



\*El contenido de este documento ha sido sometido a un proceso de seudonimización de datos en cumplimiento de lo dispuesto en el Reglamento Europeo de Protección de Datos (2016/679)

PABELLÓN

1.20 5.00

3.00

VALLADO DURANTE LA EJECUCIÓN DE TODOS LOS TRABAJOS DE EDIFICACIÓN

Acometida provisional de agua potable  
Acometida provisional al alcantarillado

CUADRO GENERAL DE MANDO Y PROTECCION

OFICINA DE OBRA  
VESTUARIOS

CONTENEDOR DE ESCOMBRO

ZONA DE CARGA Y DESCARGA

ZONA DE ACOPIOS

RADIO DE BARRIDO: 30 M

VALLADO EXISTENTE

LEYENDA DE SEÑALIZACIONES	
	PROHIBIDO APARCAR
	OBLIGATORIO EL USO DE CASCO
	PROHIBIDA LA ENTRADA A TODA PERSONA AJENA A LA OBRA
	CARTEL DE OBRA



NOTA:  
LAS MEDIDAS DE PROTECCIÓN REPRESENTADAS SON COMUNES A TODA LA OBRA

SEGURIDAD Y SALUD  
AULARIO DE E.S.O. PARA TRANSFORMAR EL C.R.A. "LA CABAÑETA" EN C.P.I.  
PROYECTO DE EJECUCIÓN PROMOTOR: EXCMO. AYUNTAMIENTO DE EL BURGO DE EBRO  
IMPLANTACIÓN Y MEDIDAS DE PROTECCIÓN **SS-1**  
PLANTA GENERAL  
ESCALA: 1/200  
NOVIEMBRE 2023




TERESA DE JESÚS 22, ENTLO. DCHA, ZARAGOZA TEL. 976 357 775 E.mail:genua@coaaron.org



VALLADOS DE H=2M  
SEPARADO 1M DE  
LA EXCAVACIÓN

VALLADOS DE H=2M  
SEPARADO 1M DE  
LA EXCAVACIÓN

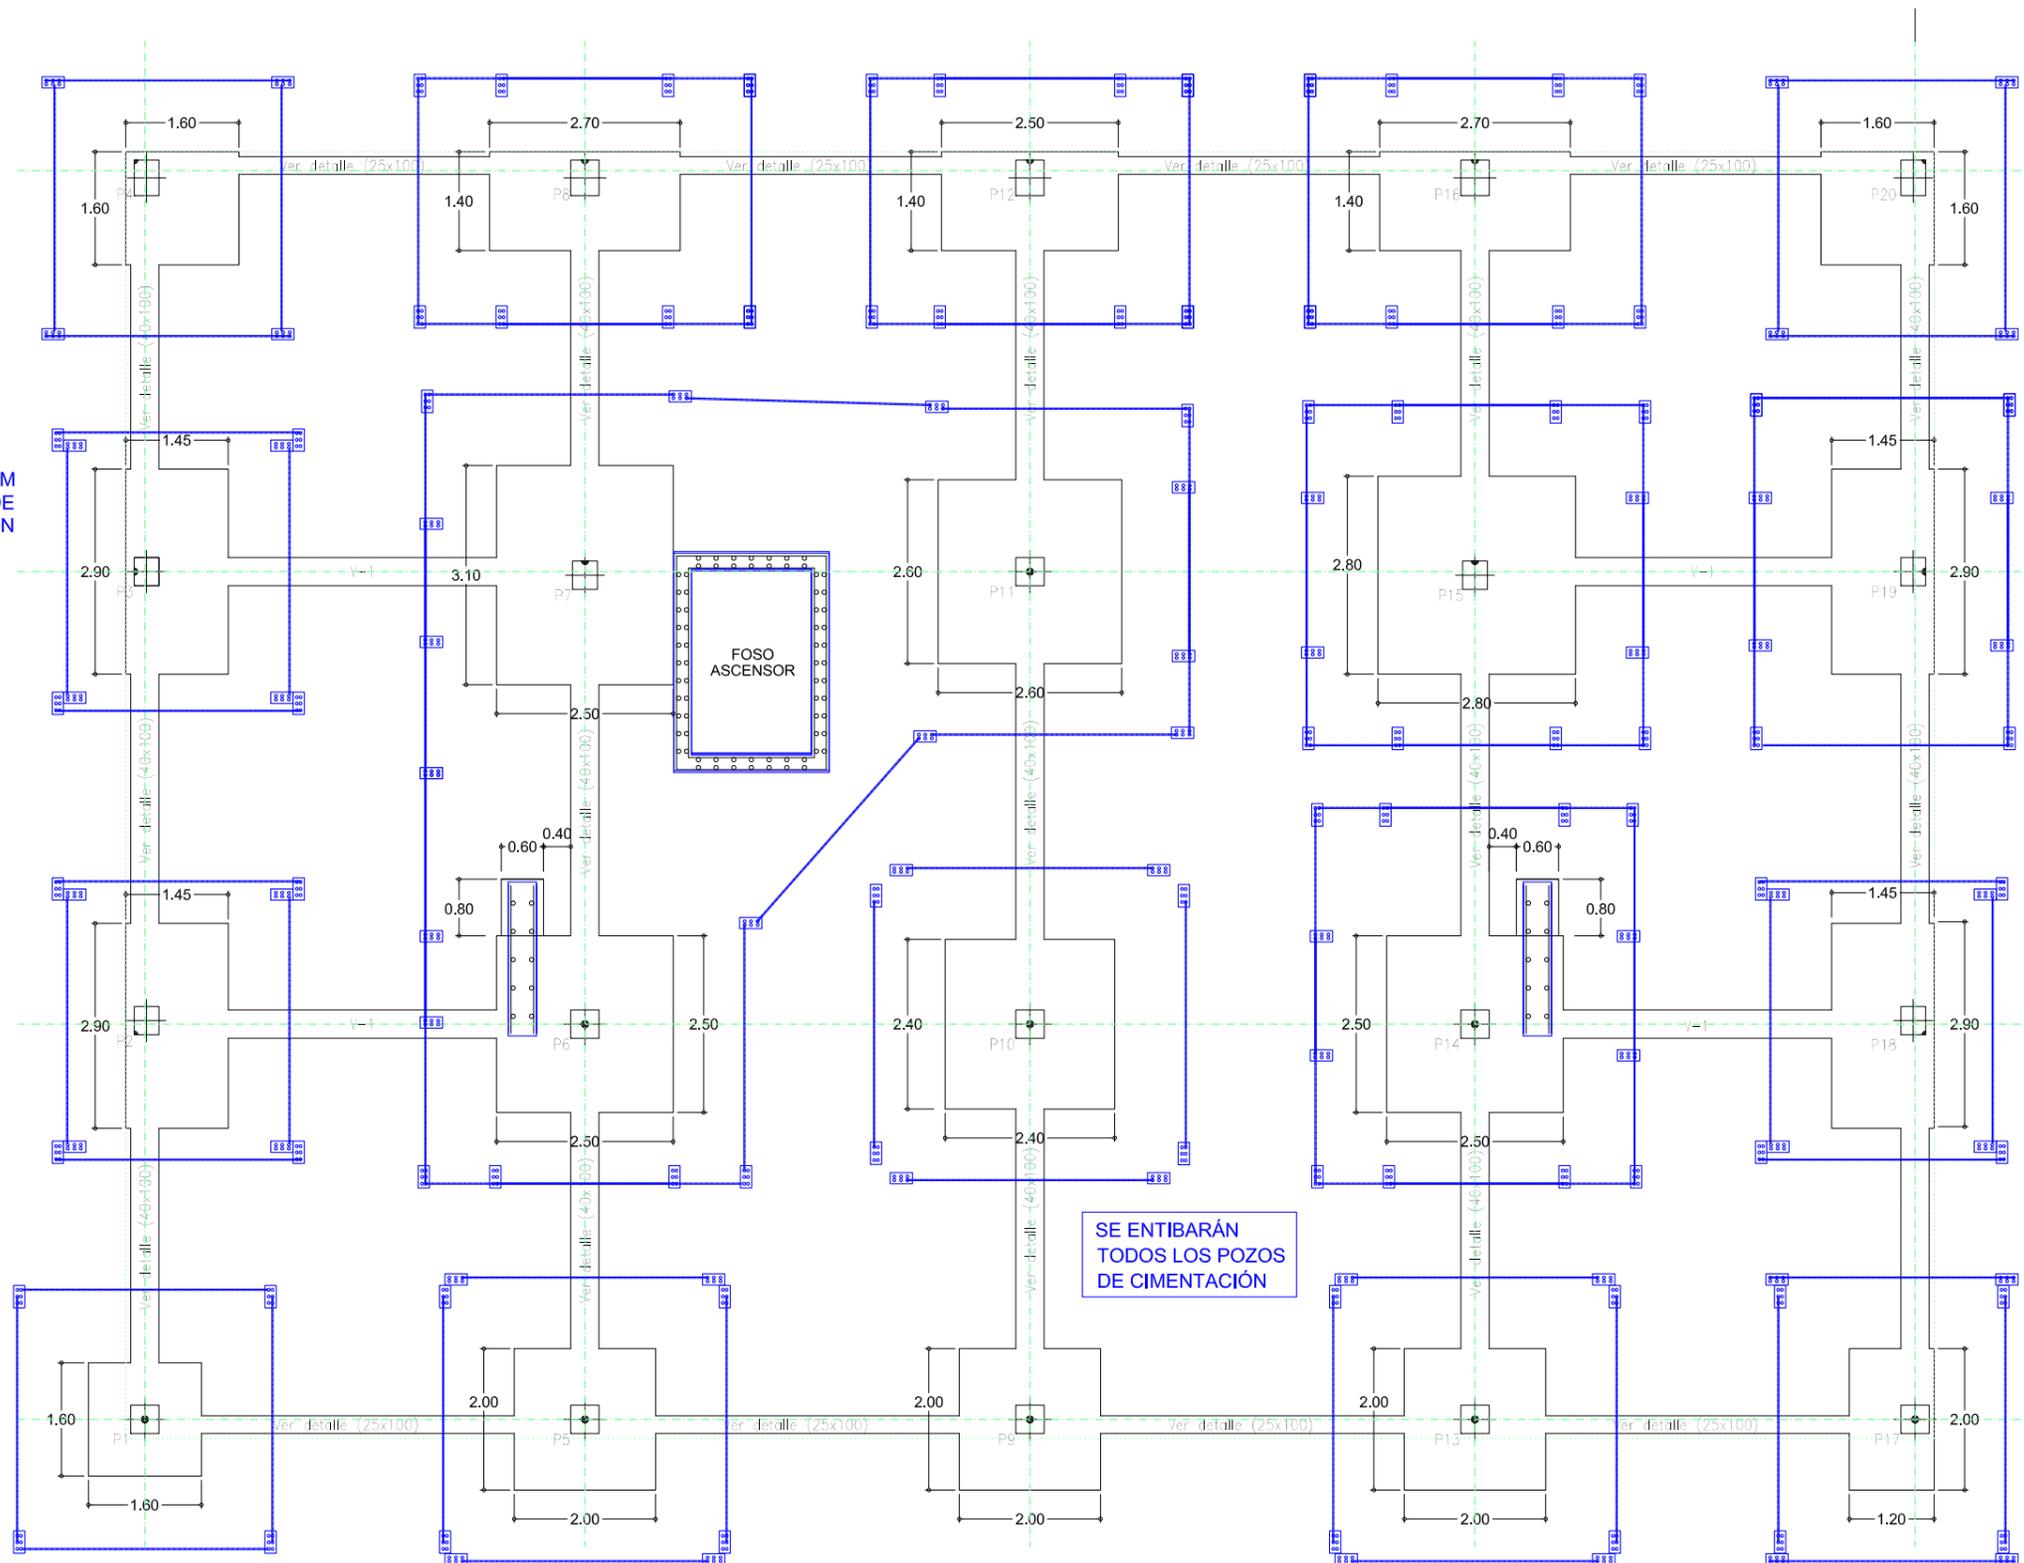

LEYENDA DE SEÑALIZACIONES	
	PROHIBIDO APARCAR
	OBLIGATORIO EL USO DE CASCO
	PROHIBIDA LA ENTRADA A TODA PERSONA AJENA A LA OBRA
	CARTEL DE OBRA



NOTA:  
LAS MEDIDAS DE PROTECCIÓN REPRESENTADAS  
SON COMUNES A TODA LA OBRA

SEGURIDAD Y SALUD  
AULARIO DE E.S.O. PARA TRANSFORMAR EL C.R.A. "LA CABAÑETA" EN C.P.I.  
PROYECTO DE EJECUCIÓN PROMOTOR: EXCMO. AYUNTAMIENTO DE EL BURGO DE EBRO

MEDIDAS DE PROTECCIÓN  
CIMENTACIÓN

SS-2

ARQUITECTA:




TERESA DE JESÚS 22, ENTL. DCHA, ZARAGOZA TEL. 976 357 775

E.mail: genua@coaaragon.org



Ayuntamiento  
EL BURGO DE EBRO

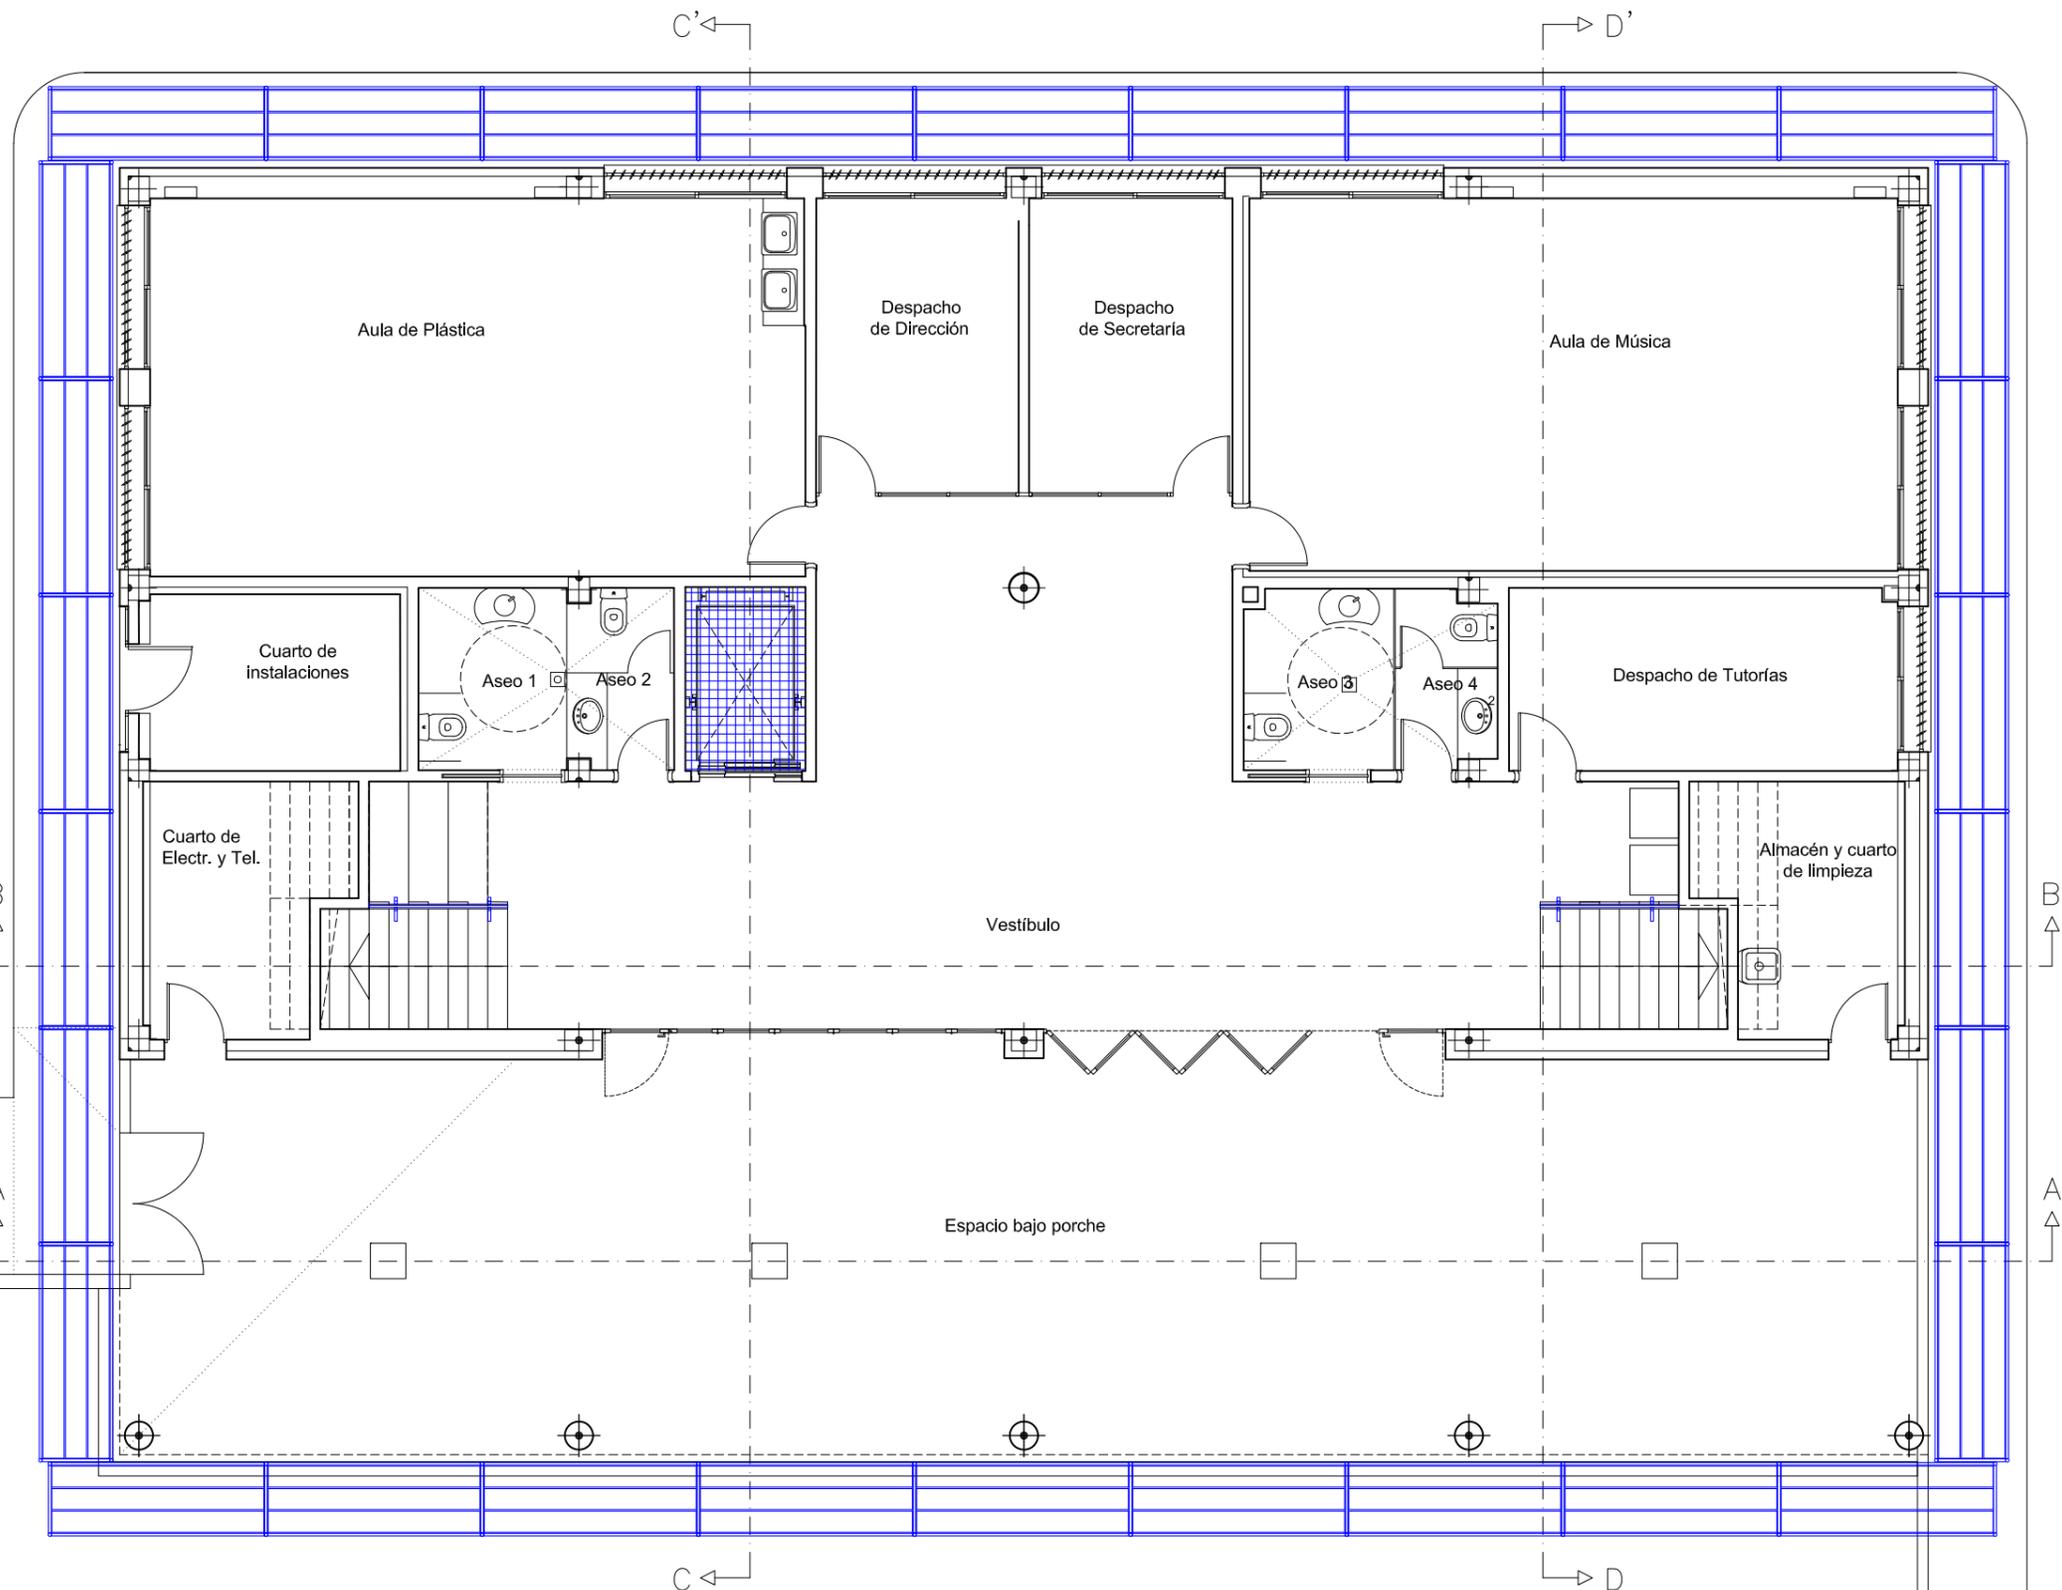

LEYENDA DE SEÑALIZACIONES	
	PROHIBIDO APARCAR
	OBLIGATORIO EL USO DE CASCO
	PROHIBIDA LA ENTRADA A TODA PERSONA AJENA A LA OBRA
	CARTEL DE OBRA



NOTA:  
 LAS MEDIDAS DE PROTECCIÓN REPRESENTADAS  
 SON COMUNES A TODA LA OBRA

SEGURIDAD Y SALUD  
 AULARIO DE E.S.O. PARA TRANSFORMAR EL C.R.A. "LA CABAÑETA" EN C.P.I.  
 PROYECTO DE EJECUCIÓN PROMOTOR: EXCMO. AYUNTAMIENTO DE EL BURGO DE EBRO

MEDIDAS DE PROTECCIÓN  
 PLANTA BAJA  
 ESCALA: 1/100

**SS-3**

ARQUITECTA:



TERESA DE JESÚS 22, ENTLO. DCHA, ZARAGOZA TEL. 976 357 775


E.mail: genua@cobaragon.org



Ayuntamiento  
 EL BURGO DE EBRO

RED DE SEGURIDAD

RED DE SEGURIDAD

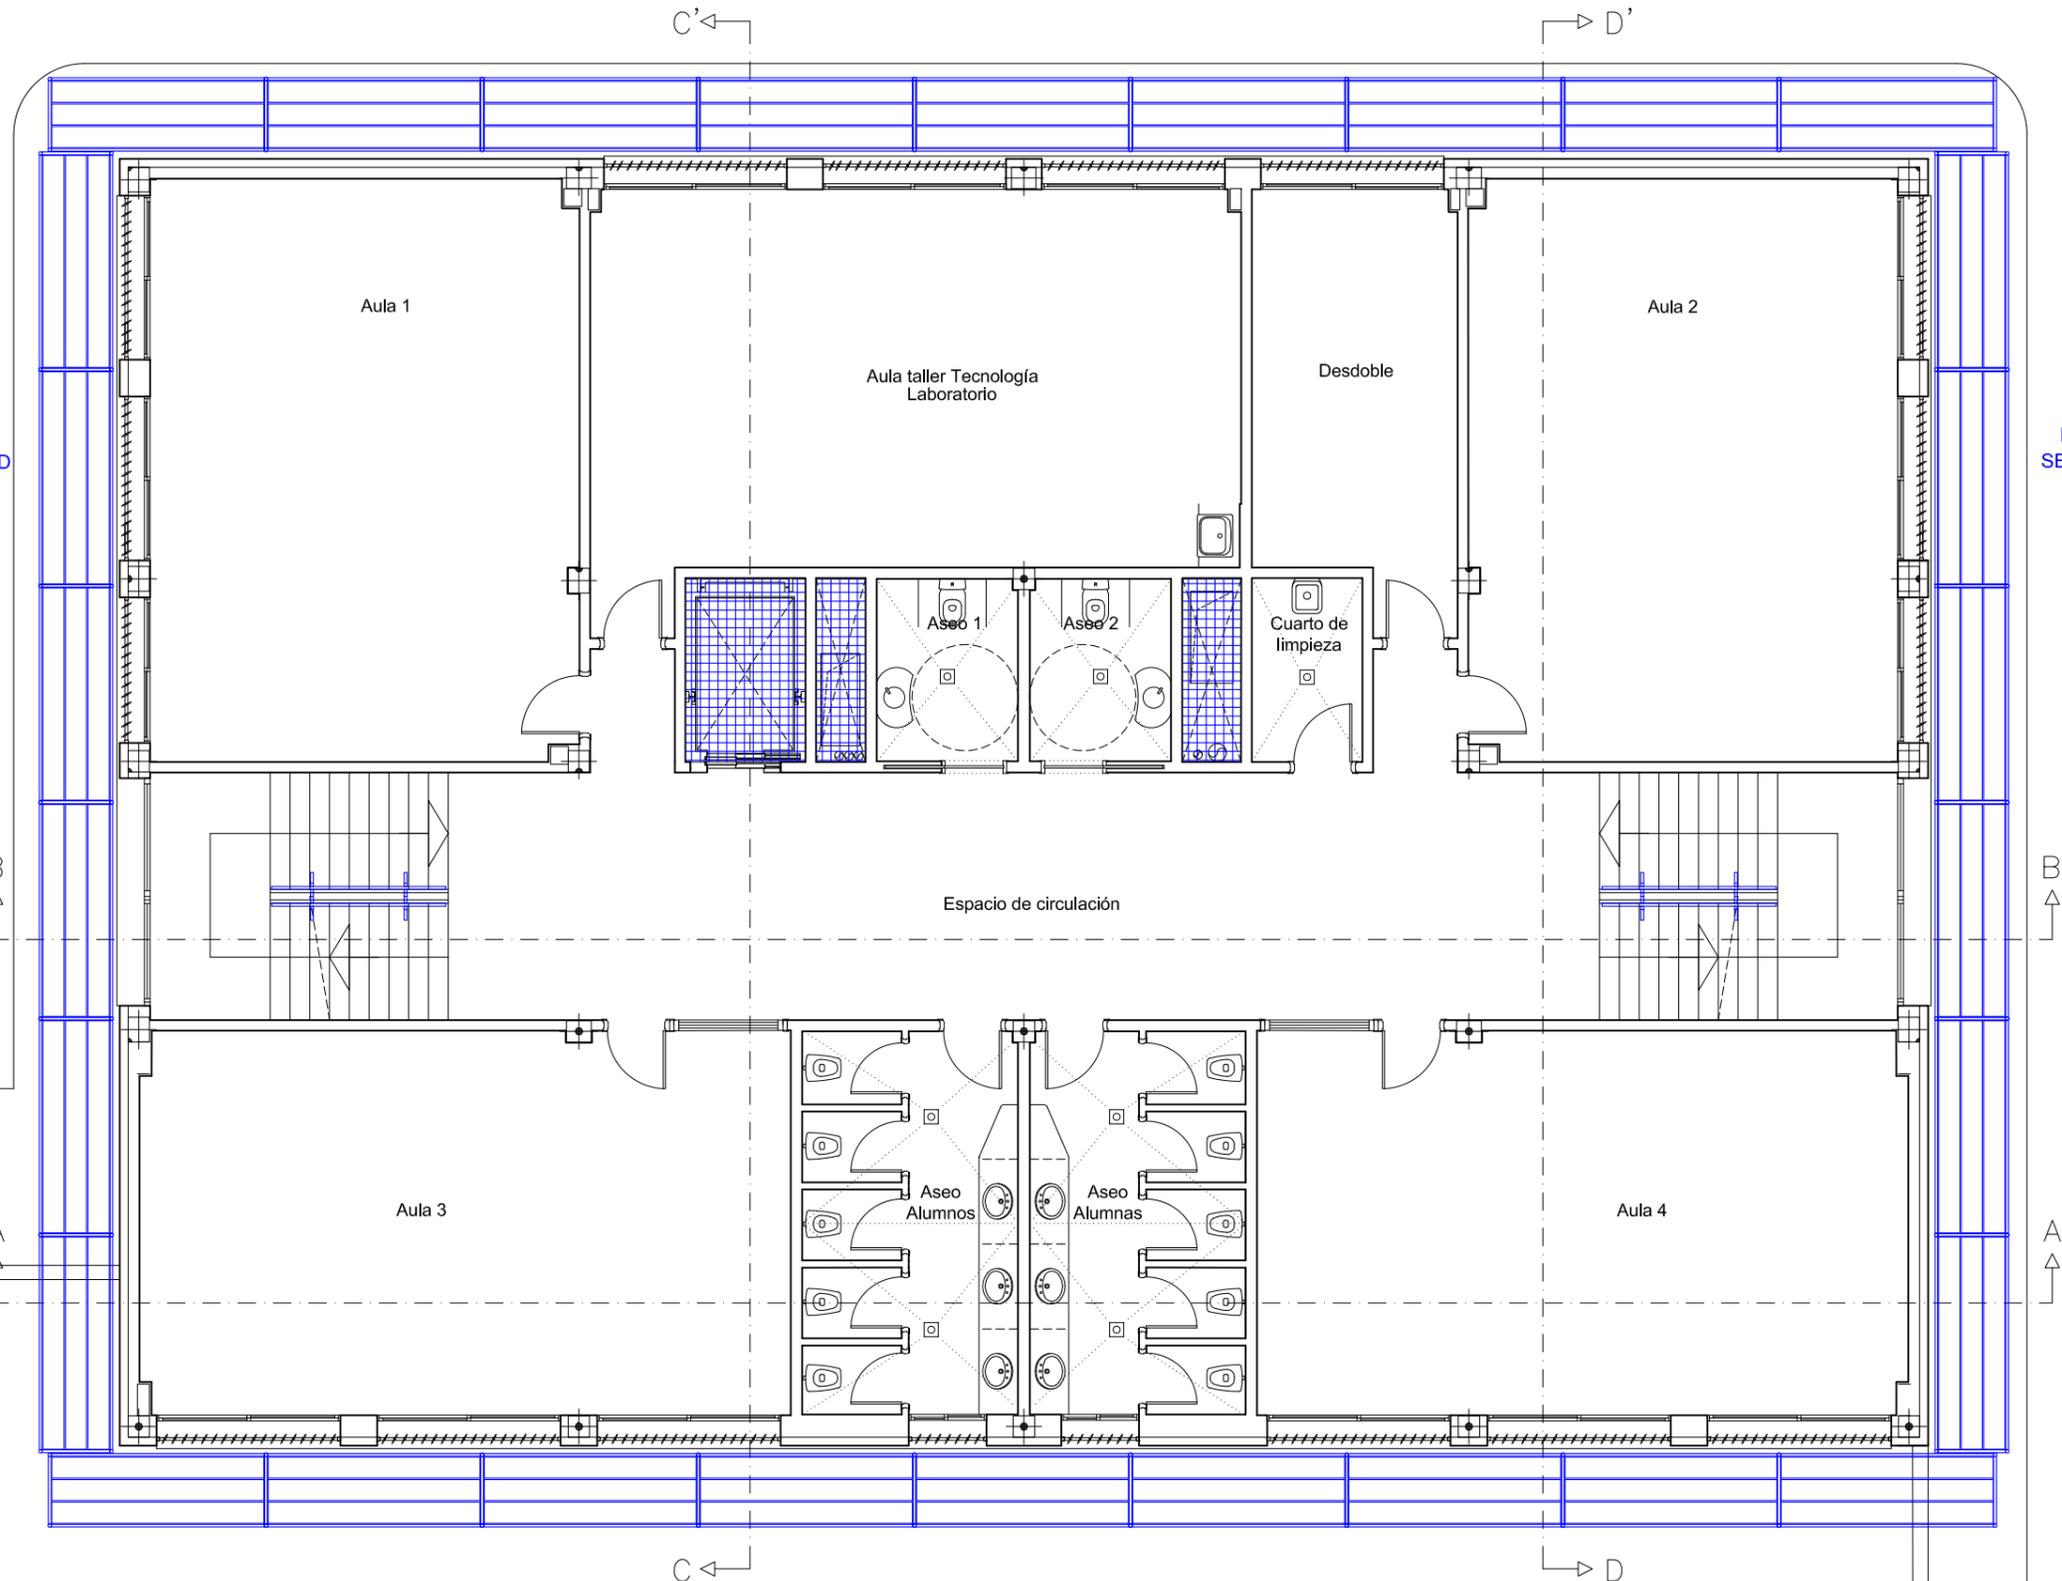

LEYENDA DE SEÑALIZACIONES	
	PROHIBIDO APARCAR
	OBLIGATORIO EL USO DE CASCO
	PROHIBIDA LA ENTRADA A TODA PERSONA AJENA A LA OBRA
	CARTEL DE OBRA



NOTA:  
LAS MEDIDAS DE PROTECCIÓN REPRESENTADAS SON COMUNES A TODA LA OBRA

SEGURIDAD Y SALUD  
AULARIO DE E.S.O. PARA TRANSFORMAR EL C.R.A. "LA CABAÑETA" EN C.P.I.  
PROYECTO DE EJECUCIÓN PROMOTOR: EXCMO. AYUNTAMIENTO DE EL BURGO DE EBRO

MEDIDAS DE PROTECCIÓN  
PLANTA 1  
ESCALA: 1/100



SS-4  
ARQUITECTA:



TERESA DE JESÚS 22, ENTLO. DCHA, ZARAGOZA TEL. 976 357 775 E.mail: genua@coaragon.org



Ayuntamiento  
EL BURGO DE EBRO

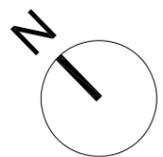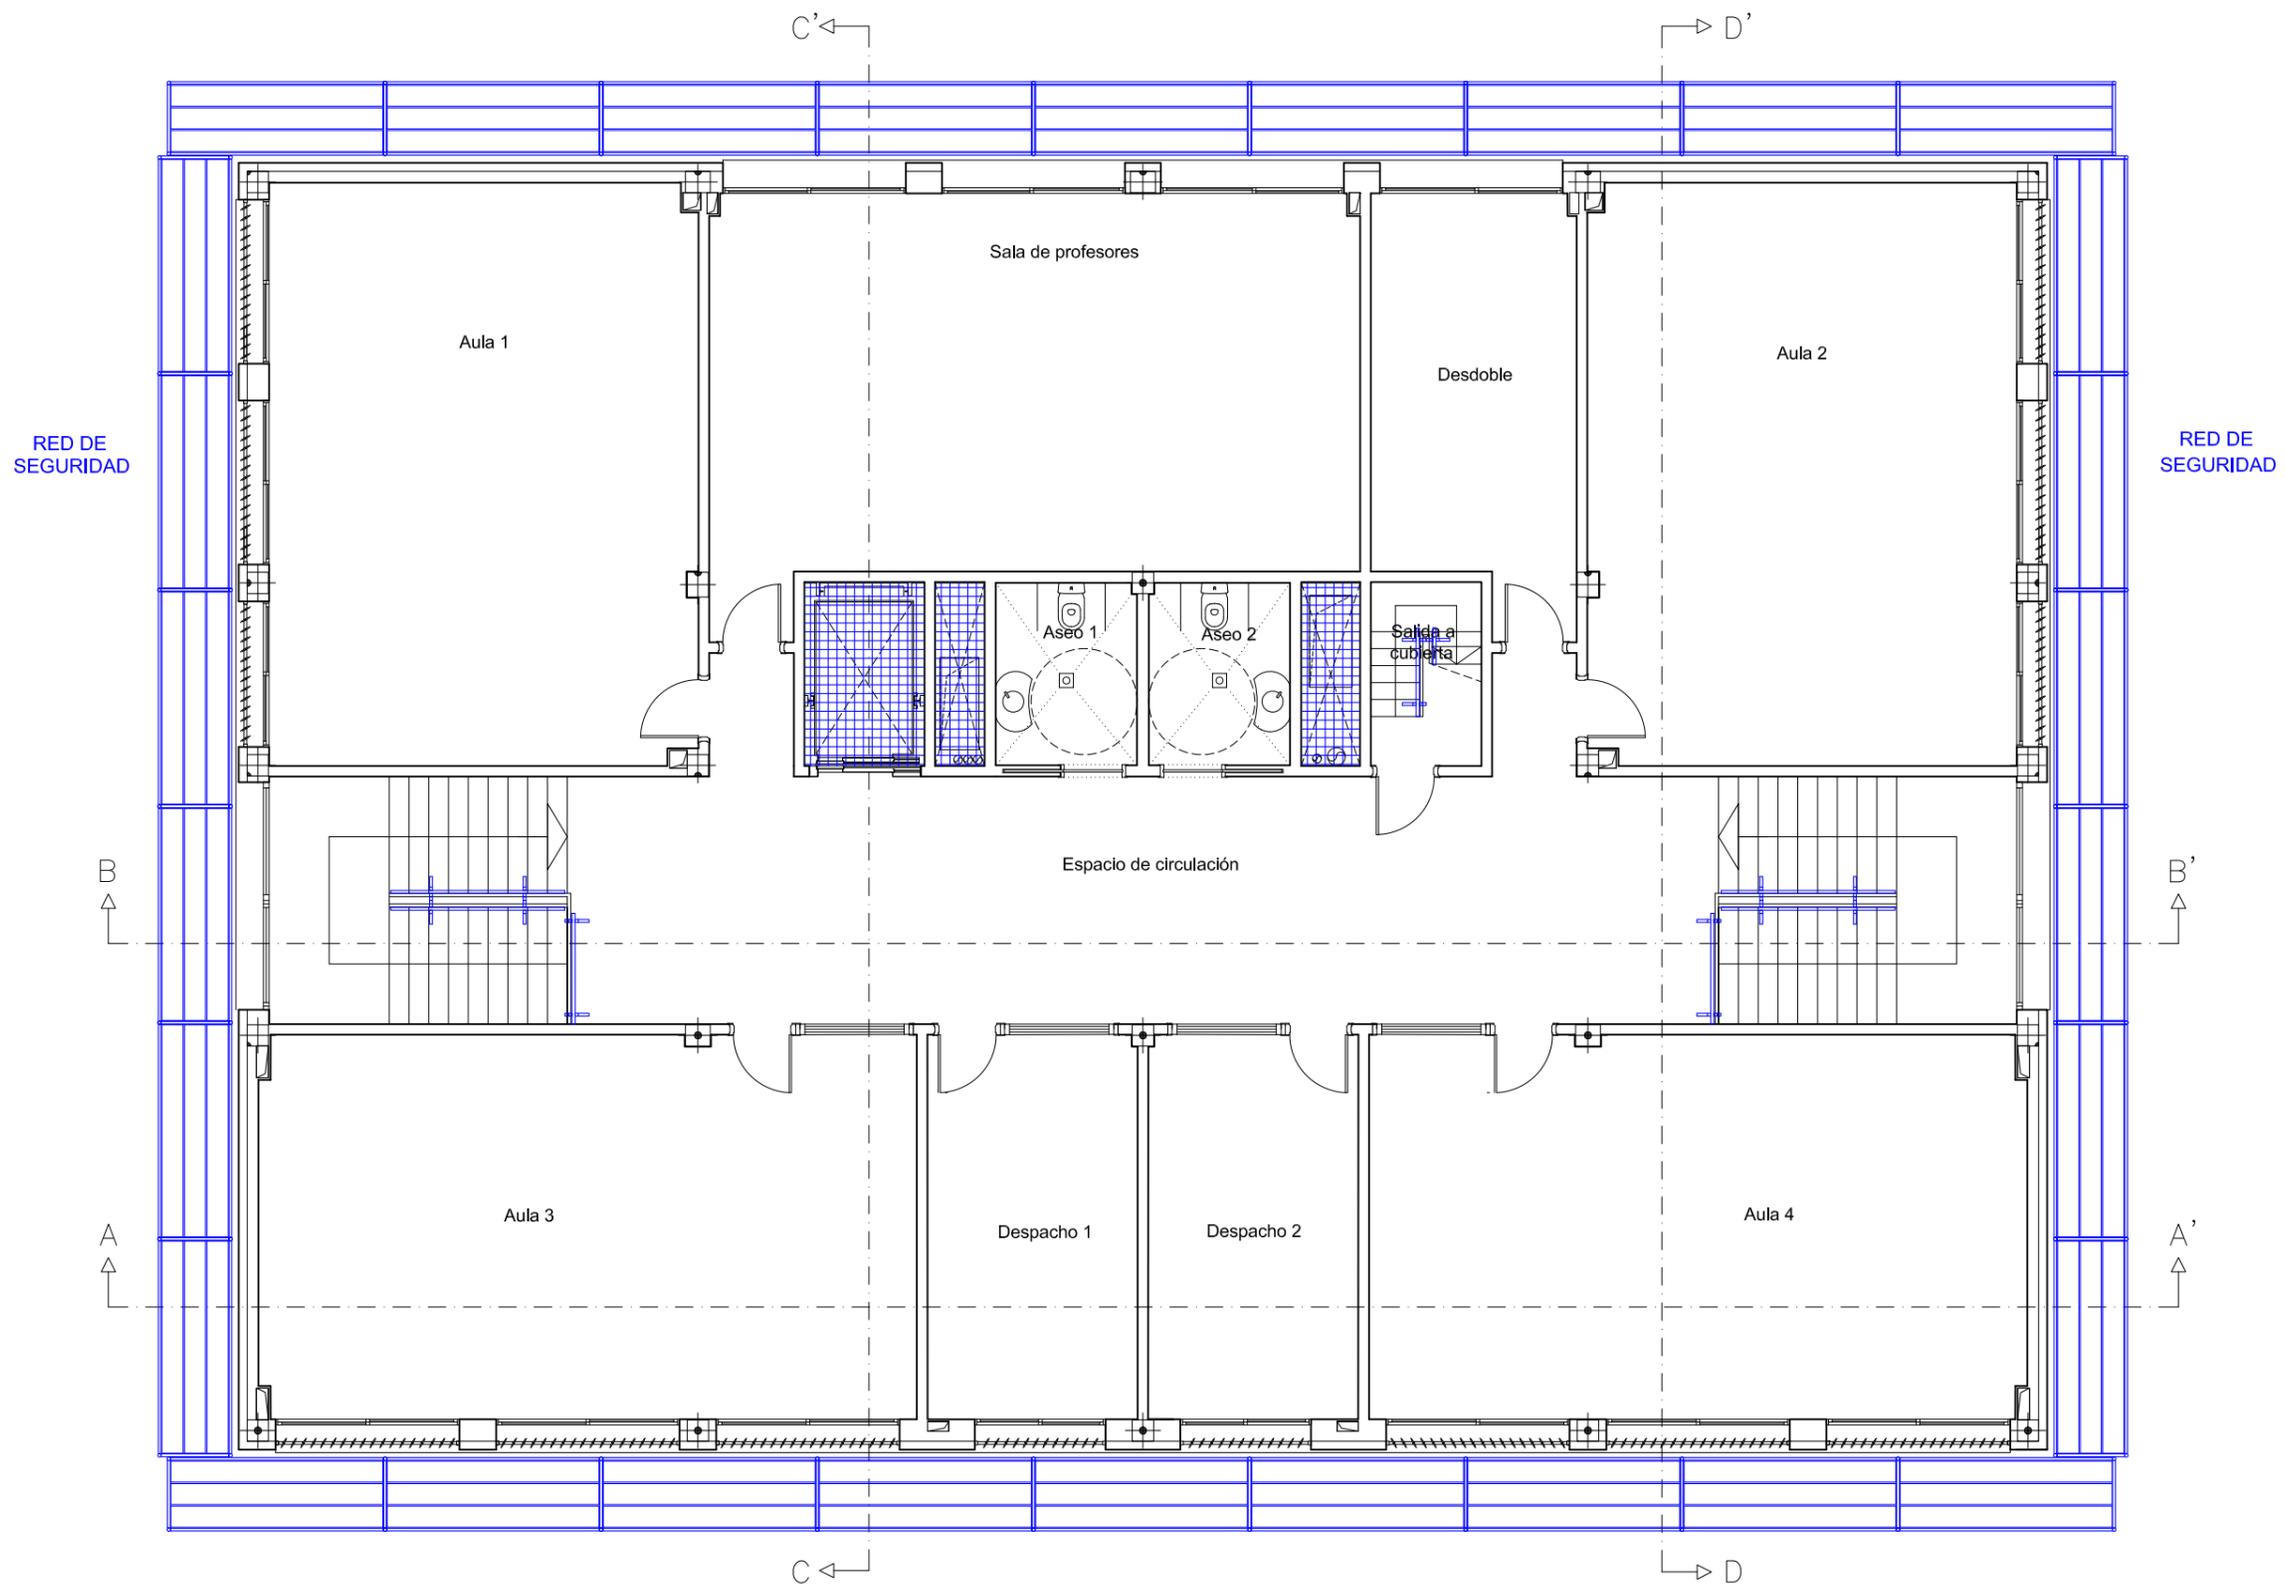

LEYENDA DE SEÑALIZACIONES	
	PROHIBIDO APARCAR
	OBLIGATORIO EL USO DE CASCO
	PROHIBIDA LA ENTRADA A TODA PERSONA AJENA A LA OBRA
	CARTEL DE OBRA



NOTA:  
LAS MEDIDAS DE PROTECCIÓN REPRESENTADAS SON COMUNES A TODA LA OBRA

SEGURIDAD Y SALUD  
AULARIO DE E.S.O. PARA TRANSFORMAR EL C.R.A. "LA CABAÑETA" EN C.P.I.  
PROYECTO DE EJECUCIÓN PROMOTOR: EXCMO. AYUNTAMIENTO DE EL BURGO DE EBRO




MEDIDAS DE PROTECCIÓN  
PLANTA 2  
ESCALA: 1/100

**SS-5**

ARQUITECTA:



NOTA:  
 LAS MEDIDAS DE PROTECCIÓN REPRESENTADAS  
 SON COMUNES A TODA LA OBRA

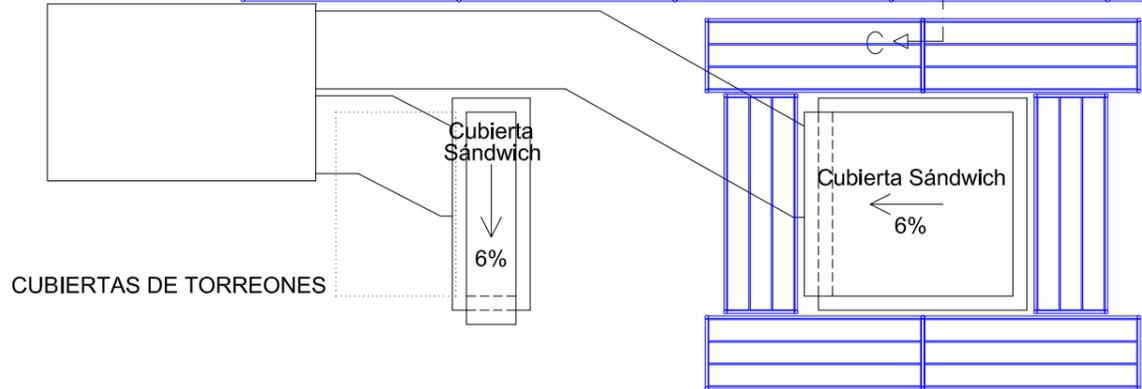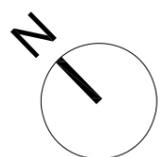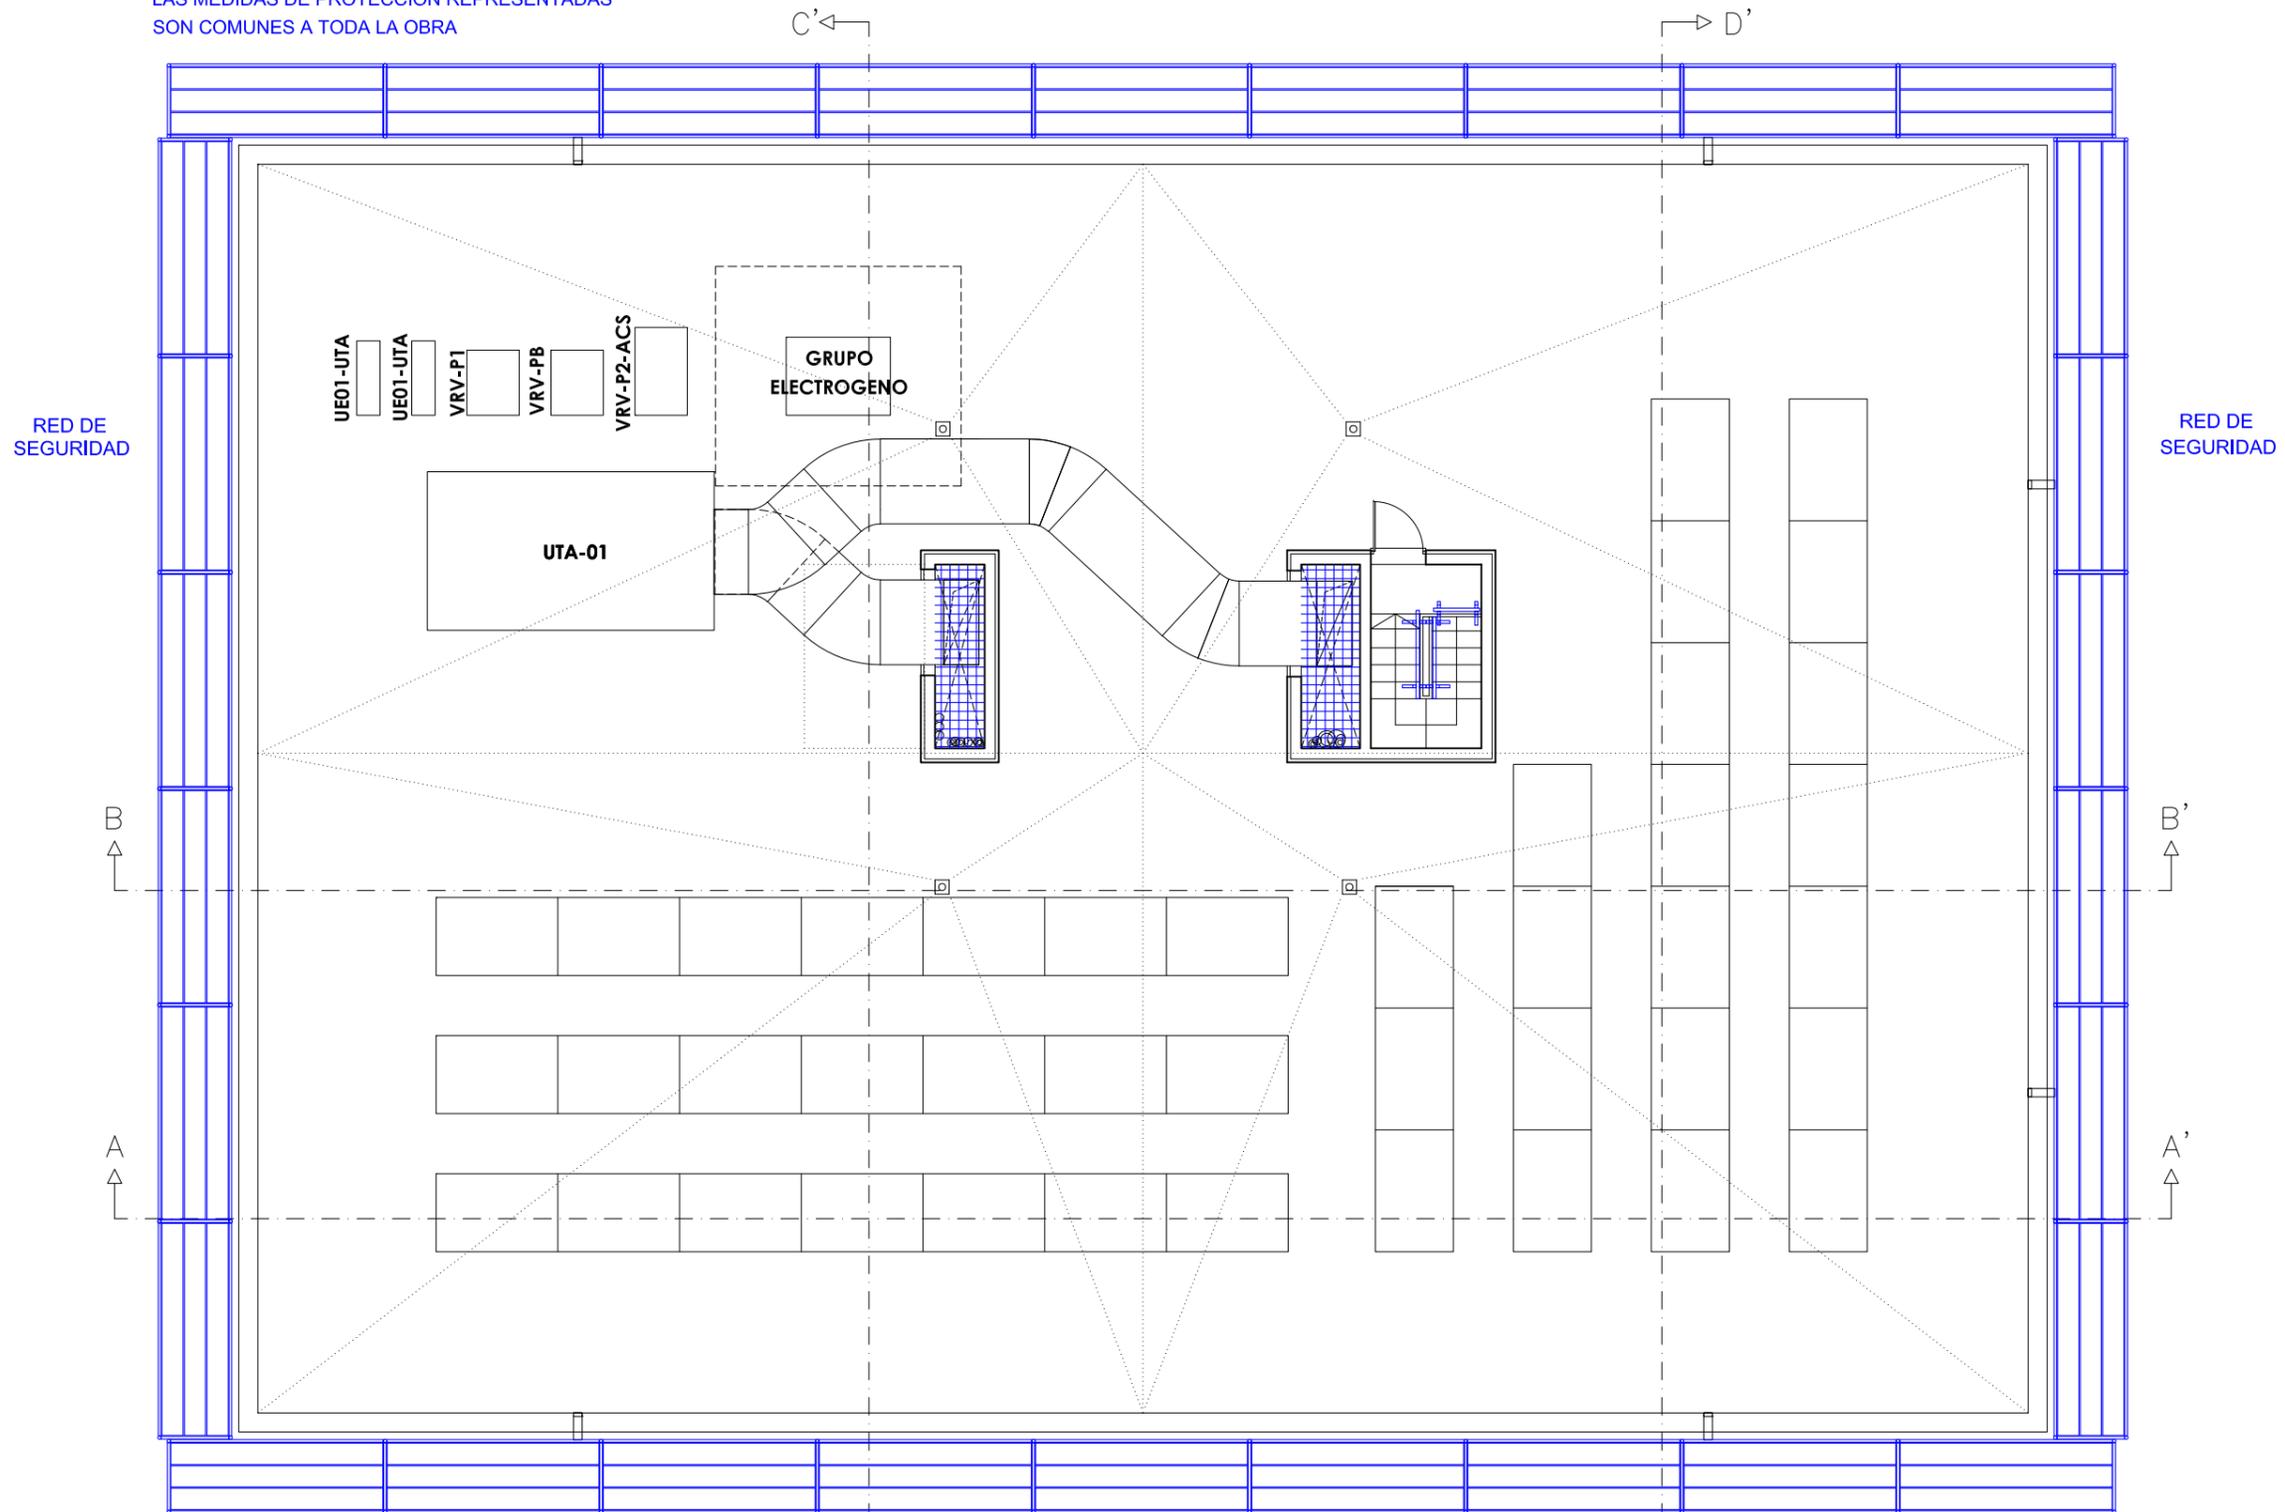


SEGURIDAD Y SALUD  
 AULARIO DE E.S.O. PARA TRANSFORMAR EL C.R.A. "LA CABAÑETA" EN C.P.I.  
 PROYECTO DE EJECUCIÓN PROMOTOR: EXCMO. AYUNTAMIENTO DE EL BURGO DE EBRO

MEDIDAS DE PROTECCIÓN  
 PLANTAS DE CUBIERTAS

SS-6  
 ARQUITECTA:

NOVIEMBRE 2023



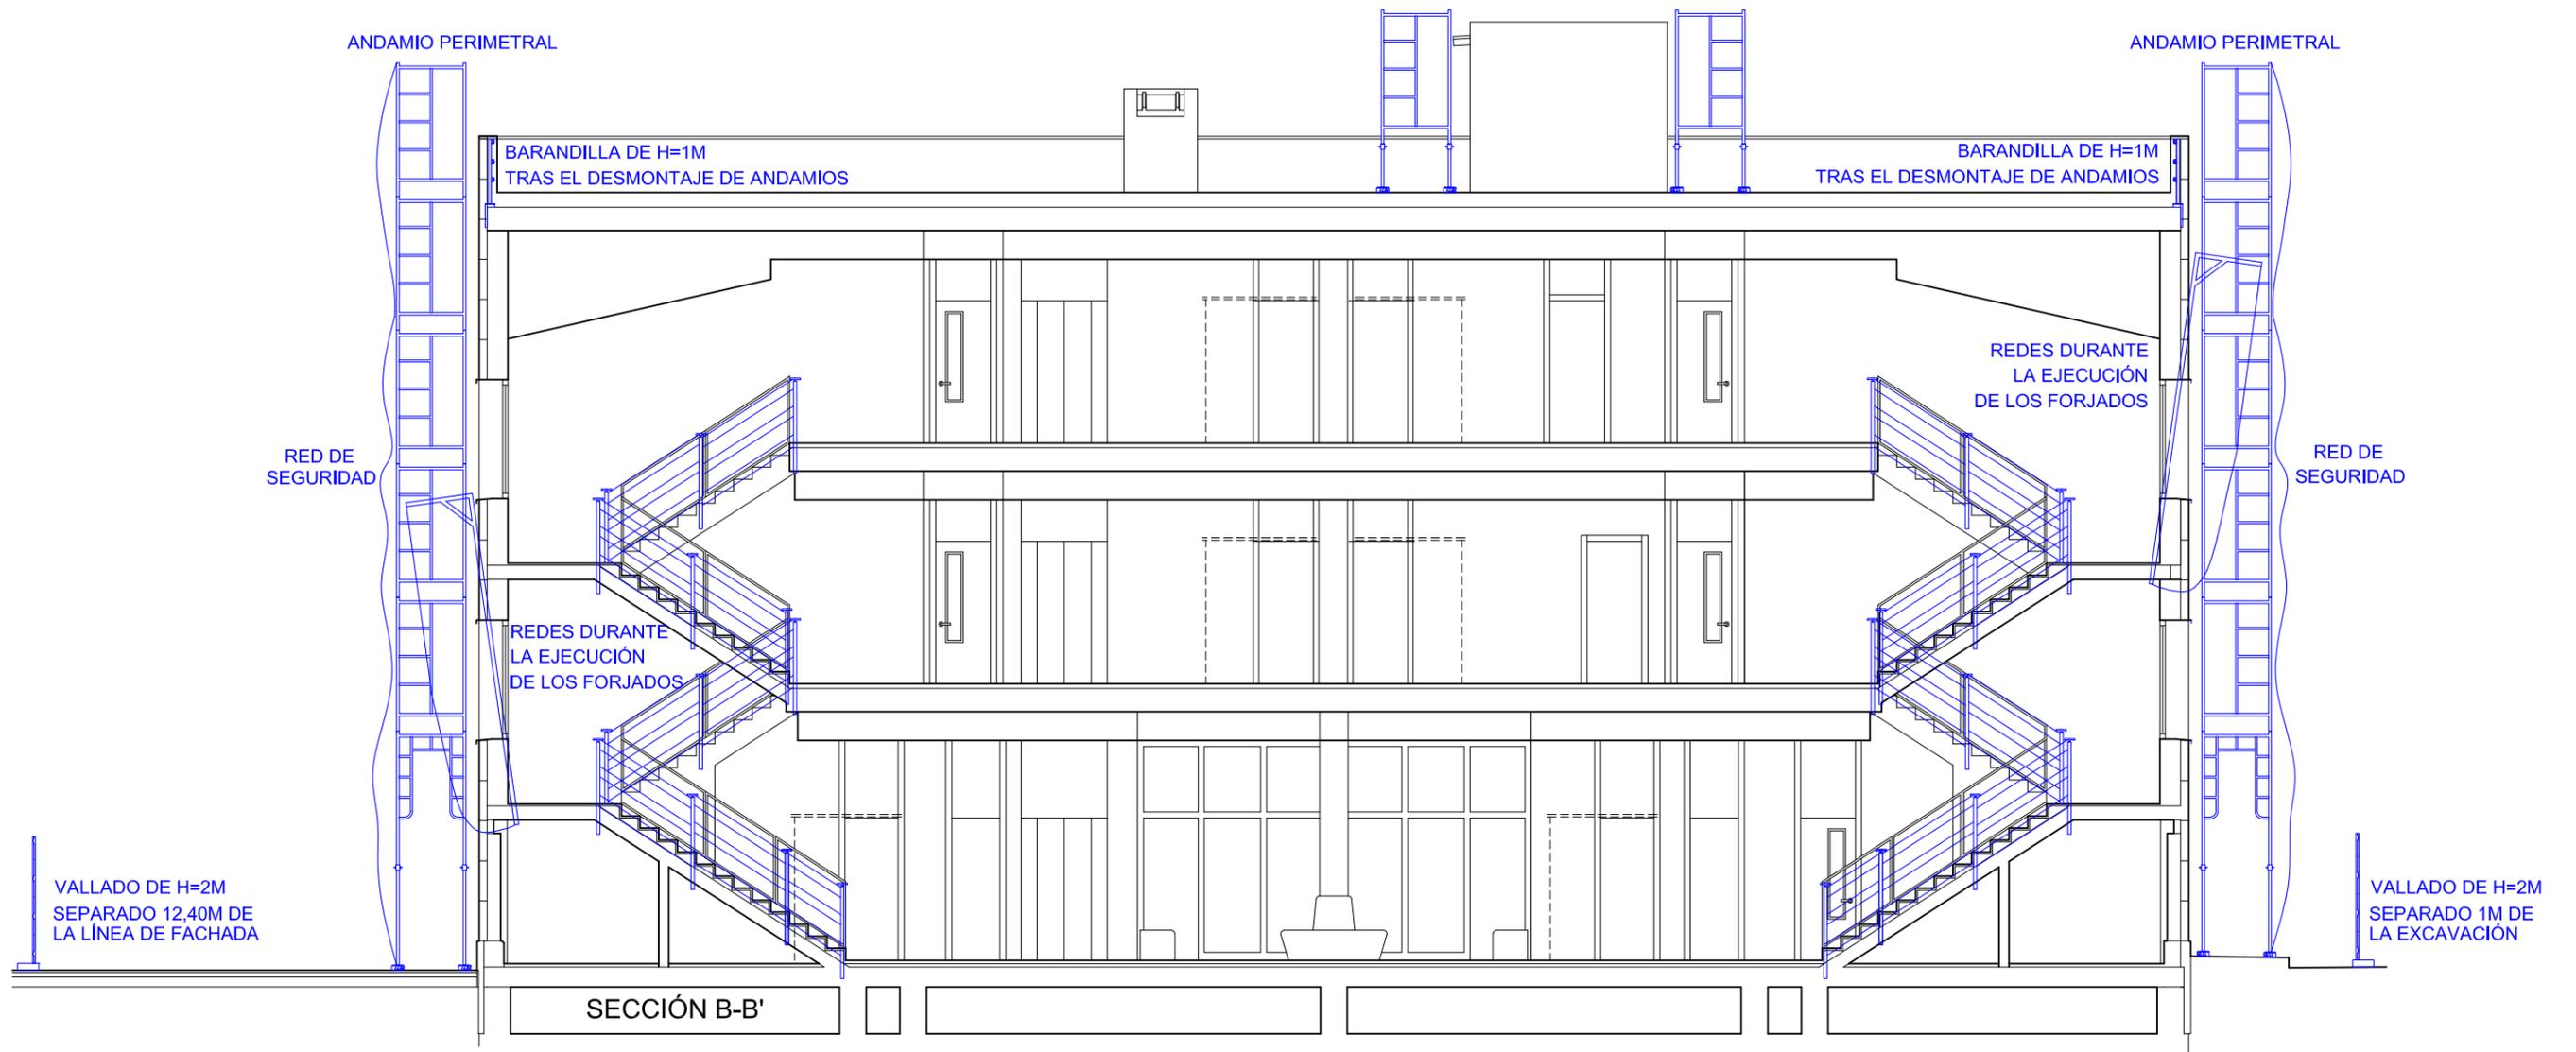

LEYENDA DE SEÑALIZACIONES	
	PROHIBIDO APARCAR
	OBLIGATORIO EL USO DE CASCO
	PROHIBIDA LA ENTRADA A TODA PERSONA AJENA A LA OBRA
	CARTEL DE OBRA



NOTA:  
LAS MEDIDAS DE PROTECCIÓN REPRESENTADAS SON COMUNES A TODA LA OBRA

SEGURIDAD Y SALUD  
AULARIO DE E.S.O. PARA TRANSFORMAR EL C.R.A. "LA CABAÑETA" EN C.P.I.  
PROYECTO DE EJECUCIÓN PROMOTOR: EXCMO. AYUNTAMIENTO DE EL BURGO DE EBRO

MEDIDAS DE PROTECCIÓN  
SECCIÓN

SS-7

ESCALA: 1/100

ARQUITECTA:



NOVIEMBRE 2023

TERESA DE JESÚS 22, ENTLO. DCHA, ZARAGOZA

TEL. 976 357 775

E.mail: genua@coaaragon.org



Ayuntamiento  
EL BURGO DE EBRO