


ELEMENTOS	
	E01-LUMINARIA EMERGENCIA AERLUZ s-15-060 1h 60 Lm IP44
	E02-LUMINARIA EMERGENCIA AERLUZ s-15-150 1h 150 Lm IP44
	E03-LUMINARIA EMERGENCIA ESTANCA AERLUZ s-15-150 1h 150 Lm IP66
	E04-LUMINARIA EMERGENCIA AERLUZ s-15-150 1h 150 Lm IP44 PERMANENTE
	E05-LUMINARIA EMERGENCIA NORMALUX UL-300 300 Lm IP65 IK10
	INTERRUPTOR ESTANCO 10A
	INTERRUPTOR 10A
	INTERRUPTOR ESTANCO CONMUTADO 10A
	PULSADOR DALI
	PULSADOR ASEOS 10A
	VIDEOPORTERO AUTOMÁTICO
	CONTESTADOR VIDEOPORTERO
	DETECTOR DE MOVIMIENTO Y LUMINOSIDAD DALI
	DETECTOR DE PRESENCIA
	L01-LUMINARIA LED 60x60, NORMALIT LX34DGB7 LUZERNA AVANT 5.140Lm, 36W, 4000K, UGR19 IP54
	L02-LUMINARIA LED 60x60, NORMALIT LX34DGB8 LUZERNA AVANT 4.555 Lm, 33W, 4000K, UGR19 IP54
	L03-LUMINARIA LED 60x60, NORMALIT LX34GB7 LUZERNA AVANT 3.890 Lm, 29W, 4000K, UGR19 IP54
	L04-LUMINARIA LED 60x60, NORMALIT LX34DGB6 LUZERNA AVANT 3.410 Lm, 26W, 4000K, UGR19 IP54
	L05-LUMINARIA LINEAL ESTANCA NORMALIT DLN5H HERMETIC LINE 6.500 Lm, 48W, IP66
	L06-LUMINARIA LED DOWNLIGHT NORMALIT IR04STB IRQ TIPO R 700 Lm, 4000K 6,4W, IP54, ø83
	L07-LUMINARIA LED DOWNLIGHT NORMALIT EHM14B HAT MINI 1.500 Lm, 4000K, 14,3W, IP54, ø155
	L08-LUMINARIA LED DOWNLIGHT NORMALIT EHI14 HAT HR LOW 1.600 Lm, 4000K, 14,3W, IP54, ø230
	L09-LUMINARIA LED LOMBARDO ART.250 LL116100N 1.655 Lm, 4000K, 20W, IP54
	L10-LUMINARIA LED LOMBARDO DODO.100 LL14303WN 350 Lm, 4000K, 8W, IP54
	L11-LUMINARIA LED LOMBARDO LAB LL124010 ROSS 330 1.842 Lm, 25W, IP54, ø330

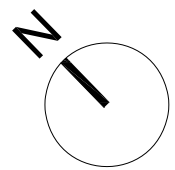


AULARIO DE E.S.O. PARA TRANSFORMAR EL C.R.A. "LA CABAÑETA" EN C.P.I.
 PROYECTO DE EJECUCIÓN PROMOTOR: EXCMO. AYUNTAMIENTO DE EL BURGO DE EBRO
 PLANTA BAJA
 ELECTRICIDAD
 ESCALA: 1/100
 DICIEMBRE 2023

IE-1


ARQUITECTA:



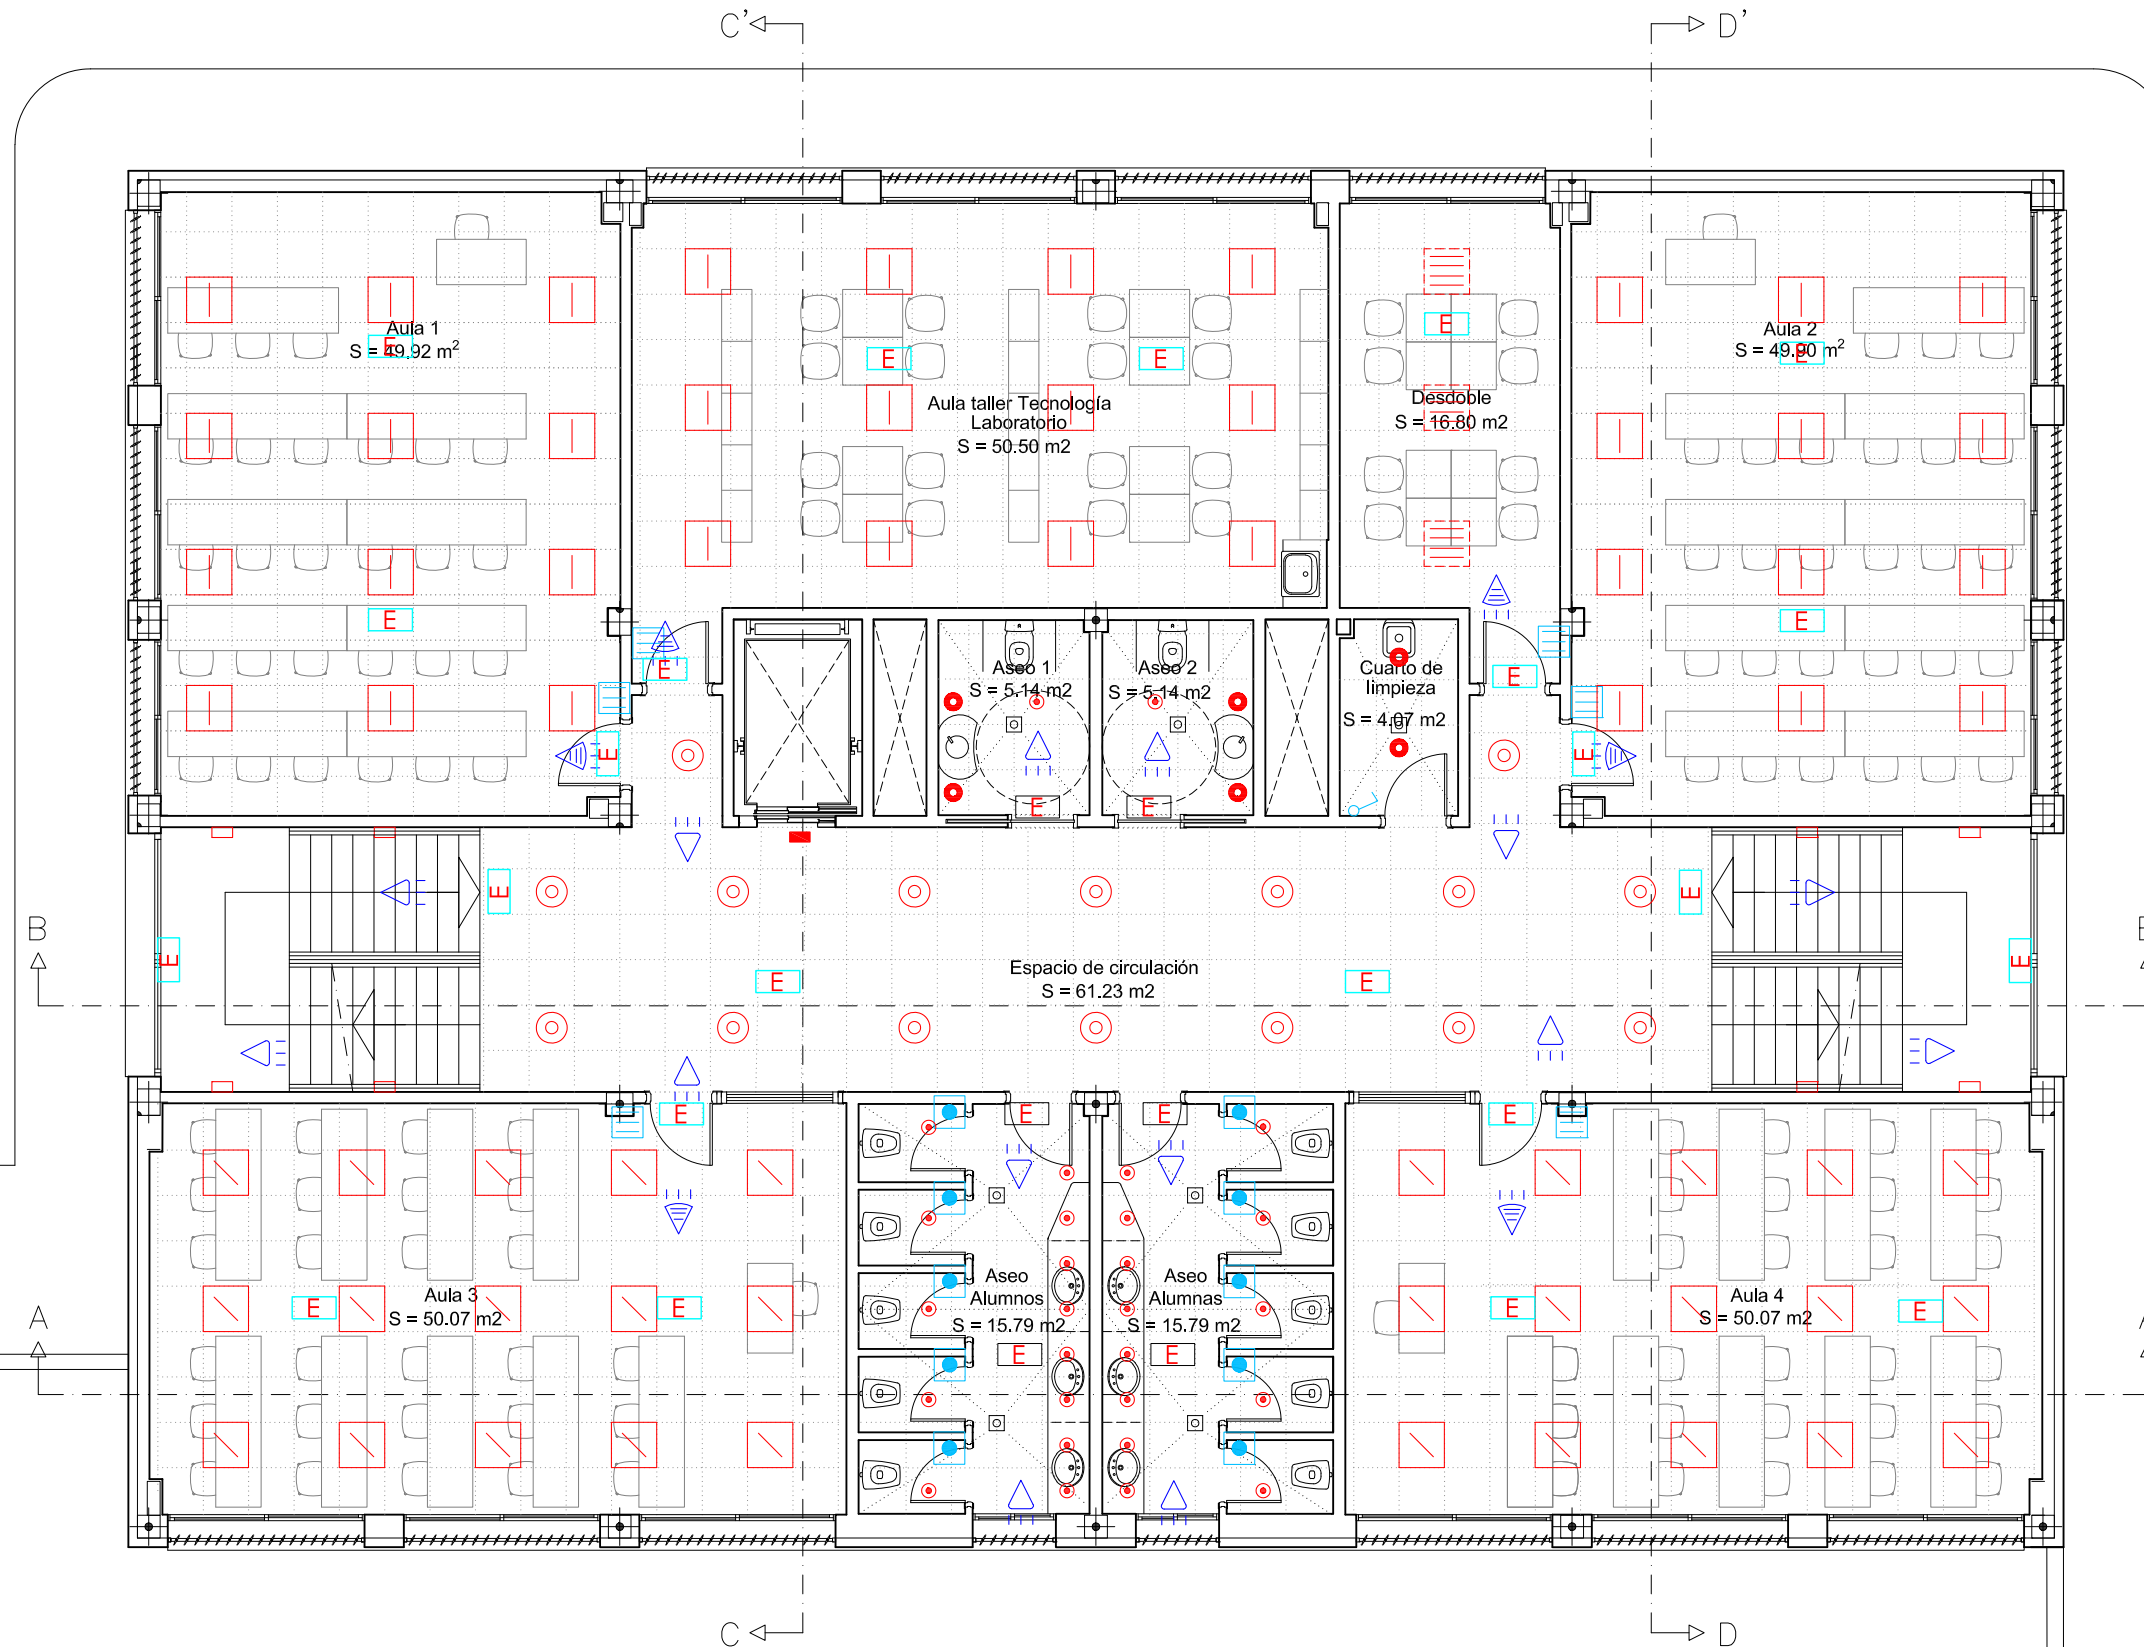

ELEMENTOS

- E01-LUMINARIA EMERGENCIA AERLUZ s-15-060 1h 60 Lm IP44
- E02-LUMINARIA EMERGENCIA AERLUZ s-15-150 1h 150 Lm IP44
- E03-LUMINARIA EMERGENCIA ESTANCA AERLUZ s-15-150 1h 150 Lm IP66
- E04-LUMINARIA EMERGENCIA AERLUZ s-15-150 1h 150 Lm IP44 PERMANENTE
- E05-LUMINARIA EMERGENCIA NORMALUX UL-300 300 Lm IP65 IK10
- INTERRUPTOR ESTANCO 10A
- INTERRUPTOR 10A
- INTERRUPTOR ESTANCO CONMUTADO 10A
- PULSADOR DALI
- PULSADOR ASEOS 10A
- DETECTOR DE MOVIMIENTO Y LUMINOSIDAD DALI
- DETECTOR DE PRESENCIA
- L01-LUMINARIA LED 60x60, NORMALIT LX34DGB7 LUZERNA AVANT 5.140Lm, 36W, 4000K, UGR19 IP54
- L02-LUMINARIA LED 60x60, NORMALIT LX34DGB8 LUZERNA AVANT 4.555 Lm, 33W, 4000K, UGR19 IP54
- L03-LUMINARIA LED 60x60, NORMALIT LX34GB7 LUZERNA AVANT 3.890 Lm, 29W, 4000K, UGR19 IP54
- L04-LUMINARIA LED 60x60, NORMALIT LX34DGB6 LUZERNA AVANT 3.410 Lm, 26W, 4000K, UGR19 IP54
- L05-LUMINARIA LINEAL ESTANCA NORMALIT DLN5H HERMETIC LINE 6.500 Lm, 48W, IP66
- L06-LUMINARIA LED DOWNLIGHT NORMALIT IR04STB IRQ TIPO R 700 Lm, 4000K, 6,4W, IP54, ø83
- L07-LUMINARIA LED DOWNLIGHT NORMALIT EHM14B HAT MINI 1.500 Lm, 4000K, 14,3W, IP54, ø155
- L08-LUMINARIA LED DOWNLIGHT NORMALIT EHI14 HAT HR LOW 1.600 Lm, 4000K, 14,3W, IP54, ø230
- L09-LUMINARIA LED LOMBARDO ART.250 LL116100N 1.655 Lm, 4000K, 20W, IP54
- L10-LUMINARIA LED LOMBARDO DODO.100 LL14303WN 350 Lm, 4000K, 8W, IP54
- L11-LUMINARIA LED LOMBARDO LAB LL124010 ROSS 330 1.842 Lm, 25W, IP54, ø330

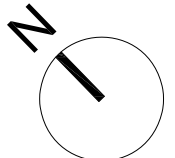

AULARIO DE E.S.O. PARA TRANSFORMAR EL C.R.A. "LA CABAÑETA" EN C.P.I.
PROYECTO DE EJECUCIÓN PROMOTOR: EXCMO. AYUNTAMIENTO DE EL BURGO DE EBRO

PLANTA 1
 ELECTRICIDAD
 ESCALA: 1/100

IE-2

ARQUITECTA:




NOVIEMBRE 2023


TERESA DE JESÚS 22, ENTLO. DCHA, ZARAGOZA TEL. 976 357 775

E.mail: genua@caaragon.org



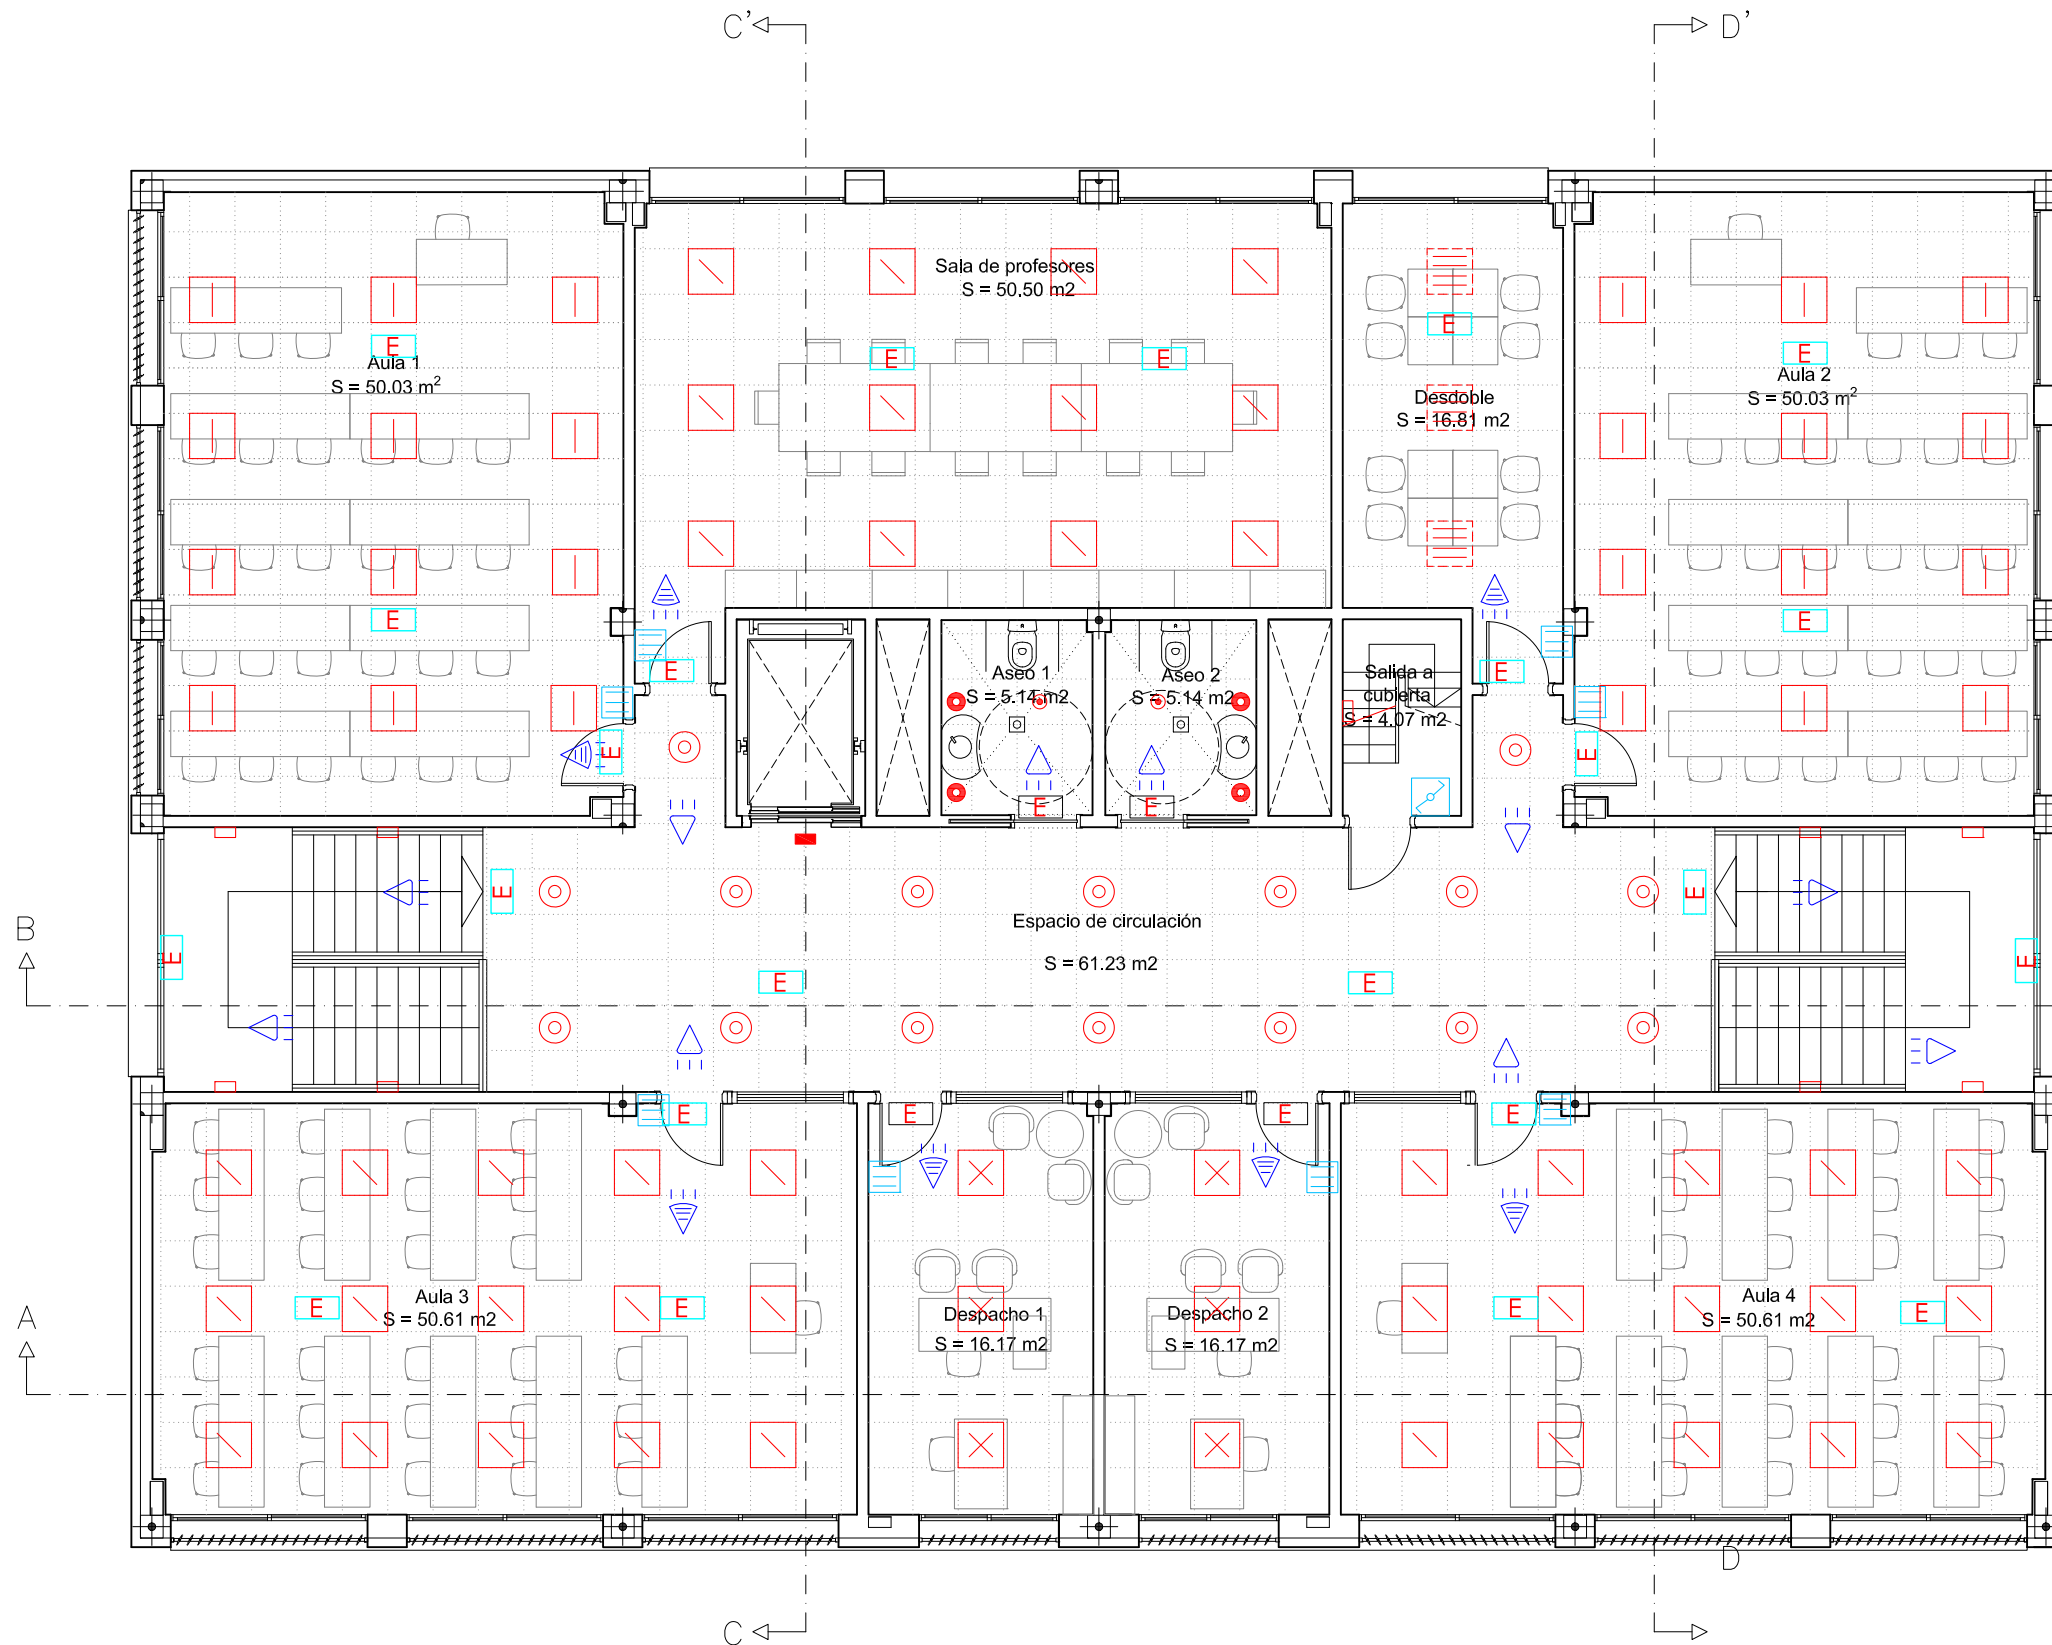

ELEMENTOS	
	E01-LUMINARIA EMERGENCIA AERLUZ s-15-060 1h 60 Lm IP44
	E02-LUMINARIA EMERGENCIA AERLUZ s-15-150 1h 150 Lm IP44
	E03-LUMINARIA EMERGENCIA ESTANCA AERLUZ s-15-150 1h 150 Lm IP66
	E04-LUMINARIA EMERGENCIA AERLUZ s-15-150 1h 150 Lm IP44 PERMANENTE
	E05-LUMINARIA EMERGENCIA NORMALUX UL-300 300 Lm IP65 IK10
	INTERRUPTOR ESTANCO 10A
	INTERRUPTOR 10A
	INTERRUPTOR ESTANCO CONMUTADO 10A
	PULSADOR DALI
	PULSADOR ASEOS 10A
	DETECTOR DE MOVIMIENTO Y LUMINOSIDAD DALI
	DETECTOR DE PRESENCIA
	L01-LUMINARIA LED 60x60, NORMALIT LX34DGB7 LUZERNA AVANT 5.140Lm, 36W, 4000K, UGR19 IP54
	L02-LUMINARIA LED 60x60, NORMALIT LX34DGB8 LUZERNA AVANT 4.555 Lm, 33W, 4000K, UGR19 IP54
	L03-LUMINARIA LED 60x60, NORMALIT LX34GB7 LUZERNA AVANT 3.890 Lm, 29W, 4000K, UGR19 IP54
	L04-LUMINARIA LED 60x60, NORMALIT LX34DGB6 LUZERNA AVANT 3.410 Lm, 26W, 4000K, UGR19 IP54
	L05-LUMINARIA LINEAL ESTANCA NORMALIT DLN5H HERMETIC LINE 6.500 Lm, 48W, IP66
	L06-LUMINARIA LED DOWNLIGHT NORMALIT IR04STB IRQ TIPO R 700 Lm, 4000K 6,4W, IP54, ø83
	L07-LUMINARIA LED DOWNLIGHT NORMALIT EHM14B HAT MINI 1.500 Lm, 4000K, 14,3W, IP54, ø155
	L08-LUMINARIA LED DOWNLIGHT NORMALIT EHI14 HAT HR LOW 1.600 Lm, 4000K, 14,3W, IP54, ø230
	L09-LUMINARIA LED LOMBARDO ART.250 LL116100N 1.655 Lm, 4000K, 20W, IP54
	L10-LUMINARIA LED LOMBARDO DODO.100 LL14303WN 350 Lm, 4000K, 8W, IP54
	L11-LUMINARIA LED LOMBARDO LAB LL124010 ROSS 330 1.842 Lm, 25W, IP54, ø330

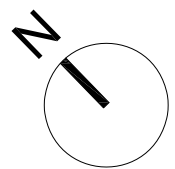

AULARIO DE E.S.O. PARA TRANSFORMAR EL C.R.A. "LA CABAÑETA" EN C.P.I.
 PROYECTO DE EJECUCIÓN PROMOTOR: EXCMO. AYUNTAMIENTO DE EL BURGO DE EBRO
 PLANTA 2
 ELECTRICIDAD
 ESCALA: 1/100

IE-3

ARQUITECTA:




NOVIEMBRE 2023


TERESA DE JESÚS 22, ENTLO. DCHA, ZARAGOZA TEL. 976 357 775

E.mail: genua@coaaragon.org



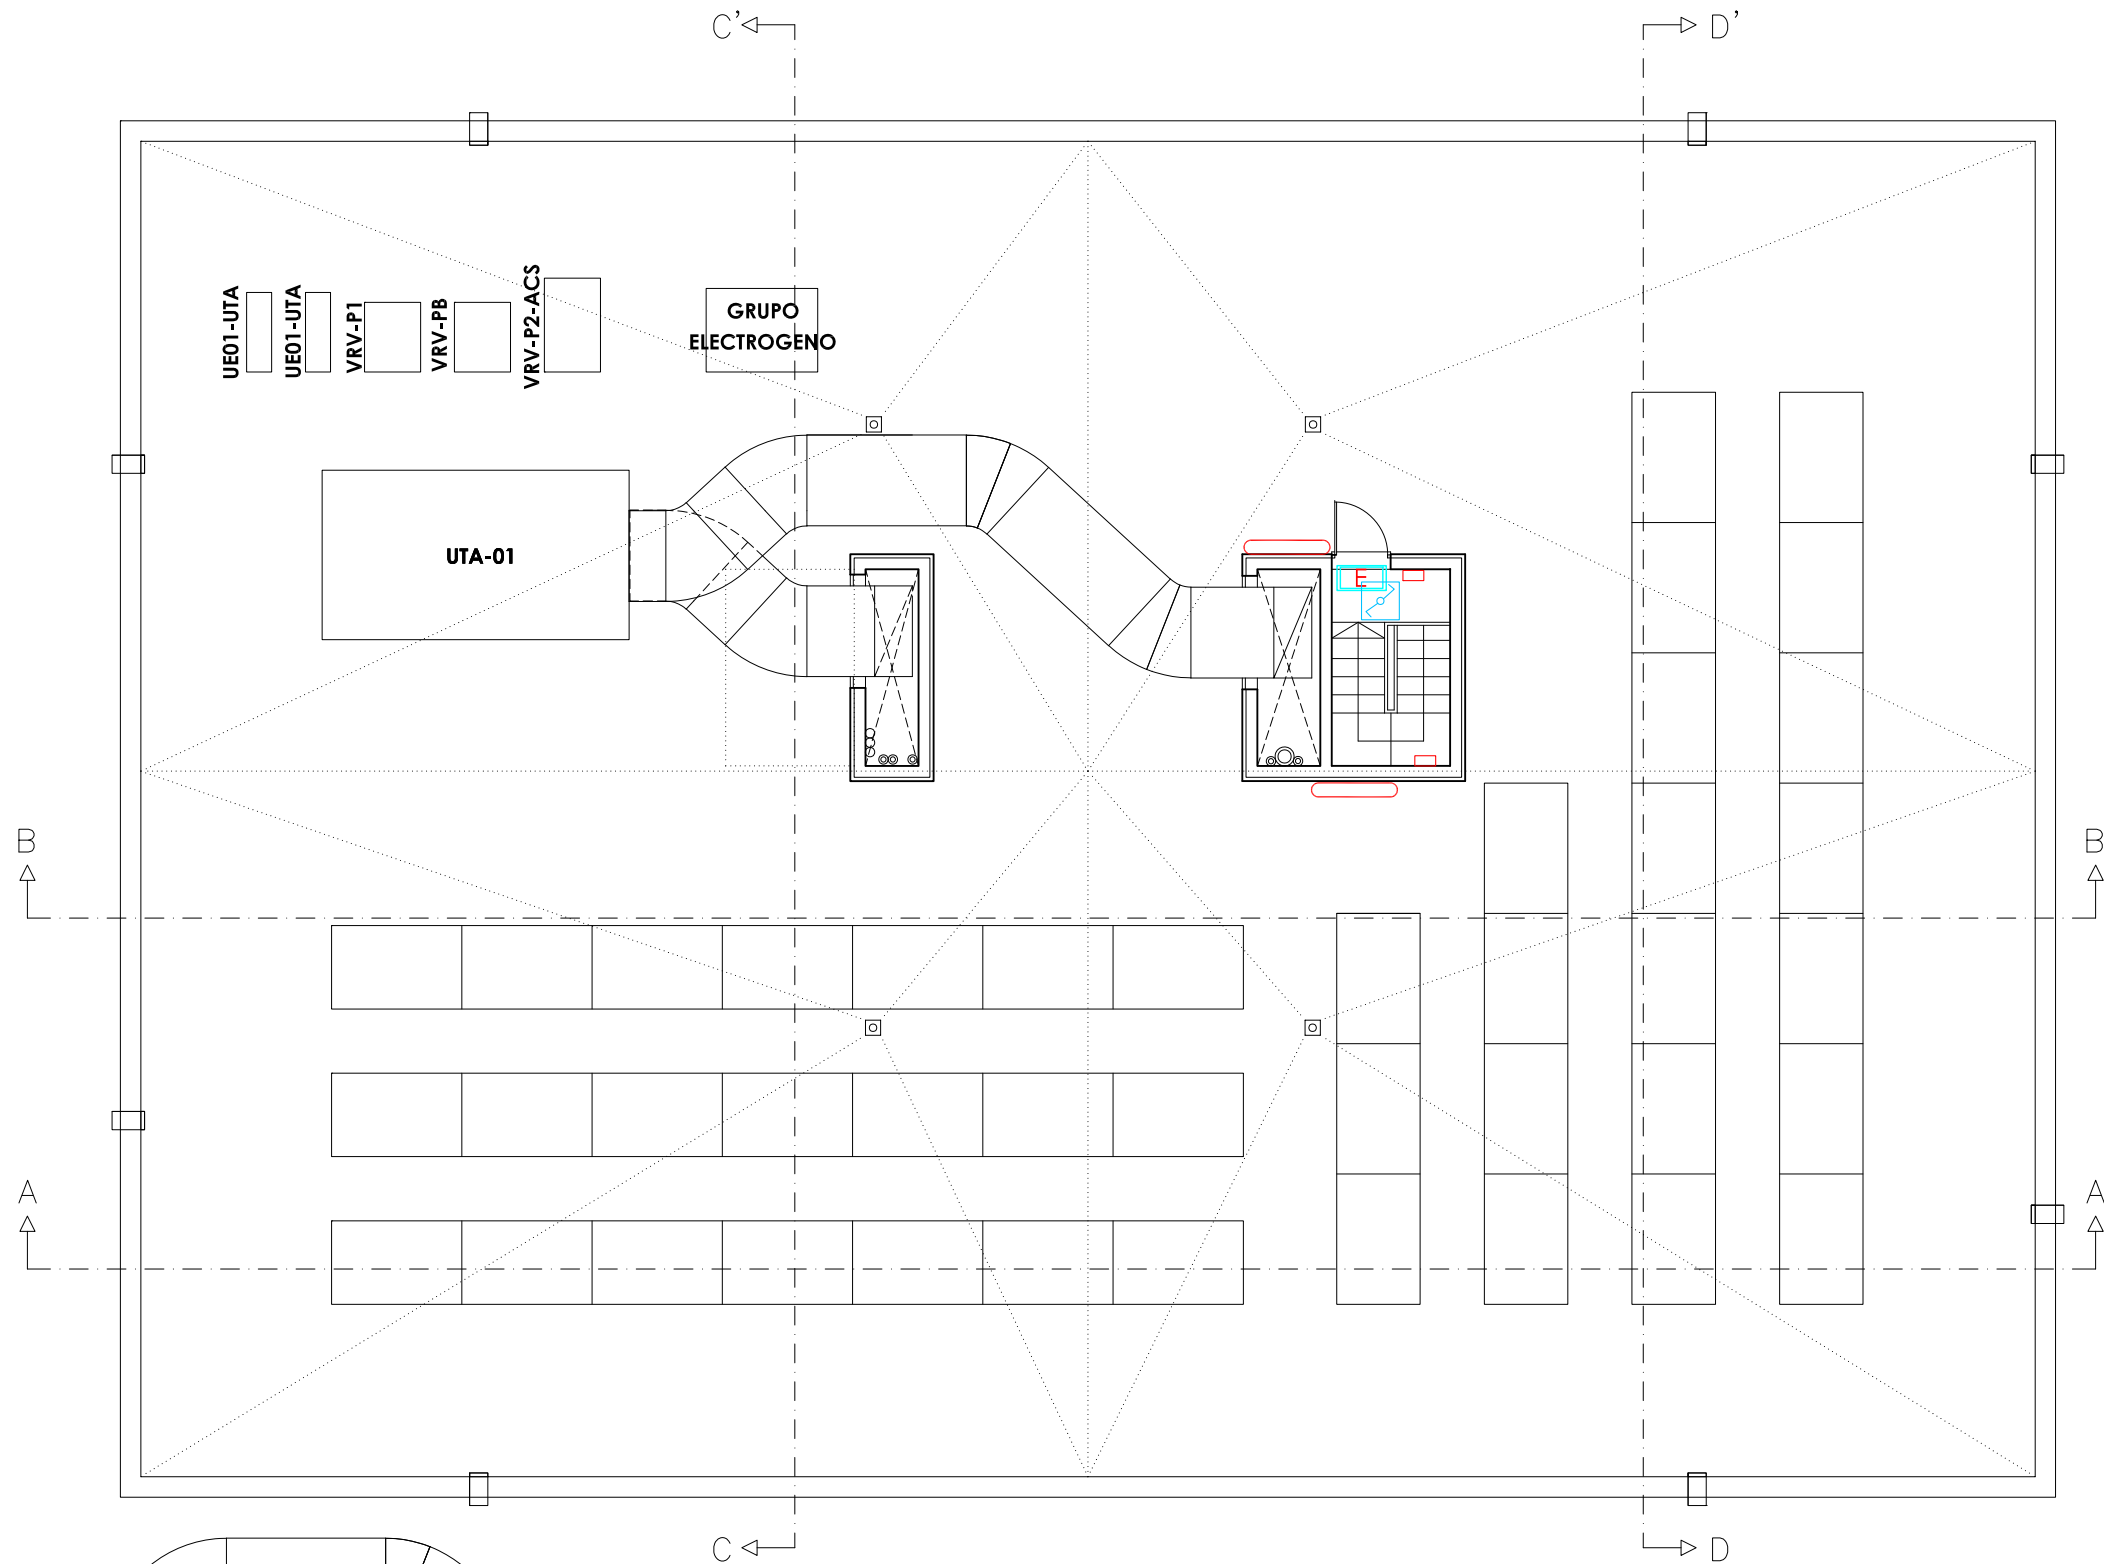

ELEMENTOS	
	E03-LUMINARIA EMERGENCIA ESTANCA AERLUZ s-15-150 1h 150 Lm IP66
	INTERRUPTOR ESTANCO CONMUTADO 10A
	L05-LUMINARIA LINEAL ESTANCA NORMALIT DLN5H HERMETIC LINE 6.500 Lm, 48W, IP66
	L09-LUMINARIA LED LOMBARDO ART.250 LL116100N 1.655 Lm, 4000K, 20W, IP54

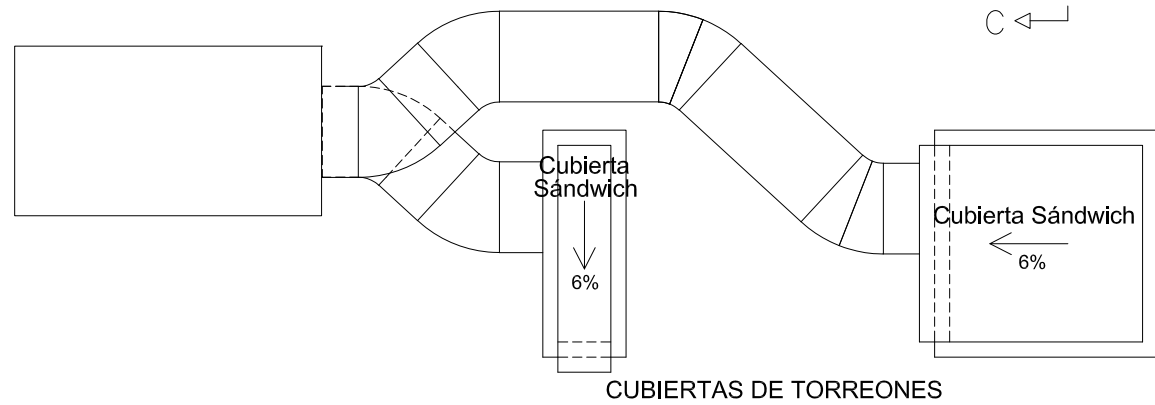

AULARIO DE E.S.O. PARA TRANSFORMAR EL C.R.A. "LA CABAÑETA" EN C.P.I.
 PROYECTO DE EJECUCIÓN PROMOTOR: EXCMO. AYUNTAMIENTO DE EL BURGO DE EBRO
 PLANTAS DE CUBIERTAS
 ELECTRICIDAD
 ESCALA: 1/100

IE-4

ARQUITECTA:



NOVIEMBRE 2023


TERESA DE JESÚS 22, ENTLO. DCHA, ZARAGOZA

TEL. 976 357 775

E.mail: genua@coaaragon.org




Ayuntamiento
EL BURGO DE EBRO

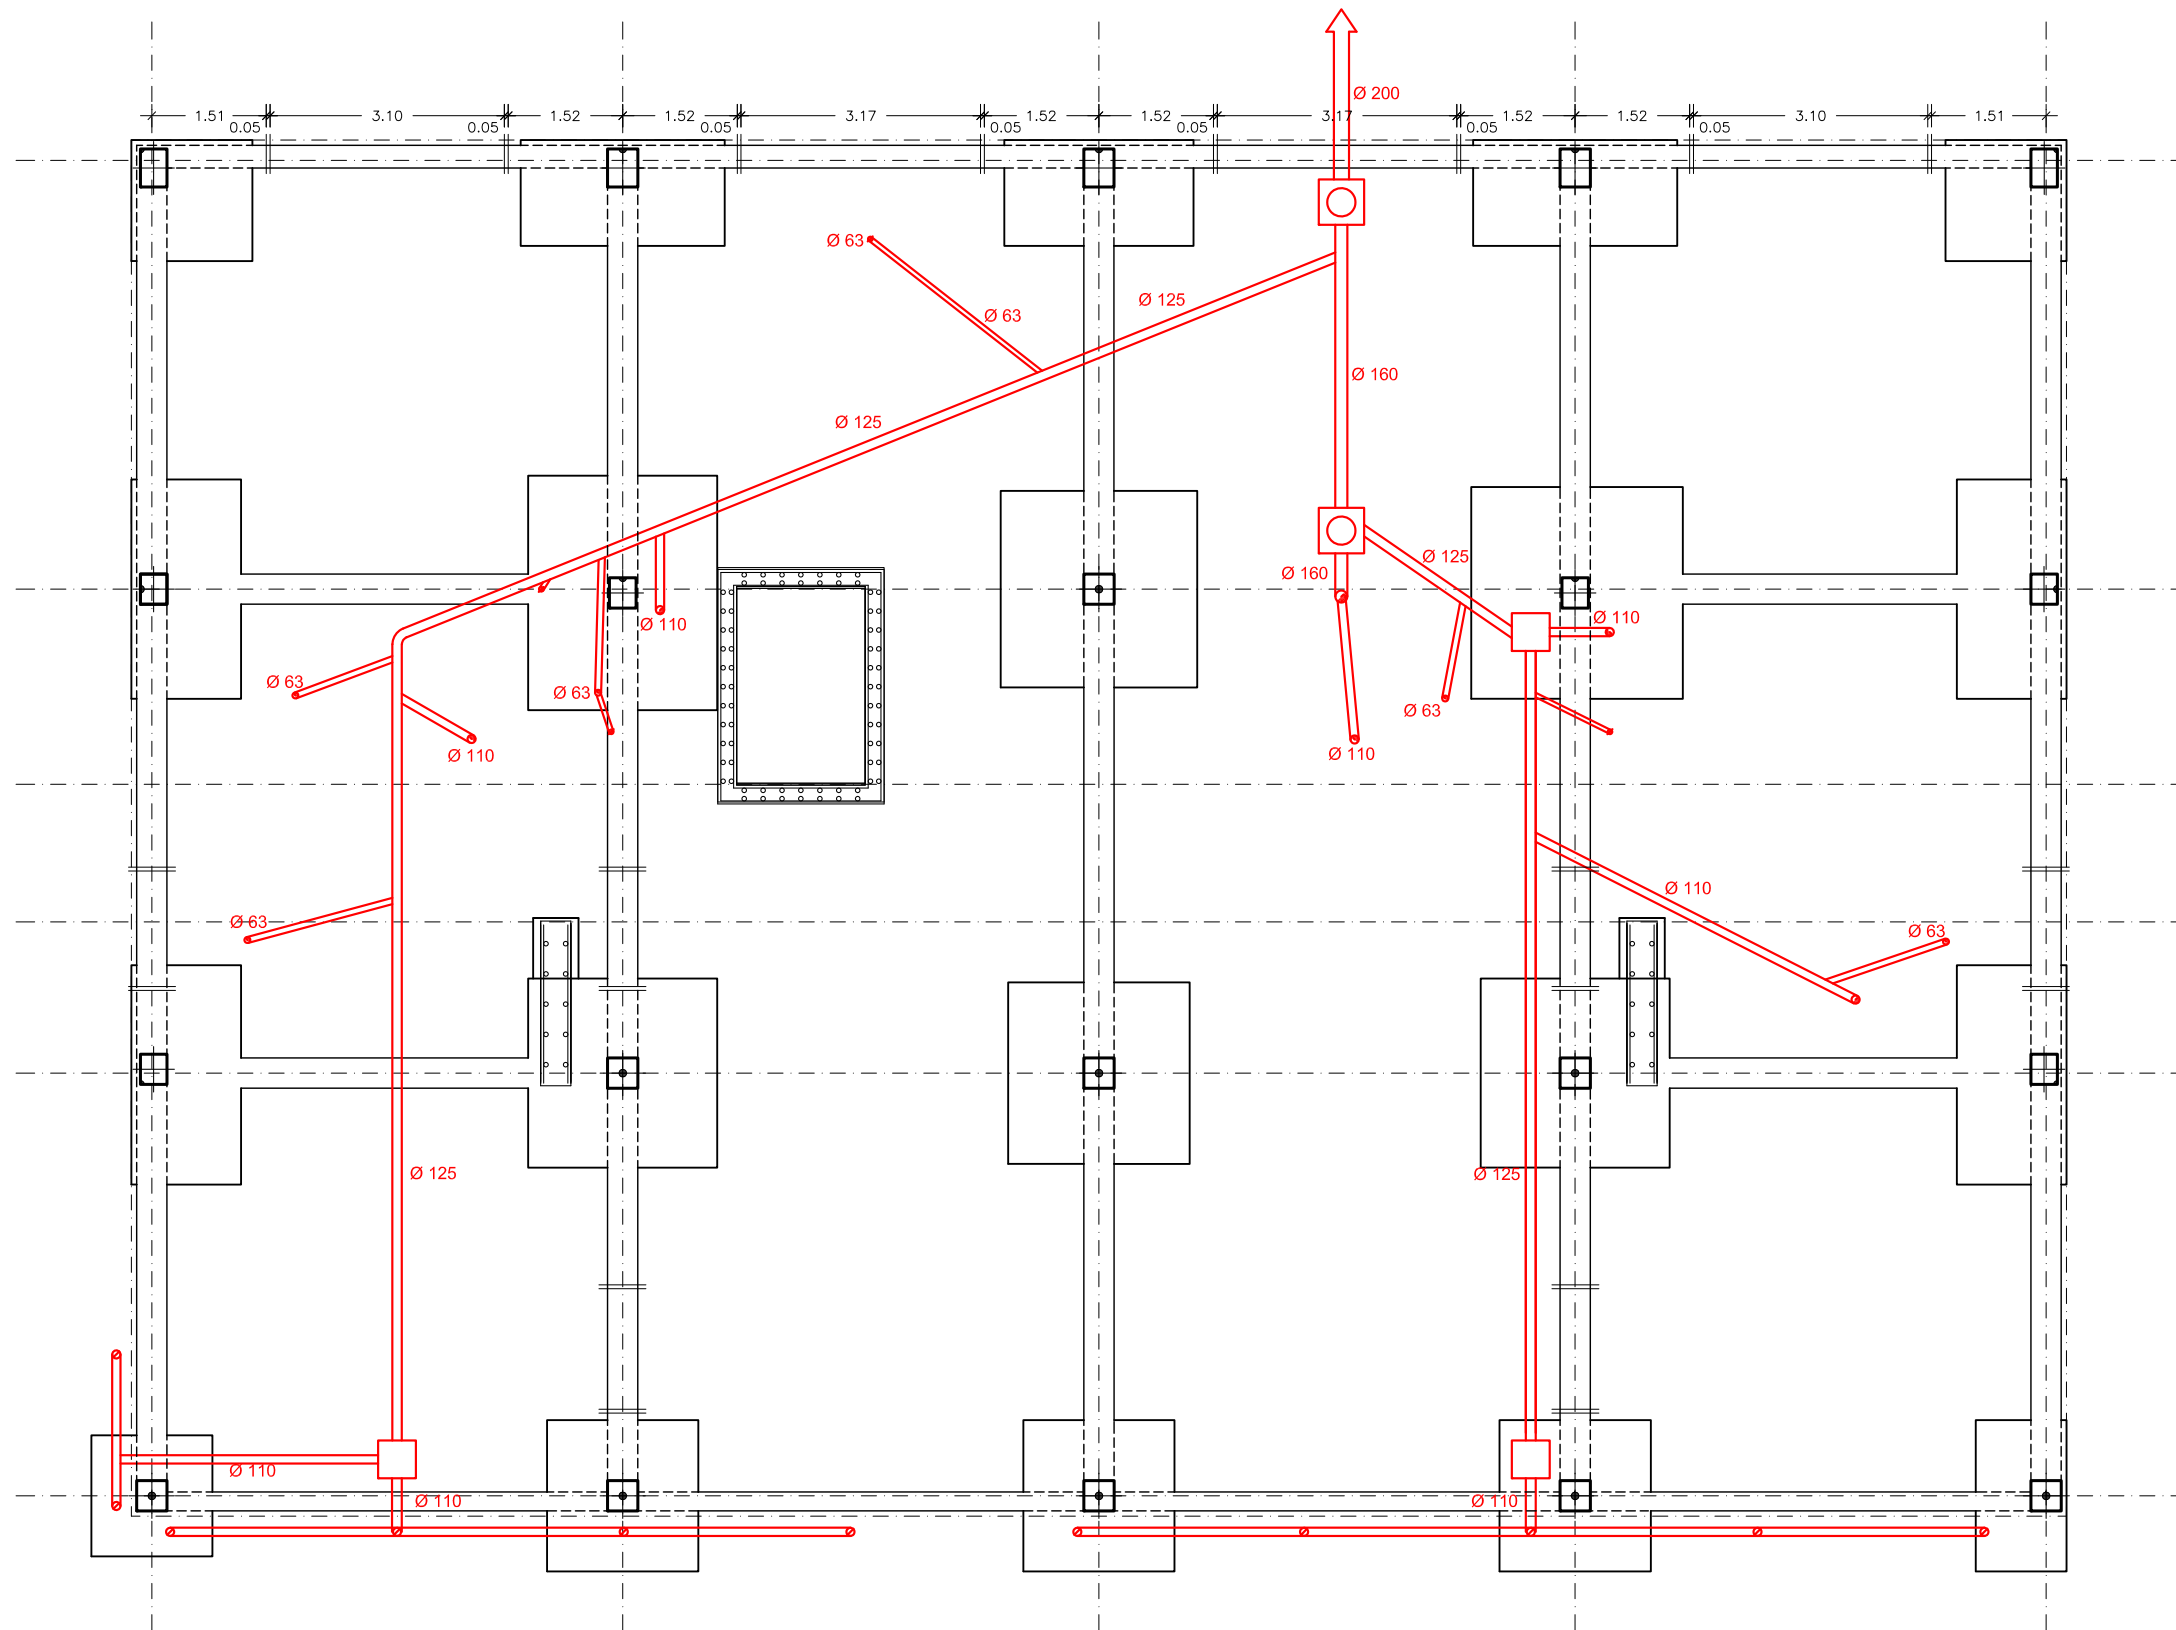

LEYENDA SANEAMIENTO

- RED HORIZONTAL ENTERRADA
- BAJANTES P.V.C. PLUVIALES
- BAJANTES P.V.C. FECALES
- ARQUETA DE PASO O REGISTRO
- ARQUETA REGISTRABLE

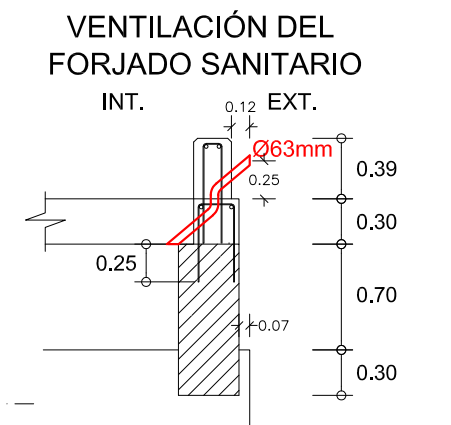

AULARIO DE E.S.O. PARA TRANSFORMAR EL C.R.A. "LA CABAÑETA" EN C.P.I.
PROYECTO DE EJECUCIÓN PROMOTOR: EXCMO. AYUNTAMIENTO DE EL BURGO DE EBRO
CIMENTACIÓN SANEAMIENTO
IFS-1
 ESCALA: 1/100
 ARQUITECTA:





TERESA DE JESÚS 22, ENTLO. DCHA, ZARAGOZA

TEL. 976 357 775

E.mail: genua@coaaron.org



Ayuntamiento
EL BURGO DE EBRO

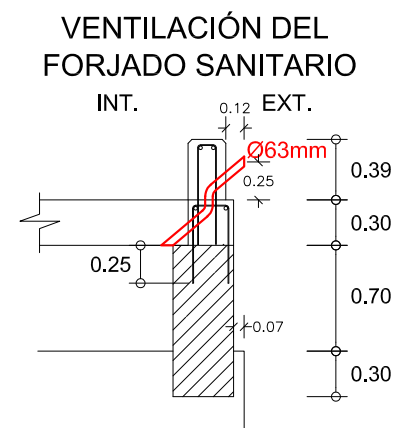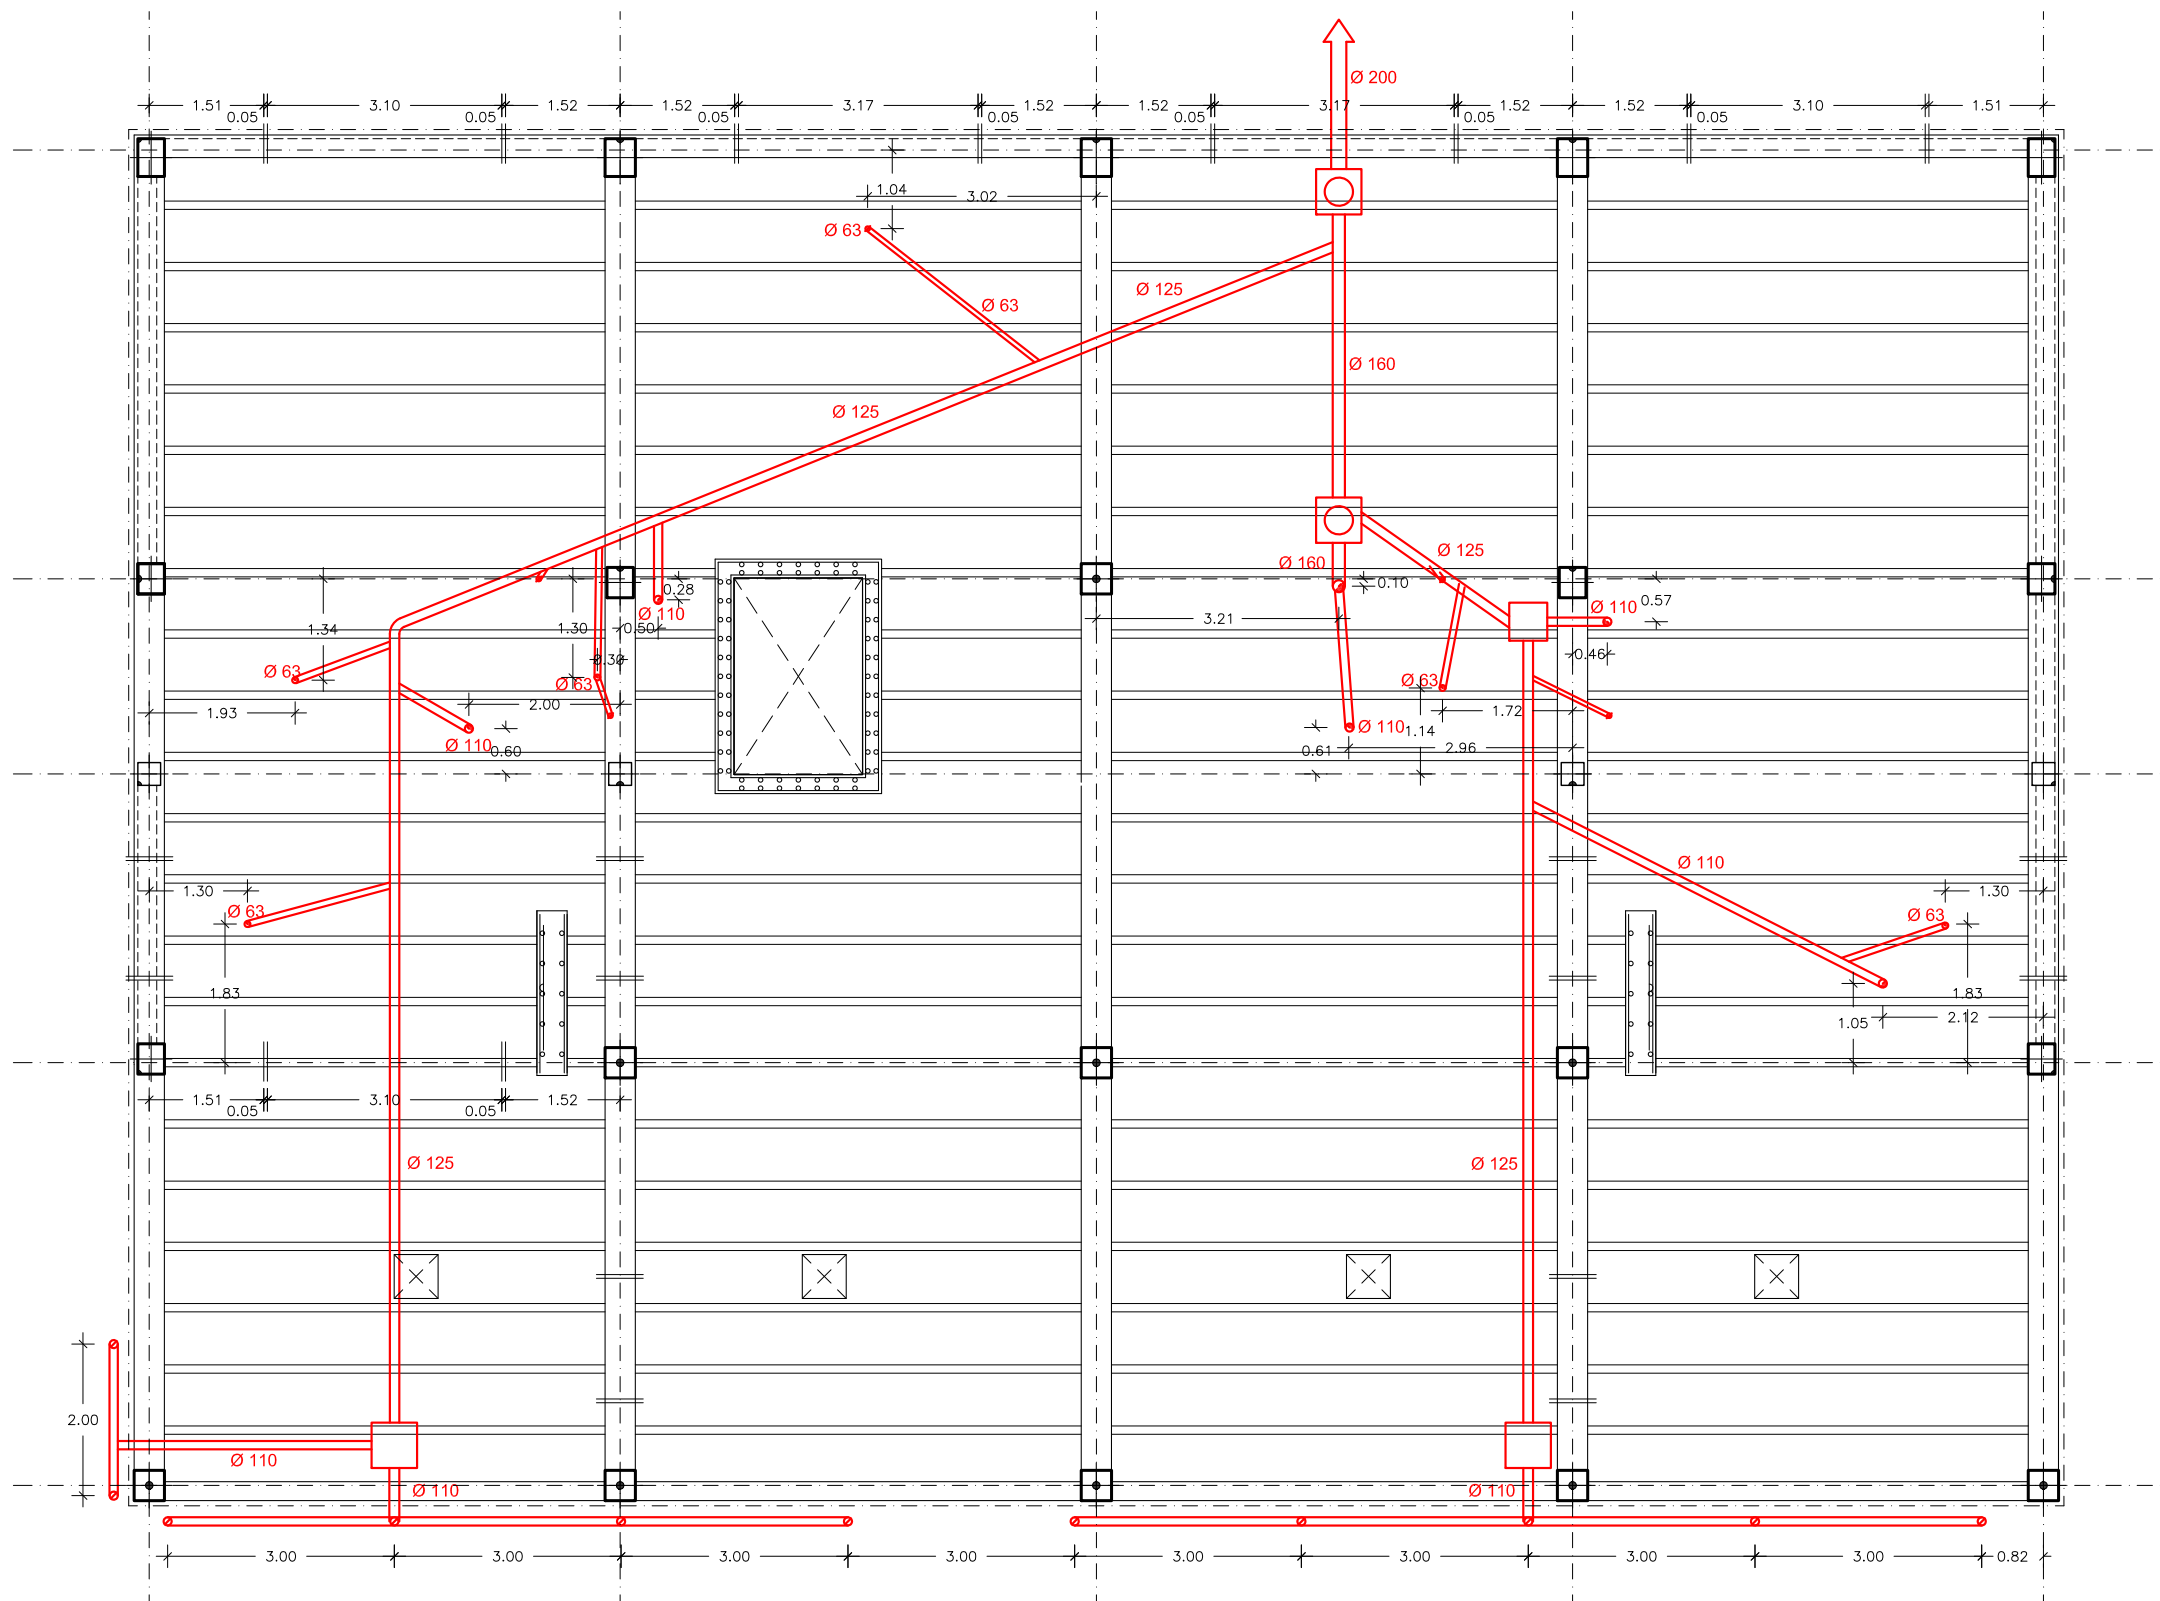

LEYENDA SANEAMIENTO










- RED HORIZONTAL ENTERRADA
- BAJANTES P.V.C. PLUVIALES
- BAJANTES P.V.C. FECALES
- ARQUETA DE PASO O REGISTRO
- ARQUETA REGISTRABLE

AULARIO DE E.S.O. PARA TRANSFORMAR EL C.R.A. "LA CABAÑETA" EN C.P.I.
 PROYECTO DE EJECUCIÓN PROMOTOR: EXCMO. AYUNTAMIENTO DE EL BURGO DE EBRO
 FORJADO SANITARIO VENTILADO
 SANEAMIENTO
 ESCALA: 1/100

IFS-2
 ARQUITECTA:








LEYENDA FONTANERÍA

-  CONTADOR
-  MONTANTE DE AGUA
-  CONDUCCIÓN AGUA FRÍA
-  CONDUCCIÓN AGUA CALIENTE
-  CONDUCCIÓN FLUXORES
-  LLAVE DE PASO
-  GRIFO AGUA FRÍA/CALIENTE
-  TOMA FLUXORES
-  DEPÓSITO DE ROTURA DE FLUXORES

DIAMETROS DE LAS DERIVACIONES DE LOS APARATOS (AGUA FRÍA Y CALIENTE)


- LAVABO ϕ 1/2" FRÍA Y CALIENTE
- WC ϕ 1/2" FRÍA
- FLUXOR ϕ 1" FRÍA
- FREGADERO ϕ 1/2" FRÍA Y CALIENTE

LEYENDA SANEAMIENTO

-  RED HORIZONTAL ENTERRADA
-  RED HORIZONTAL SUSPENDIDA
-  BAJANTES P.V.C. PLUVIALES
-  BAJANTES P.V.C. FECALES
-  ARQUETA REGISTRABLE

DIÁMETROS DEL SANEAMIENTO INTERIOR

- DESAGÜE FREGADERO ϕ 35mm
- DESAGÜE LAVABO ϕ 30mm
- DESAGÜE INODORO ϕ 100mm

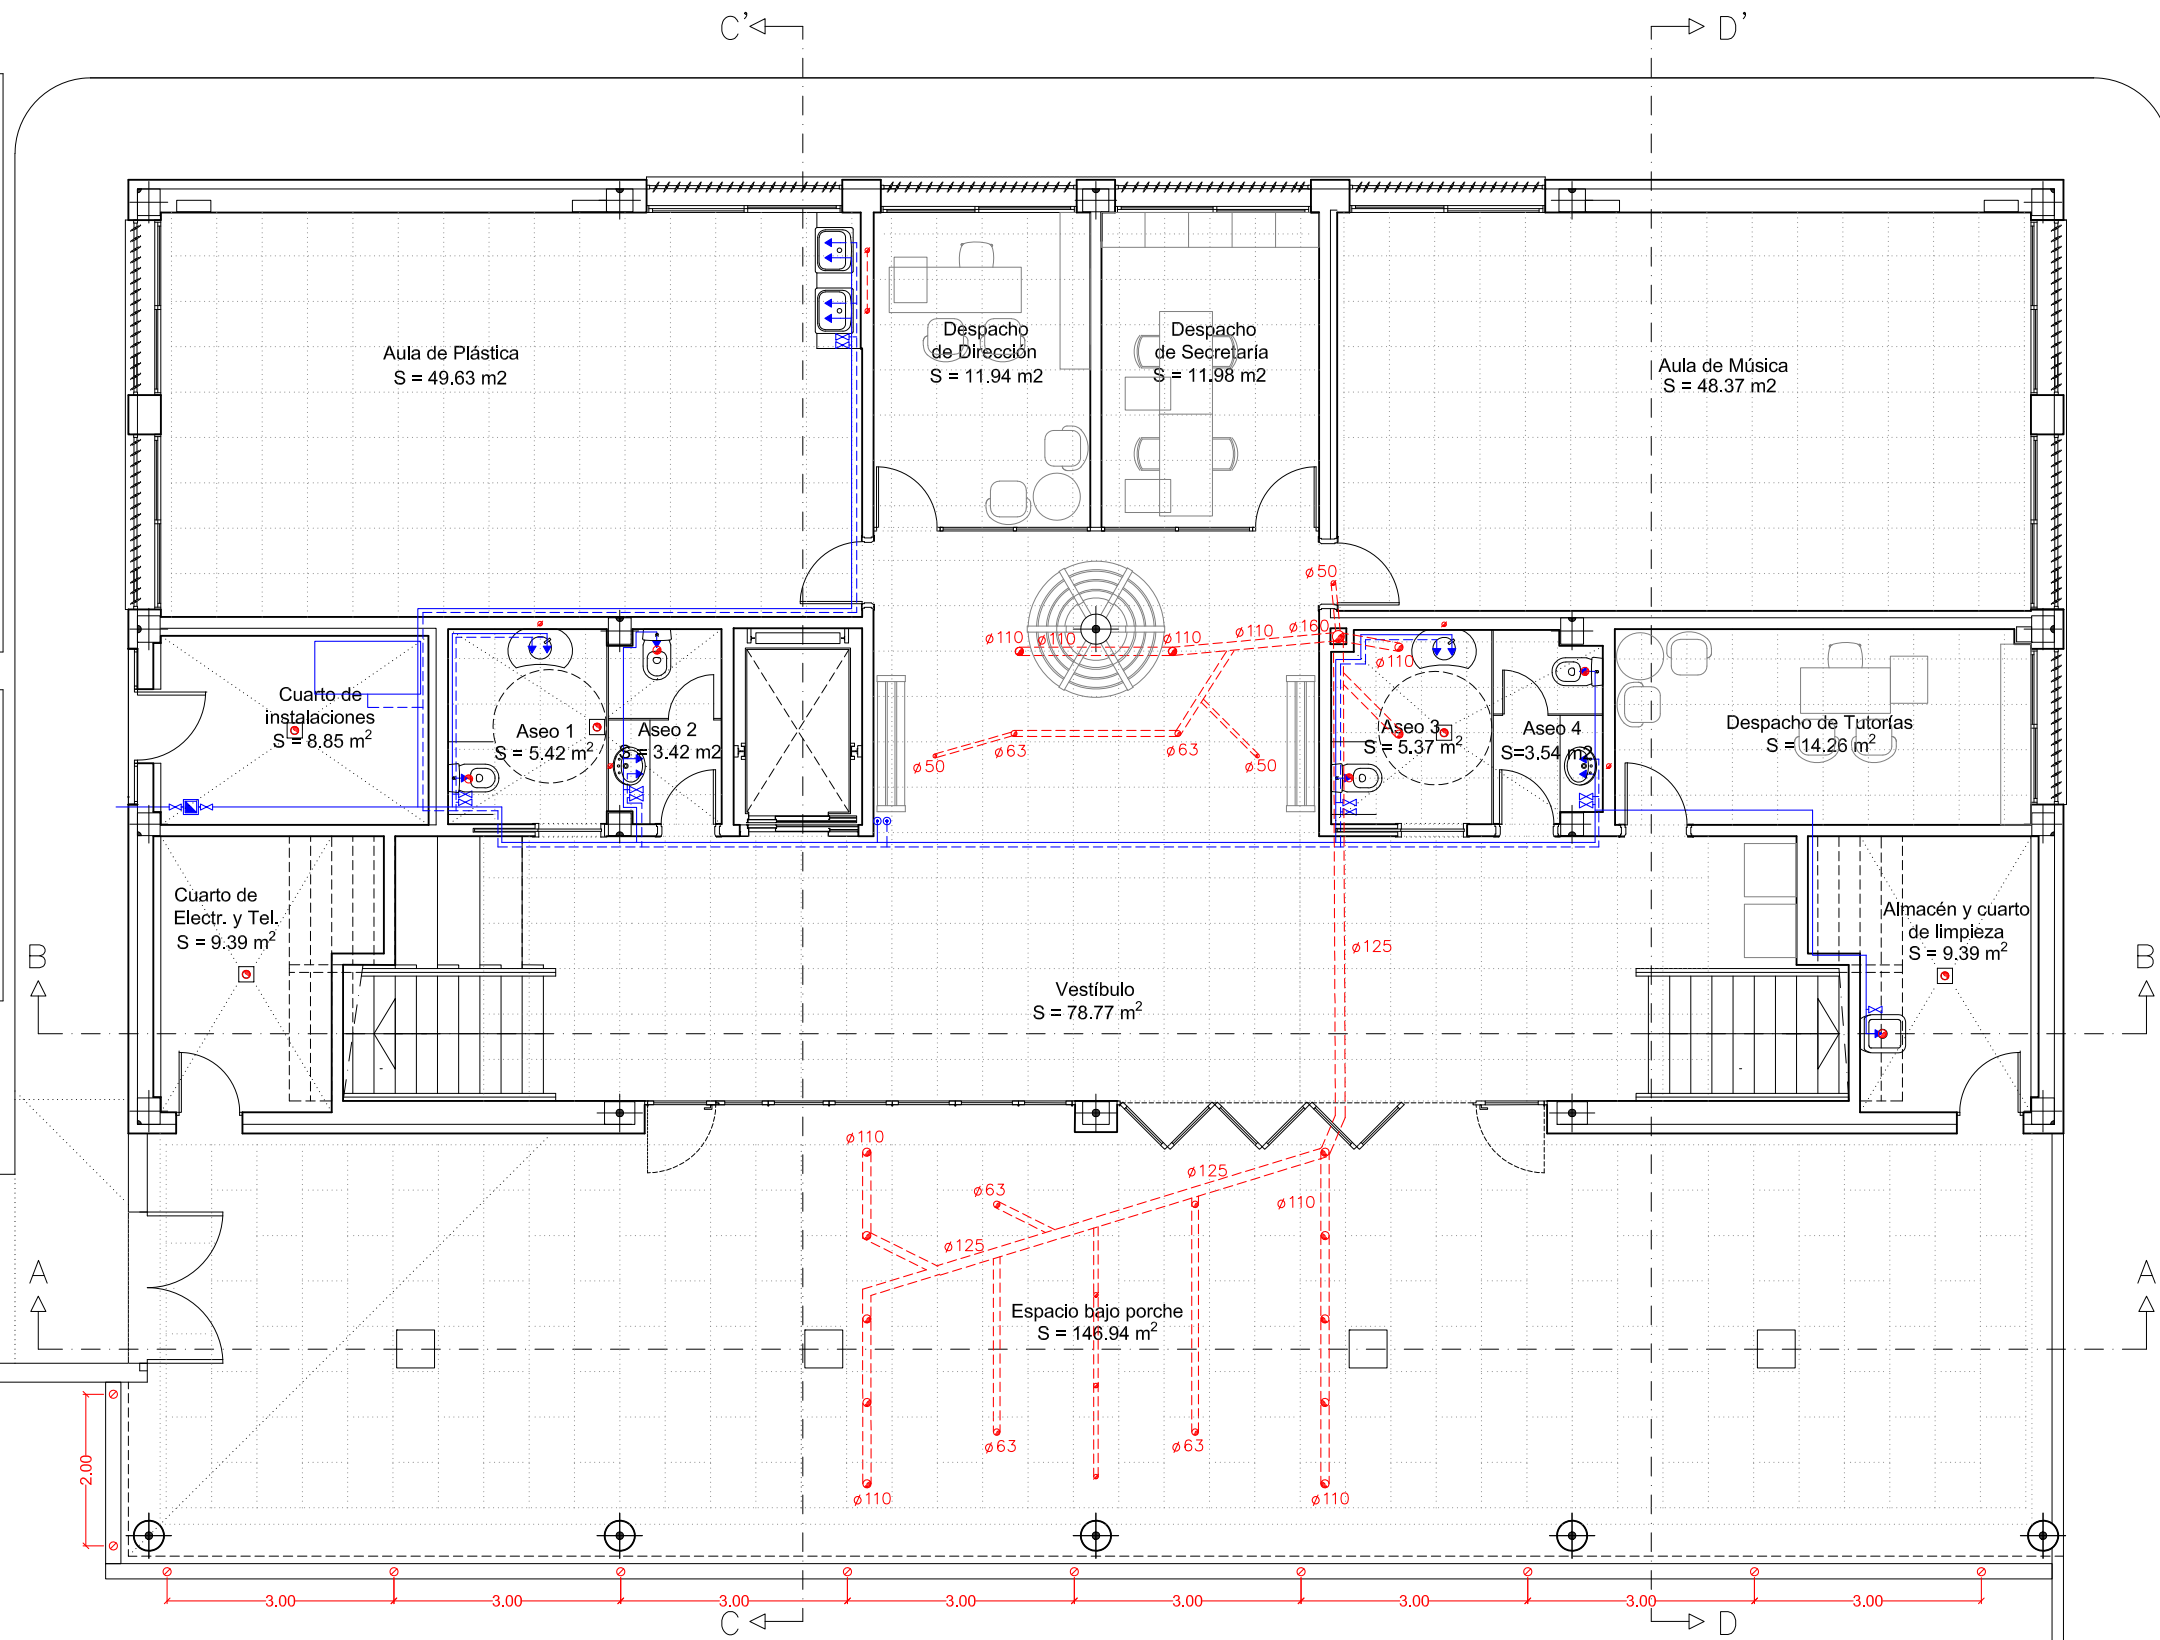

AULARIO DE E.S.O. PARA TRANSFORMAR EL C.R.A. "LA CABAÑETA" EN C.P.I.
PROYECTO DE EJECUCIÓN PROMOTOR: EXCMO. AYUNTAMIENTO DE EL BURGO DE EBRO

PLANTA BAJA
FONTANERÍA Y SANEAMIENTO
ESCALA: 1/100

IFS-3

ARQUITECTA:









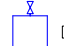


NOVIEMBRE 2023

TERESA DE JESÚS 22, ENTLO. DCHA, ZARAGOZA TEL. 976 357 775

E.mail: genua@coberagon.org

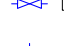



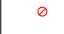


LEYENDA FONTANERÍA

-  CONTADOR
-  MONTANTE DE AGUA
-  CONDUCCIÓN AGUA FRÍA
-  CONDUCCIÓN AGUA CALIENTE
-  CONDUCCIÓN FLUXORES
-  LLAVE DE PASO
-  GRIFO AGUA FRÍA/CALIENTE
-  TOMA FLUXORES
-  DEPÓSITO DE ROTURA DE FLUXORES

DIÁMETROS DE LAS DERIVACIONES DE LOS APARATOS (AGUA FRÍA Y CALIENTE)



- LAVABO ϕ 1/2" FRÍA Y CALIENTE
- WC ϕ 1/2" FRÍA
- FLUXOR ϕ 1" FRÍA
- FREGADERO ϕ 1/2" FRÍA Y CALIENTE

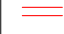LEYENDA SANEAMIENTO

-  RED HORIZONTAL ENTERRADA
-  RED HORIZONTAL SUSPENDIDA
-  BAJANTES P.V.C. PLUVIALES
-  BAJANTES P.V.C. FECALES
-  ARQUETA REGISTRABLE

DIÁMETROS DEL SANEAMIENTO INTERIOR

- DESAGÜE FREGADERO ϕ 35mm
- DESAGÜE LAVABO ϕ 30mm
- DESAGÜE INODORO ϕ 100mm

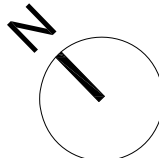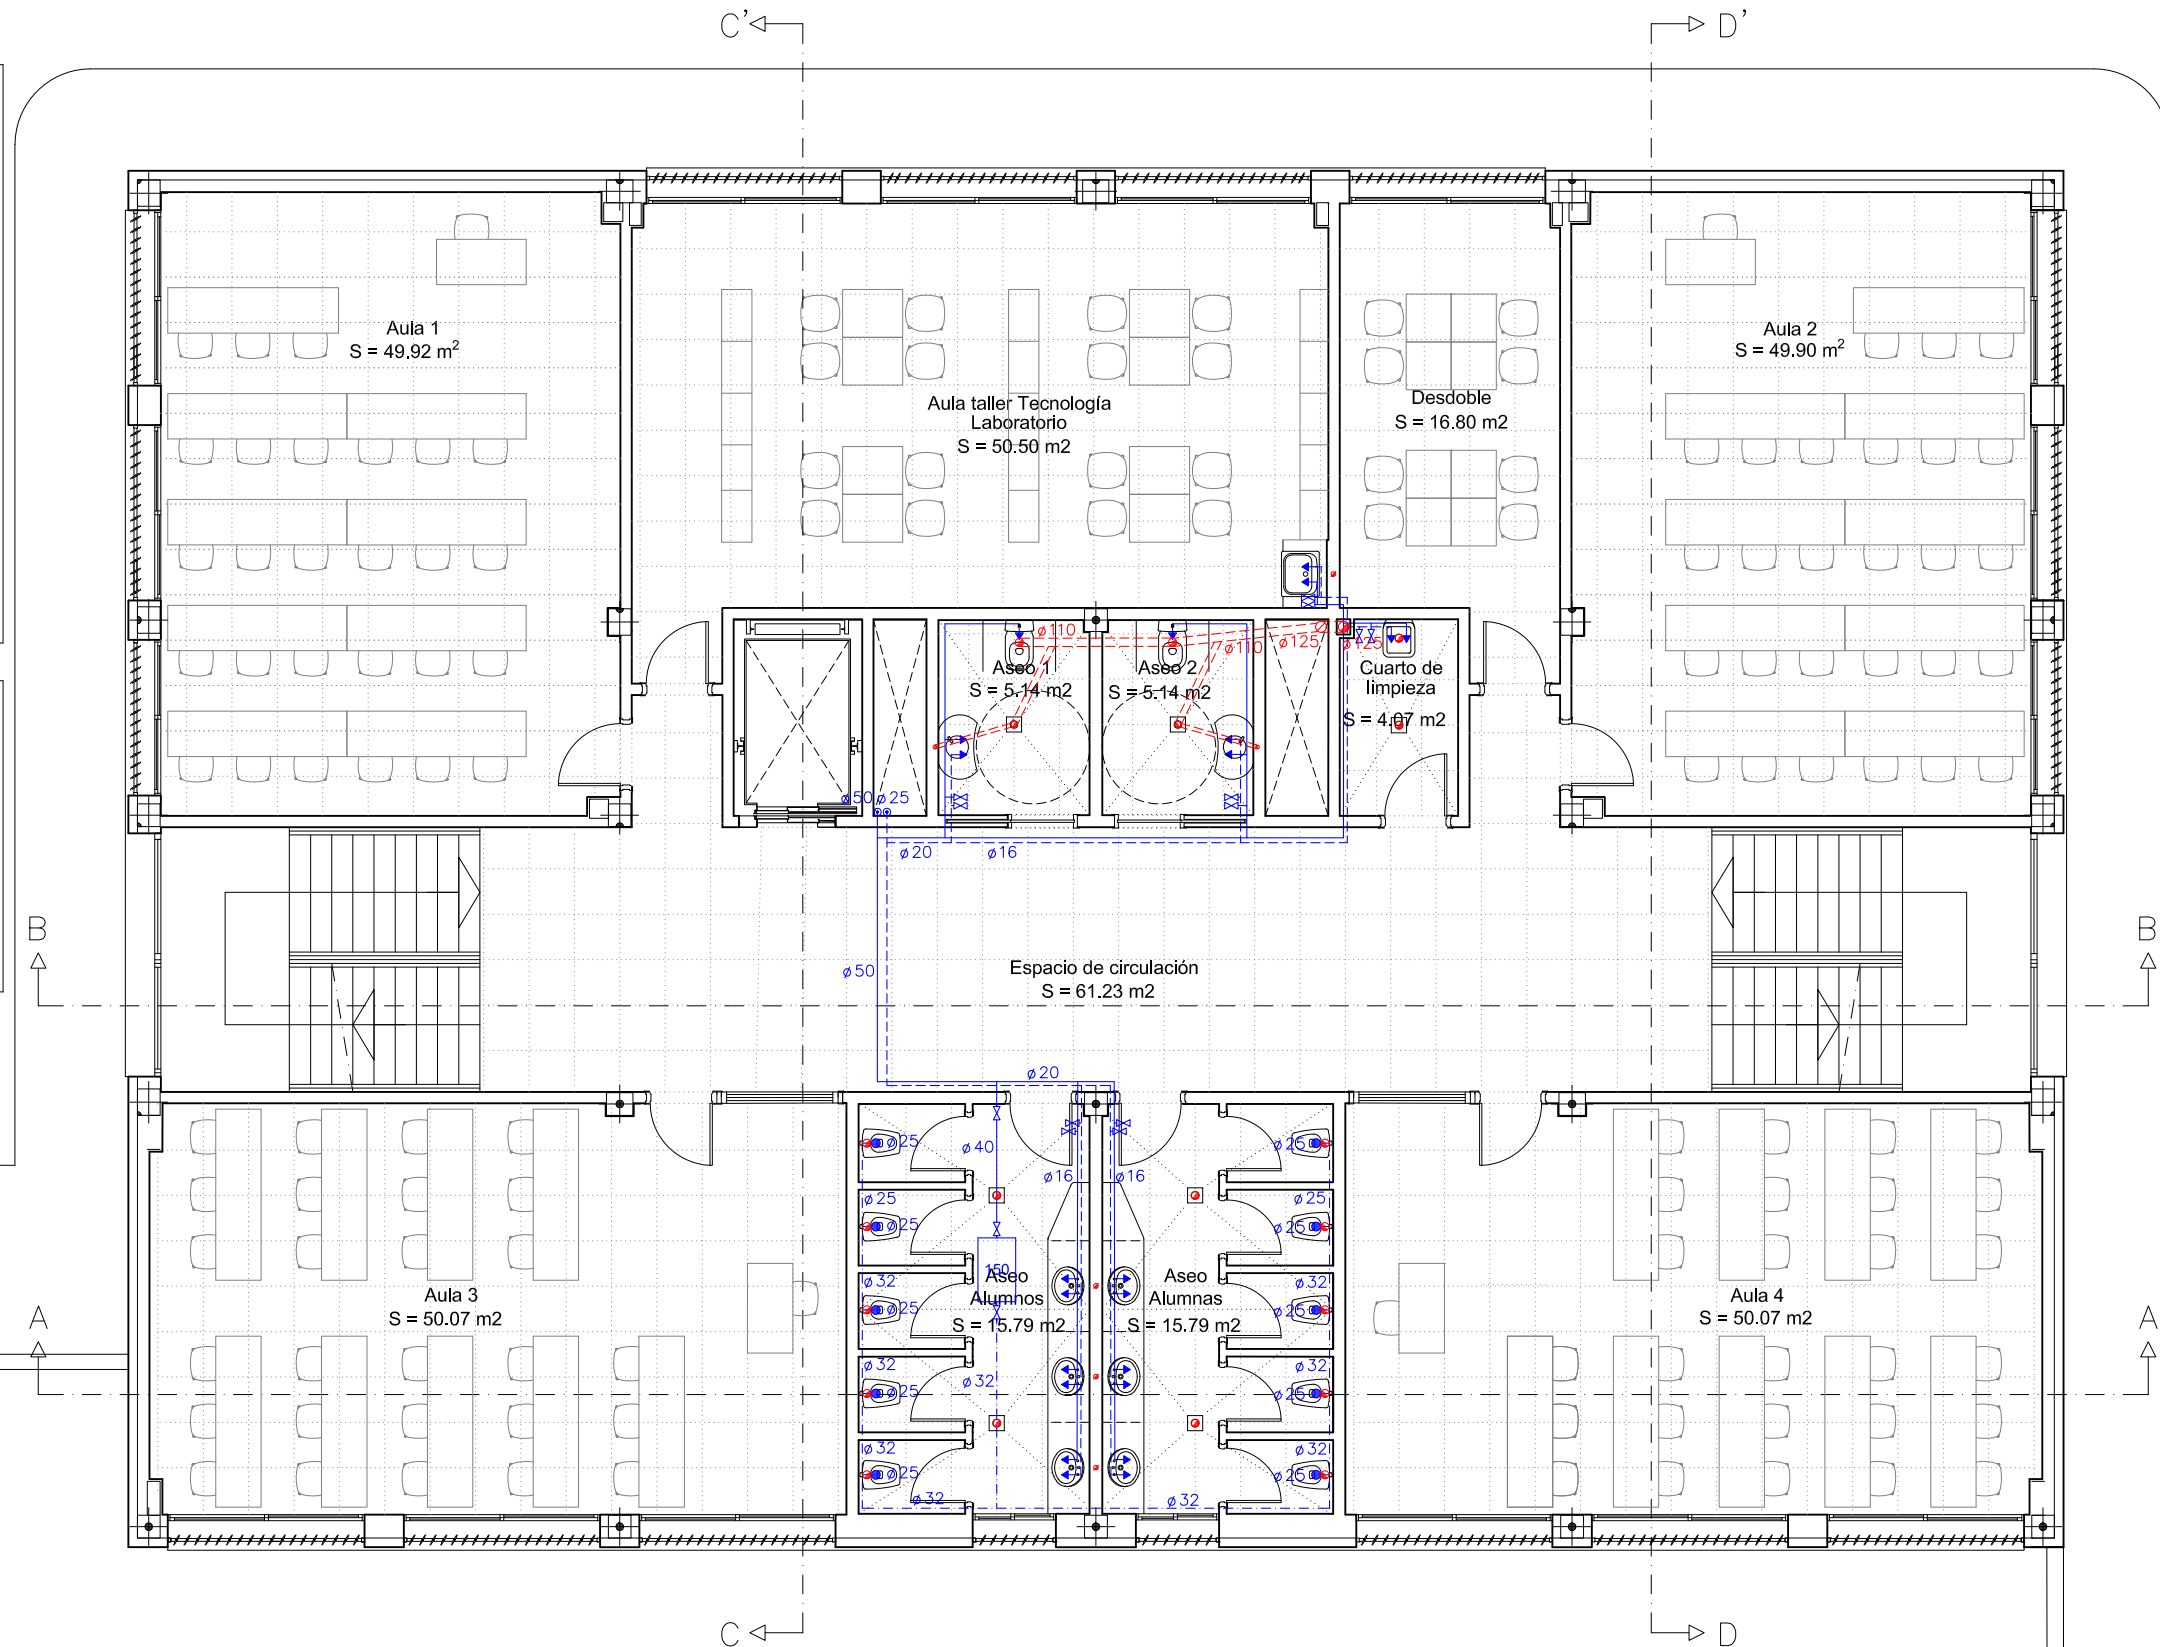

AULARIO DE E.S.O. PARA TRANSFORMAR EL C.R.A. "LA CABAÑETA" EN C.P.I.
PROYECTO DE EJECUCIÓN PROMOTOR: EXCMO. AYUNTAMIENTO DE EL BURGO DE EBRO

PLANTA 1
 FONTANERÍA Y SANEAMIENTO
 ESCALA: 1/100

IFS-4

ARQUITECTA:



NOVIEMBRE 2023










TERESA DE JESÚS 22, ENTLO. DCHA, ZARAGOZA TEL. 976 357 775

E.mail: genua@coaragon.org





Ayuntamiento
 EL BURGO DE EBRO

LEYENDA FONTANERÍA

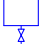-  CONTADOR
-  MONTANTE DE AGUA
-  CONDUCCIÓN AGUA FRÍA
-  CONDUCCIÓN AGUA CALIENTE
-  CONDUCCIÓN FLUXORES
-  LLAVE DE PASO
-  GRIFO AGUA FRÍA/CALIENTE
-  TOMA FLUXORES
-  DEPÓSITO DE ROTURA DE FLUXORES

DIÁMETROS DE LAS DERIVACIONES DE LOS APARATOS (AGUA FRÍA Y CALIENTE)

- LAVABO \varnothing 1/2" FRÍA Y CALIENTE
- WC \varnothing 1/2" FRÍA
- FLUXOR \varnothing 1" FRÍA
- FREGADERO \varnothing 1/2" FRÍA Y CALIENTE

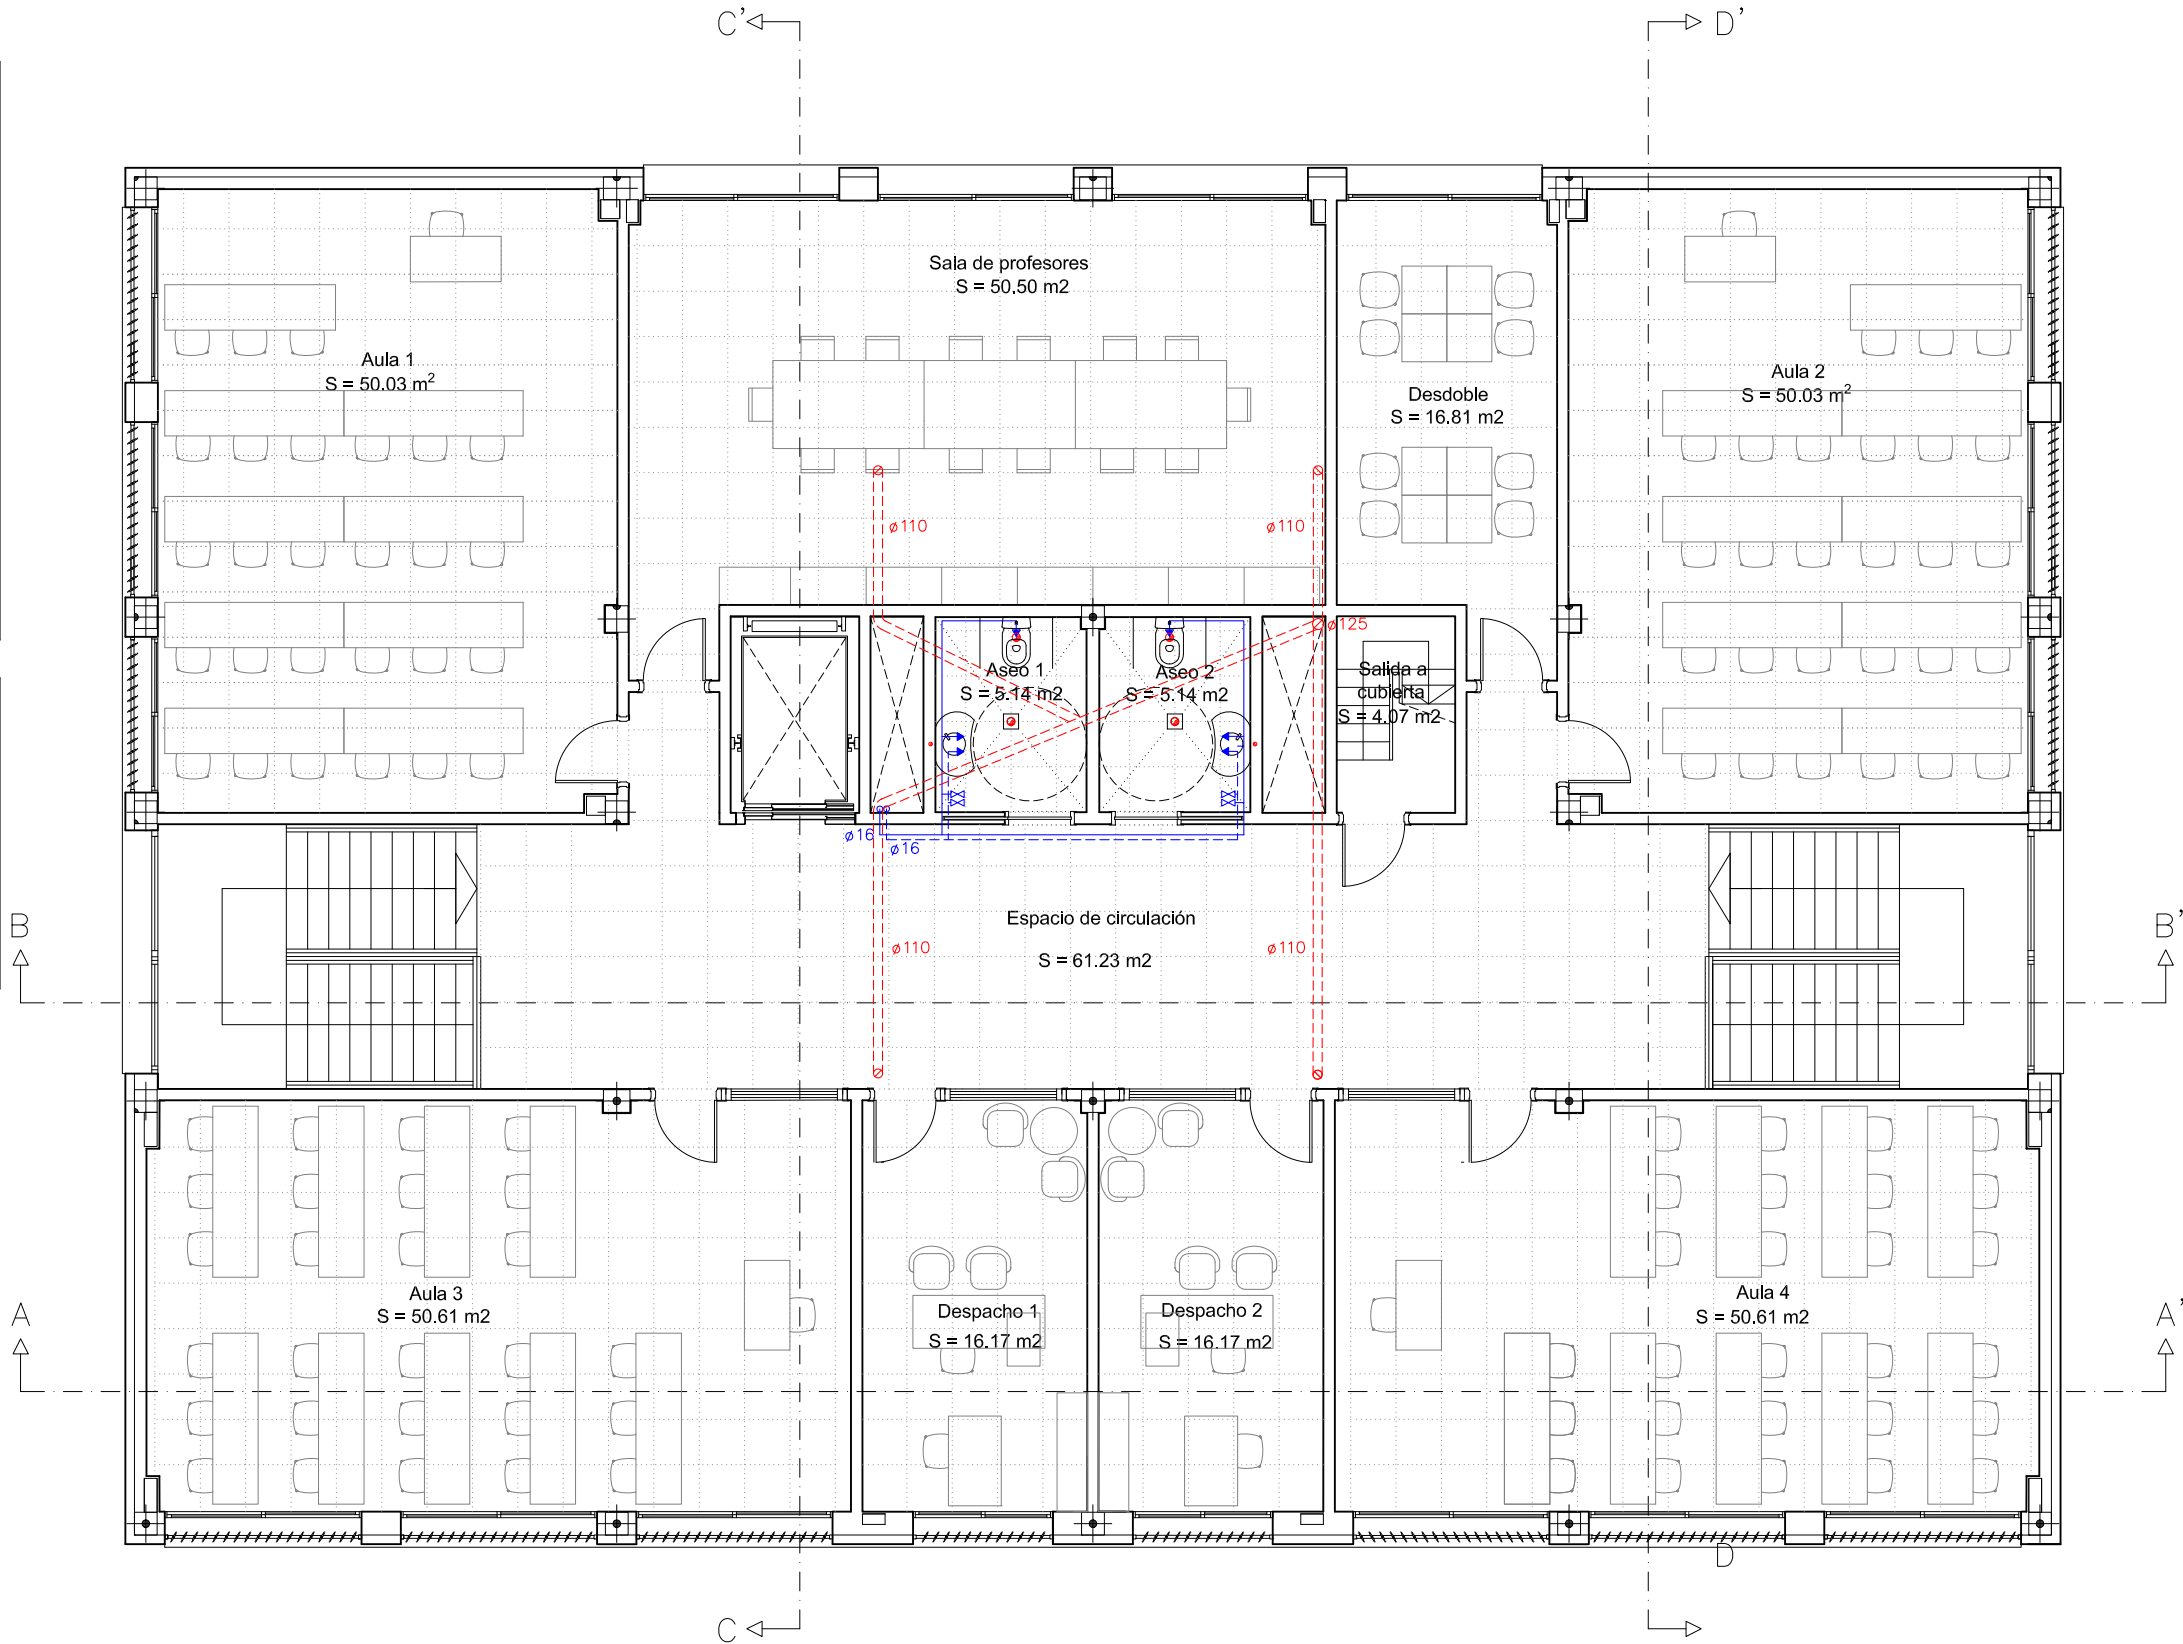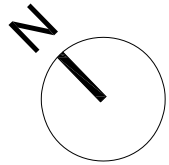

LEYENDA SANEAMIENTO

-  RED HORIZONTAL ENTERRADA
-  RED HORIZONTAL SUSPENDIDA
-  BAJANTES P.V.C. PLUVIALES
-  BAJANTES P.V.C. FECALES
-  ARQUETA REGISTRABLE






DIÁMETROS DEL SANEAMIENTO INTERIOR

- DESAGÜE FREGADERO \varnothing 35mm
- DESAGÜE LAVABO \varnothing 30mm
- DESAGÜE INODORO \varnothing 100mm

AULARIO DE E.S.O. PARA TRANSFORMAR EL C.R.A. "LA CABAÑETA" EN C.P.I.
PROYECTO DE EJECUCIÓN PROMOTOR: EXCMO. AYUNTAMIENTO DE EL BURGO DE EBRO
PLANTA 2
FONTANERÍA Y SANEAMIENTO
ESCALA: 1/100
NOVIEMBRE 2023

IFS-5
 ARQUITECTA:



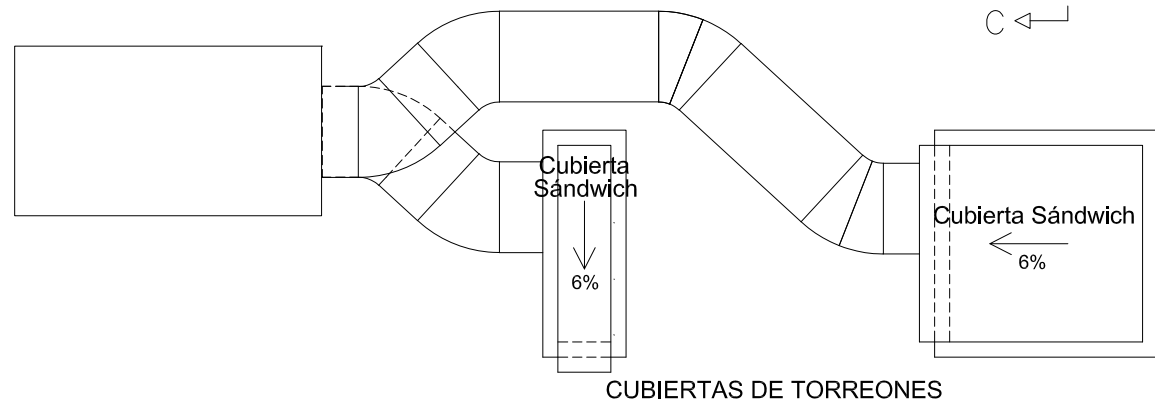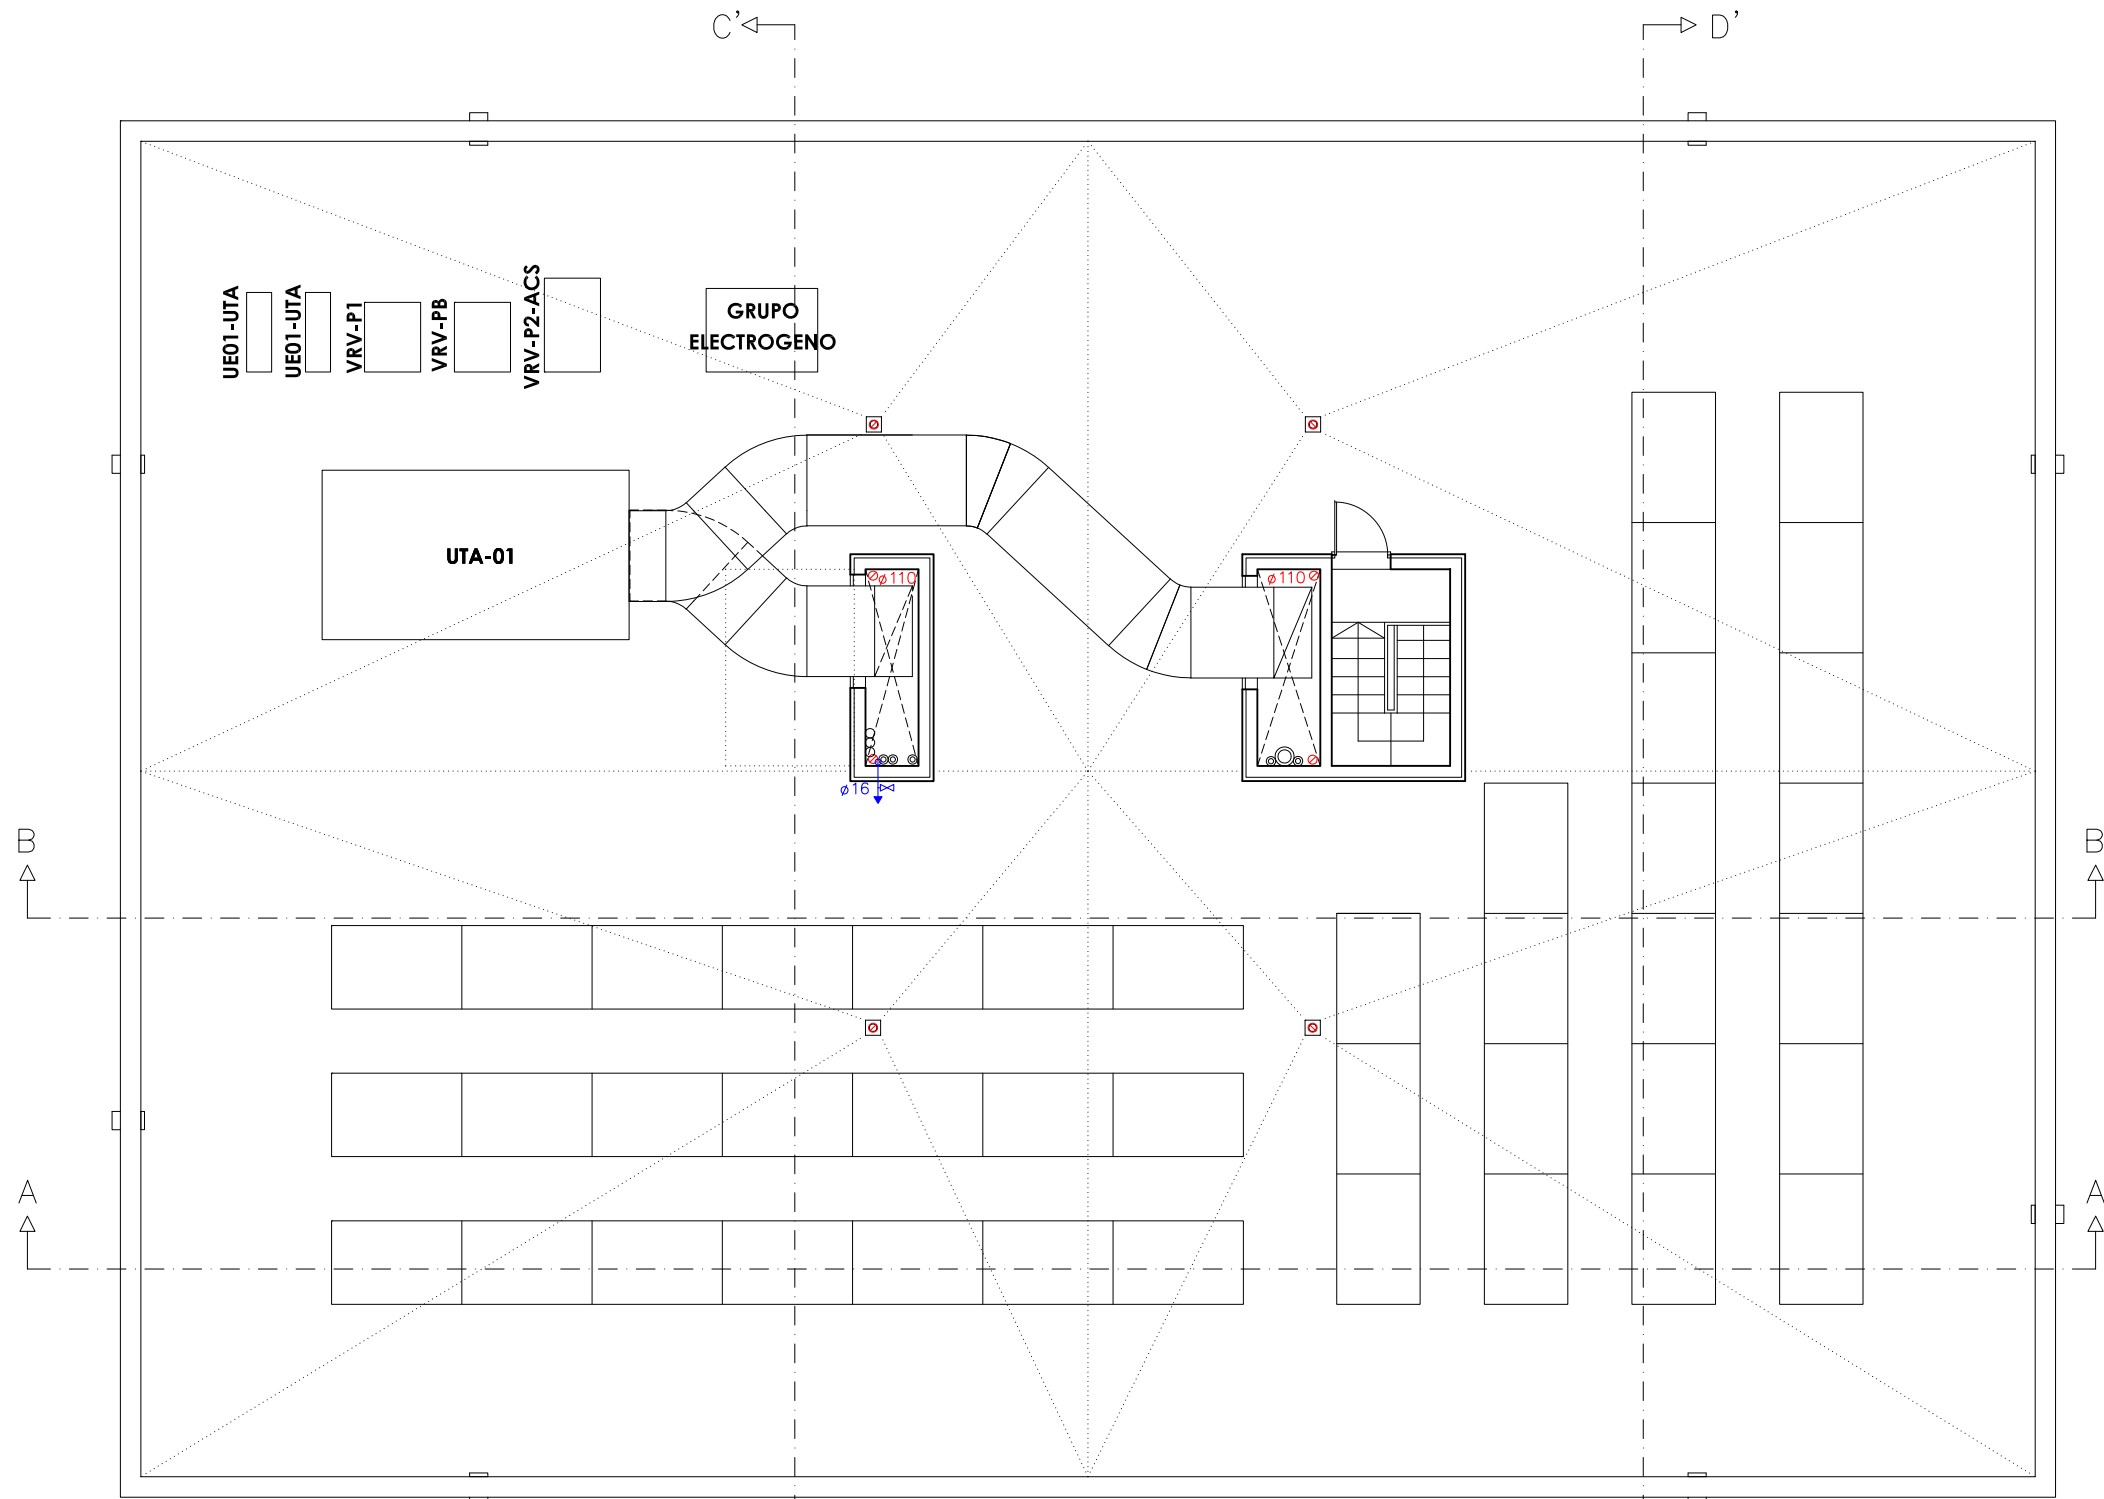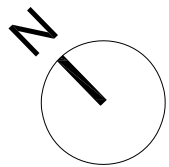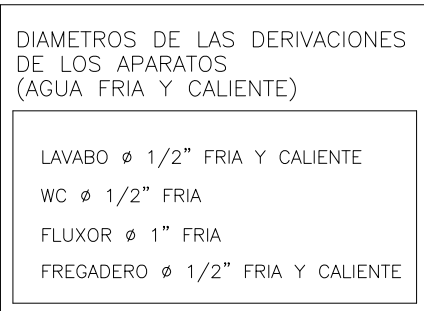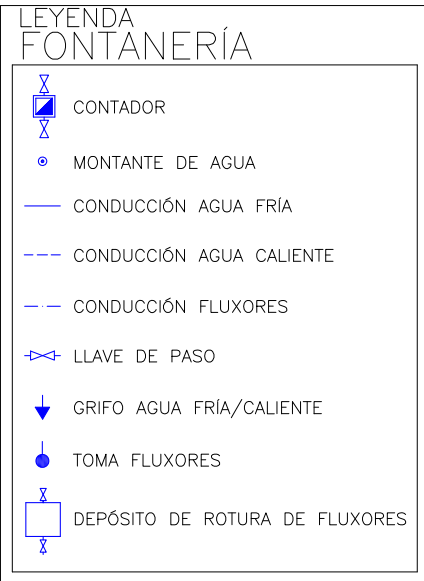

AULARIO DE E.S.O. PARA TRANSFORMAR EL C.R.A. "LA CABAÑETA" EN C.P.I.
PROYECTO DE EJECUCIÓN PROMOTOR: EXCMO. AYUNTAMIENTO DE EL BURGO DE EBRO
PLANTAS DE CUBIERTAS
FONTANERÍA Y SANEAMIENTO
IFS-6
 ESCALA: 1/100
 ARQUITECTA:



TERESA DE JESÚS 22, ENTLO. DCHA, ZARAGOZA

TEL. 976 357 775

E.mail: genua@coaaron.org



Ayuntamiento
EL BURGO DE EBRO