



LÍMITE DE LAS ZONAS DE DOMINIO, SERVIDUMBRE, AFECCIÓN Y LÍMITE DE EDIFICACIÓN EN CARRETERAS

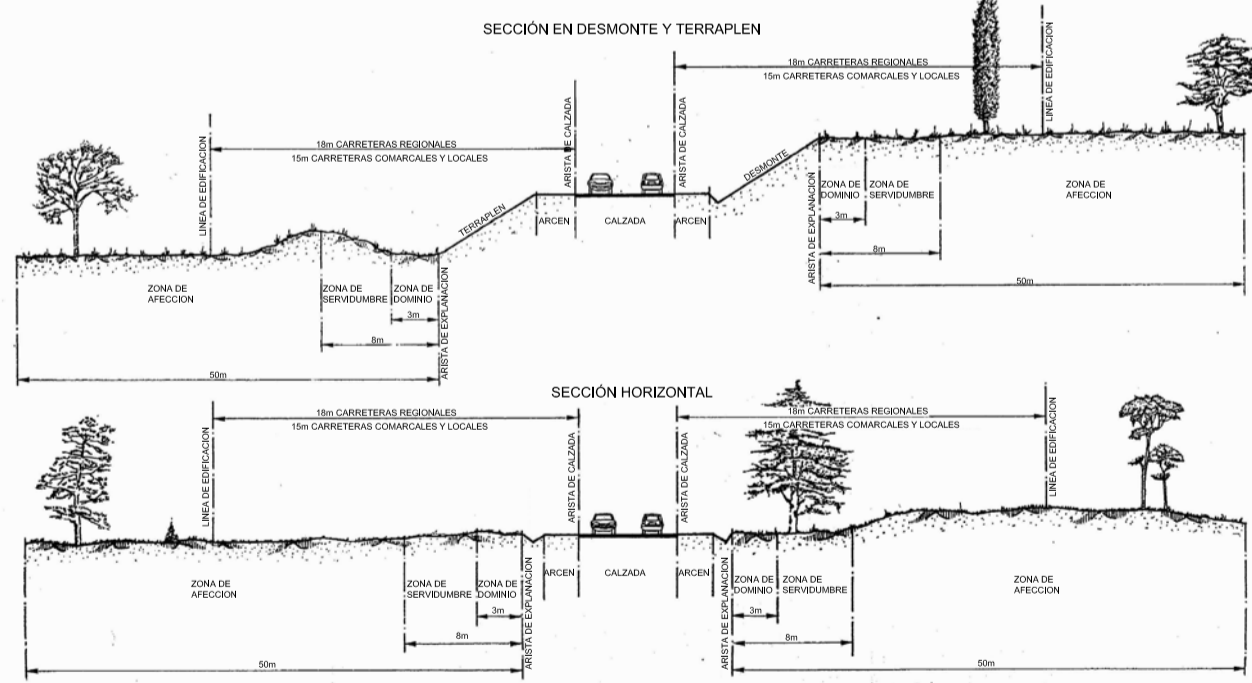

LÍMITE DE LAS ZONAS DE DOMINIO, SERVIDUMBRE Y POLICÍA EN CAUCES

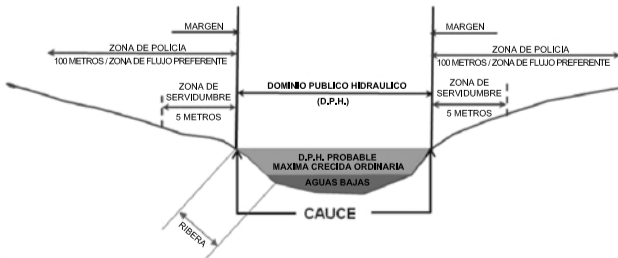

LÍMITES Y ASENTAMIENTOS:

- Límite del término municipal
- Núcleos urbanos
- Núcleos urbanos deshabitados

HIDROLOGÍA:

- Ríos
- Humedales

PROTECCIONES SECTORIALES Y COMPLEMENTARIAS:

- Cauces Públicos y Zonas de Policía
- Protección del Sistema de Comunicación e Infraestructuras
- Vías Pecuarias

PROTECCIÓN DEL ECOSISTEMA NATURAL:

- Red Natura
- LIC
- ZEPA
- ZEC
- Montes de Utilidad Pública
- Otros espacios Protegidos de Interés

ESPACIOS NATURALES PROTEGIDOS:

- Espacios Naturales Protegidos
- Zona Periférica de Protección del Parque Nacional de Ordesa y Monte Perdido
- Parque Nacional de Ordesa y Monte Perdido
- Glaciar de Treserols (Monte Perdido) y circo glaciar de Pineta

AFECCIONES SECTORIALES:

- Afección Carreteras
- Línea Policía

PAUTAS DE INFORMACIÓN Y LÍMITES:

- Límite de la Edificación

DESBENEFICIO DIGITAL

22107 ANDUSUFANLO  
**DELIMITACIÓN DE SUELO URBANO DE FANLO (HUESCA)**  
 DOCUMENTO DE APROBACIÓN INICIAL

PLANO DE INFORMACIÓN  
**ESTRUCTURA TERRITORIAL Y PROTECCIONES SECTORIALES**

EQUIPO REDACTOR  
**CALIDAD Y ESTUDIOS**  
 León XIII, 10 2º I, Zaragoza  
 Telf: 975 23 38 51

AUTORES

NOVIEMBRE - 2017  
 FORMATO: A1  
 S.R.E.: ETR889 UTM Huso 30N

AYUNTAMIENTO DE FANLO  
 Calle Urdia, s/n  
 22378 Fanlo (Huesca)

Nº PLANO

**PI-1**

HOJA: 1 de 2  
 ESCALA: 1:25.000