



LÍMITE DE LAS ZONAS DE DOMINIO, SERVIDUMBRE, AFECCIÓN Y LÍMITE DE EDIFICACIÓN EN CARRETERAS

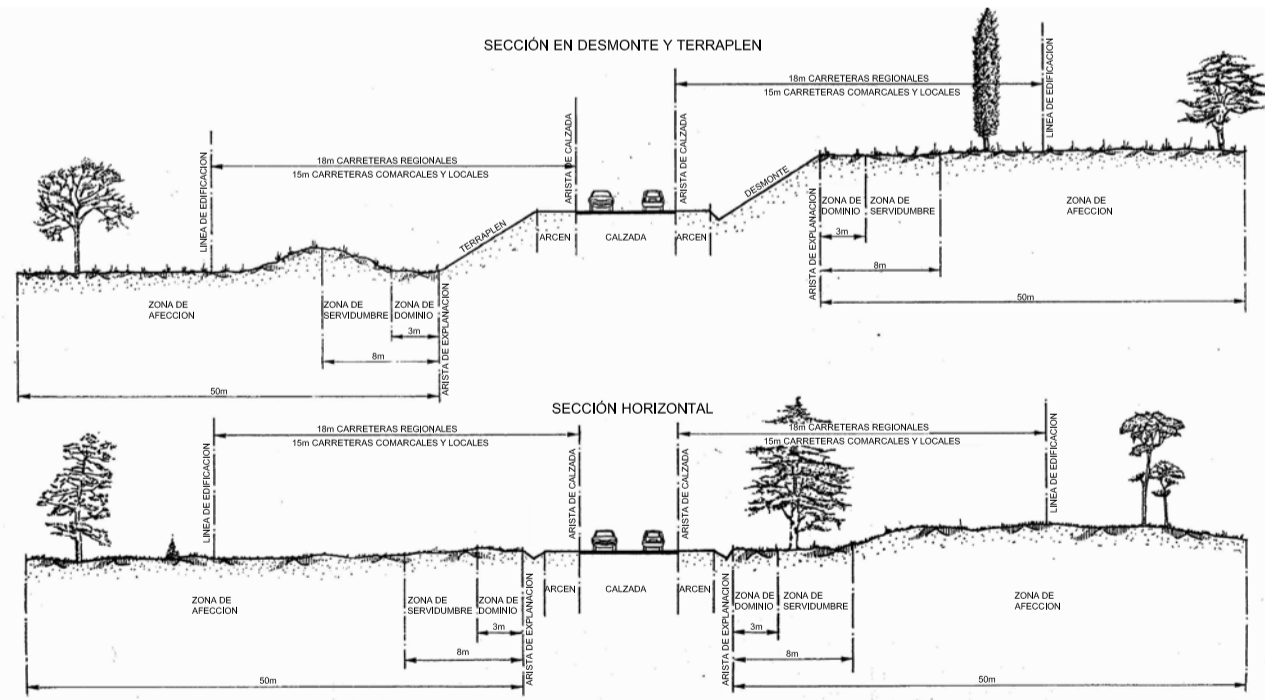

LÍMITE DE LAS ZONAS DE DOMINIO, SERVIDUMBRE Y POLICIA EN CAUCES

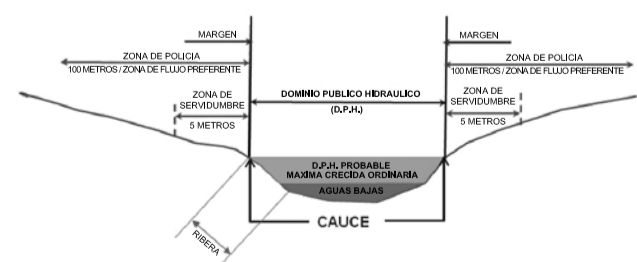

LÍMITES Y ASENTAMIENTOS:

- Límite del término municipal
- Núcleos urbanos
- Núcleos urbanos deshabitados

HIDROLOGÍA:

- Ríos
- Humedales

PROTECCIONES SECTORIALES Y COMPLEMENTARIAS:

- Cauces Públicos y Zonas de Policía
- Protección del Sistema de Comunicación e Infraestructuras
- Vías Pecuarias

PROTECCIÓN DEL ECOSISTEMA NATURAL:

- Red Natura
- LIC
- ZEPa
- ZEC
- Montes de Utilidad Pública
- Otros espacios Protegidos de Interés
- Espacios Naturales Protegidos
- Parque Nacional de Ordesa y Monte Perdido
- Zona Periférica de Protección del Parque Nacional de Ordesa y Monte Perdido
- Glaciar de Treserols (Monte Perdido) y circo glaciar de Pineta

AFECCIONES SECTORIALES:

- Afección Carreteras
- Líneas Policía

PAUTAS DE INFORMACIÓN Y LÍMITES:

- Límite de la Edificación

"El contenido de este documento ha sido sometido a un proceso de disociación de datos en cumplimiento de lo dispuesto en la Ley Orgánica 15/1999, de 13 de diciembre, de Protección de Datos de Carácter Personal."

DISEÑADO DIGITAL

22107AINDSUFANLO
DELIMITACIÓN DE SUELO URBANO DE FANLO (HUESCA)
 DOCUMENTO DE APROBACIÓN INICIAL

PLANO INFORMACIÓN:
ESTRUCTURA TERRITORIAL Y PROTECCIONES SECTORIALES

EQUIPO REDACTOR:
CALIDAD ESTUDIOS
 León XIII, 10 2º I. Zaragoza
 Tel.: 976 23 38 51

AUTORES:
 *Constan firmas

NOVIEMBRE - 2017
 FORMATO: A1
 S.R.E.: ETRS89 UTM Huso 30N

AYUNTAMIENTO DE FANLO
 Calle Única, s/n.
 22070 Fanlo (Huesca)

PLANO

H04A: 2 de 2
 ESCALA: 1:25,000

PI-1