


*El contenido de este documento ha sido sometido a un proceso de pseudonimización de datos en cumplimiento de lo dispuesto en el Reglamento Europeo de Protección de Datos (2016/679)

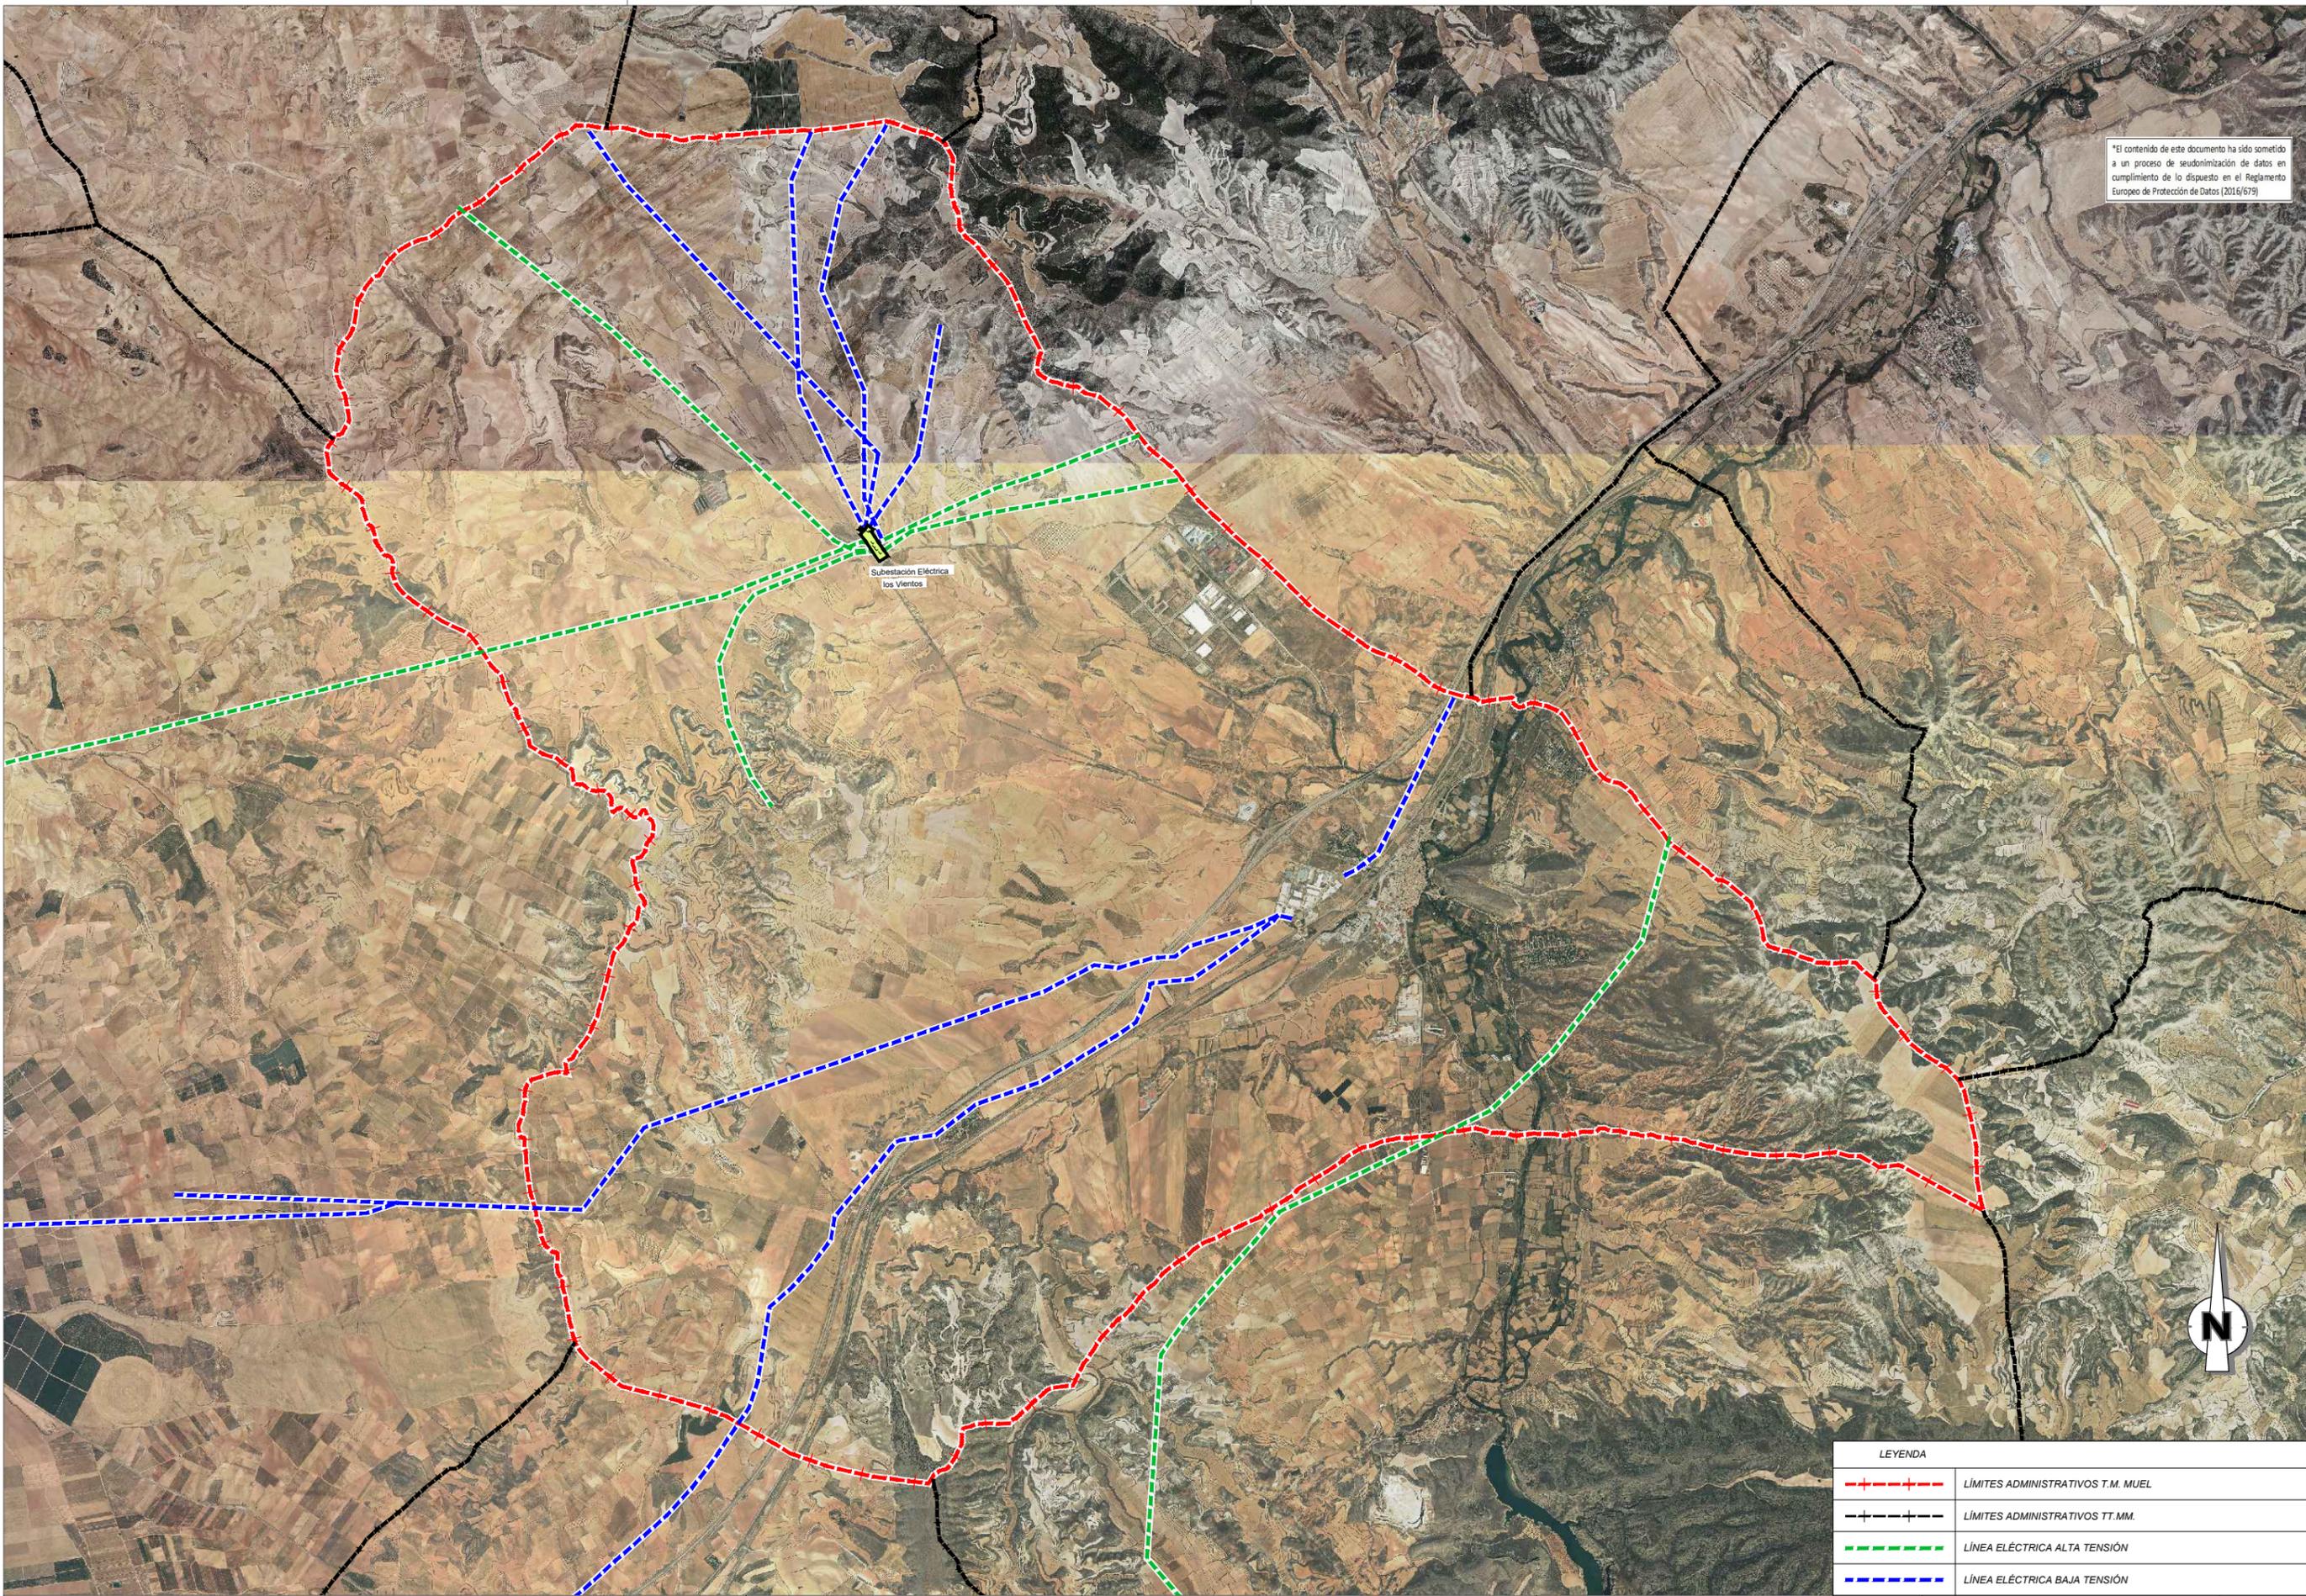

LEYENDA	
	LÍMITES ADMINISTRATIVOS T.M. MUEL
	LÍMITES ADMINISTRATIVOS TT.MM.
	LÍNEA ELÉCTRICA ALTA TENSIÓN
	LÍNEA ELÉCTRICA BAJA TENSIÓN