


## **PLANO N°2.- CLASIFICACION DEL SUELO**

---

---

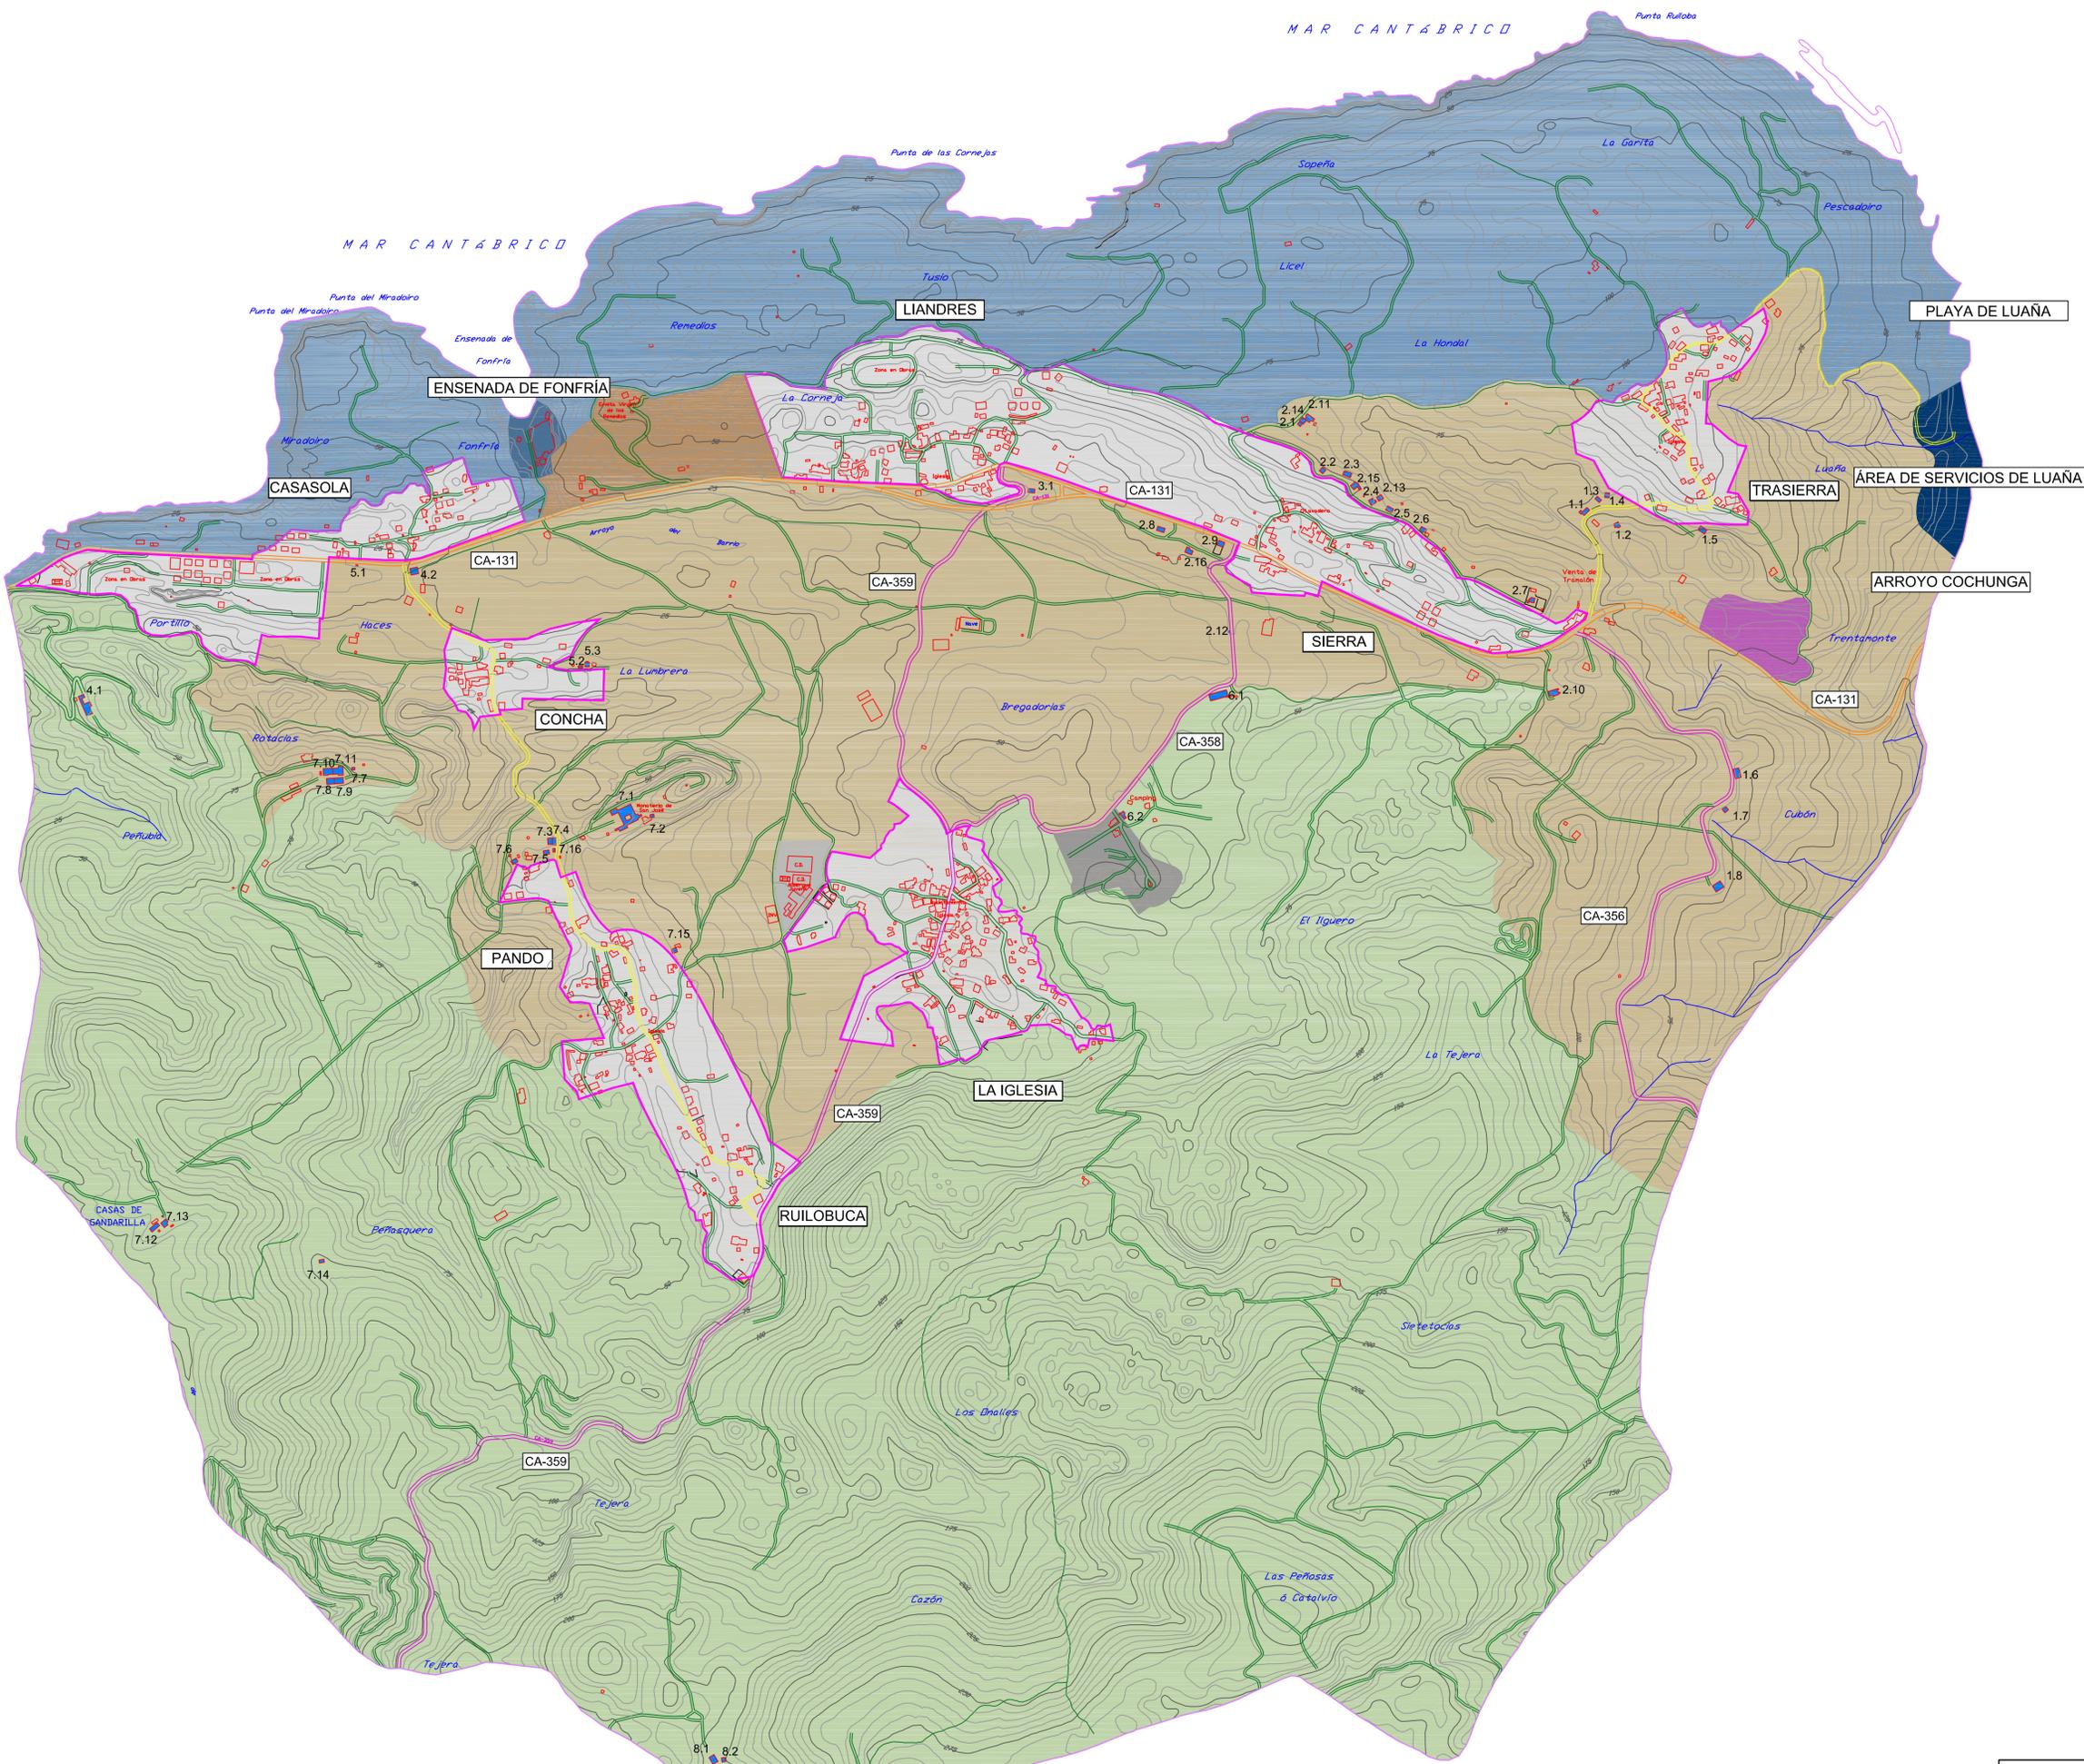

		<b>CATALOGO DE EDIFICACION EN SUELO RÚSTICO EN RUILOBA</b> APROBACIÓN INICIAL			
PROMOTOR: <b>AYUNTAMIENTO DE RUILOBA</b>					
AUTORES: XXXXXXXXX XXXXXXXXX ING. DE CAMINOS, CANALES Y PUERTOS ING. DE CAMINOS, CANALES Y PUERTOS					
<b>LEYENDA</b>					
<b>SUELOS NO URBANIZABLES:</b> SNUPC. PROTECCIÓN DE COSTA SNUJ. AGRÍCOLA O GÉNÉRICO SNUFP. PROTECCIÓN FORESTAL SNUPE. PROTECCIÓN DE LA ERMITA			<b>SUELOS URBANOS:</b> SUELO URBANO ZONA CAMPING ZONA EQUIPAMIENTO ESCOLAR ZONA INDUSTRIAL		
<b>LEYENDA GENERAL DE LOS ELEMENTOS BASE</b>					
<b>LIMITES ADMINISTRATIVOS:</b> LIMITE MUNICIPAL (RUILOBA) LIMITE DE SUELO URBANO EDIFICACIÓN EDIFICACIÓN CATALOGADA			<b>ELEMENTOS DEL MEDIO FÍSICO:</b> RED HIDROGRÁFICA RÍOS PRINCIPALES RÍOS SECUNDARIOS Y ARROYOS		
<b>INFRAESTRUCTURA DE COMUNICACIÓN:</b> RED DE CARRETERAS: CA-131 CARRETERA AUTONÓMICA PRIMARIA CA-359 CARRETERAS AUTONÓMICAS LOCALES CA-358 CARRETERA MUNICIPAL VIALES Y SENDAS			<b>HIPSOMETRÍA:</b> CURVA DE NIVEL MAESTRA CURVA DE NIVEL INTERCALADA		
NOMBRE DEL PLANO: <b>CLASIFICACIÓN DEL SUELO</b>		PLANO GUIA: 		ESCALA: <b>1 / 7.500</b> 	
				NÚMERO <b>2</b>	
				HOJA: <b>1 DE 1</b>	