



*El contenido de este documento ha sido sometido a un proceso de seudonimización de datos en cumplimiento de lo dispuesto en el Reglamento Europeo de Protección de Datos (2016/679)

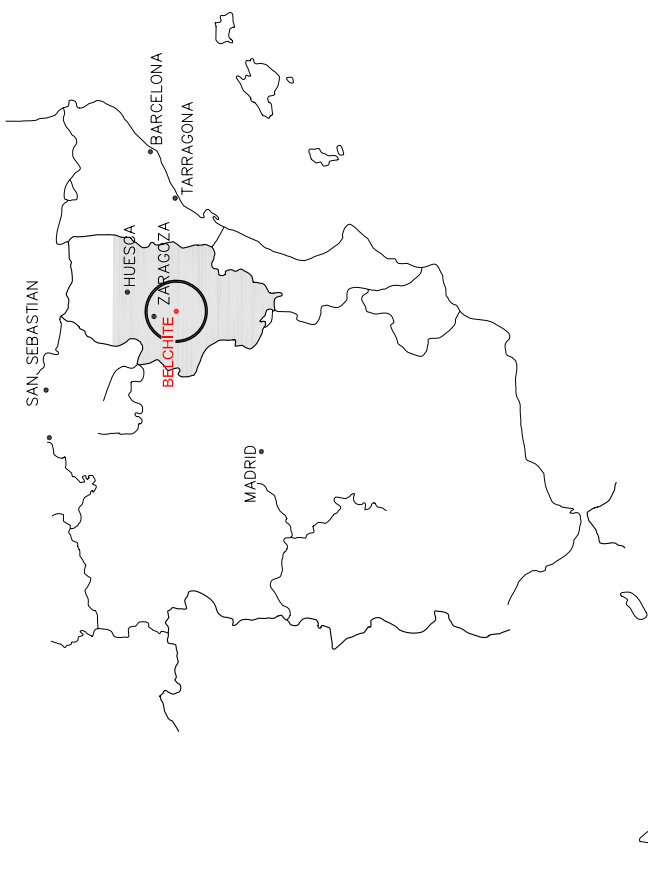

SITUACIÓN
ESCALA 1 : 300.000

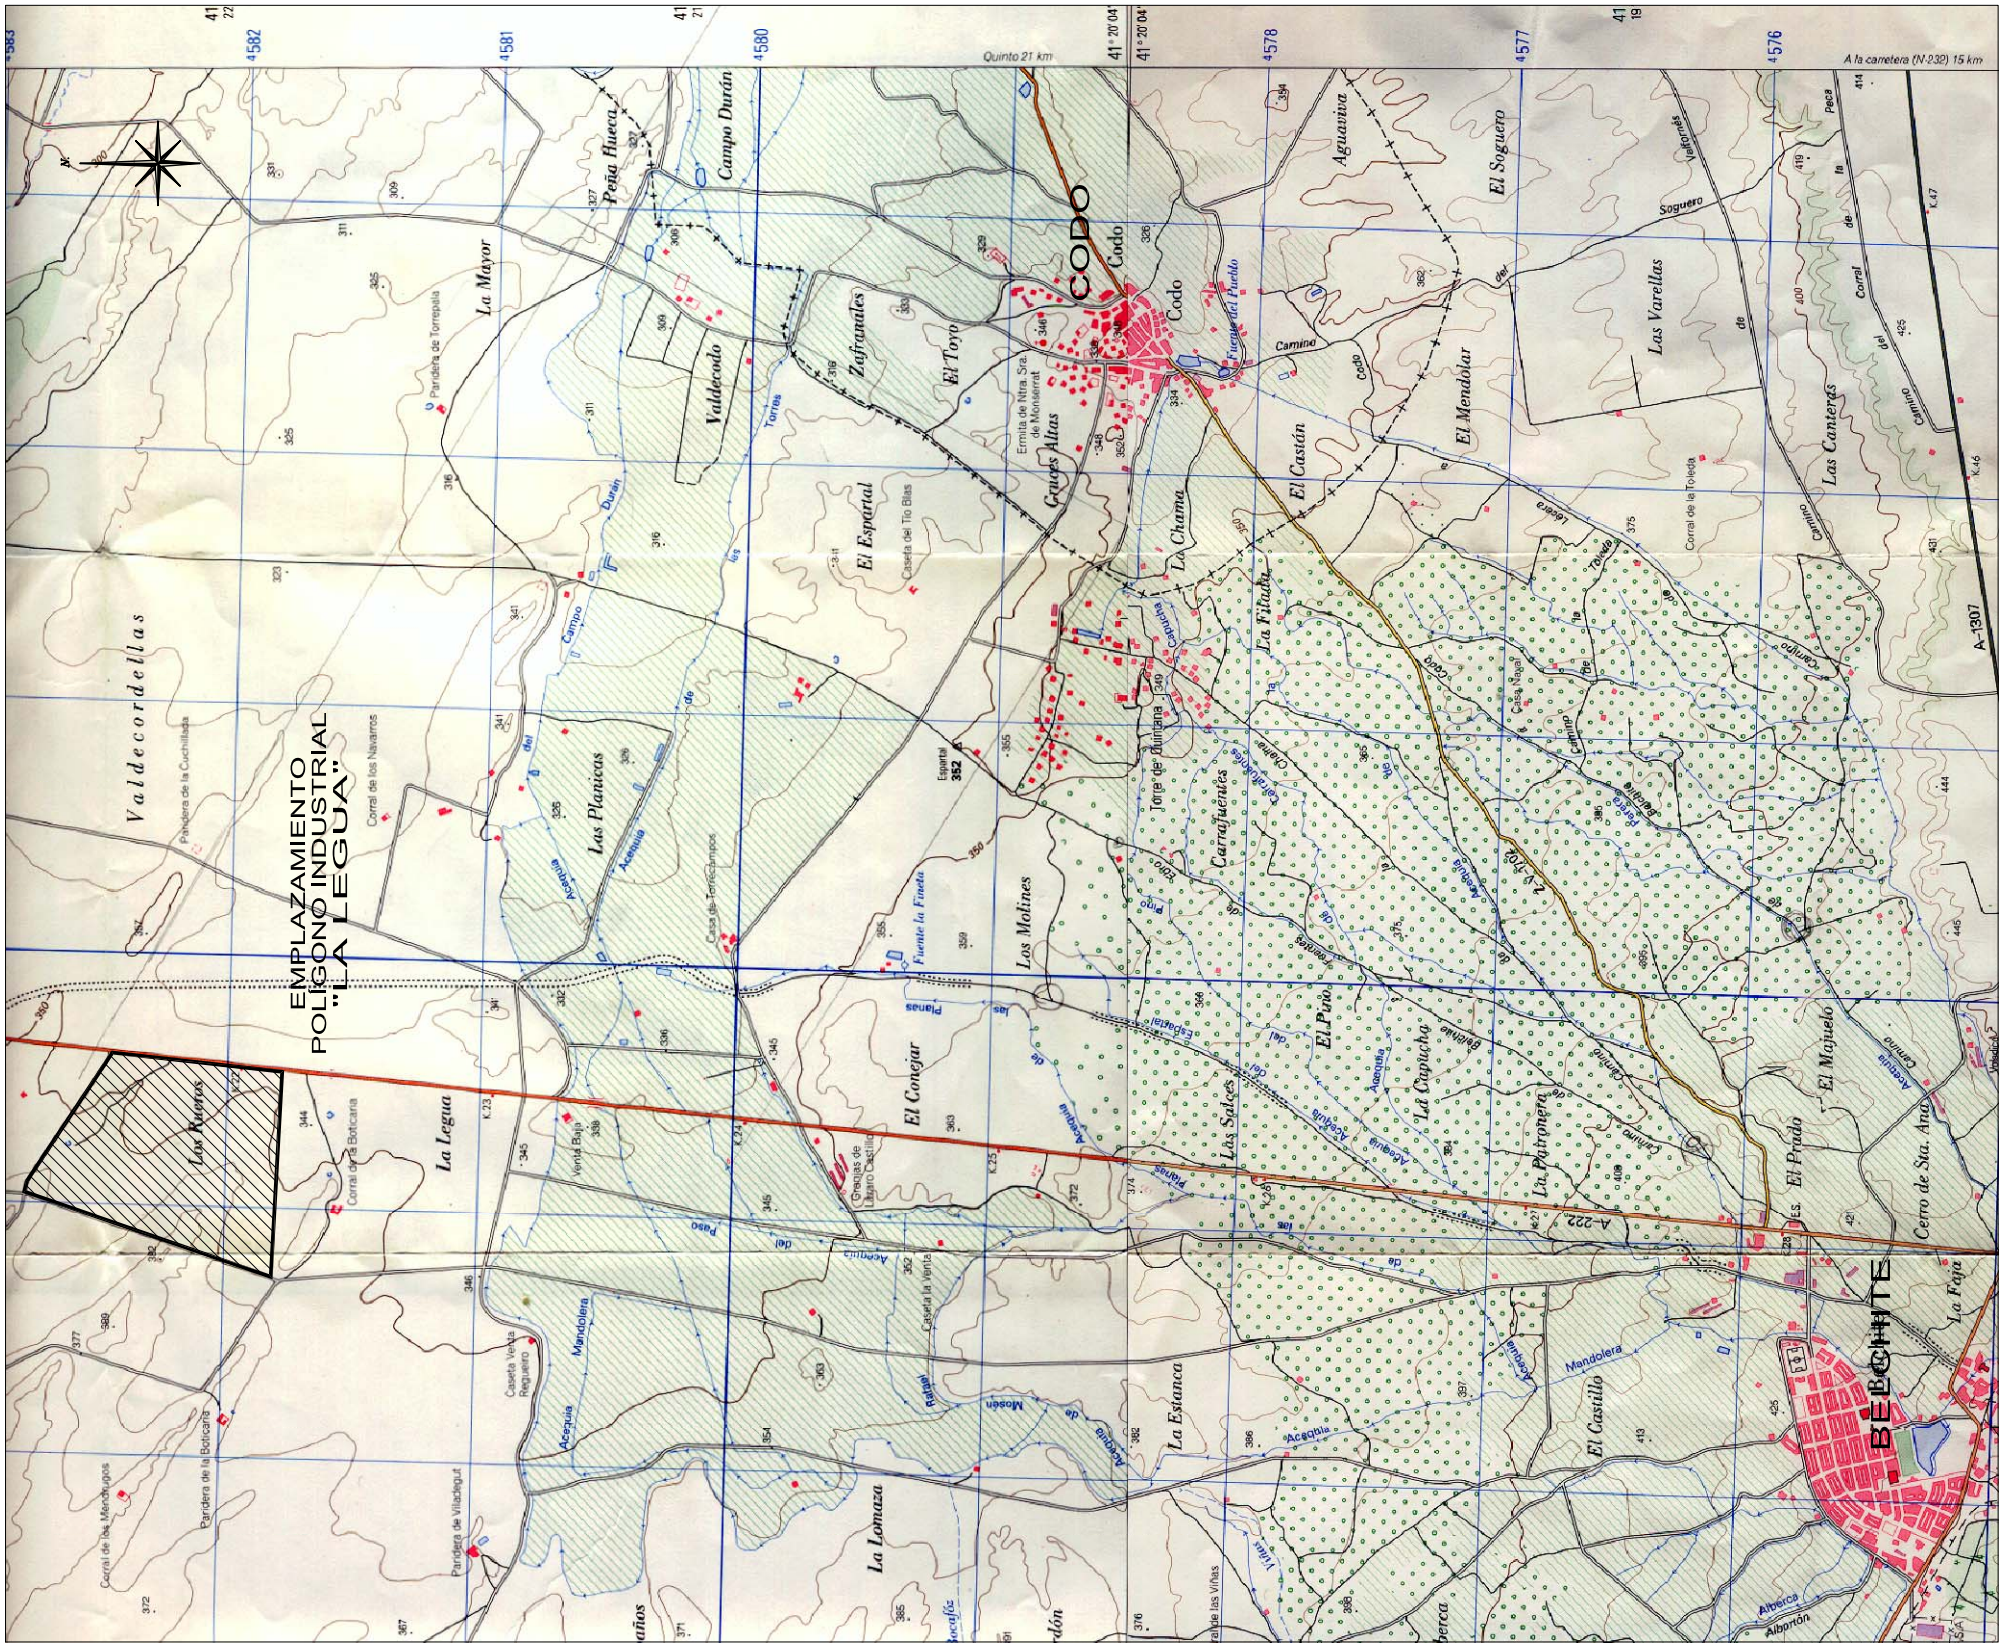

EMPLAZAMIENTO
ESCALA 1 : 30.000

INSTITUTO ARAGONES DE FOMENTO	TEXTTO REFUNDIDO DEL PLAN PARCIAL DEL POLIGONO INDUSTRIAL "LA LEGUA", SECTOR 2 DE BELCHITE - ZARAGOZA		ROM VIII INGENIERIA	ARCHITECTO ARQUITECTA	ESCALAS: 1 : 300.000 1 : 30.000	FECHA: JULIO DE 2008	DESIGNACION: SITUACIÓN Y EMPLAZAMIENTO	Nº DE PLANO: PI-01
	PROMOTOR:	A la carretera (N-232) 15 km			REFERENCIA: 2.992	MODIFICACIÓN / COMENTARIO	EDICIÓN DIBUJO	FECHA