*El contenido de este documento ha sido sometido a un proceso de seudonimización de datos en cumplimiento de lo dispuesto en el Reglamento Europeo de Protección de Datos (2016/679)

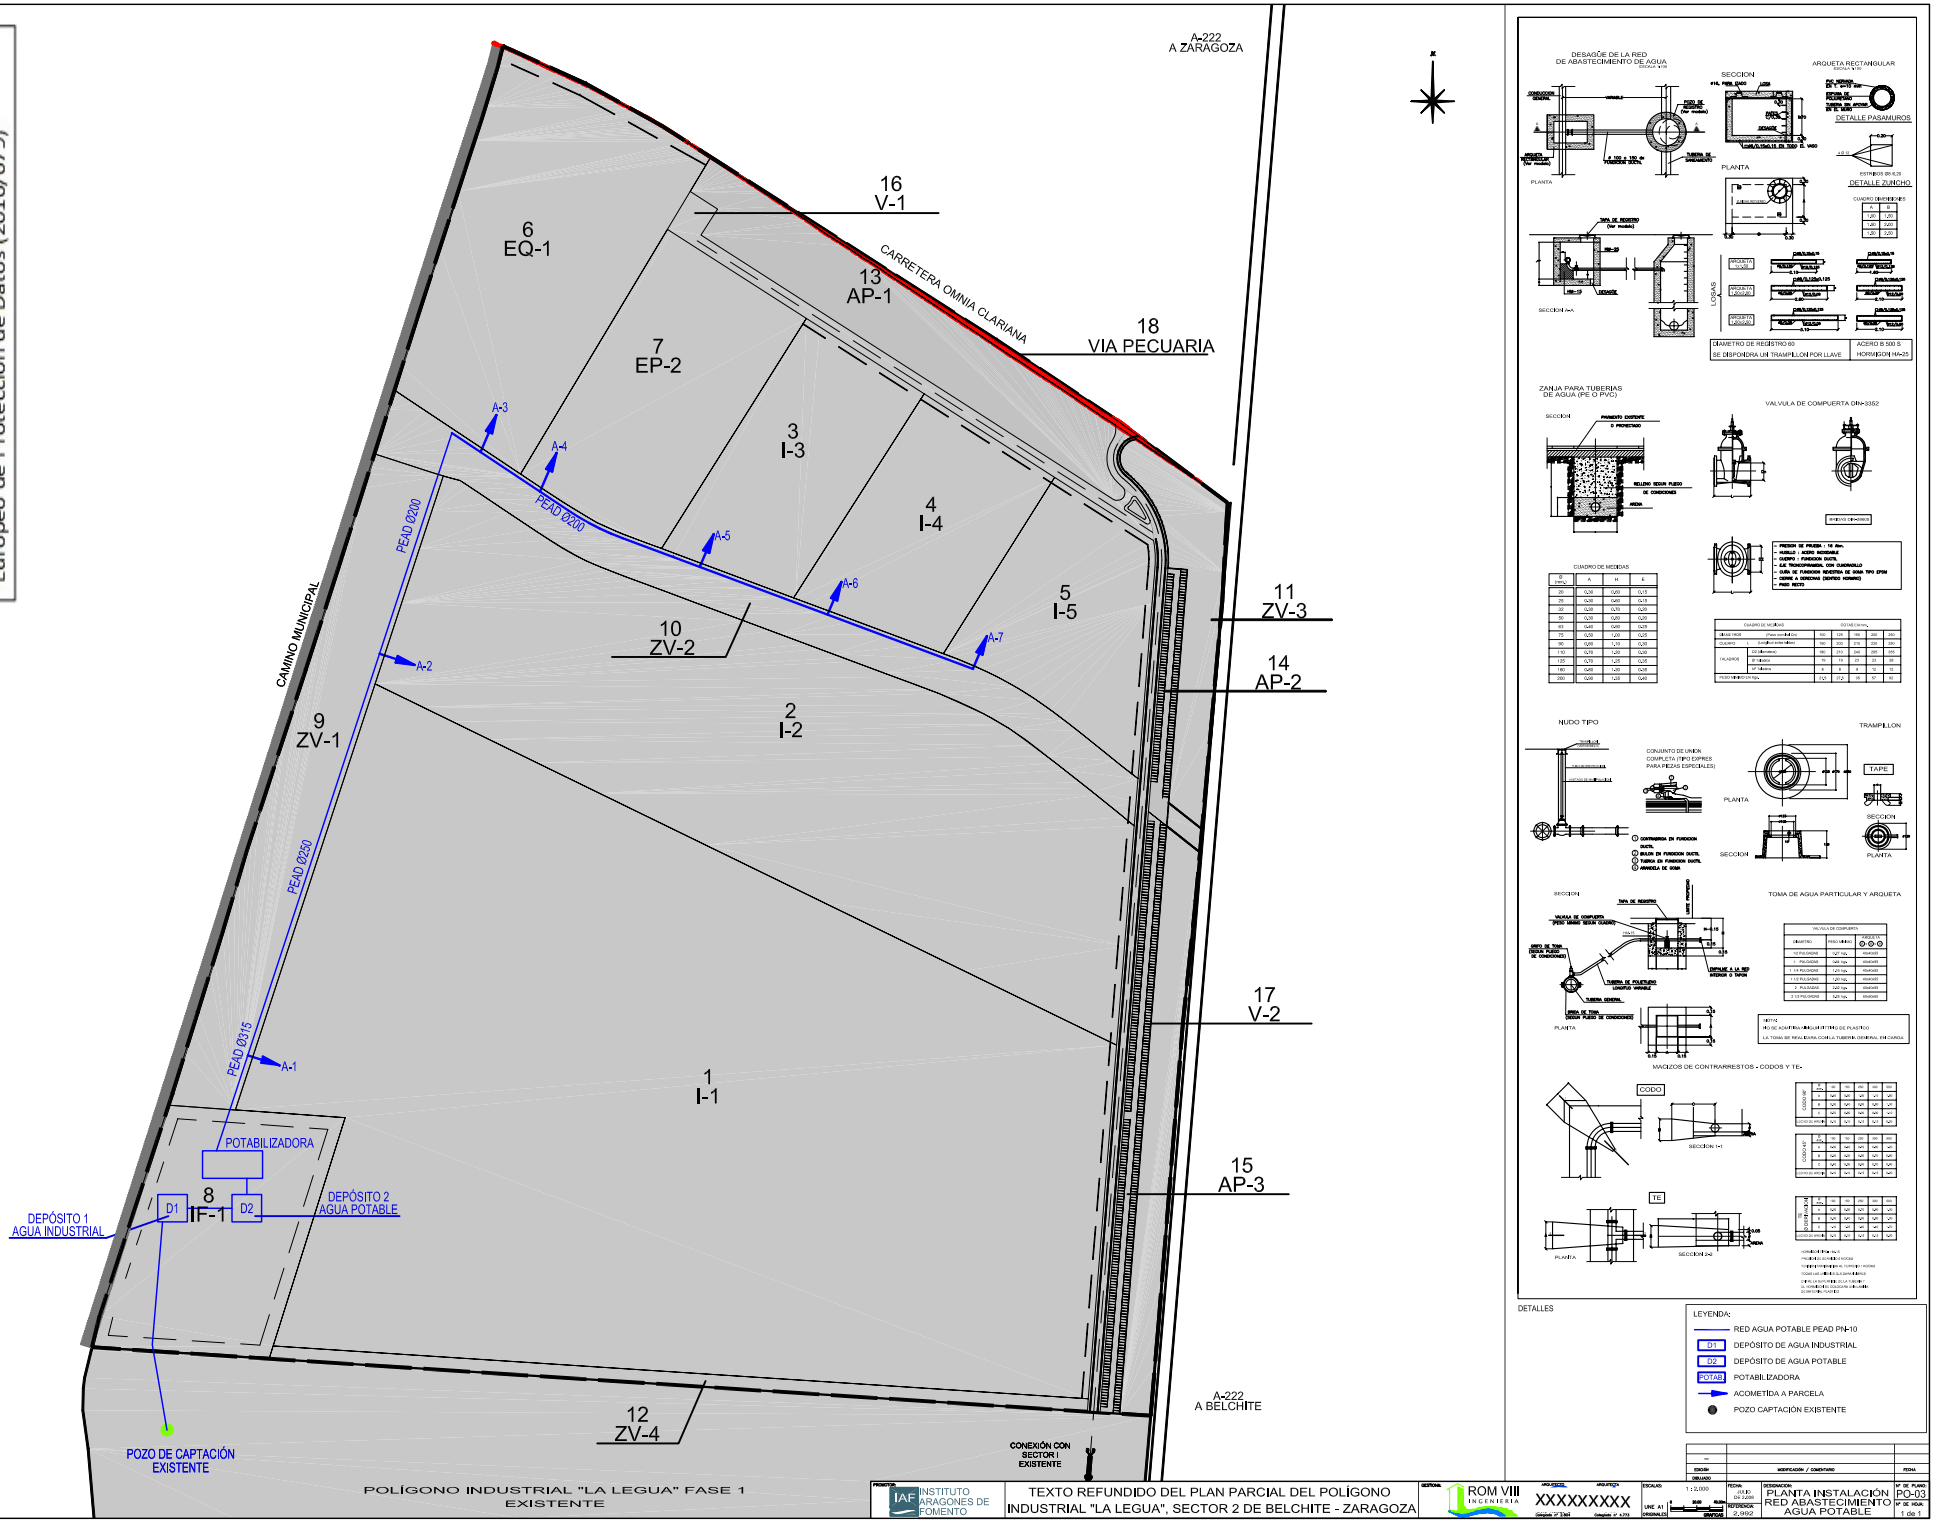

DETALLES

LEYENDA:
- RED AGUA POTABLE PEAD PN-10
- D1 DEPÓSITO DE AGUA INDUSTRIAL
- D2 DEPÓSITO DE AGUA POTABLE
- POTAB POTABILIZADORA
- ACOMETIDA A PARCELA
- POZO CAPTACIÓN EXISTENTE

PROMOTOR	INSTITUTO ARAGONÉS DE FOMENTO	
	TEXTO REFUNDIDO DEL PLAN PARCIAL DEL POLÍGONO INDUSTRIAL "LA LEGUA", SECTOR 2 DE BELCHITE - ZARAGOZA	
GESTIÓN	ROM VIII INGENIERIA	
ARQUITECTO	XXXXXXXXX	
ESCALAS	1:2.000 / 1:500 / 1:1.000	
FECHA	03 DE 2.022	
REFERENCIA	2.999	
DESIGNACIÓN	PLANTA INSTALACIÓN RED ABASTECIMIENTO AGUA POTABLE	Nº DE PLANO PO-03
		Nº DE HOJA 1 de 1