
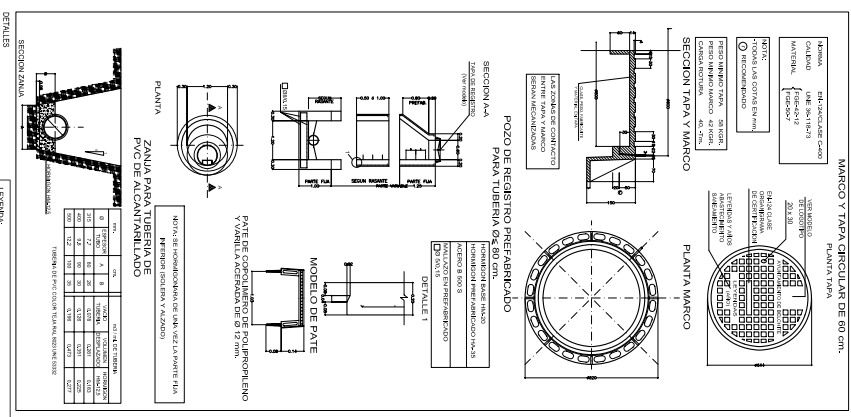
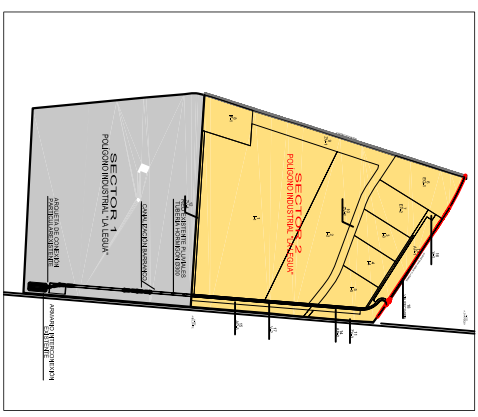


*El contenido de este documento ha sido sometido a un proceso de seudonimización de datos en cumplimiento de lo dispuesto en el Reglamento Europeo de Protección de Datos (2016/679)

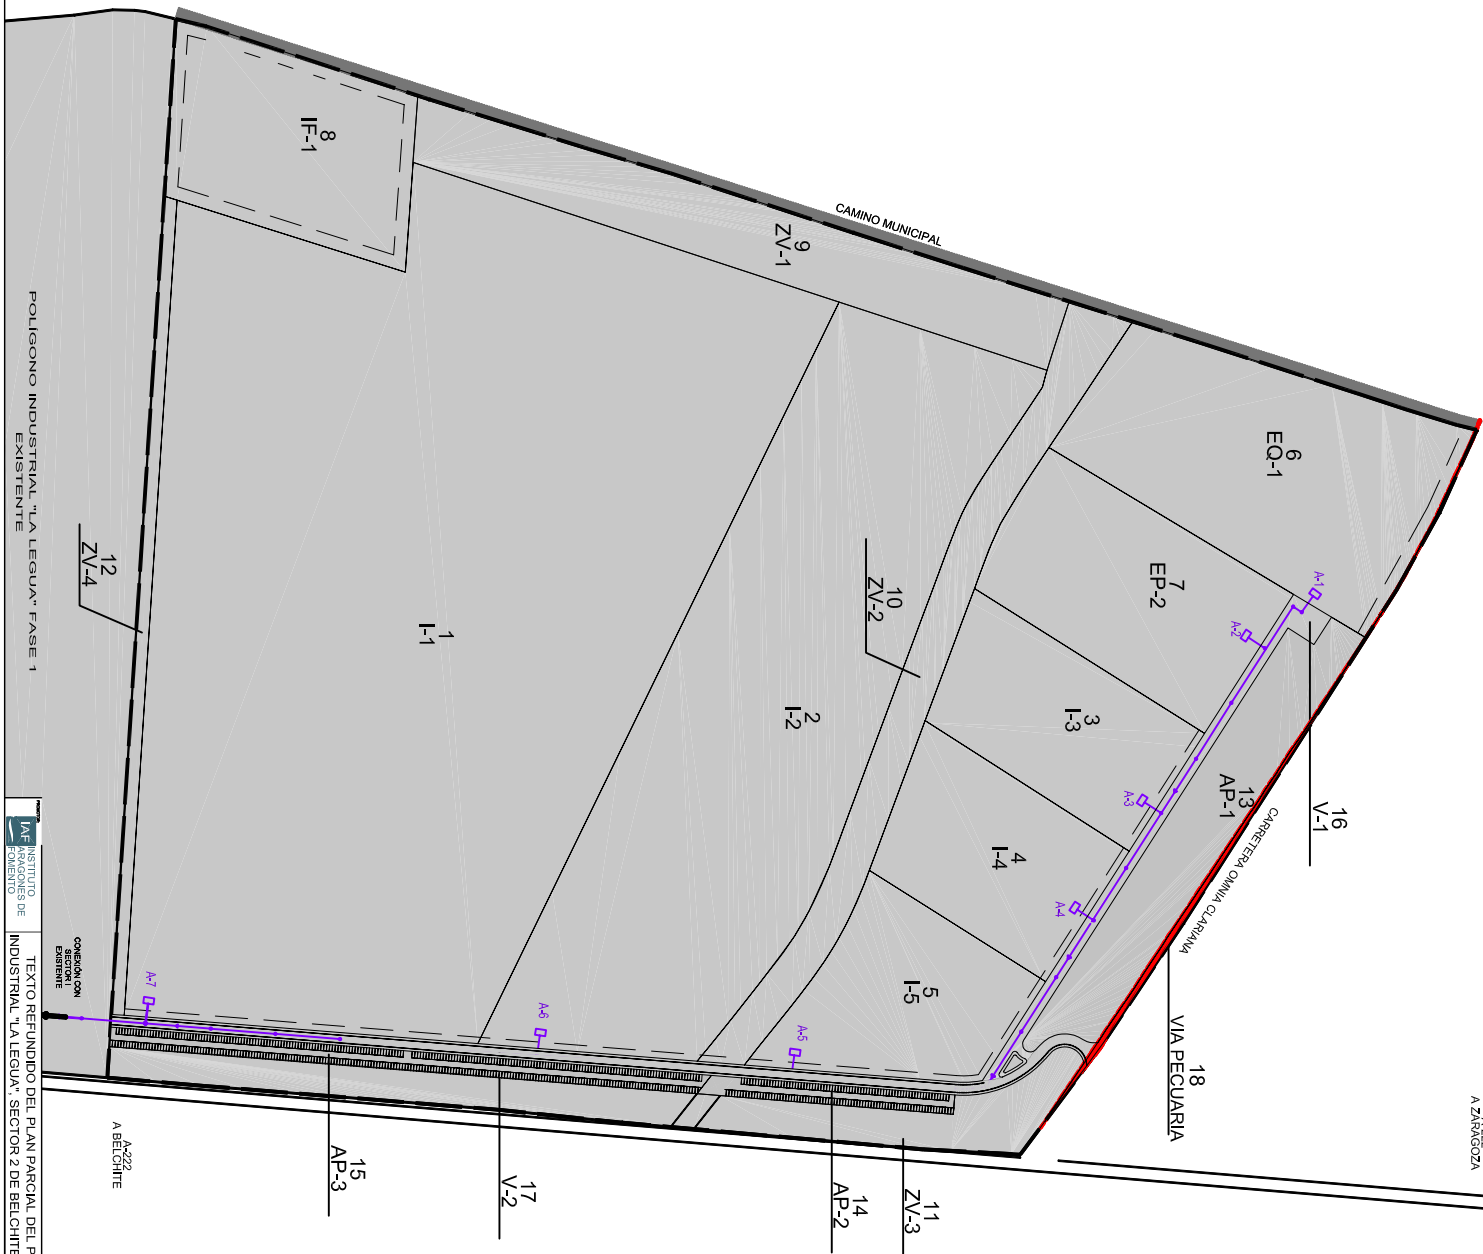

POLIGONO INDUSTRIAL "LA LEGUA" FASE 1
 INSTITUTO ARAGONÉS DE INVESTIGACIONES DE INGENIERIA
 TEXTO REFUNDIDO DEL PLAN PARCIAL DEL POLIGONO INDUSTRIAL TALEGUA, SECTOR 2 DE BETCHITE - ZARAGOZA

ROM VIII
 PLAN DE SANEAMIENTO FASE 1
 PLANTA INSTALACION POZO DE REGISTRO 1