

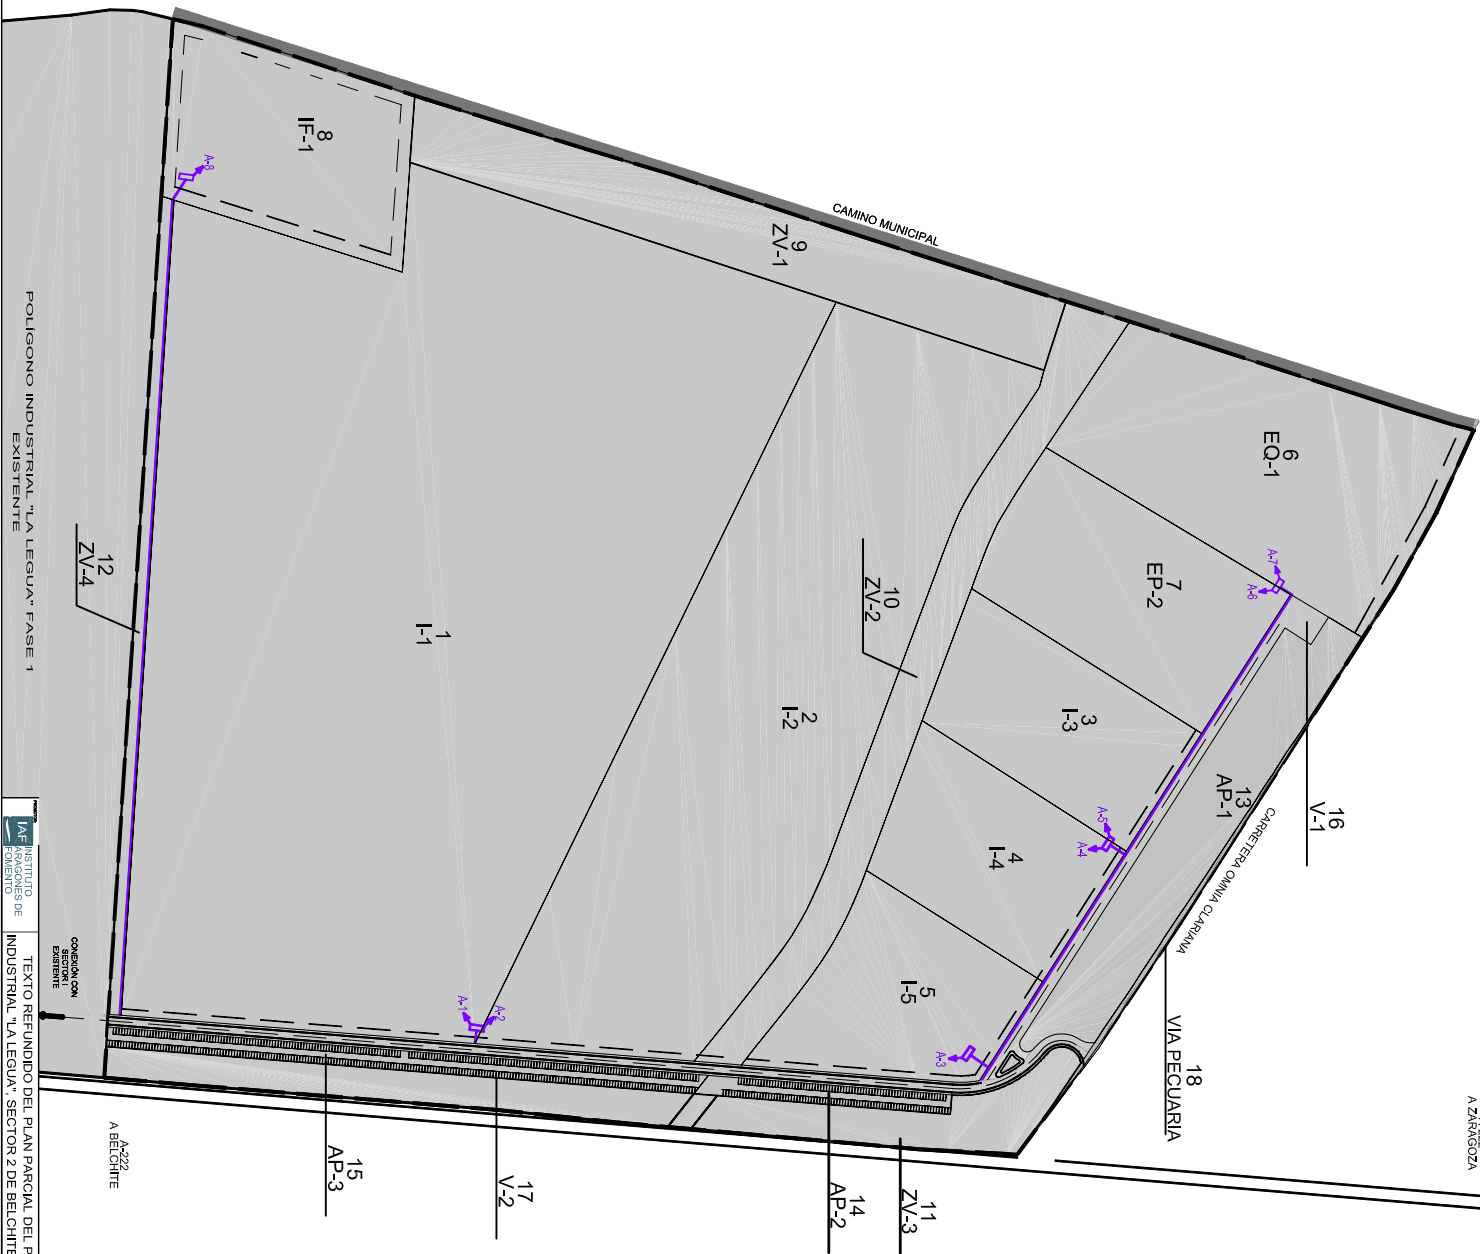


*El contenido de este documento ha sido sometido a un proceso de seudonimización de datos en cumplimiento de lo dispuesto en el Reglamento Europeo de Protección de Datos (2016/679)

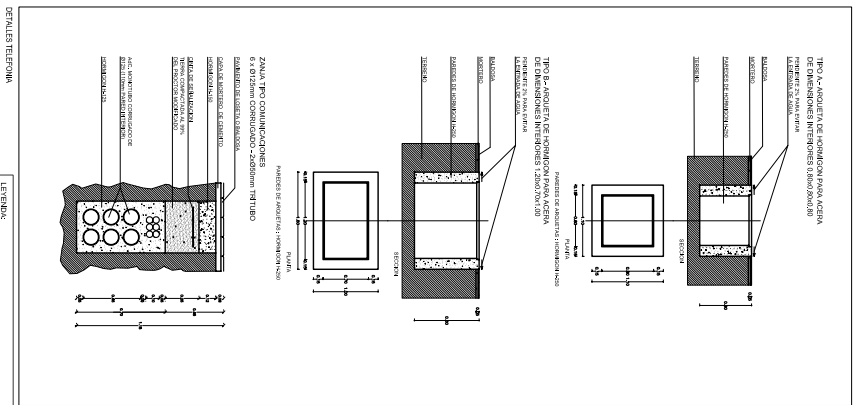

A-222
A ZARRAGOZA

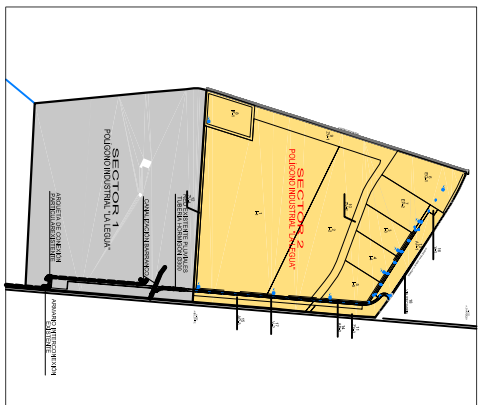

DETALLES TELEFONIA

LEYENDA:

- RED DE TELEFONIA Y FIBRA OPTICA SECTOR 2
- RED DE TELEFONIA Y FIBRA OPTICA EXISTENTE
- ANILLO DE CONDICIONAMIENTO

POLIGONO INDUSTRIAL "LA LEGUA" FASE 1
EXISTENTE

IAF INSTITUTO
ARAGONÉS DE
ECOMENTO

TEXTO REFUNDIDO DEL PLAN PARCIAL DEL POLIGONO
INDUSTRIAL LA LEGUA, SECTOR 2 DE BELCHITE - ZARRAGOZA

ROM VIII
INICIATIVA
PÚBLICA

PROYECTO DE PLAN PARCIAL DEL POLIGONO INDUSTRIAL LA LEGUA, SECTOR 2 DE BELCHITE - ZARRAGOZA