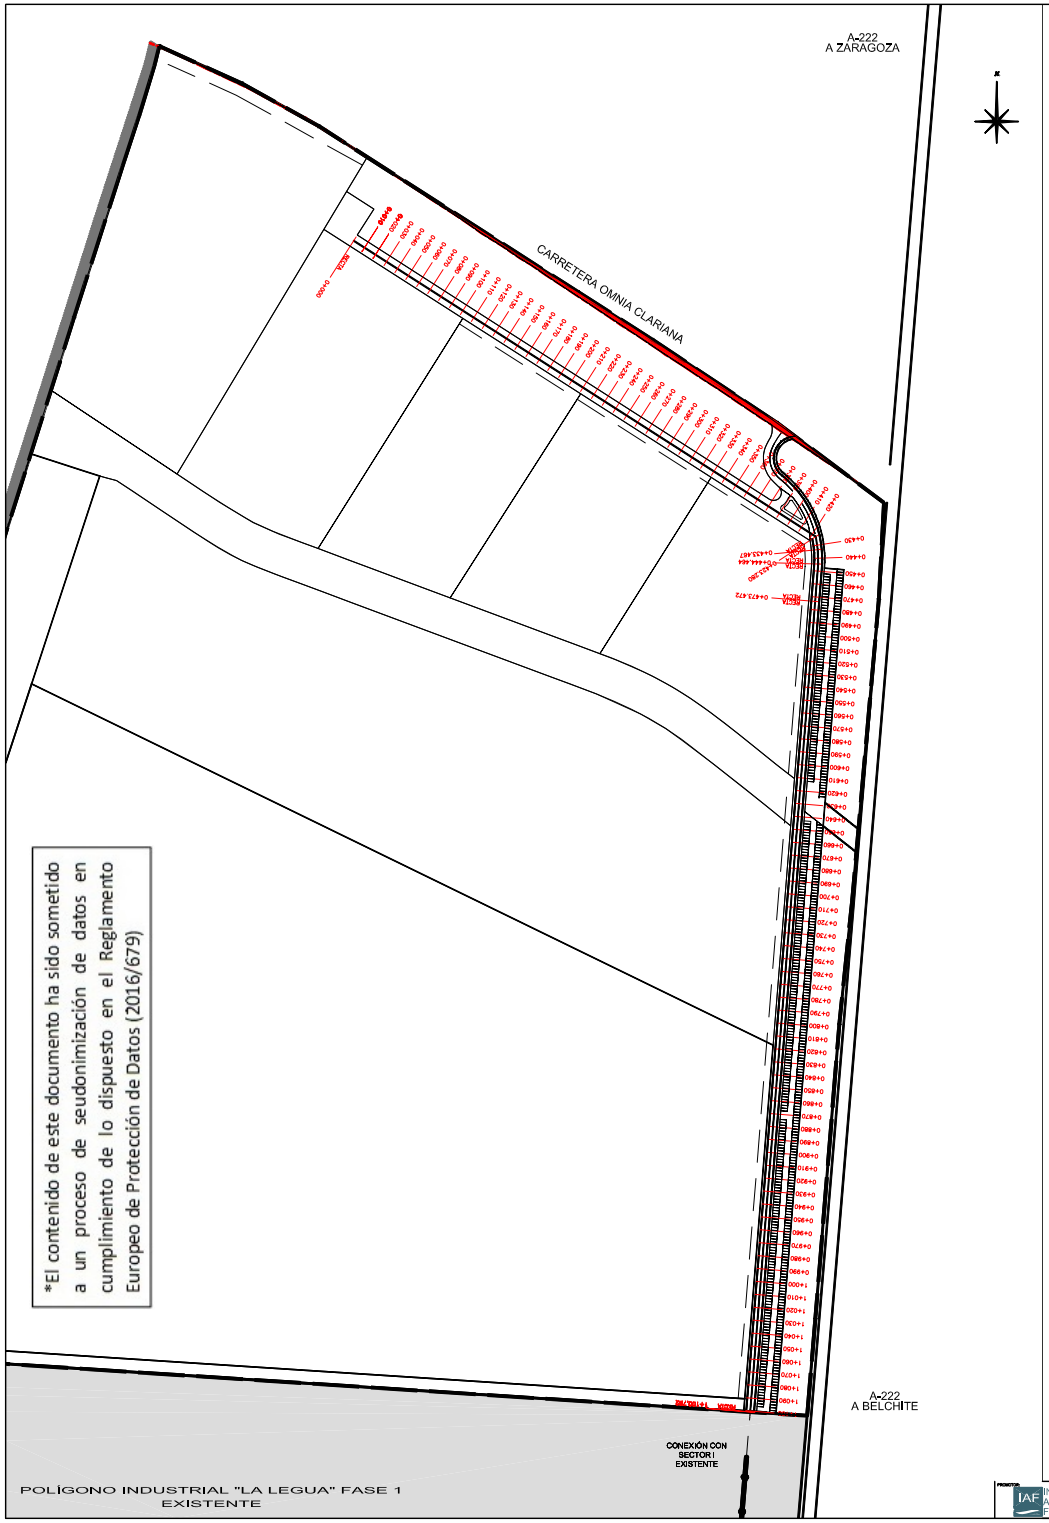

*El contenido de este documento ha sido sometido a un proceso de seudonimización de datos en cumplimiento de lo dispuesto en el Reglamento Europeo de Protección de Datos (2016/679)

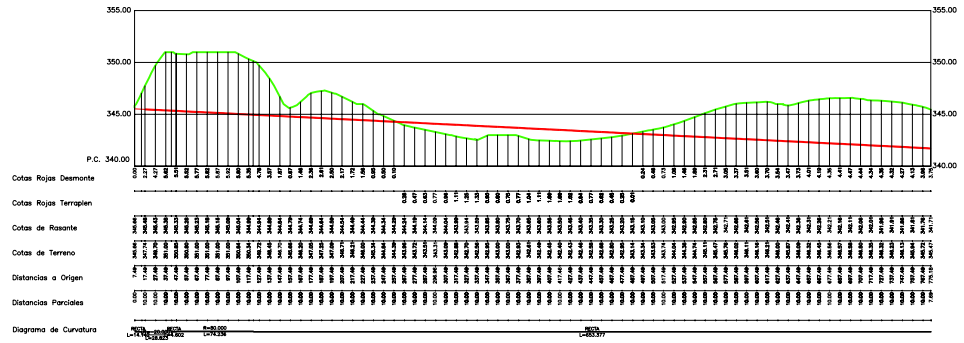

PERFIL LONGITUDINAL VIAL PRINCIPAL V-1

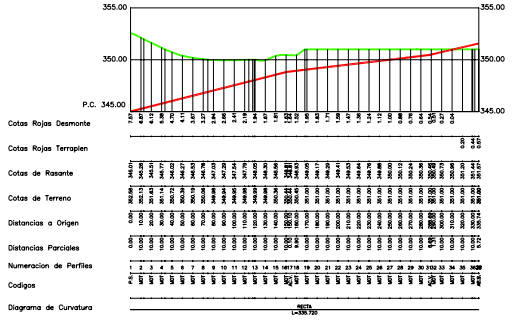

PERFIL LONGITUDINAL VIAL SECUNDARIO V-2

PERFILES LONGITUDINALES VIALES

LEYENDA:
TERRENO
RASANTE

–		
EDICIÓN	MODIFICACIÓN / COMENTARIO	FECHA
ORIGINADO		

PROMOTOR: IAF INSTITUTO ARAGONÉS DE FOMENTO

TEXTO REFUNDIDO DEL PLAN PARCIAL DEL POLÍGONO INDUSTRIAL "LA LEGUA", SECTOR 2 DE BELCHITE - ZARAGOZA

GESTIÓN: ROM VIII INGENIERÍA

ARQUITECTOS: Colegiado nº

ARQUITECTO: Colegiado nº

ESCALAS: 1 : 2.000 | LINE A1 | 0 500 1000 2.999 | REFERENCIA: 2.999

FECHA: (I.E.) 09.2.2018

DESIGNACIÓN: PLANTA PKS VIALES Y PERFILES LONGITUDINALES

Nº DE PLANO: PO-12

Nº DE HOJA: 1 de 1