



*El contenido de este documento ha sido sometido a un proceso de seudonimización de datos en cumplimiento de lo dispuesto en el Reglamento Europeo de Protección de Datos (2016/679)

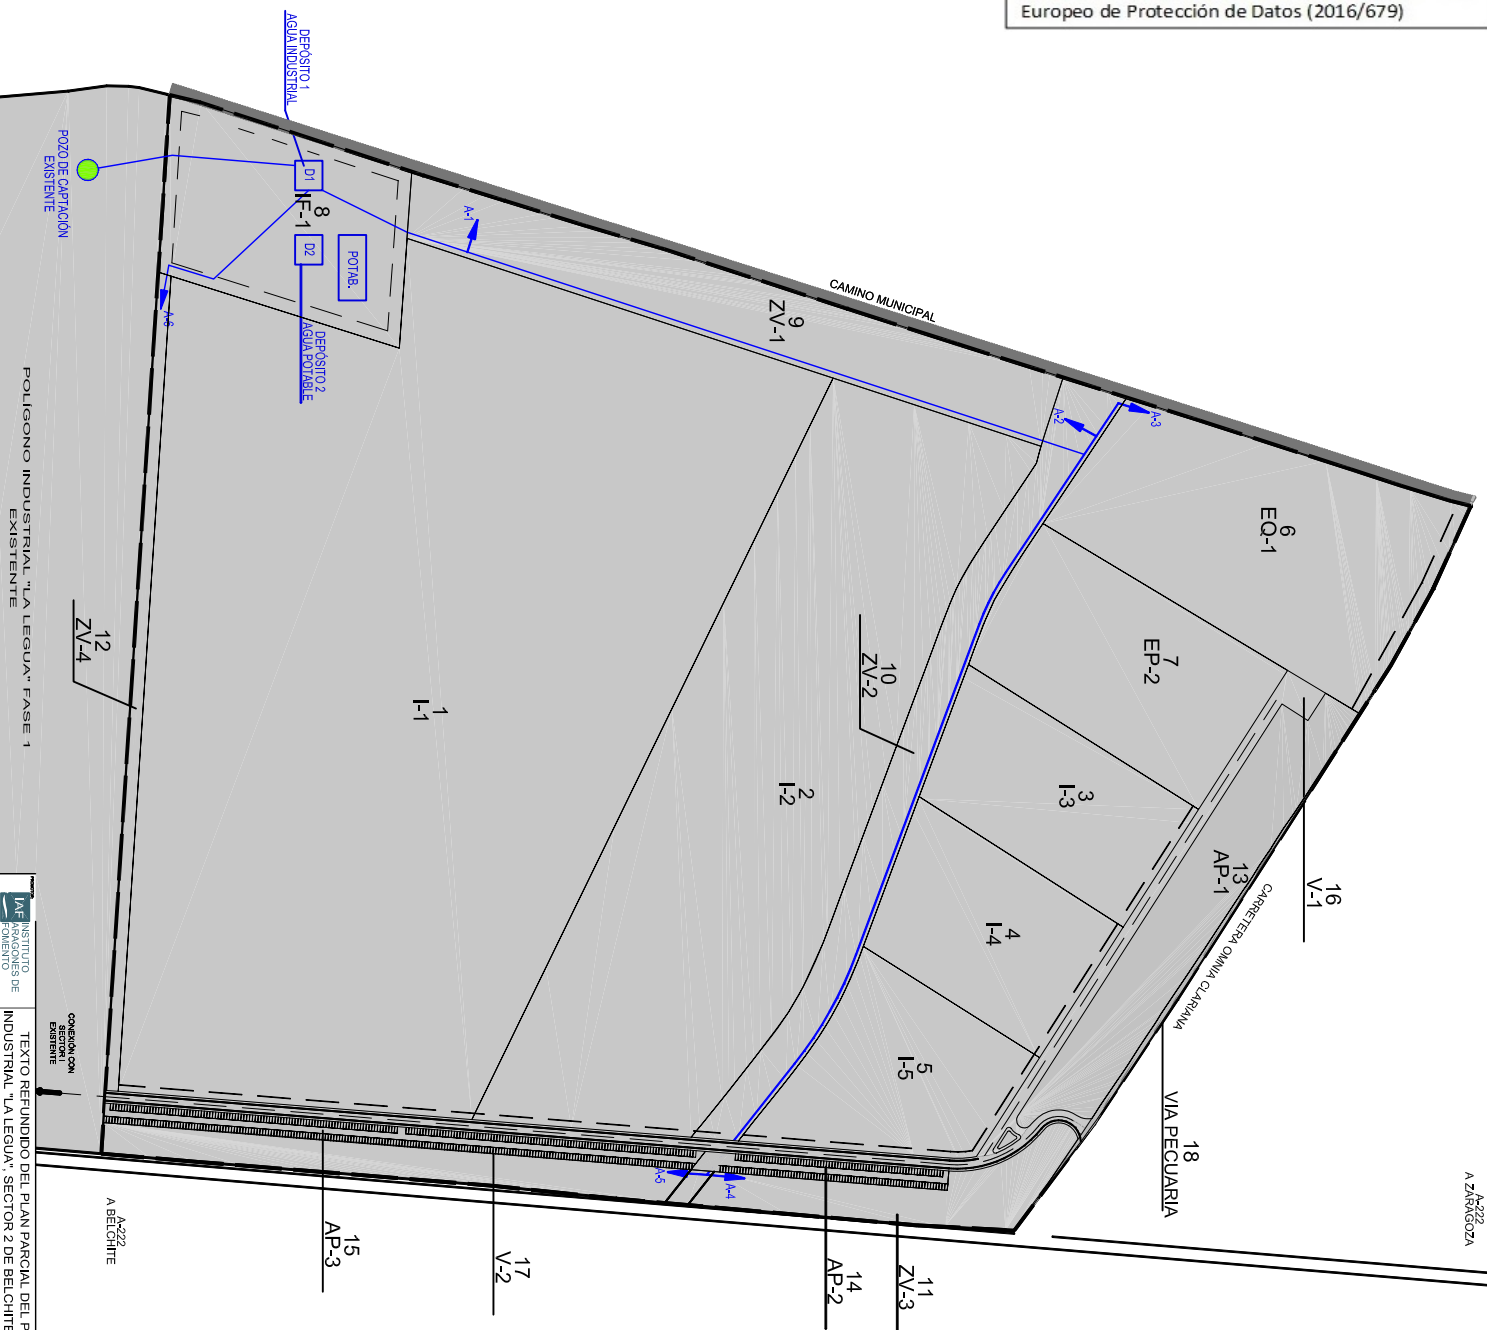

A-222
A ZARAGOZA

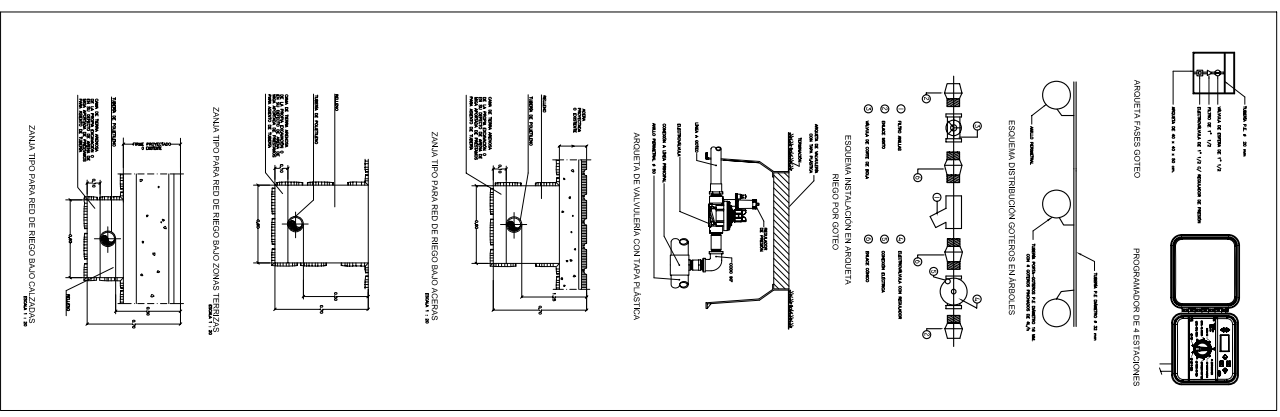

DETALLES

LEYENDA:
 RED DE RIEGO TIPO RED PND O VARIABLE
 DEPÓSITO DE AGUA INDUSTRIAL
 DEPÓSITO DE AGUA POTABLE
 POTABILIZADORA
 TUBO DE RIEGO EN PANDELA
 POZO CAPTACION EXISTENTE

PLANTA DE INSTALACION RED DE RIEGO
 A-222
 A BETCHITE

INSTITUTO ARAGONÉS DE INVESTIGACIONES DE INGENIERIA
 TEXTO REFUNDIDO DEL PLAN PARCIAL DEL POLIGONO INDUSTRIAL "LA LEGUA", SECTOR 2 DE BETCHITE - ZARAGOZA

ROM VIII
 INGENIERIA

A-222
 A BETCHITE

POLIGONO INDUSTRIAL "LA LEGUA" FASE 1

POZO DE CAPTACION EXISTENTE

DEPOSITO 1 AGUA INDUSTRIAL
 DEPOSITO 2 AGUA POTABLE
 POTAB.
 CAMINO MUNICIPAL
 ZV-1
 ZV-2
 ZV-3
 ZV-4
 I-1
 I-2
 I-3
 I-4
 I-5
 EP-1
 EP-2
 EQ-1
 EQ-2
 AP-1
 AP-2
 AP-3
 V-1
 V-2
 V-3
 V-4
 V-5
 A-1
 A-2
 A-3
 A-4
 A-5
 CARRETERA OMINIA CLAVIANA
 VIA PECUARIA
 A-222
 A BETCHITE