


*El contenido de este documento ha sido sometido a un proceso de disociación de datos en cumplimiento de lo dispuesto en la Ley Orgánica 15/1999, de 13 de diciembre, de Protección de Datos de Carácter Personal.

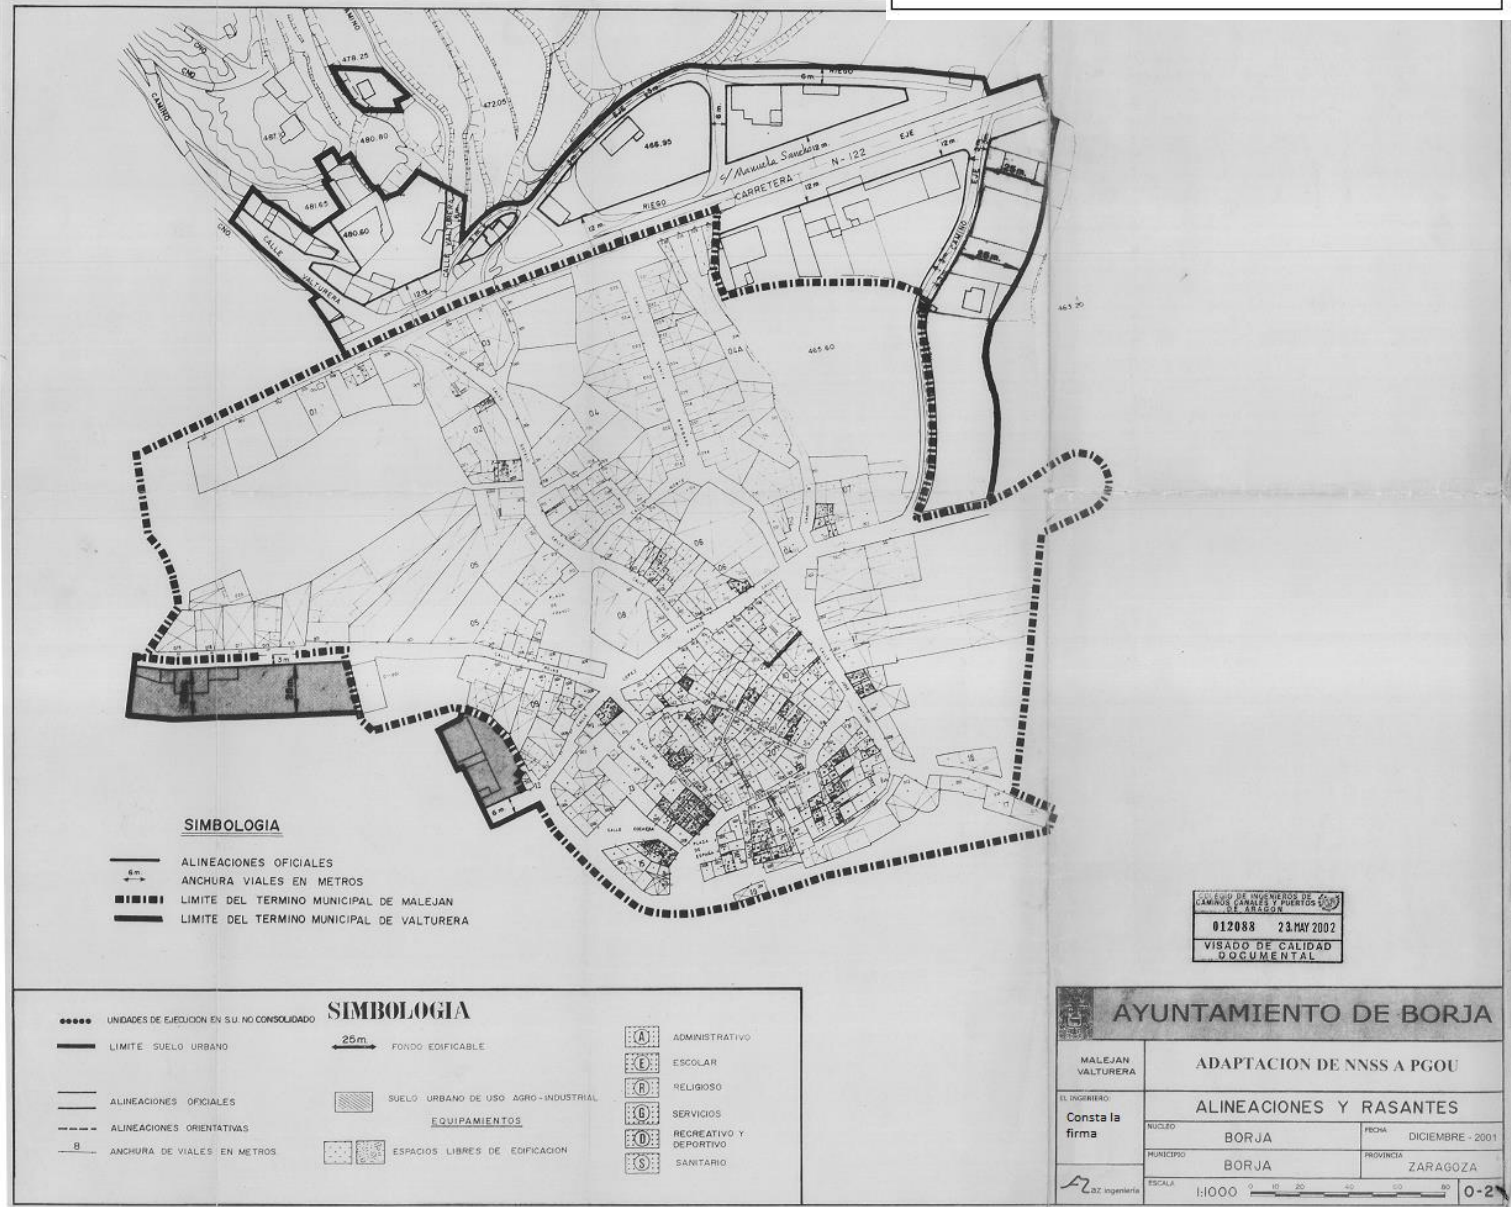

SELLADO DE INGENIEROS DE CAMINOS, CANALES Y PUERTOS
 012088 23 MAY 2002
 VISADO DE CALIDAD DOCUMENTAL

AYUNTAMIENTO DE BORJA		
MALEJAN VALTURERA	ADAPTACION DE NNSS A PGOU	
Consta la firma	ALINEACIONES Y RASANTES	
	NUCLEO BORJA	FECHA DICIEMBRE - 2001
	MUNICIPIO BORJA	PROVINCIA ZARAGOZA
EL INGENIERO	ESCALA 1:1000	0 10 20 30 40 50 60 0-2