


\*El contenido de este documento ha sido sometido a un proceso de disociación de datos en cumplimiento de lo dispuesto en la Ley Orgánica 15/1999, de 13 de diciembre, de Protección de Datos de Carácter Personal.

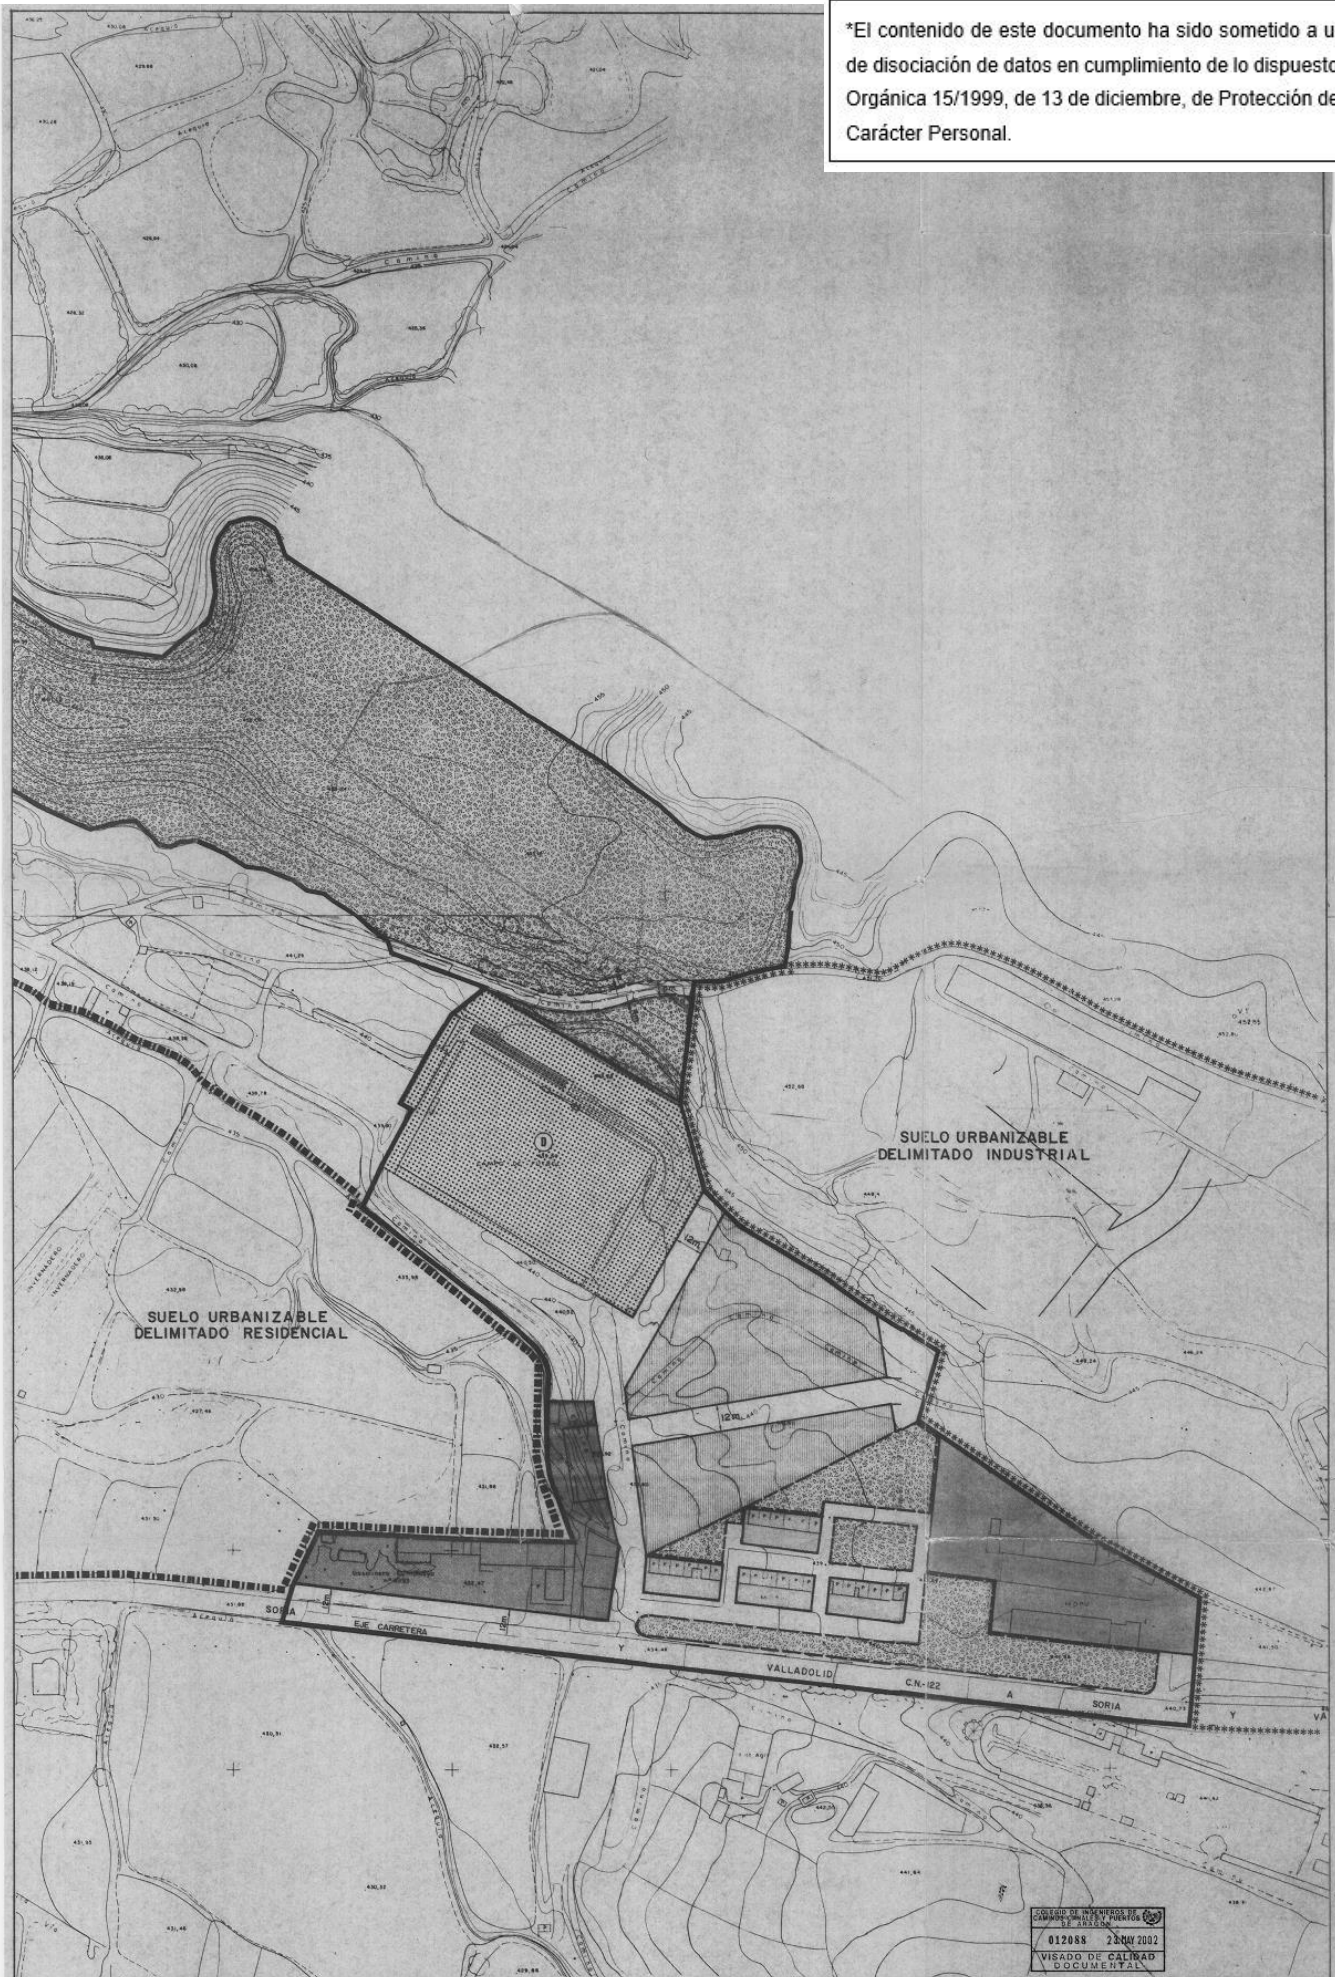

012088 28 NOV 2002  
VISADO DE CALIDAD DOCUMENTAL

SIMBOLOGIA	
●●●● UNIDADES DE EJECUCIÓN EN SU NO CONSOLIDADO	25m FONDO EDIFICABLE
— LIMITE SUELO URBANO	— SUELO URBANO DE USO AGRO-INDUSTRIAL
— LIMITE DE SUELO URBANIZABLE DELIMITADO USO RESIDENCIAL	— EQUIPAMIENTOS
— LIMITE DE SUELO URBANIZABLE DELIMITADO USO INDUSTRIAL	— ESPACIOS LIBRES DE EDIFICACION
— ALINEACIONES OFICIALES	
— ALINEACIONES ORIENTATIVAS	
— ANCHURA DE VIALES EN METROS	
	ADMINISTRATIVO
	ESCOLAR
	RELIGIOSO
	SERVICIOS
	RECREATIVO Y DEPORTIVO
	SANITARIO

**AYUNTAMIENTO DE BORJA**

ADAPTACION DE NNSS A PGOU

ALINEACIONES Y RASANTES

EL INGENIERO: Consta la firma	NUMERO: BORJA	FECHA: DICIEMBRE, 2001
	MUNICIPIO: BORJA	PROVINCIA: ZARAGOZA
ESCALA: 1:1000	0-2	