


*El contenido de este documento ha sido sometido a un proceso de disociación de datos en cumplimiento de lo dispuesto en la Ley Orgánica 15/1999, de 13 de diciembre, de Protección de Datos de Carácter Personal.

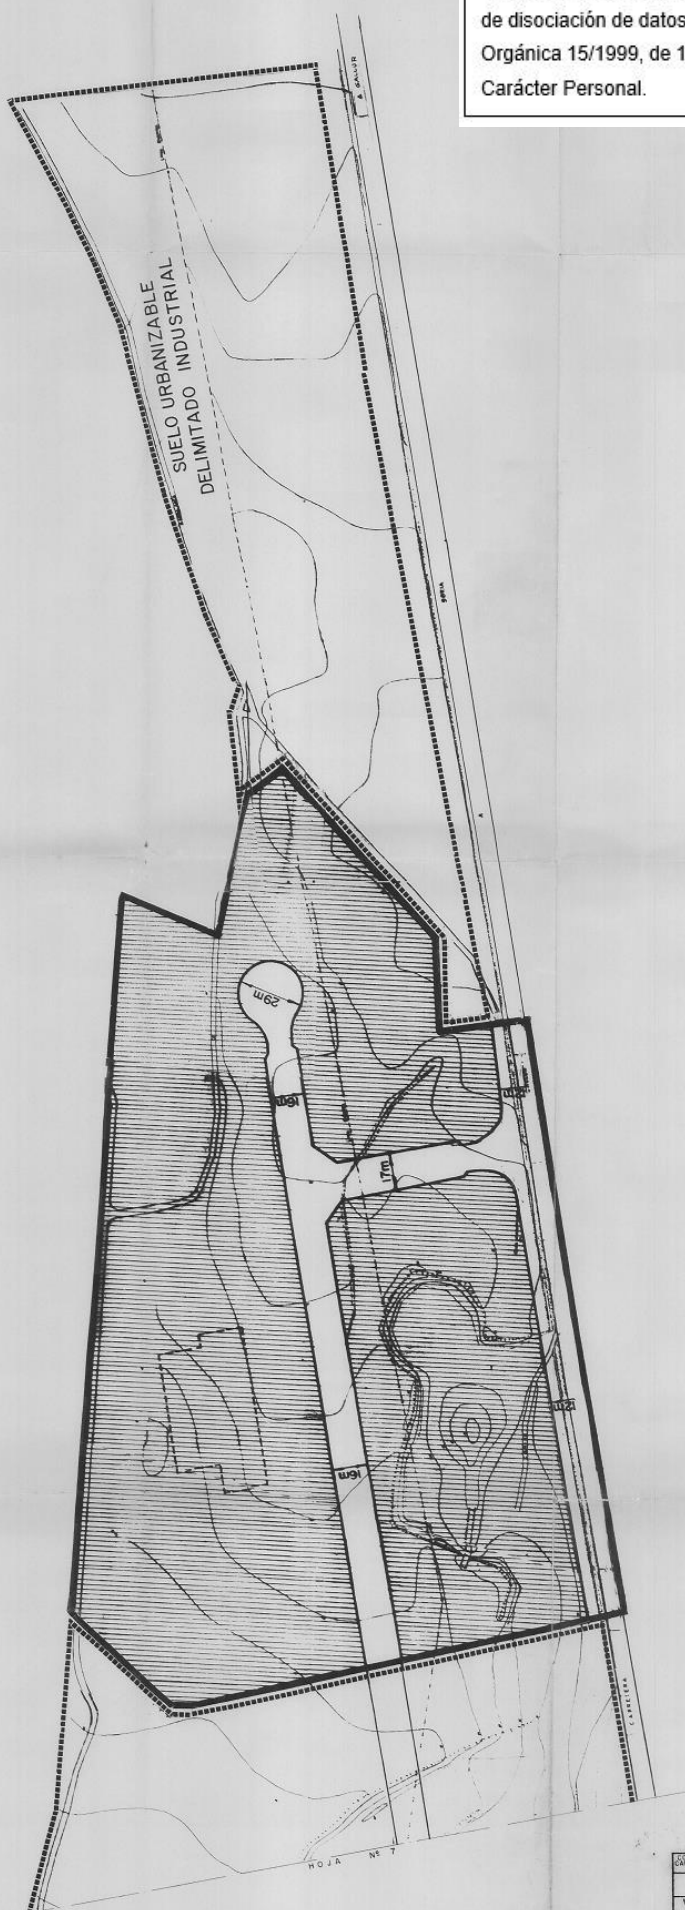

COLLEGIUM DE INGENIEROS DE
CAMINOS, CANALES Y PUERTOS DE
ARAGON
012088 23.MW.2002
VISADO DE CALIDAD
DOCUMENTAL

SIMBOLOGIA	
..... UNIDADES DE EJECUCION EN S.U. NO CONSOLIDADO	25m FONDO EDIFICABLE
—— LIMITE SUELO URBANO	■ SUELO URBANO DE USO AGRO-INDUSTRIAL
----- LIMITE DE SUELO URBANIZABLE DELIMITADO USO INDUSTRIAL	EQUIPAMIENTOS
----- ALINEACIONES OFICIALES	□ ESPACIOS LIBRES DE EDIFICACION
----- ALINEACIONES ORIENTATIVAS	
8 ANCHURA DE VIALES EN METROS	
Ⓐ ADMINISTRATIVO	
Ⓒ ESCOLAR	
Ⓓ RELIGIOSO	
Ⓔ SERVICIOS	
Ⓕ RECREATIVO Y DEPORTIVO	
Ⓖ SANTARIO	

AYUNTAMIENTO DE BORJA

1 2 3	ADAPTACION DE NNSS A PGOU	
4 5 6	ALINEACIONES Y RASANTES	
Consta la firma	MODELO BORJA	FECHA DICIEMBRE - 2001
	MUNICIPIO BORJA	PROVINCIA ZARAGOZA
ESCALA 1:1000	0 10 20 40 60 80	0-2