



\*El contenido de este documento ha sido sometido a un proceso de seudonimización de datos en cumplimiento de lo dispuesto en el Reglamento Europeo de Protección de Datos (2016/679)

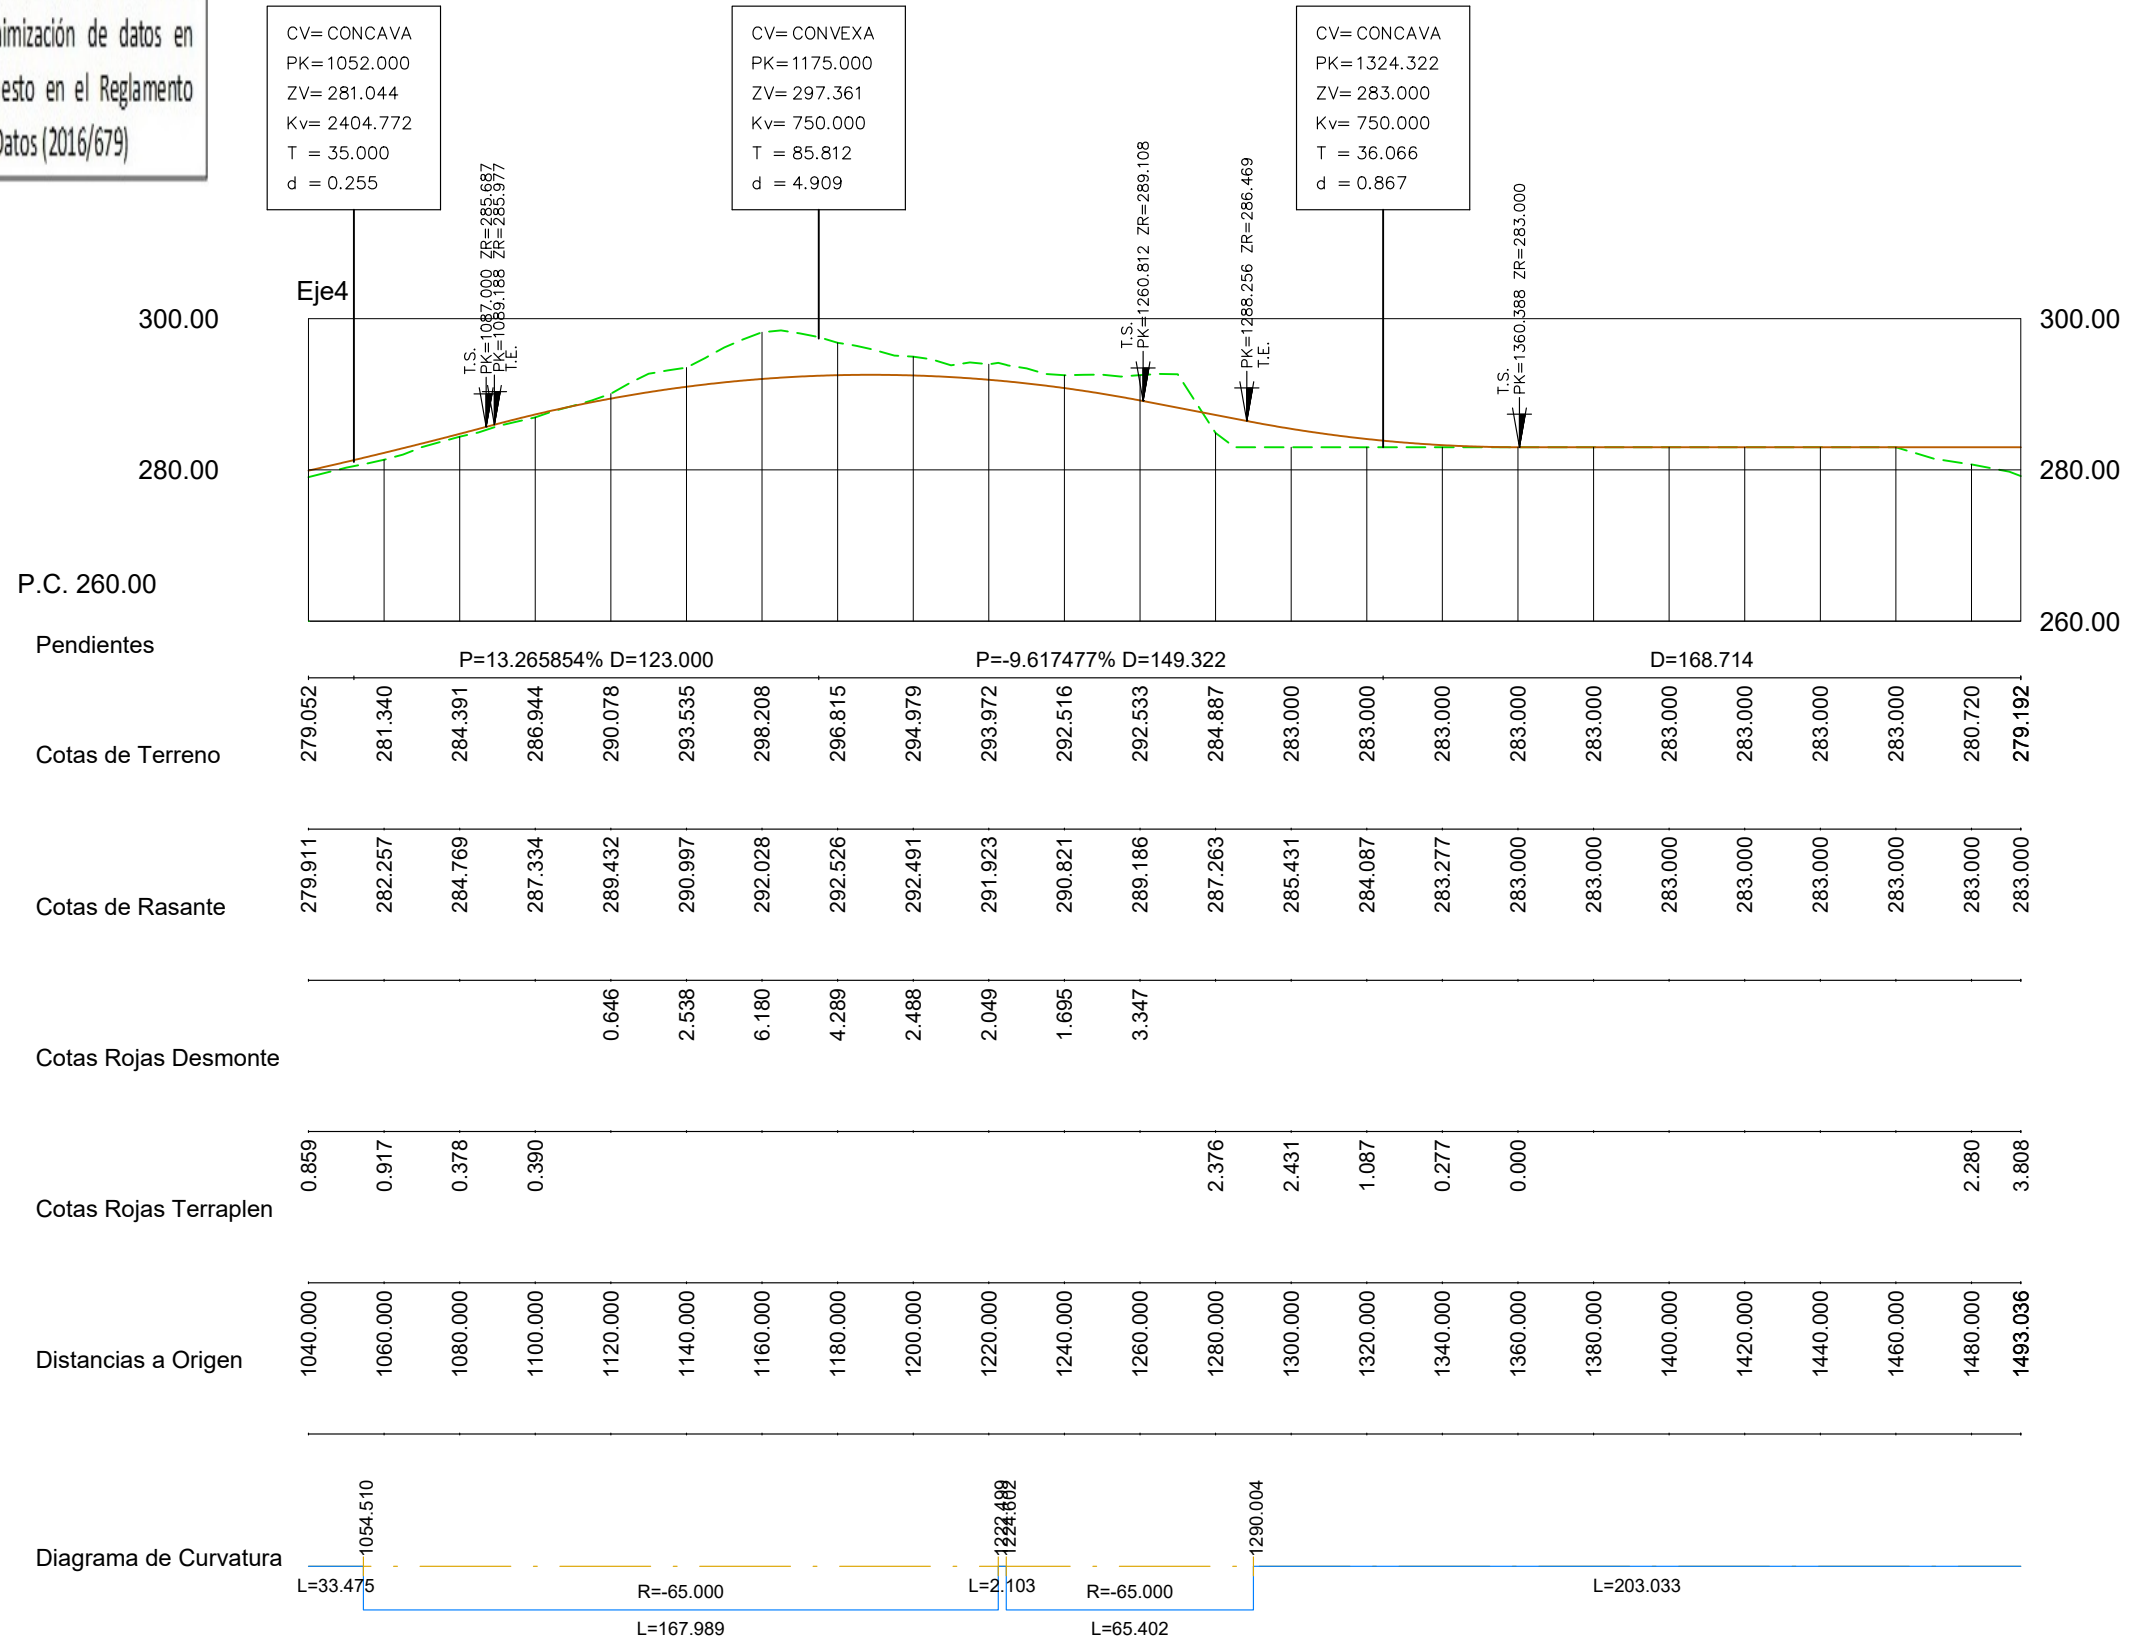


Eh: 1: 2.000 ; Ev: 1: 1.000

INDUSTRIE CARTARIE TRONCHETTI IBERICA, S.L.U.	ICT Ibérica	1ª EMISIÓN	DIBUJADO	COMPROB.	Consta la firma  Ingeniera Industrial Colegiada n.º al servicio de la empresa  TALAYA GENERACIÓN				
		FECHA	SEP. 2024	SEP. 2024					
PROYECTO	PROYECTO HÍBRIDO ROYAL			NOMBRE		YBG	APS		
TÍTULO	PERFIL LONGITUDINAL: EJE 4			PLANO N		6	HOJA	7	ESCALA

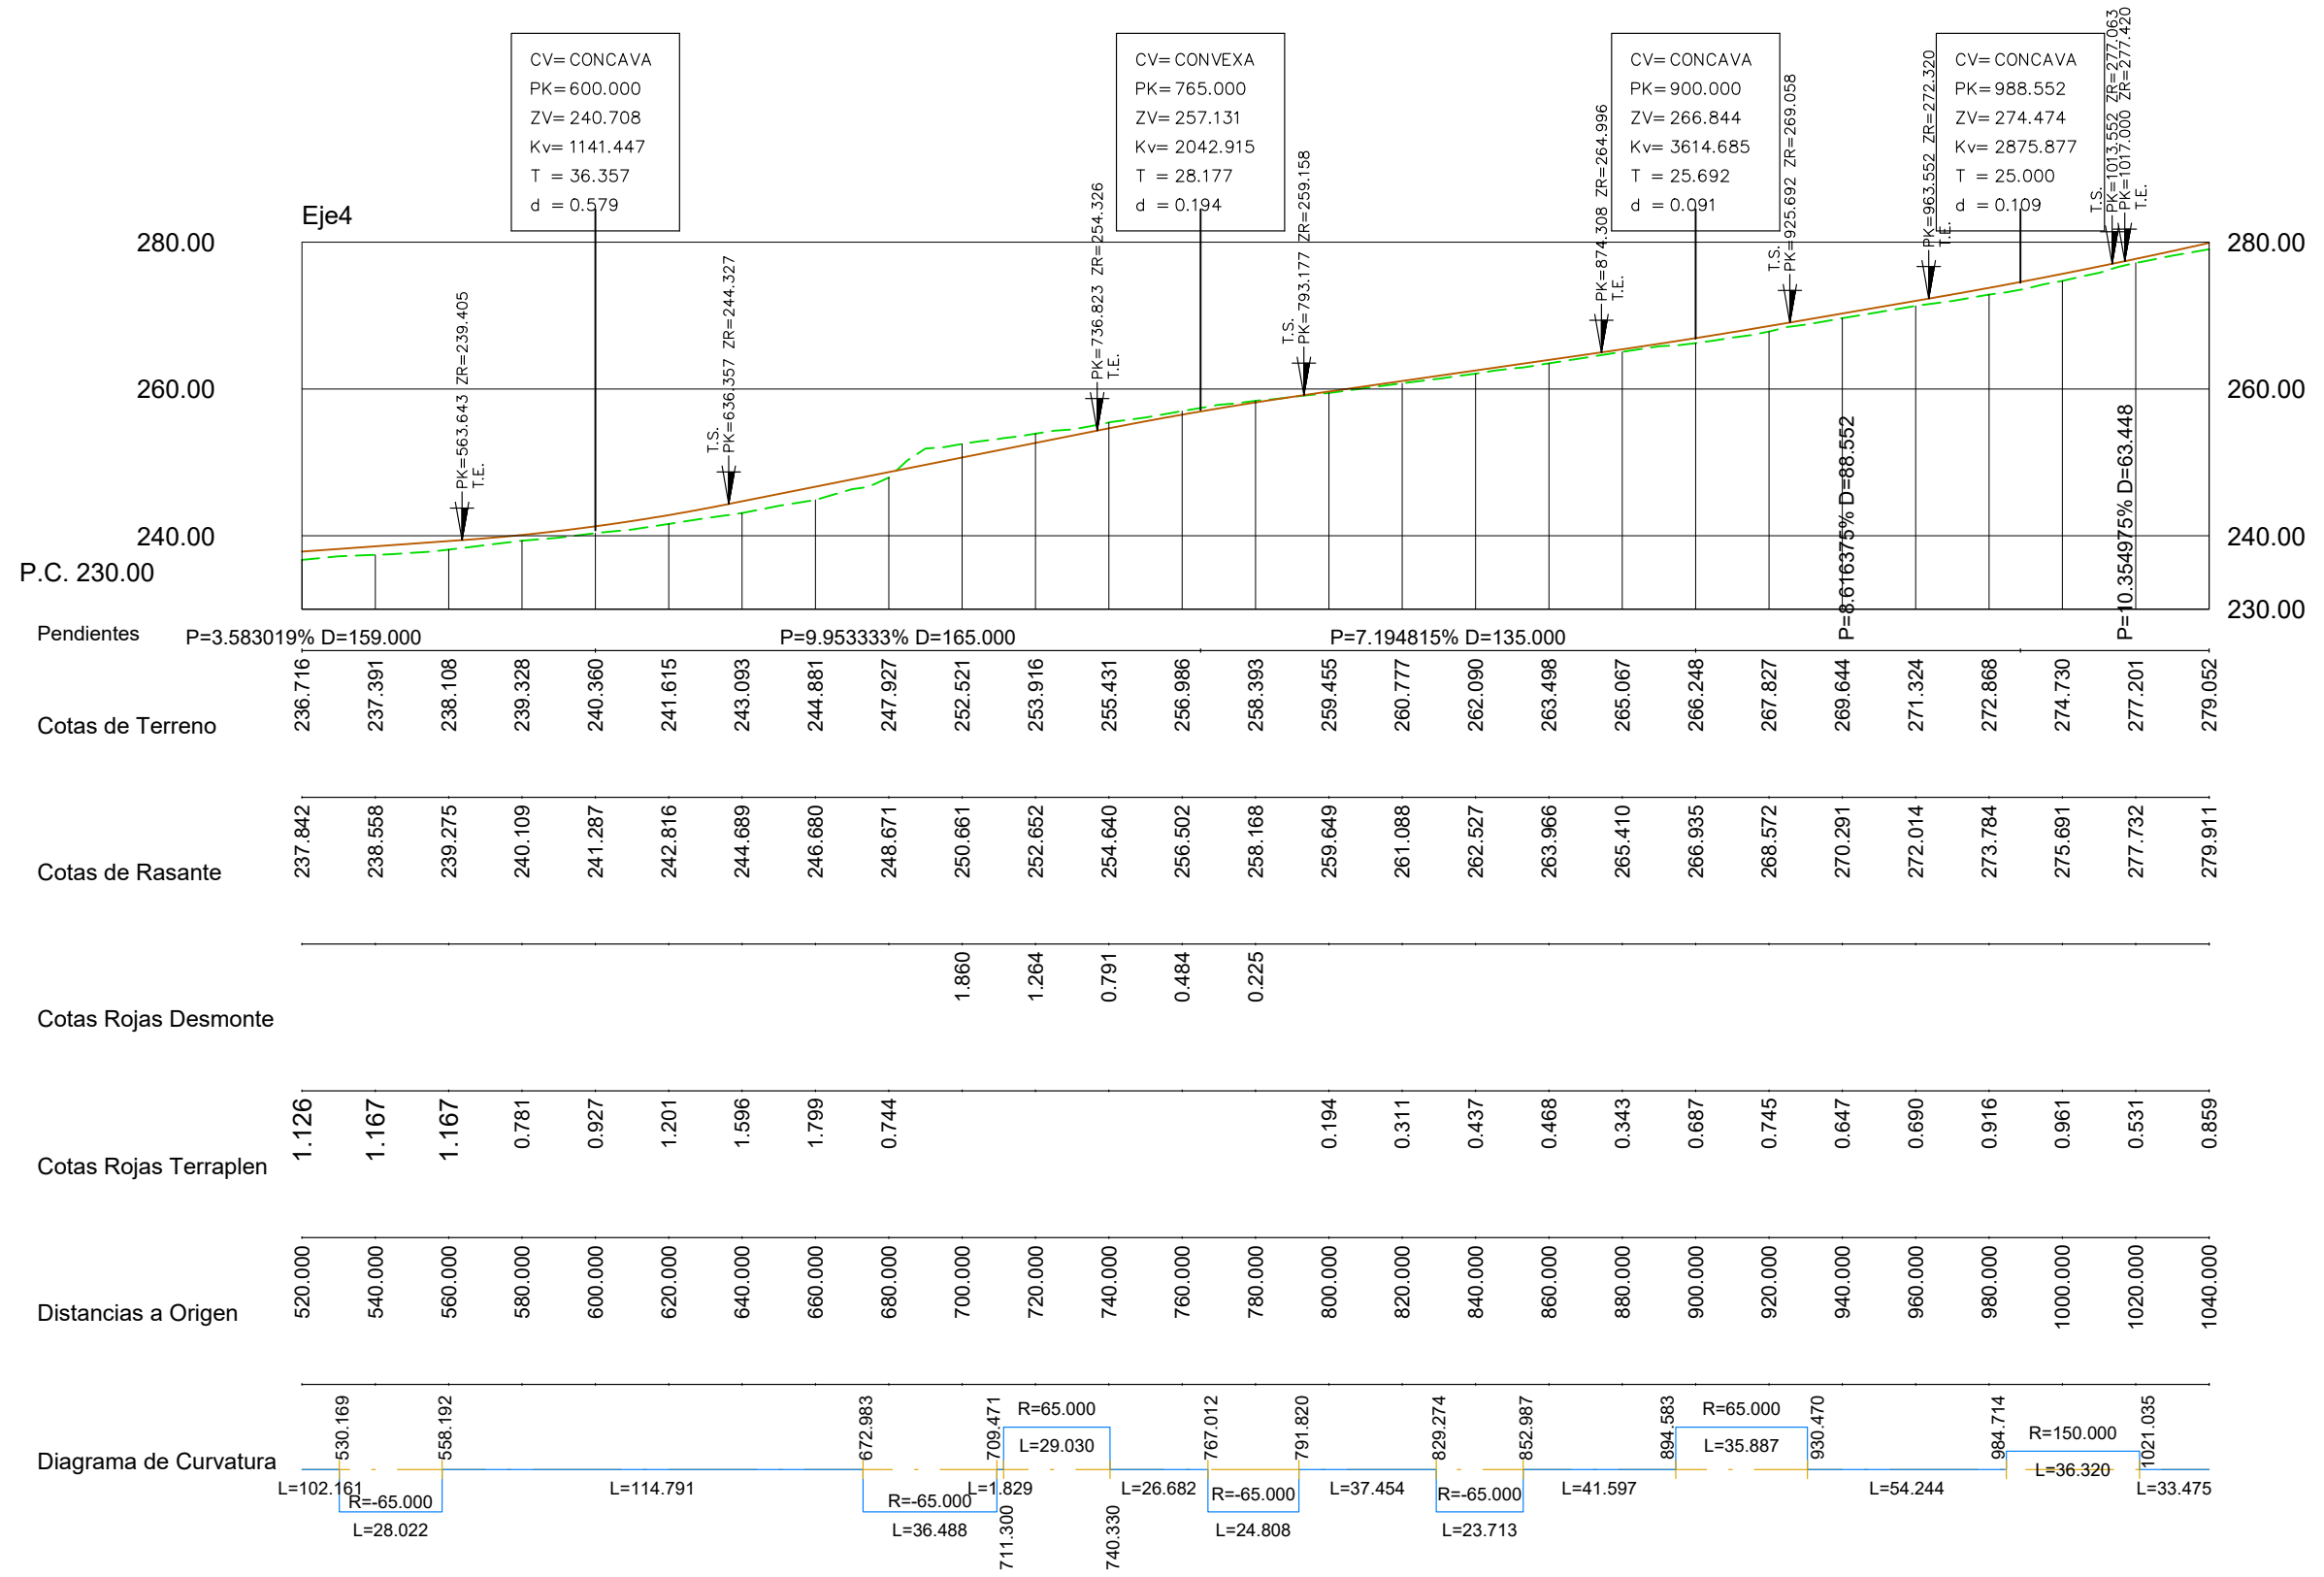

Eh: 1: 2.000 ; Ev: 1: 1.000



INDUSTRIE CARTARIE TRONCHETTI IBERICA, S.L.U.	ICT Iberica	1ª EMISIÓN	DIBUJADO	COMPROB.	Consta la firma  Ingeniera Industrial Colegiada n.º al servicio de la empresa  <b>TALAYA</b> GENERACIÓN		
		FECHA	SEP. 2024	SEP. 2024			
PROYECTO	PROYECTO HÍBRIDO ROYAL	NOMBRE	YBG	APS			
TÍTULO		PERFIL LONGITUDINAL: EJE 4	PLANO N	6		HOJA	8

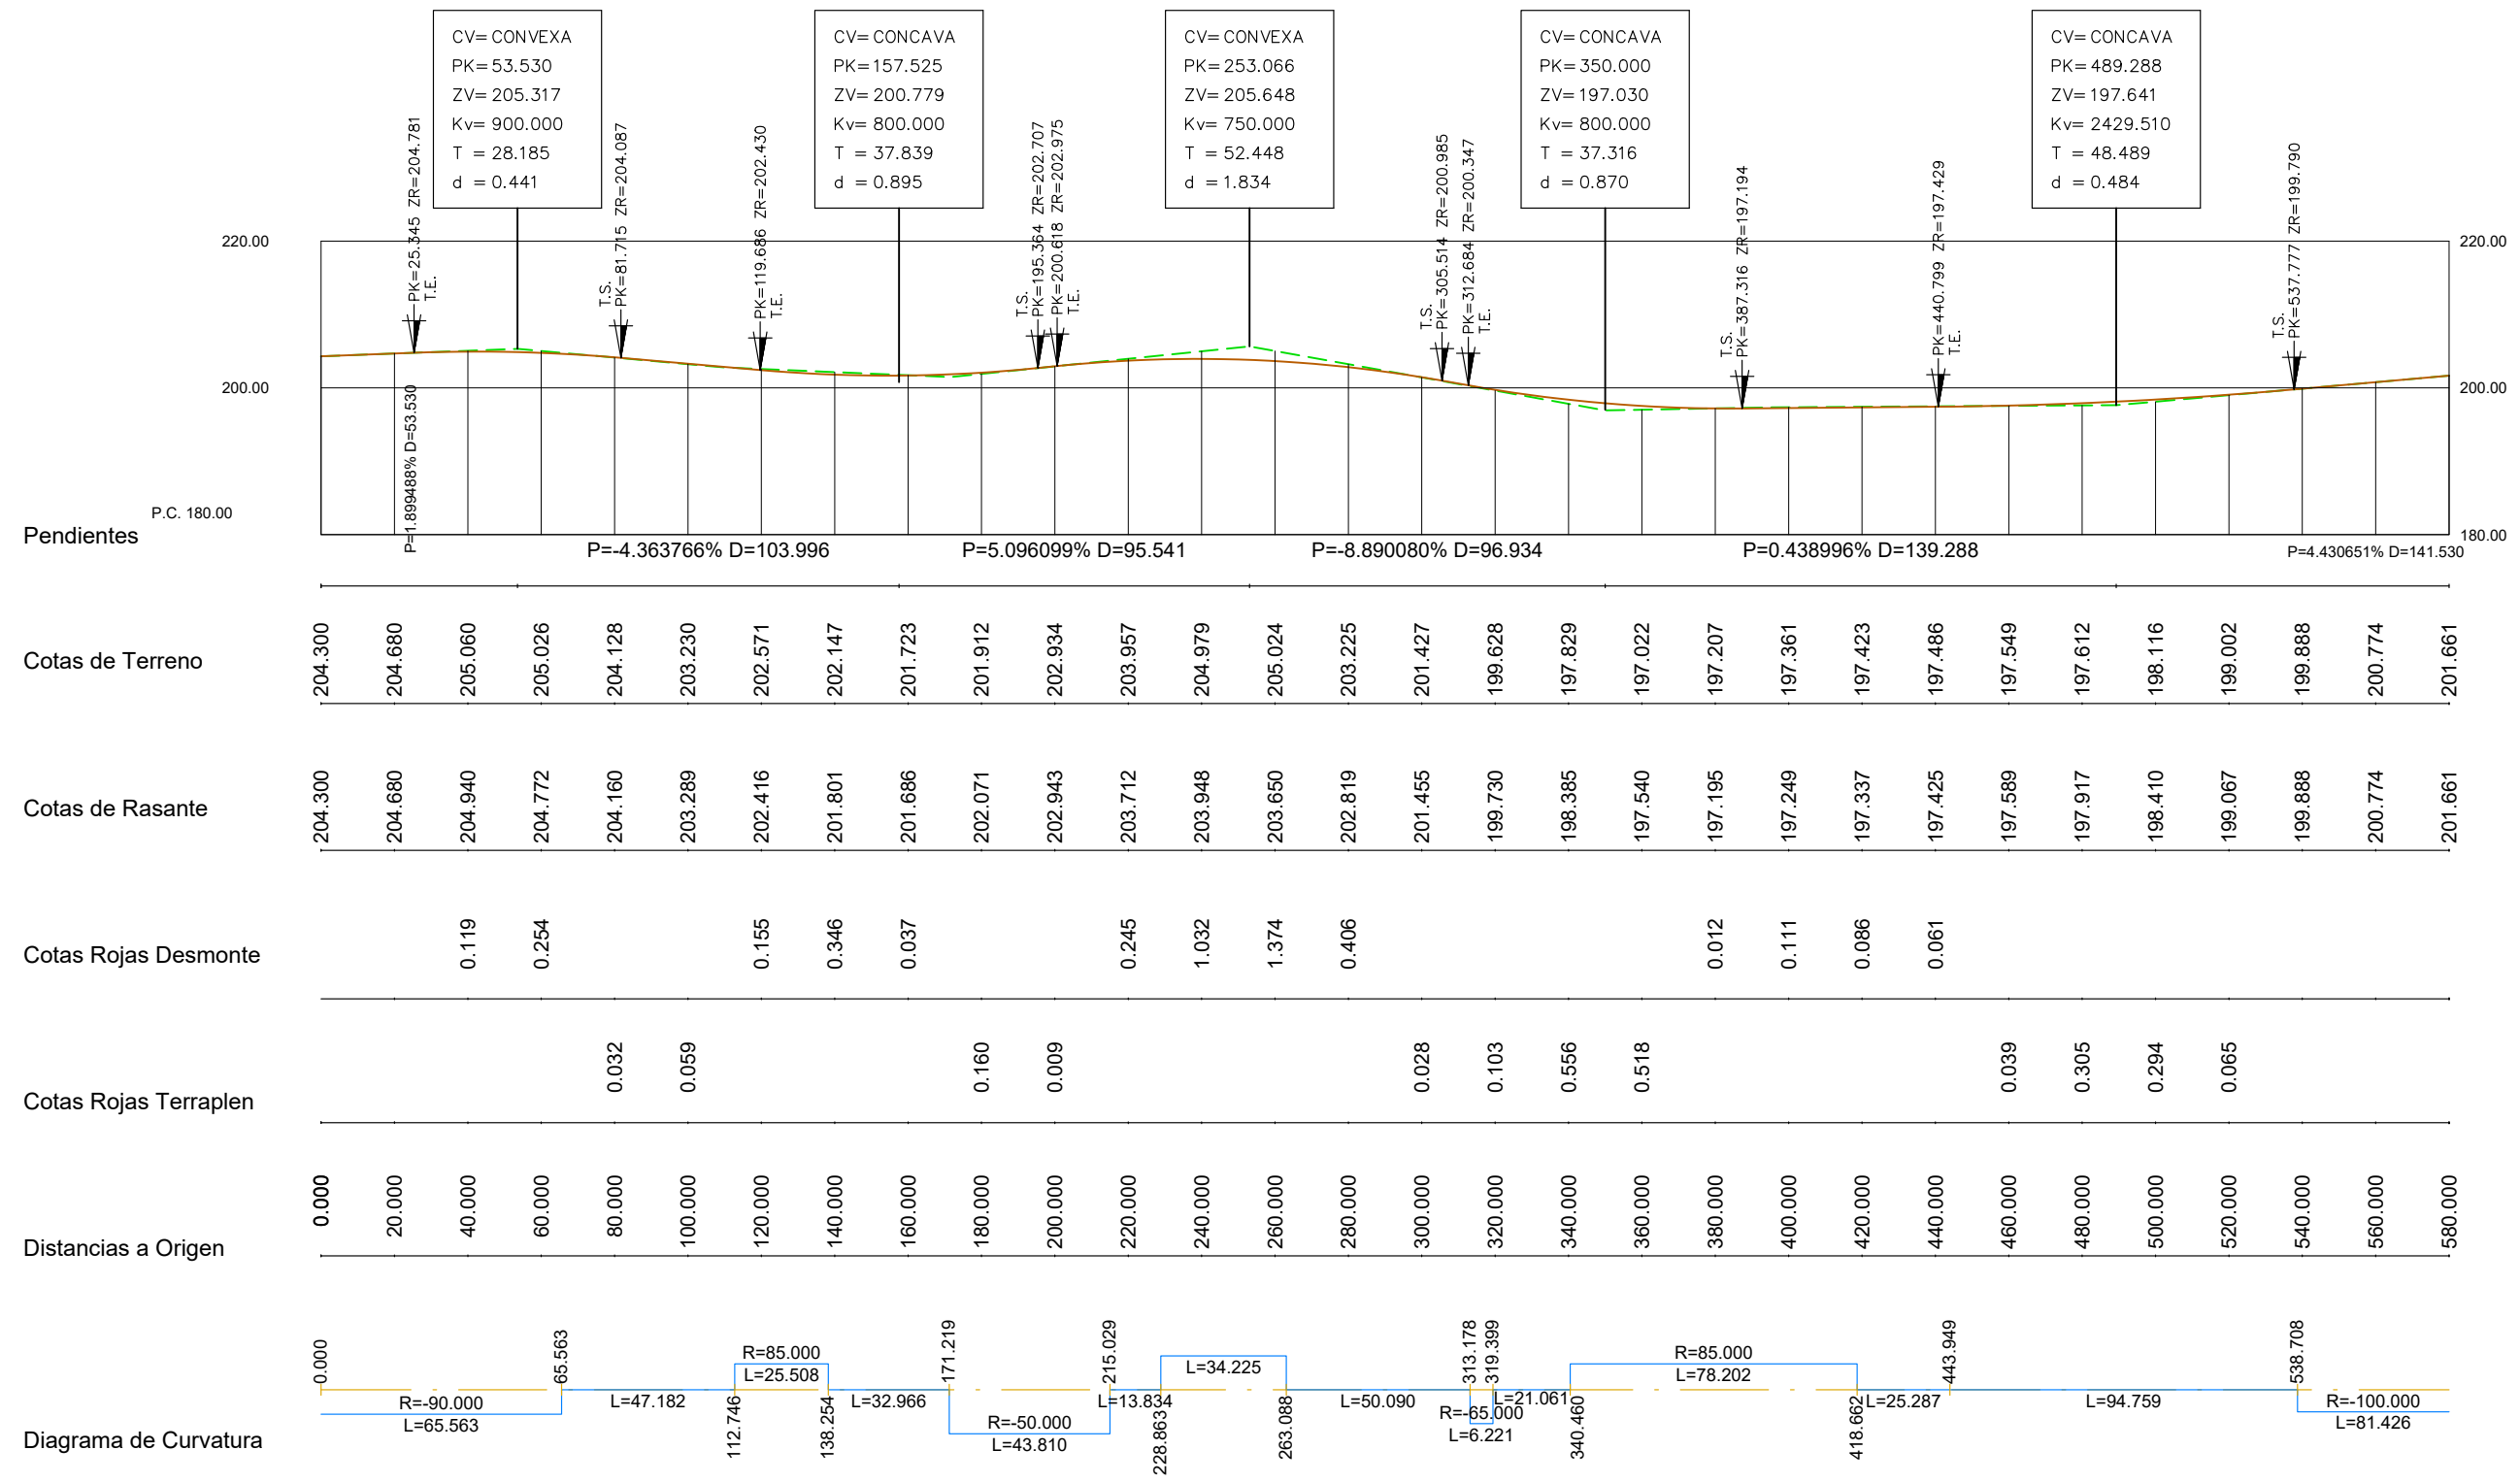

Eh: 1: 2.000 ; Ev: 1: 1.000

INDUSTRIE CARTARIE TRONCHETTI IBERICA, S.L.U.	ICT Iberica	1ª EMISIÓN	DIBUJADO	COMPROB.	Consta la firma				
		FECHA	SEP. 2024	SEP. 2024					
PROYECTO	PROYECTO HÍBRIDO ROYAL			NOMBRE	YBG	APS			
TÍTULO	PERFIL LONGITUDINAL: EJE 5			PLANO N	6	HOJA	9	ESCALA	INDICADAS




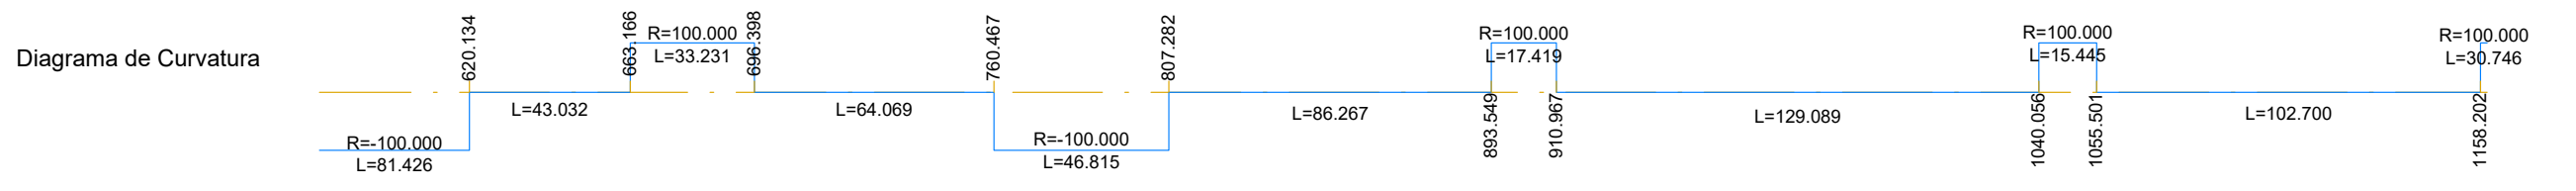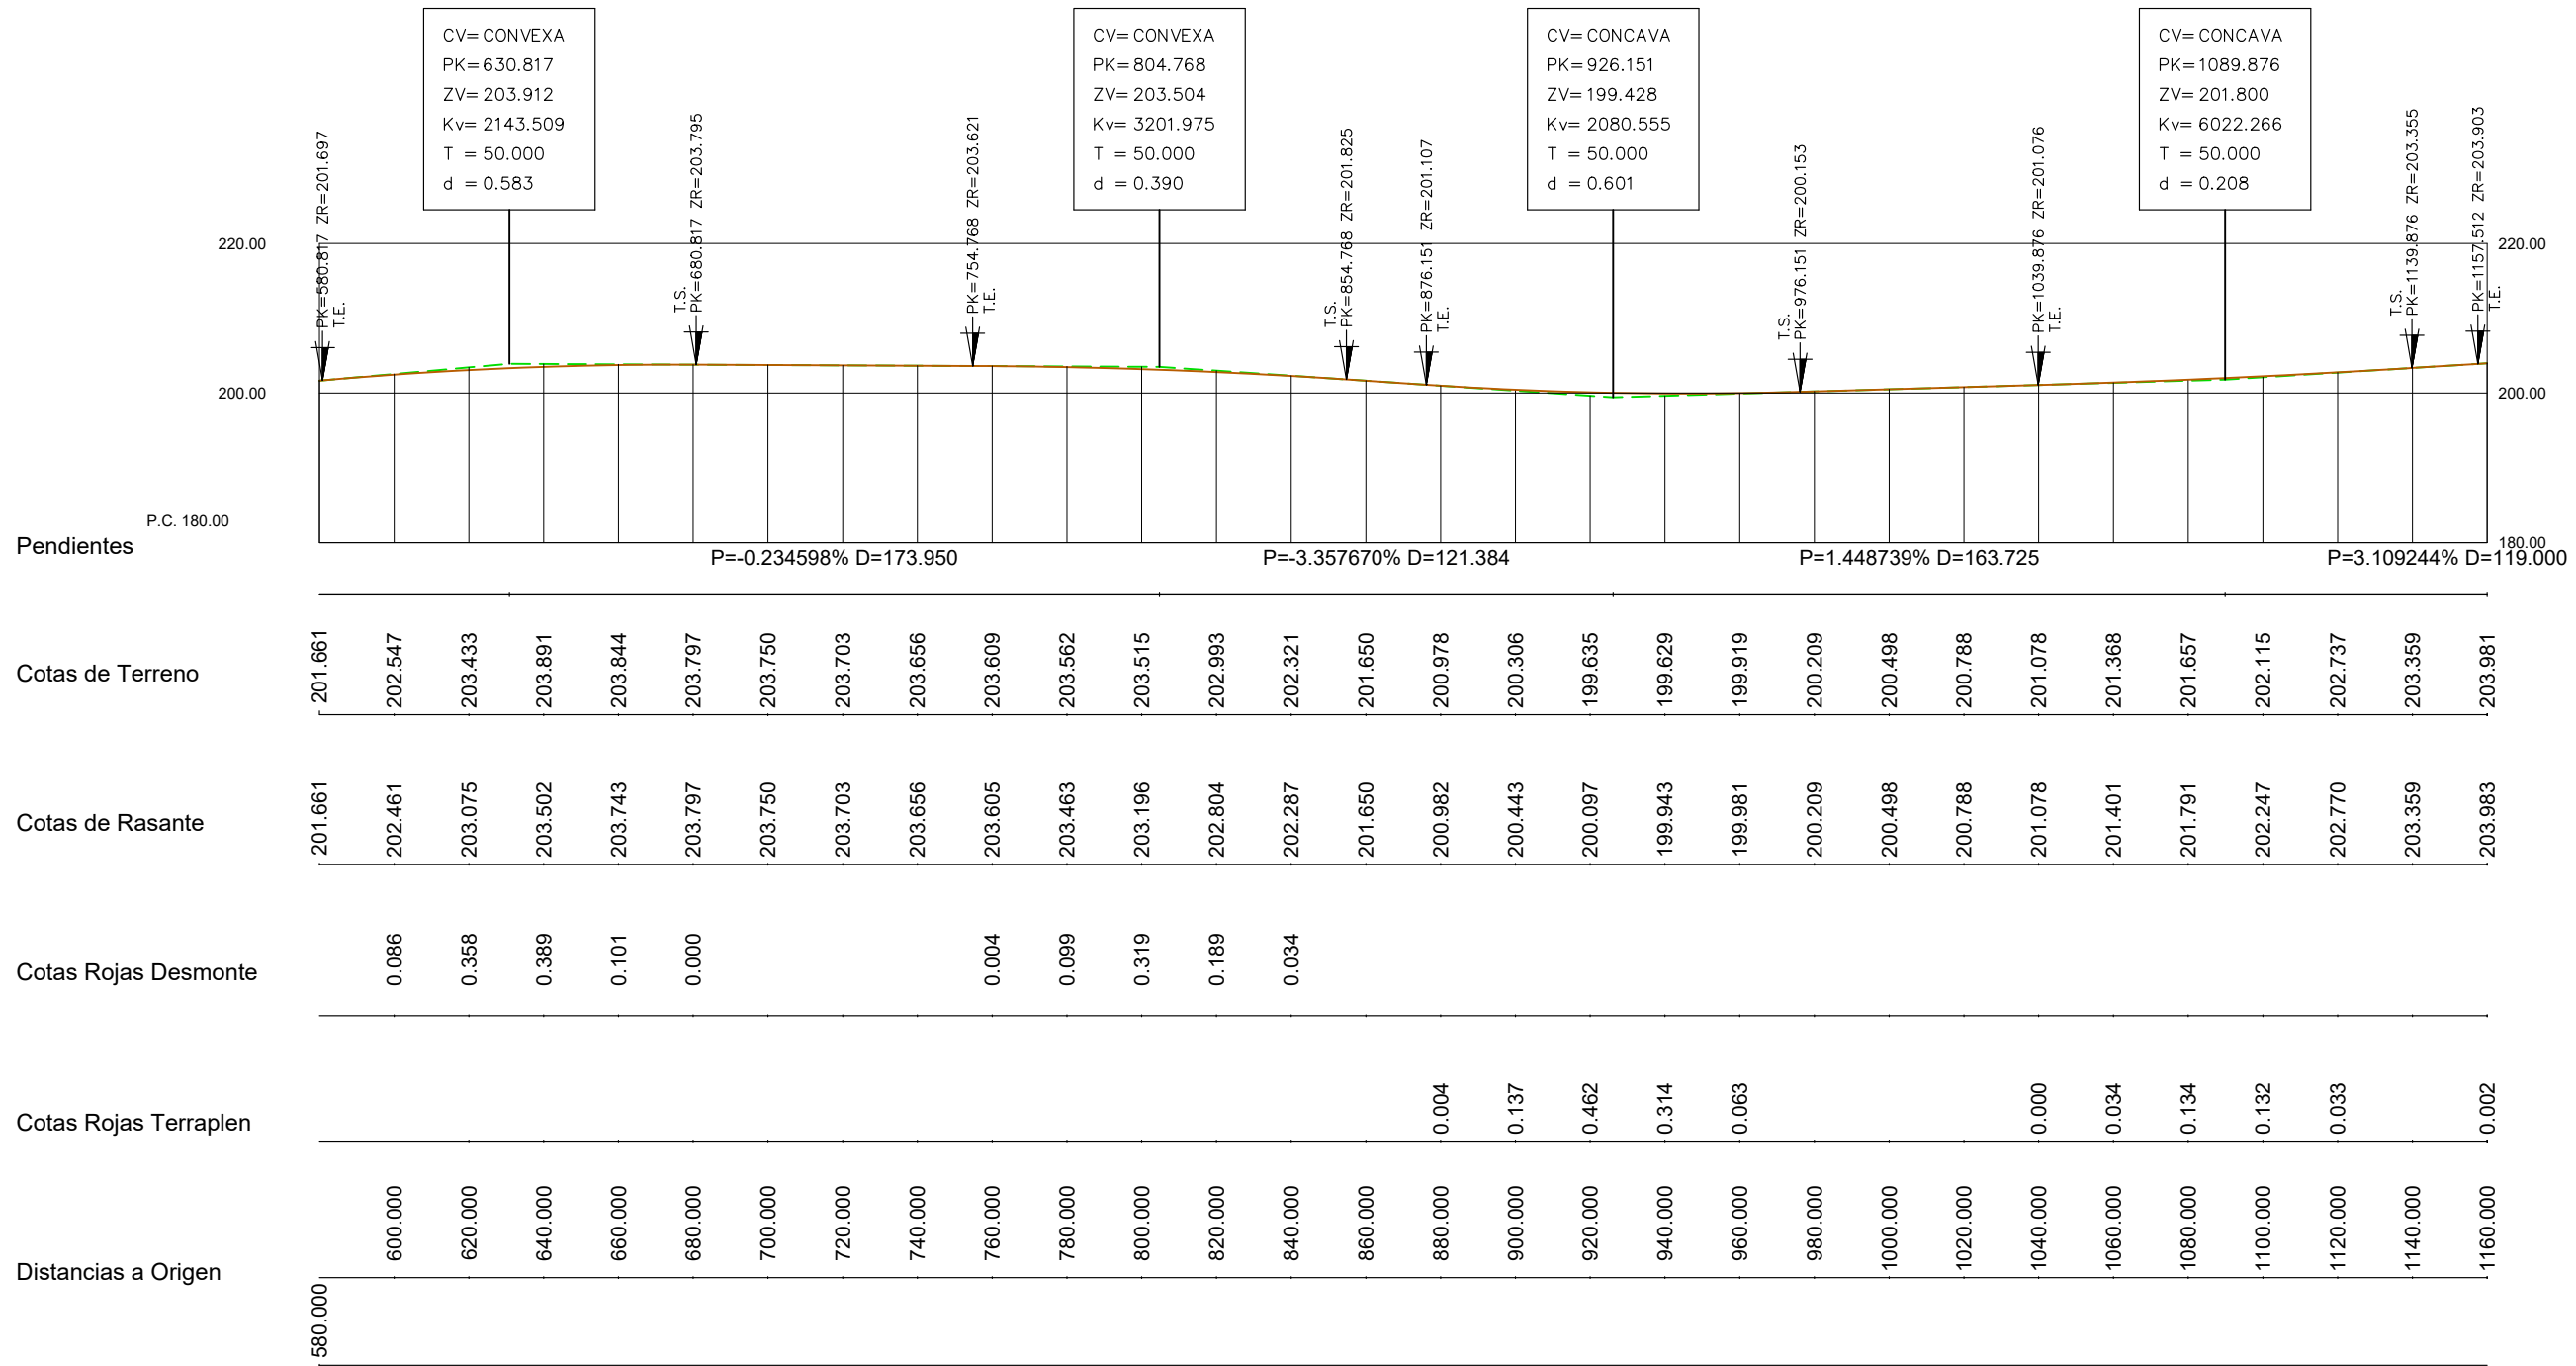

Eh: 1: 2.000 ; Ev: 1: 1.000

INDUSTRIE CARTARIE TRONCHETTI IBERICA, S.L.U.	ICT Iberica	1ª EMISIÓN	DIBUJADO	COMPROB.	Consta la firma
		FECHA	SEP. 2024	SEP. 2024	
PROYECTO	PROYECTO HÍBRIDO ROYAL		NOMBRE	YBG	APS
TÍTULO	PERFIL LONGITUDINAL: EJE 5		PLANO N	6	ESCALA
			HOJA	10	INDICADAS



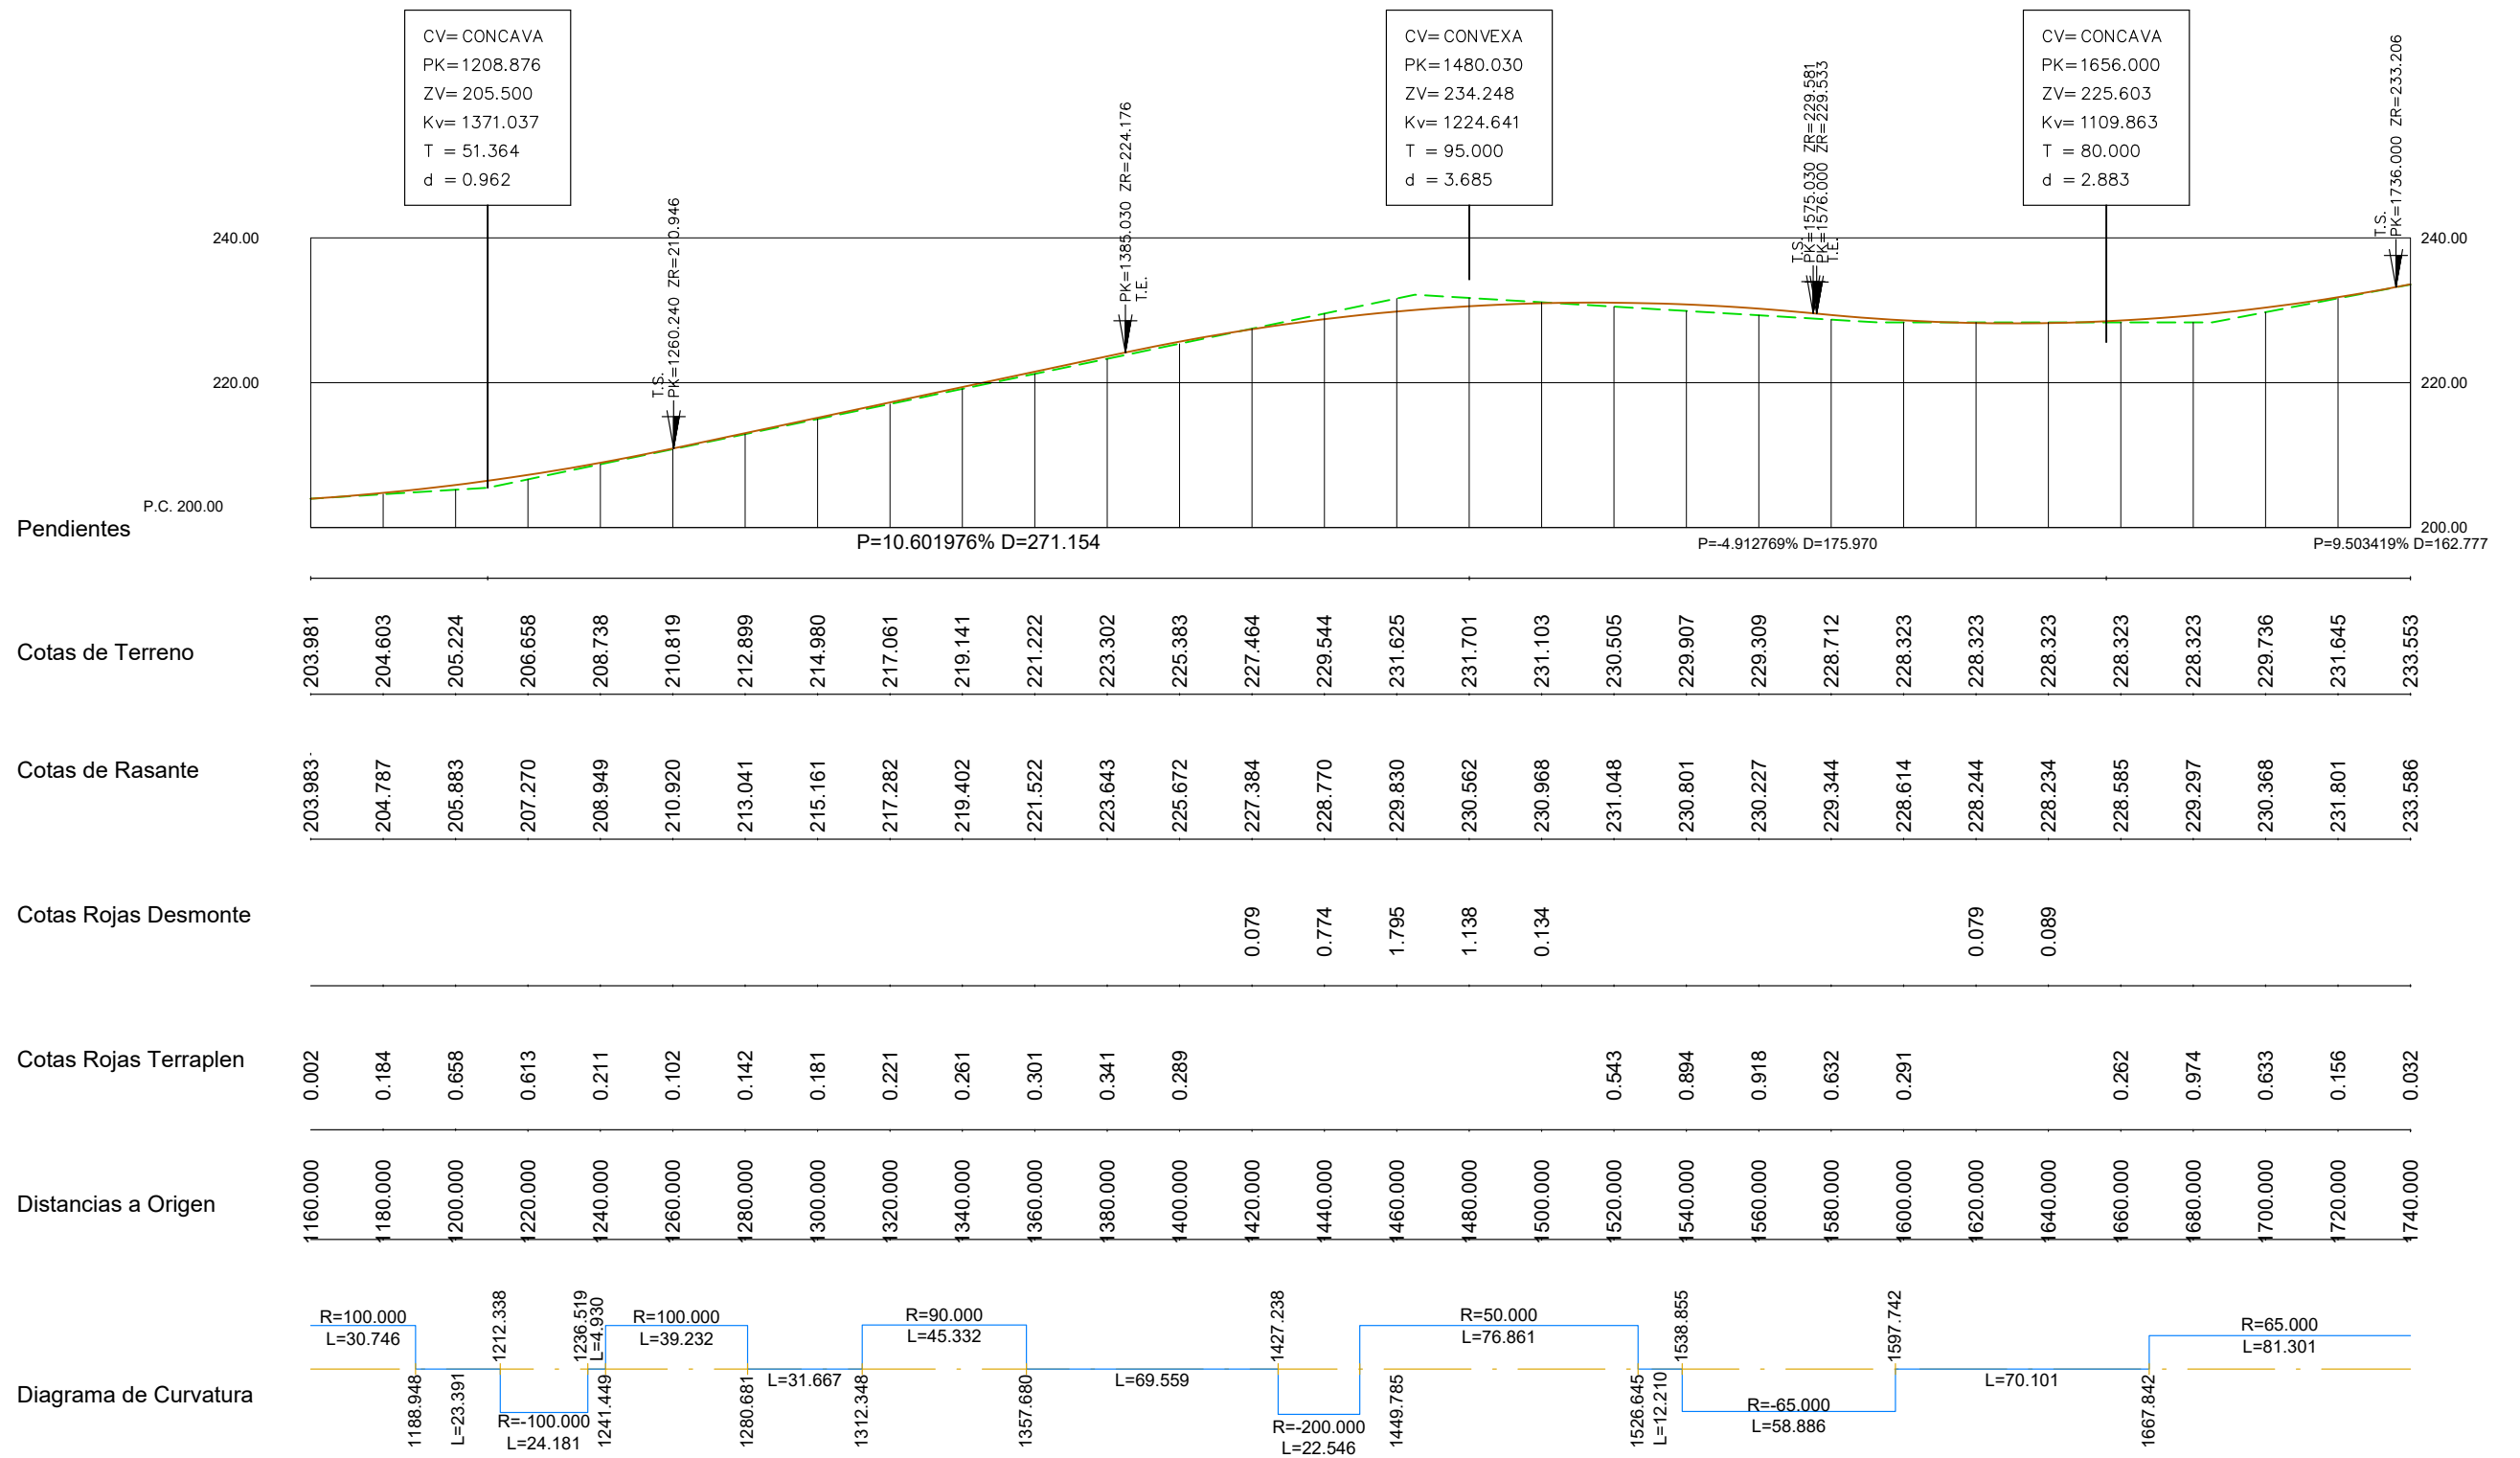

Eh: 1: 2.000 ; Ev: 1: 1.000

INDUSTRIE CARTARIE TRONCHETTI IBERICA, S.L.U.	ICT Iberica	1ª EMISIÓN	DIBUJADO	COMPROB.	Consta la firma
		FECHA	SEP. 2024	SEP. 2024	
PROYECTO	PROYECTO HÍBRIDO ROYAL		NOMBRE	YBG	APS
TÍTULO	PERFIL LONGITUDINAL: EJE 5		PLANO N	6	ESCALA INDICADAS

