



*El contenido de este documento ha sido sometido a un proceso de seudonimización de datos en cumplimiento de lo dispuesto en el Reglamento Europeo de Protección de Datos (2016/679)

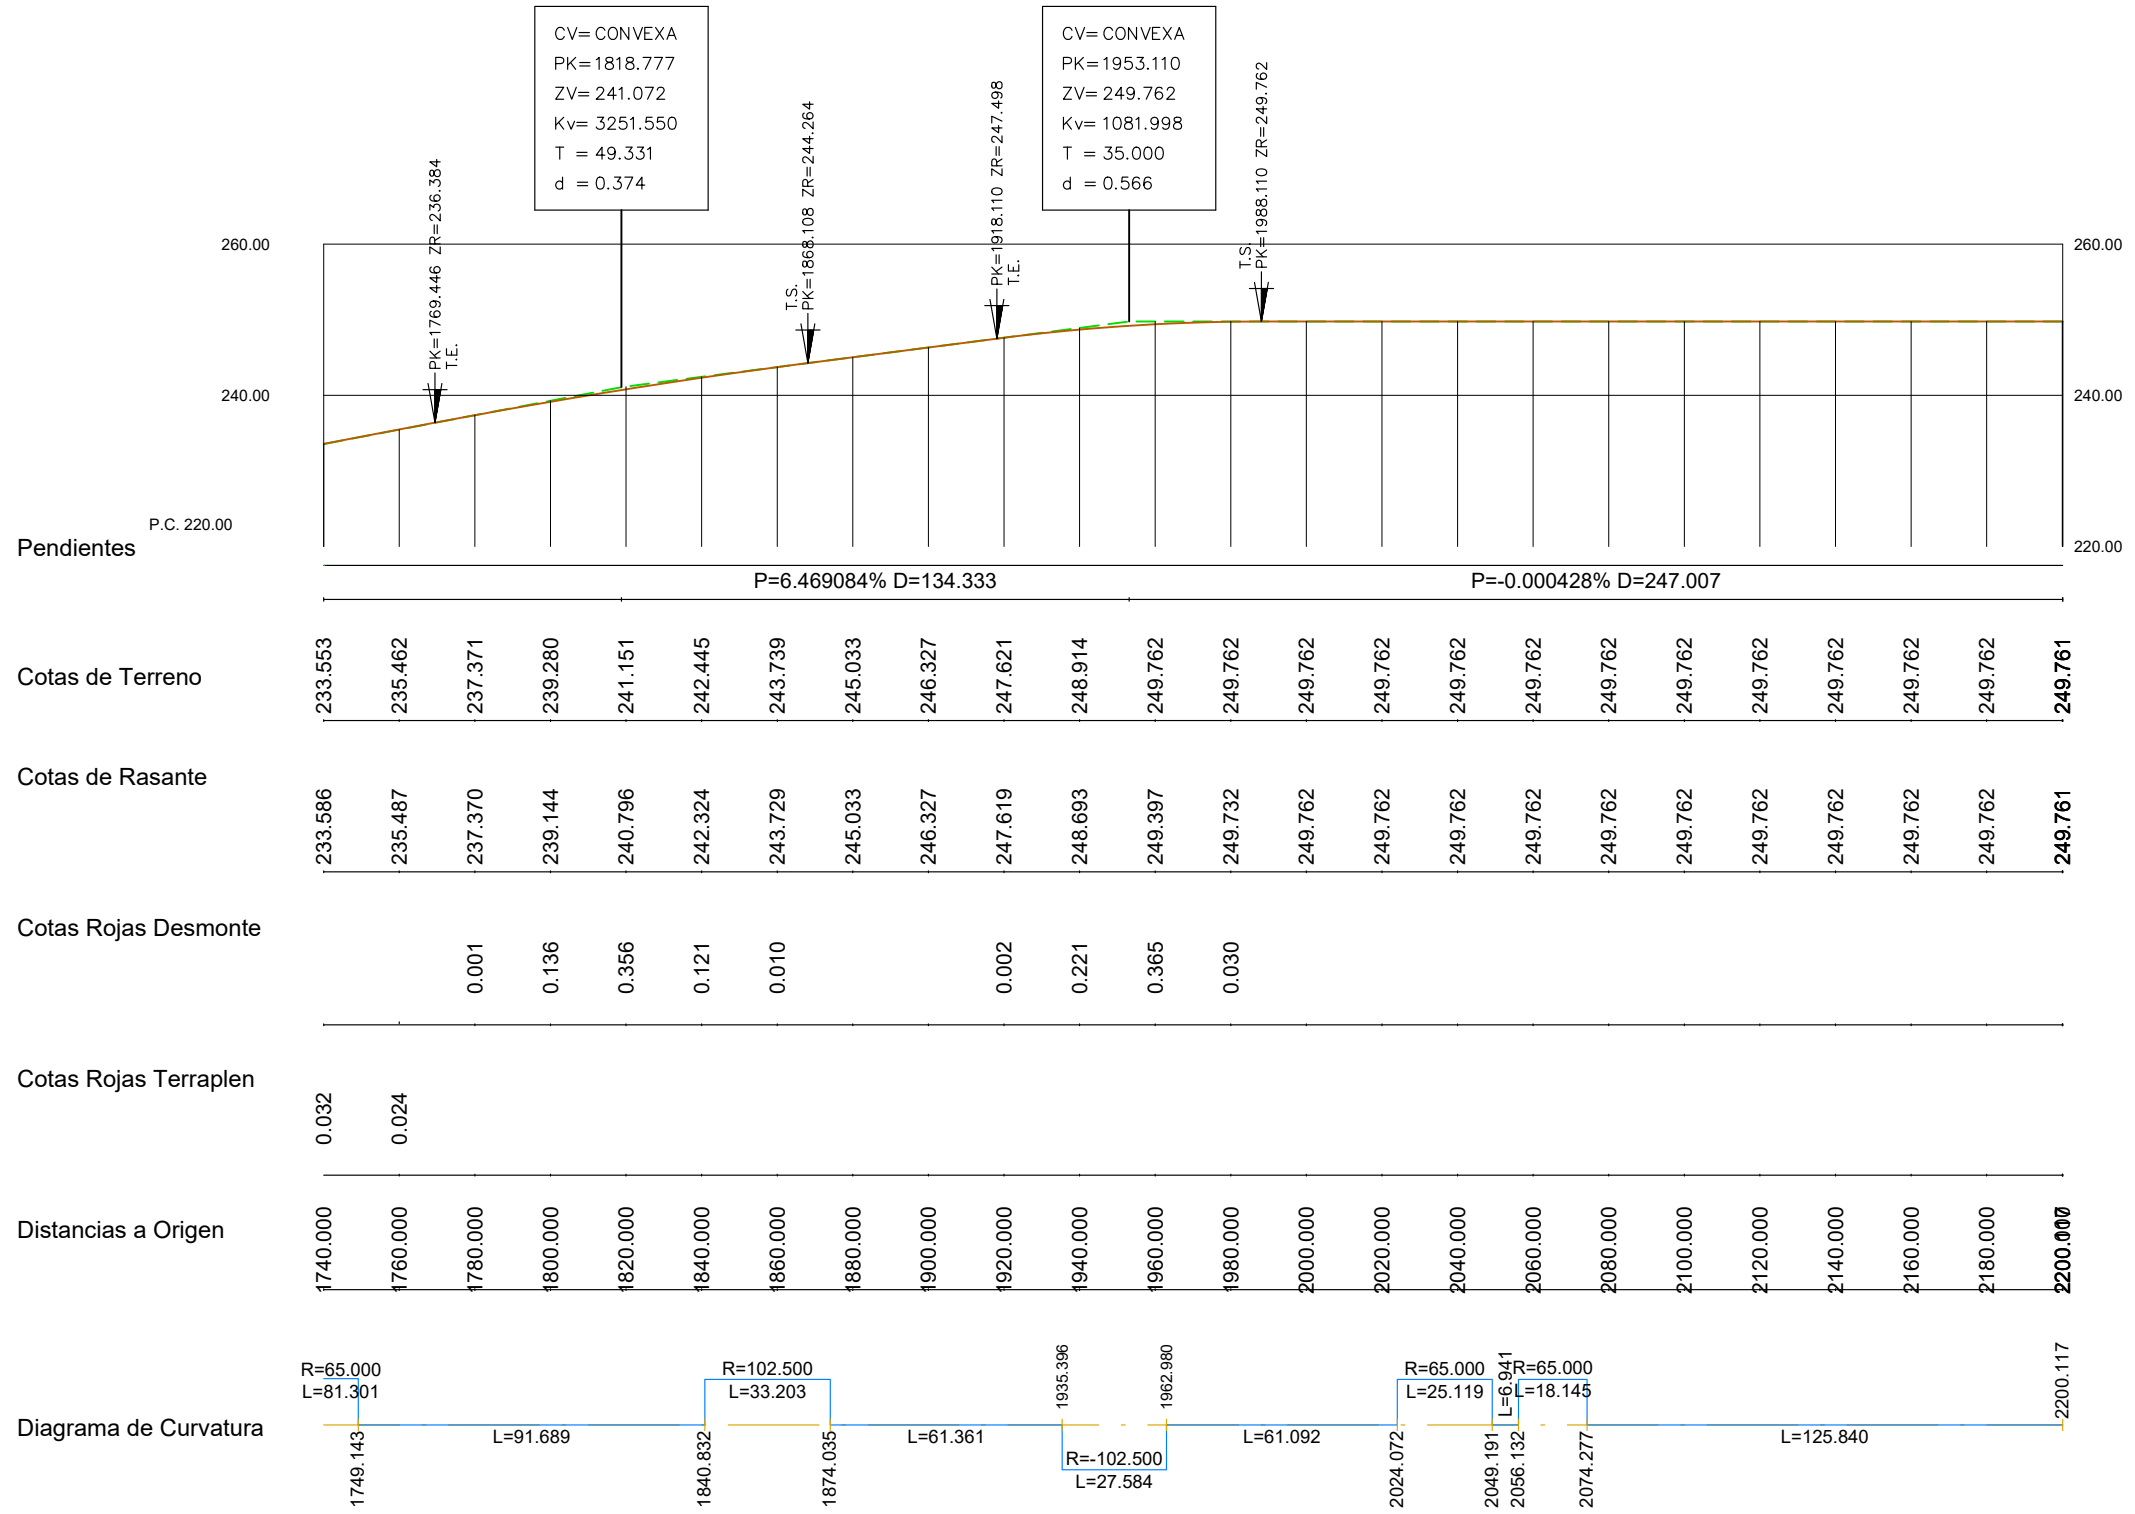

Eh: 1: 2.000 ; Ev: 1: 1.000


INDUSTRIE CARTARIE TRONCHETTI IBERICA, S.L.U.	ICT Iberica	1ª EMISIÓN	DIBUJADO	COMPROB.	Constan las firmas Ingeniera Industrial Colegiada n. al servicio de la empresa TALAYA GENERACIÓN
		FECHA	SEP. 2024	SEP. 2024	
PROYECTO	PROYECTO HÍBRIDO ROYAL	NOMBRE	YBG	APS	
TÍTULO	PERFIL LONGITUDINAL: EJE 5	PLANO N	HOJA	ESCALA	
		6	12	INDICADAS	

EJE GIRO RO1

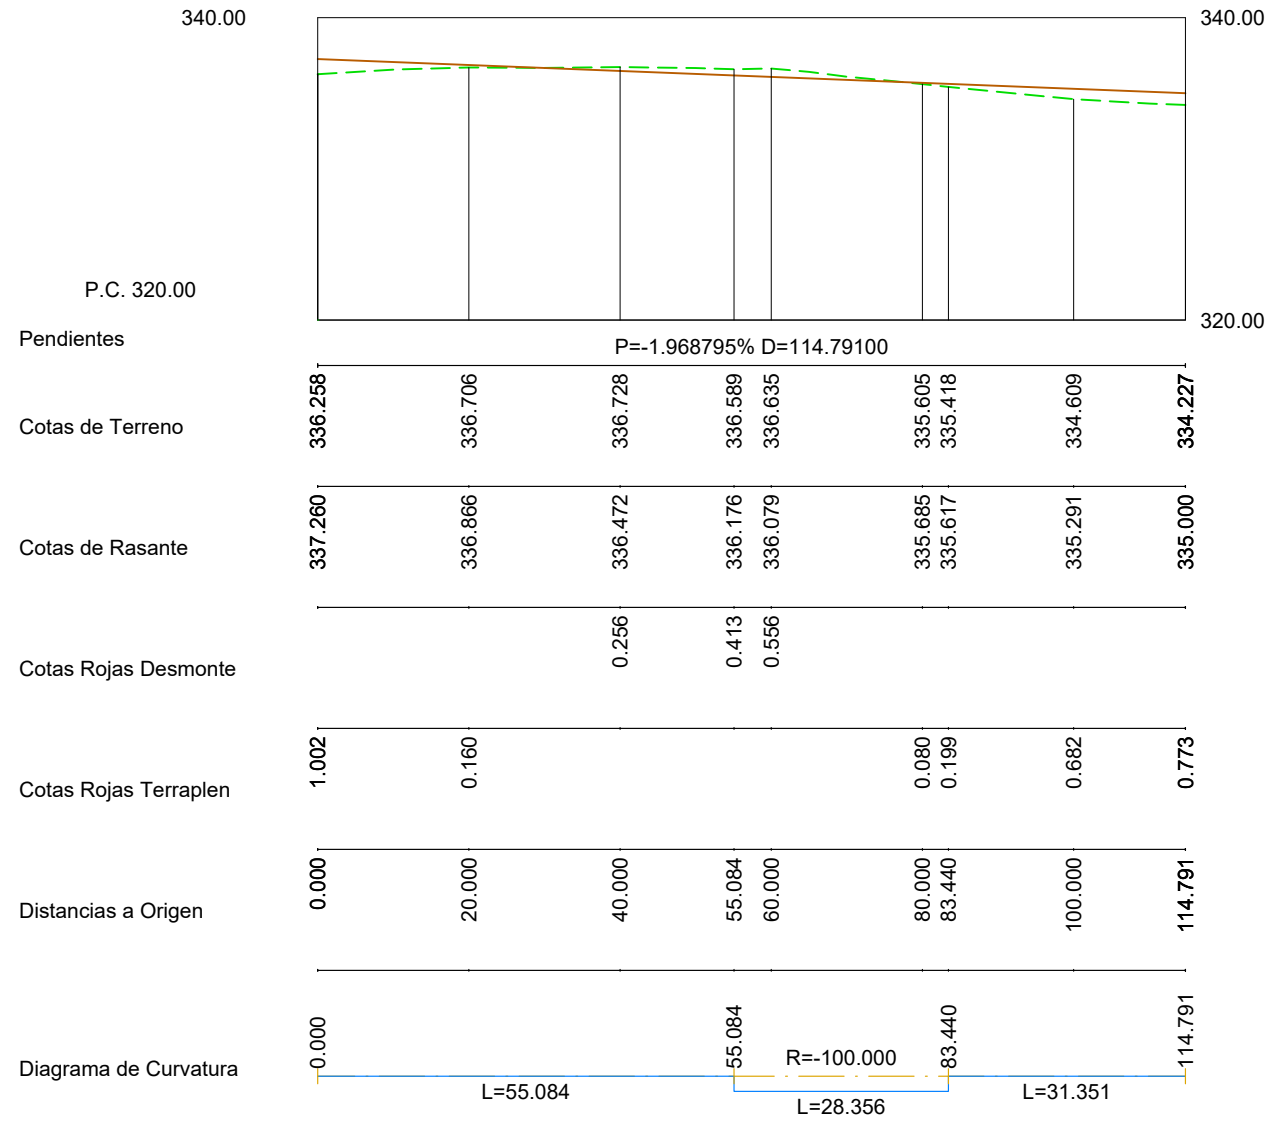

Eh: 1: 1.000 ; Ev: 1: 500


EJE GIRO RO2

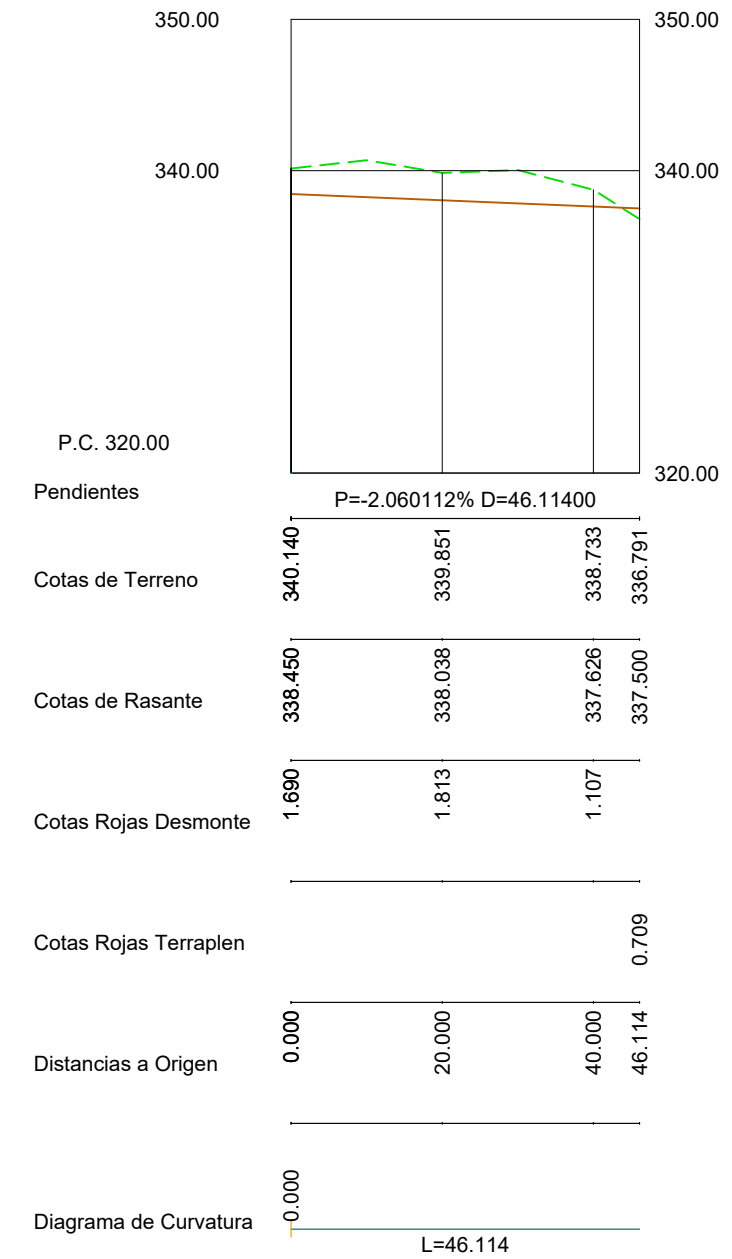

Eh: 1: 1.000 ; Ev: 1: 500


INDUSTRIE CARTARIE TRONCHETTI IBERICA, S.L.U.	ICT Iberica	1ª EMISIÓN	DIBUJADO	COMPROB.	Constan las firmas Ingeniera Industrial Colegiada n. al servicio de la empresa TALAYA GENERACIÓN
		FECHA	SEP. 2024	SEP. 2024	
		PROYECTO	NOMBRE	YBG	
PROYECTO HÍBRIDO ROYAL		PLANO N	HOJA	ESCALA	INDICADAS
TÍTULO PERFIL LONGITUDINAL: EJE GIRO RO1 - EJE GIRO RO2		6	13		

EJE GIRO RO3

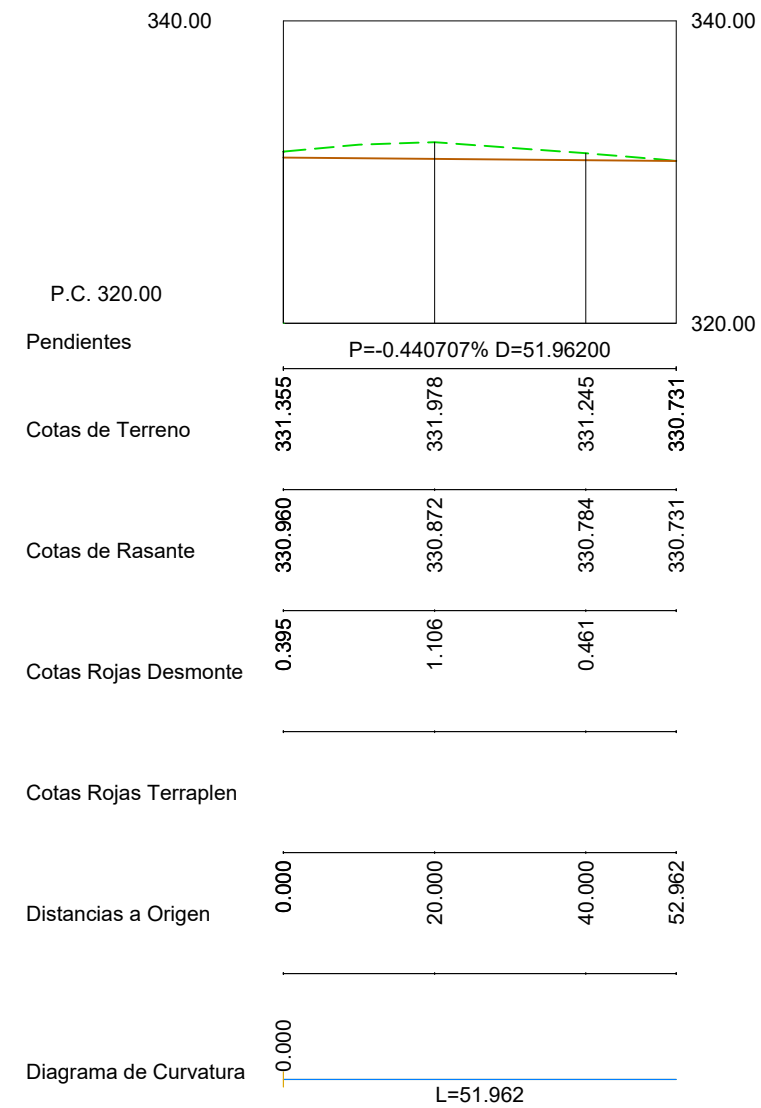

Eh: 1: 1.000 ; Ev: 1: 500


EJE GIRO RO4

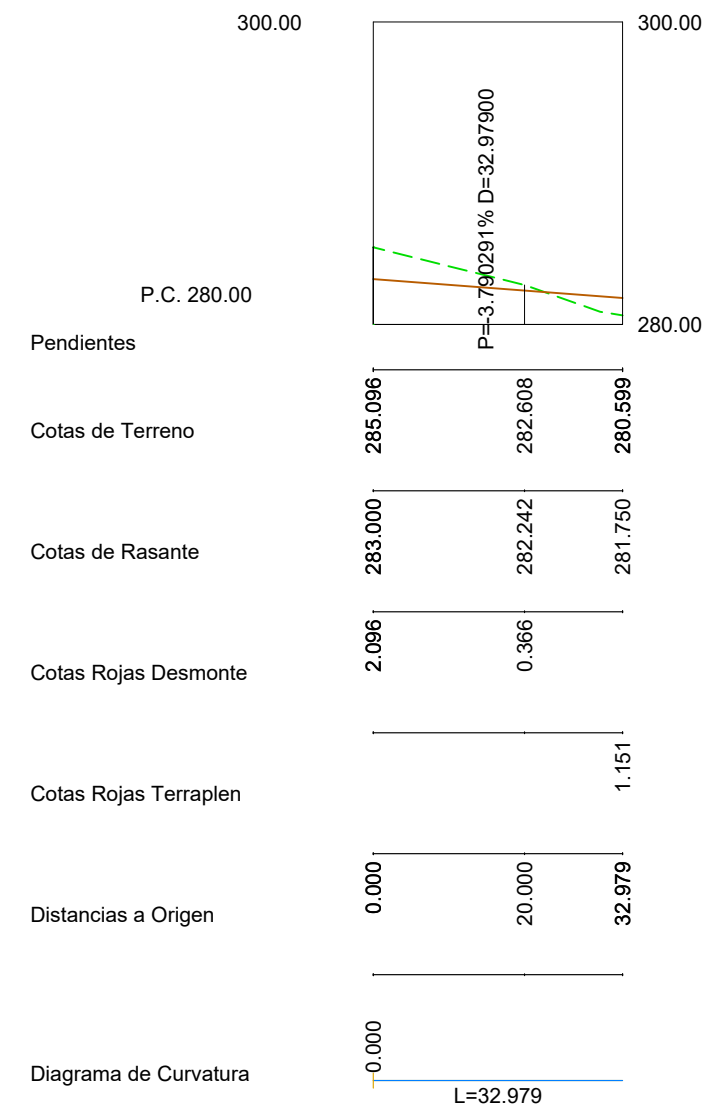


Eh: 1: 1.000 ; Ev: 1: 500

INDUSTRIE CARTARIE TRONCHETTI IBERICA, S.L.U.	ICT Iberica	1ª EMISIÓN	DIBUJADO	COMPROB.	Constan las firmas Ingeniera Industrial Colegiada n.º al servicio de la empresa TALAYA GENERACIÓN
		FECHA	SEP. 2024	SEP. 2024	
PROYECTO	PROYECTO HÍBRIDO ROYAL	NOMBRE	YBG	APS	
TÍTULO	PERFIL LONGITUDINAL: EJE GIRO RO3 - EJE GIRO RO4	PLANO N	6	HOJA 14 ESCALA INDICADAS	

EJE GIRO RO5_1

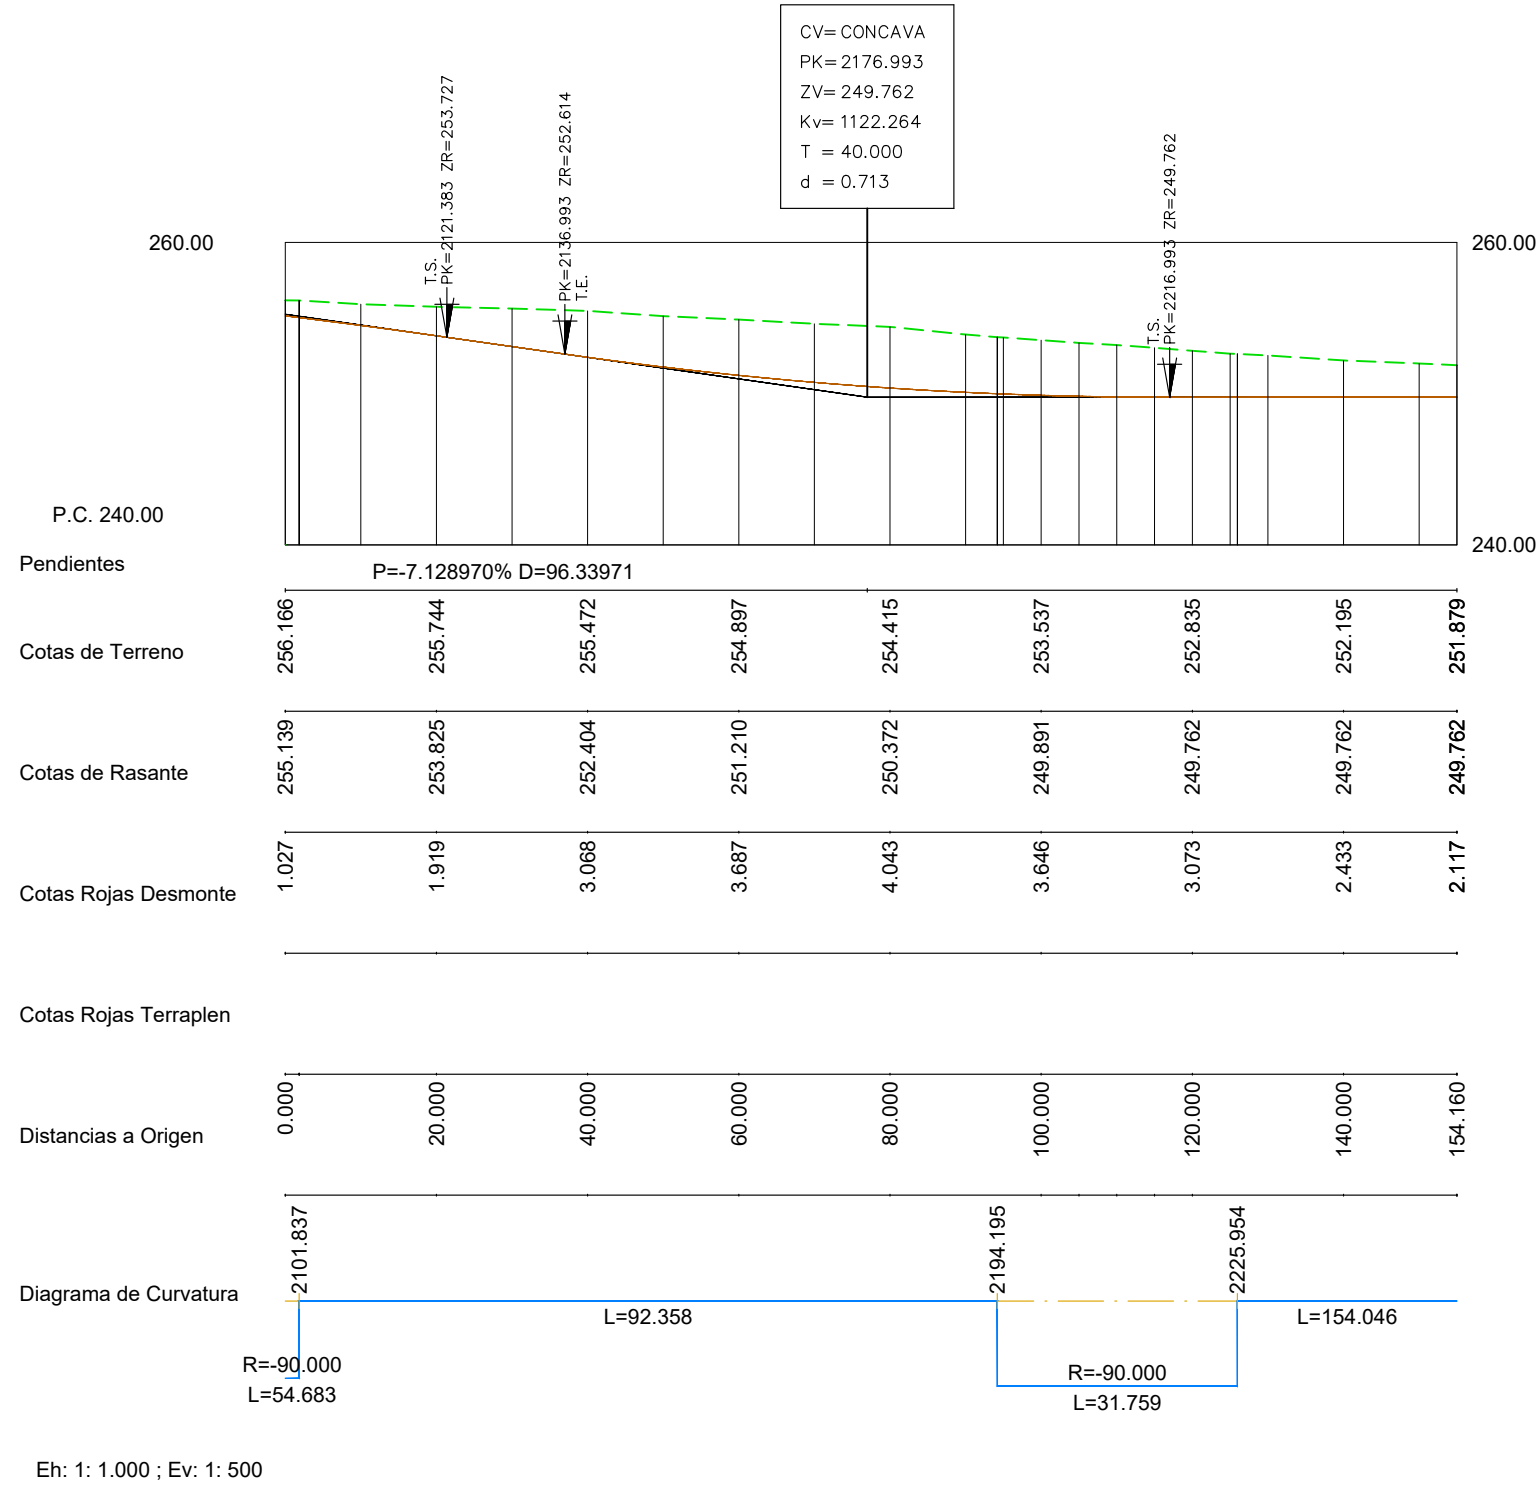


EJE GIRO RO5_2

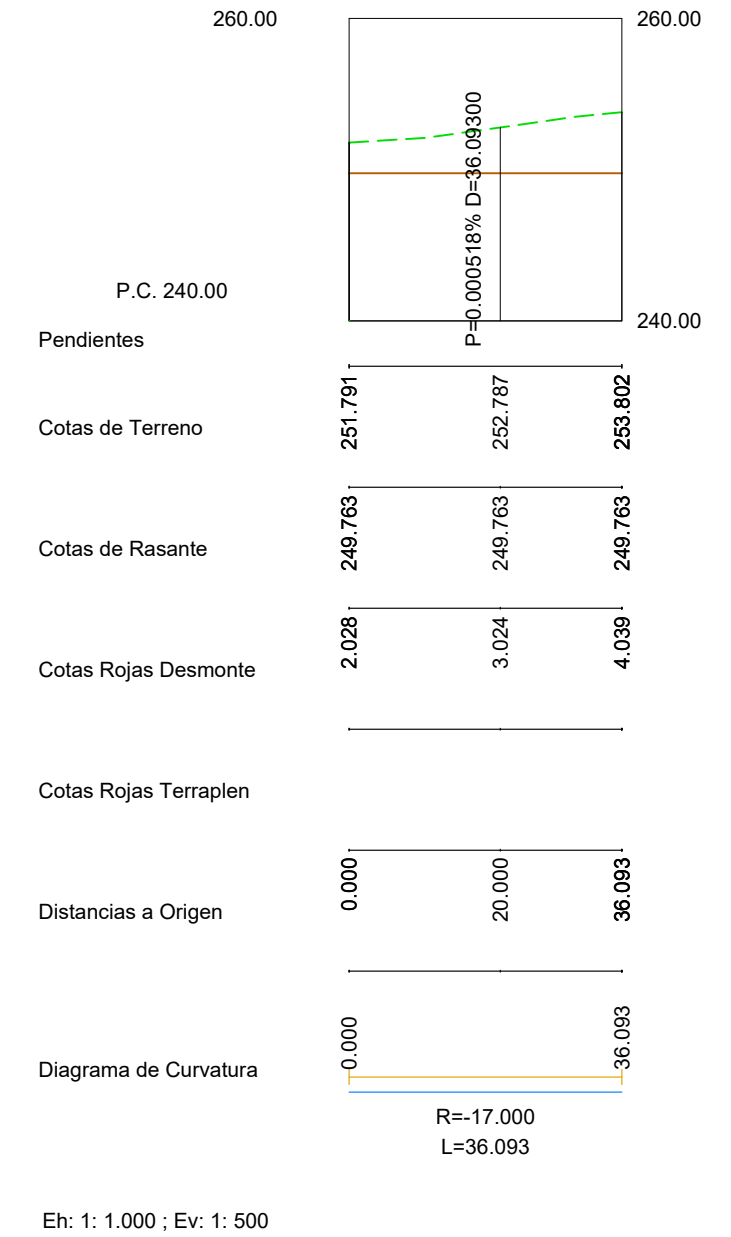


INDUSTRIE CARTARIE TRONCHETTI IBERICA, S.L.U.	ICT Iberica	1ª EMISIÓN	DIBUJADO	COMPROB.	Constan las firmas Ingeniera Industrial Colegiada n.º al servicio de la empresa TALAYA GENERACIÓN				
		FECHA	SEP. 2024	SEP. 2024					
PROYECTO	PROYECTO HÍBRIDO ROYAL			NOMBRE		YBG	APS		
TÍTULO	PERFIL LONGITUDINAL: EJE GIRO RO5-1 - EJE GIRO RO5-2			PLANO N		6	HOJA	15	ESCALA

RAMAL 4

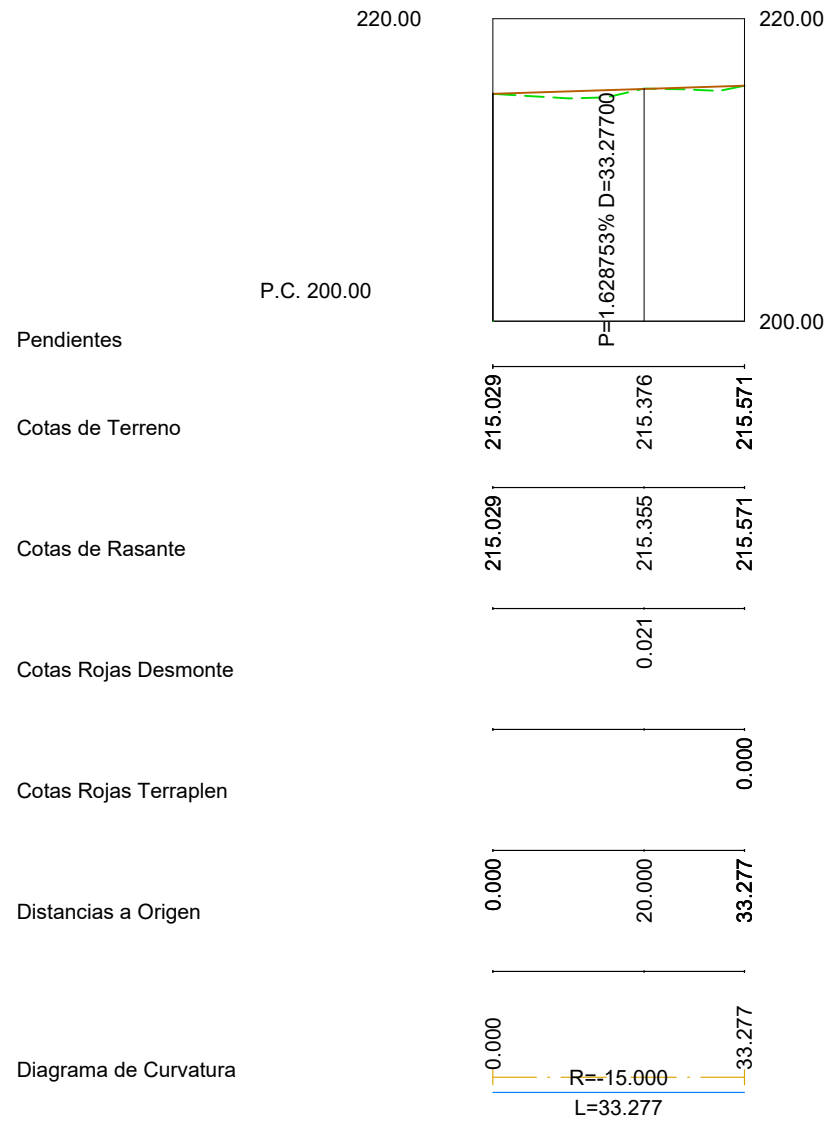

Eh: 1: 1.000 ; Ev: 1: 500

RAMAL 5

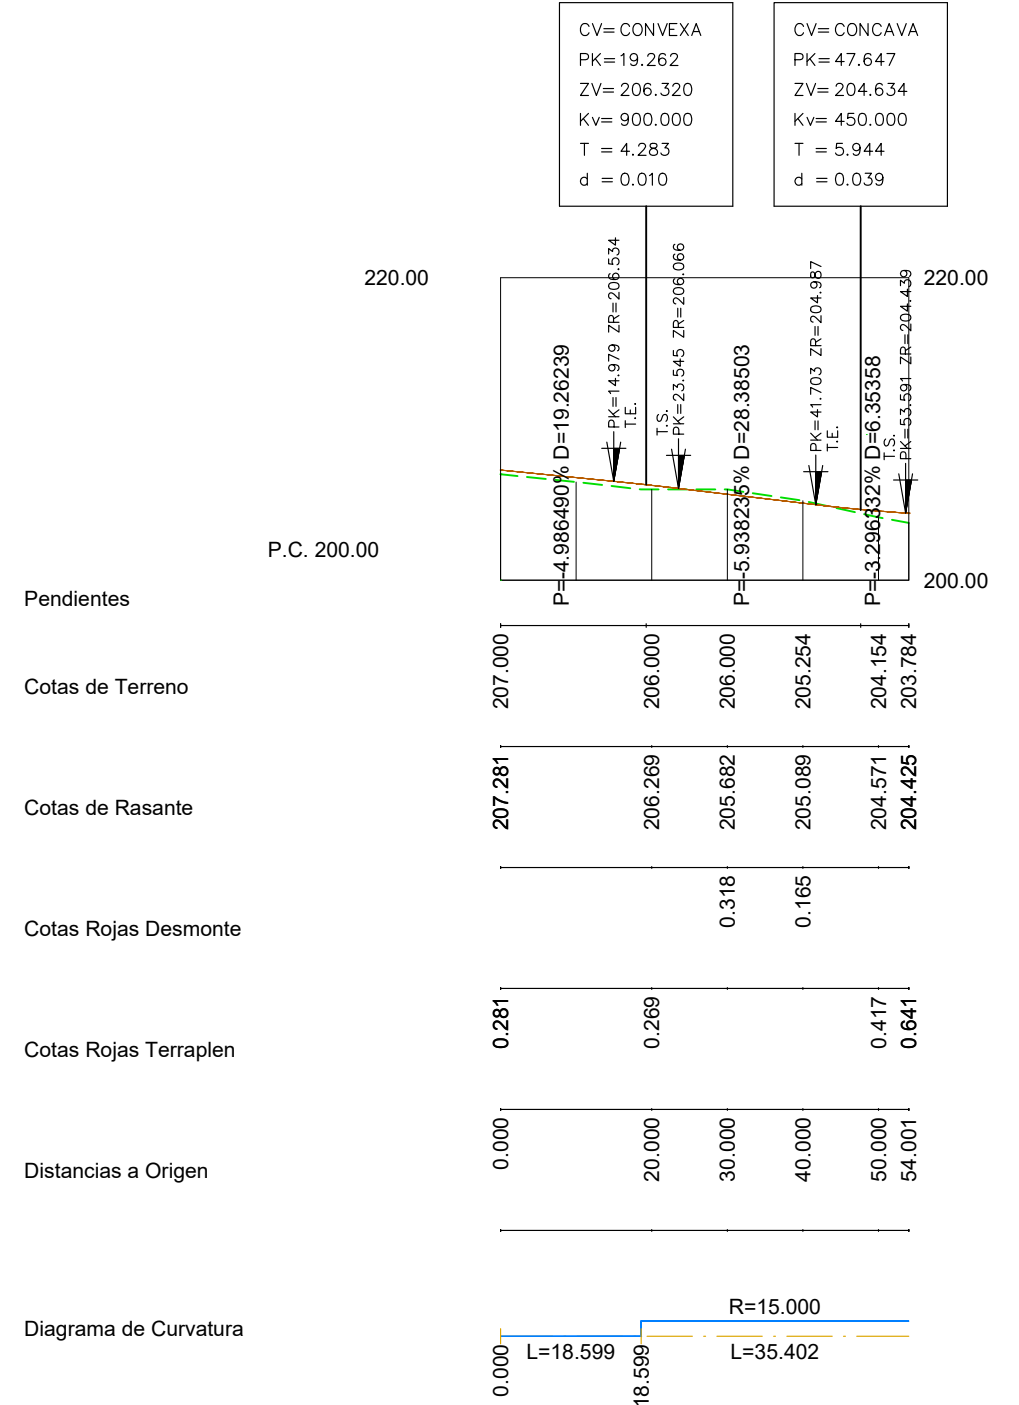

Eh: 1: 1.000 ; Ev: 1: 500

INDUSTRIE CARTARIE TRONCHETTI IBERICA, S.L.U.	ICT Ibérica	1ª EMISIÓN	DIBUJADO	COMPROB.	Constan las firmas Ingeniera Industrial Colegiada n.º al servicio de la empresa TALAYA GENERACIÓN		
		FECHA	SEP. 2024	SEP. 2024			
PROYECTO	PROYECTO HÍBRIDO ROYAL	NOMBRE	YBG	APS			
TÍTULO	PERFIL LONGITUDINAL: RAMAL 4 - RAMAL 5	PLANO N	6	HOJA		16	ESCALA