


PLANTA BAJA



PLANTA PRIMERA

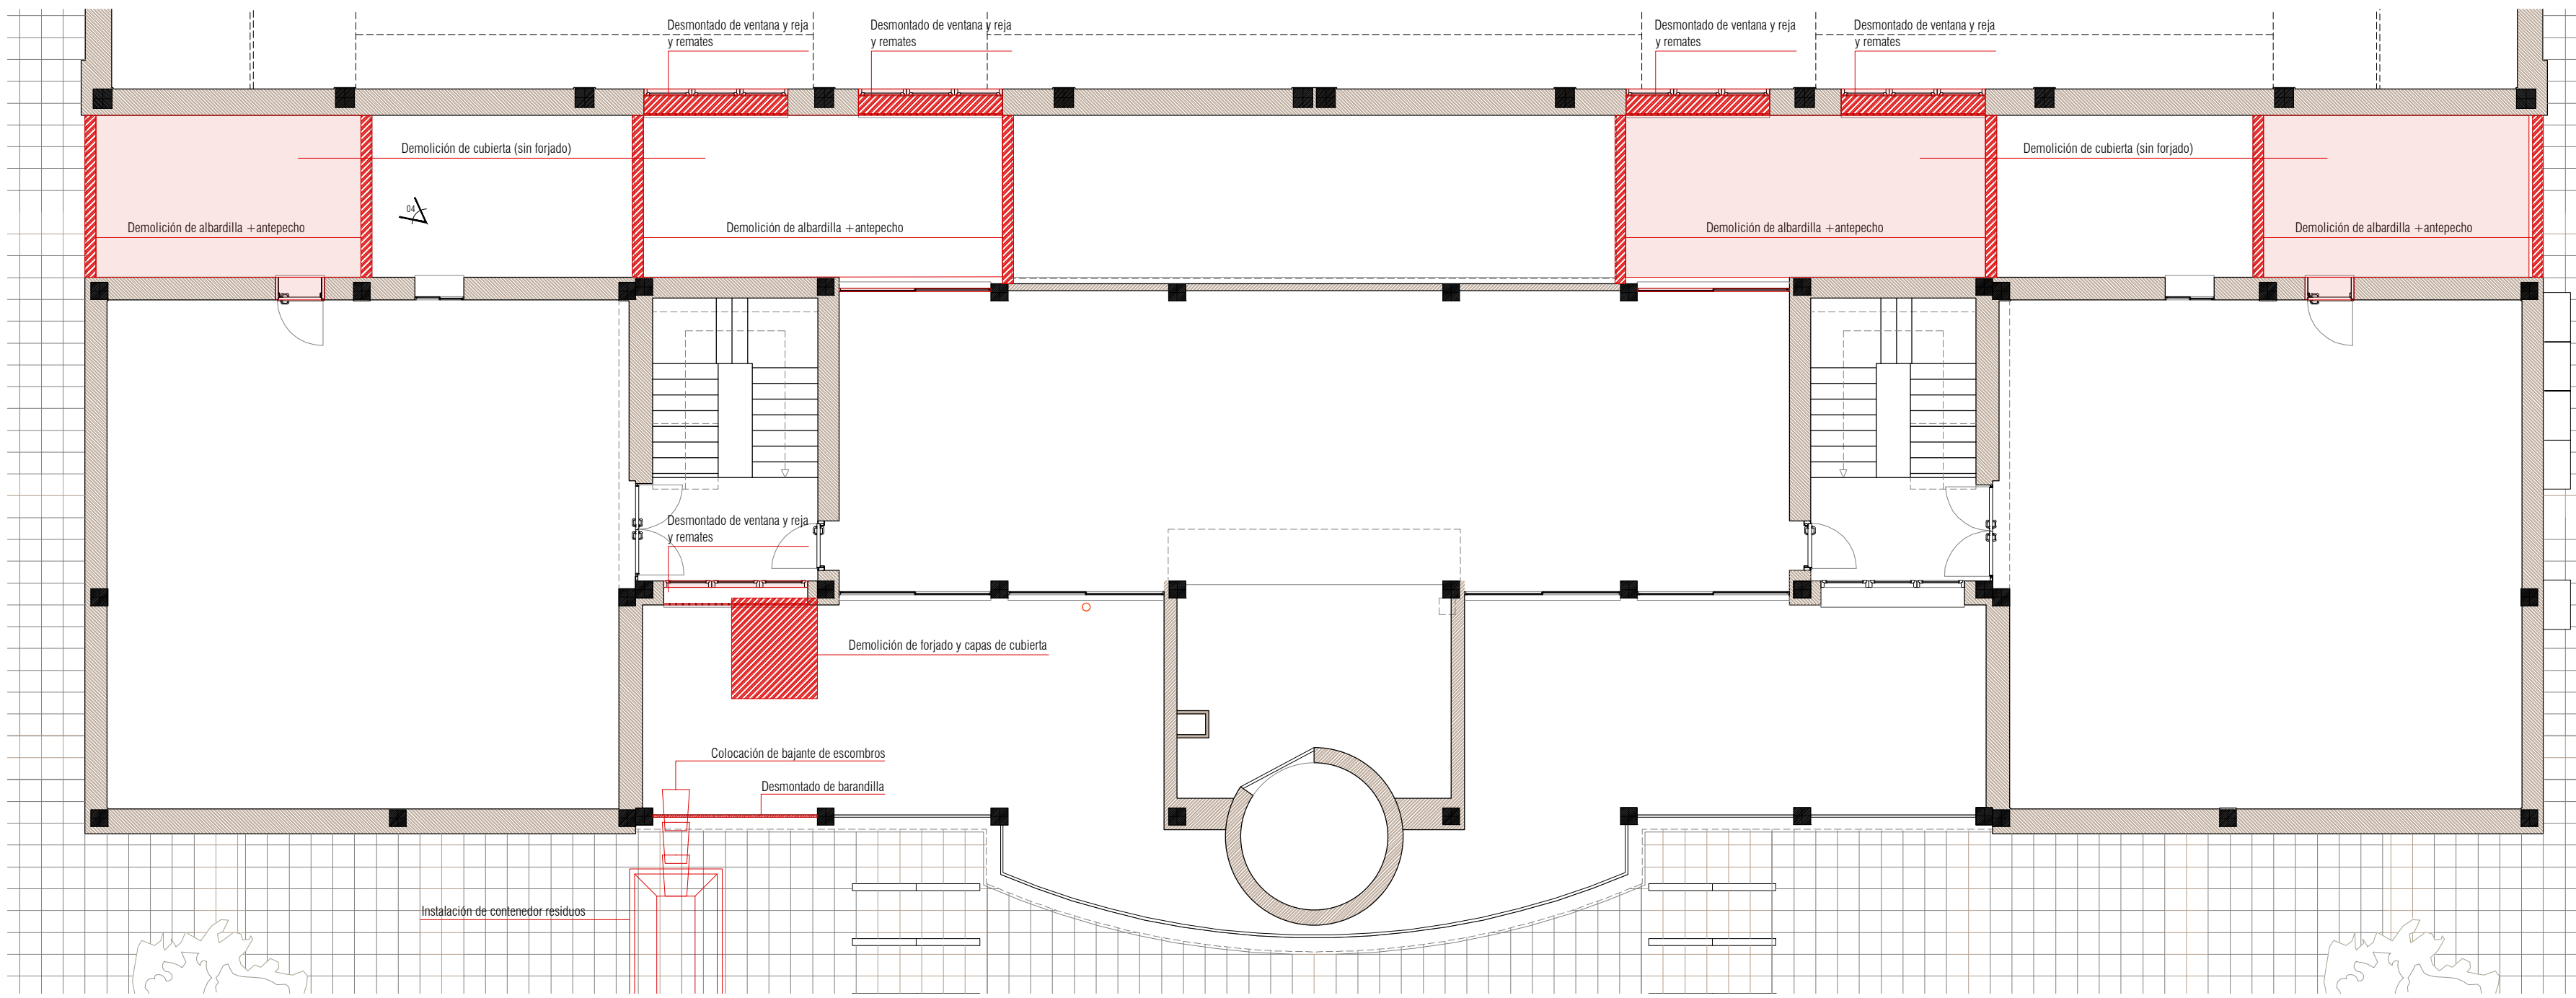

VISTA 01 Ubicación del ascensor (antiguo cuarto de instalaciones)




VISTA 02 Patio central, conexión de red de pluviales de ampliación de terrazas.



VISTA 03 Desmontaje de depósitos de ACS existentes en cuartos de instalaciones



VISTA 04 Demolición de cubiertas planas y antepechos de terrazas traseras

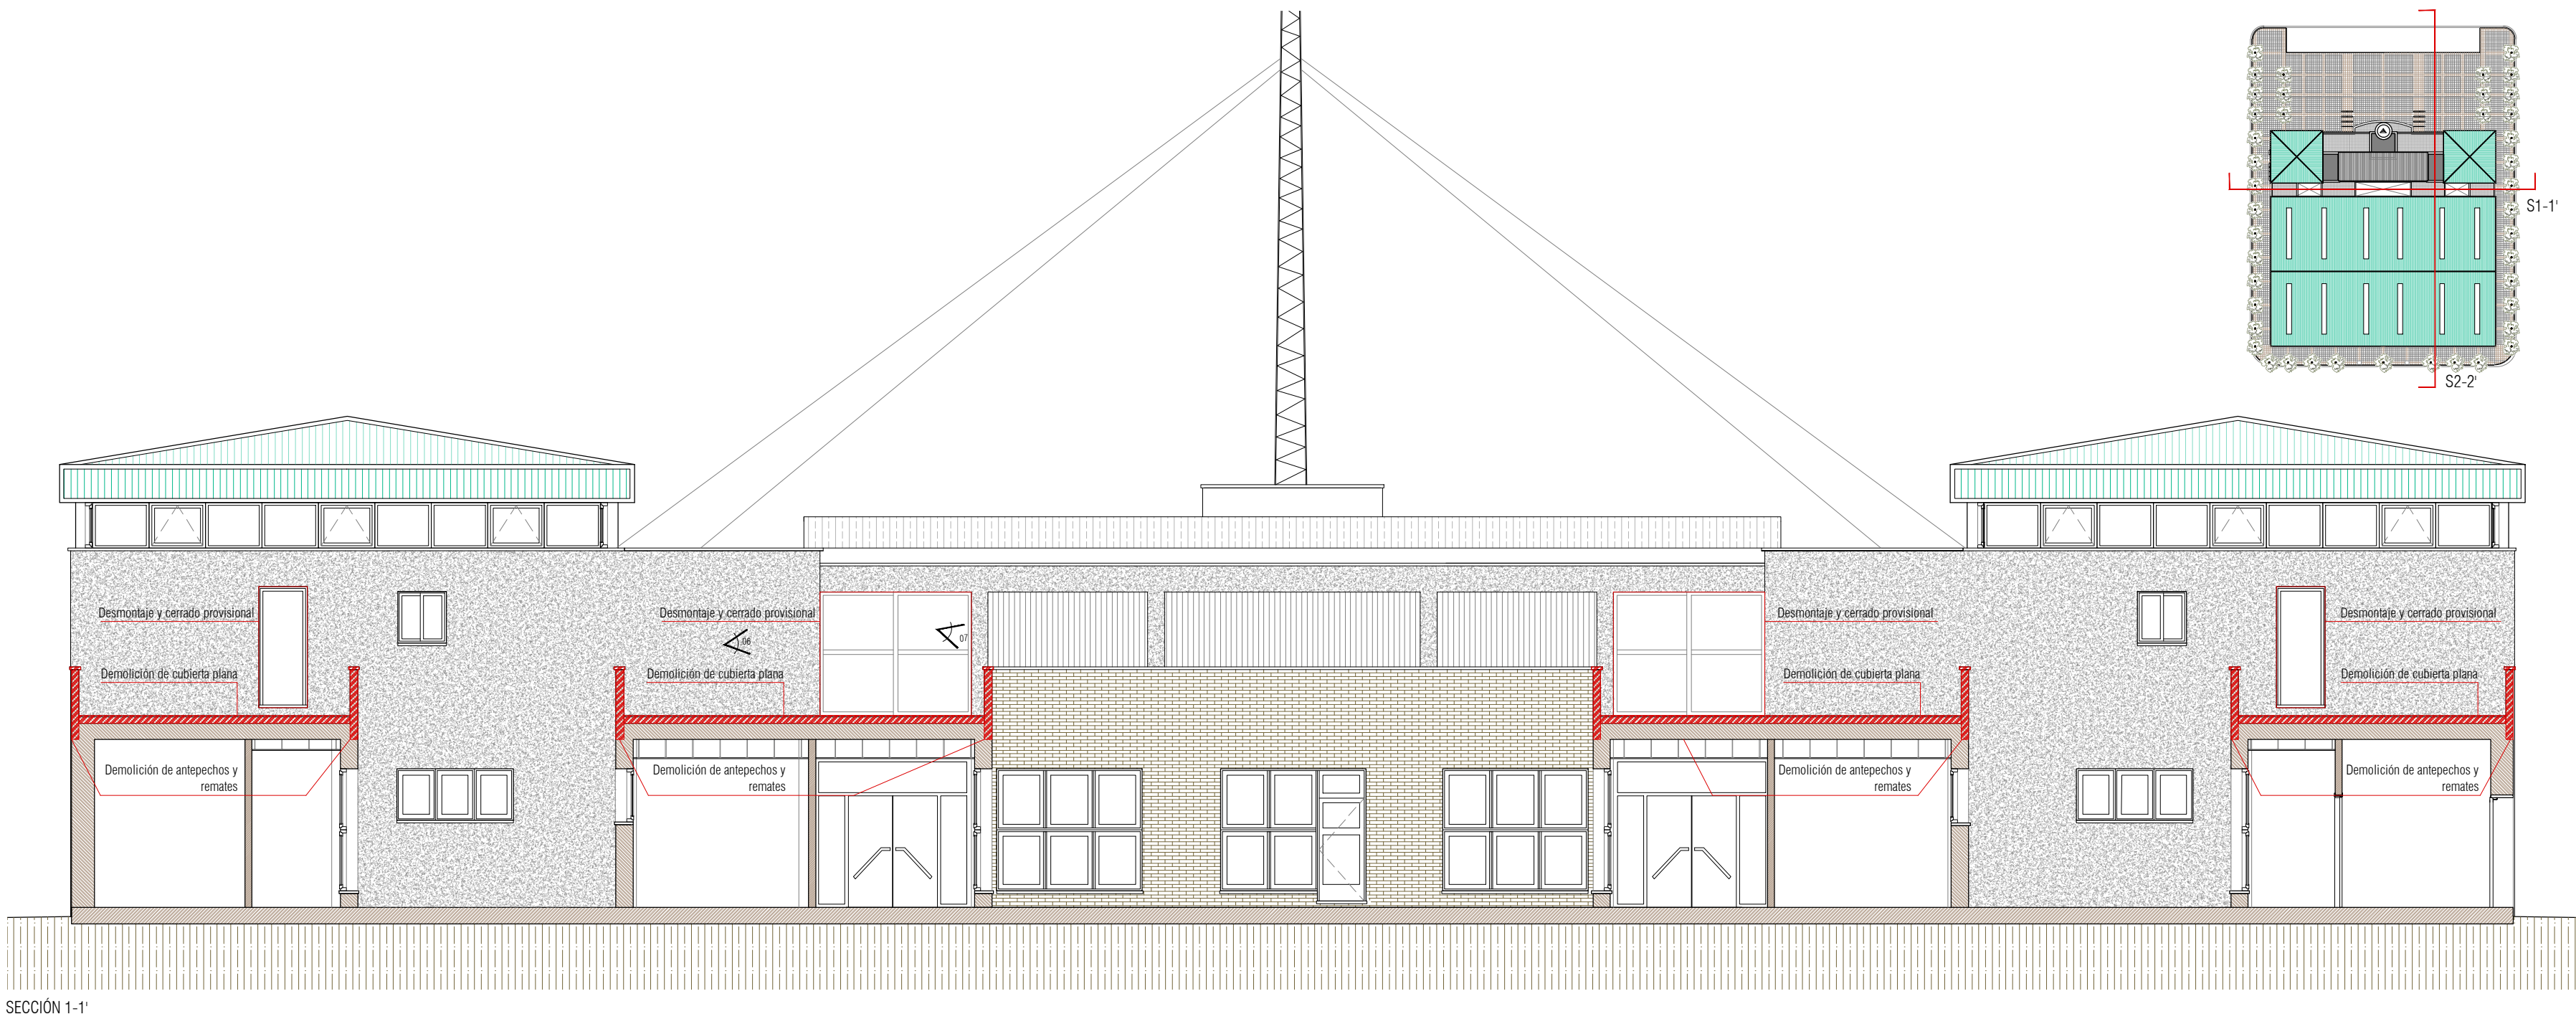


SECCIÓN 1-1'



VISTA 05 Desmontado de ventanas rejas y remates en planta primera



VISTA 06 Levantado de cubierta plana en terrazas traseras

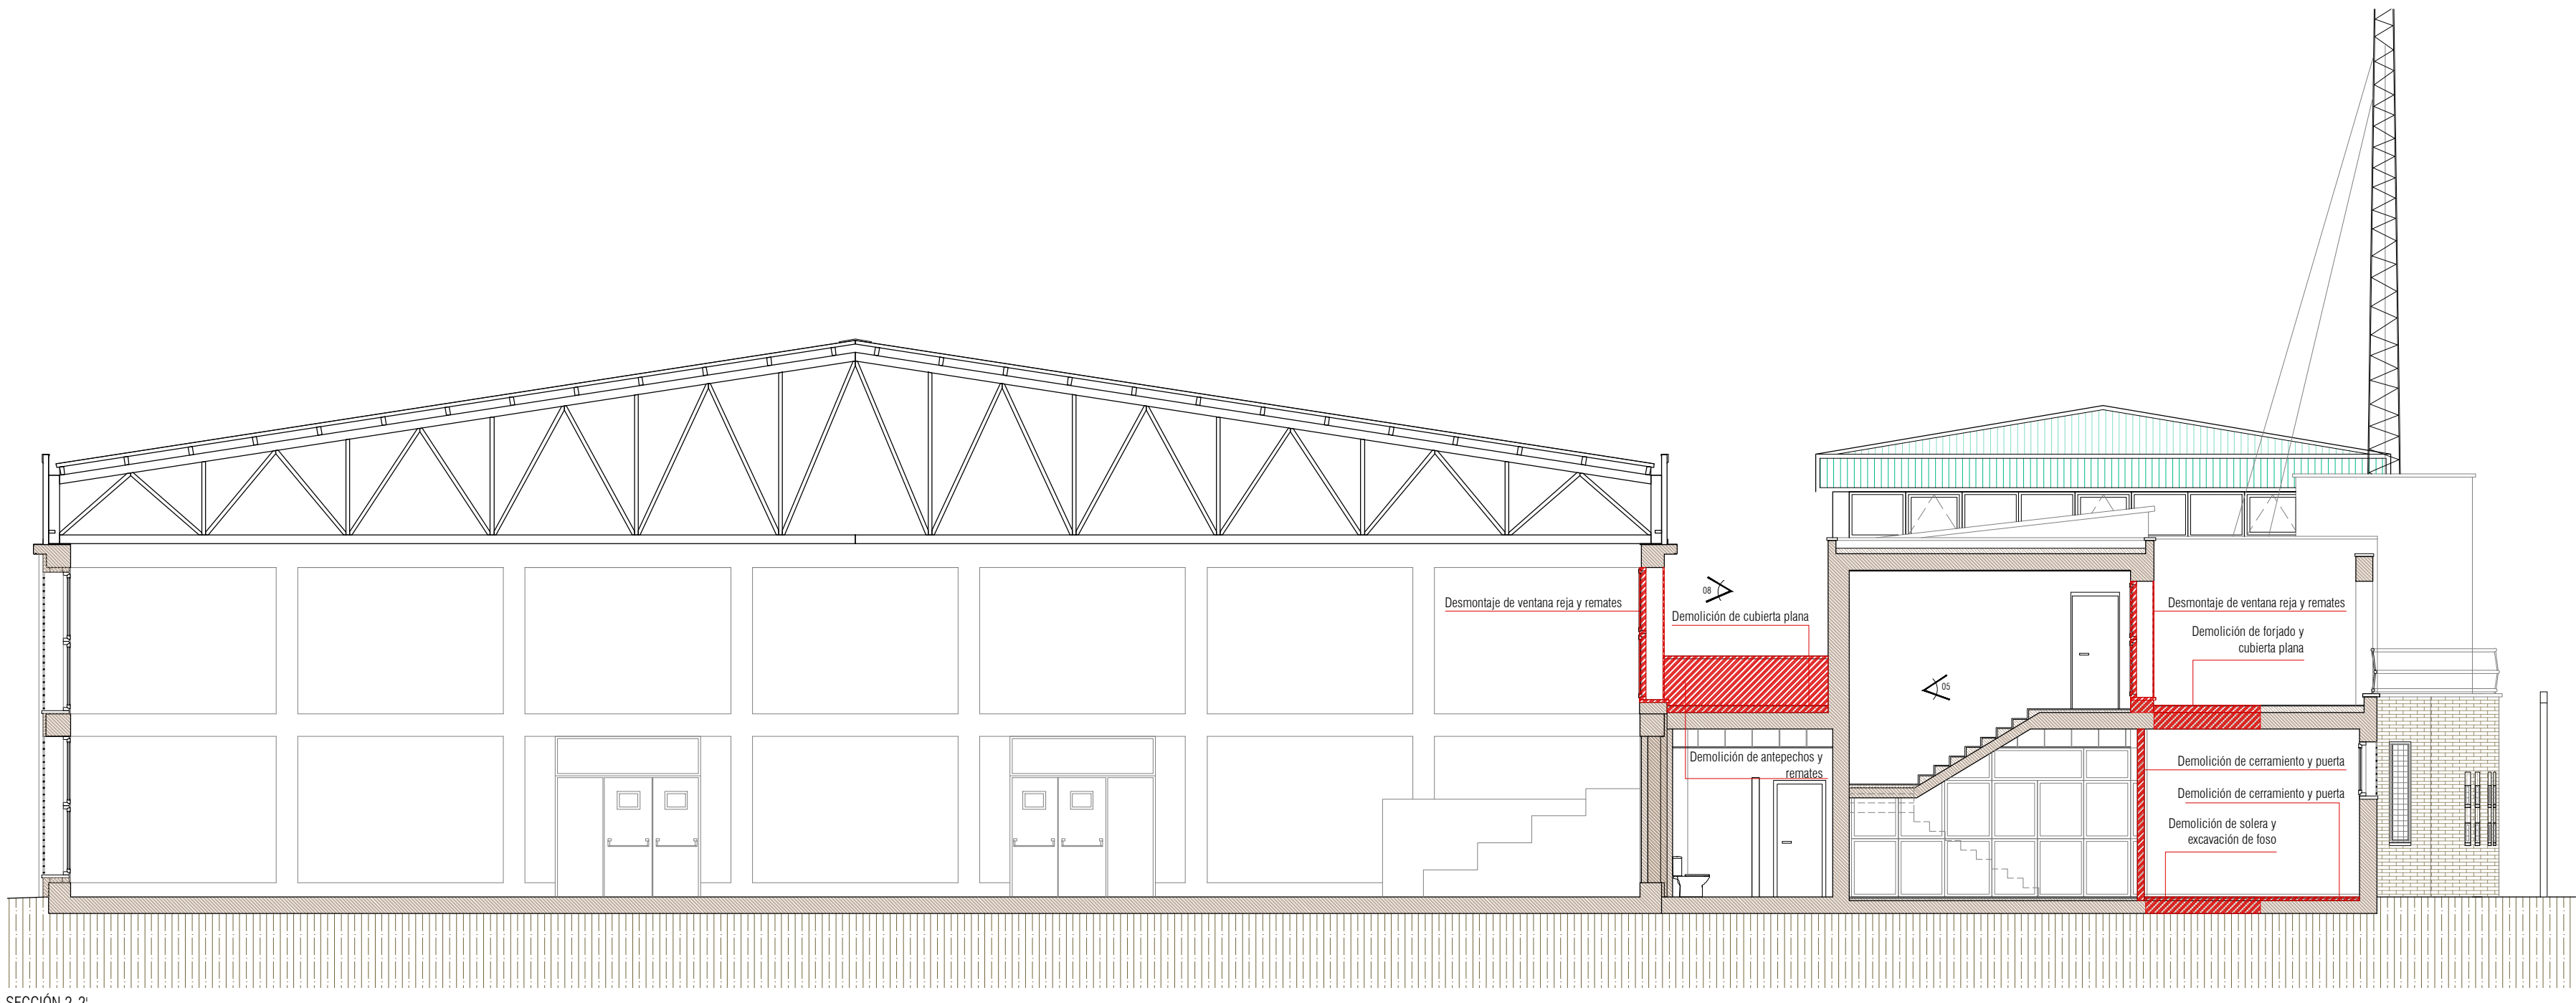

SECCIÓN 2-2'



VISTA 07 Petos a demoler en terrazas y zanjo patios para conexiones de pluviales



VISTA 08 Desmontado de ventanas rejas y remates de huecos polideportivo

LEYENDA

	Excavación		Apertura huecos		Desmontaje
	Levantado		Demolición		