




SECCIÓN 1-1' E: 1/100

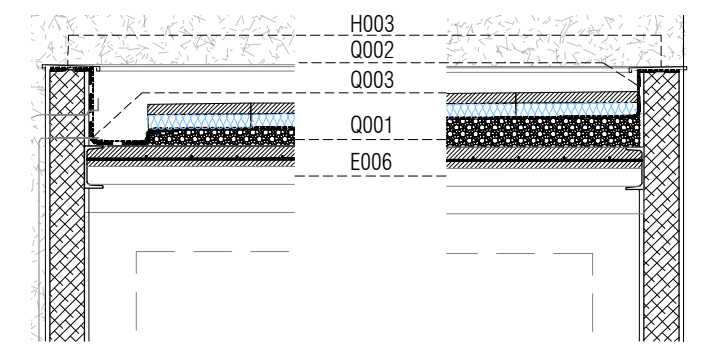

DETALLE 01 E: 1/25

DETALLE 02 E: 1/25


- Q001 Cubierta plana transitable, no ventilada, con solado flotante aislante, tipo invertida, pendiente del 1% al 5%, para tráfico peatonal privado.
- Q002 Encuentro de cubierta plana transitable, con solado flotante aislante, con paramento vertical.
- Q003 Encuentro de cubierta plana transitable, no ventilada, con solado flotante aislante, con sumidero de salida horizontal, realizando un rebaje en el soporte alrededor del sumidero.
- H003 Albardilla metálica, de chapa plegada de acero prelacado, con goterón, espesor 0,6 mm, desarrollo 300 mm y 4 pliegues.
- E006 Losa mixta de 12 cm de canto, con chapa colaborante de acero galvanizado con forma grecada,

LEYENDA




DETALLE 03 E: 1/25


DETALLE 04 E: 1/25

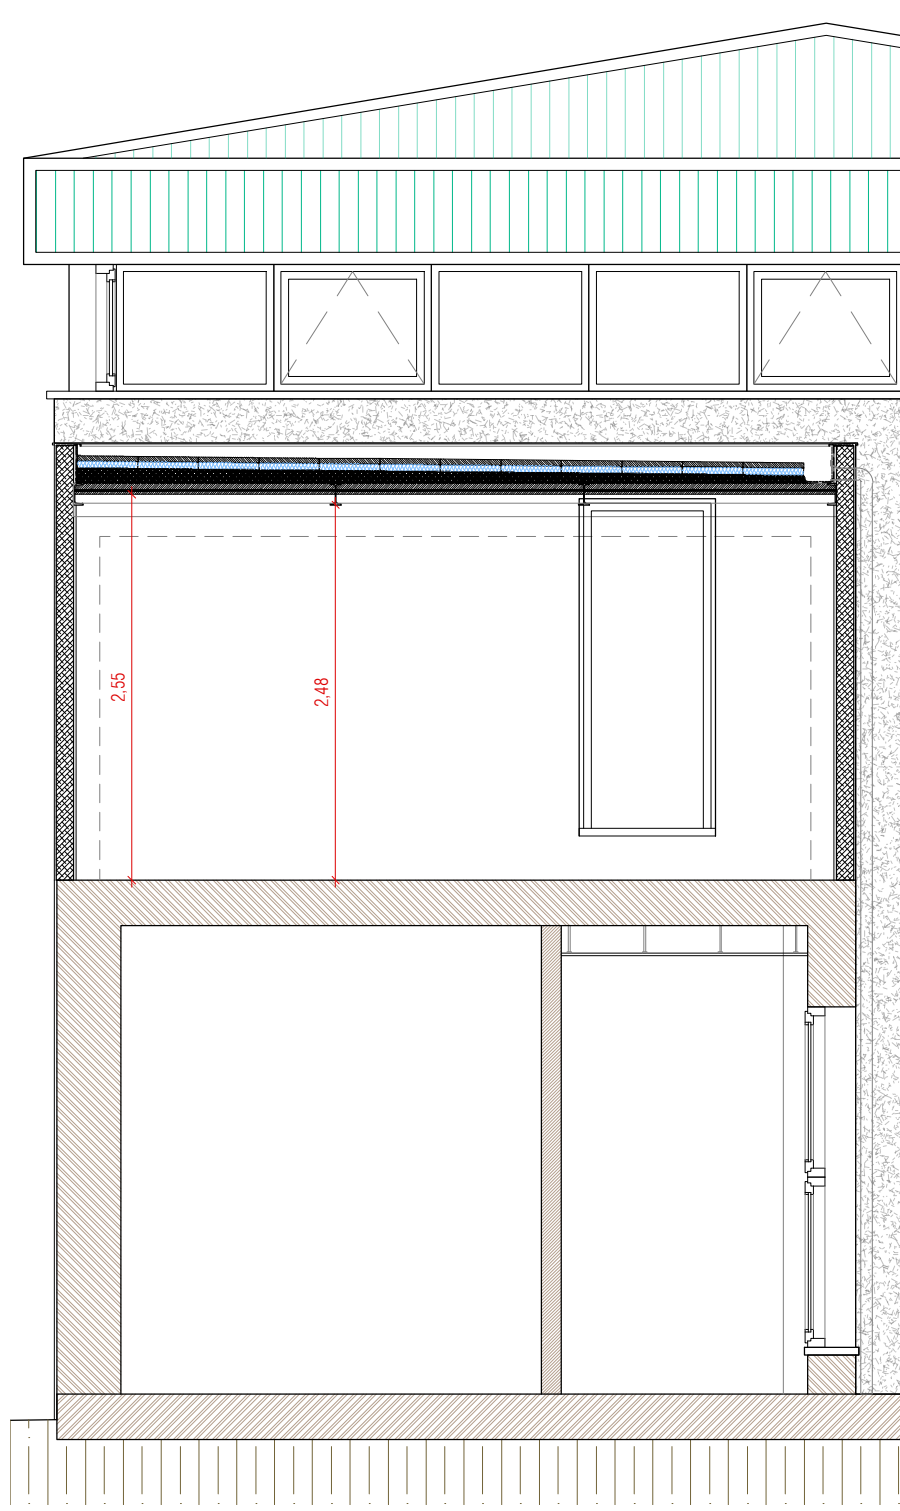


SECCIÓN 1-1' A E: 1/50

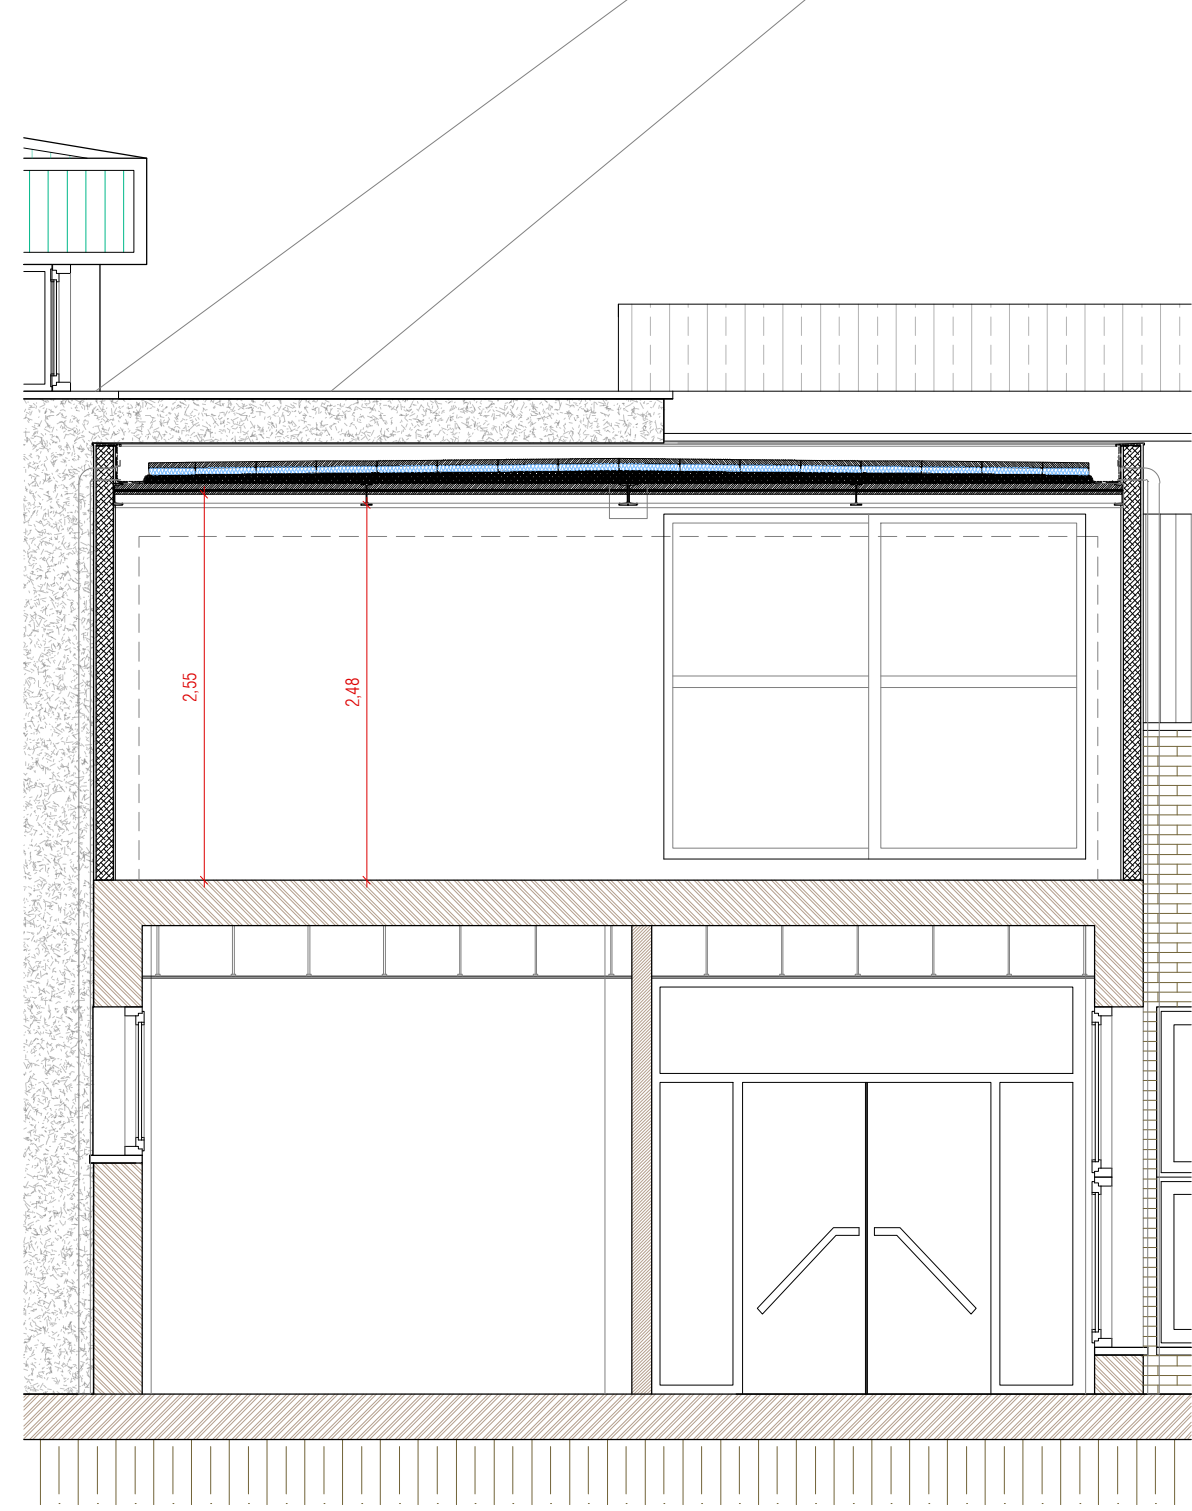

SECCIÓN 1-1' B E: 1/50

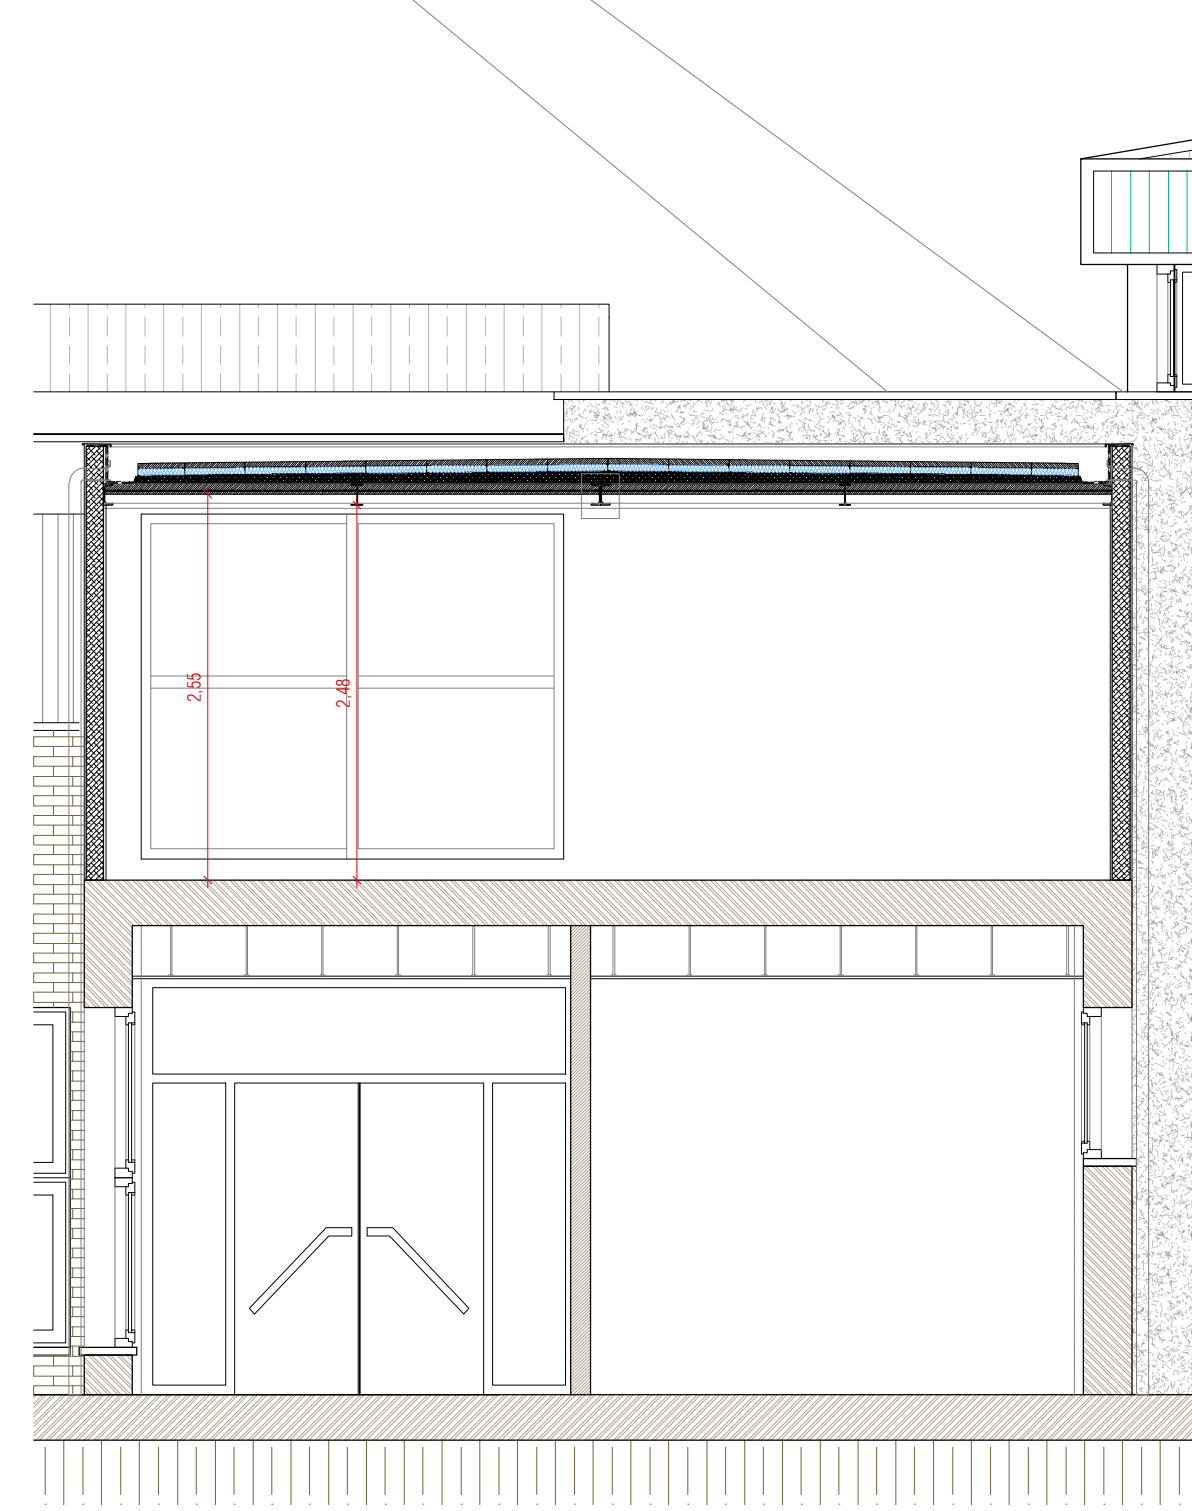


SECCIÓN 1-1' C E: 1/50

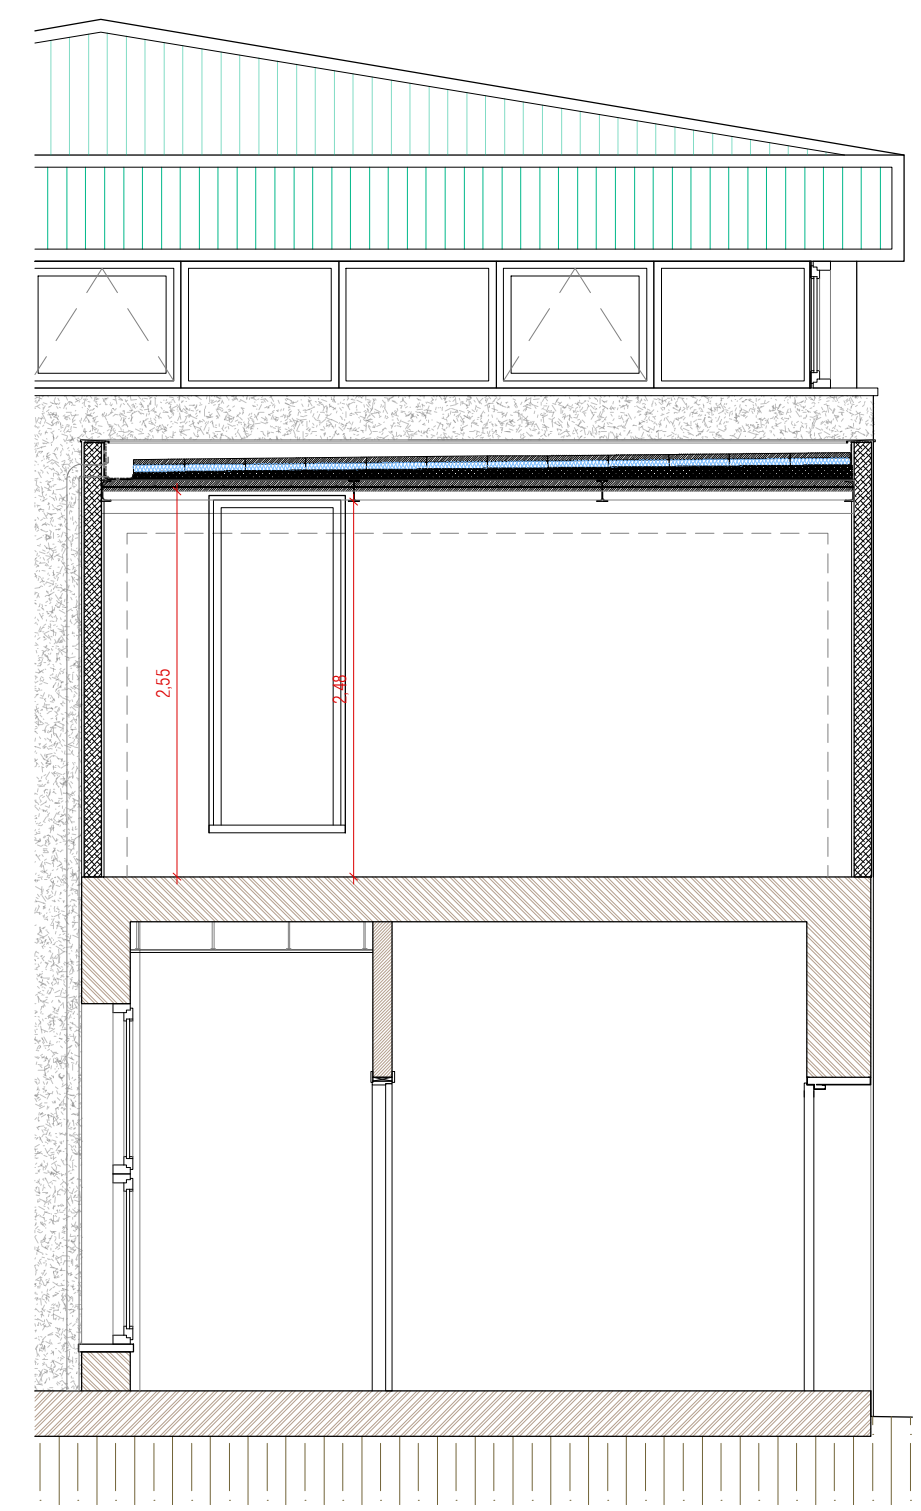



SECCIÓN 1-1' D E: 1/50

- | | | | | |
|---------------------------|---------------------|-----------------------|----------|--------------------|
| Aislamiento lana de roca. | Hormigón ligero. | Hormigón armado. | Yeso. | Placa cartón-yeso. |
| Placa cartón-yeso. | Ladrillo tipo gero. | Hormigón de limpieza. | Mortero. | Graba filtrante. |


LEYENDA

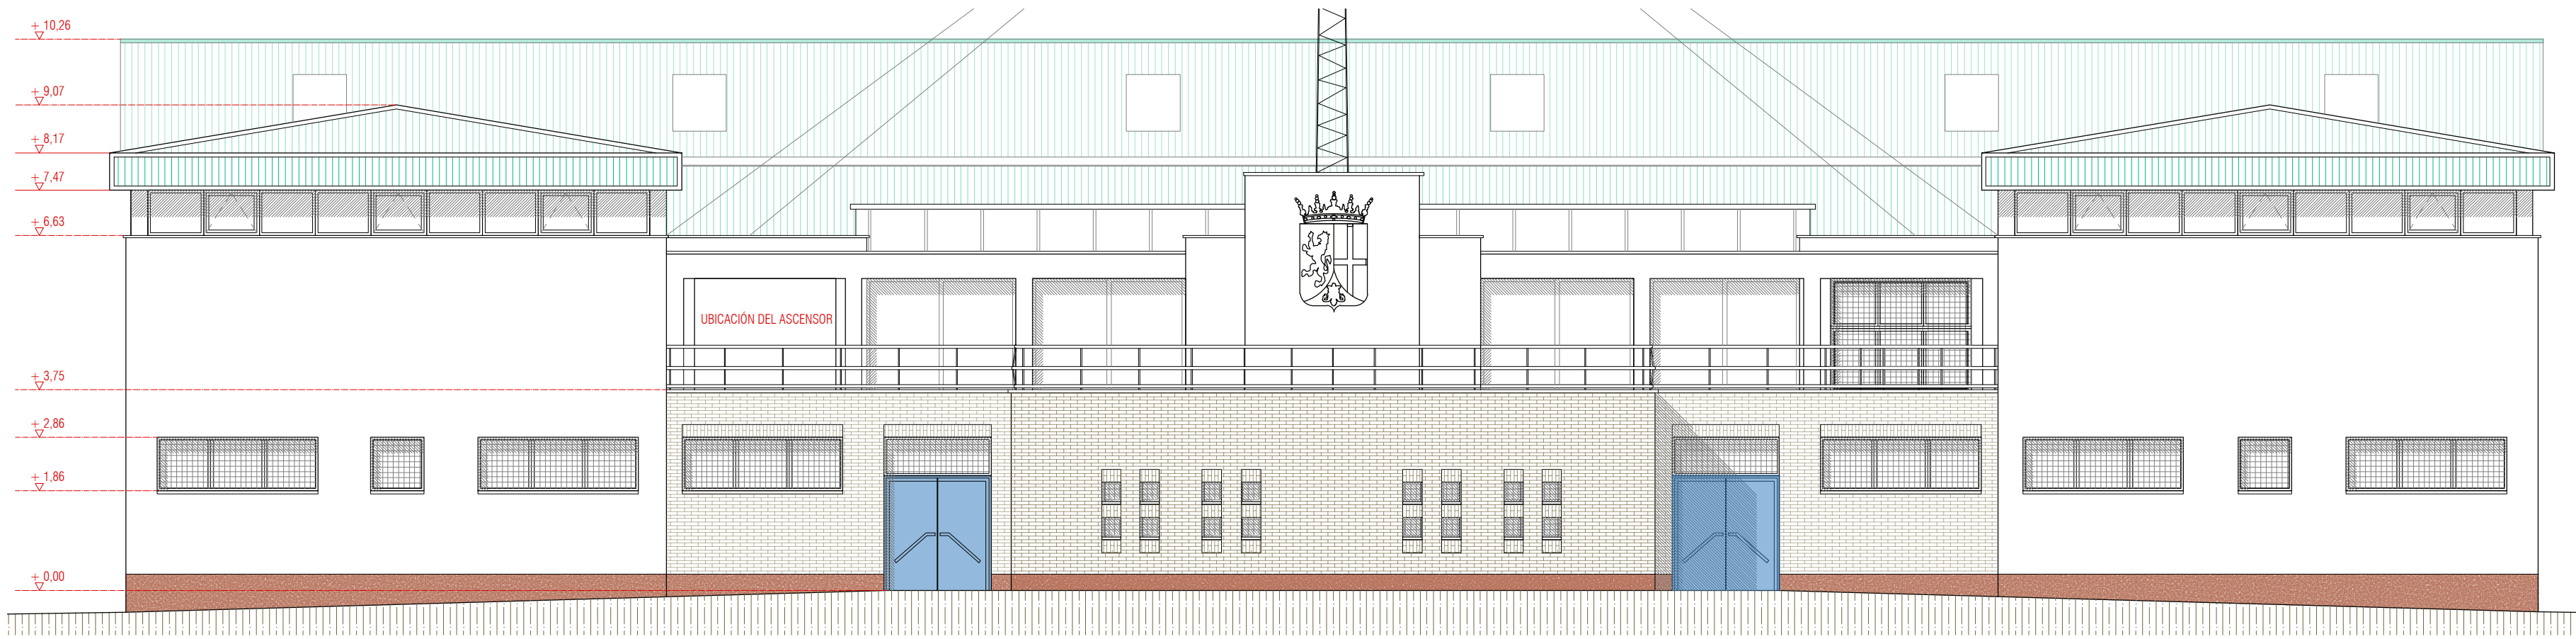

ALZADO 01 E: 1/100

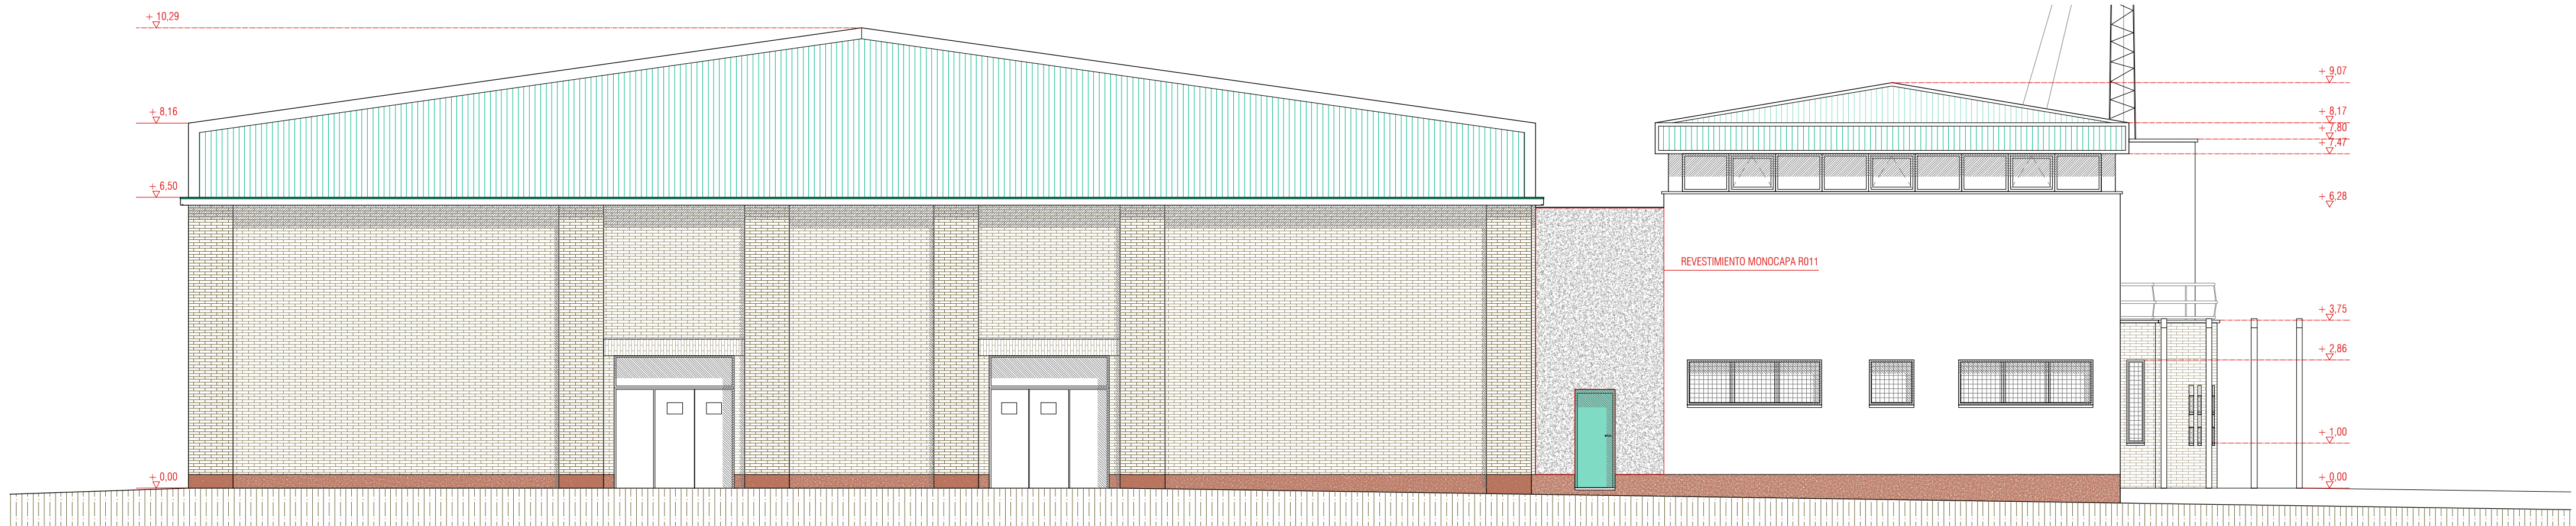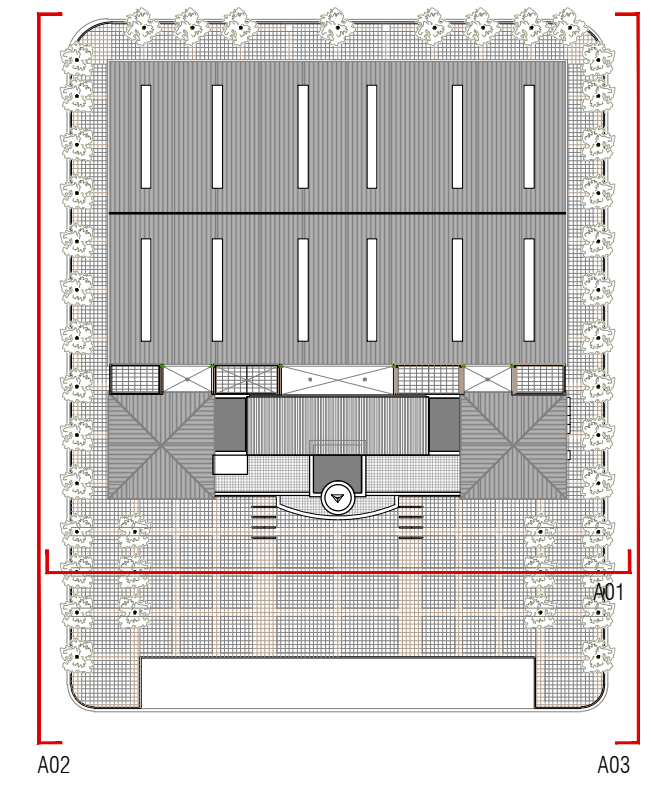

ALZADO 02 E: 1/100

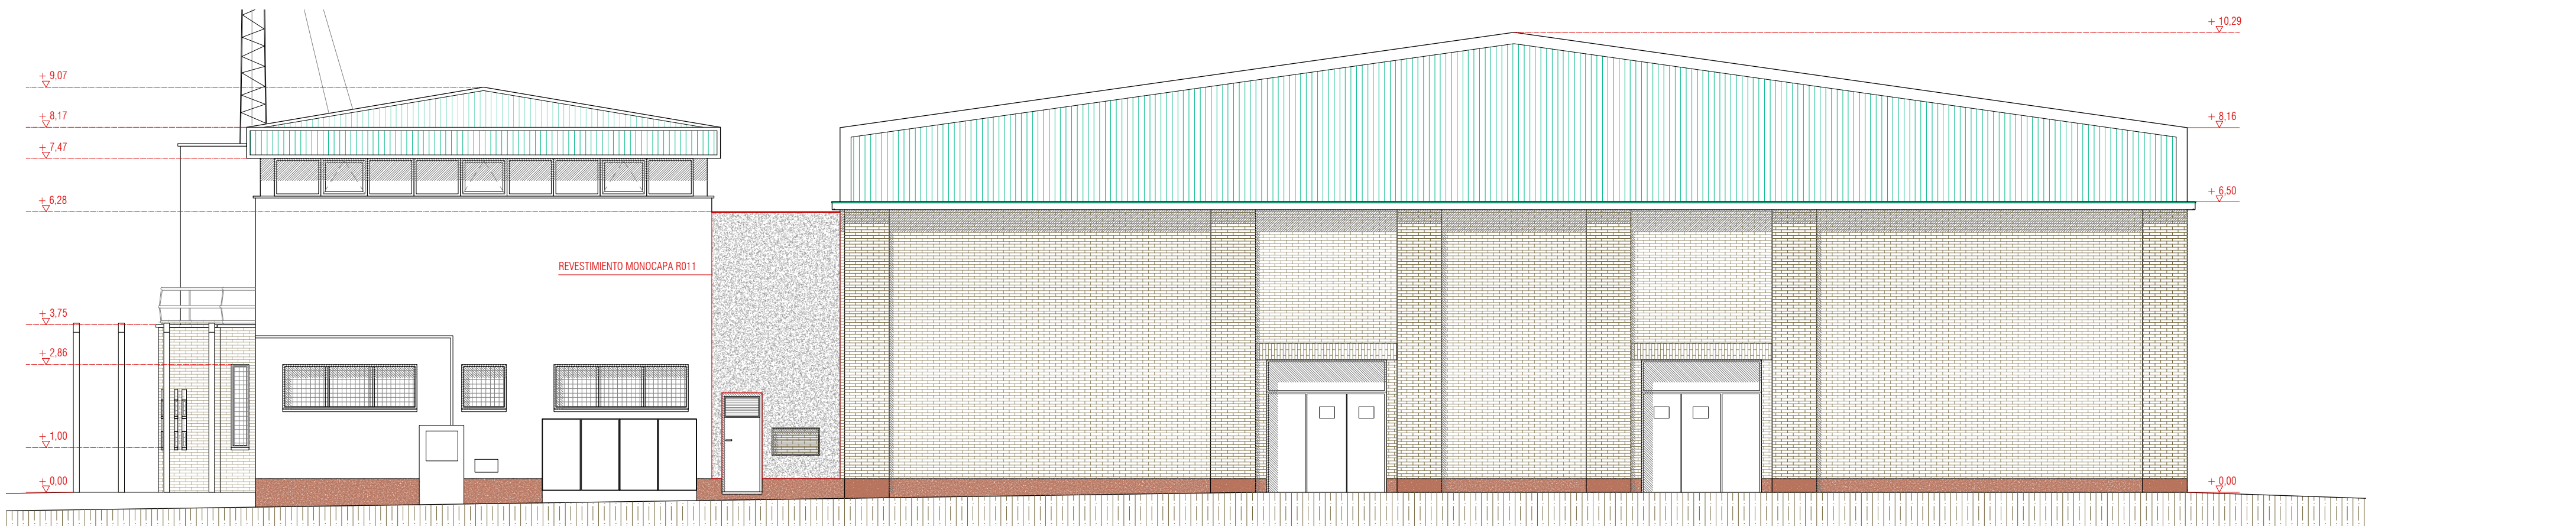

ALZADO 03 E: 1/100

LEYENDA

Aislamiento lana de roca.	Hormigón ligero.	Hormigón armado.	Yeso	Placa cartón-yeso	Tabique existente
Placa cartón-yeso.	Ladrillo tipo gero.	Hormigón de limpieza.	Mortero	Graba filtrante	Muro existente