

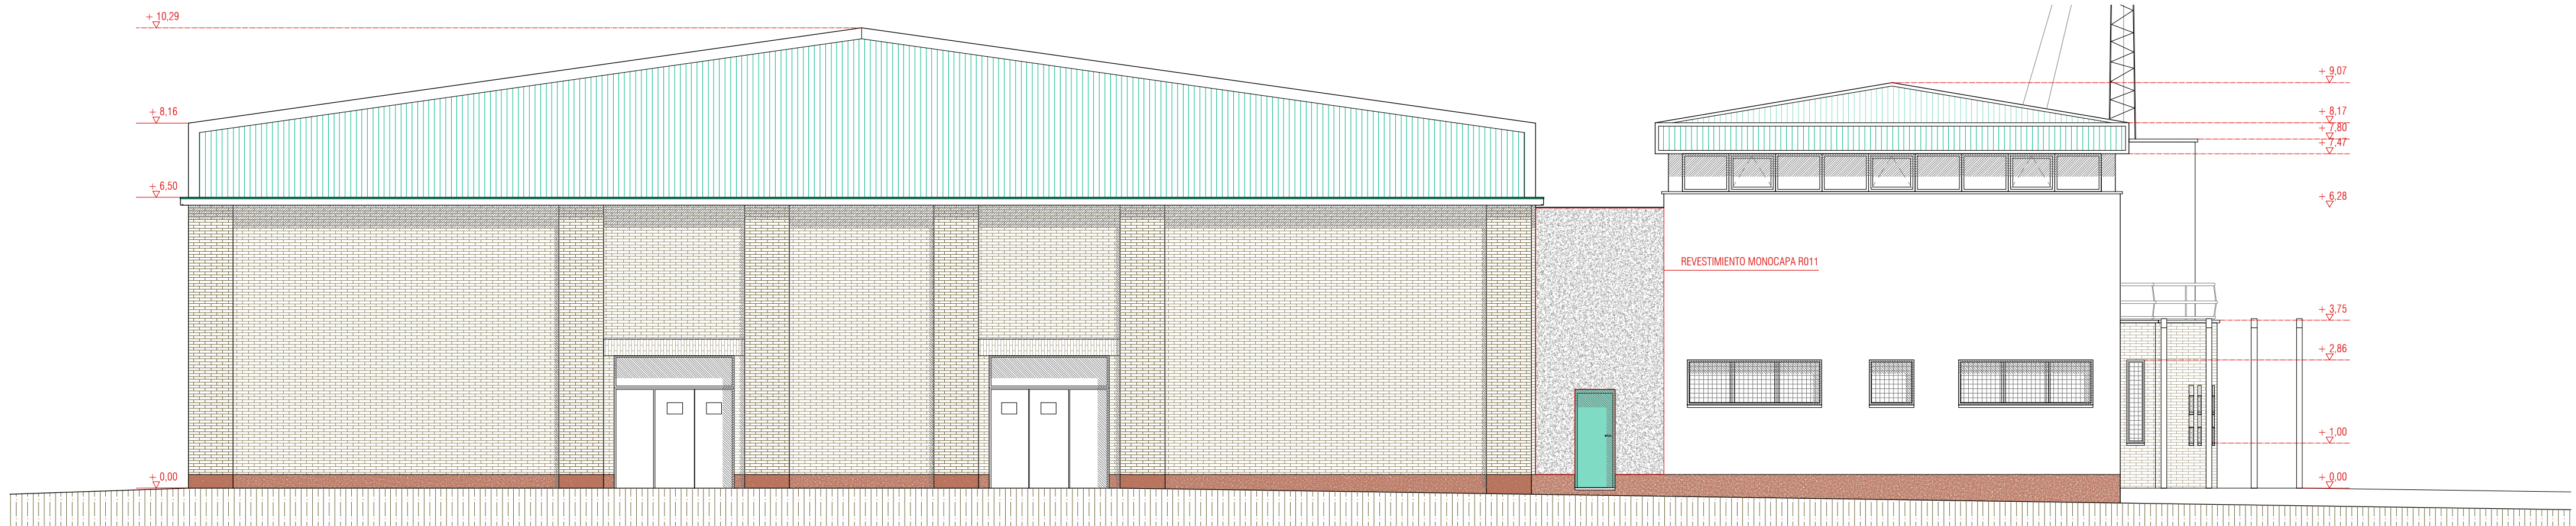


ALZADO 01 E: 1/100

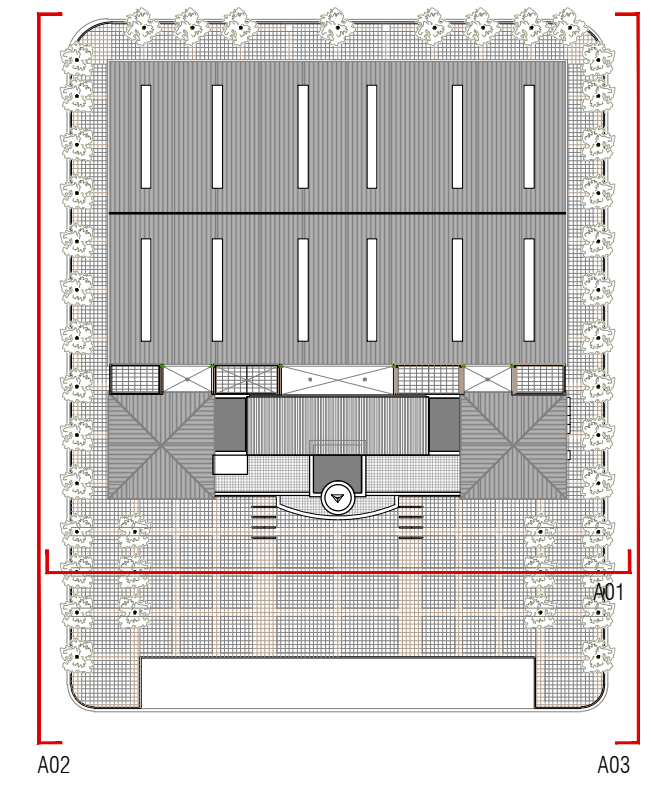

ALZADO 02 E: 1/100

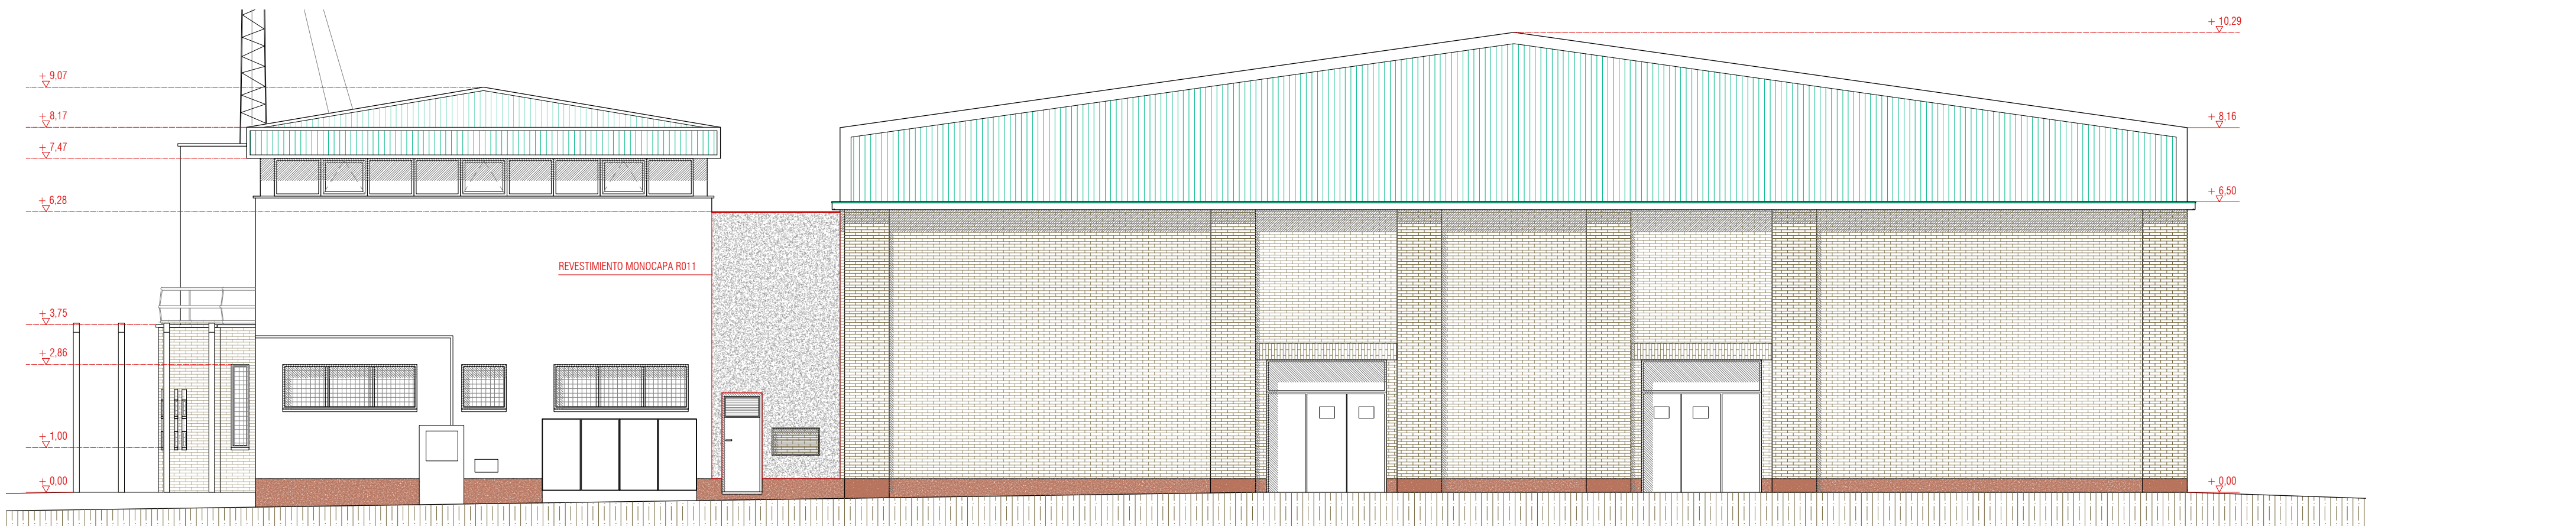

ALZADO 03 E: 1/100

LEYENDA

Aislamiento lana de roca.	Hormigón ligero.	Hormigón armado.	Yeso	Placa cartón-yeso	Tabique existente
Placa cartón-yeso.	Ladrillo tipo gero.	Hormigón de limpieza.	Mortero	Graba filtrante	Muro existente