




FOSO ASCENSOR PLANTA BAJA E:1/150

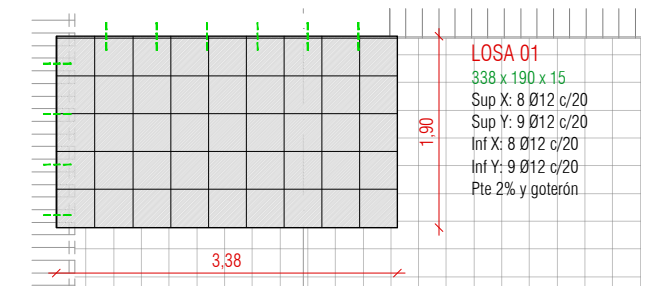


LOSA 01 TECHO CUBIERTA ASCENSOR E:1/50

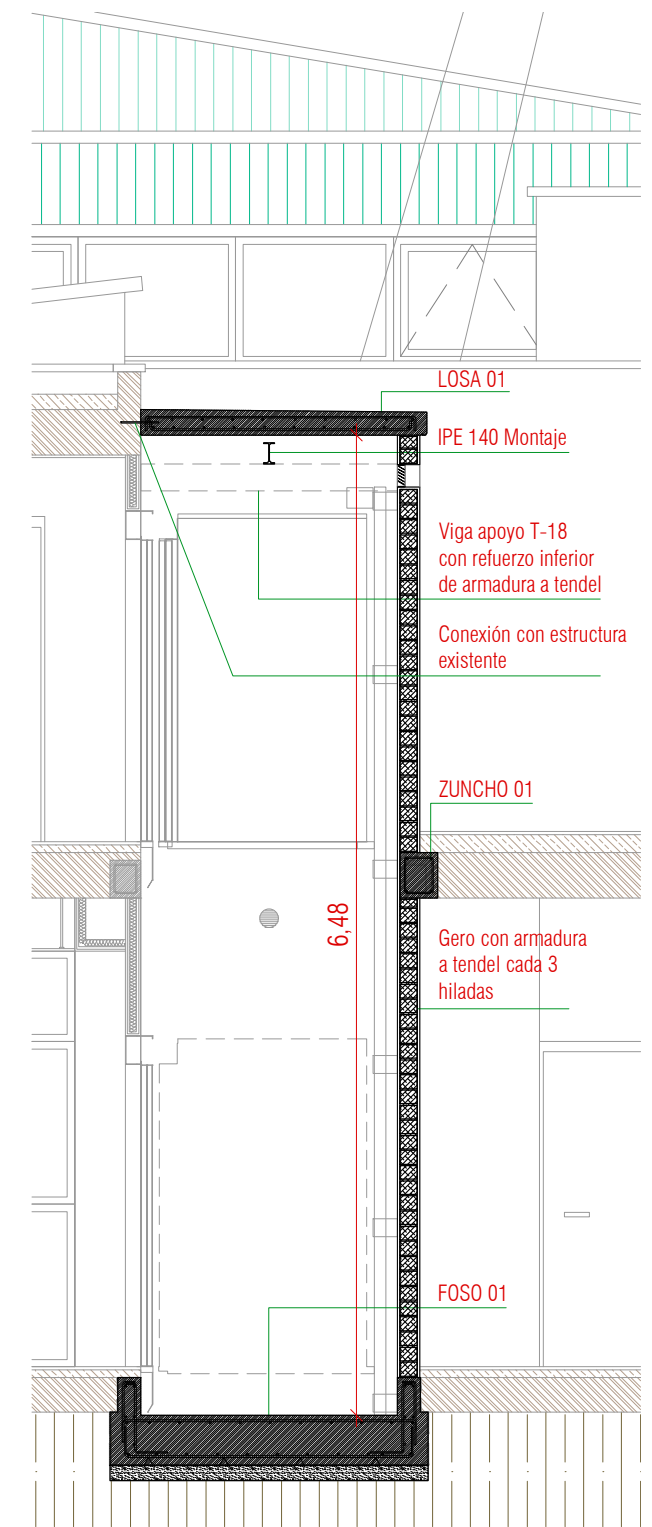


SECCIÓN HUECO ASCENSOR E:1/50

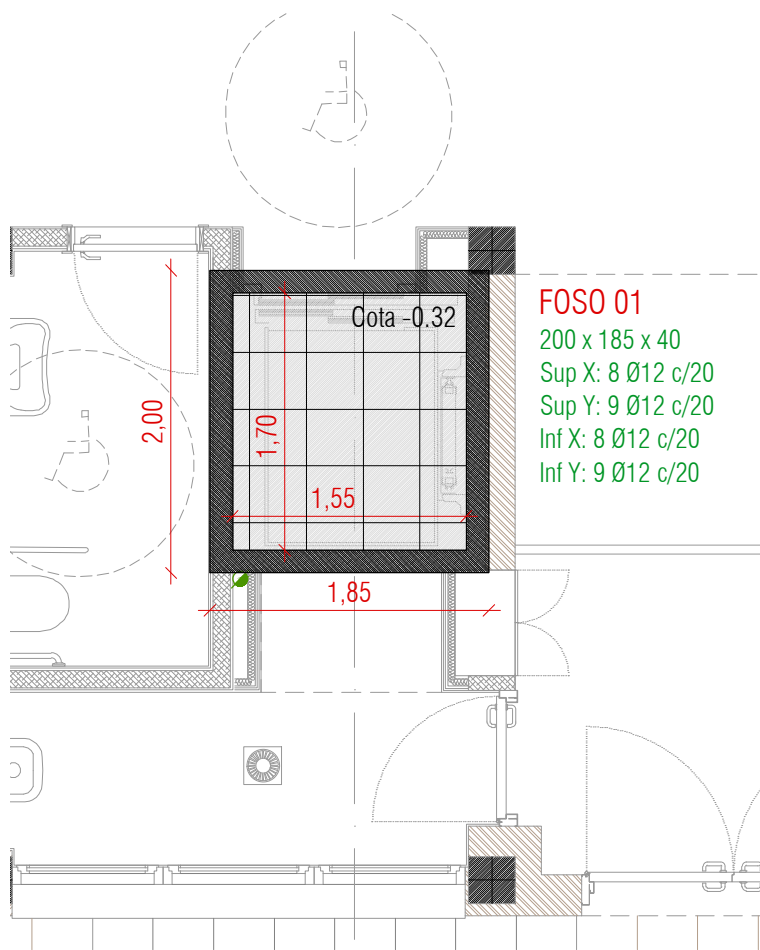


FOSO ASCENSOR PLANTA BAJA E:1/50

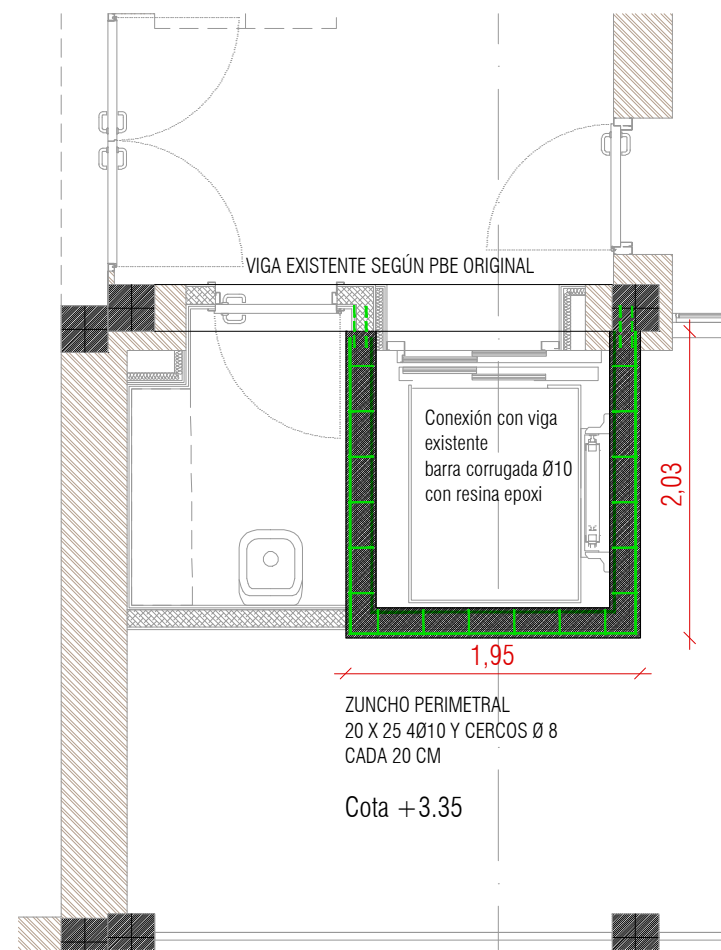


ZUNCHO ASCENSOR TECHO PLANTA BAJA E:1/50

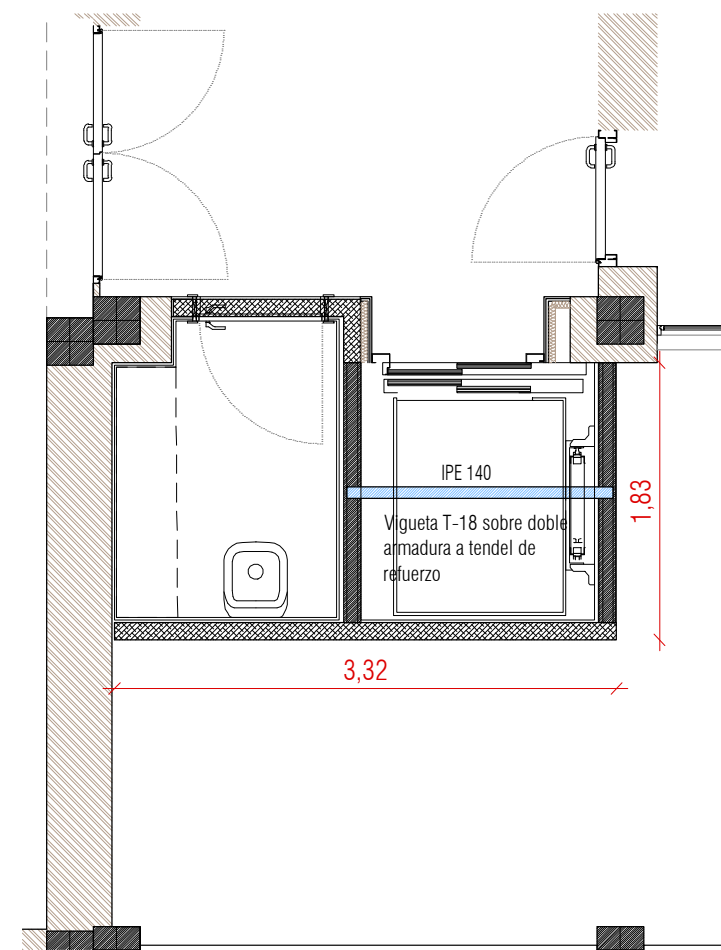



APOYO VIGA CARRIL DE MONTAJE E:1/50

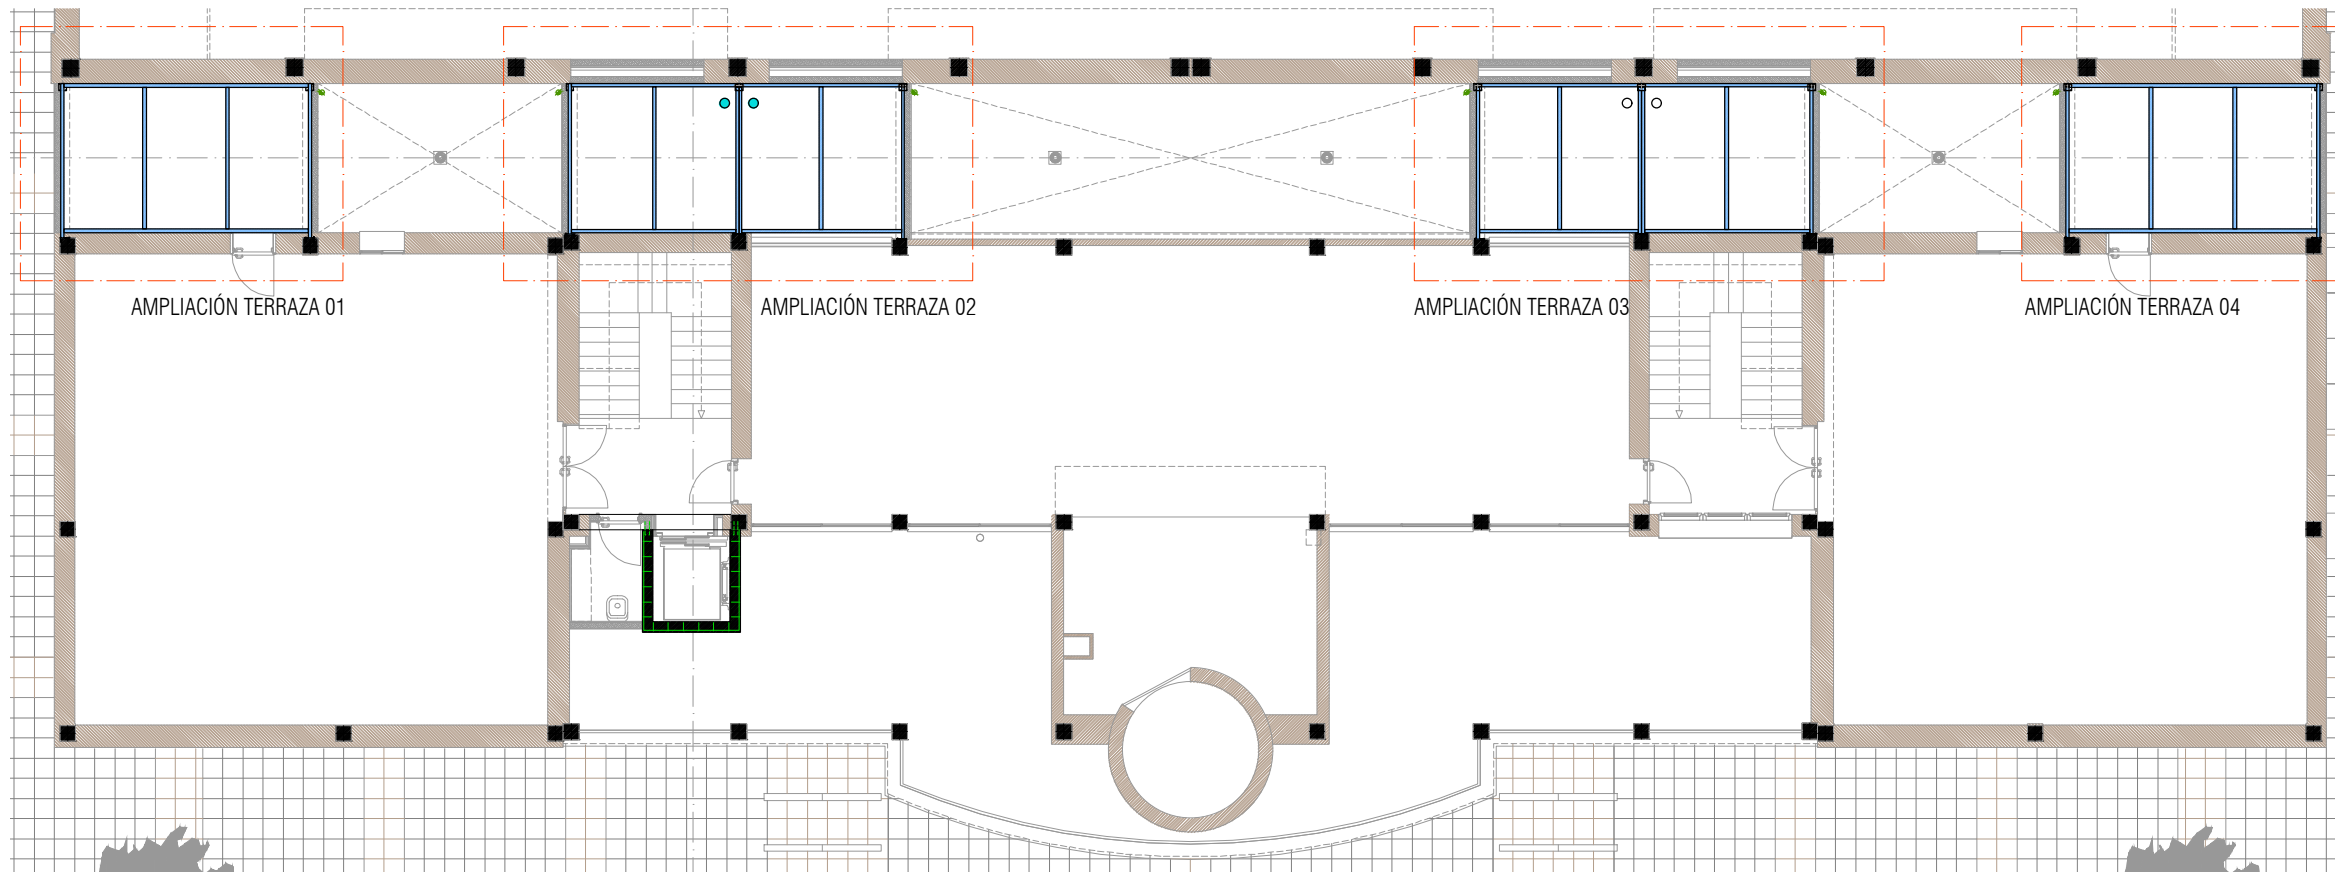


ESTRUCTURA AMPLIACIÓN PLANTA PRIMERA E:1/150

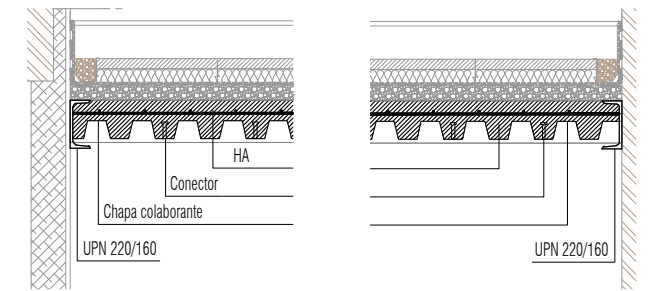


DETALLE CUBIERTA E:1/25

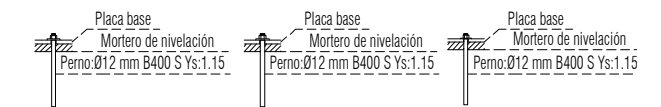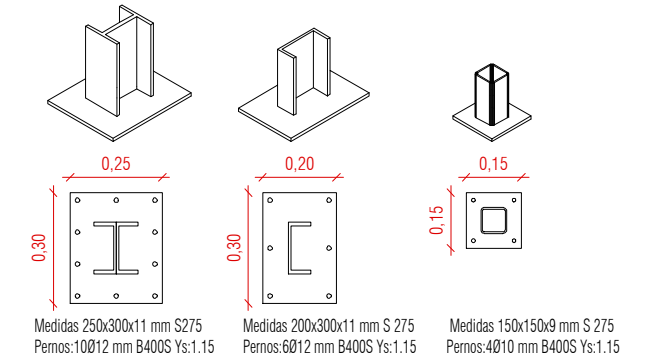


PLACA ANCLA. T01 PLACA ANCLA. T02 PLACA ANCLA. T03

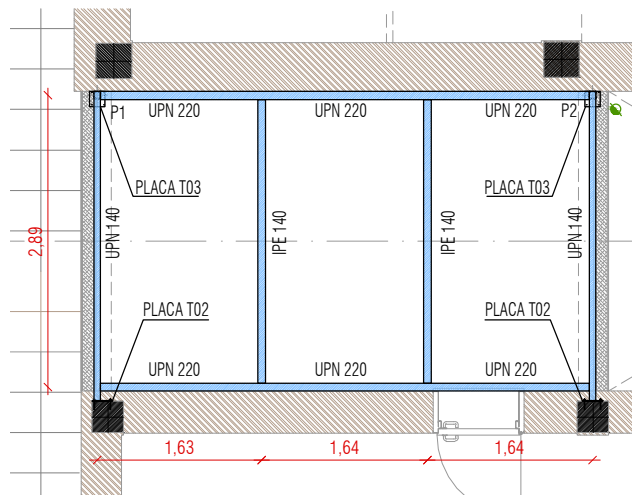


ESTRUCTURA AMPLIACIÓN TERRAZA 01 E:1/75

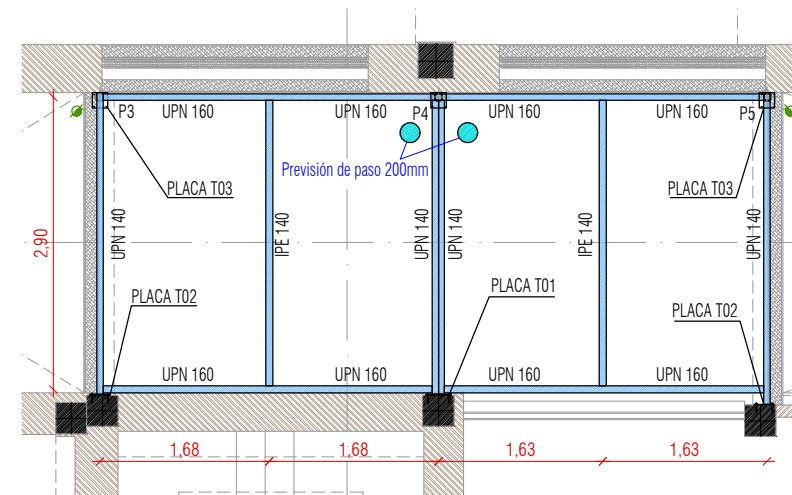


ESTRUCTURA AMPLIACIÓN TERRAZA 02 E:1/75

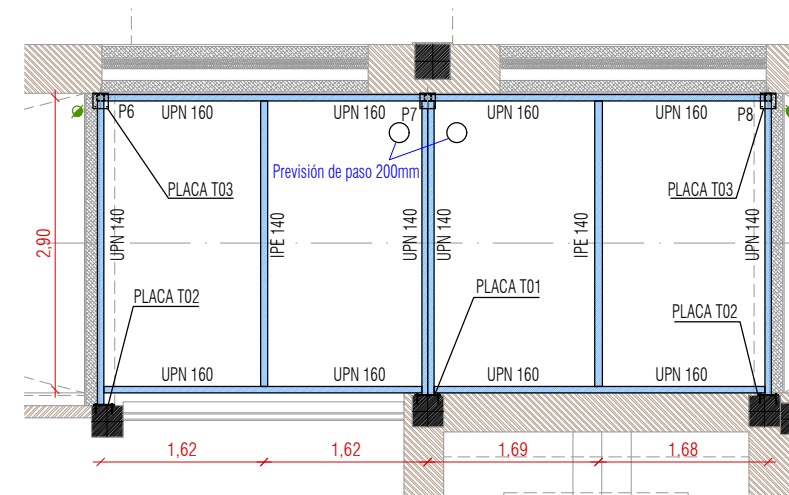


ESTRUCTURA AMPLIACIÓN TERRAZA 03 E:1/75

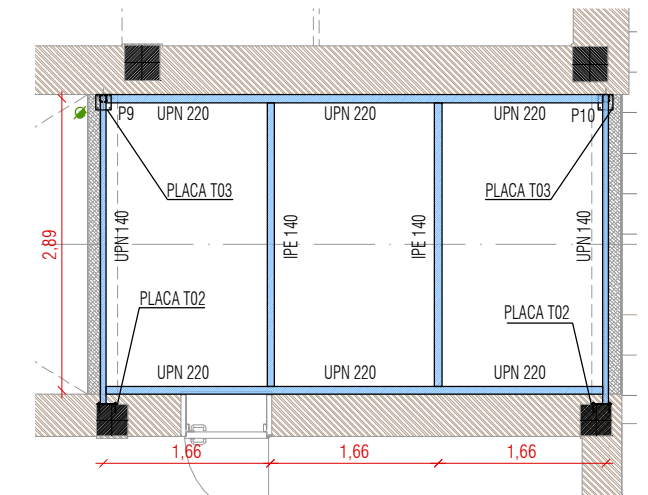


ESTRUCTURA AMPLIACIÓN TERRAZA 04 E:1/75

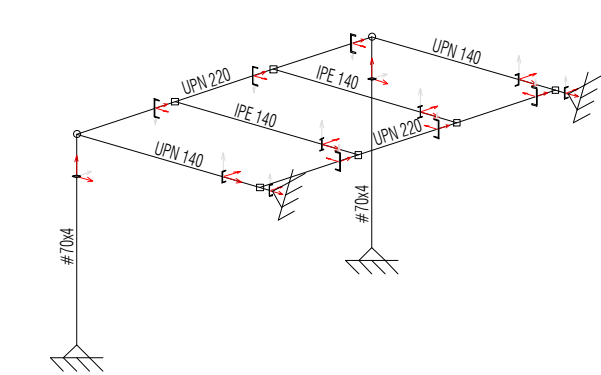


UNIFILAR AMPLIACIÓN TERRAZA 01

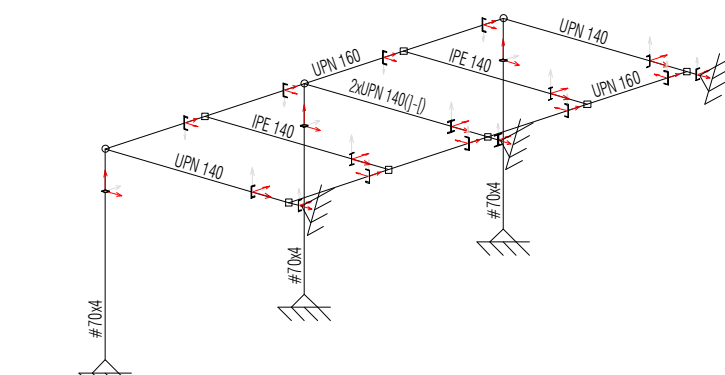

UNIFILAR AMPLIACIÓN TERRAZA 02

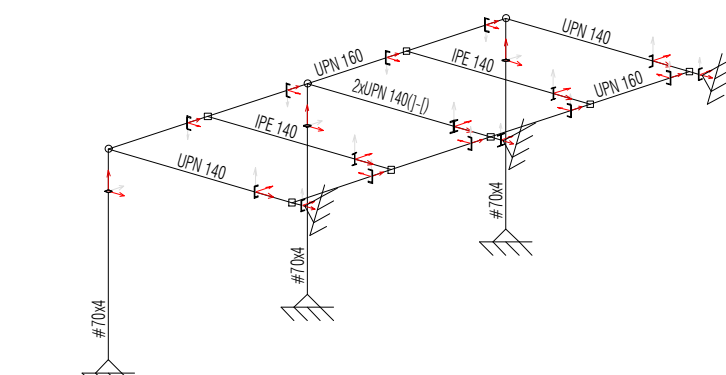


UNIFILAR AMPLIACIÓN TERRAZA 03

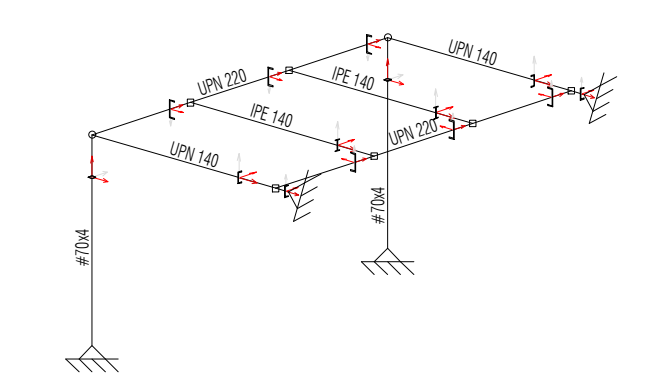

UNIFILAR AMPLIACIÓN TERRAZA 04






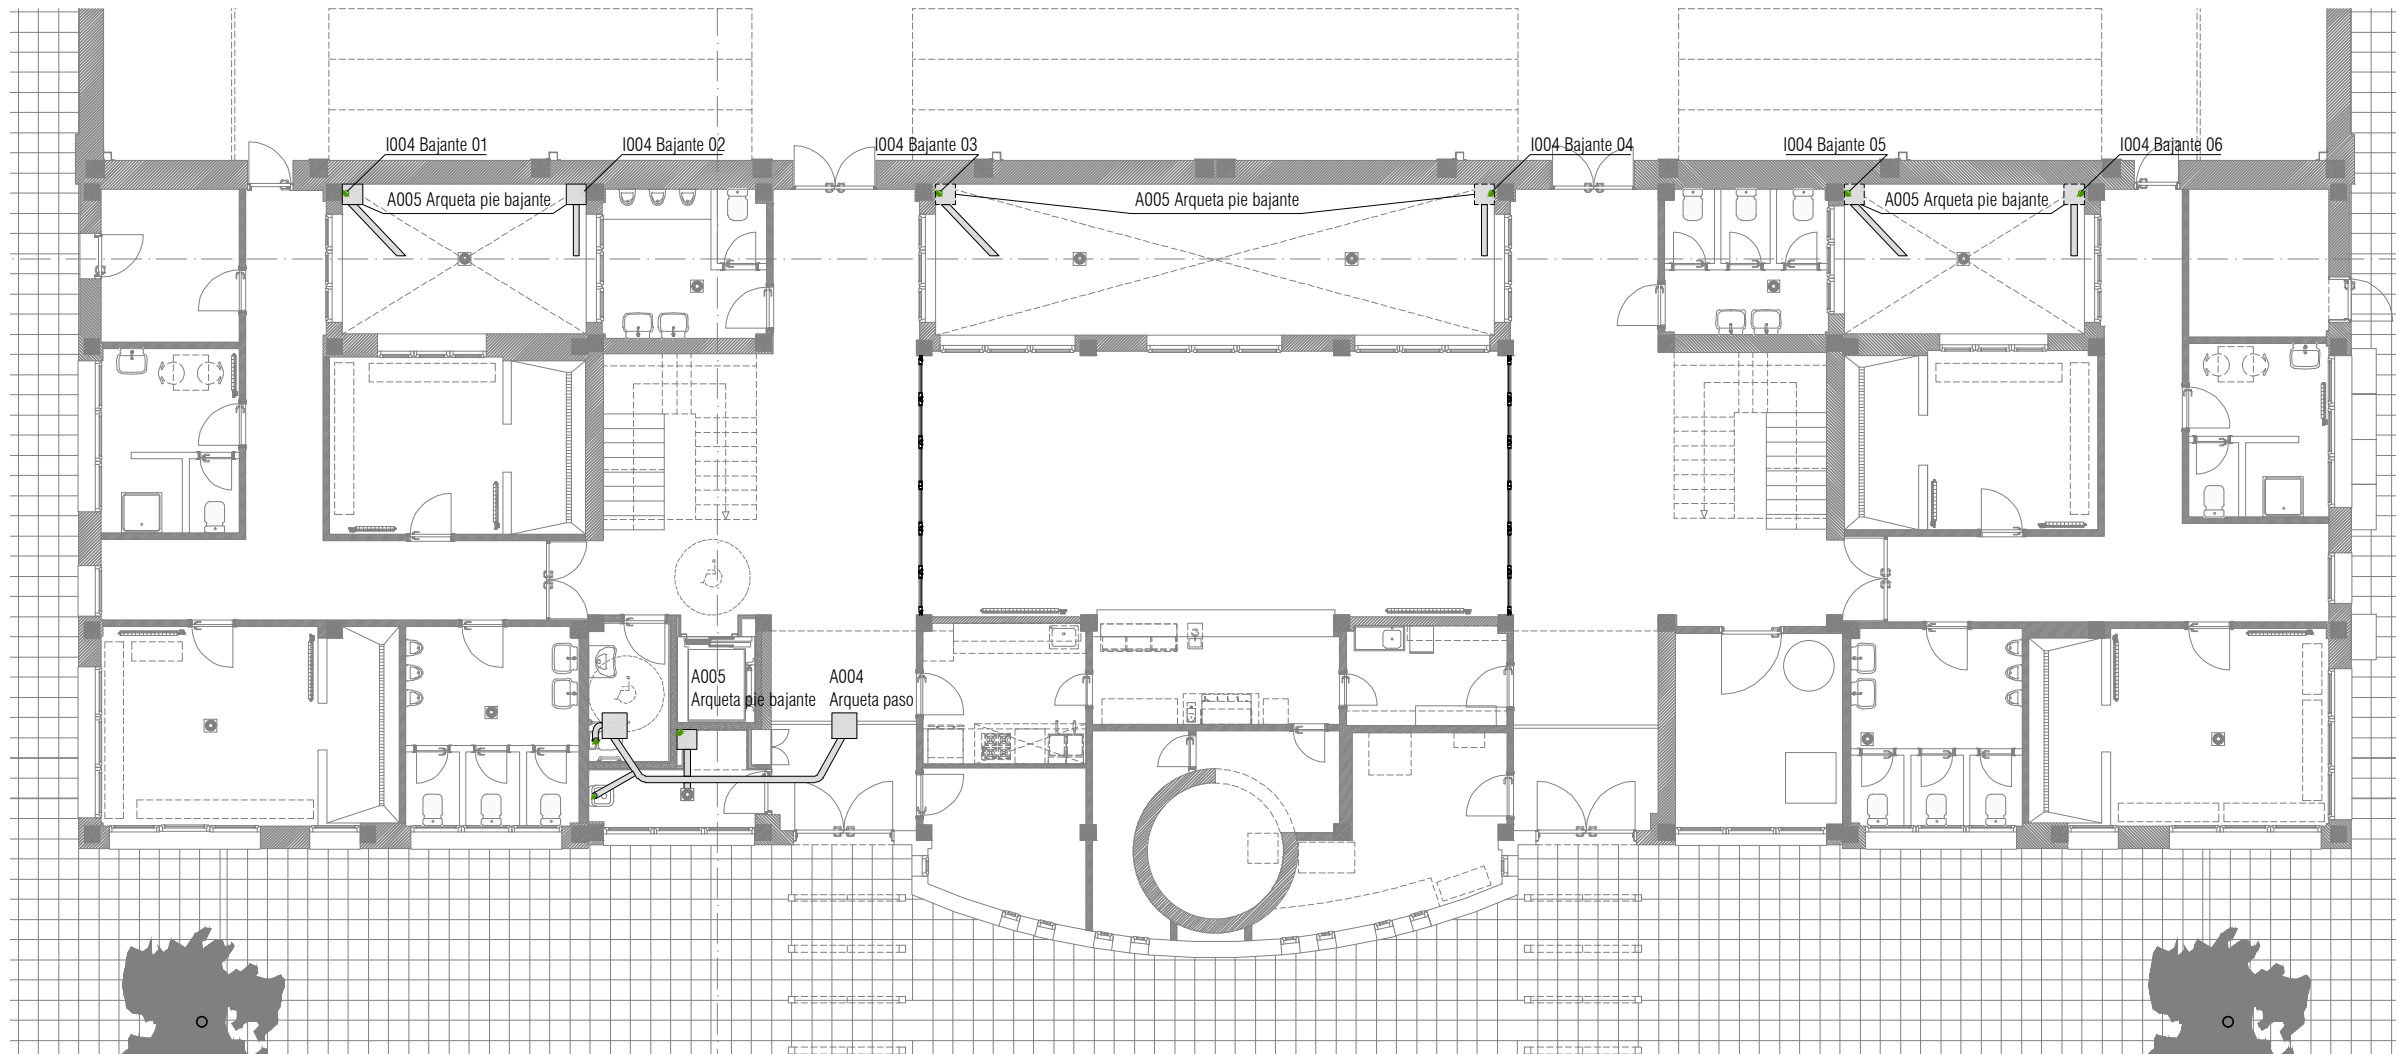


	I018/19/20 Conducto ventilación acero galvanizado
	I016 Ventilador helicocentrífugo.
	I017 Boca de ventilación.
	R010 F.T. registrable suspendido 60x60 periferia semiculta.
	R013 F.T. Cajón a dos caras.
	R013 F.T. Foseado a dos caras.
	I006 BF - Bajante fecales de PVC.
	I004 BP - Bajante de pluviales Acero prelacado.
	A004 Arqueta de paso
	A005 Arqueta pie de bajante
	A007 Sumidero sifónico.
	A006 Conducto saneamiento enterrado PVC
	Saneamiento enterrado existente según PBE original
	I005 Conducto para saneamiento colgado.
	Llave de paso.
	Tubería polietileno reticulado.
	Grifo.
	Codo con vuelta hacia arriba.
	Interruptor unipolar.
	Bases de enchufes 10A, 16A y 25A.
	Detector de presencia
	Punto de luz
	I016 Perfil LED
	I014 Foco empotrable LED
	I013 Luminaria downlight
	I017 Ventilador helicocentrífugo
	I015 Luminaria de emergencia
	Sistema de alarma aseo adaptado (mecanismo con pulsador y tirador) h100 cm del suelo

SANEAMIENTO ENTERRADO PLANTA BAJA E:1/150


LEYENDA

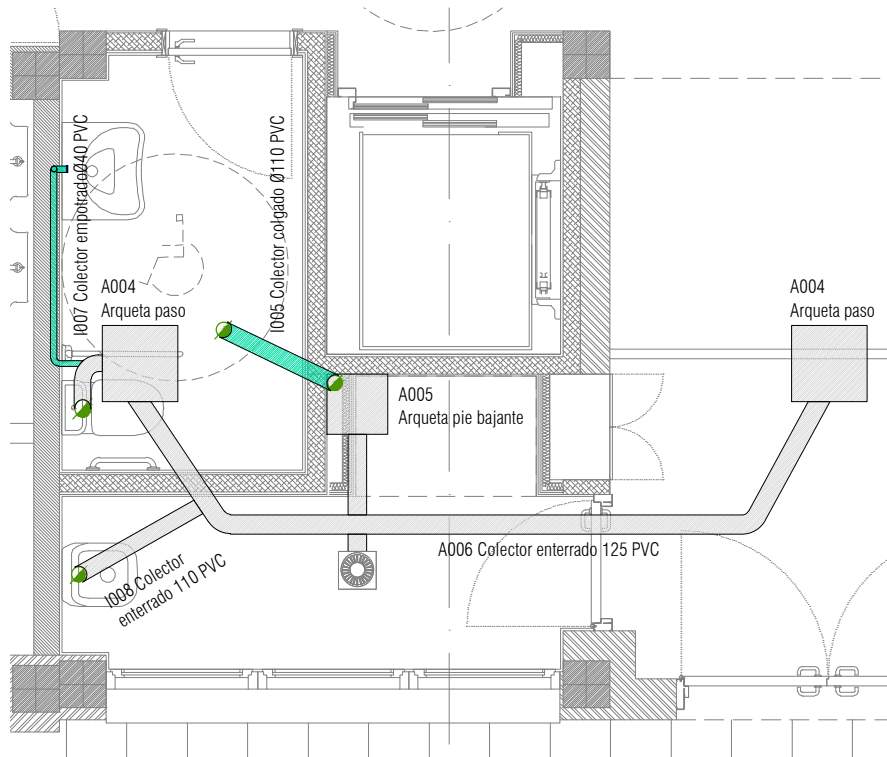


SANEAMIENTO COLGADO Y EMPOTRADO PLANTA BAJA E:1/50

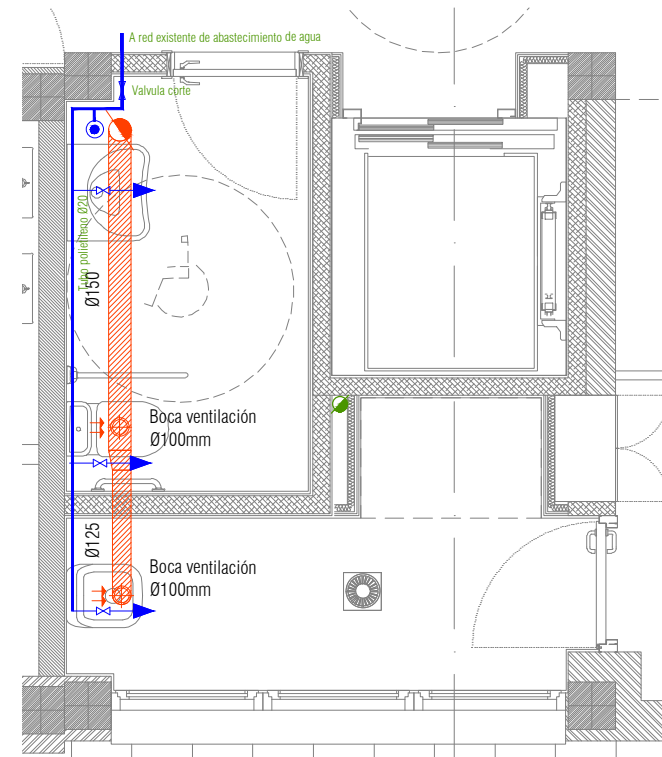

FONTANERÍA Y VENILACIÓN E:1/50

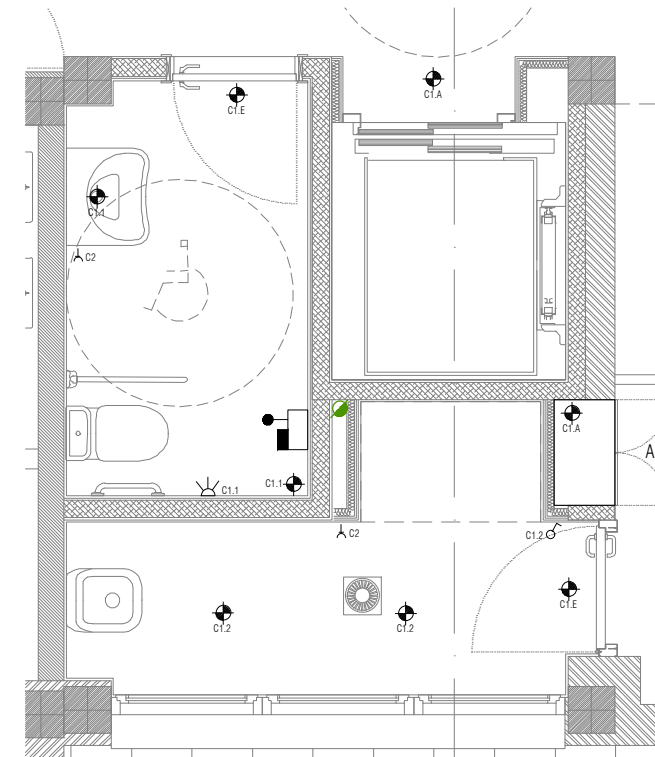

ELECTRICIDAD E:1/50

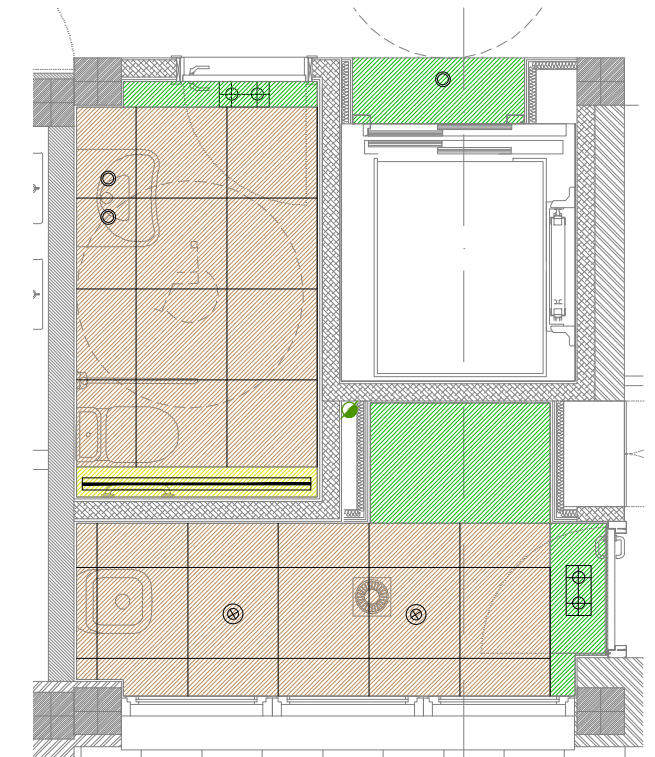

ILUMINACIÓN Y FALSOS TECHOS E:1/50

