



- E001: Vigas formadas por piezas simples de perfiles huecos acabados en caliente, acabado con imprimación antioxidante.
- E002: Viguetas formadas por piezas simples de perfiles laminados en caliente, acabado con imprimación antioxidante.
- E003: Pilares formados por piezas simples de perfiles laminados en caliente, acabado con imprimación antioxidante.
- E006: Losa maciza de hormigón armado de 15cm de espesor.
- FAR040: Hoja principal de fachada ventilada de 14 cm de espesor de fábrica de bloque cerámico aligerado machihembrado 30x19x14 cm.
- H004: Albarilla metálica, de chapa plegada de acero prelacado, con goterón, espesor 0.6mm, desarrollo 400mm y 4 pliegues.
- IC005: Difusor lineal de techo E-STAR-TR15 2V 1500 C/REG C/PL RAL 9005 o similar, con lamas horizontales regulables individualmente, 2000x50mm.
- IS003: Bajante en el interior del edificio para aguas residuales y pluviales de 110mm de diámetro.
- IS004: Colector suspendido de red horizontal, formado por tubo de PVC, de 110mm de diámetro.
- IV010: Conducto flexible de aluminio/poliéster.
- N001: Aislamiento térmico por el interior de la hoja exterior, formado por espuma rígida de poliuretano proyectado de 50mm.
- N002: Aislamiento térmico por el interior de la cubierta plana, formado por espuma rígida de poliuretano proyectado de 50mm.
- N003: Aislamiento térmico entre montantes en trasdosado autoportante de placas, formado por panel semirrígido de lana mineral, espesor 45mm.
- OO02: Cubierta plana no transitable, no ventilada, Deck, tipo convencional.
- OO03: Encuentro de cubierta plana no transitable, no ventilada, con paramento vertical. Impermeabilización con láminas asfálticas.
- OO06: Encuentro de cubierta plana no transitable, no ventilada, con paramento vertical. Impermeabilización con láminas asfálticas.
- OO08: Cubierta plana no transitable, no ventilada, con solado tipo, tipo convencional. Impermeabilización con láminas asfálticas, tipo bicapa.
- RO01: Trasdoso autoportante de placas de yeso laminado formado por placas de 12.5mm de espesor cada una.
- RO02: Trasdoso autoportante de placas de yeso laminado formado por placas de 12.5mm de espesor cada una, con una placa tipo normal y una placa tipo hidrolugado.
- RO03: Pavimento de linóleo, acústico, de 4mm de espesor, acabado liso, color a elegir.
- RO04: Base de mortero autonivelante de cemento para pavimento interior, de 50mm de espesor, con previa aplicación de la imprimación.
- RO06: Formación de revestimiento continuo de mortero de cemento blanco, de 15mm de espesor.
- RO07: Revestimiento interior con mosaico de gres porcelánico, acabado mate o natural, con teselas de 50x50x5mm mortadas sobre una malla.
- RO08: Falso techo continuo adosado, liso, constituido por estructura metálica de acero galvanizado y placas de yeso laminado.
- RO11: Falso techo continuo suspendido, liso, constituido por estructura metálica de acero galvanizado y placas de yeso laminado.
- RO12: Falso techo registrable suspendido, constituido por estructura metálica vista y lamas verticales de superficie lisa, de aluminio lacado y de 100mm de anchura, separadas 100mm.
- RO18: Espejo incoloro, de 1000x1000 mm y 5mm de espesor, con cantado perimetral.

LEYENDA DETALLES

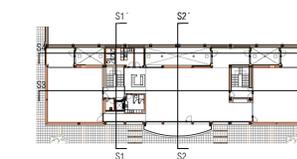

- Chapa plegada
- Aislamiento de PUR proyectado 10cm
- Termocaula cerámica 300x190x4 40mm revestida de mortero
- Aislamiento de lana de roca
- Aislamiento de planchas rígidas de XPS 18cm.
- Hormigón armado
- Mortero de formación de pendientes
- Mortero de agarre
- Capa de compresión
- Hormigón ciclópeo existente
- Lámina impermeabilizante
- Falso techo STU Silent Distance C o similar
- Encachado de graves 20cm
- Hormigón armado existente
- Terrazo existente
- Termocaula existente
- Placa de cartón yeso
- Placa de cartón yeso hidroluga
- Placa de melamina

LEYENDA
*El contenido de este documento ha sido sometido a un proceso de seudonimización de datos en cumplimiento de lo dispuesto en el Reglamento Europeo de Protección de Datos (GDPR/1379)

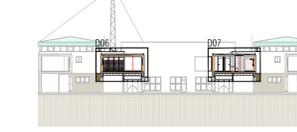

PBE FASE II REMODELACIÓN DEL PABELLÓN POLIDEPORTIVO MUNICIPAL DE EL BURGOS DE EBRO




T. 916 011 464 C/Algar 110, Edif. Zaragoza
E. 916 446 867 Plaza Abula nº12, Centro de Cita, Zaragoza

DIRECCIÓN: C/CIERRES DE ARAGÓN Nº4 EL BURGOS DE EBRO (ZARAGOZA), SPAIN
PROMOTORES: ESCUELA ARAGONESA DE EL BURGOS DE EBRO
EQUIPO REDACTOR:


ALBAÑILERÍA
SECCIÓN 04
E: 1/75

REF. 2021_35 FECHA: 2022/09


15
NÚMERO DE PLANO
15
C05

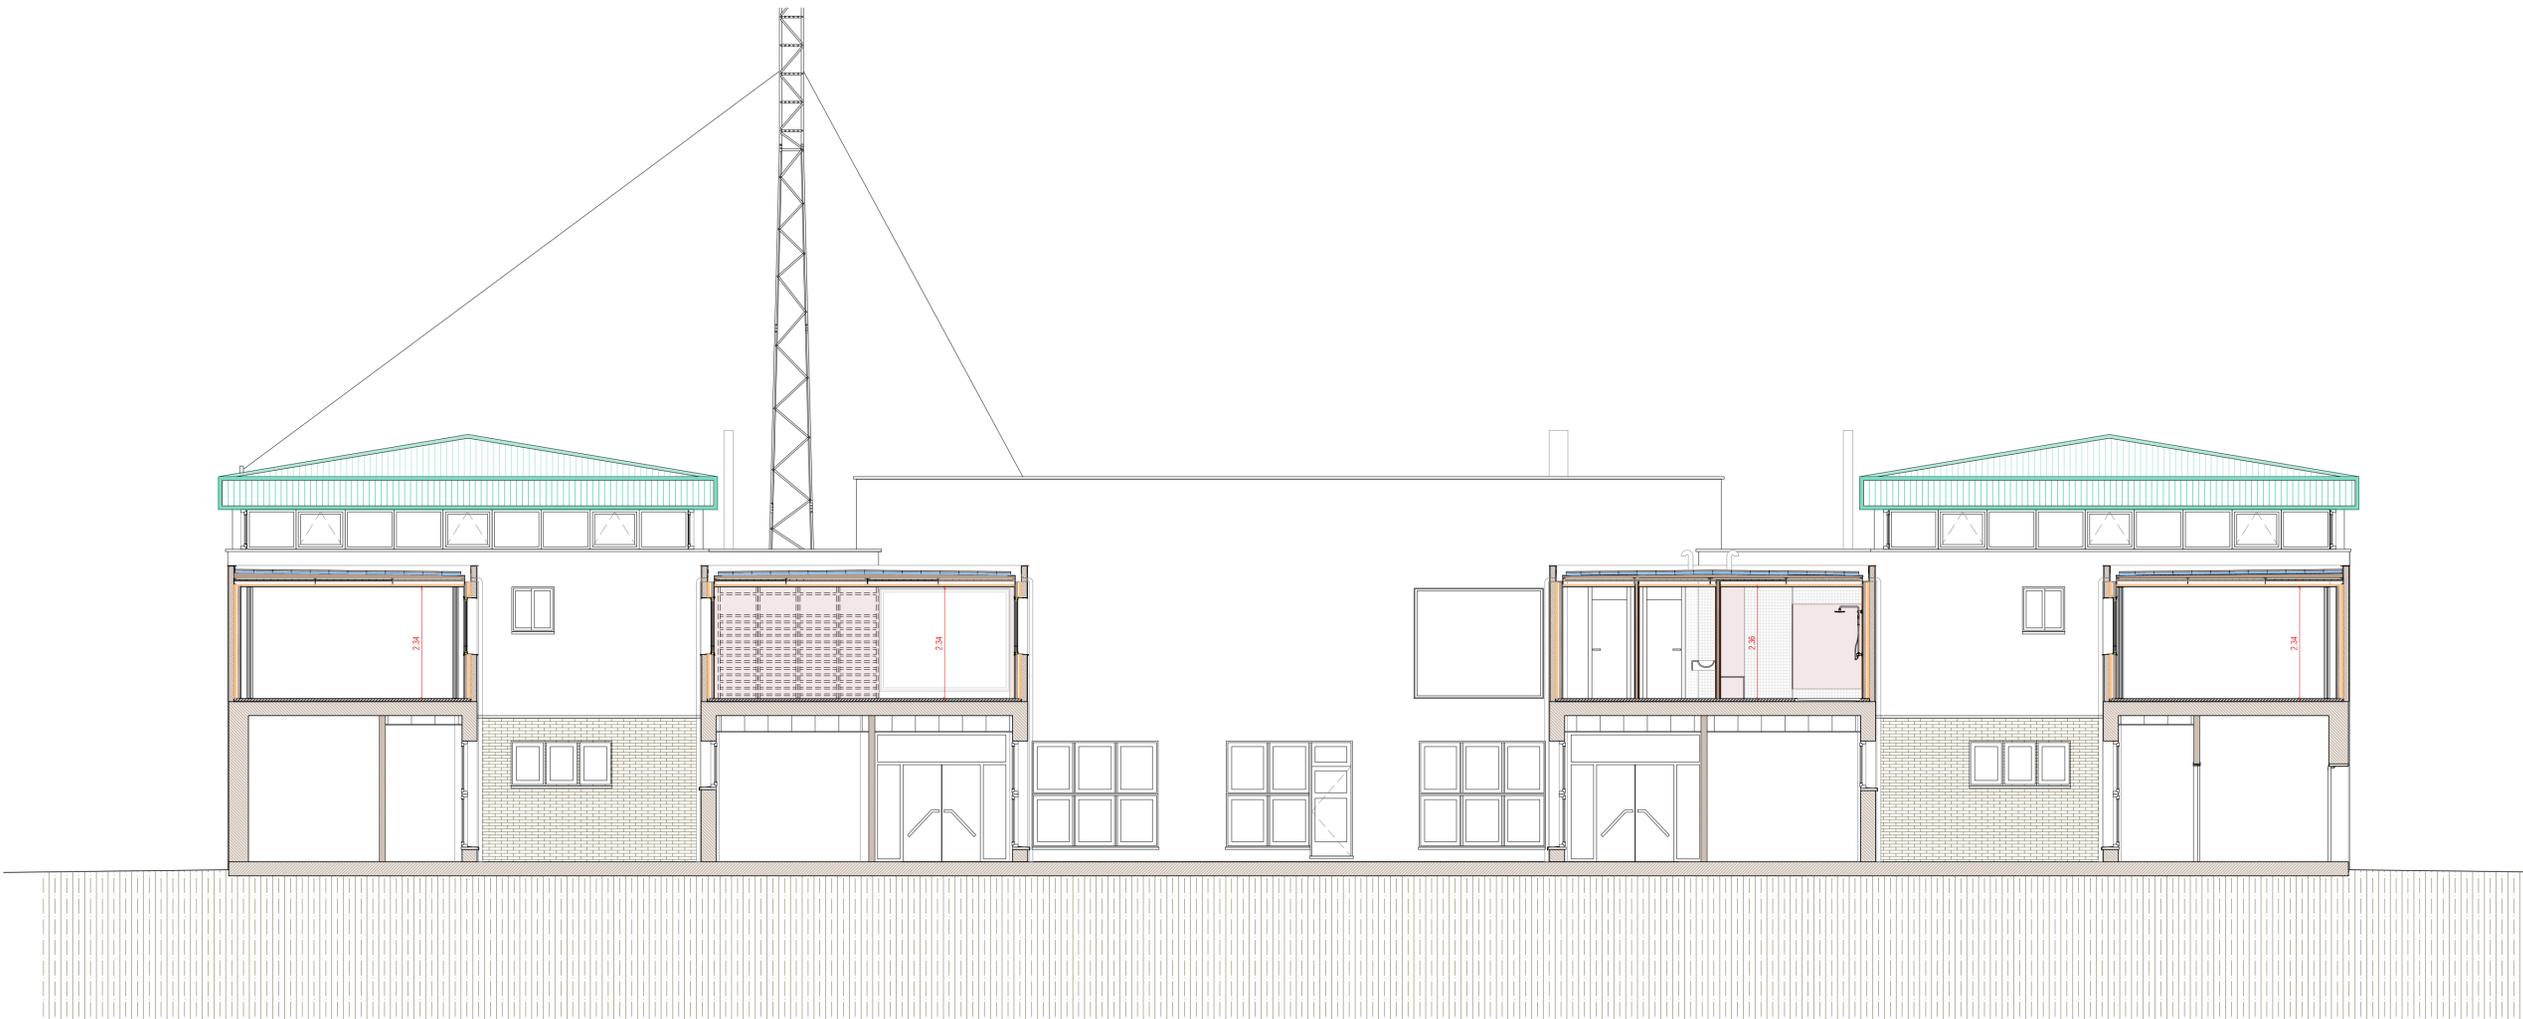

SECCIÓN 04

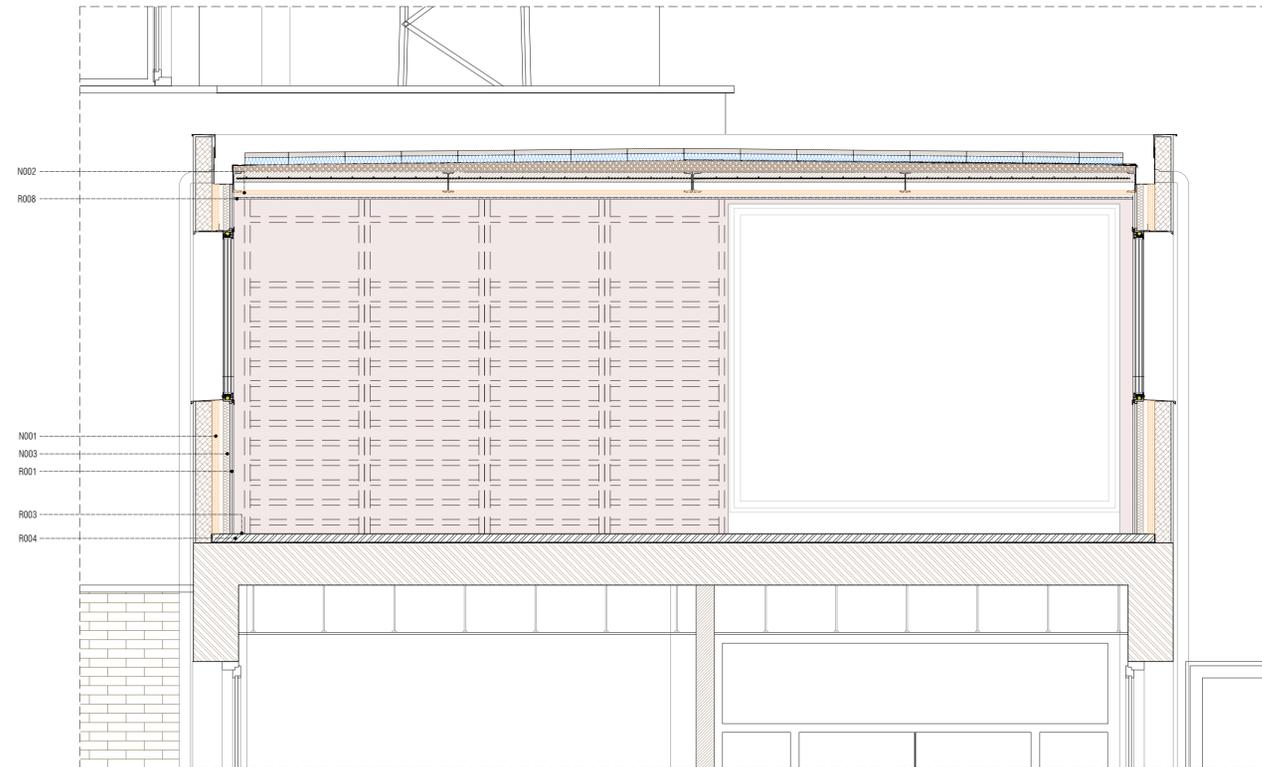

DETALLE 06

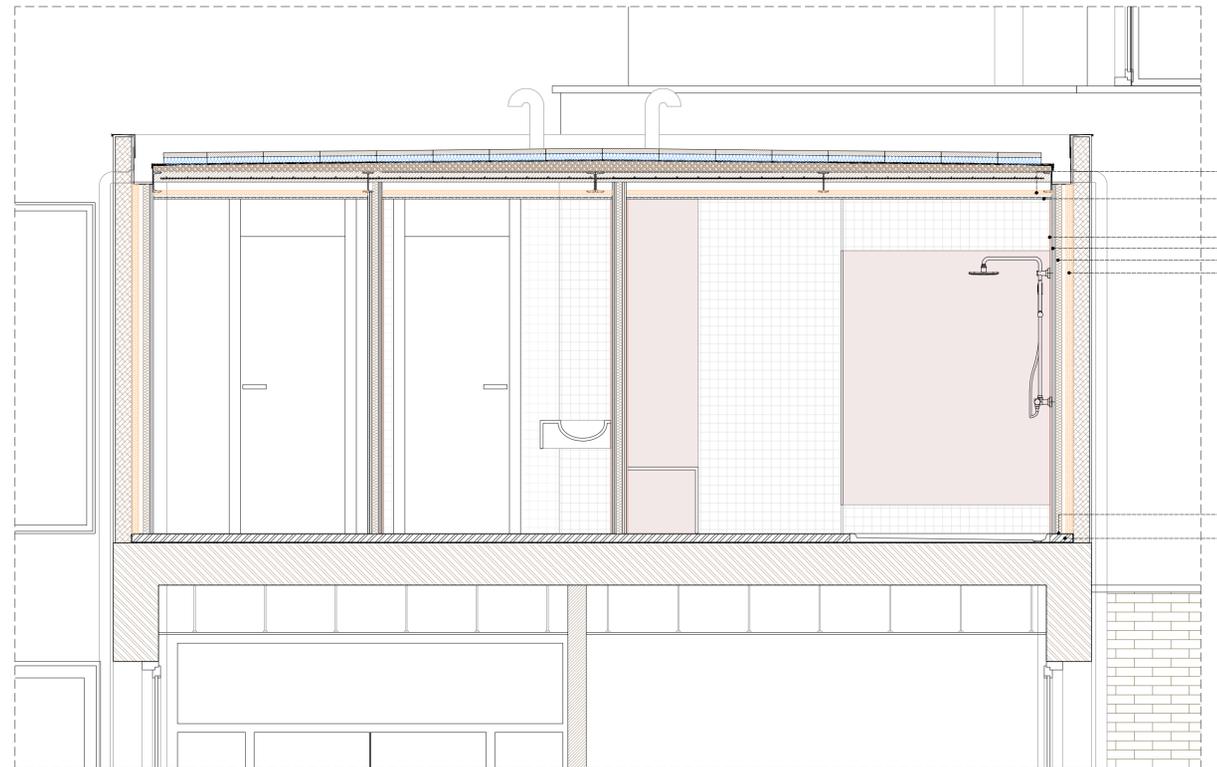

DETALLE 07