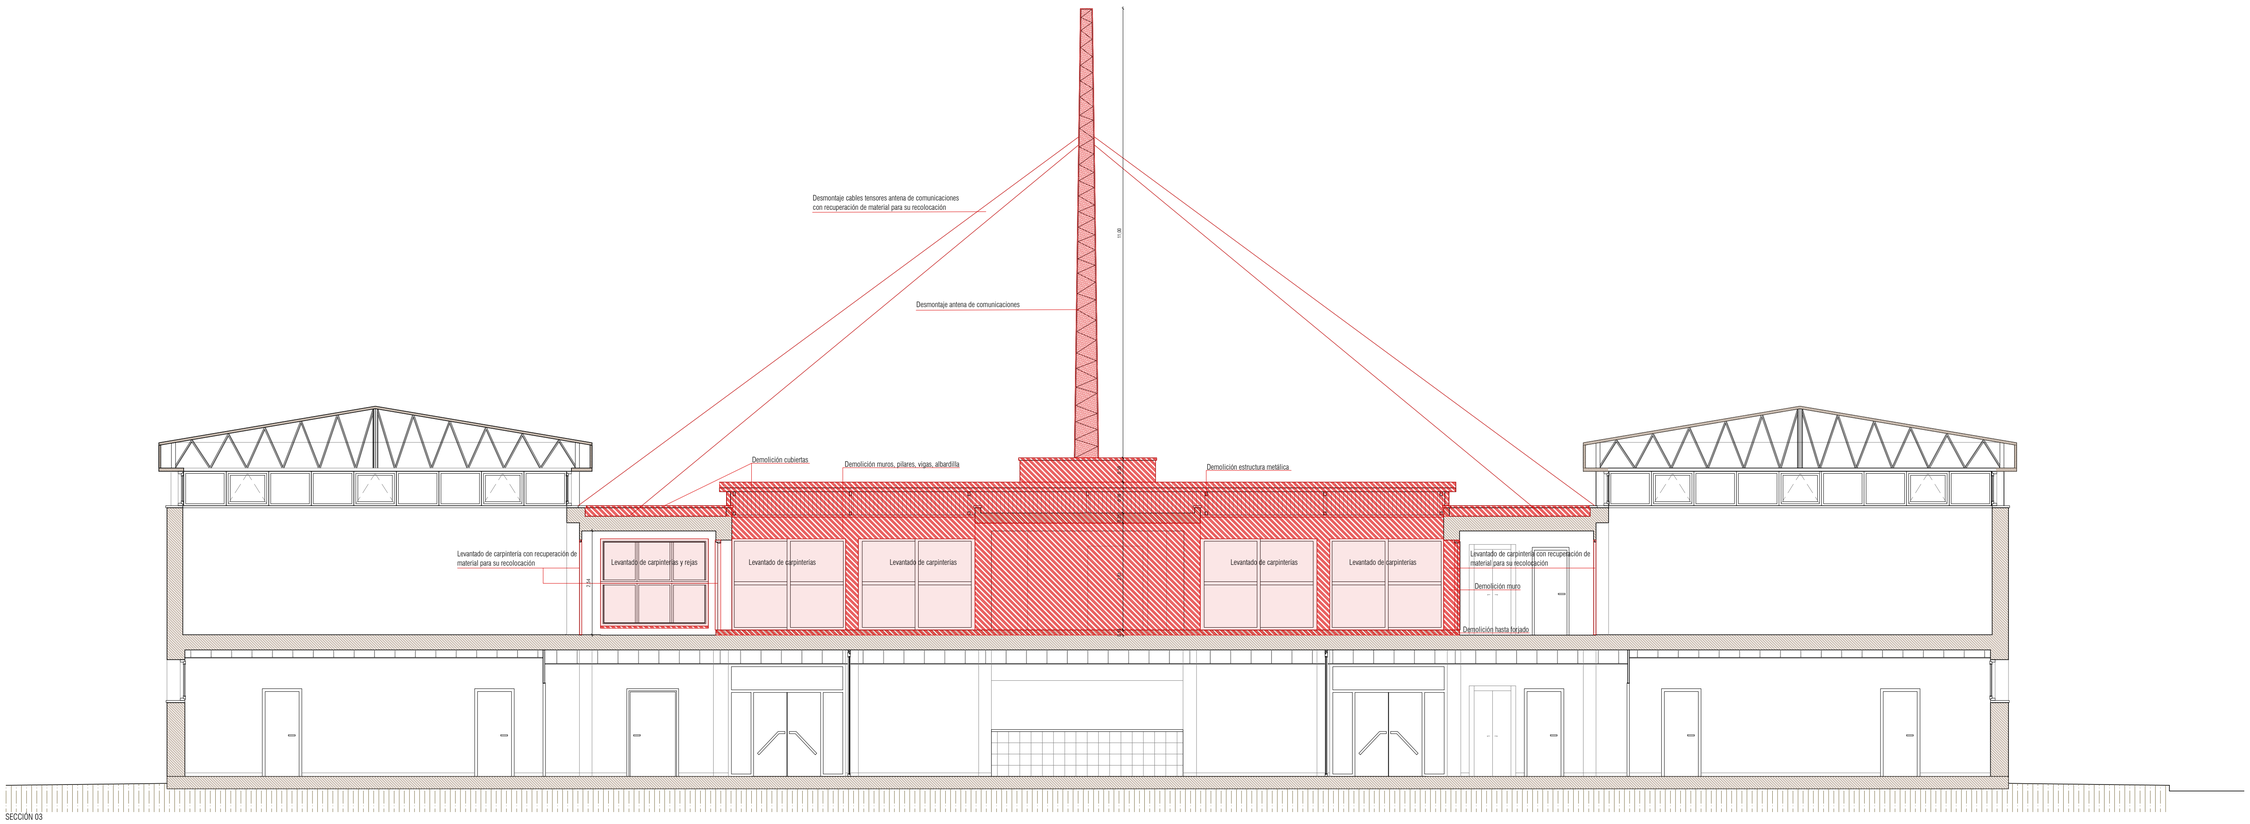

SECCIÓN 03

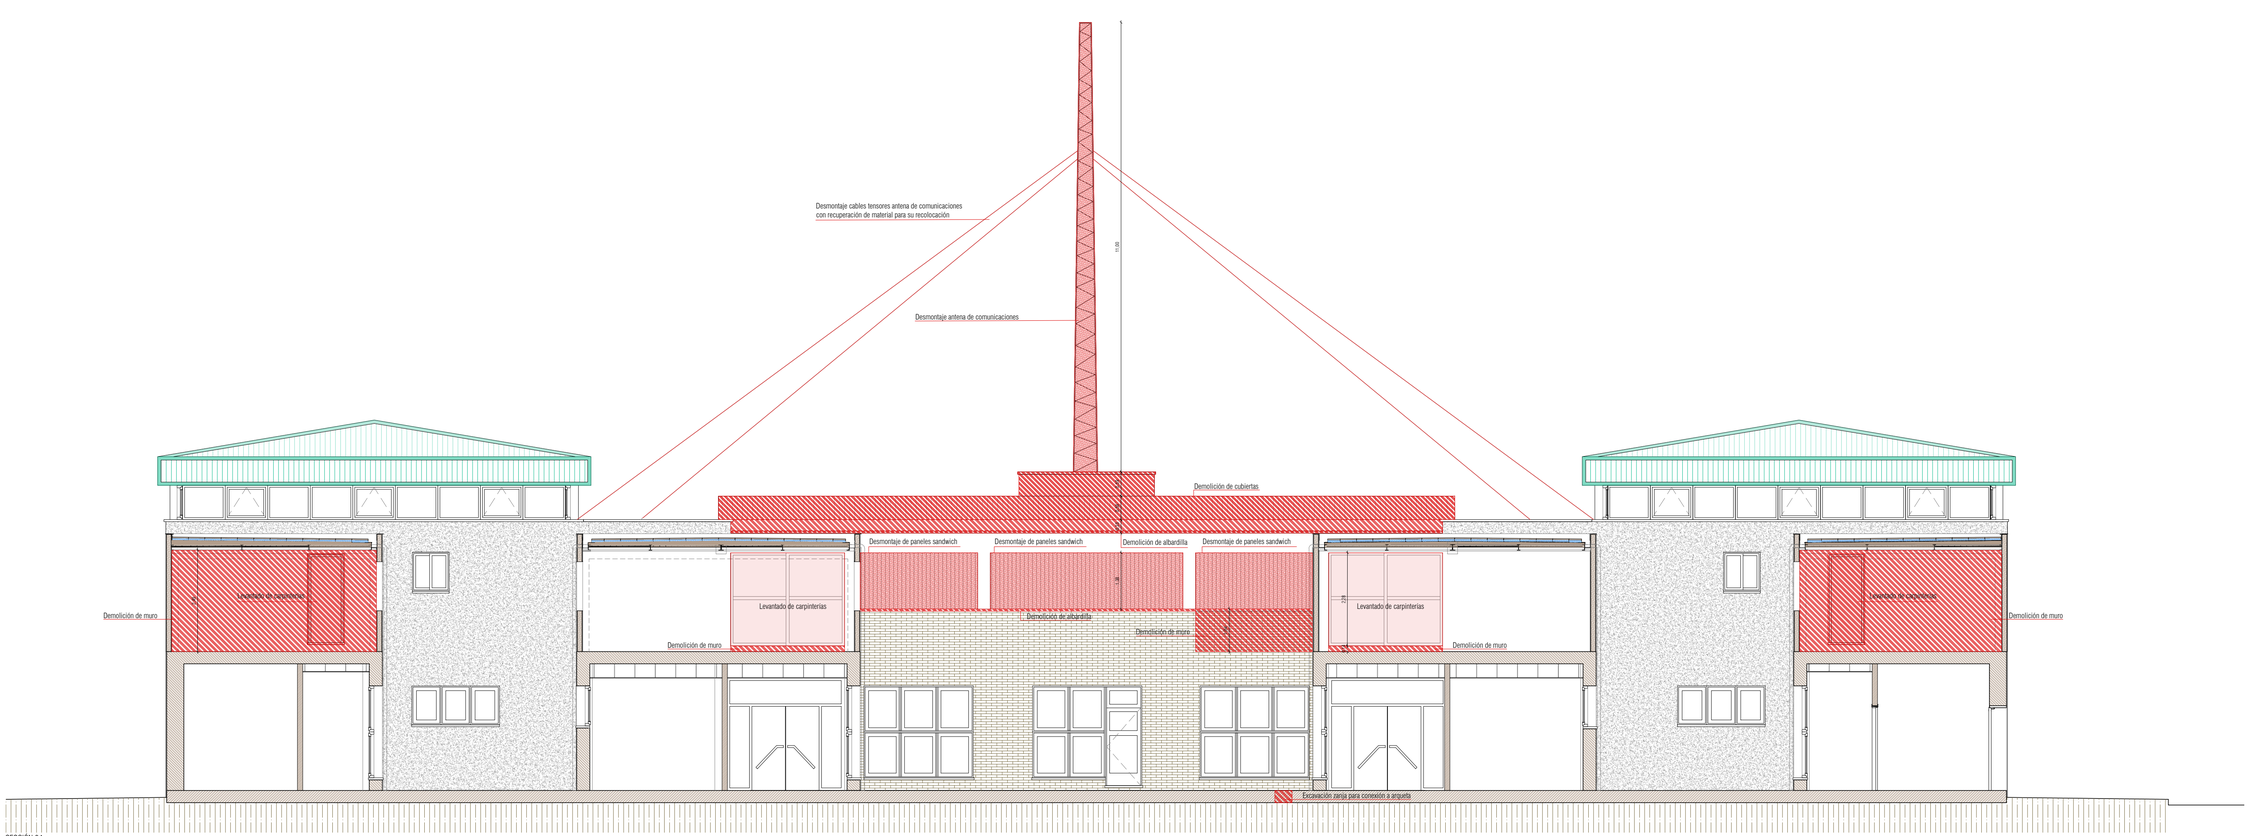

SECCIÓN 04

VISTA 21

VISTA 20

VISTA 19

FOTOGRAFÍAS ESTADO ACTUAL

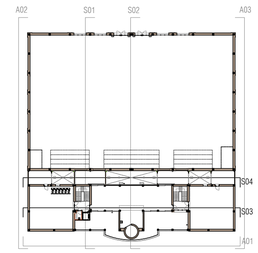

ALZADOS Y SECCIONES

Excavación cimentación

Levantado de pavimento

Apertura huecos

Demolición

Desmontaje

LEYENDA

*El contenido de este documento ha sido sometido a un proceso de seudonimización de datos en cumplimiento de lo dispuesto en el Reglamento Europeo de Protección de Datos (2016/679)

PBE FASE II REMODELACIÓN DEL PABELLÓN POLIDEPORTIVO MUNICIPAL DE EL BURGO DE EBRO

GRUPO GEN ARQUITECTURA

T. 876 611 464
T. 876 446 967

C/Baja nº10, Epila, Zaragoza
Plaza Adula nº12, Fuentes de Ebro, Zaragoza

DIRECCIÓN: C/ CORTES DE ARAGÓN Nº84, EL BURGO DE EBRO (ZARAGOZA), 50730
PROMOTORES: EXCMO. AYUNTAMIENTO DE EL BURGO DE EBRO
EQUIPO REDACTOR: xxxxxxxxxx

NÚMERO DE PLANO: 06

ESTADO ACTUAL

SECCIONES LONGITUDINALES

DIN A1 1/75
DIN A3 1/150

E: 1/75

REF. 2021_35 FECHA 2022/09

EA05