

VI. PLANOS

ÍNDICE PLANOS

SITUACIÓN


01. SITUACIÓN Y EMPLAZAMIENTO

ESTADO ACTUAL


01. ESTADO ACTUAL. PLANTA BAJA. COTAS Y SUPERFICIES
02. ESTADO ACTUAL. PLANTA PRIMERA. COTAS Y SUPERFICIES
03. ESTADO ACTUAL. PLANTA CUBIERTA
04. ESTADO ACTUAL. ALZADO. FACHADA PRINCIPAL
05. ESTADO ACTUAL. SECCIÓN 1-1
06. ESTADO ACTUAL. SECCIÓN 2-2
07. ESTADO ACTUAL. PLANTA BAJA. INSTALACIÓN ELÉCTRICA
08. ESTADO ACTUAL. PLANTA PRIMERA. INSTALACIÓN ELÉCTRICA
09. ESTADO ACTUAL. PLANTA BAJA. INSTALACIÓN DE FONTANERÍA
10. ESTADO ACTUAL. PLANTA PRIMERA. INSTALACIÓN DE FONTANERÍA
11. ESTADO ACTUAL. PLANTA BAJA. INSTALACIÓN DE SANEAMIENTO
12. ESTADO ACTUAL. PLANTA PRIMERA. INSTALACIÓN DE SANEAMIENTO

ESTADO REFORMADO


01. ESTADO REFORMADO. PLANTA BAJA. COTAS Y SUPERFICIES
02. ESTADO REFORMADO. PLANTA PRIMERA. COTAS Y SUPERFICIES
03. ESTADO REFORMADO. PLANTA CUBIERTA
04. ESTADO REFORMADO. ALZADO. FACHADA PRINCIPAL

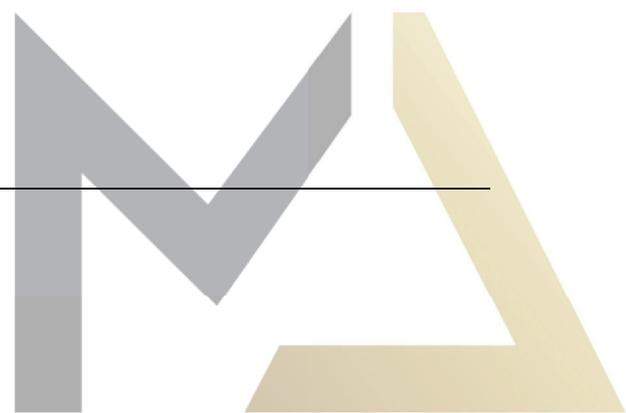

- 05. ESTADO REFORMADO. SECCIÓN 1-1
- 06. ESTADO REFORMADO. SECCIÓN 2-2
- 07. ESTADO REFORMADO. PLANTA BAJA. INSTALACIÓN ELÉCTRICA
- 08. ESTADO REFORMADO. PLANTA PRIMERA. INSTALACIÓN ELÉCTRICA
- 09. ESTADO REFORMADO. PLANTA BAJA. PROTECCIÓN CONTRA INCENDIOS
- 10. ESTADO REFORMADO. PLANTA PRIMERA. PROTECCIÓN CONTRA INCENDIOS
- 11. ESTADO REFORMADO. PLANTA BAJA. INSTALACIÓN DE FONTANERÍA
- 12. ESTADO REFORMADO. PLANTA PRIMERA. INSTALACIÓN DE FONTANERÍA
- 13. ESTADO REFORMADO. PLANTA BAJA. INSTALACIÓN DE SANEAMIENTO
- 14. ESTADO REFORMADO. PLANTA PRIMERA. INSTALACIÓN DE SANEAMIENTO
- 15. ESTADO REFORMADO. PLANTA BAJA. INSTALACIÓN DE CLIMATIZACIÓN Y VENTILACIÓN
- 16. ESTADO REFORMADO. PLANTA PRIMERA. INSTALACIÓN DE CLIMATIZACIÓN Y VENTILACIÓN

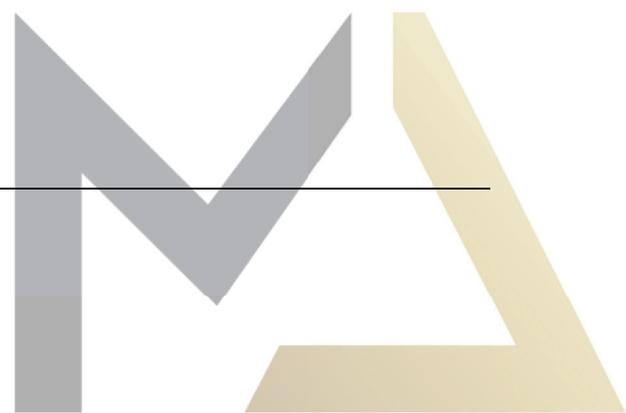

SITUACIÓN E.:S/E

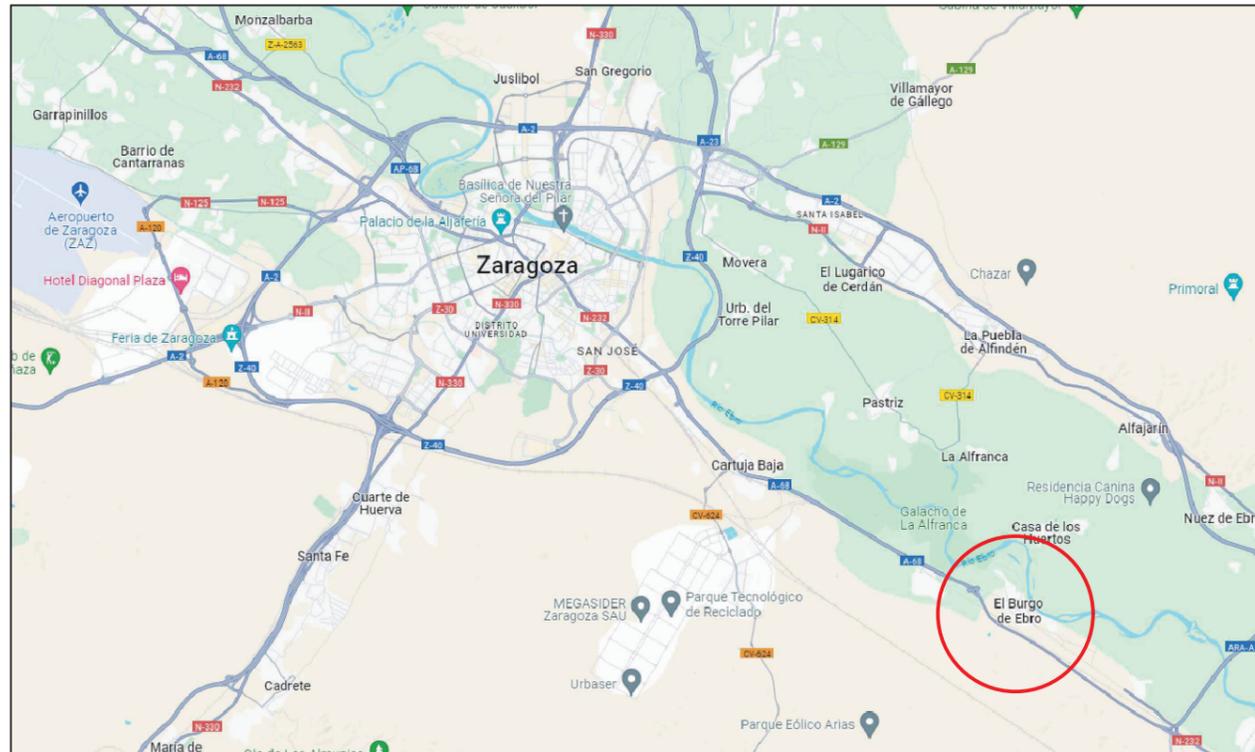


LEYENDA



OBJETO DE PROYECTO

EMPLAZAMIENTO E.:S/E

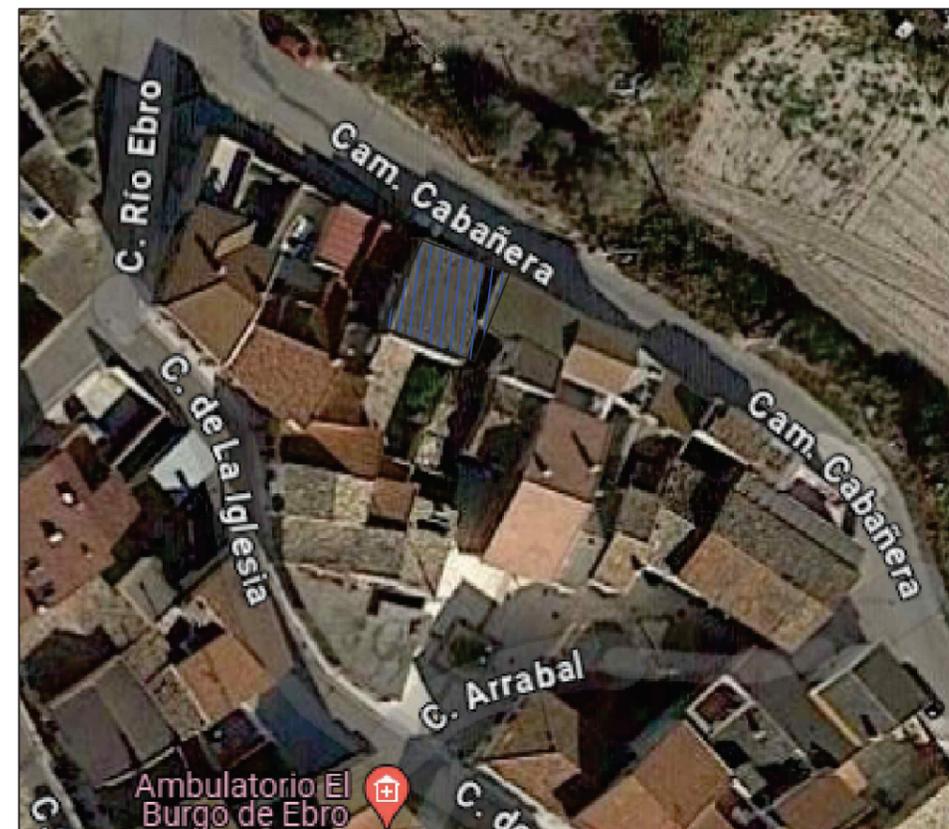

PROYECTO DE ACONDICIONAMIENTO Y ACTIVIDAD DE LOCAL PARA OBRADOR PASTELERÍA

Camino Cabañera s/n
CP 50730 El Burgo de Ebro (Zaragoza)

S 01



MARZO 2024 DIN A3 E:S/E

SITUACIÓN Y EMPLAZAMIENTO

Promotor:
GASTROEVENTOS EBRO S.L
B70872924
C/ de la Iglesia nº7, puerta trasera
50730 El Burgo de Ebro

xxxxxxxxxxxxx
Ingeniero Industrial Col.
COIAR nº: xxxxxx

Consta la firma

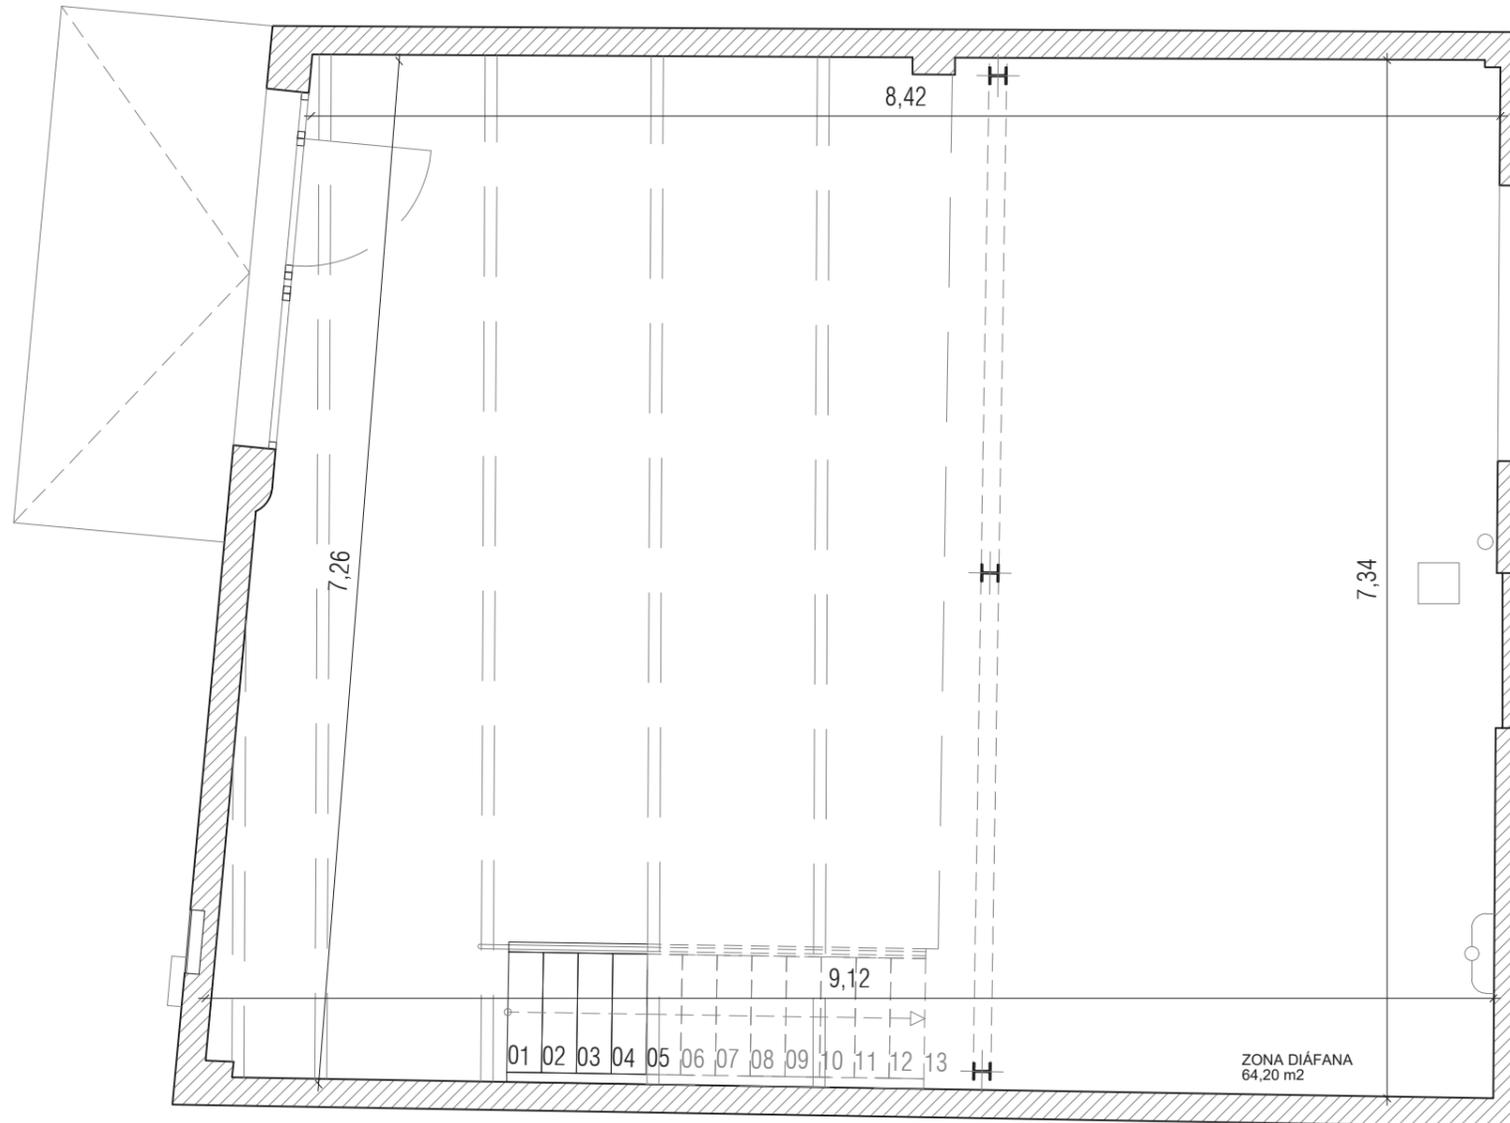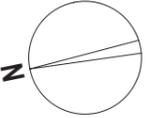

PROYECTO DE ACONDICIONAMIENTO
Y ACTIVIDAD DE LOCAL PARA
OBRADOR PASTELERÍA

Camino Cabañera s/n
CP 50730 El Burgo de Ebro (Zaragoza)

EA 01

MARZO 2024

DIN A3 E:1/50



**PLANTA BAJA
COTAS Y SUPERFICIES**

Promotor:
GASTROEVENTOS EBRO S.L
B70872924
C/ de la Iglesia nº7, puerta trasera
50730 El Burgo de Ebro

xxxxxxxxxxxxx
Ingeniero Industrial Col.
CÓIAR nº: xxxxxx

Consta la firma

	Superficie Útil (m ²)	Superficie Construida (m ²)
PB	64,20	70,90
Zona diáfana	64,20	-
P1	28,08	31,74
Zona diáfana	24,66	-
Baño	3,42	-
TOTAL	92,28	102,64

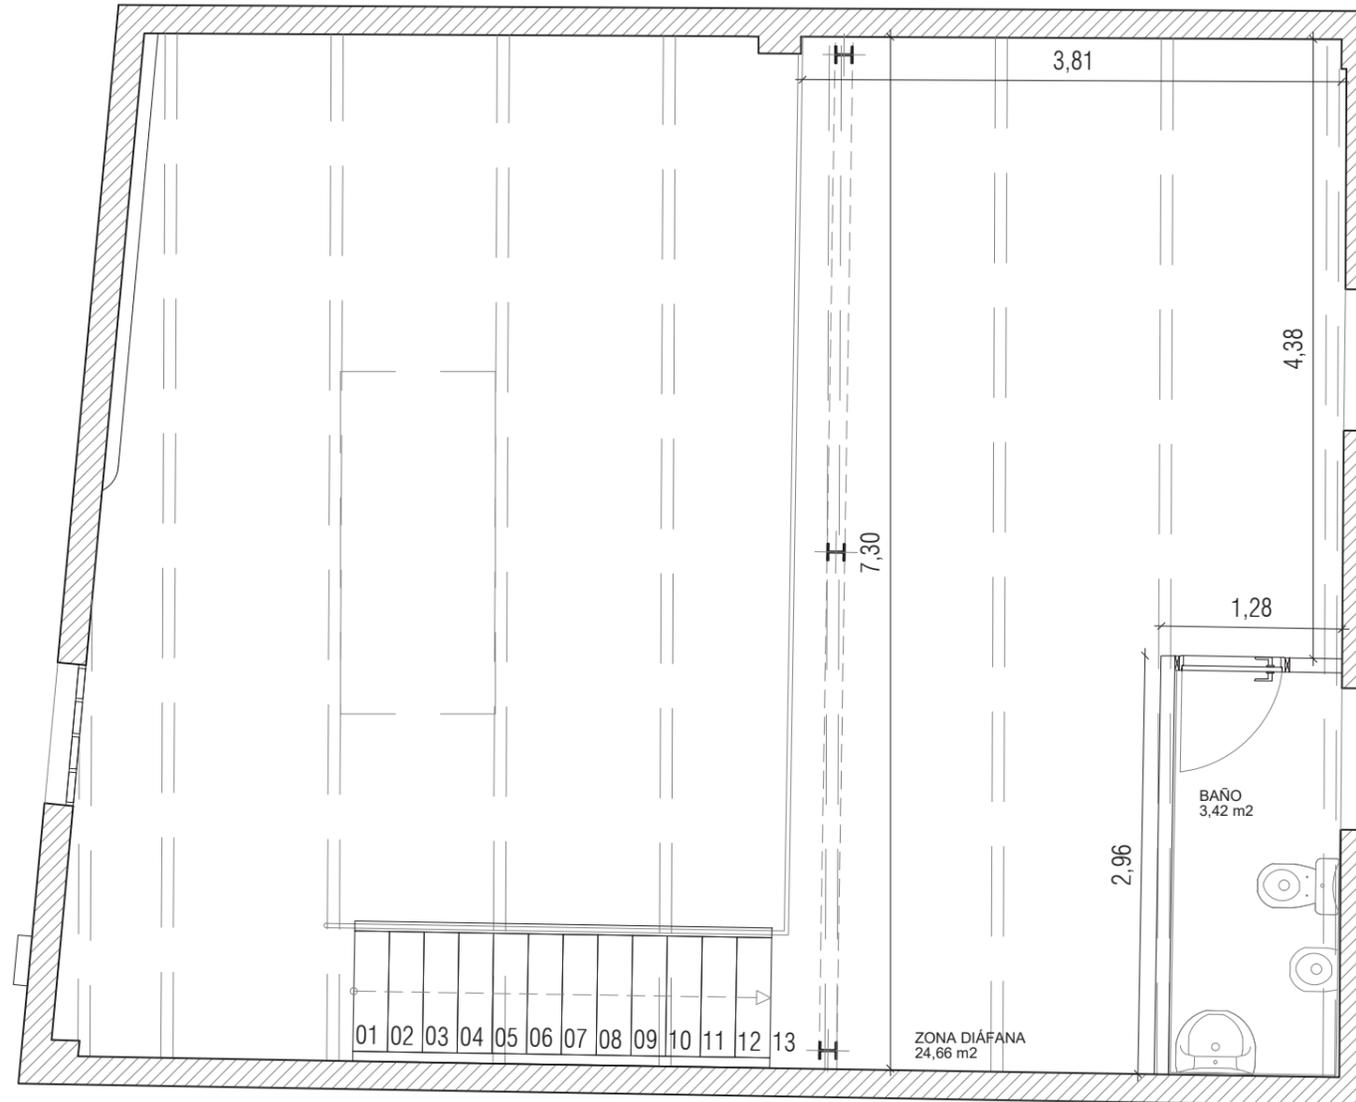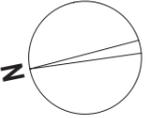

PROYECTO DE ACONDICIONAMIENTO
Y ACTIVIDAD DE LOCAL PARA
OBRADOR PASTELERÍA

Camino Cabañera s/n
CP 50730 El Burgo de Ebro (Zaragoza)

EA 02

MARZO 2024

DIN A3 E:1/50



**PLANTA PRIMERA
COTAS Y SUPERFICIES**

Promotor:
GASTROEVENTOS EBRO S.L
B70872924
C/ de la Iglesia nº7, puerta trasera
50730 El Burgo de Ebro

xxxxxxxxxxxxx
Ingeniero Industrial Col.
CÓIAR nº: xxxxxx

Consta la firma

	Superficie Útil (m ²)	Superficie Construida (m ²)
PB	64,20	70,90
Zona diáfana	64,20	-
P1	28,08	31,74
Zona diáfana	24,66	-
Baño	3,42	-
TOTAL	92,28	102,64

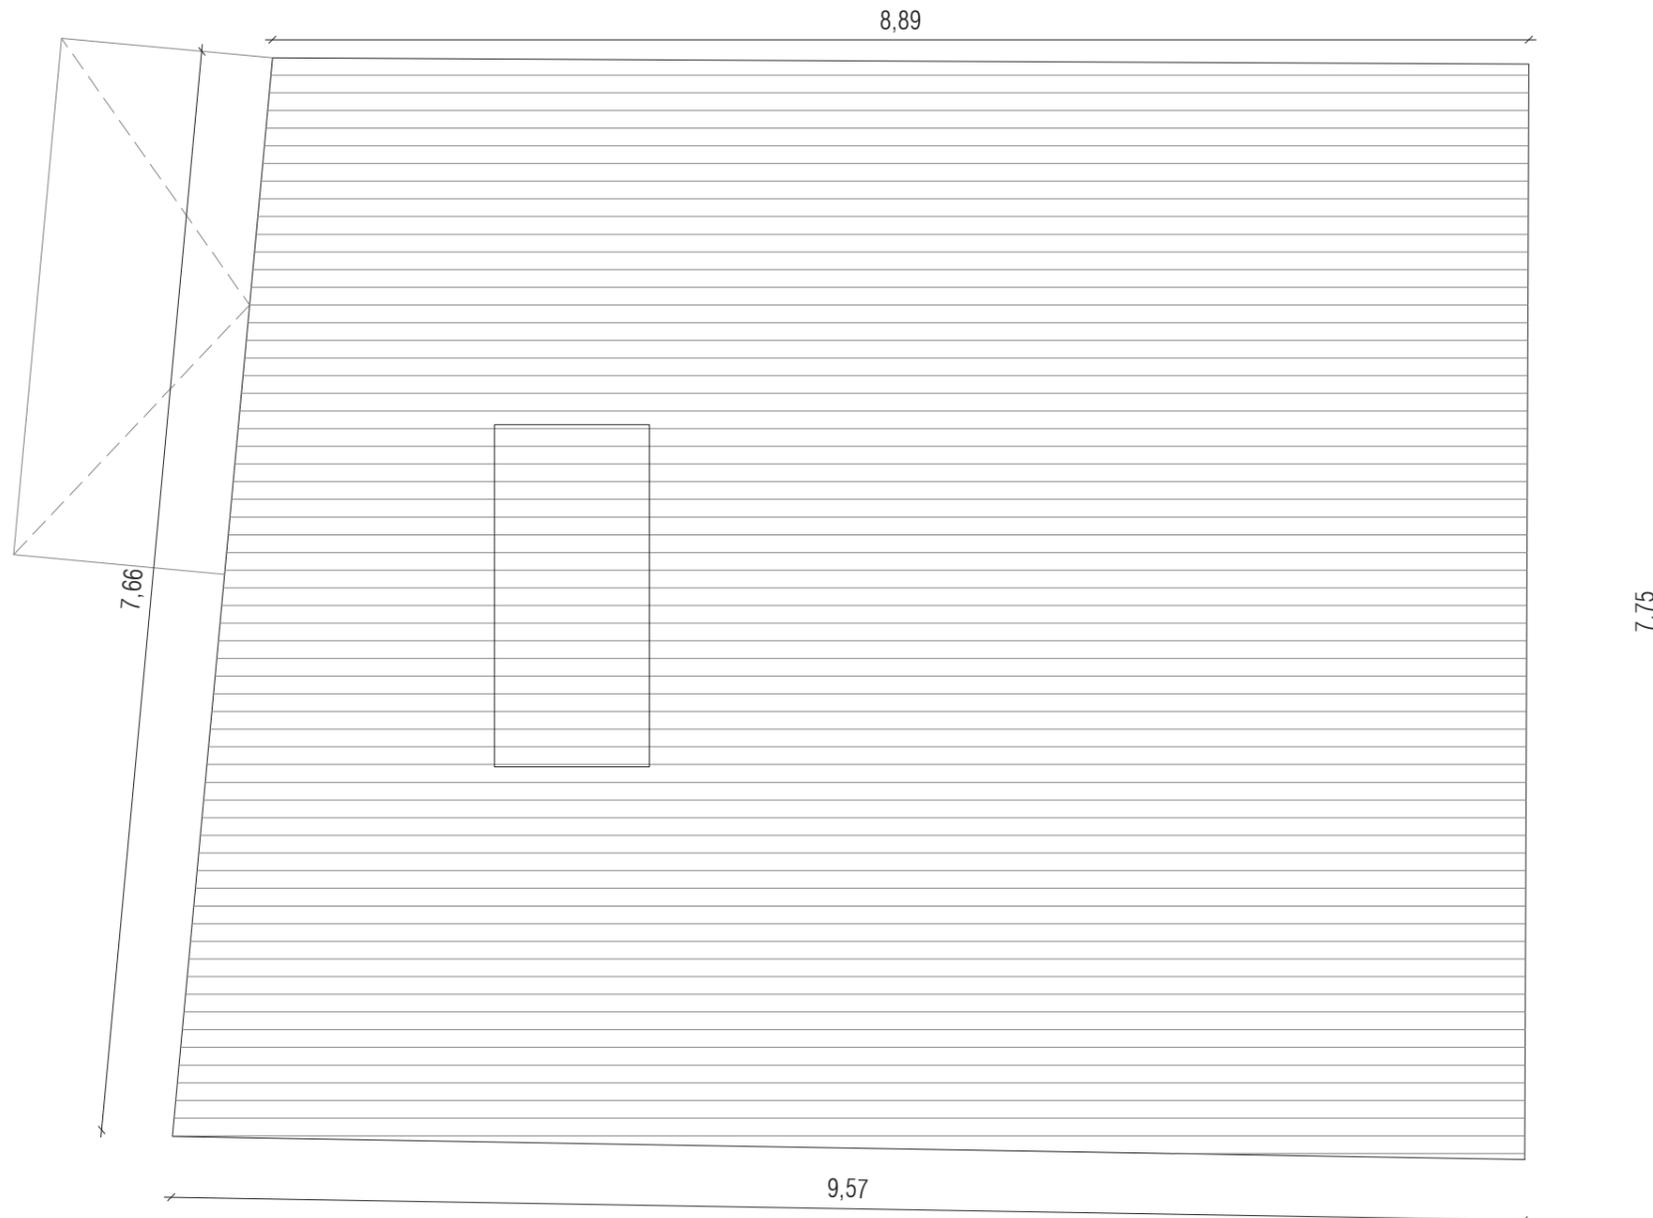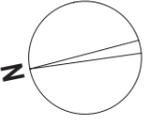

PROYECTO DE ACONDICIONAMIENTO
Y ACTIVIDAD DE LOCAL PARA
OBRADOR PASTELERÍA

Camino Cabañera s/n
CP 50730 El Burgo de Ebro (Zaragoza)

EA 03

MARZO 2024


DIN A3 E:1/50

PLANTA CUBIERTA

Promotor:
GASTROEVENTOS EBRO S.L
B70872924
C/ de la Iglesia nº7, puerta trasera
50730 El Burgo de Ebro

xxxxxxxxxxxxxx
Ingeniero Industrial Col.
CÓIAR nº: xxxxxx

Consta la firma

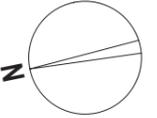

PROYECTO DE ACONDICIONAMIENTO
Y ACTIVIDAD DE LOCAL PARA
OBRADOR PASTELERÍA

Camino Cabañera s/n
CP 50730 El Burgo de Ebro (Zaragoza)

EA 04


MARZO 2024 DIN A3 E:1/50

**ALZADO
FACHADA PRINCIPAL**



Promotor:
GASTROEVENTOS EBRO S.L
B70872924
C/ de la Iglesia nº7, puerta trasera
50730 El Burgo de Ebro

xxxxxxxxxxxxx
Ingeniero Industrial Col.
CÓIAR nº: xxxxxx

Consta la firma

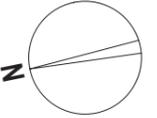


SECCIÓN 1-1

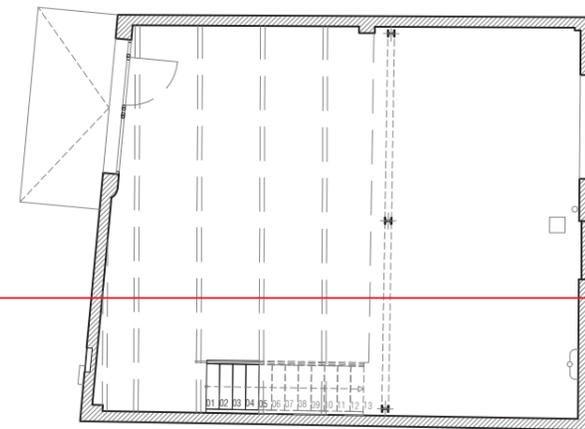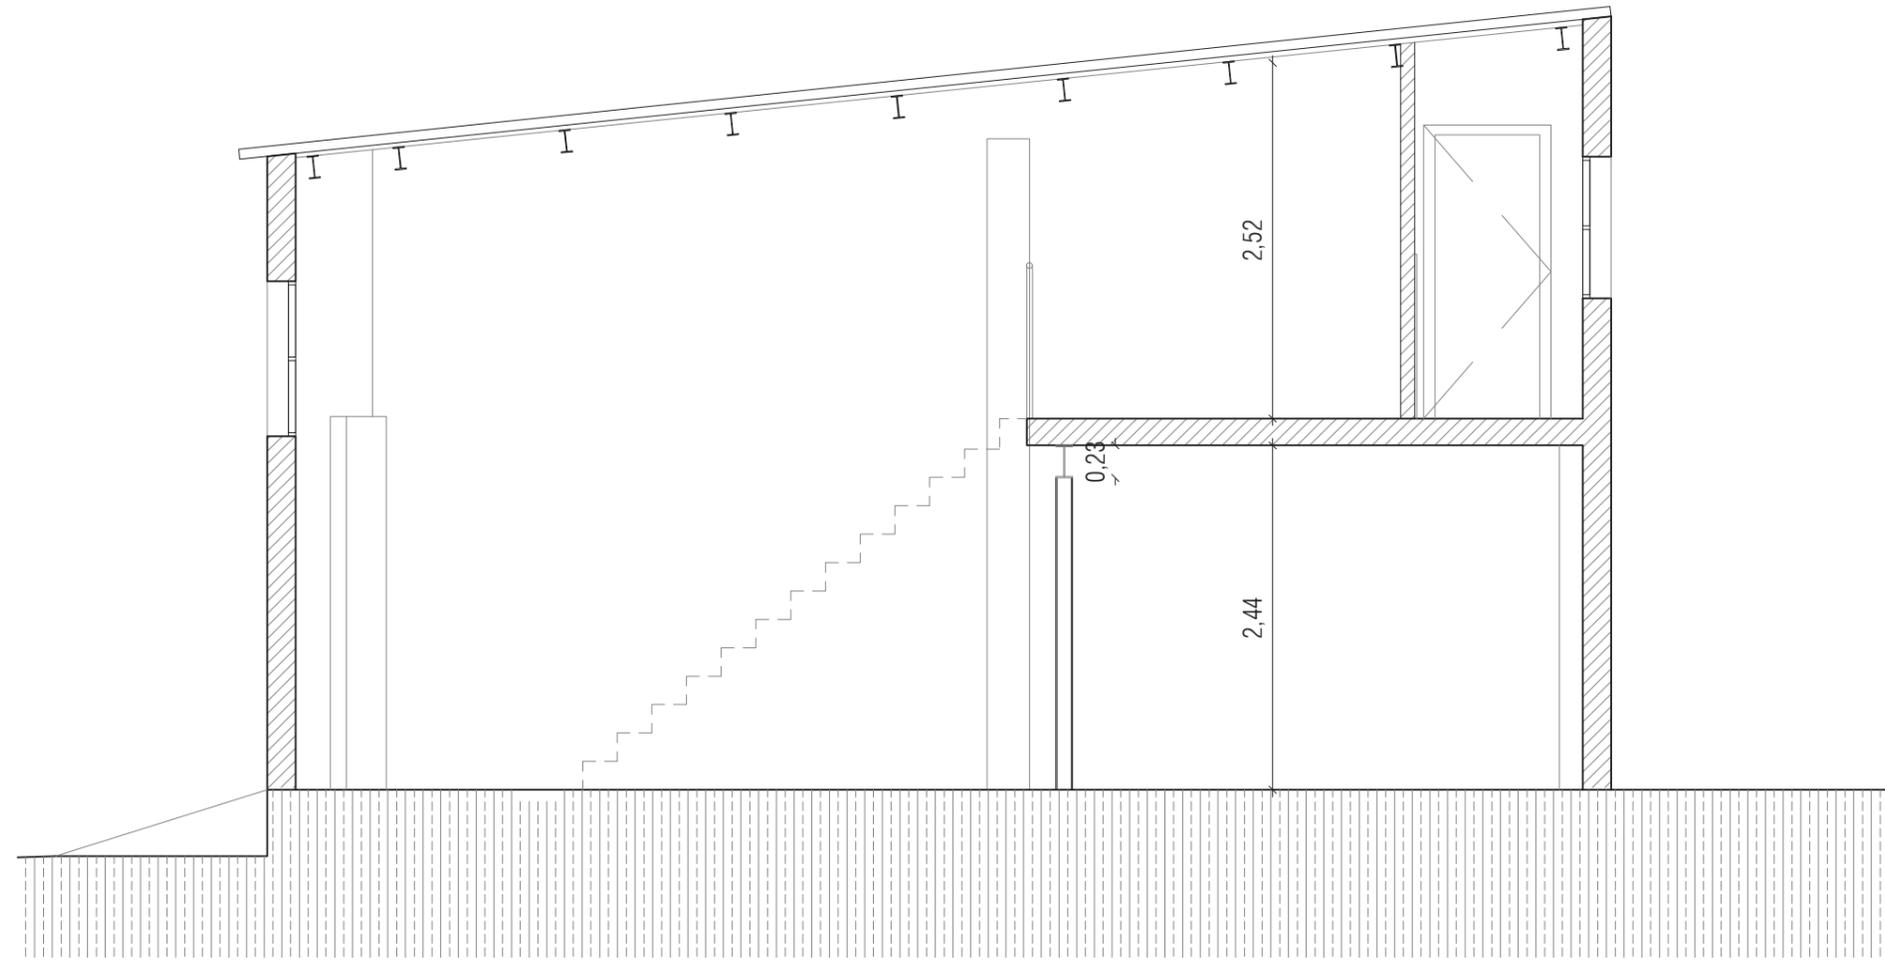

PLANTA BAJA

SECCIÓN 1-1

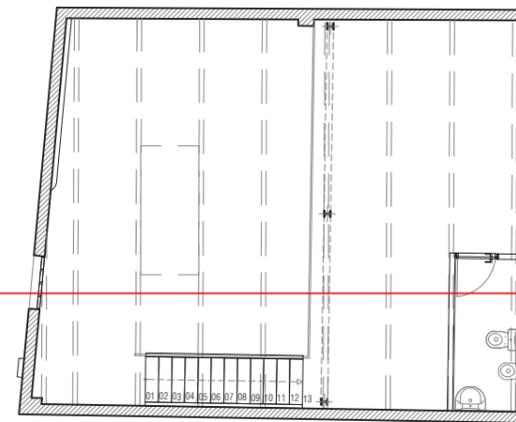

PLANTA PRIMERA

SECCIÓN 1-1

PROYECTO DE ACONDICIONAMIENTO
Y ACTIVIDAD DE LOCAL PARA
OBRADOR PASTELERÍA

Camino Cabañera s/n
CP 50730 El Burgo de Ebro (Zaragoza)

EA 05

MARZO 2024


DIN A3 E:1/50

SECCIÓN 1-1


Promotor:
GASTROEVENTOS EBRO S.L
B70872924
C/ de la Iglesia nº7, puerta trasera
50730 El Burgo de Ebro

xxxxxxxxxxxxxx
Ingeniero Industrial Col.
CÓIAR nº: xxxxxx

Consta la firma

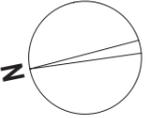

SECCIÓN 2-2

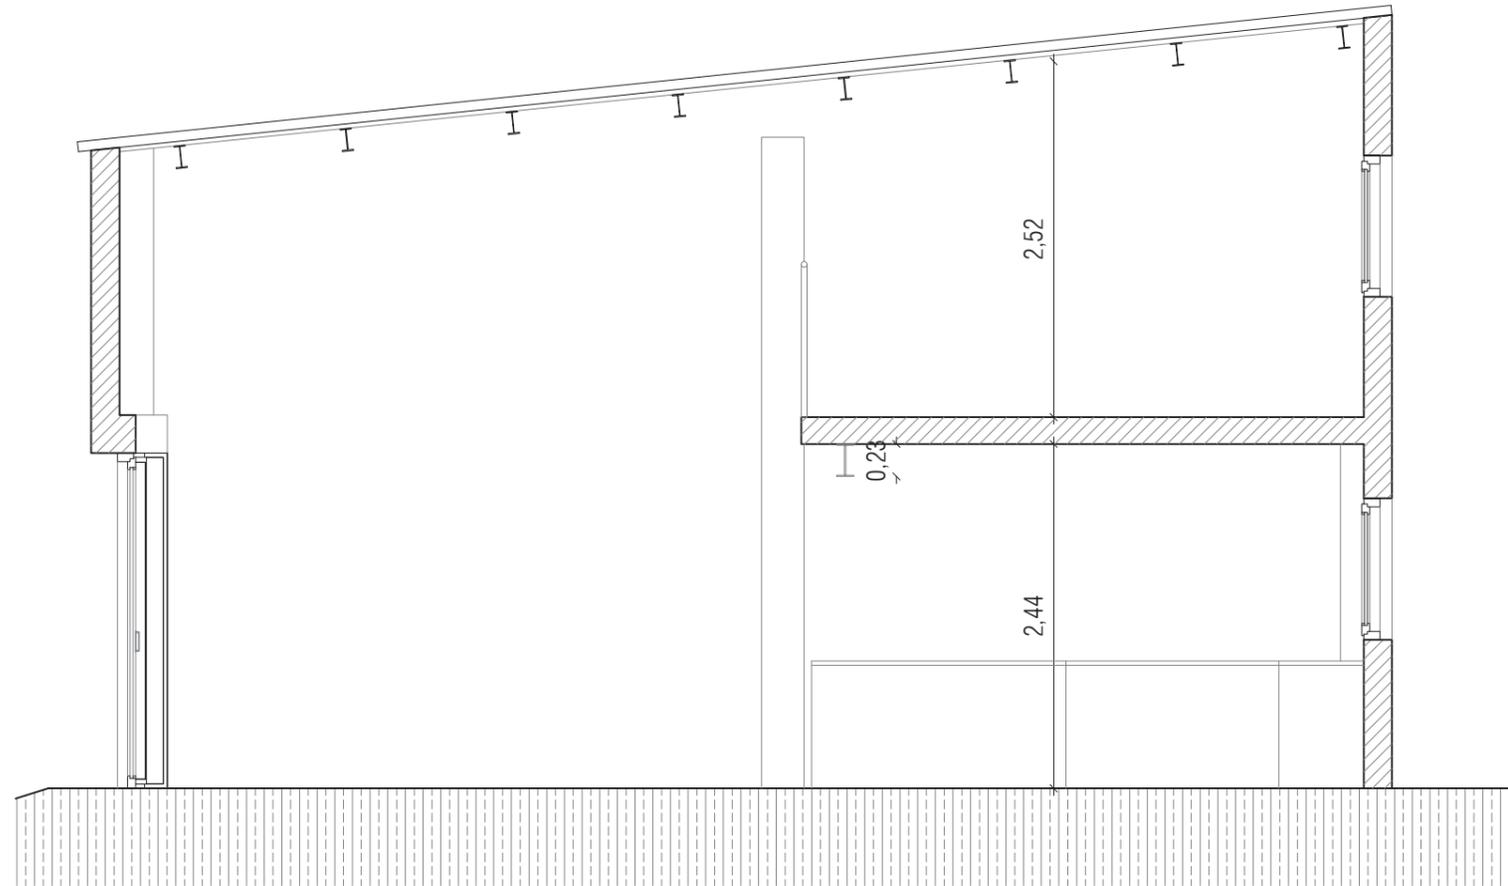

PROYECTO DE ACONDICIONAMIENTO
Y ACTIVIDAD DE LOCAL PARA
OBRADOR PASTERÍA

Camino Cabañera s/n
CP 50730 El Burgo de Ebro (Zaragoza)

EA 06

MARZO 2024

DIN A3 E:1/50


SECCIÓN 2-2

Promotor:
GASTROEVENTOS EBRO S.L
B70872924
C/ de la Iglesia nº7, puerta trasera
50730 El Burgo de Ebro

xxxxxxxxxxxxxx
Ingeniero Industrial Col.
CÓIAR nº: xxxxxx


Consta la firma

MUNILLA Y ALDEA
INGENIERÍA & PROYECTOS S.L.P.

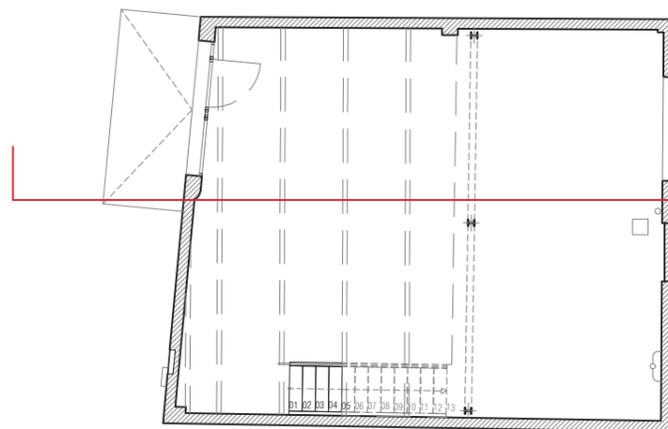


PLANTA BAJA

SECCIÓN 2-2

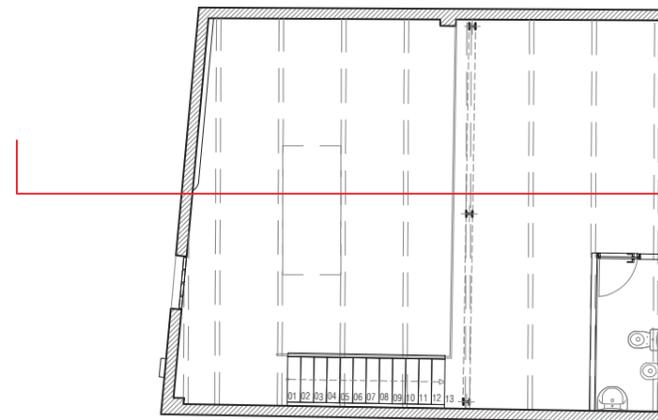

PLANTA PRIMERA

SECCIÓN 2-2

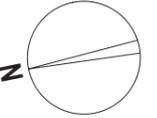

Leyenda INSTALACIÓN ELÉCTRICA

-  Cuadro general de protección.
-  Interruptor unipolar.
-  Conmutador unipolar.
-  Cruce unipolar.
-  Pantalla LED.
-  Caja de distribución.
-  Aplique de pared.
-  Downlight 18w.
-  Downlight 12w.
-  Aplique de pared exterior IP44.
-  Bases de enchufes 10A, 16A y 25A.
-  Detector de presencia.
-  Luminaria de emergencia.
-  Pantalla 60x60 40W.
-  Toma directa.



PROYECTO DE ACONDICIONAMIENTO
Y ACTIVIDAD DE LOCAL PARA
OBRADOR PASTELERÍA

Camino Cabañera s/n
CP 50730 El Burgo de Ebro (Zaragoza)

EA 07

MARZO 2024


DIN A3 E:1/50

**PLANTA BAJA
INSTALACIÓN ELÉCTRICA**

Promotor:
GASTROEVENTOS EBRO S.L
B70872924
C/ de la Iglesia nº7, puerta trasera
50730 El Burgo de Ebro


xxxxxxxxxxxxx
Ingeniero Industrial Col.
CÓIAR nº: xxxxxx

Consta la firma

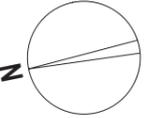

Leyenda INSTALACIÓN ELÉCTRICA

-  Cuadro general de protección.
-  Interruptor unipolar.
-  Conmutador unipolar.
-  Cruce unipolar.
-  Pantalla LED.
-  Caja de distribución.
-  Aplique de pared.
-  Downlight 18w.
-  Downlight 12w.
-  Aplique de pared exterior IP44.
-  Bases de enchufes 10A, 16A y 25A.
-  Detector de presencia.
-  Luminaria de emergencia.
-  Pantalla 60x60 40W

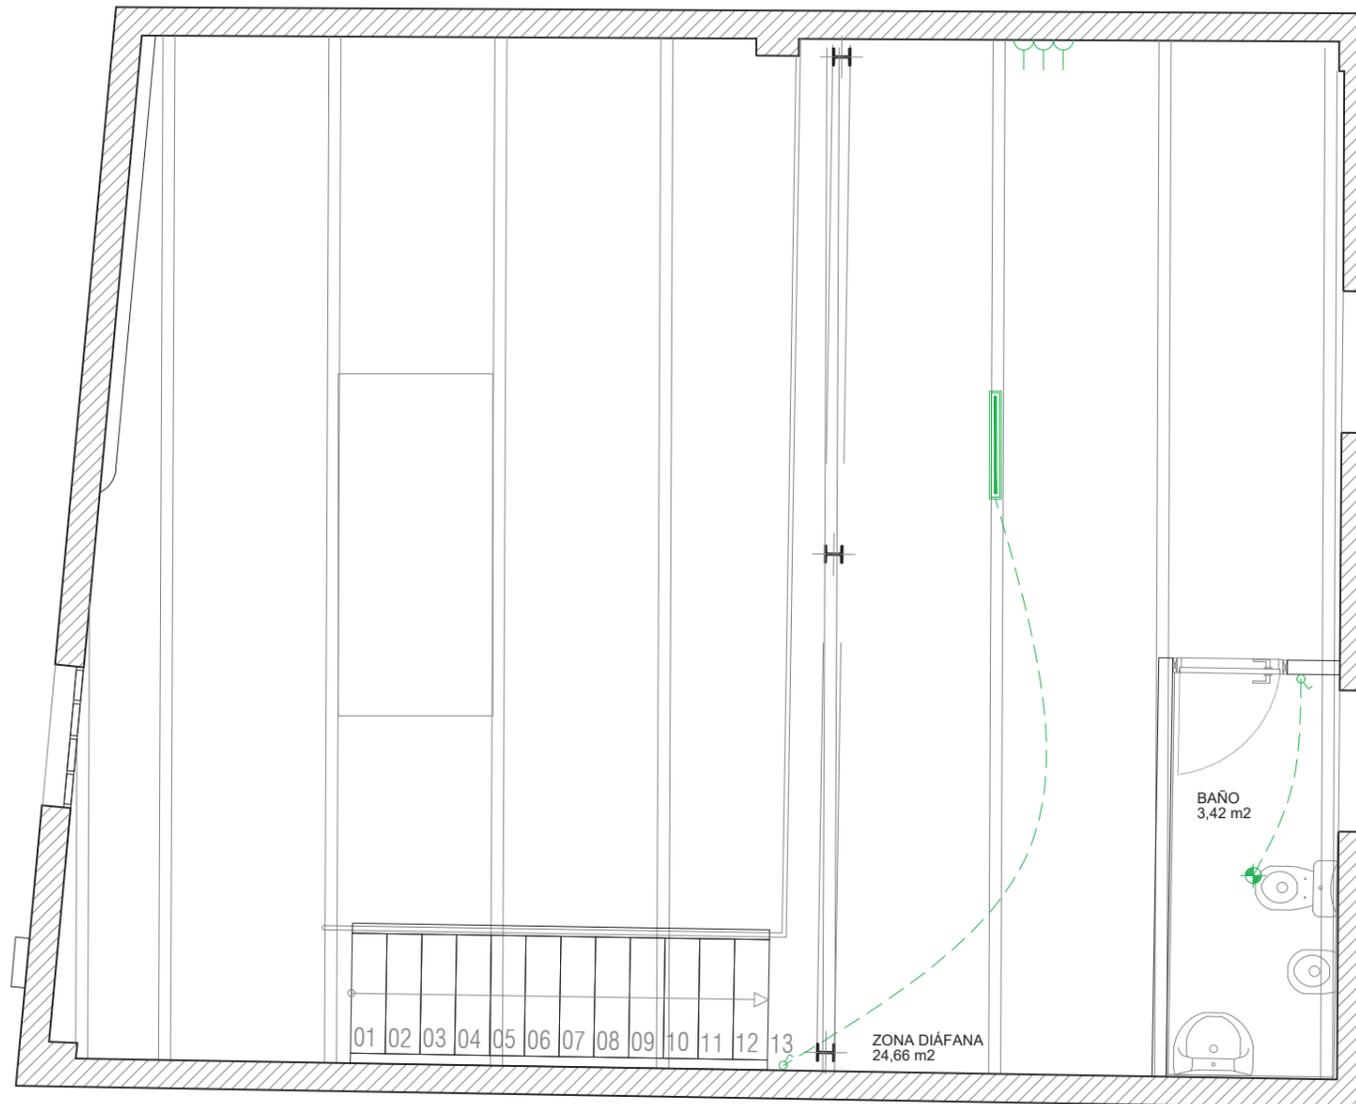

PROYECTO DE ACONDICIONAMIENTO Y ACTIVIDAD DE LOCAL PARA OBRADOR PASTELERÍA

Camino Cabañera s/n
CP 50730 El Burgo de Ebro (Zaragoza)

EA 08

MARZO 2024


DIN A3 E:1/50

**PLANTA PRIMERA
INSTALACIÓN ELÉCTRICA**

Promotor:
GASTROEVENTOS EBRO S.L
B70872924
C/ de la Iglesia nº7, puerta trasera
50730 El Burgo de Ebro


xxxxxxxxxxxxx
Ingeniero Industrial Col.
CÓLIAR nº: xxxxxx

Consta la firma

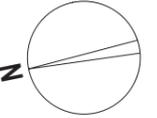

LEYENDA FONTANERÍA

-  Tubería de agua fría
-  Tubería de ACS
-  Llave de corte de agua fría
-  Llave de corte de ACS
-  Punto de toma de agua fría
-  Punto de toma de ACS
-  Desagüe de aparato conectado a la red de pequeña evacuación.
-  Acumulador eléctrico

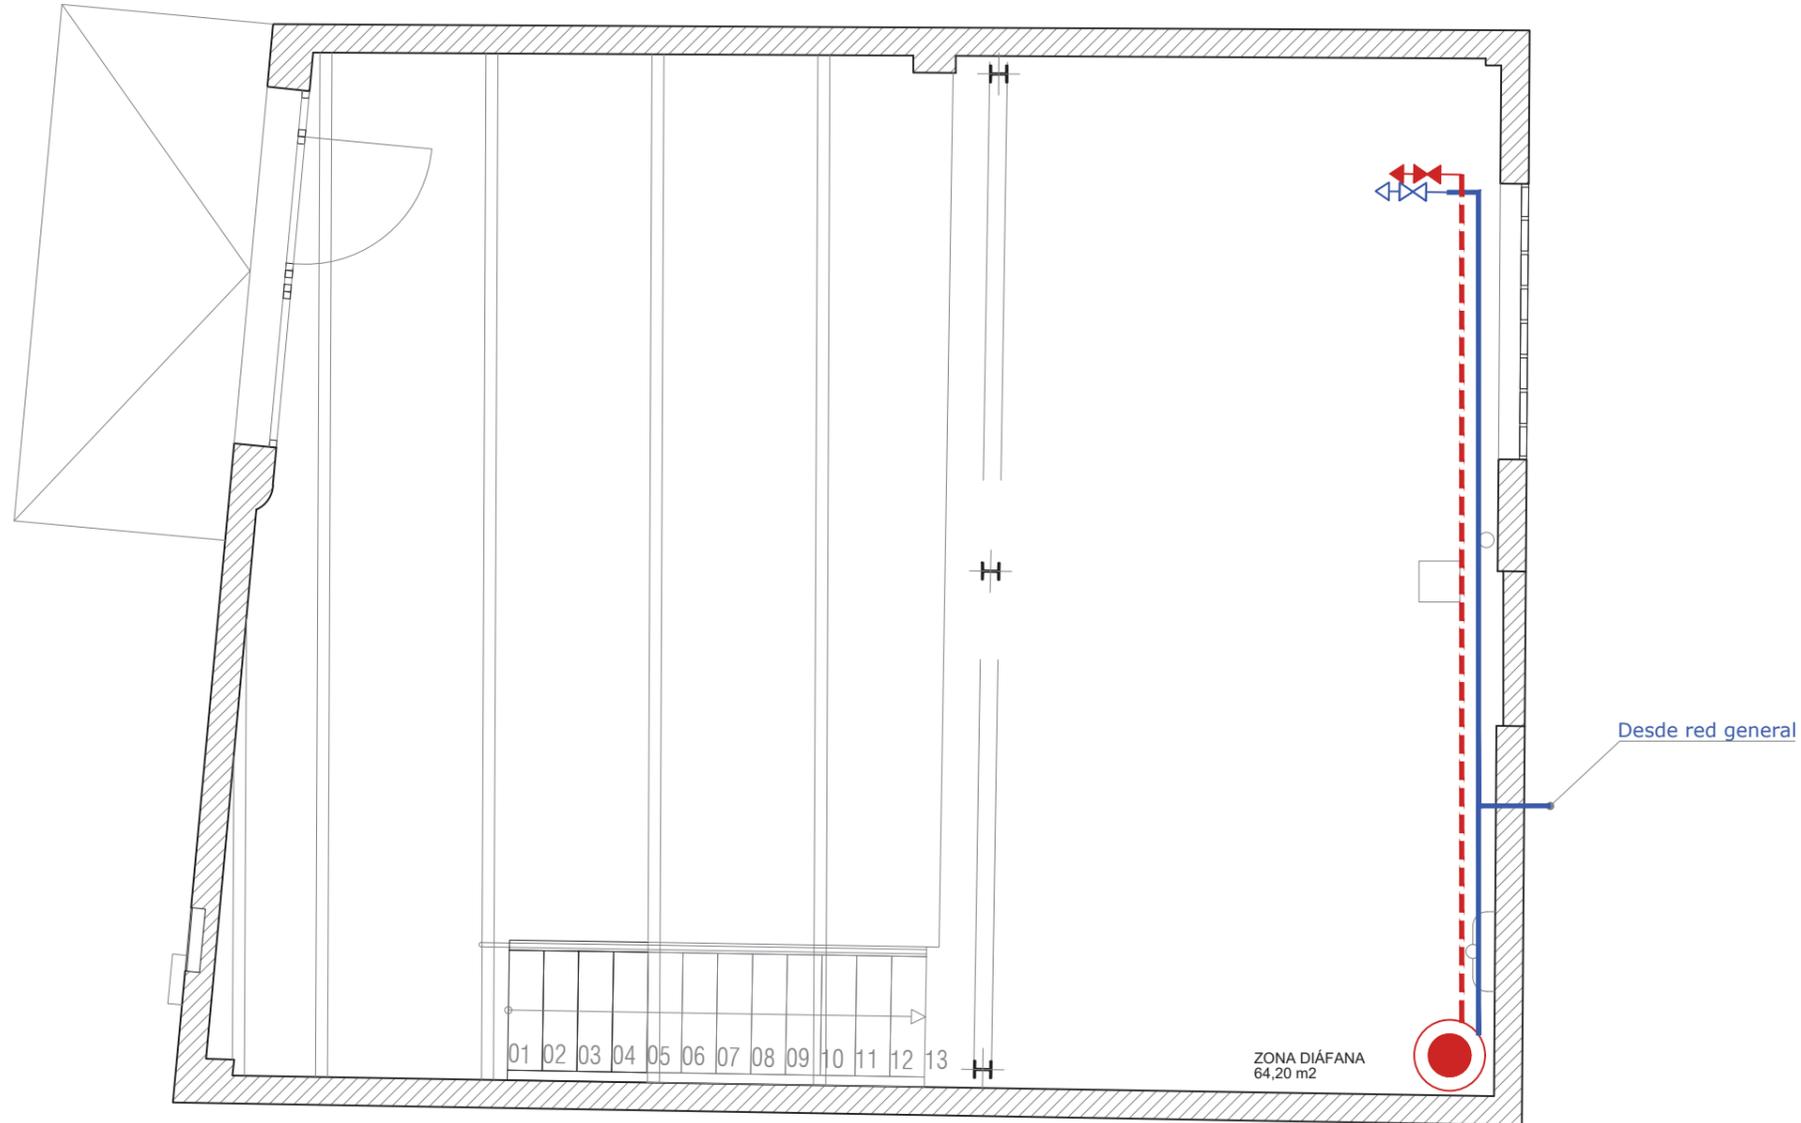

PROYECTO DE ACONDICIONAMIENTO
Y ACTIVIDAD DE LOCAL PARA
OBRADOR PASTELERÍA

Camino Cabañera s/n
CP 50730 El Burgo de Ebro (Zaragoza)

EA 09


MARZO 2024 DIN A3 E:1/50

**PLANTA BAJA
INSTALACIÓN DE FONTANERÍA**

Promotor:
GASTROEVENTOS EBRO S.L
B70872924
C/ de la Iglesia nº7, puerta trasera
50730 El Burgo de Ebro


xxxxxxxxxxxxx
Ingeniero Industrial Col.
CÓIAR nº: xxxxxx

Consta la firma

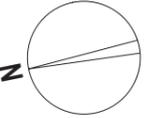

LEYENDA FONTANERÍA

-  Tubería de agua fría
-  Tubería de ACS
-  Llave de corte de agua fría
-  Llave de corte de ACS
-  Punto de toma de agua fría
-  Punto de toma de ACS
-  Desagüe de aparato conectado a la red de pequeña evacuación.
-  Acumulador eléctrico

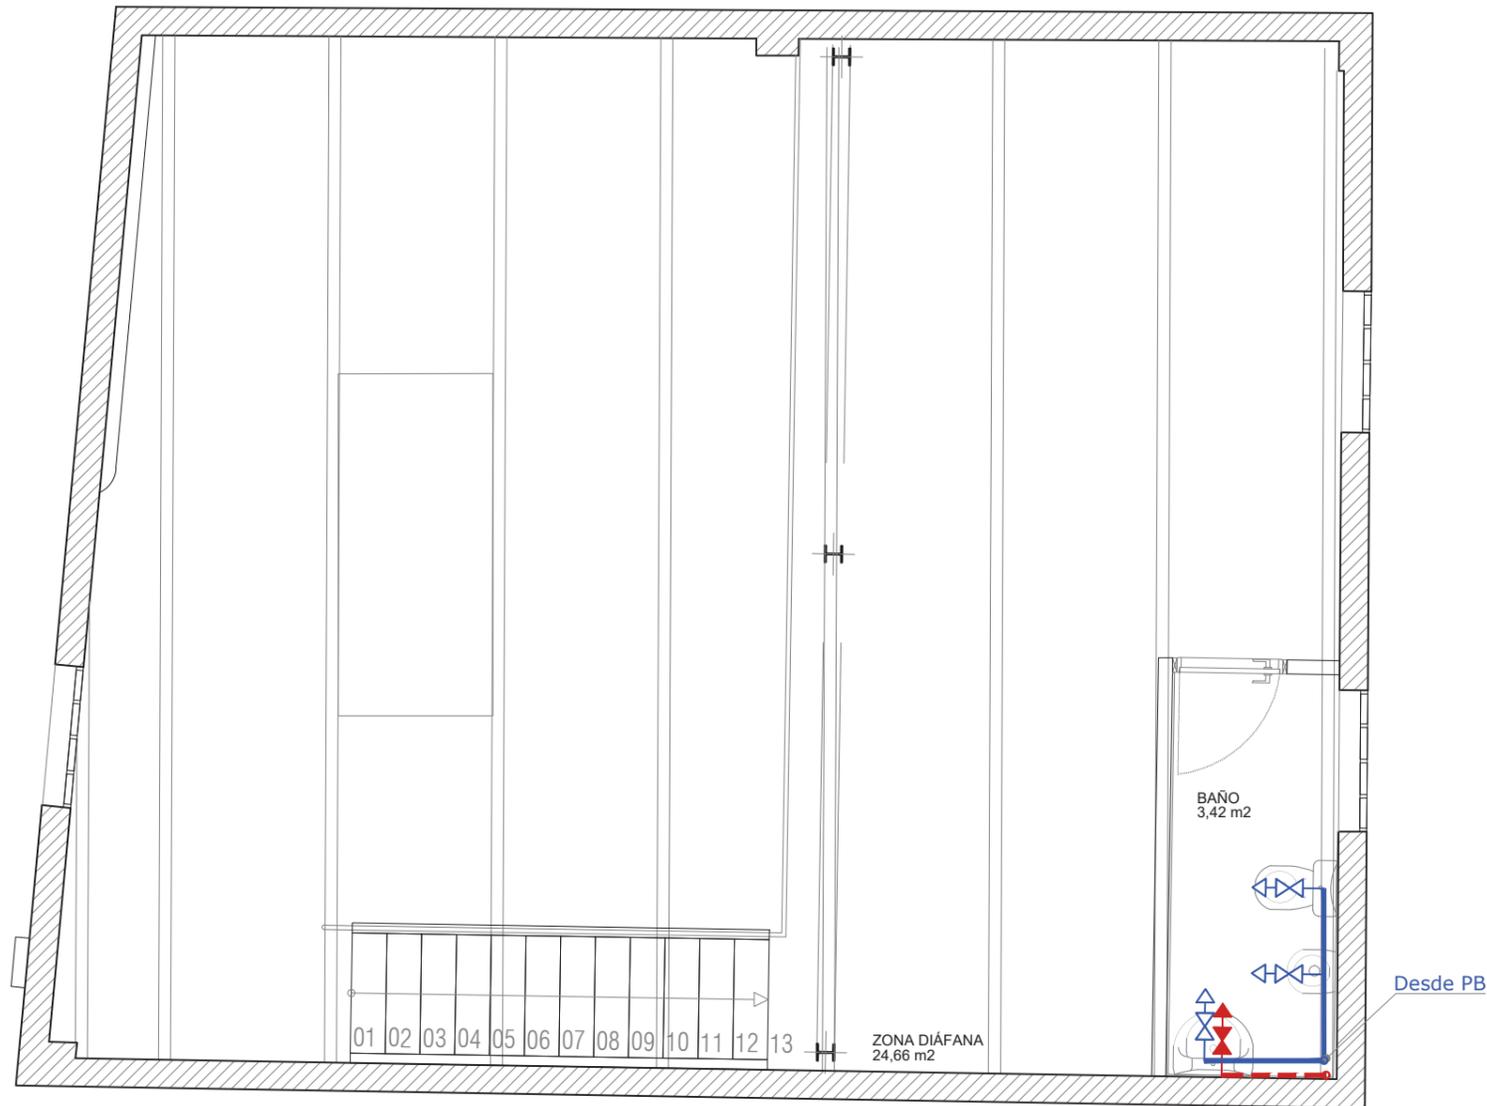

PROYECTO DE ACONDICIONAMIENTO
Y ACTIVIDAD DE LOCAL PARA
OBRADOR PASTELERÍA

Camino Cabañera s/n
CP 50730 El Burgo de Ebro (Zaragoza)

EA 10


MARZO 2024 DIN A3 E:1/50

PLANTA PRIMERA INSTALACIÓN DE FONTANERÍA

Promotor:
GASTROEVENTOS EBRO S.L
B70872924
C/ de la Iglesia nº7, puerta trasera
50730 El Burgo de Ebro


xxxxxxxxxxxxx
Ingeniero Industrial Col.
CÓIAR nº: xxxxxx

Consta la firma

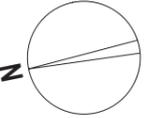

Leyenda saneamiento

- Tubería fecales colgada por techo de planta actual
- Tubería pluviales colgada por techo de planta actual
- Tubería enterrada
- Ø 90 Bajante Pluviales Ø90
- Ø 110 Bajante Fecales Ø110
- Arqueta de paso 40x40 cm.
- Desagüe de aparato
- Desagüe de inodoro
- Desagüe de cocina: 3 x Ø50 y salida en 1 x Ø75
- Sumidero sifónico PVC 25x25 cm (Paragravillas si es necesario)
- Sumidero fundición 20x20 cm.
- Canal sumidero de hormigón y rejilla de acero
- Desagüe de aparato conectado a la red de pequeña evacuación

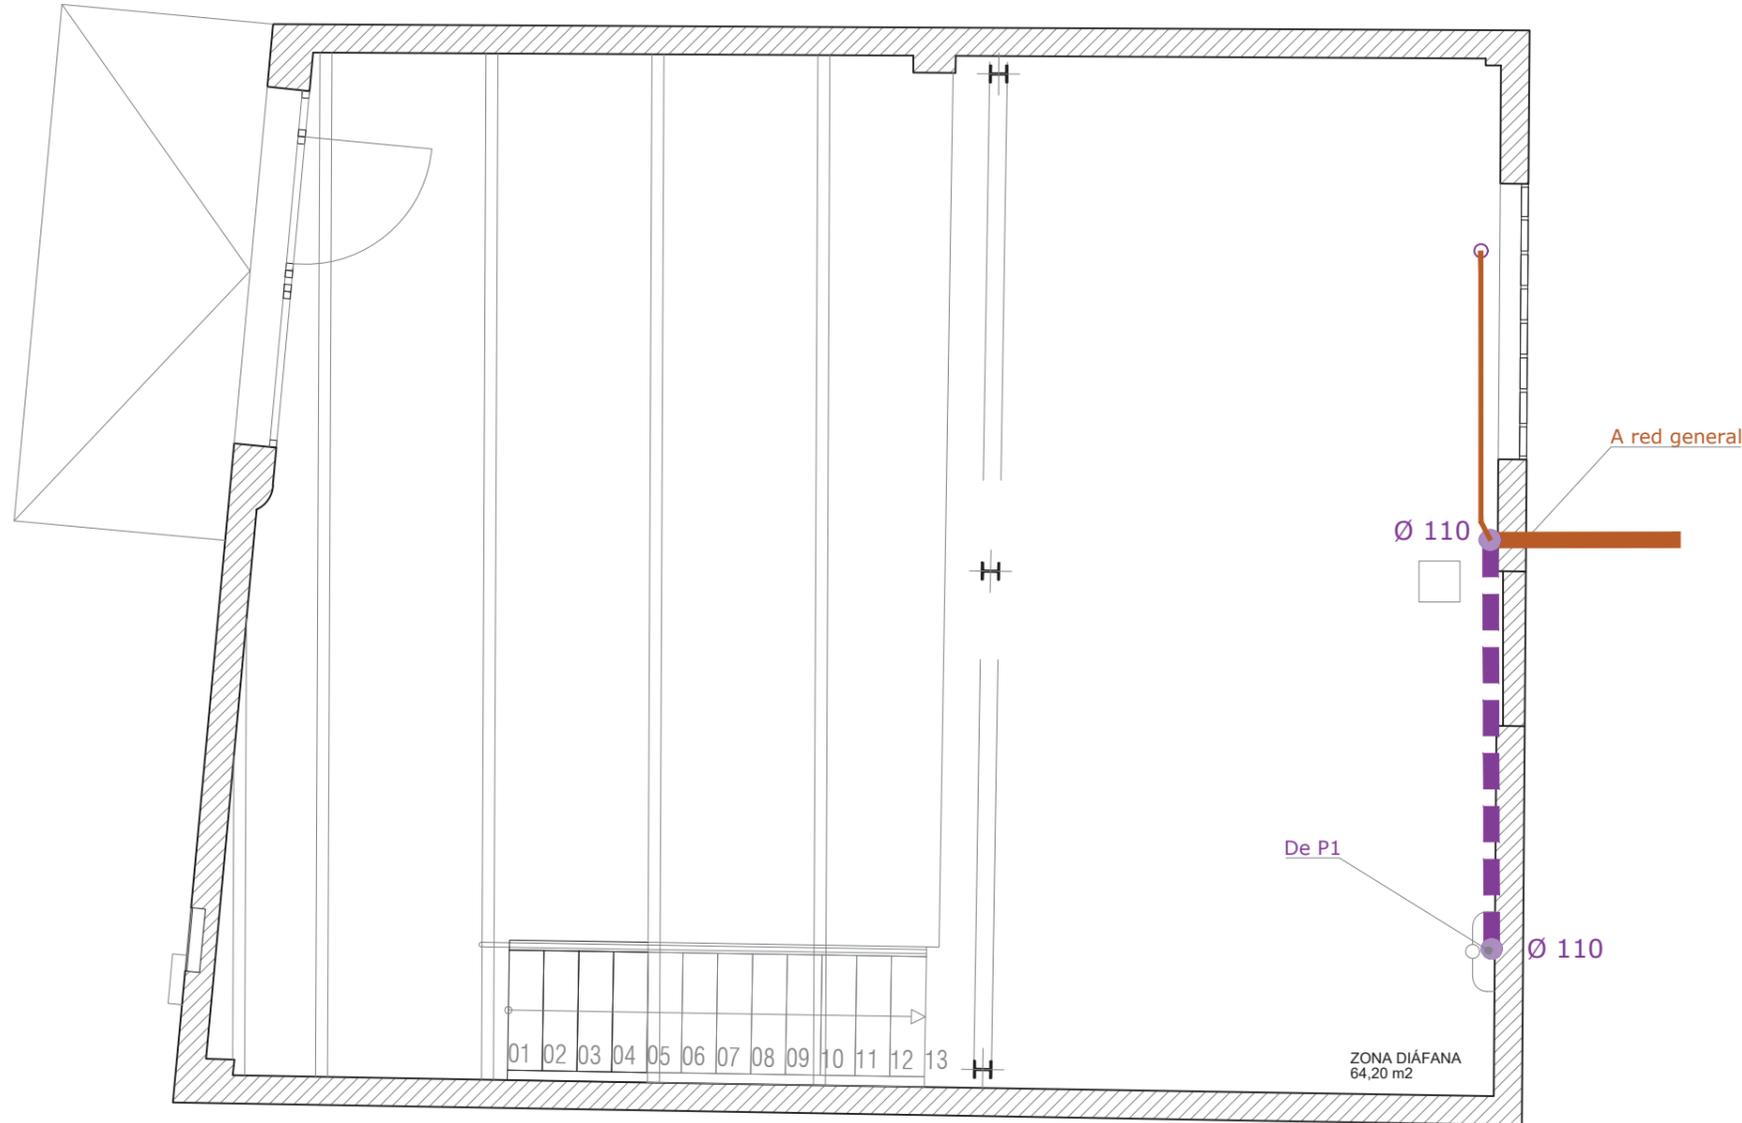

PROYECTO DE ACONDICIONAMIENTO
Y ACTIVIDAD DE LOCAL PARA
OBRADOR PASTELERÍA

Camino Cabañera s/n
CP 50730 El Burgo de Ebro (Zaragoza)

EA 11


MARZO 2024 DIN A3 E:1/50

PLANTA BAJA INSTALACIÓN DE SANEAMIENTO

Promotor:
GASTROEVENTOS EBRO S.L
B70872924
C/ de la Iglesia nº7, puerta trasera
50730 El Burgo de Ebro


xxxxxxxxxxxxx
Ingeniero Industrial Col.
CÓIAR nº: xxxxxx

Consta la firma

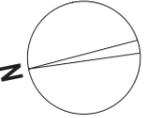

Leyenda saneamiento

- Tubería fecales colgada por techo de planta actual
- Tubería pluviales colgada por techo de planta actual
- Tubería enterrada
- Ø 90 Bajante Pluviales Ø90
- Ø 110 Bajante Fecales Ø110
- Arqueta de paso 40x40 cm.
- Desagüe de aparato
- Desagüe de inodoro
- Desagüe de cocina: 3 x Ø50 y salida en 1 x Ø75
- Sumidero sifónico PVC 25x25 cm (Paragravillas si es necesario)
- Sumidero fundición 20x20 cm.
- Canal sumidero de hormigón y rejilla de acero
- ⌘ Desagüe de aparato conectado a la red de pequeña evacuación

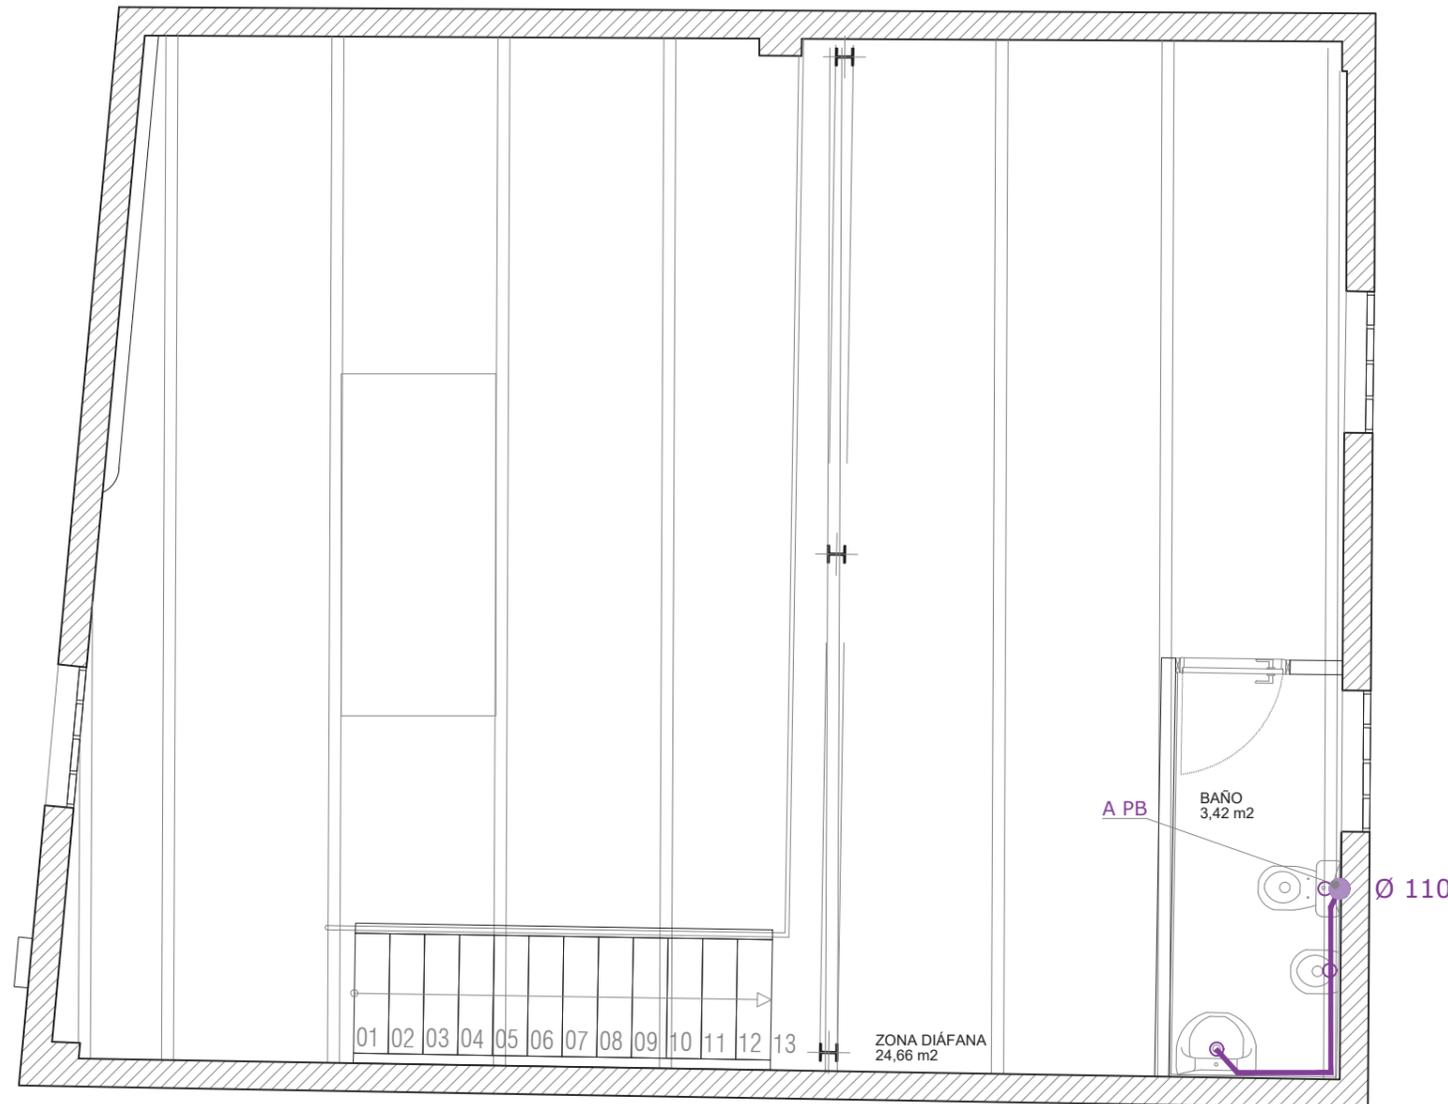

PROYECTO DE ACONDICIONAMIENTO
Y ACTIVIDAD DE LOCAL PARA
OBRADOR PASTELERÍA

Camino Cabañera s/n
CP 50730 El Burgo de Ebro (Zaragoza)

EA 12

MARZO 2024



DIN A3 E:1/50

**PLANTA PRIMERA
INSTALACIÓN DE SANEAMIENTO**

Promotor:
GASTROEVENTOS EBRO S.L
B70872924
C/ de la Iglesia nº7, puerta trasera
50730 El Burgo de Ebro

xxxxxxxxxxxxxx
Ingeniero Industrial Col.
CÓIAR nº: xxxxxx

Consta la firma

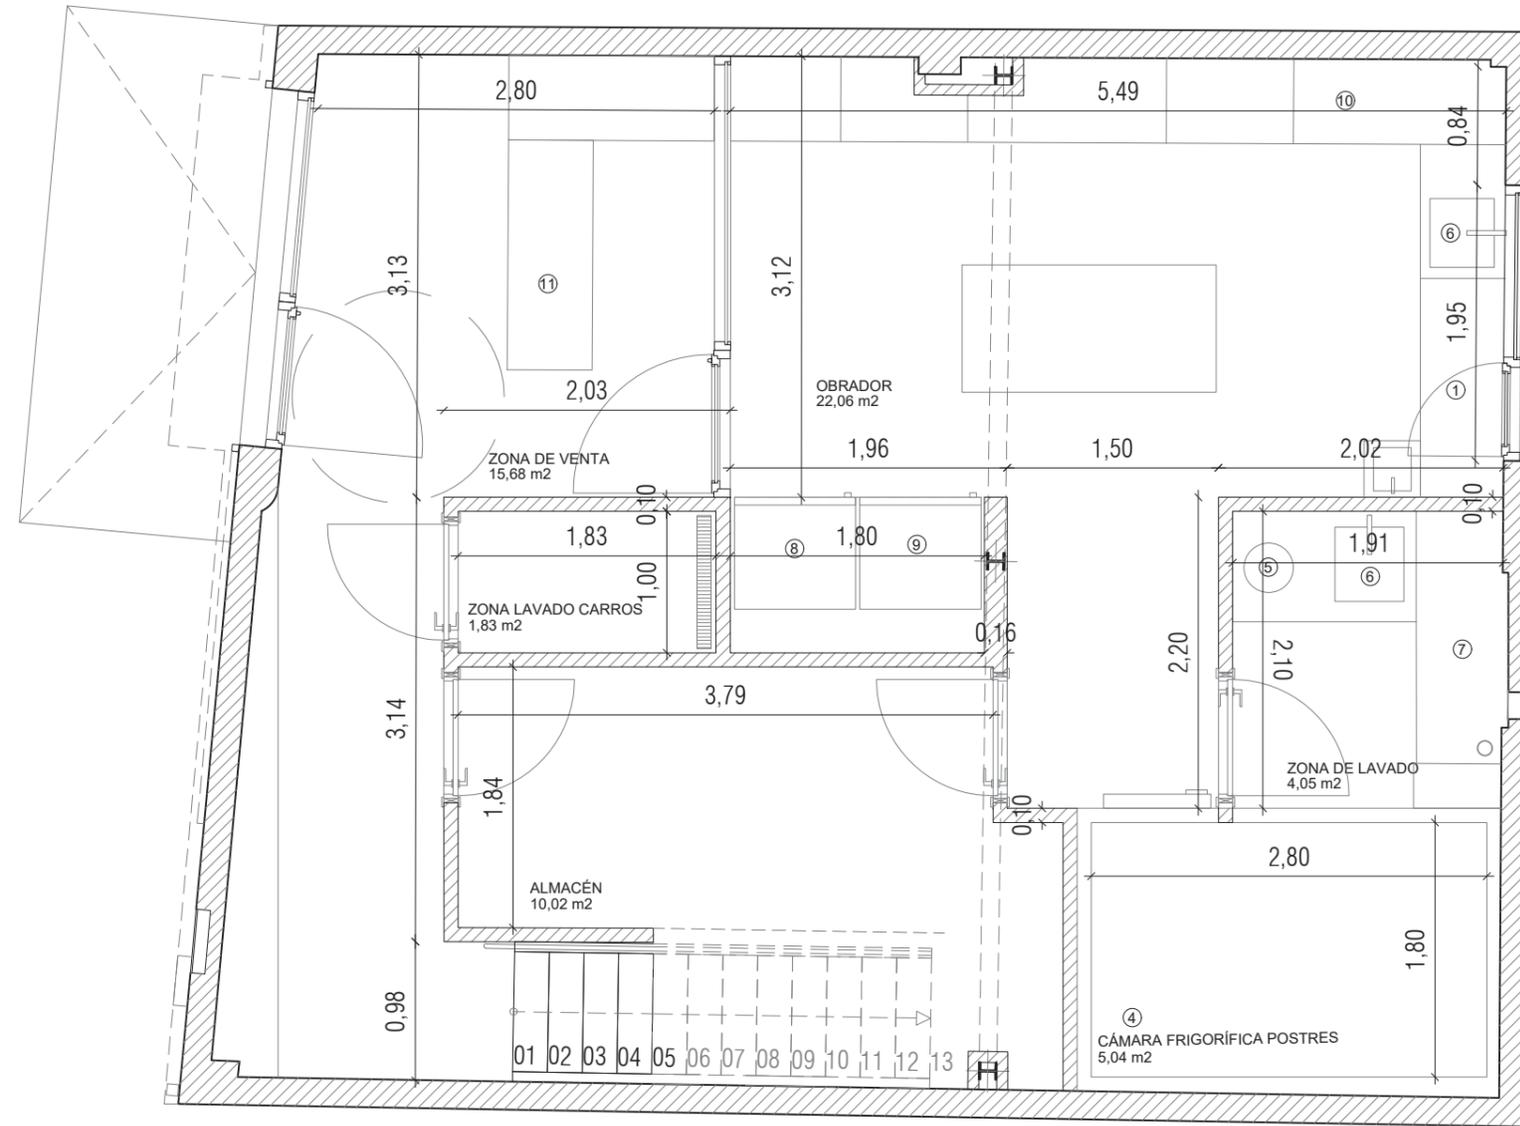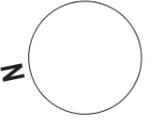

- 1 ARCÓN CONGELADO. MATERIA PRIMA
- 4 CÁMARA CONGELACIÓN
- 5 BASURA
- 6 FREGADERO
- 7 LAVAVAJILLAS
- 8 NEVERA DULCE 1
- 9 NEVERA DULCE 2
- 10 HORNO+ABATIDOR
- 11 VITRINA REFRIGERADA

PROYECTO DE ACONDICIONAMIENTO
Y ACTIVIDAD DE LOCAL PARA
OBRADOR PASTELERÍA

Camino Cabañera s/n
CP 50730 El Burgo de Ebro (Zaragoza)

ER 01

MARZO 2024 DIN A3 E:1/50



PLANTA BAJA
COTAS Y SUPERFICIES

Promotor:
GASTROEVENTOS EBRO S.L
B70872924
C/ de la Iglesia nº7, puerta trasera
50730 El Burgo de Ebro

xxxxxxxxxxxxx
Ingeniero Industrial Col.
CÓIAR nº: xxxxxx

Consta la firma

	Superficie Útil (m ²)	Superficie Construida (m ²)
PB	58,68	70,90
Zona de venta	15,68	-
Zona lavado carros	1,83	-
Almacén	10,02	-
Obrador	22,06	-
Zona de lavado	4,05	-
Cámara frigorífica	5,04	-
P1	27,04	31,74
Zona privada	10,73	-
Despacho	10,51	-
Vestuario	2,38	-
Aseo	3,42	-
TOTAL	85,72	102,64

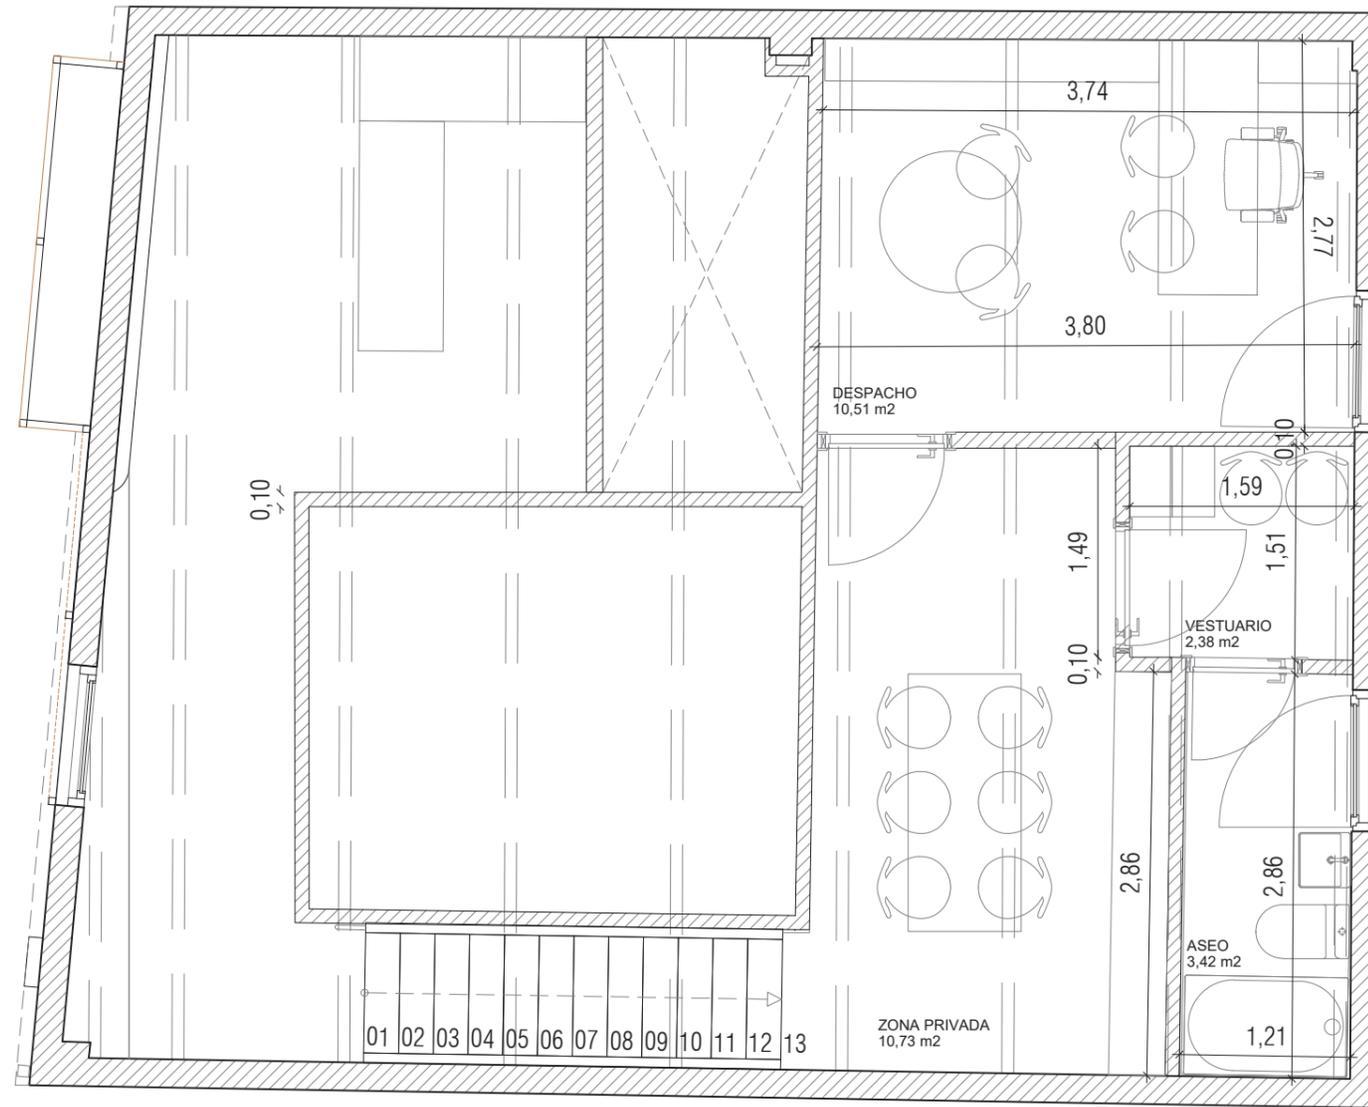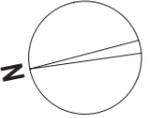

	Superficie Útil (m ²)	Superficie Construida (m ²)
PB	58,68	70,90
Zona de venta	15,68	-
Zona lavado carros	1,83	-
Almacén	10,02	-
Obrador	22,06	-
Zona de lavado	4,05	-
Cámara frigorífica	5,04	-
P1	27,04	31,74
Zona privada	10,73	-
Despacho	10,51	-
Vestuario	2,38	-
Aseo	3,42	-
TOTAL	85,72	102,64

PROYECTO DE ACONDICIONAMIENTO
Y ACTIVIDAD DE LOCAL PARA
OBRADOR PASTELERÍA

Camino Cabañera s/n
CP 50730 El Burgo de Ebro (Zaragoza)

ER 02



MARZO 2024 DIN A3 E:1/50

**PLANTA PRIMERA
COTAS Y SUPERFICIES**

Promotor:
GASTROEVENTOS EBRO S.L
B70872924
C/ de la Iglesia nº7, puerta trasera
50730 El Burgo de Ebro

xxxxxxxxxxxxx
Ingeniero Industrial Col.
CÓIAR nº: xxxxxx

Consta la firma

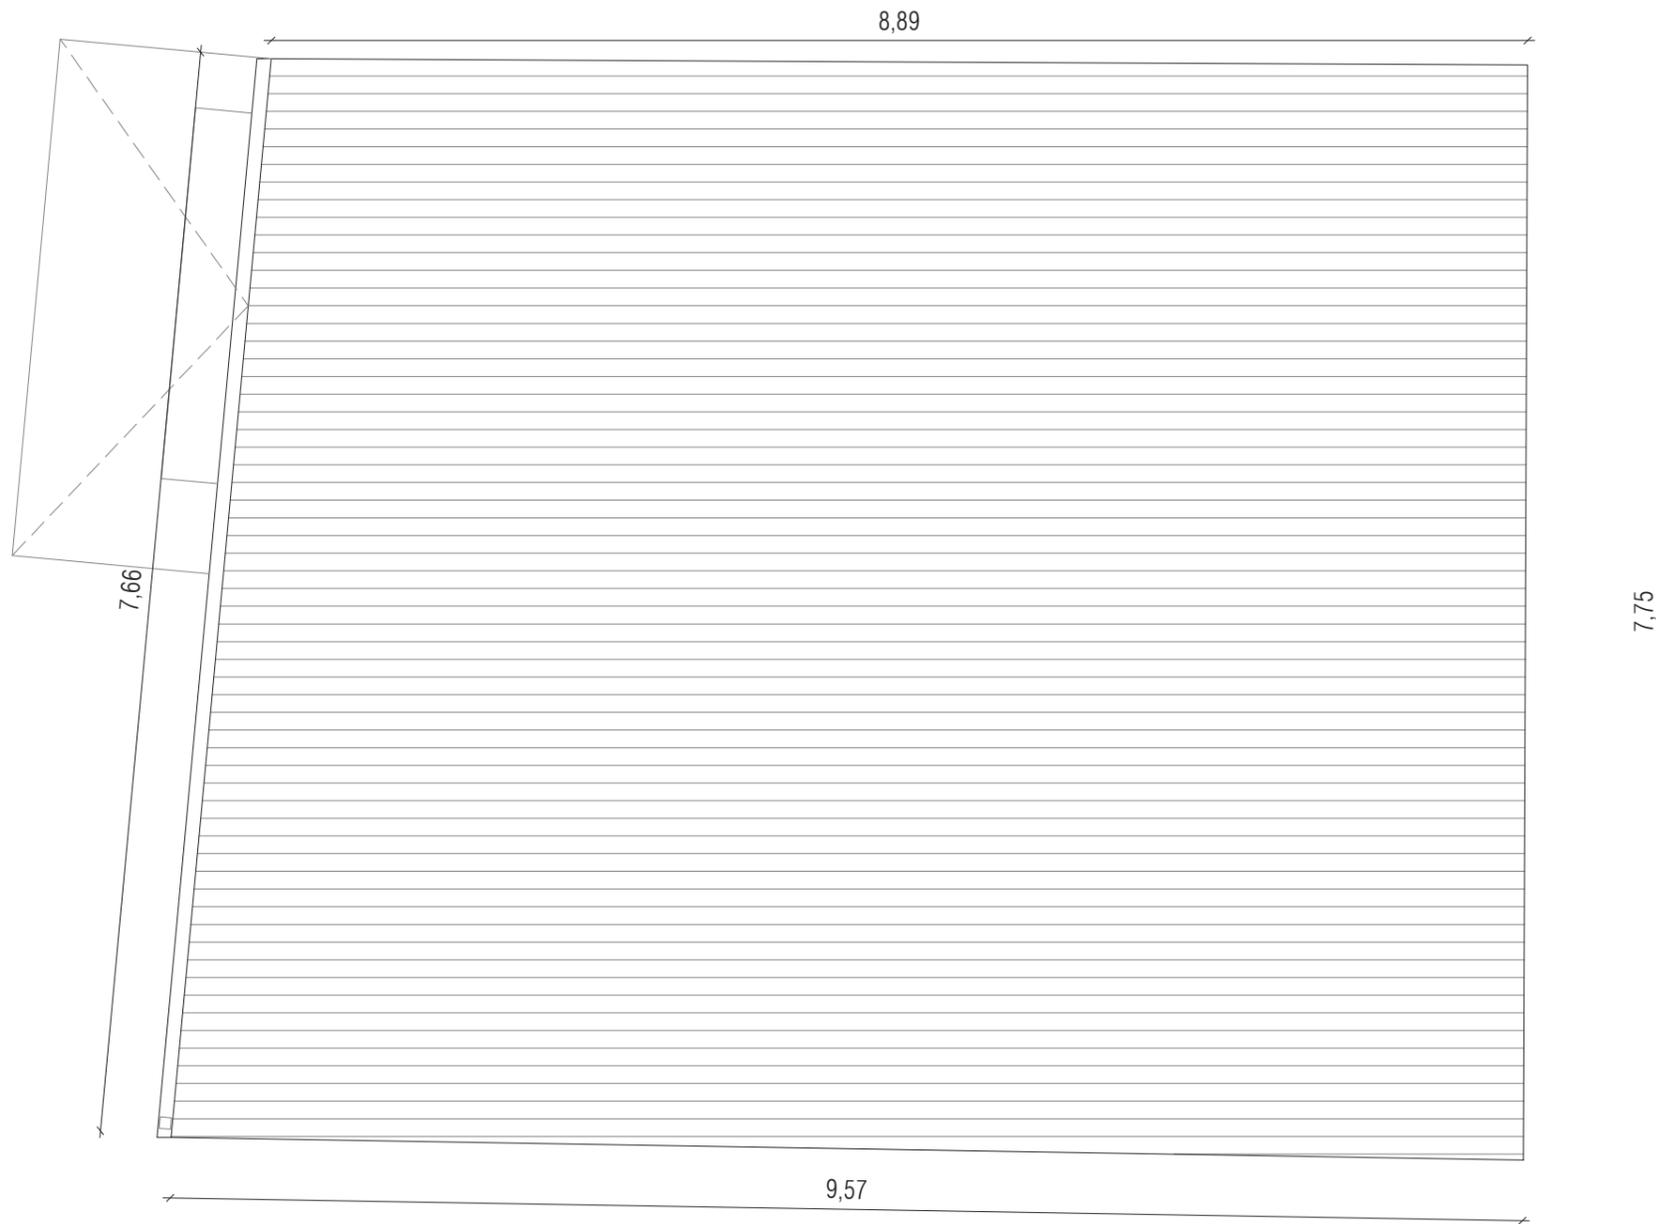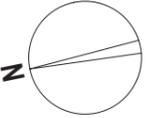

PROYECTO DE ACONDICIONAMIENTO
Y ACTIVIDAD DE LOCAL PARA
OBRADOR PASTELERÍA

Camino Cabañera s/n
CP 50730 El Burgo de Ebro (Zaragoza)

ER 03

MARZO 2024



DIN A3 E:1/50

PLANTA CUBIERTA

Promotor:
GASTROEVENTOS EBRO S.L
B70872924
C/ de la Iglesia nº7, puerta trasera
50730 El Burgo de Ebro

xxxxxxxxxxxxxx
Ingeniero Industrial Col.
CÓIAR nº: xxxxxx

Consta la firma

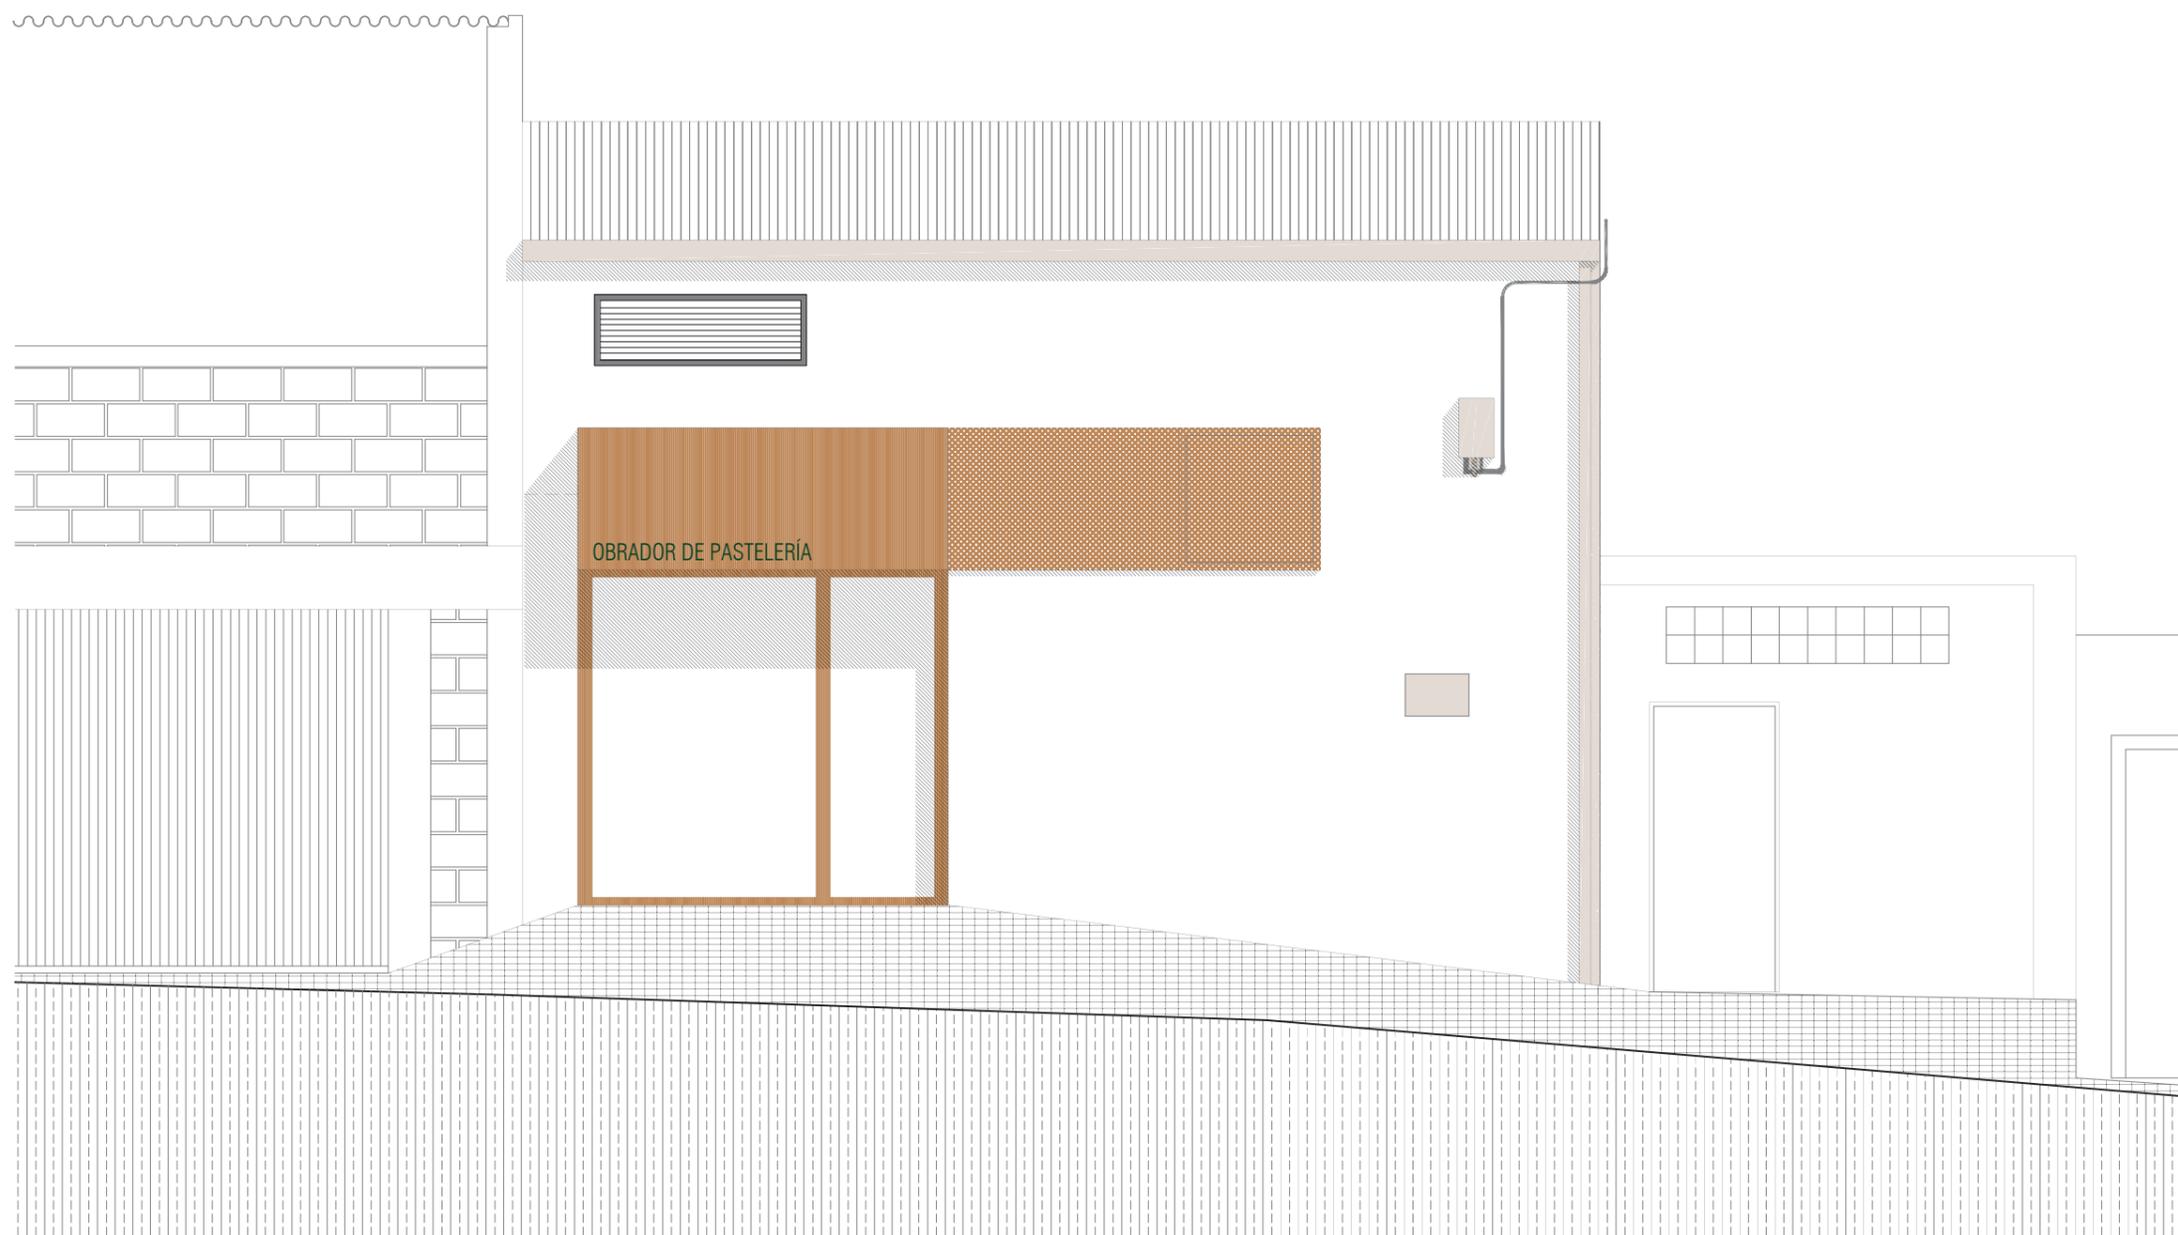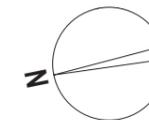

PROYECTO DE ACONDICIONAMIENTO
Y ACTIVIDAD DE LOCAL PARA
OBRADOR PASTELERÍA

Camino Cabañera s/n
CP 50730 El Burgo de Ebro (Zaragoza)

ER 04

MARZO 2024


DIN A3 E:1/50

**ALZADO
FACHADA PRINCIPAL**



Promotor:
GASTROEVENTOS EBRO S.L
B70872924
C/ de la Iglesia nº7, puerta trasera
50730 El Burgo de Ebro

xxxxxxxxxxxxx
Ingeniero Industrial Col.
CÓIAR nº: xxxxxx


Consta la firma

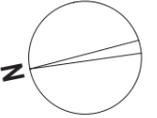

SECCIÓN 1-1

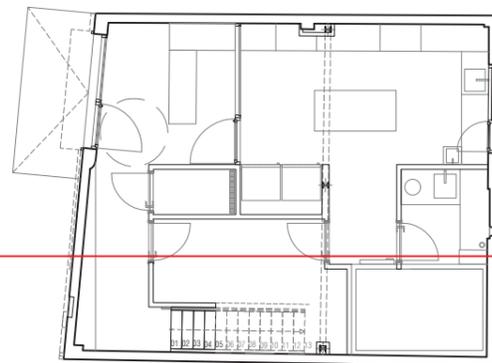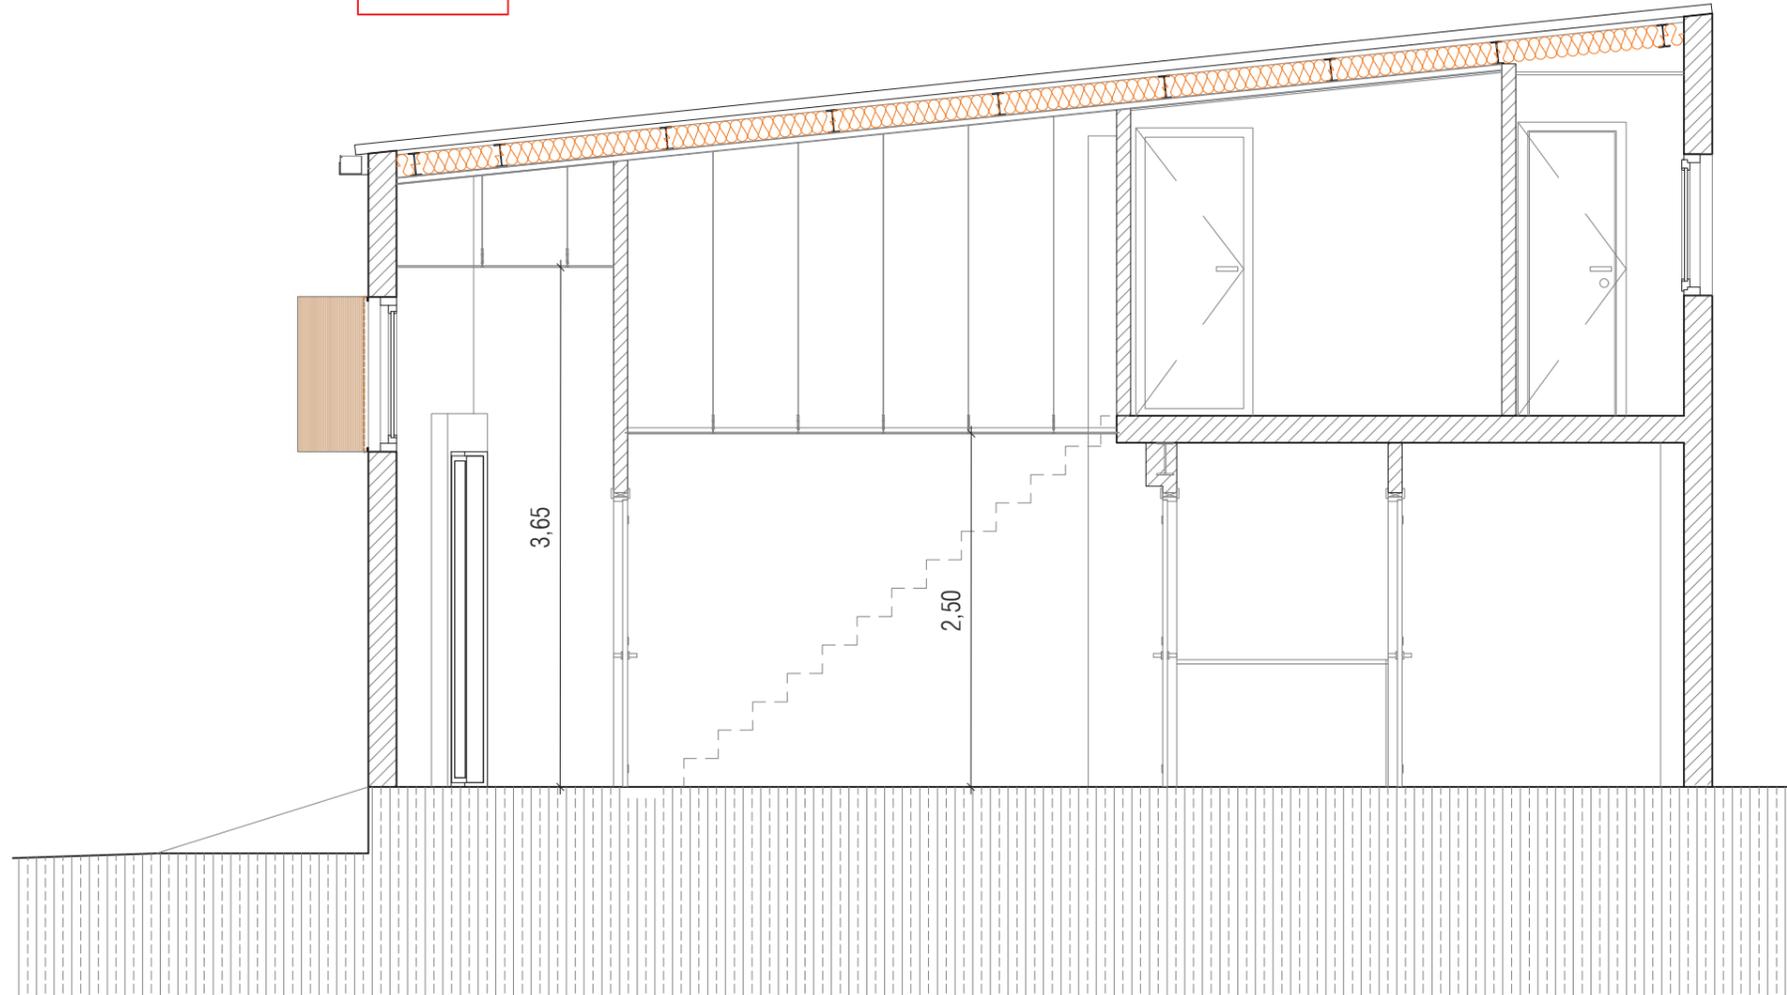

SECCIÓN 1-1

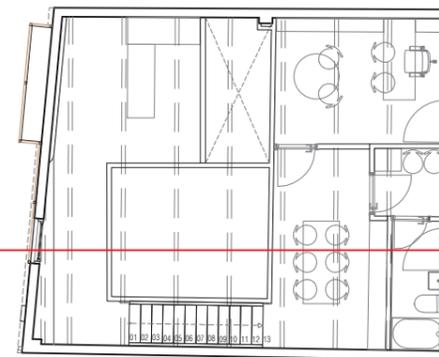

SECCIÓN 1-1

PROYECTO DE ACONDICIONAMIENTO
Y ACTIVIDAD DE LOCAL PARA
OBRADOR PASTELERÍA

Camino Cabañera s/n
CP 50730 El Burgo de Ebro (Zaragoza)

ER 05

MARZO 2024


DIN A3 E:1/50

SECCIÓN 1-1



Promotor:
GASTROEVENTOS EBRO S.L.
B70872924
C/ de la Iglesia nº7, puerta trasera
50730 El Burgo de Ebro

xxxxxxxxxxxxx
Ingeniero Industrial Col.
CÓIAR nº: xxxxxx


Consta la firma

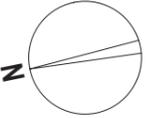

SECCIÓN 2-2

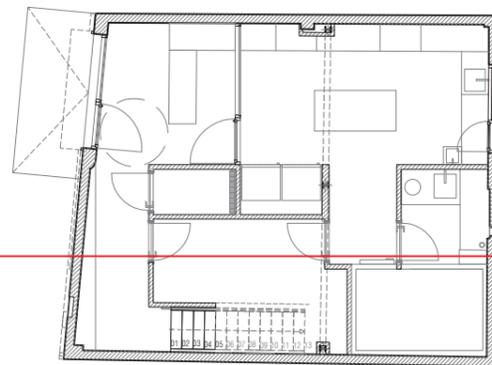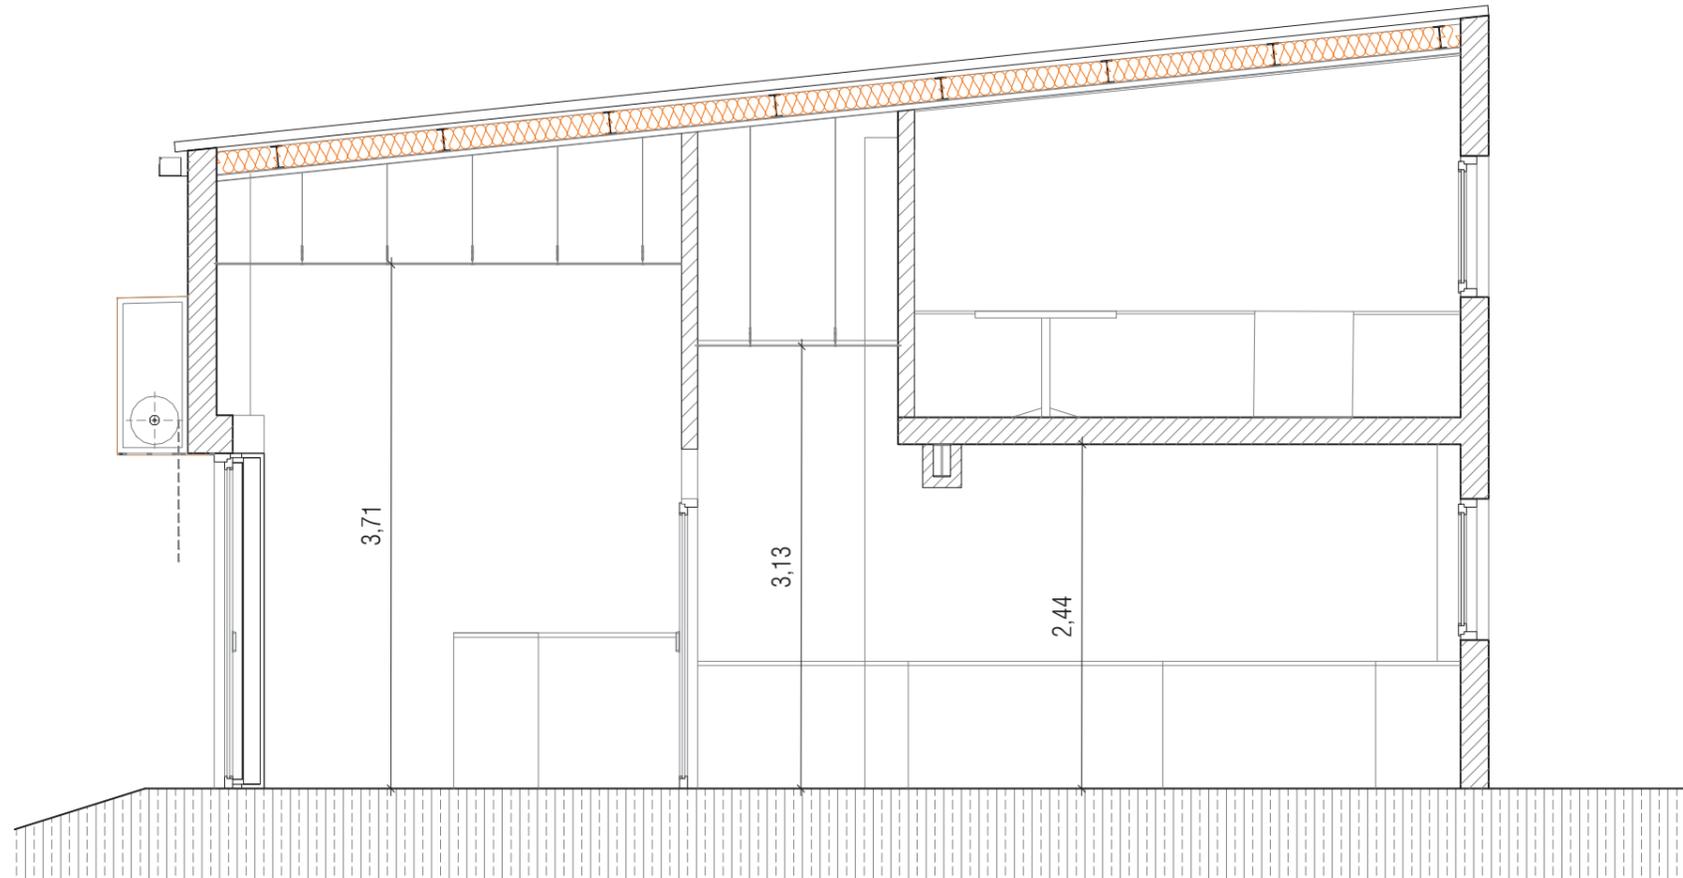

SECCIÓN 2-2

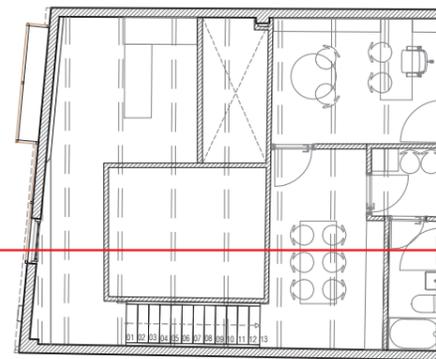

SECCIÓN 2-2

PROYECTO DE ACONDICIONAMIENTO
Y ACTIVIDAD DE LOCAL PARA
OBRADOR PASTELERÍA

Camino Cabañera s/n
CP 50730 El Burgo de Ebro (Zaragoza)

ER 06

MARZO 2024


DIN A3 E:1/50

SECCIÓN 2-2

Promotor:
GASTROEVENTOS EBRO S.L.
B70872924
C/ de la Iglesia nº7, puerta trasera
50730 El Burgo de Ebro


xxxxxxxxxxxxx
Ingeniero Industrial Col.
CÓIAR nº: xxxxxx

Consta la firma

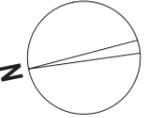

Leyenda INSTALACIÓN ELÉCTRICA

-  Cuadro general de protección.
-  Interruptor unipolar.
-  Conmutador unipolar.
-  Cruce unipolar.
-  Pantalla LED.
-  Caja de distribución.
-  Aplique de pared.
-  Downlight 18w.
-  Downlight 12w.
-  Aplique de pared exterior IP44.
-  Bases de enchufes 10A, 16A y 25A.
-  Bases de enchufes trifásica.
-  Detector de presencia
-  Luminaria de emergencia.
-  Pantalla 60x60 40W
-  Toma directa

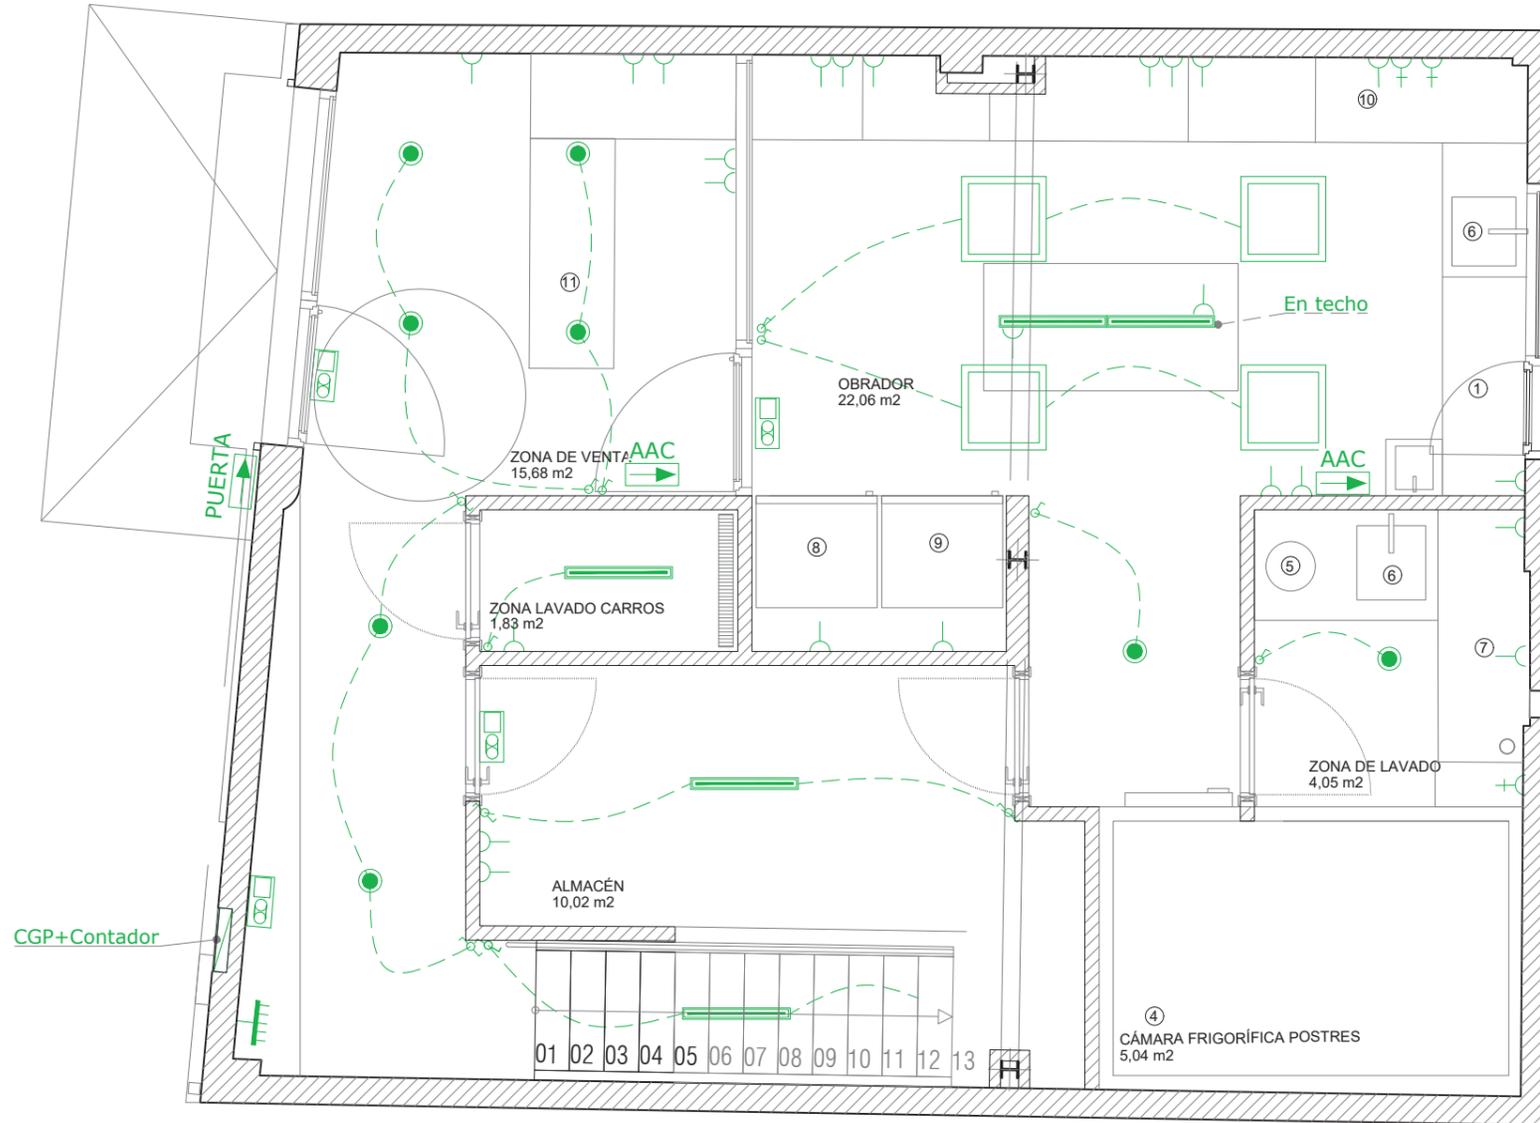

PROYECTO DE ACONDICIONAMIENTO
Y ACTIVIDAD DE LOCAL PARA
OBRADOR PASTELERÍA

Camino Cabañera s/n
CP 50730 El Burgo de Ebro (Zaragoza)

ER 07

MARZO 2024 DIN A3 E:1/50

**PLANTA BAJA
INSTALACIÓN ELÉCTRICA**


Promotor:
GASTROEVENTOS EBRO S.L.
B70872924
C/ de la Iglesia nº7, puerta trasera
50730 El Burgo de Ebro

xxxxxxxxxxxxx
Ingeniero Industrial Col.
CÓIAR nº: xxxxxx

Consta la firma

Leyenda INSTALACIÓN ELÉCTRICA 

-  Cuadro general de protección.
-  Interruptor unipolar.
-  Conmutador unipolar.
-  Cruce unipolar.
-  Pantalla LED.
-  Caja de distribución.
-  Aplique de pared.
-  Downlight 18w.
-  Downlight 12w.
-  Aplique de pared exterior IP44.
-  Bases de enchufes 10A, 16A y 25A.
-  Bases de enchufes trifásica.
-  Detector de presencia
-  Luminaria de emergencia.
-  Pantalla 60x60 40W
-  Toma directa

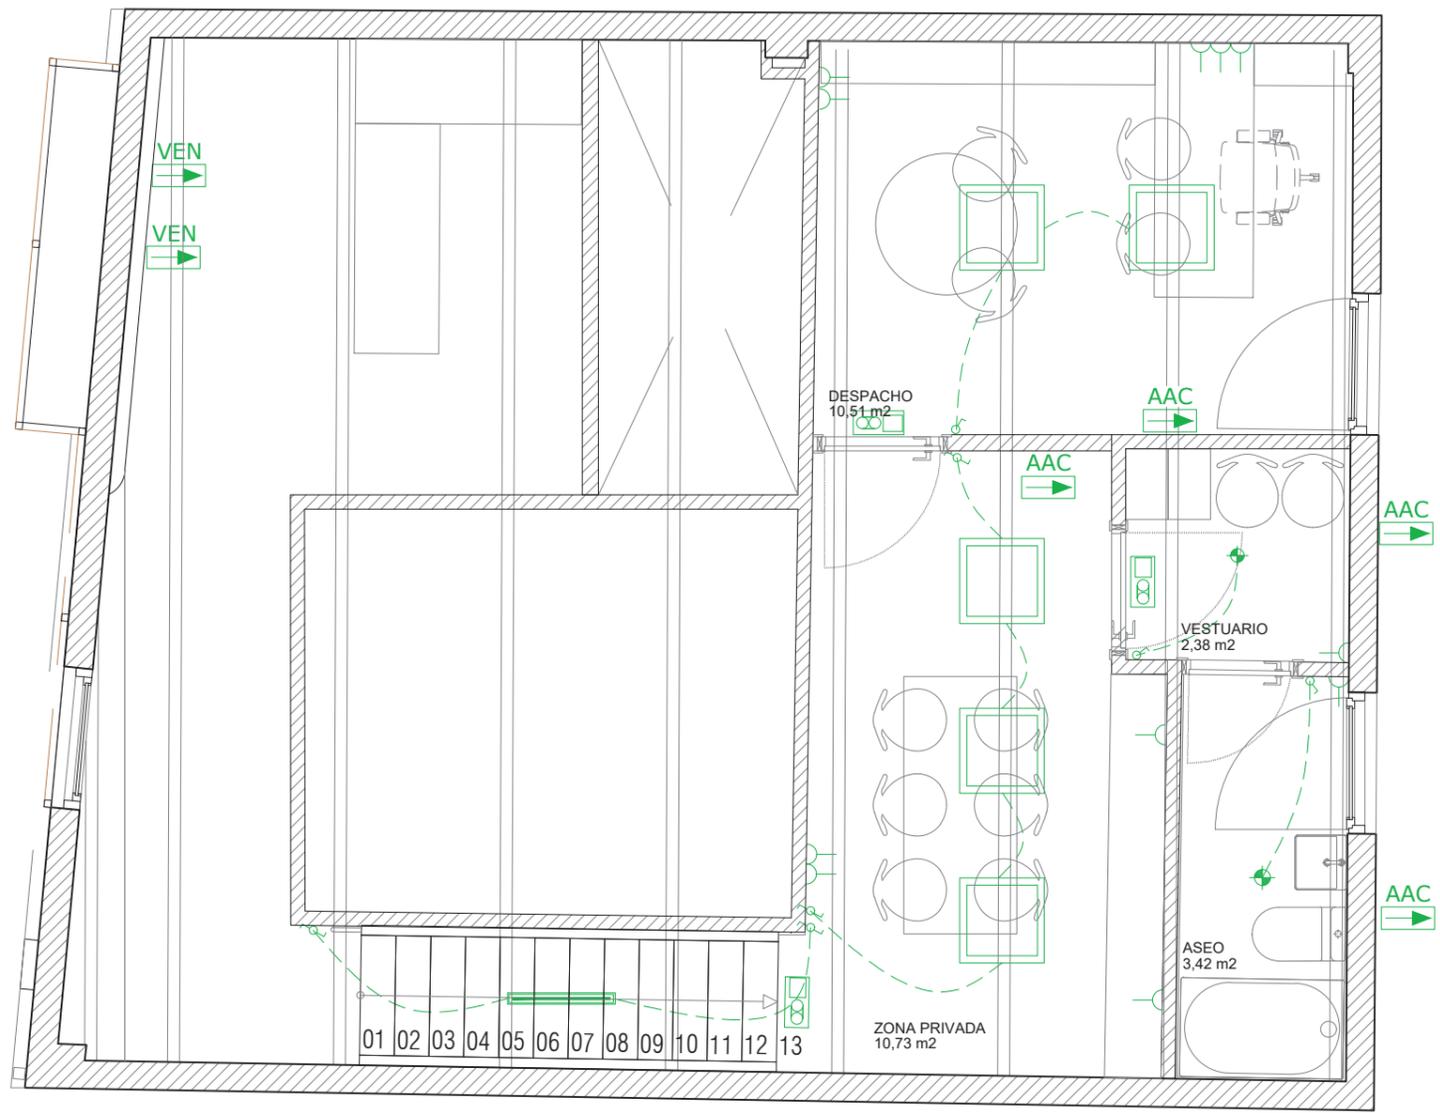

PROYECTO DE ACONDICIONAMIENTO Y ACTIVIDAD DE LOCAL PARA OBRADOR PASTELERÍA

Camino Cabañera s/n
CP 50730 El Burgo de Ebro (Zaragoza)


ER	08
MARZO 2024	DIN A3 E:1/50

**PLANTA PRIMERA
INSTALACIÓN ELÉCTRICA**

Promotor:
GASTROEVENTOS EBRO S.L
B70872924
C/ de la Iglesia nº7, puerta trasera
50730 El Burgo de Ebro

xxxxxxxxxxxxx
Ingeniero Industrial Col.
CÓIAR nº: xxxxxx

Consta la firma

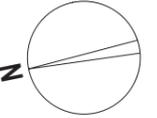


Leyenda INSTALACIÓN PCI

-  Luminaria de emergencia
-  Extintor eficacia 21A-113B 6Kg.
-  Extintor eficacia 70B 5Kg.
-  Recorrido de evacuación principal.
-  Recorrido de evacuación alternativo.
-  Delimitación sectores de incendios.
-  Origen de evacuación.
-  Pulsador.
-  Señal acústica.
-  BIE 25mm.
-  Señalización recorrido de evacuación.
-  Señalización extintor.
-  SALIDA Señalización salida.

Leyenda RESISTENCIA FUEGO

-  Elemento constructivo EI 30
-  Elemento constructivo EI 60
-  Elemento constructivo EI 90
-  Elemento constructivo EI 120
-  Elemento constructivo EI 180
-  Elemento constructivo EI 240
-  Puerta EI2 45-C5 (Riesgo BAJO)
-  Puerta EI2 60-C5 (Riesgo MEDIO)
-  2x Puerta EI2 30-C5 (Riesgo MEDIO)
-  2x Puerta EI2 45-C5 (Riesgo ALTO)

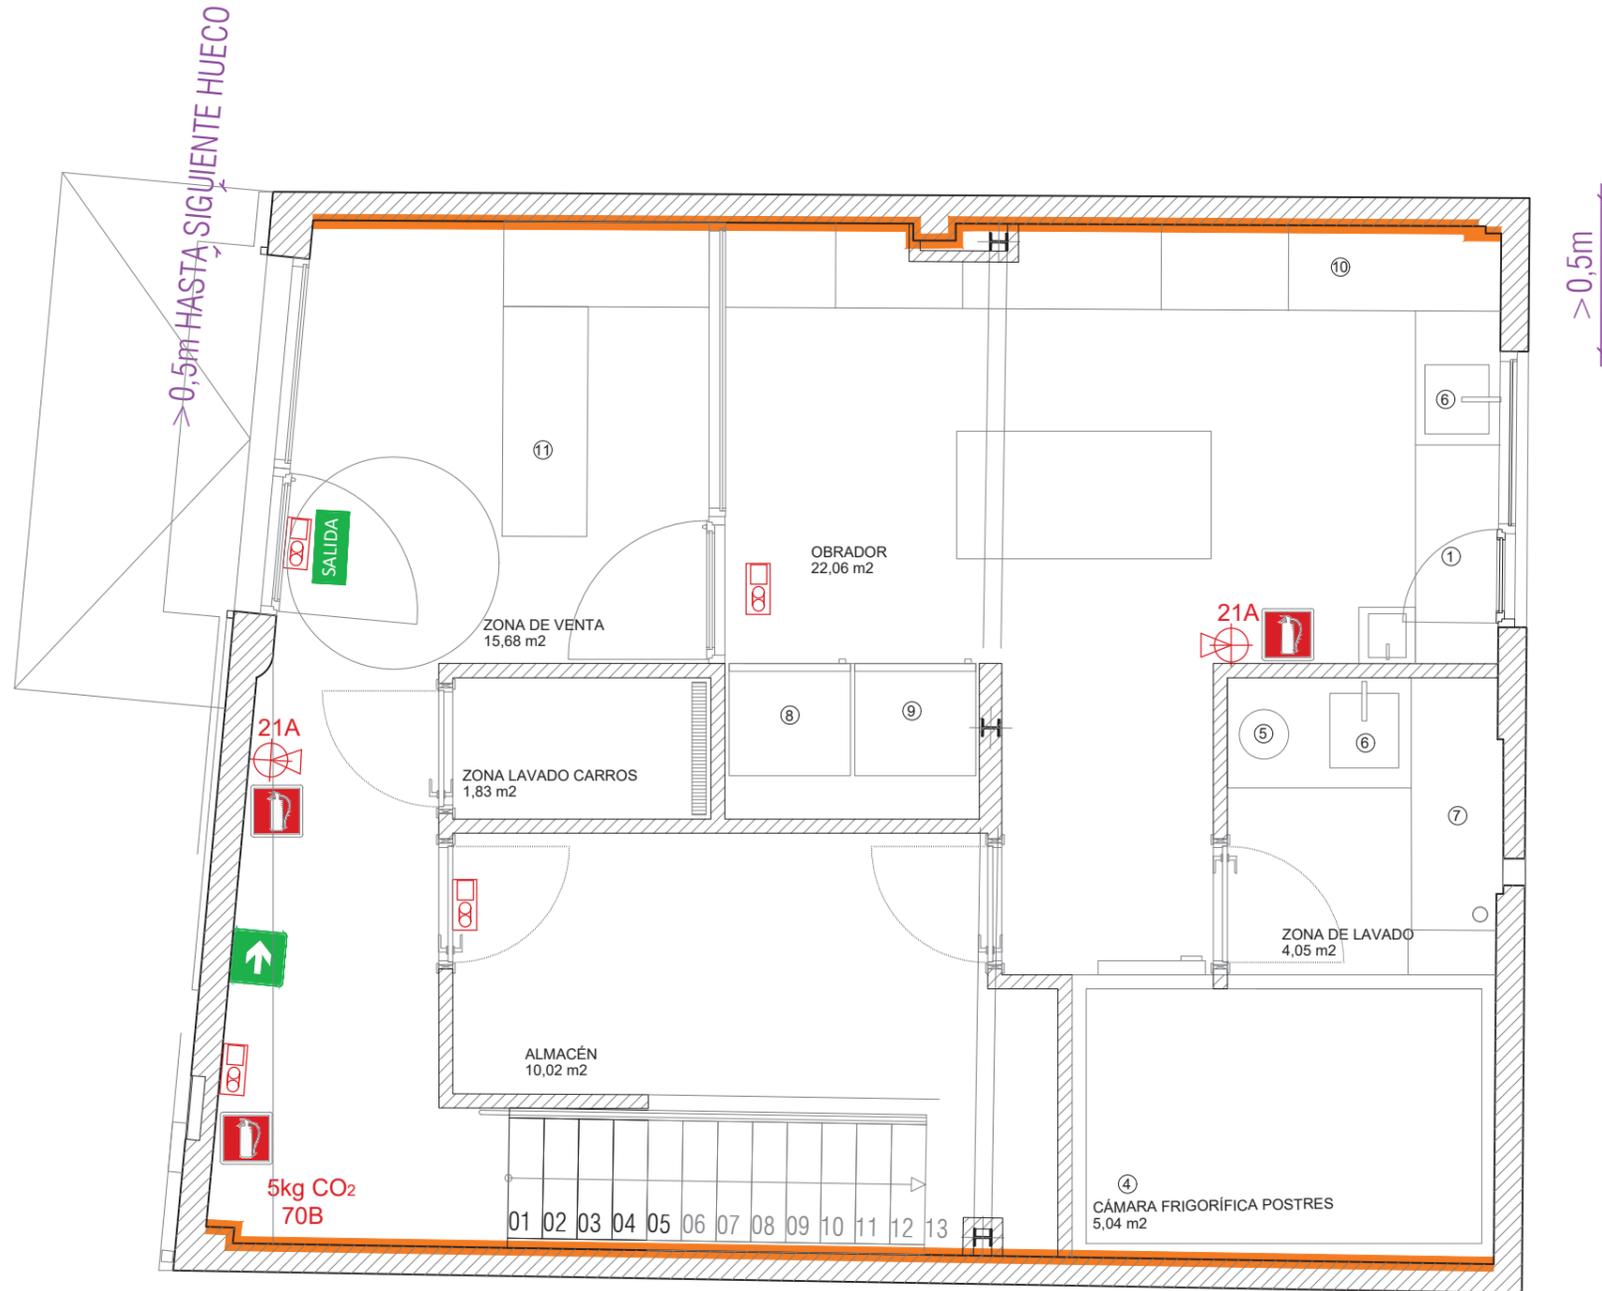

(*) LA ESTRUCTURA PORTANTE METÁLICA DEBERÁ SER TRATADA HASTA ALCANZAR UNA R90

PROYECTO DE ACONDICIONAMIENTO
Y ACTIVIDAD DE LOCAL PARA
OBRADOR PASTELERÍA


Camino Cabañera s/n
CP 50730 El Burgo de Ebro (Zaragoza)

ER 09

MARZO 2024 DIN A3 E:1/50


**PLANTA BAJA
PROTECCIÓN CONTRA INCENDIOS**

Promotor:
GASTROEVENTOS EBRO S.L
B70872924
C/ de la Iglesia nº7, puerta trasera
50730 El Burgo de Ebro

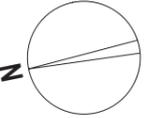

Leyenda INSTALACIÓN PCI

-  Luminaria de emergencia
-  Extintor eficacia 21A-113B 6Kg.
-  Extintor eficacia 70B 5Kg.
-  Recorrido de evacuación principal.
-  Recorrido de evacuación alternativo.
-  Delimitación sectores de incendios.
-  Origen de evacuación.
-  Pulsador.
-  Señal acústica.
-  BIE 25mm.
-  Señalización recorrido de evacuación.
-  Señalización extintor.
-  SALIDA Señalización salida.

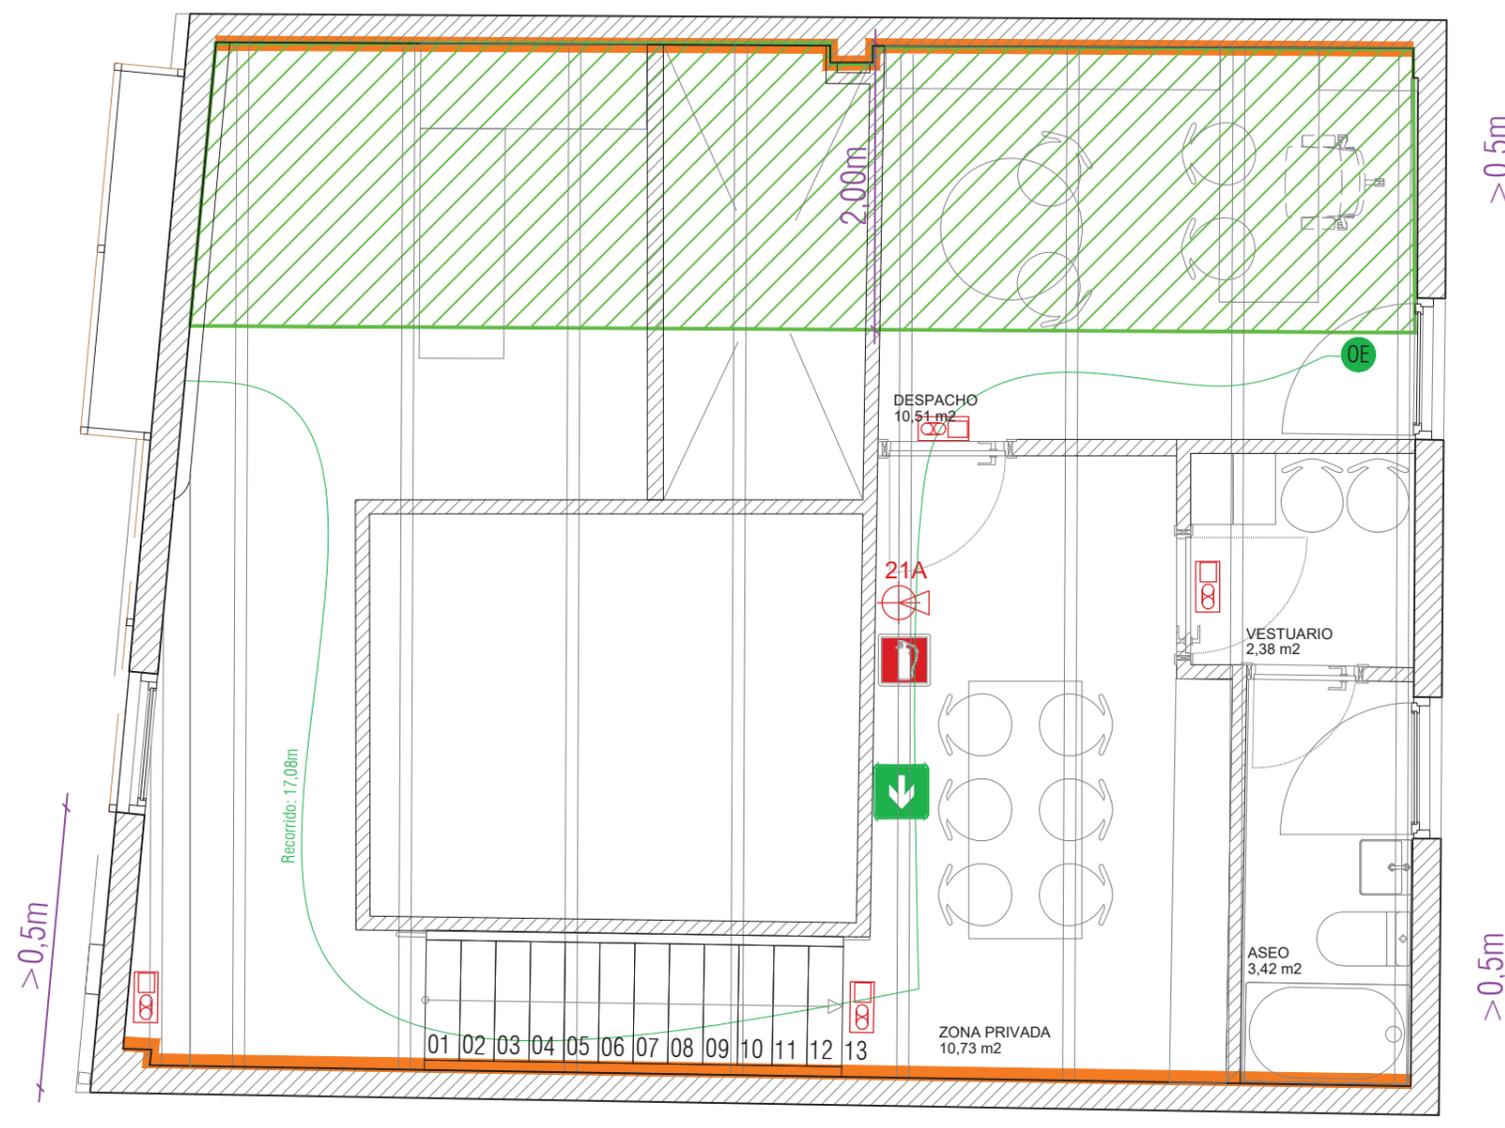

Leyenda RESISTENCIA FUEGO

-  Elemento constructivo EI 30
-  Elemento constructivo EI 60
-  Elemento constructivo EI 90
-  Elemento constructivo EI 120
-  Elemento constructivo EI 180
-  Elemento constructivo EI 240
-  Puerta EI2 45-C5 (Riesgo BAJO)
-  Puerta EI2 60-C5 (Riesgo MEDIO)
-  2x Puerta EI2 30-C5 (Riesgo MEDIO)
-  2x Puerta EI2 45-C5 (Riesgo ALTO)
-  Escalera Especialmente Protegida
-  Vestíbulo de Independencia

PROYECTO DE ACONDICIONAMIENTO Y ACTIVIDAD DE LOCAL PARA OBRADOR PASTELERÍA

Camino Cabañera s/n
CP 50730 El Burgo de Ebro (Zaragoza)

ER 10


MARZO 2024 DIN A3 E:1/50

PLANTA PRIMERA
PROTECCIÓN CONTRA INCENDIOS

Promotor:
GASTROEVENTOS EBRO S.L
B70872924
C/ de la Iglesia nº7, puerta trasera
50730 El Burgo de Ebro


xxxxxxxxxxxxxx
Ingeniero Industrial Col.
CÓLIAR nº: xxxxxx

Consta la firma

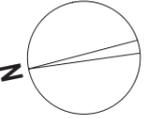

LEYENDA FONTANERÍA

- Tubería de agua fría
- Tubería de ACS
- Llave de corte de agua fría
- Llave de corte de ACS
- Punto de toma de agua fría
- Punto de toma de ACS
- Desagüe de aparato conectado a la red de pequeña evacuación.
- Acumulador eléctrico

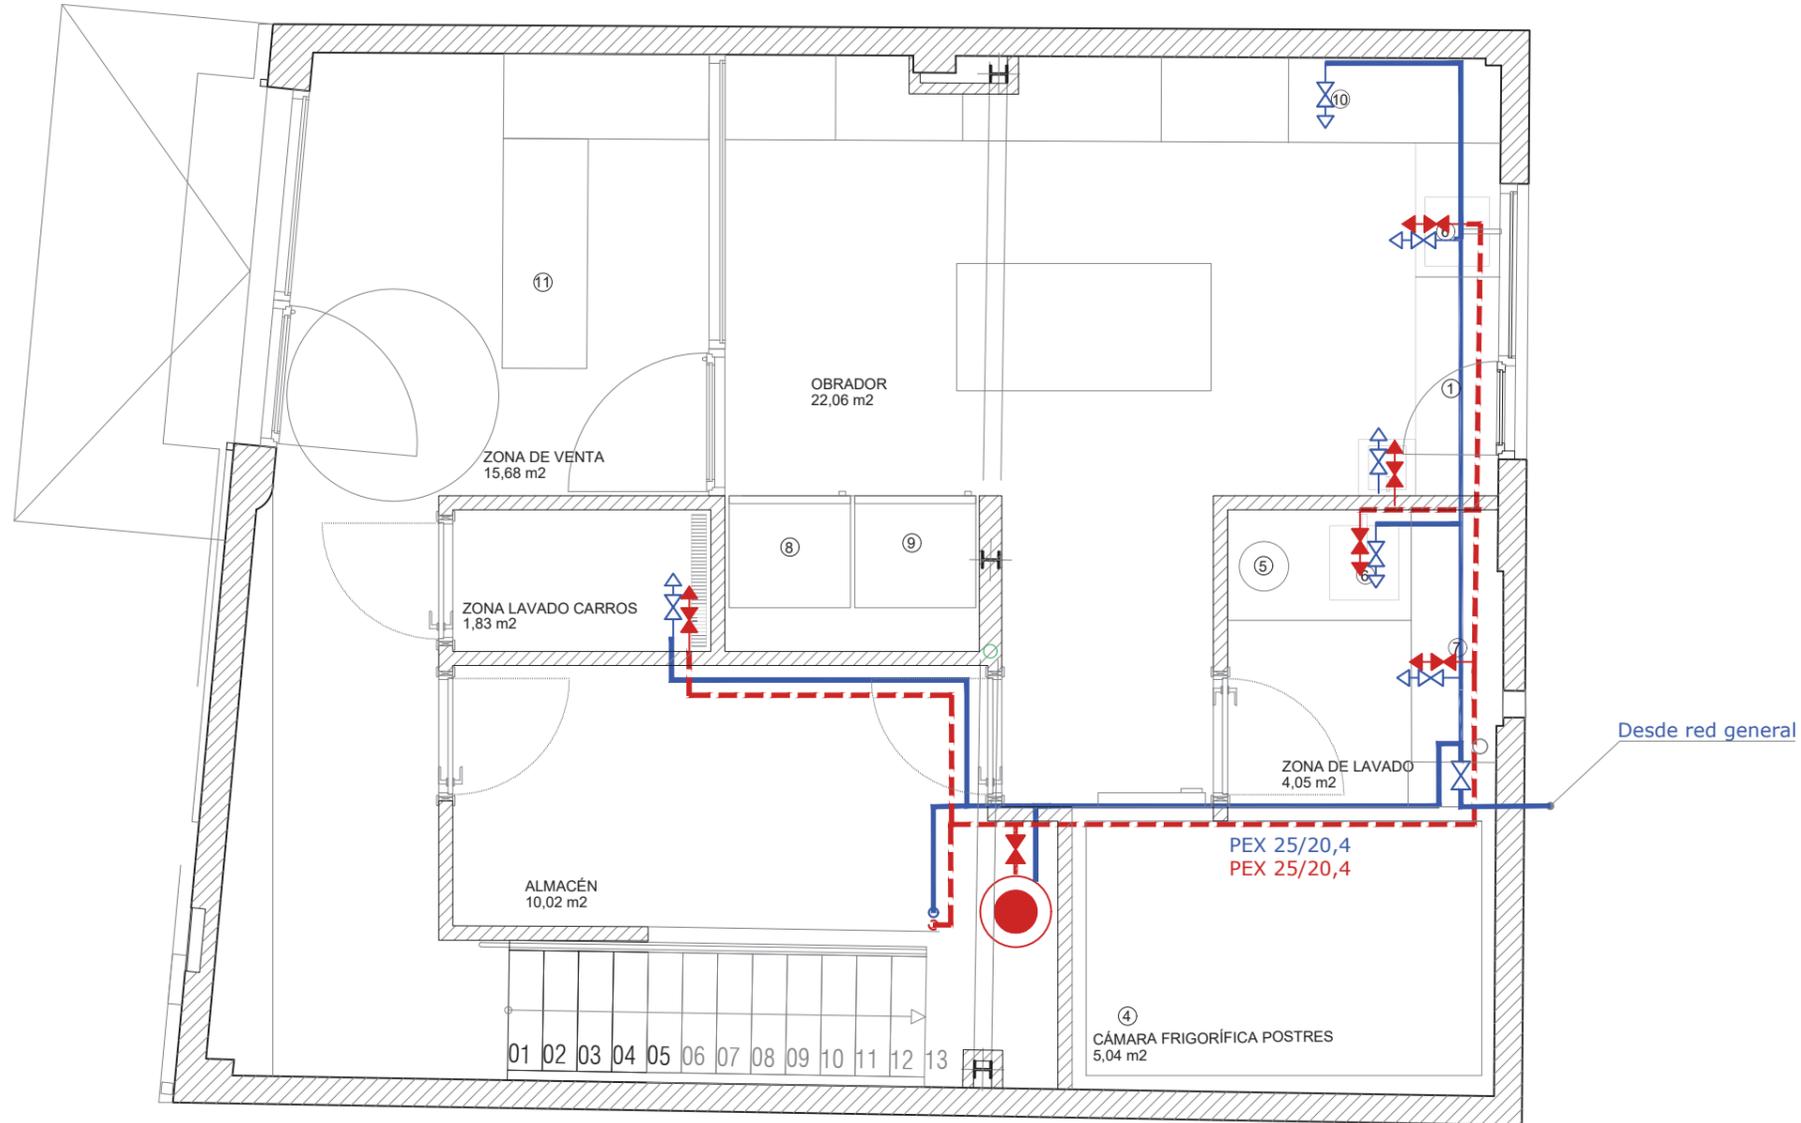

PROYECTO DE ACONDICIONAMIENTO
Y ACTIVIDAD DE LOCAL PARA
OBRADOR PASTELERÍA

Camino Cabañera s/n
CP 50730 El Burgo de Ebro (Zaragoza)

ER 11


MARZO 2024 DIN A3 E:1/50

PLANTA BAJA INSTALACIÓN DE FONTANERÍA

Promotor:
GASTROEVENTOS EBRO S.L
B70872924
C/ de la Iglesia nº7, puerta trasera
50730 El Burgo de Ebro


xxxxxxxxxxxxx
Ingeniero Industrial Col.
CÓIAR nº: xxxxxx

Consta la firma

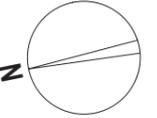

LEYENDA FONTANERÍA

- Tubería de agua fría
- - - Tubería de ACS
-  Llave de corte de agua fría
-  Llave de corte de ACS
-  Punto de toma de agua fría
-  Punto de toma de ACS
-  Desagüe de aparato conectado a la red de pequeña evacuación.
-  Acumulador eléctrico

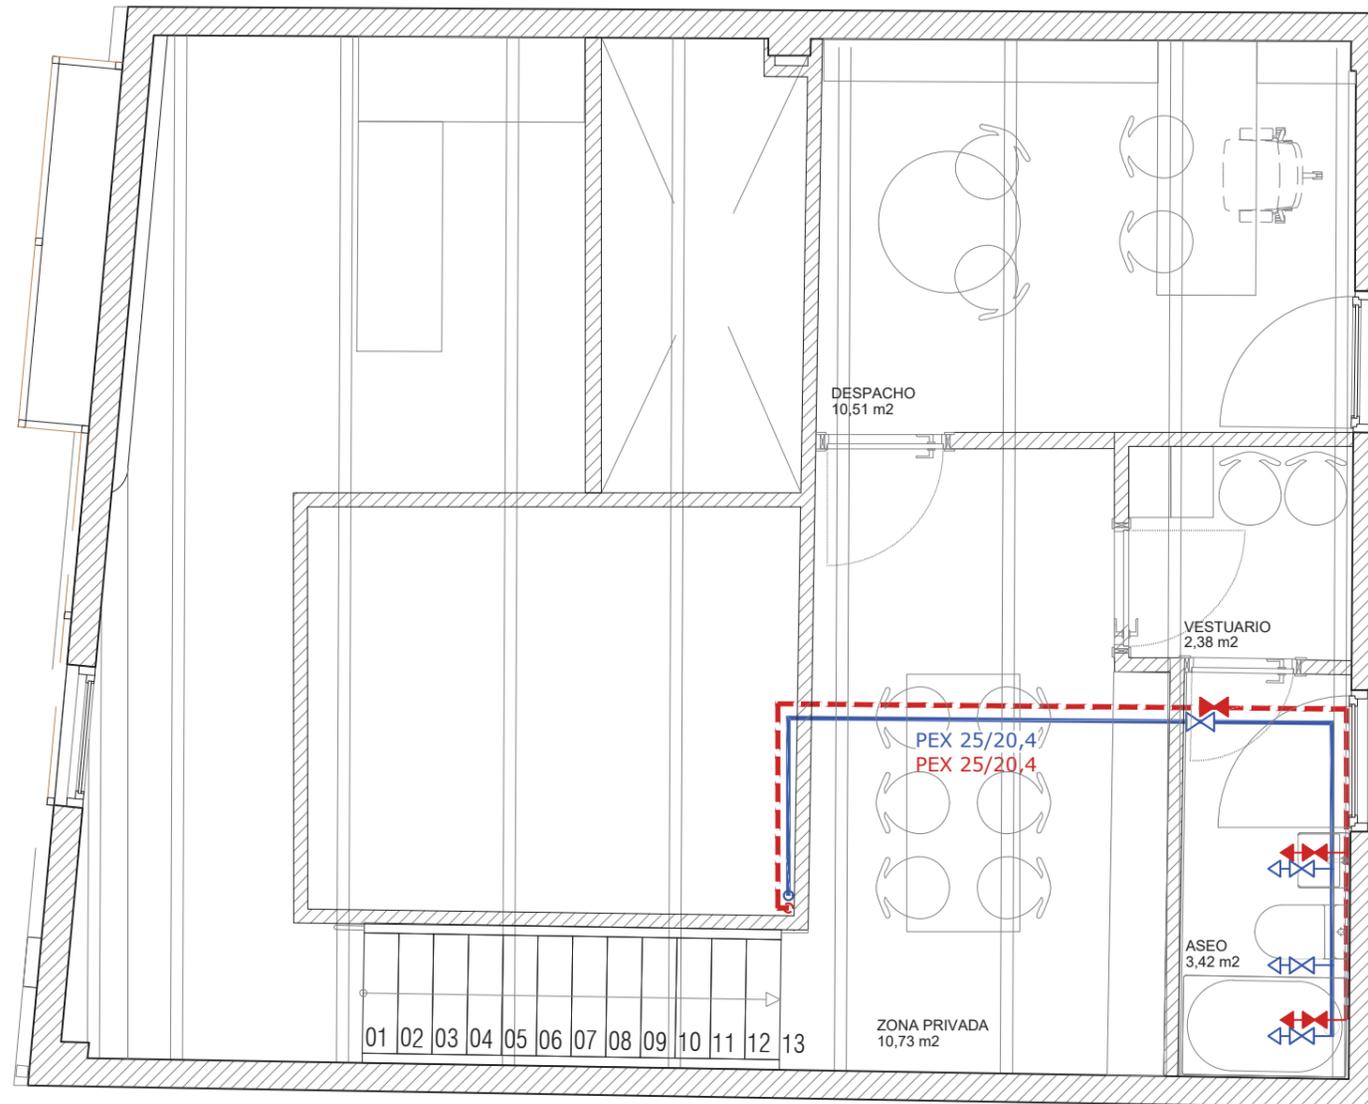

PROYECTO DE ACONDICIONAMIENTO
Y ACTIVIDAD DE LOCAL PARA
OBRADOR PASTELERÍA

Camino Cabañera s/n
CP 50730 El Burgo de Ebro (Zaragoza)

ER 12


MARZO 2024 DIN A3 E:1/50

PLANTA PRIMERA INSTALACIÓN DE FONTANERÍA

Promotor:
GASTROEVENTOS EBRO S.L.
B70872924
C/ de la Iglesia nº7, puerta trasera
50730 El Burgo de Ebro


xxxxxxxxxxxxx
Ingeniero Industrial Col.
CÓIAR nº: xxxxxx

Consta la firma

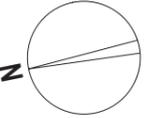

Leyenda saneamiento

- Tubería fecales colgada por techo de planta actual
- Tubería pluviales colgada por techo de planta actual
- Tubería enterrada
- Ø 90 Bajante Pluviales Ø90
- Ø 110 Bajante Fecales Ø110
- Arqueta de paso 40x40 cm.
- Desagüe de aparato
- Desagüe de inodoro
- Desagüe de cocina: 3 x Ø50 y salida en 1 x Ø75
- Sumidero sifónico PVC 25x25 cm (Paragravillas si es necesario)
- Sumidero fundición 20x20 cm.
- Canal sumidero de hormigón y rejilla de acero
- Desagüe de aparato conectado a la red de pequeña evacuación

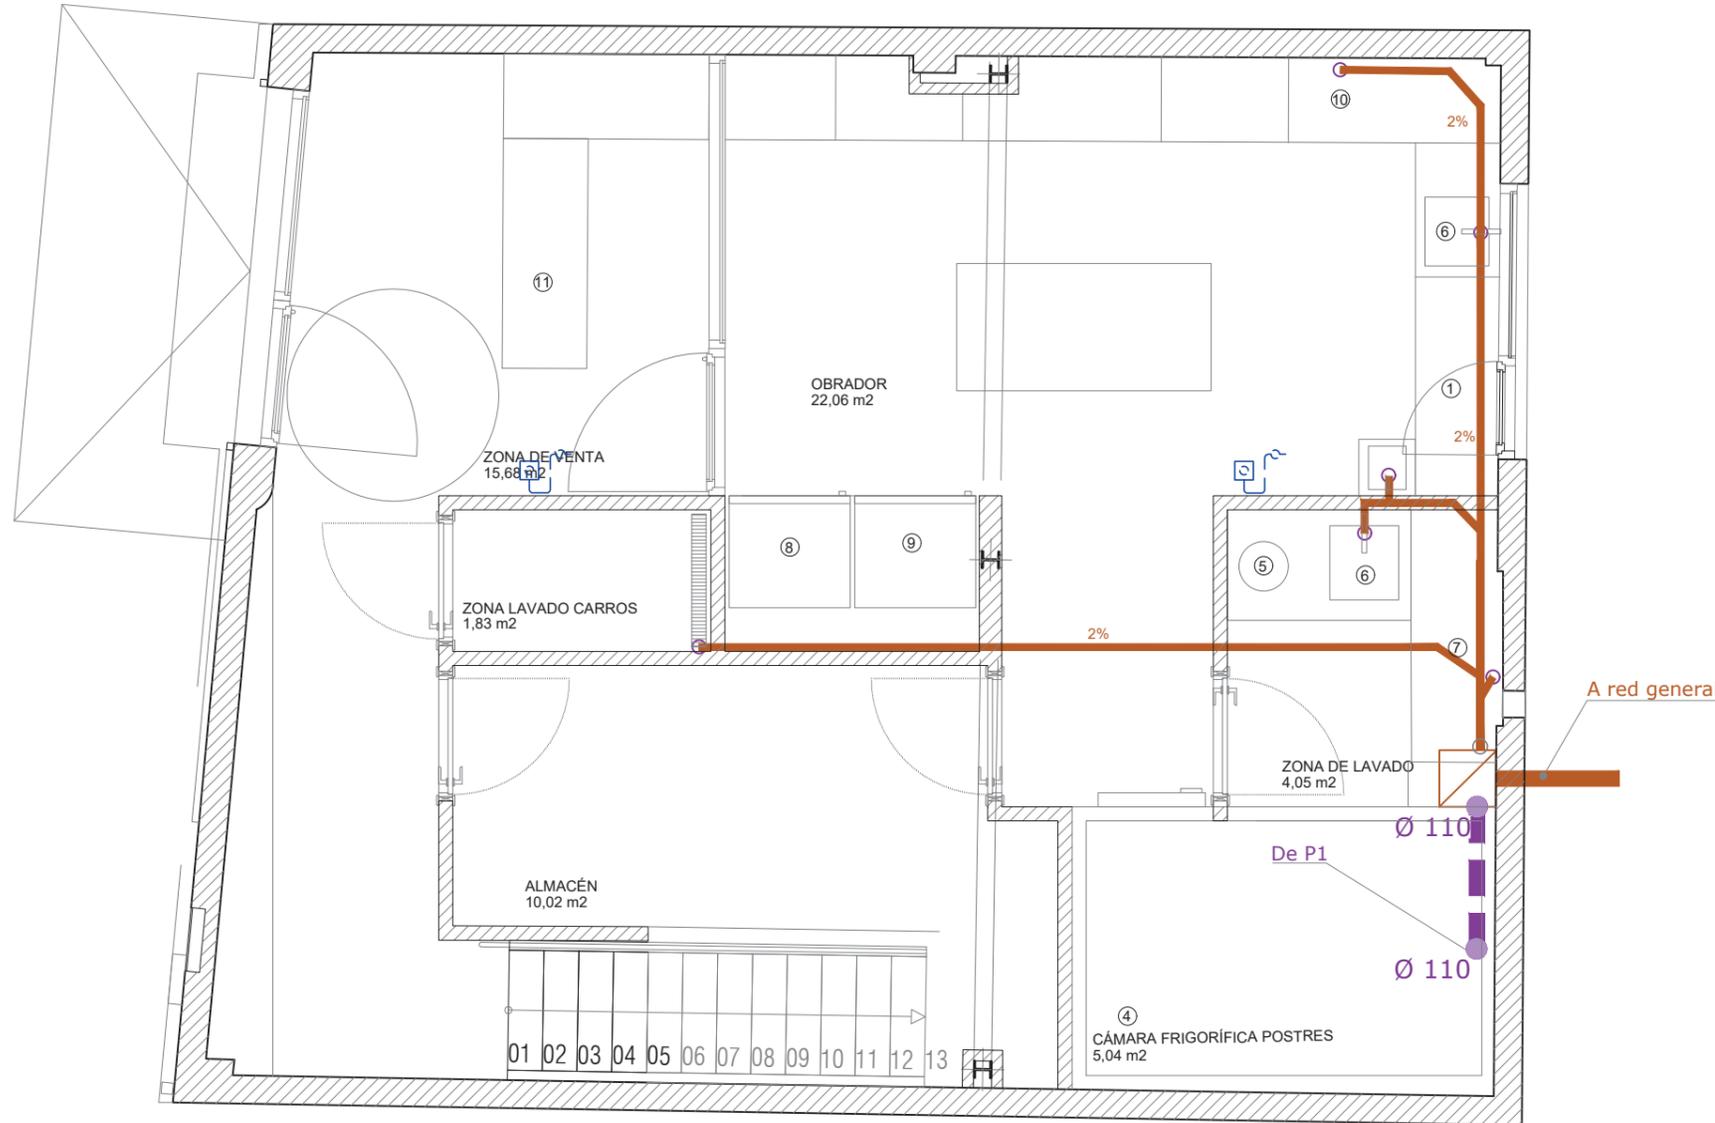

PROYECTO DE ACONDICIONAMIENTO
Y ACTIVIDAD DE LOCAL PARA
OBRADOR PASTELERÍA

Camino Cabañera s/n
CP 50730 El Burgo de Ebro (Zaragoza)

ER 13


MARZO 2024 DIN A3 E:1/50

**PLANTA BAJA
INSTALACIÓN DE SANEAMIENTO**

Promotor:
GASTROEVENTOS EBRO S.L.
B70872924
C/ de la Iglesia nº7, puerta trasera
50730 El Burgo de Ebro


xxxxxxxxxxxxx
Ingeniero Industrial Col.
CÓIAR nº: xxxxxx

Consta la firma

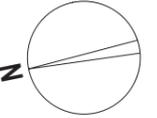

Leyenda saneamiento

- Tubería fecales colgada por techo de planta actual
- Tubería pluviales colgada por techo de planta actual
- Tubería enterrada
- Ø 90 Bajante Pluviales Ø90
- Ø 110 Bajante Fecales Ø110
- Arqueta de paso 40x40 cm.
- Desagüe de aparato
- Desagüe de inodoro
- Desagüe de cocina: 3 x Ø50 y salida en 1 x Ø75
- Sumidero sifónico PVC 25x25 cm (Paragravillas si es necesario)
- Sumidero fundición 20x20 cm.
- Canal sumidero de hormigón y rejilla de acero
- Desagüe de aparato conectado a la red de pequeña evacuación

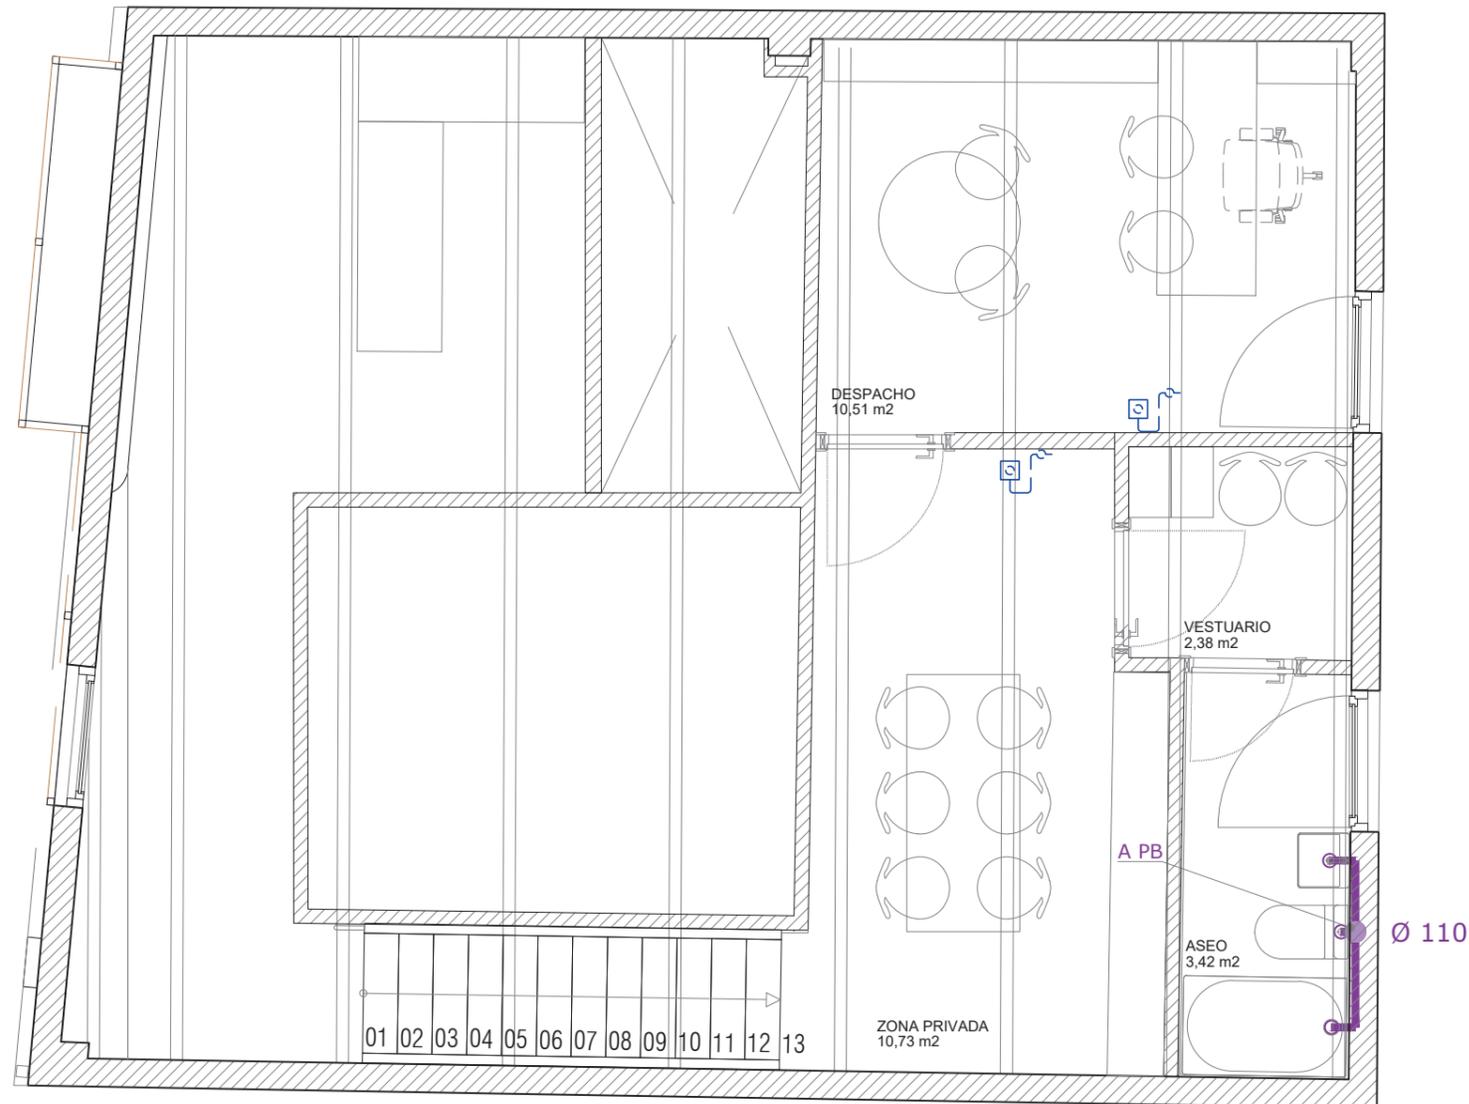

PROYECTO DE ACONDICIONAMIENTO
Y ACTIVIDAD DE LOCAL PARA
OBRADOR PASTELERÍA

Camino Cabañera s/n
CP 50730 El Burgo de Ebro (Zaragoza)

ER 14

MARZO 2024


DIN A3 E:1/50

**PLANTA PRIMERA
INSTALACIÓN DE SANEAMIENTO**

Promotor:
GASTROEVENTOS EBRO S.L
B70872924
C/ de la Iglesia nº7, puerta trasera
50730 El Burgo de Ebro


xxxxxxxxxxxxx
Ingeniero Industrial Col.
CÓIAR nº: xxxxxx

Consta la firma

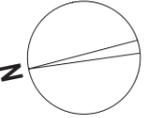

Leyenda Climatización

-  Unidad interior de pared
-  Termostato ambiente para frío-calor
-  Unidad exterior
-  Línea frigorífica Cu para gas
-  Línea frigorífica Cu para líquido
-  Montante / Tubería ascendente
-  Conducto ventilación
-  Extractor
-  Rejilla impulsión con compuerta de regulación

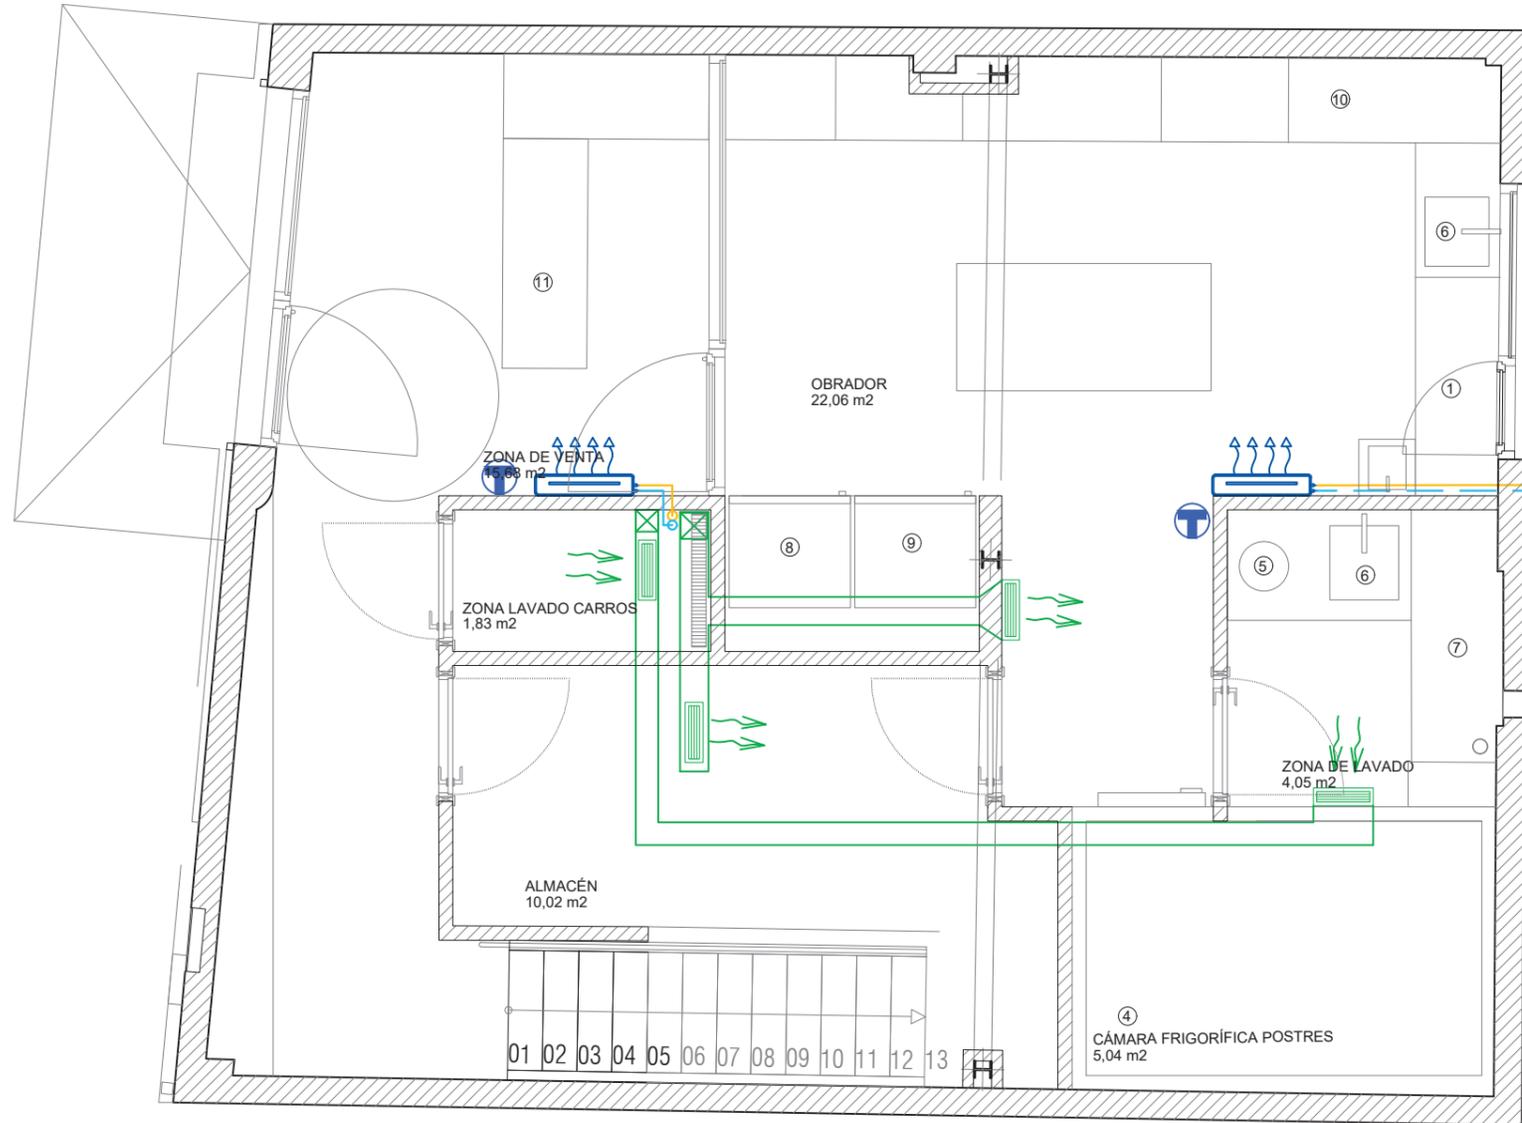

PROYECTO DE ACONDICIONAMIENTO
Y ACTIVIDAD DE LOCAL PARA
OBRADOR PASTELERÍA

Camino Cabañera s/n
CP 50730 El Burgo de Ebro (Zaragoza)

ER 15

MARZO 2024


DIN A3 E:1/50

PLANTA BAJA CLIMATIZACIÓN Y VENTILACIÓN

Promotor:
GASTROEVENTOS EBRO S.L
B70872924
C/ de la Iglesia nº7, puerta trasera
50730 El Burgo de Ebro


xxxxxxxxxxxxx
Ingeniero Industrial Col.
CÓIAR nº: xxxxxx

Consta la firma

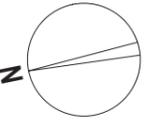

Leyenda Climatización

-  Unidad interior de pared
-  Termostato ambiente para frío-calor
-  Unidad exterior
-  Línea frigorífica Cu para gas
-  Línea frigorífica Cu para líquido
-  Montante / Tubería ascendente
-  Conducto ventilación
-  Extractor
-  Rejilla impulsión con compuerta de regulación

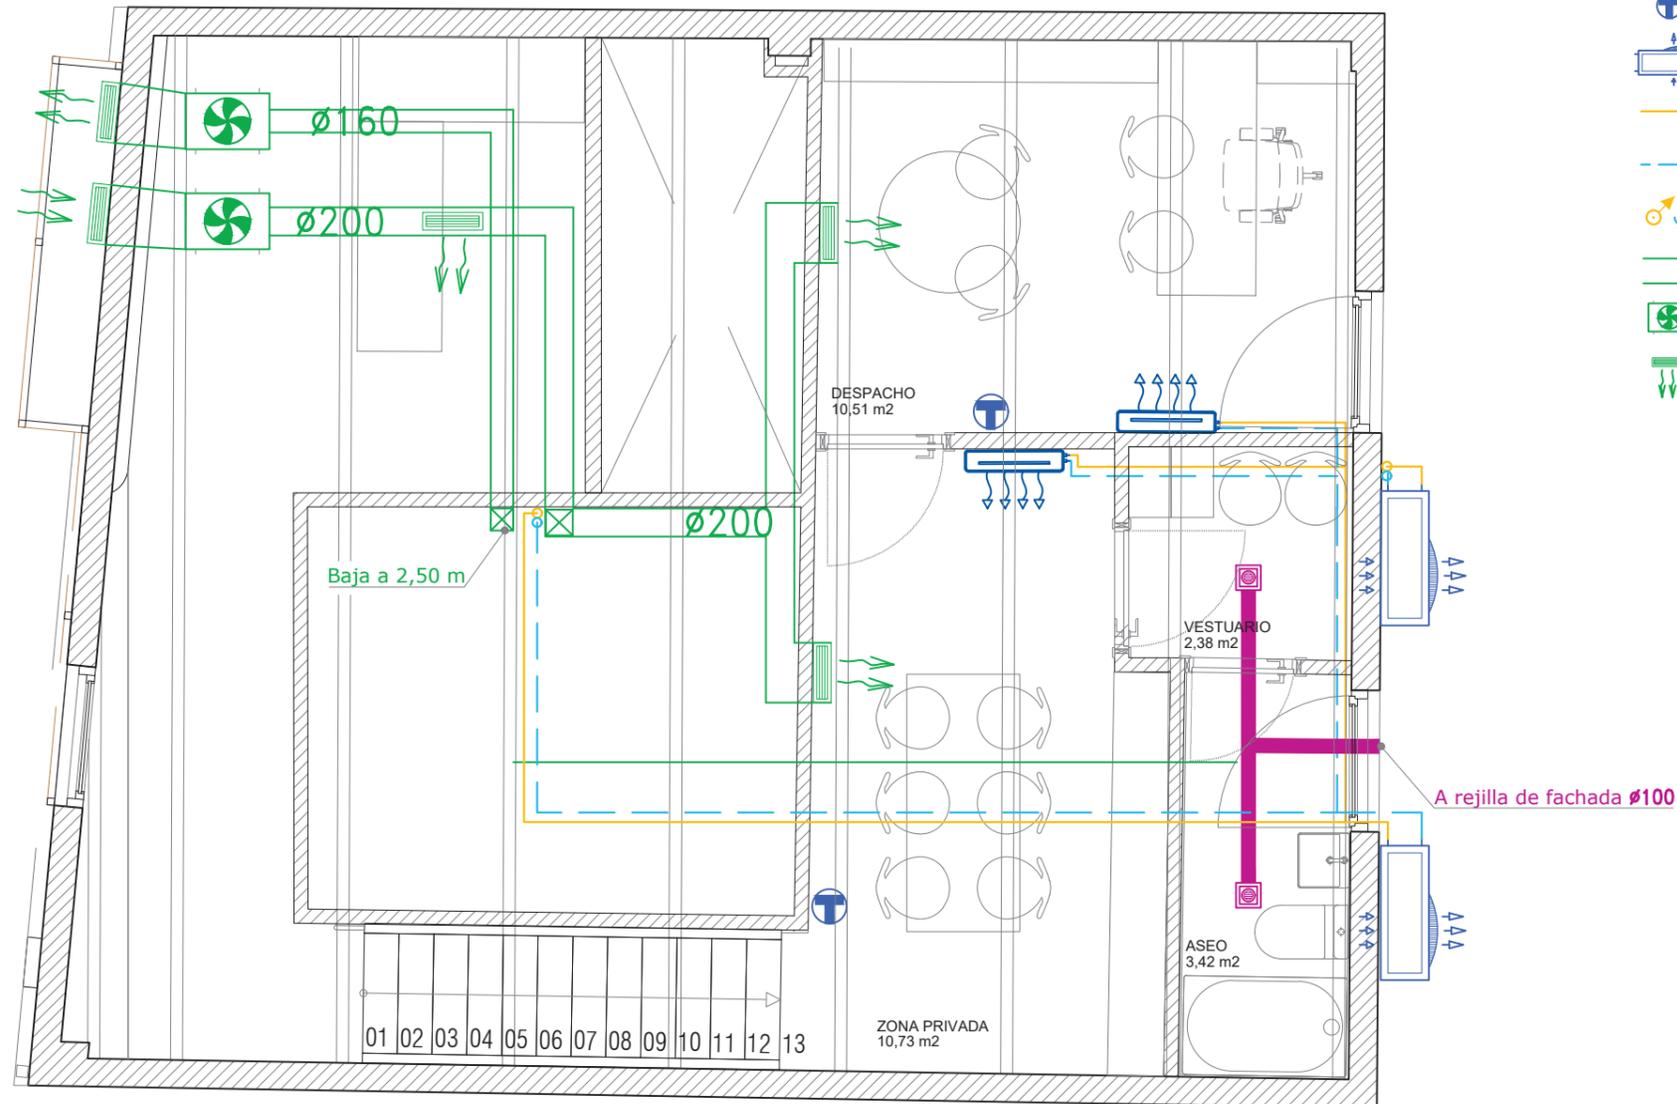

PROYECTO DE ACONDICIONAMIENTO
Y ACTIVIDAD DE LOCAL PARA
OBRADOR PASTELERÍA

Camino Cabañera s/n
CP 50730 El Burgo de Ebro (Zaragoza)

ER 16

MARZO 2024 DIN A3 E:1/50

**PLANTA PRIMERA
CLIMATIZACIÓN Y VENTILACIÓN**

Promotor:
GASTROEVENTOS EBRO S.L.
B70872924
C/ de la Iglesia nº7, puerta trasera
50730 El Burgo de Ebro

xxxxxxxxxxxxx
Ingeniero Industrial Col.
CÓIAR nº: xxxxxx

Consta la firma