




FACHADA LATERAL IZQUIERDA

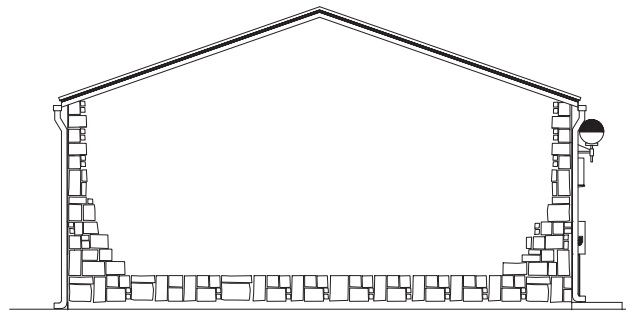


FACHADA PRINCIPAL

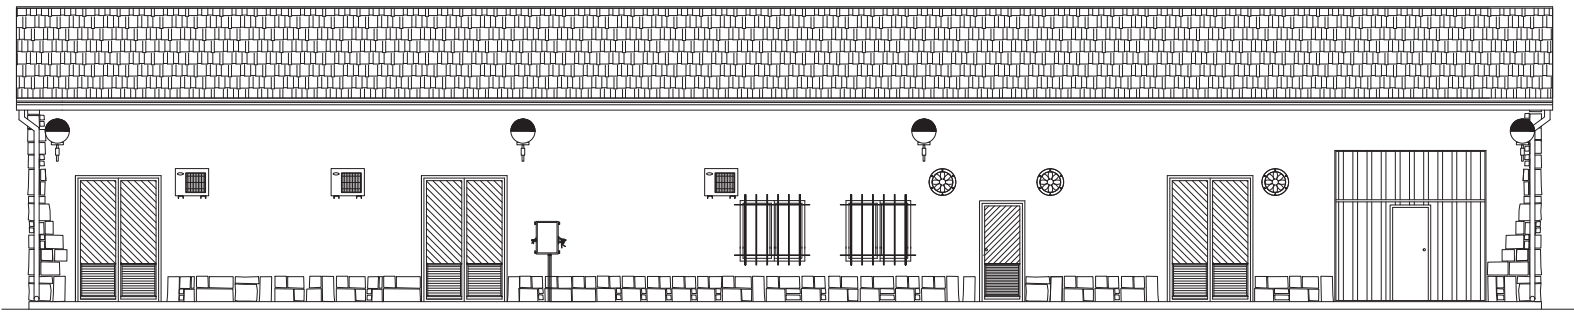



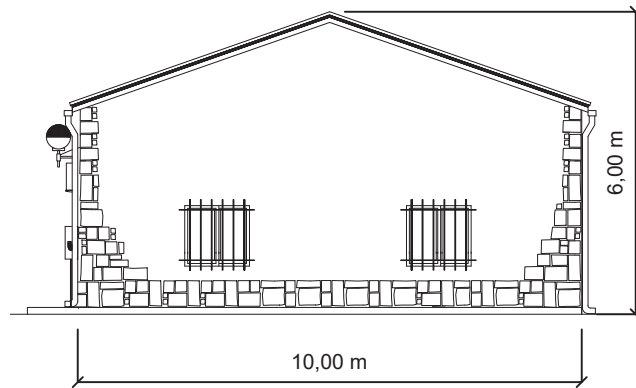FACHADA LATERAL DERECHA

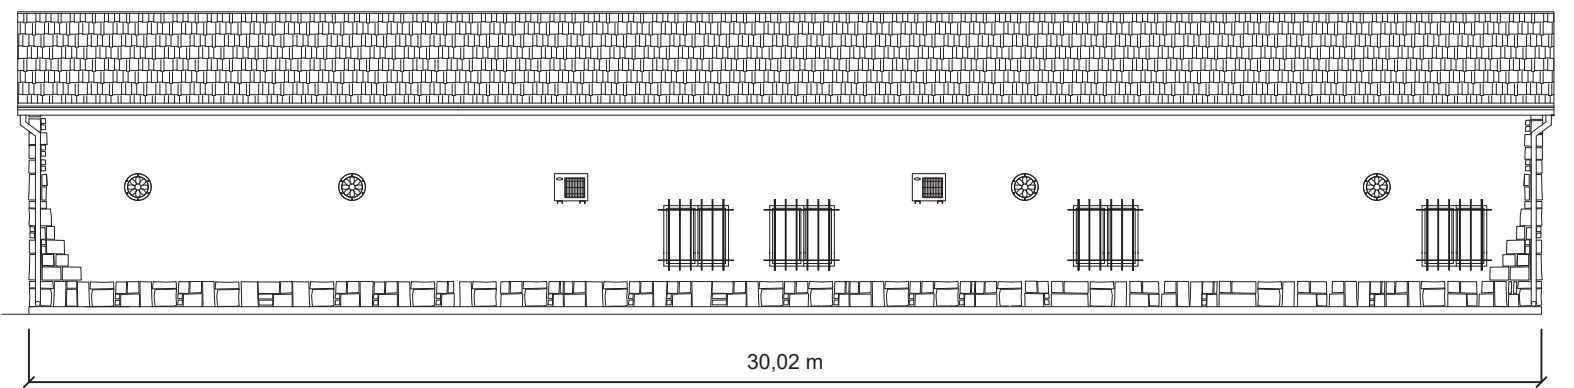

FACHADA POSTERIOR



INDUSTRIE CARTARIE TRONCHETTI IBERICA, S.L.U.			1ª EMISIÓN	DIBUJADO	COMPROB.	Consta la firma xxxxx 
PROYECTO INFR. DE EVACUACIÓN PROYECTO HÍBRIDO ROYAL			FECHA	SEP. 2024	SEP. 2024	
TÍTULO EDIFICIO DE CONTROL VISTAS LATERALES			NOMBRE	DLD	APS	
			PLANO N	HOJA	ESCALA	
			13	2 de 2	1: 150	