
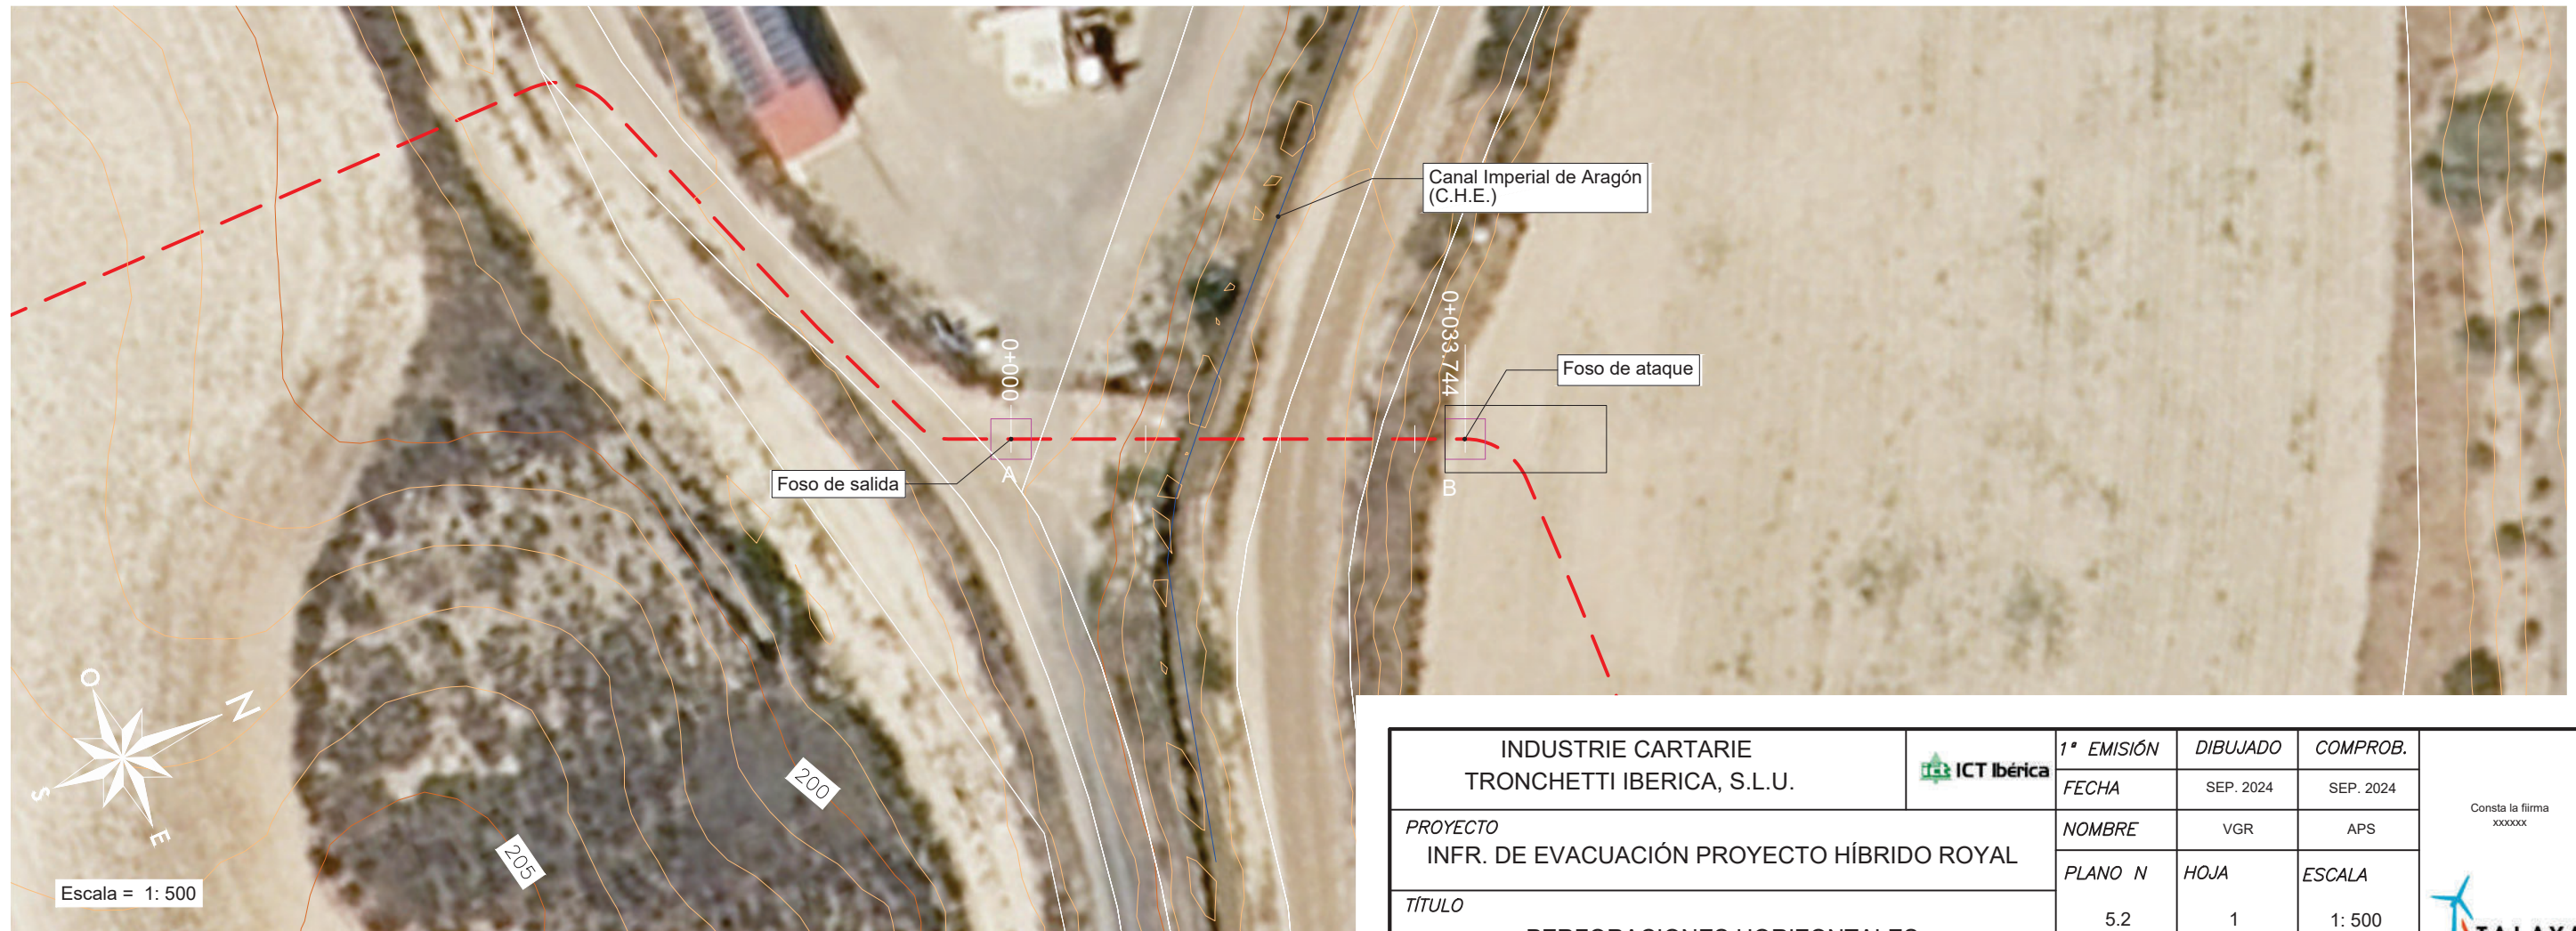




Escala: H = 1: 500  
V = 1: 500

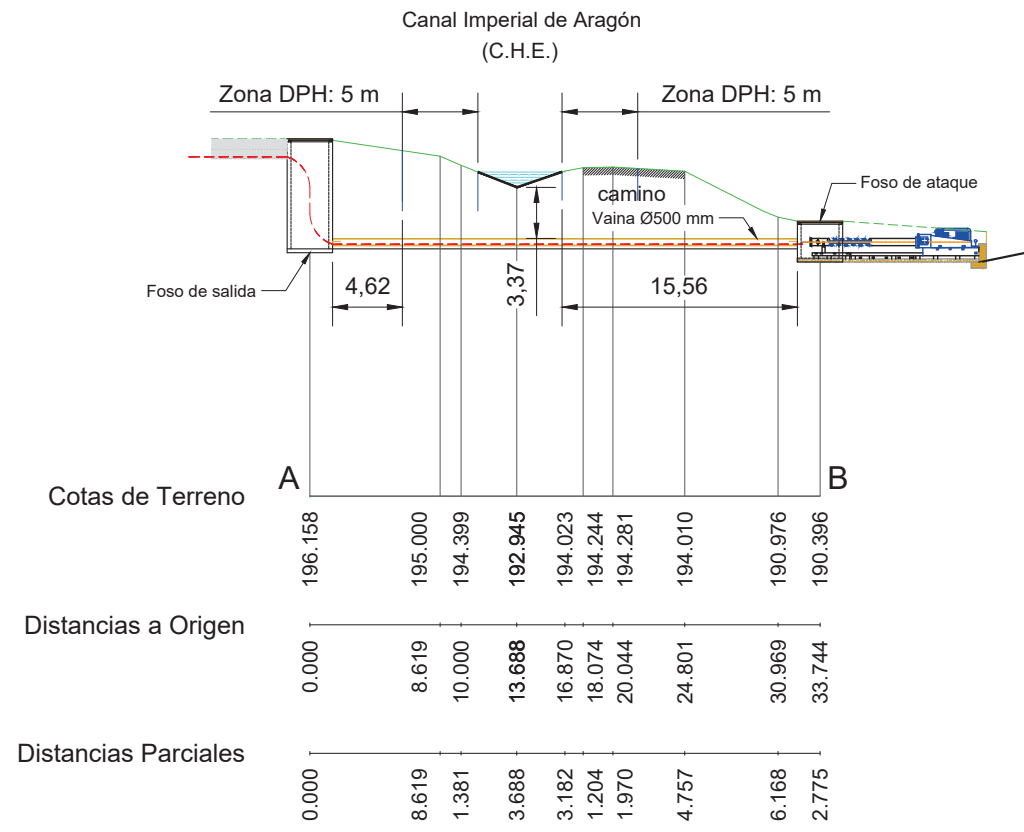

INDUSTRIE CARTARIE TRONCHETTI IBERICA, S.L.U.		1ª EMISIÓN	DIBUJADO	COMPROB.	Consta la firma xxxxxx 
		FECHA	SEP. 2024	SEP. 2024	
PROYECTO	INFR. DE EVACUACIÓN PROYECTO HÍBRIDO ROYAL	NOMBRE	VGR	APS	
TÍTULO		PLANO N	HOJA	ESCALA	
PERFORACIONES HORIZONTALES		5.2	1	1: 500	

Escala = 1: 500

Escala: H = 1: 500  
V = 1: 500

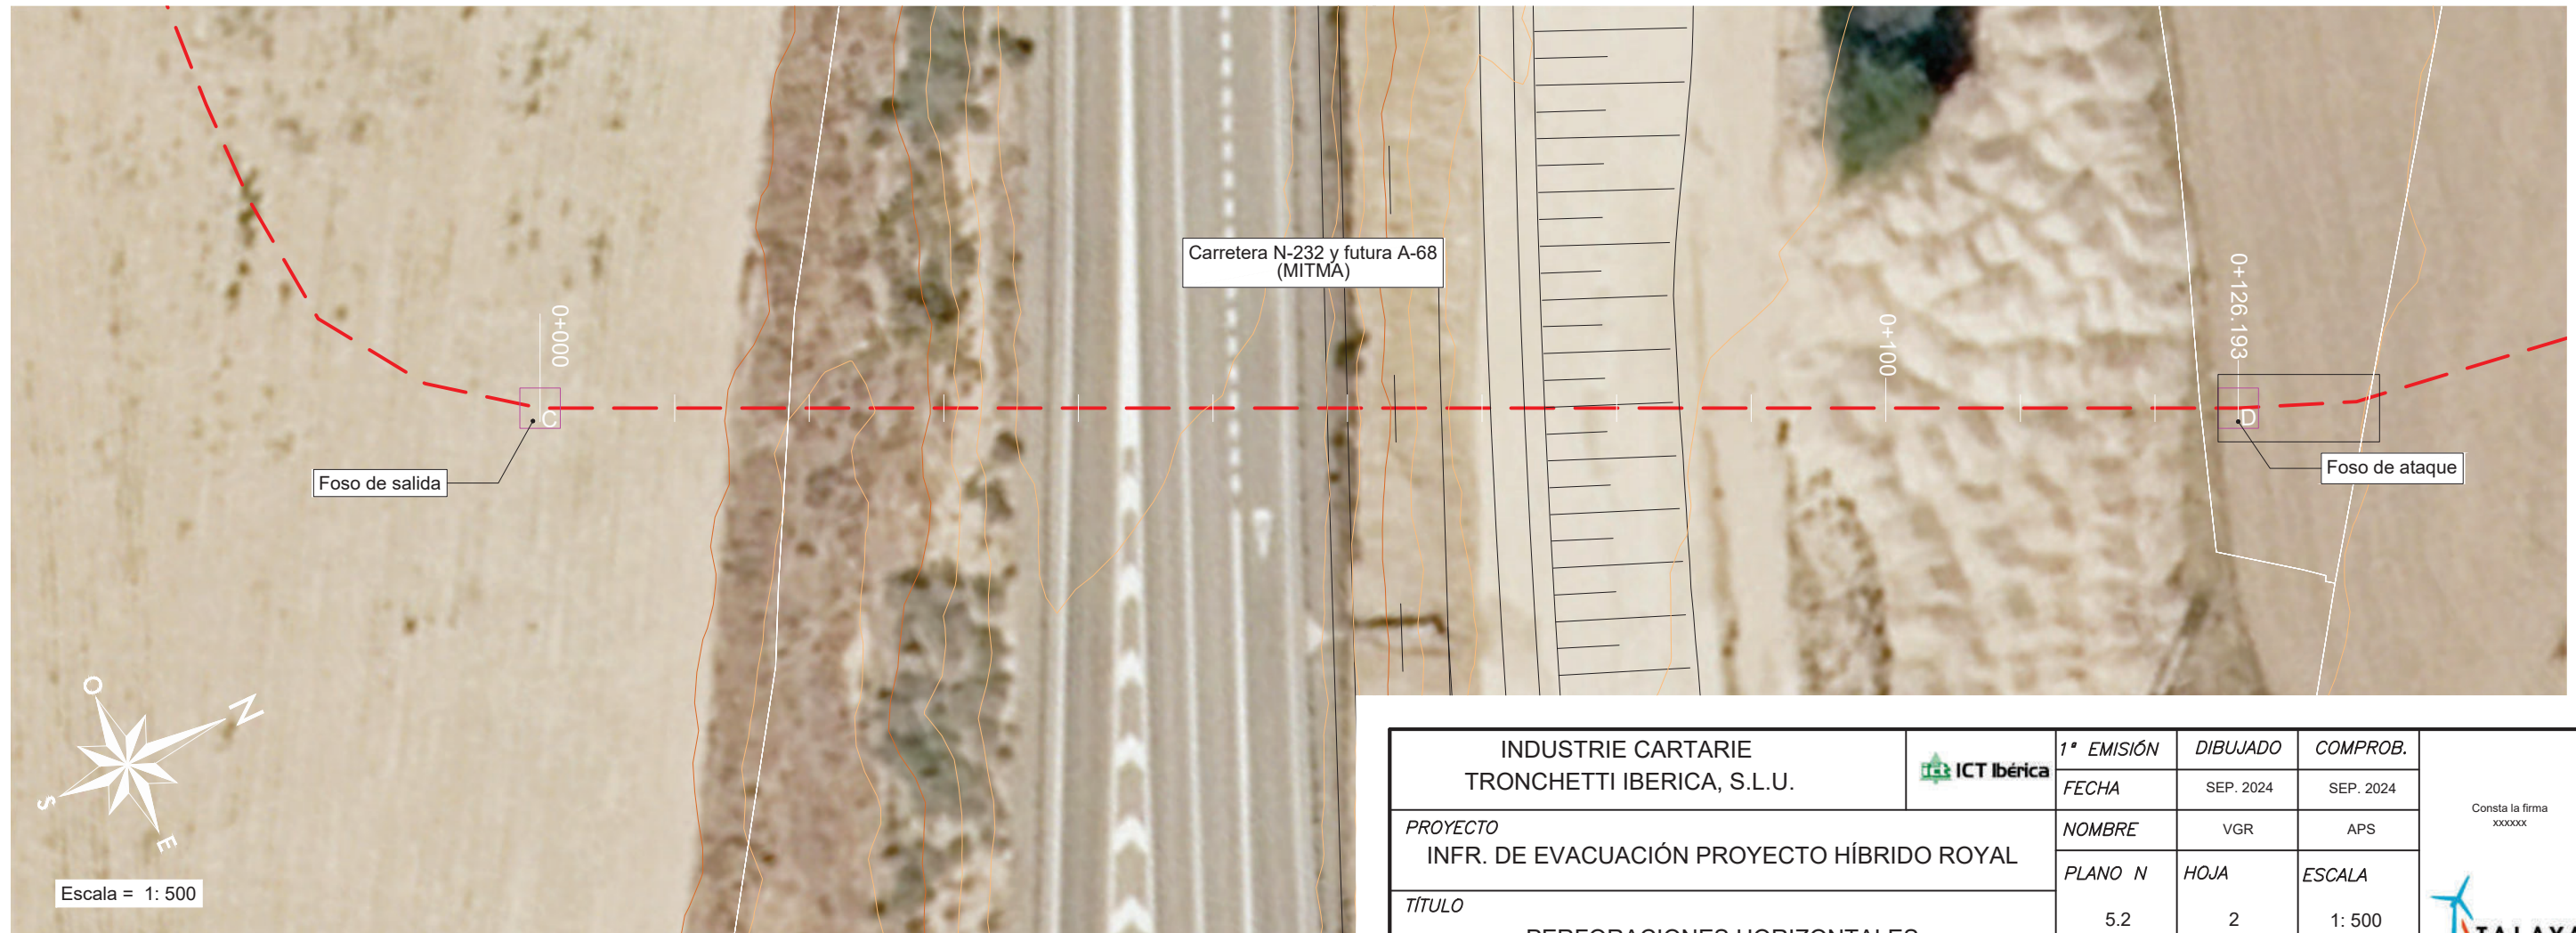
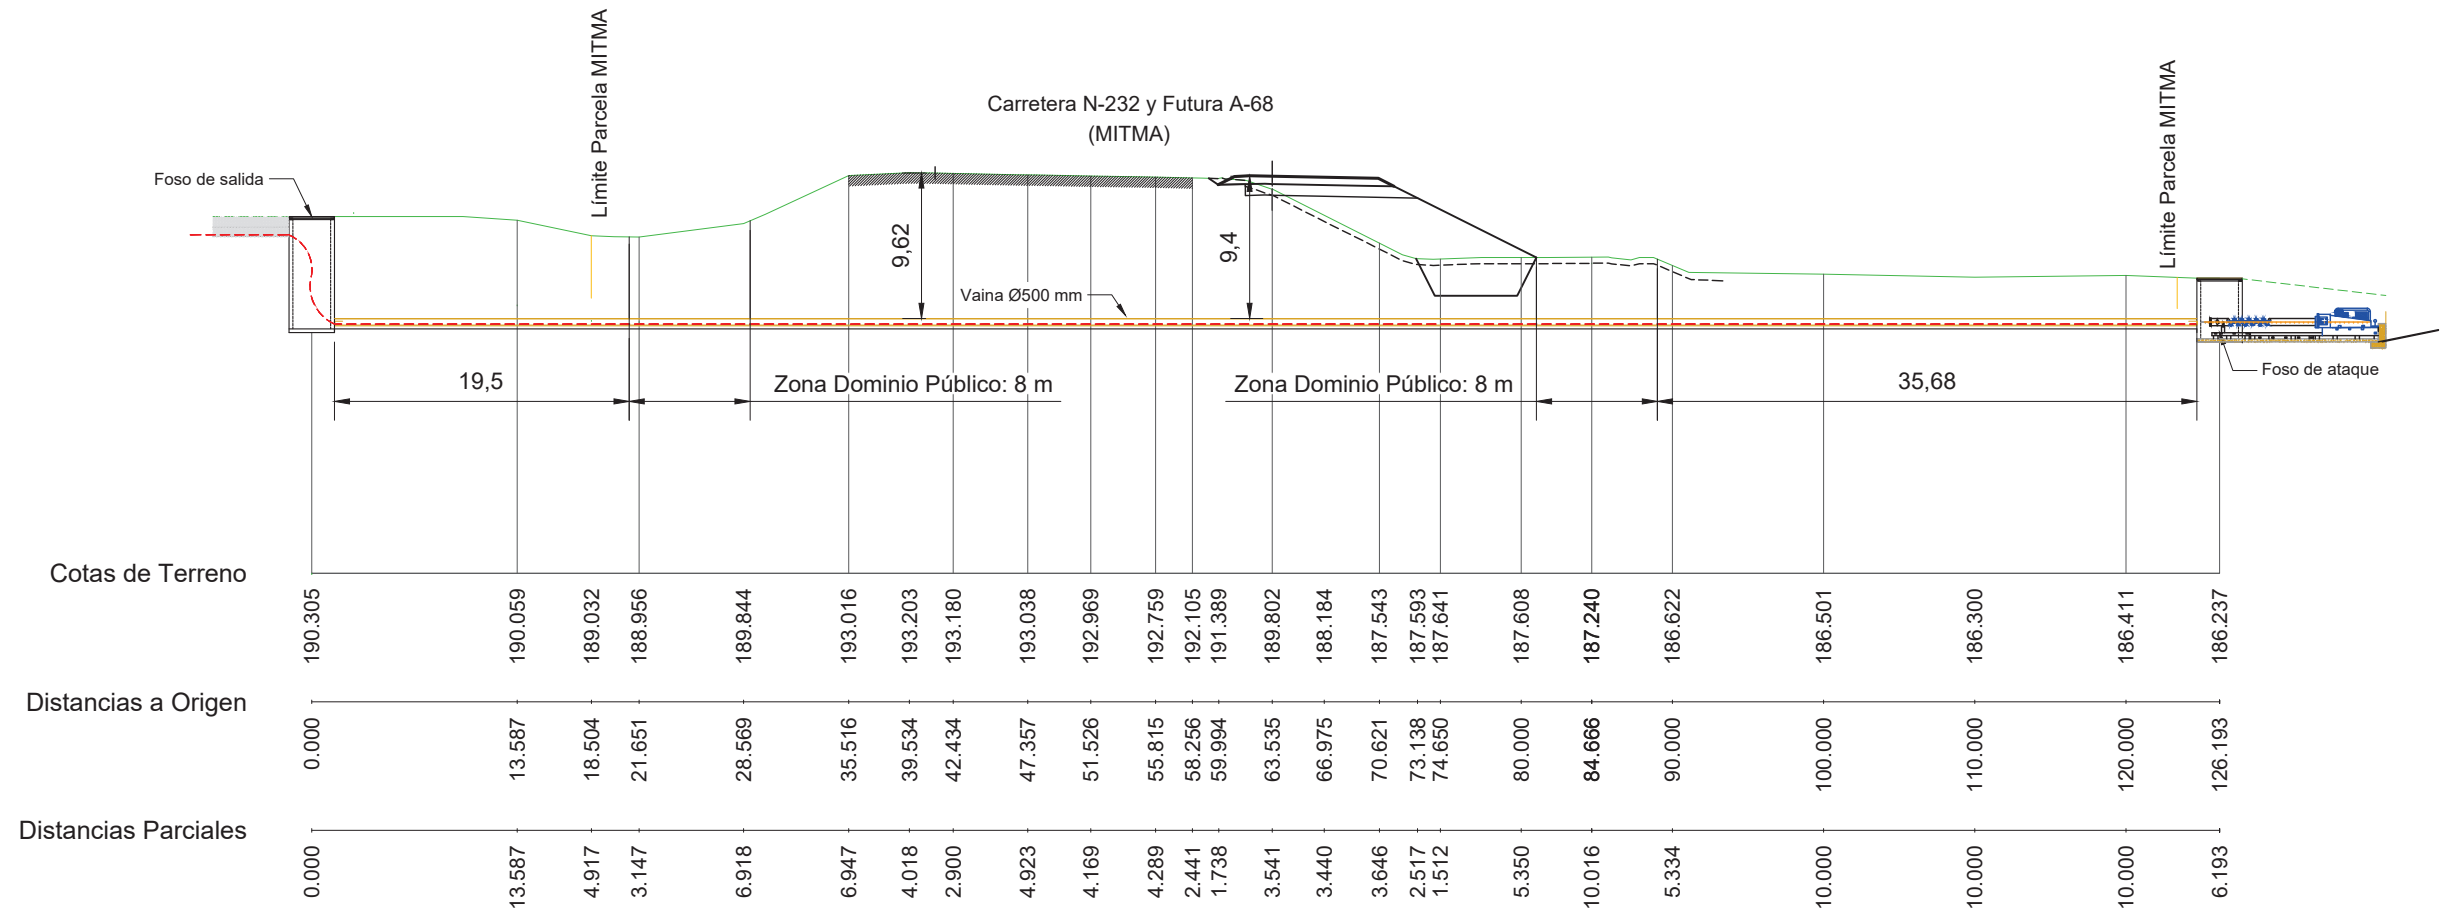


INDUSTRIE CARTARIE TRONCHETTI IBERICA, S.L.U.	ICT Iberica	1ª EMISIÓN	DIBUJADO	COMPROB.
		FECHA	SEP. 2024	SEP. 2024
PROYECTO INFR. DE EVACUACIÓN PROYECTO HÍBRIDO ROYAL	TÍTULO PERFORACIONES HORIZONTALES	NOMBRE	VGR	APS
		PLANO N	HOJA	ESCALA
		5.2	2	1: 500

Consta la firma  
xxxxxx



Escala: H = 1: 500  
V = 1: 500

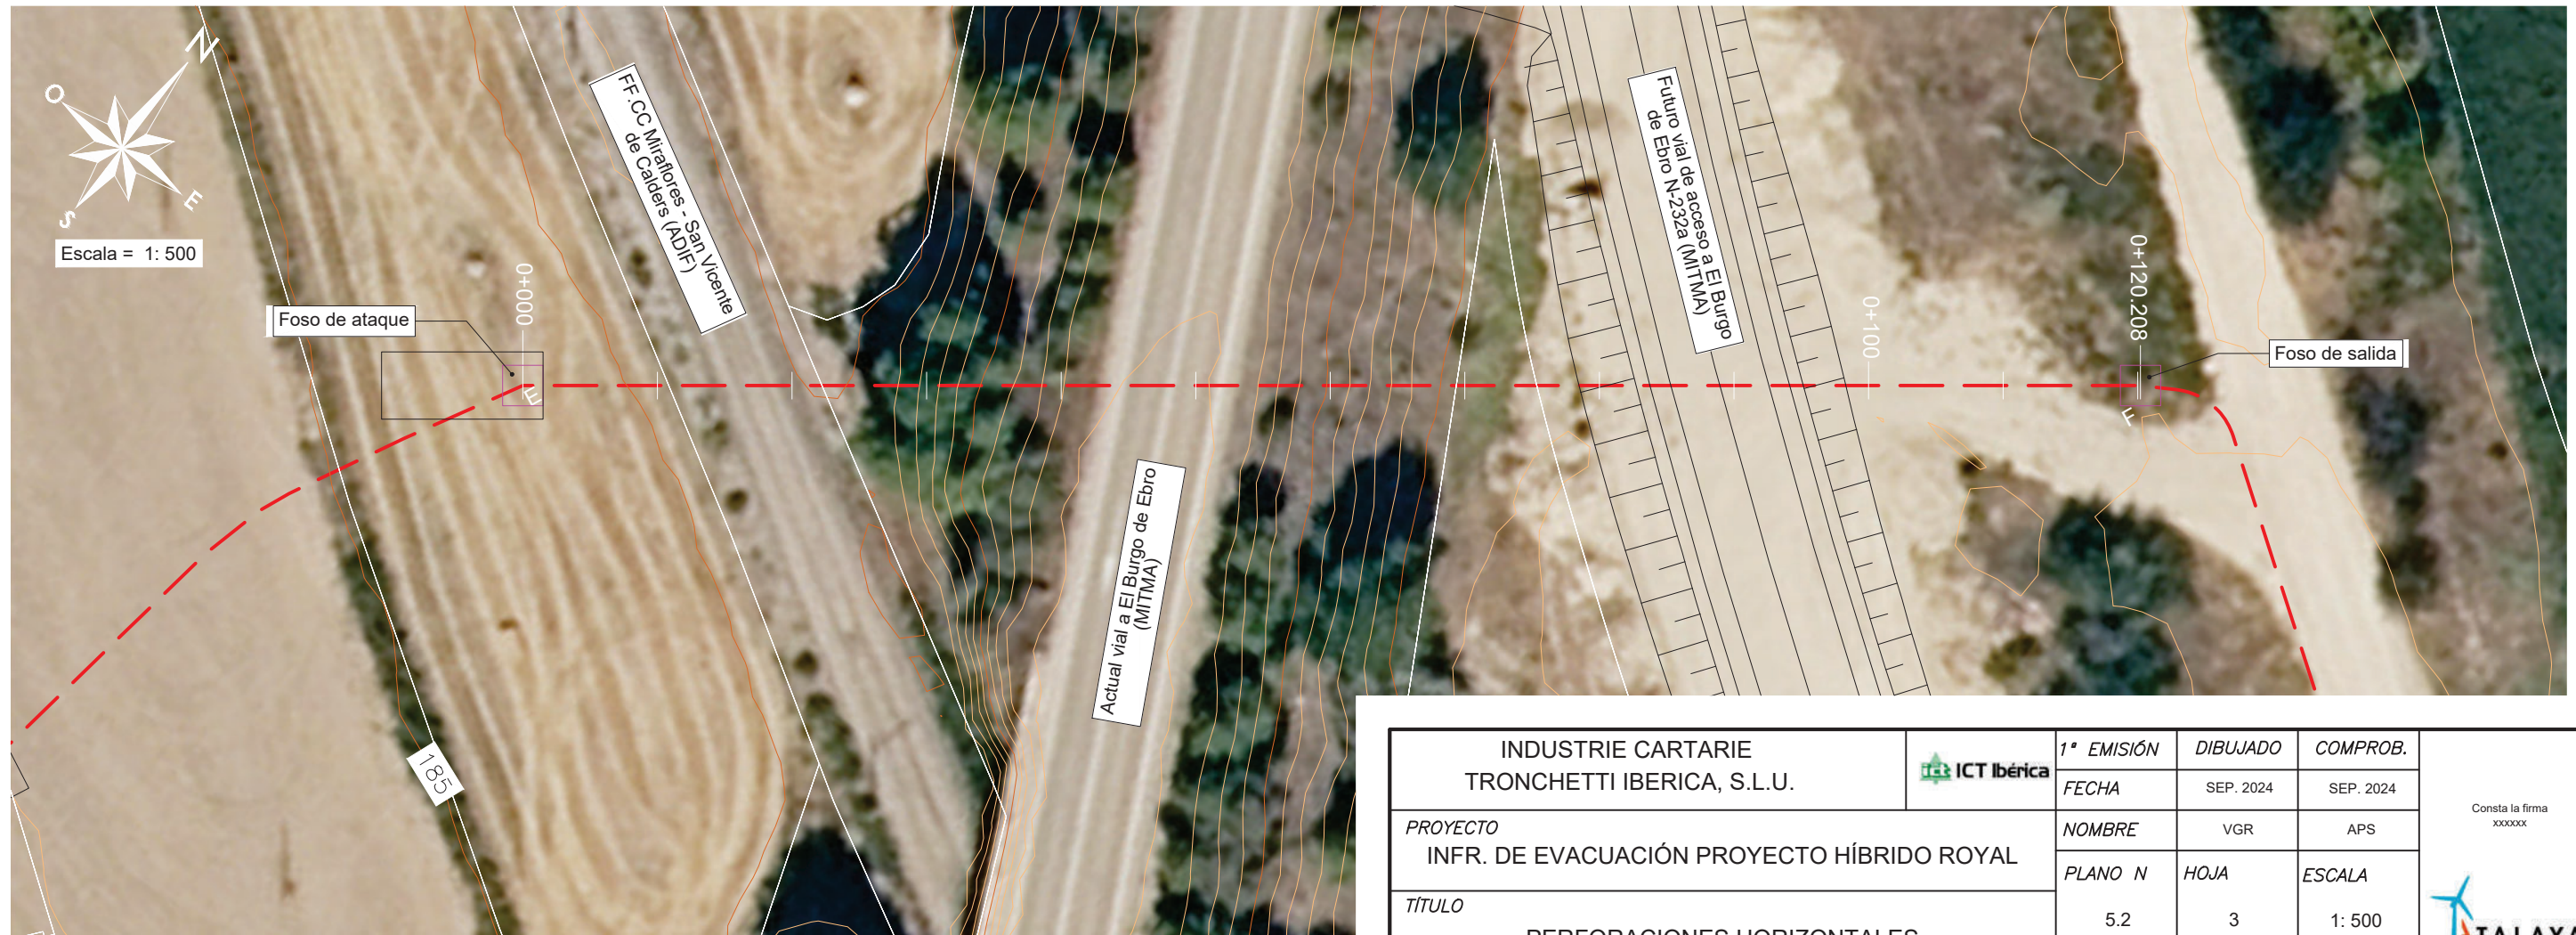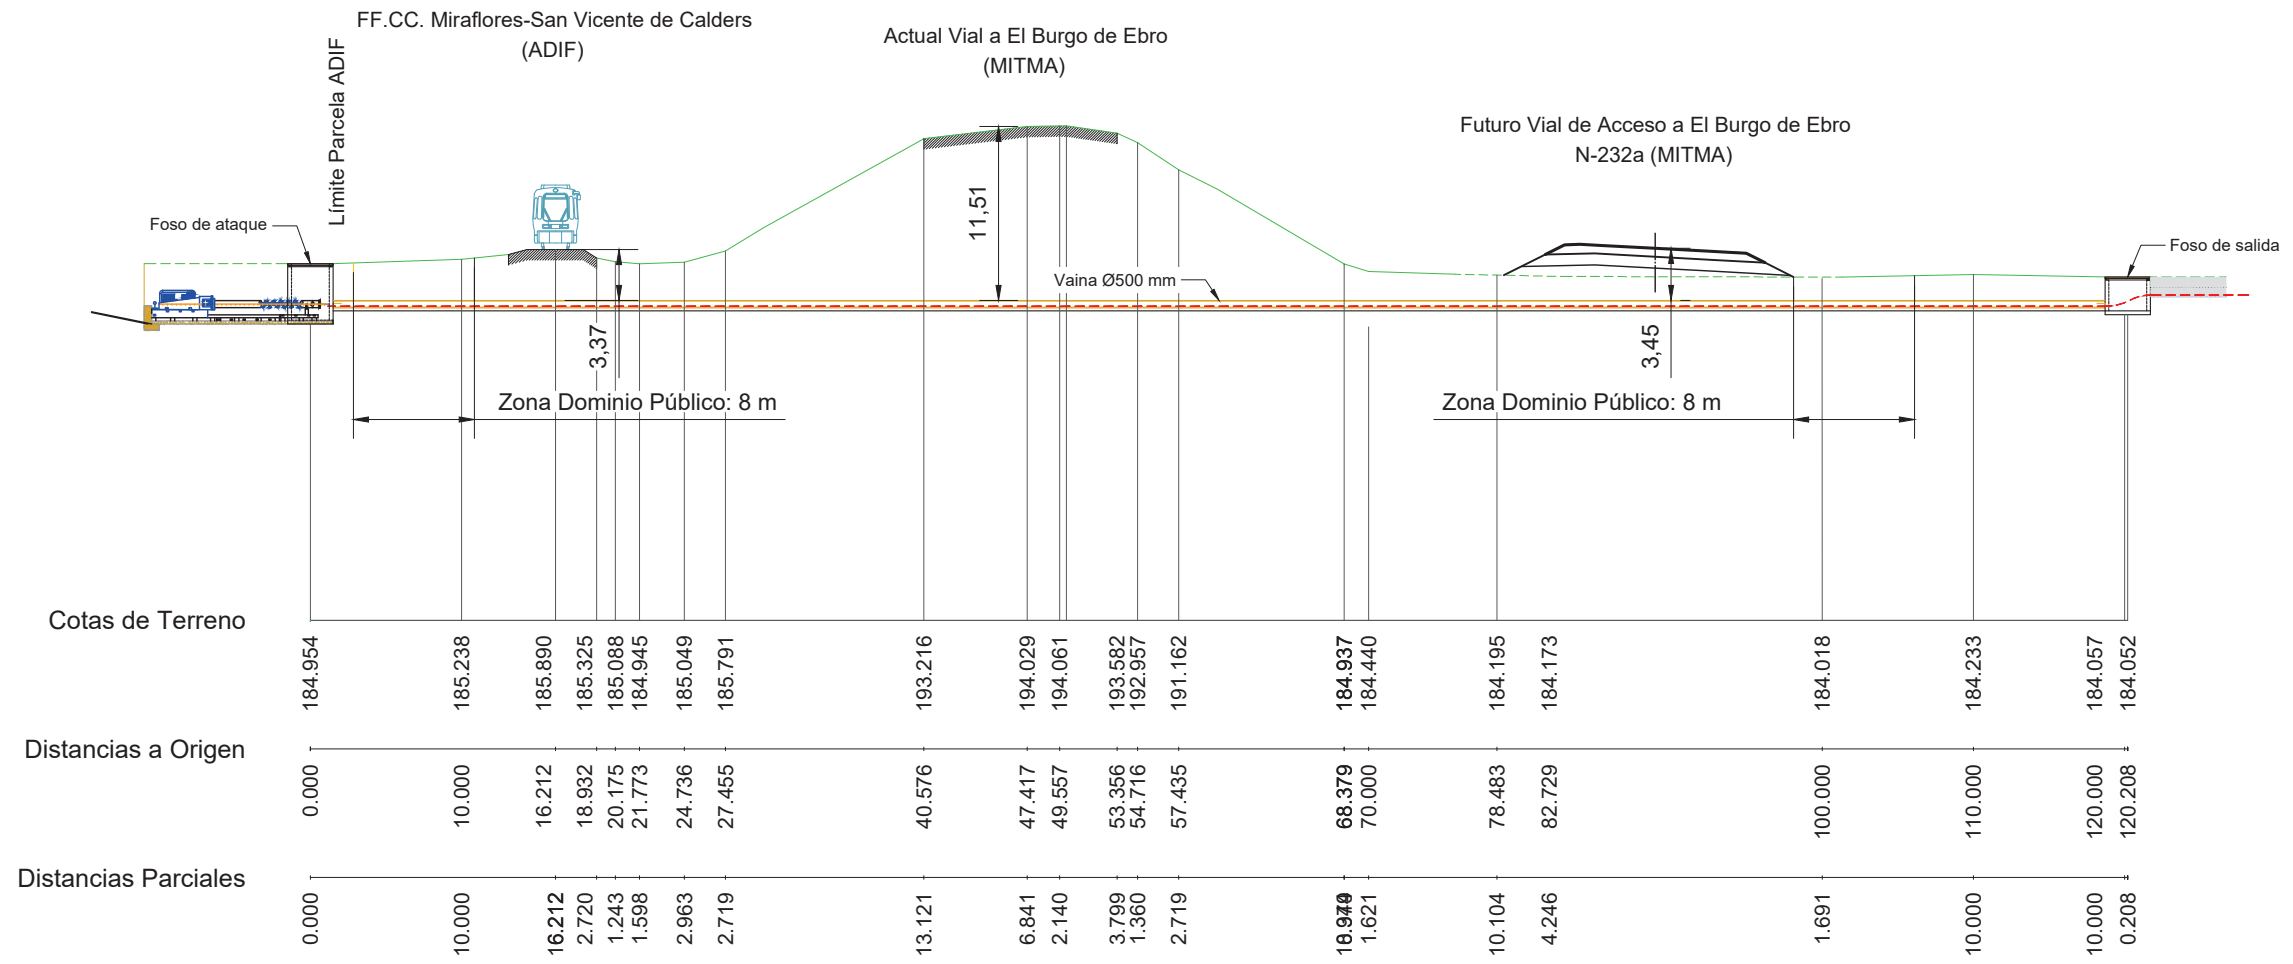

INDUSTRIE CARTARIE TRONCHETTI IBERICA, S.L.U.	ICT Iberica	1ª EMISIÓN	DIBUJADO	COMPROB.	Consta la firma xxxxxx
		FECHA	SEP. 2024	SEP. 2024	
PROYECTO	INFR. DE EVACUACIÓN PROYECTO HÍBRIDO ROYAL	NOMBRE	VGR	APS	
TÍTULO		PERFORACIONES HORIZONTALES	PLANO N	HOJA	
		5.2	3	1: 500	