








*El contenido de este documento ha sido sometido a un proceso de seudonimización de datos en cumplimiento de lo dispuesto en el Reglamento Europeo de Protección de Datos (2016/679)

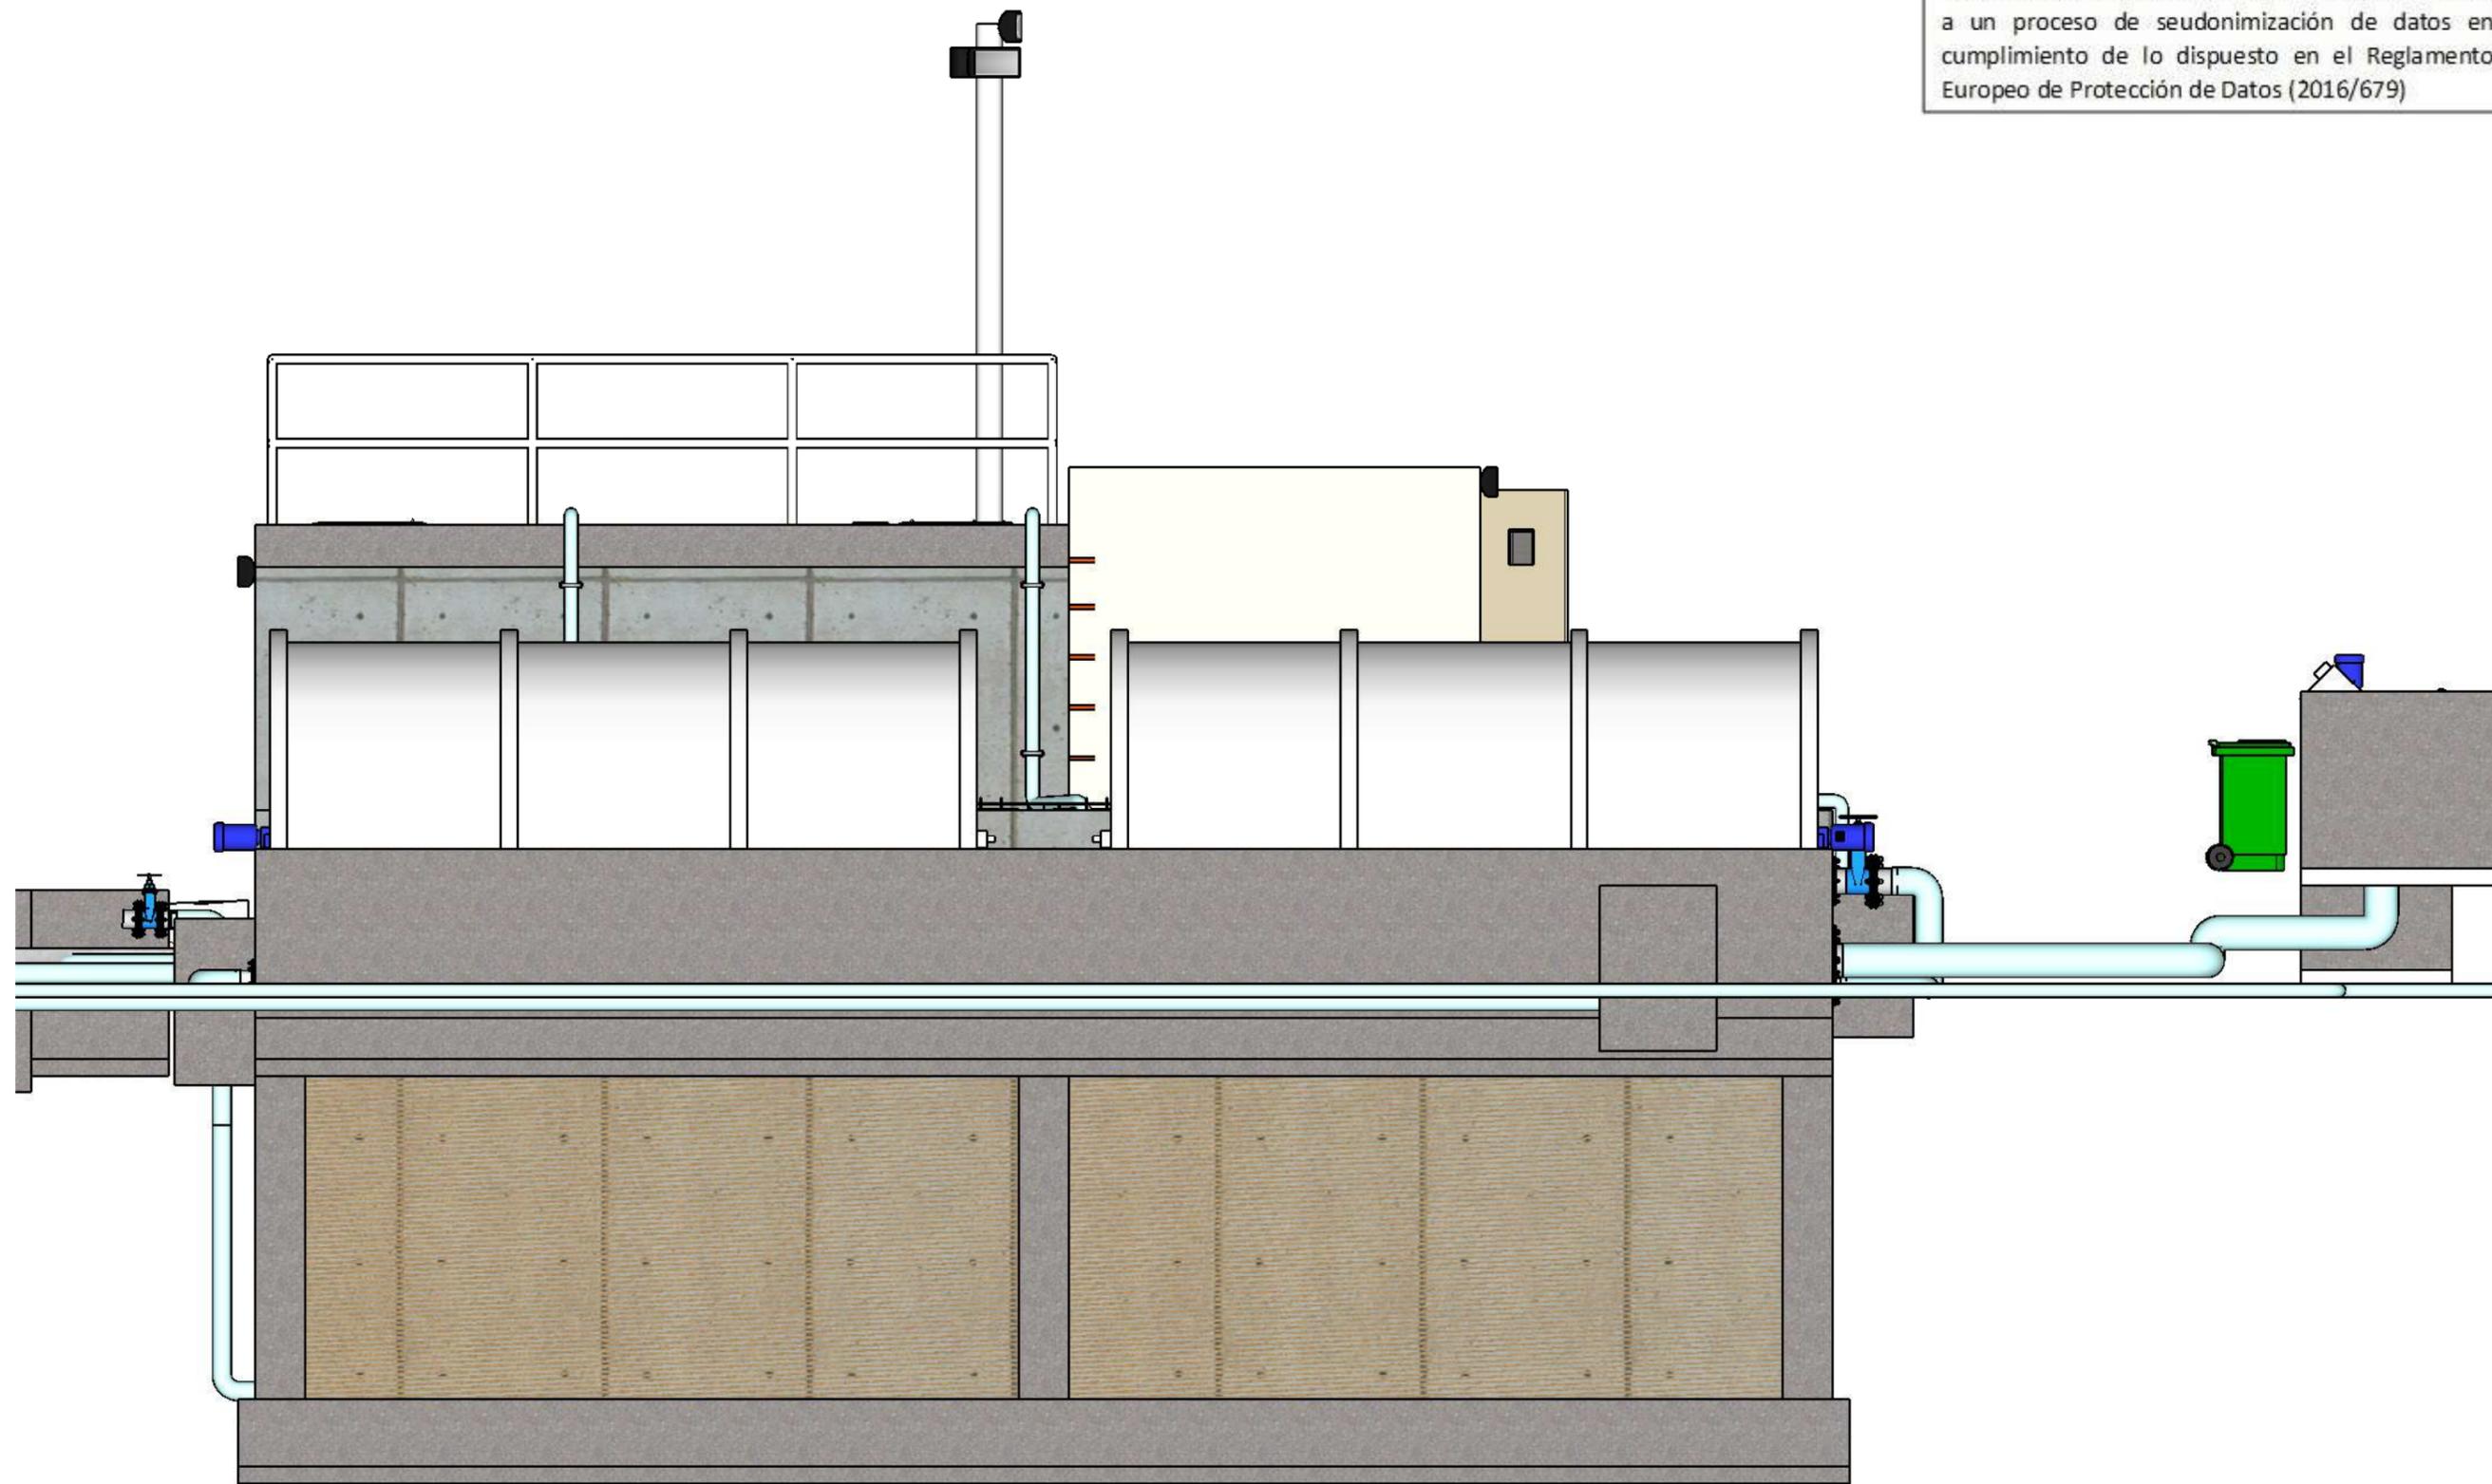


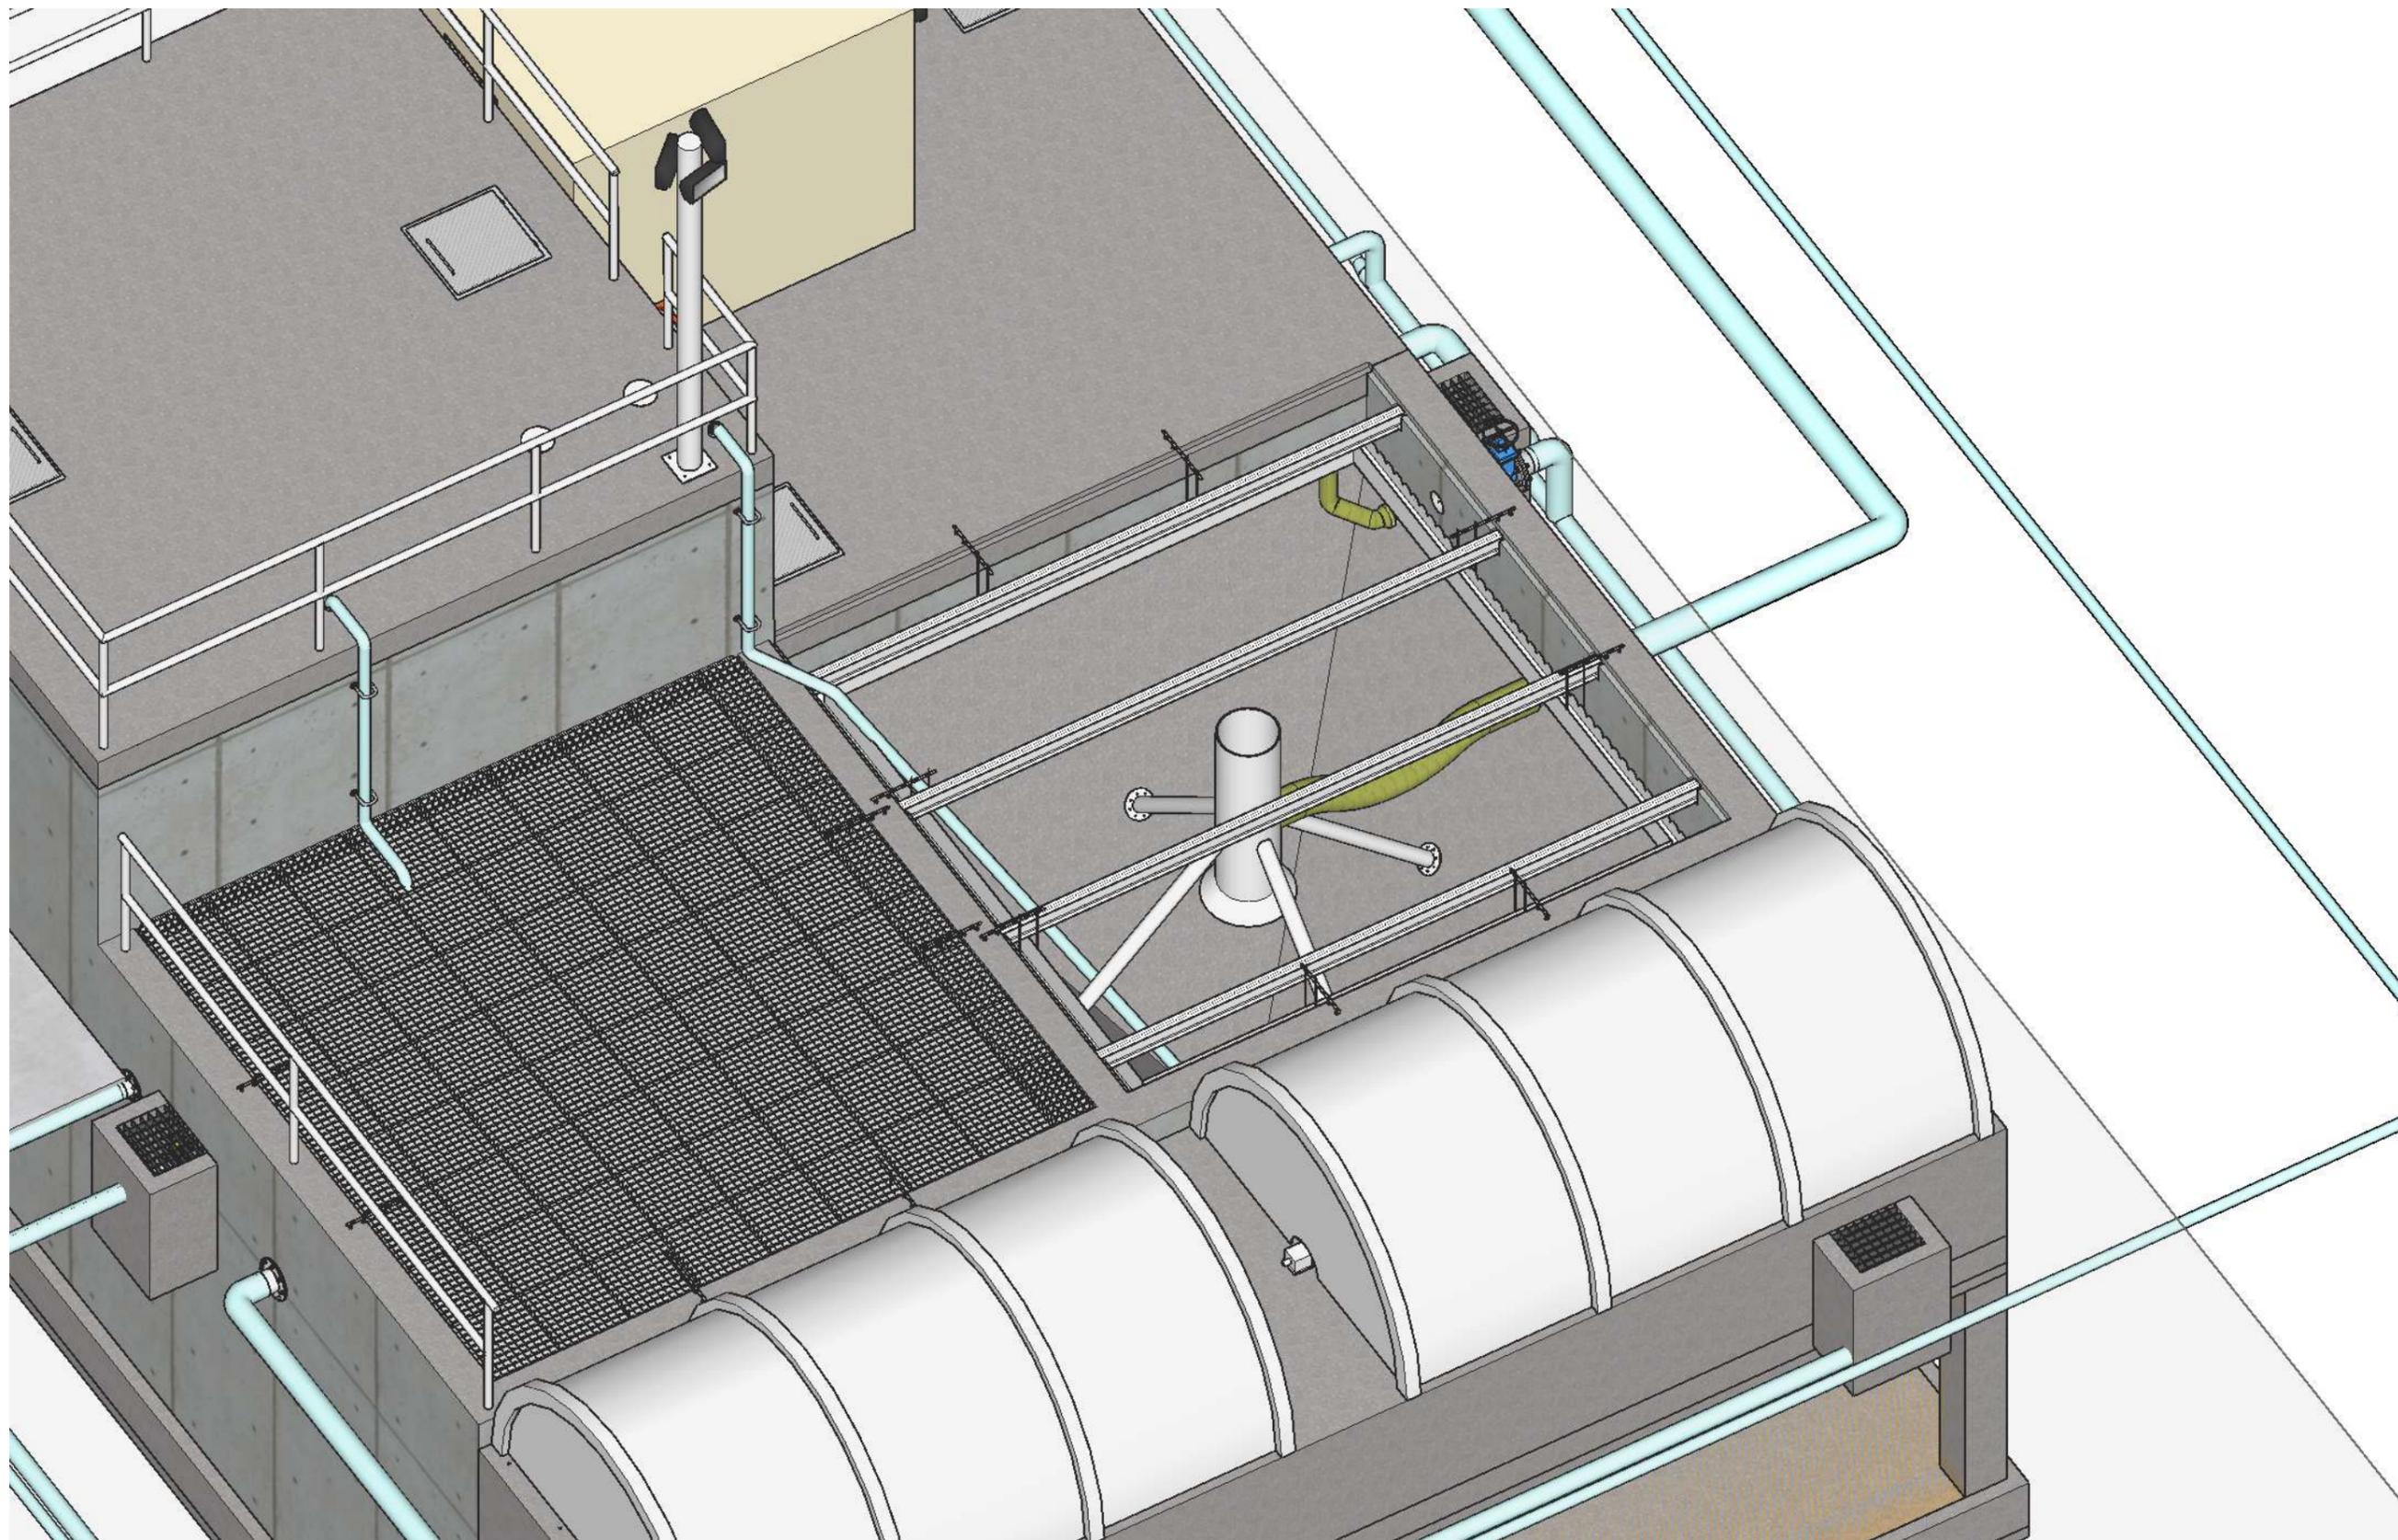




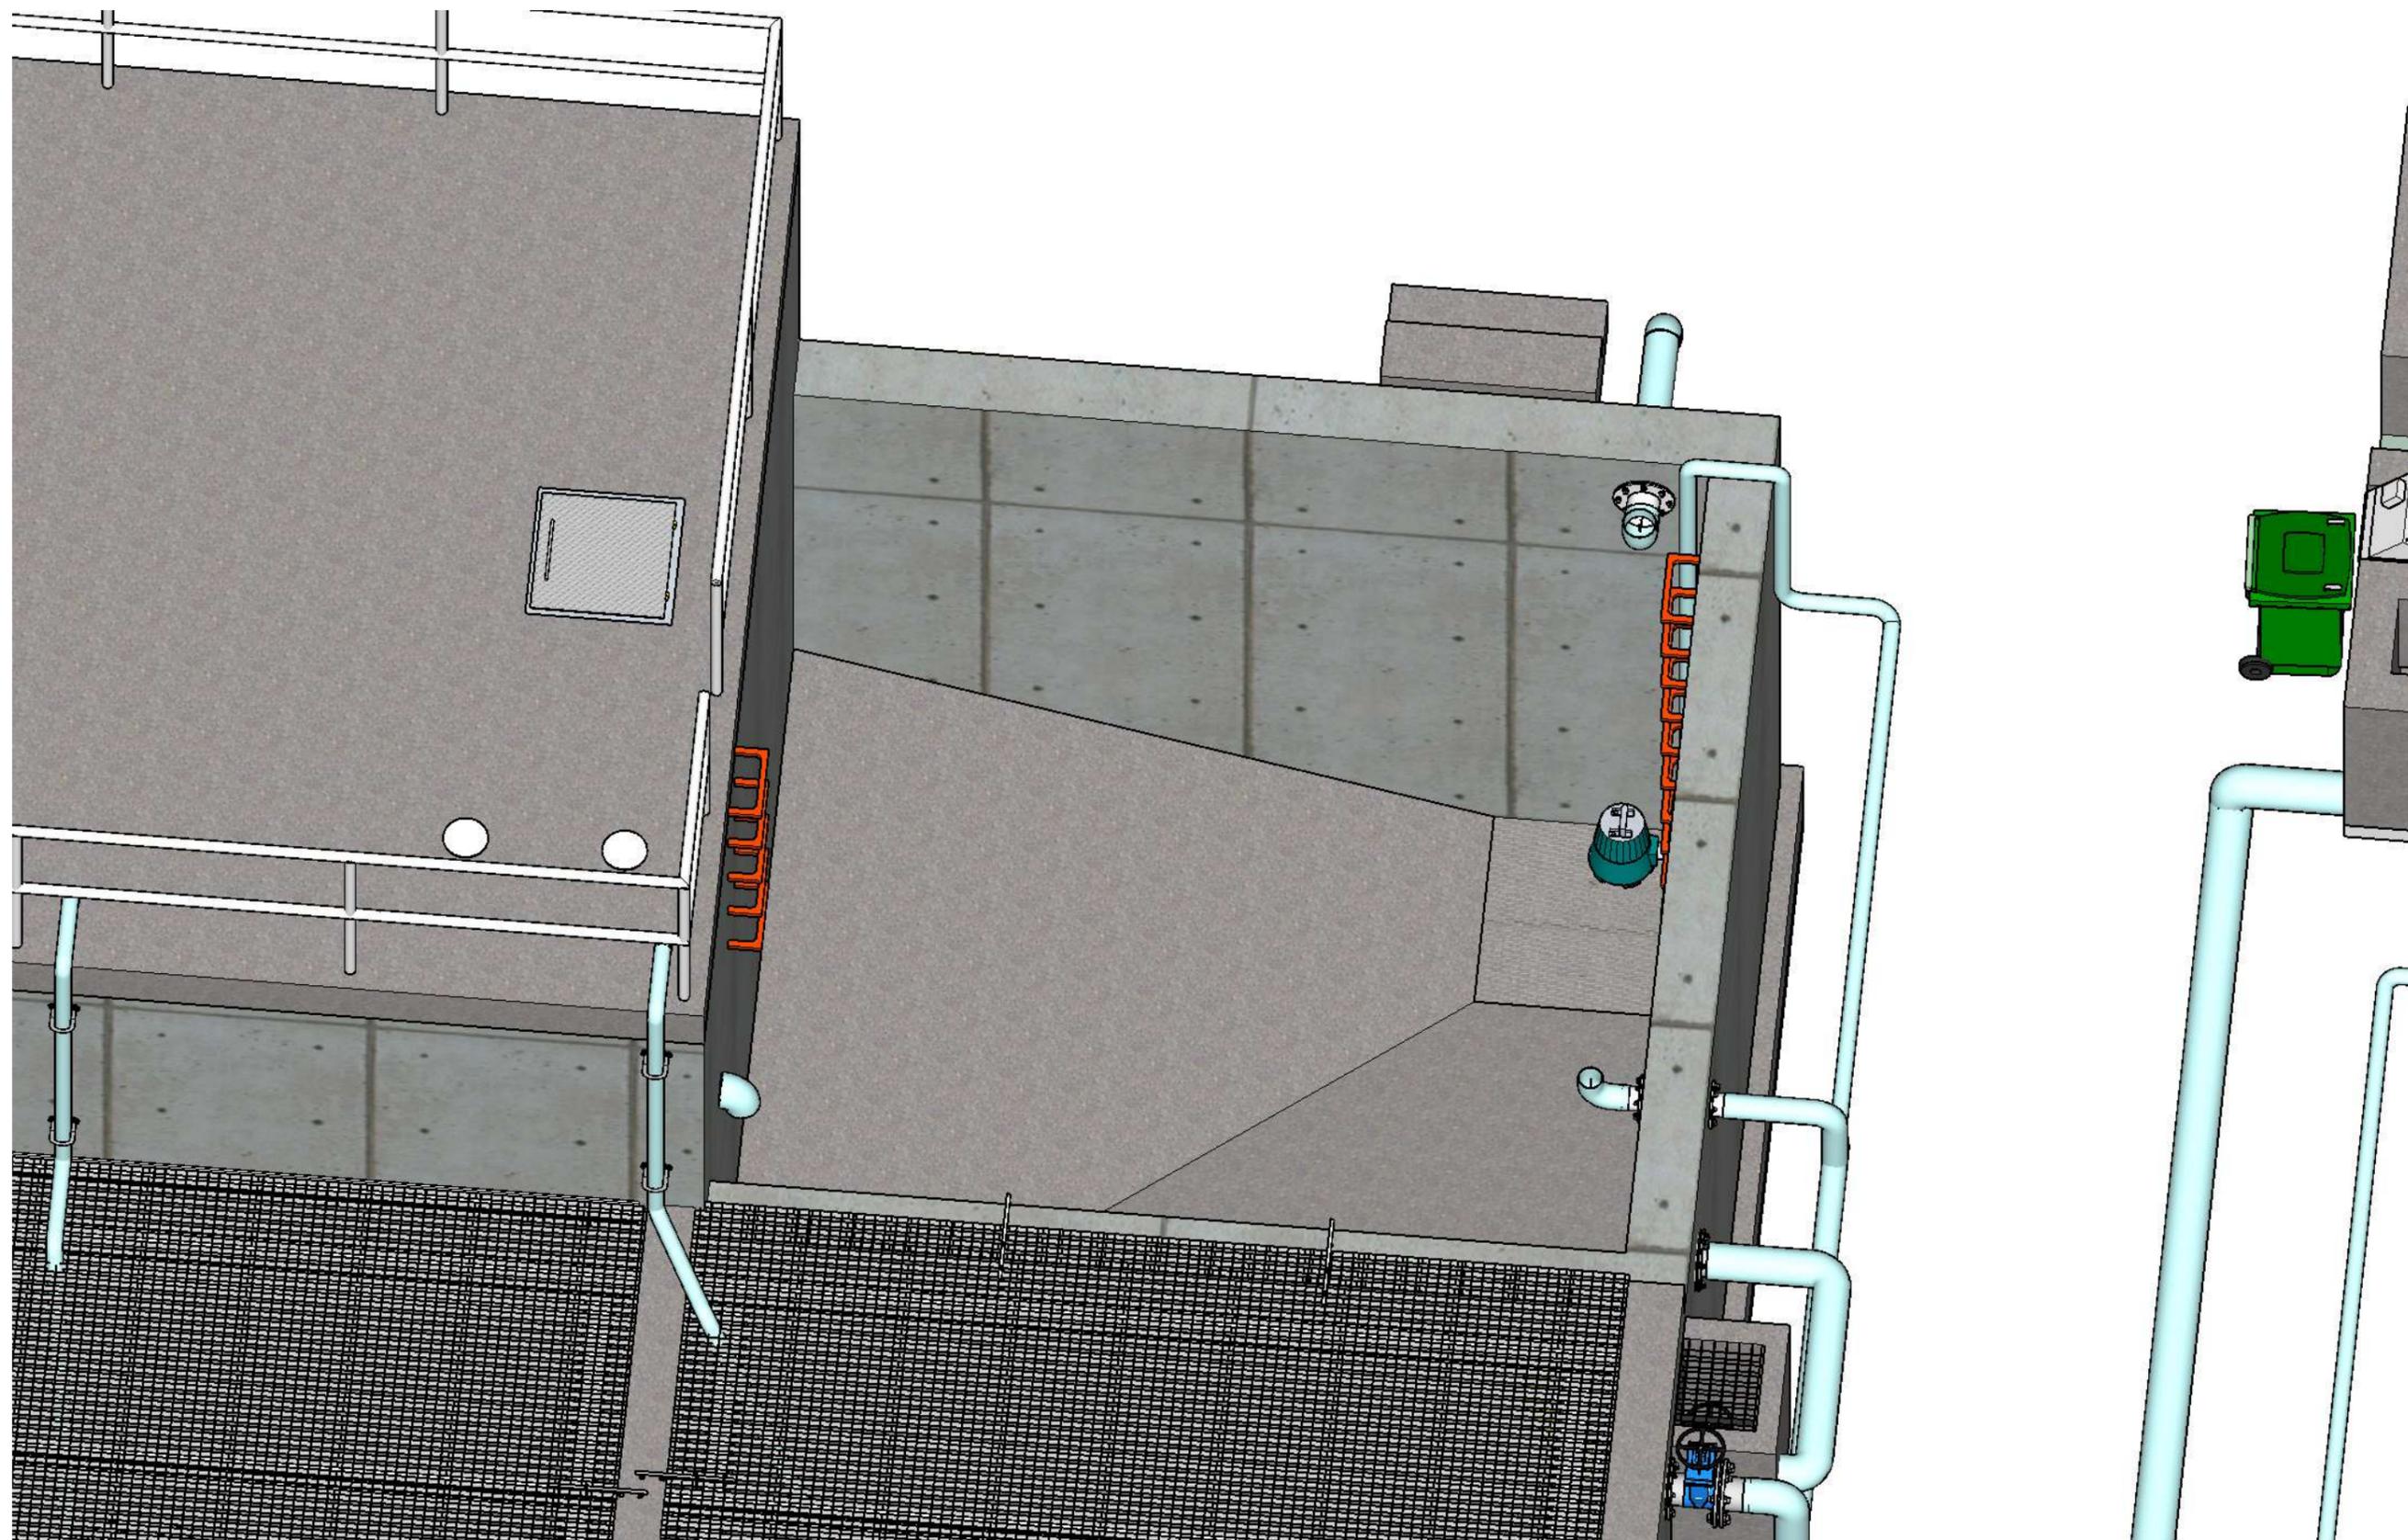


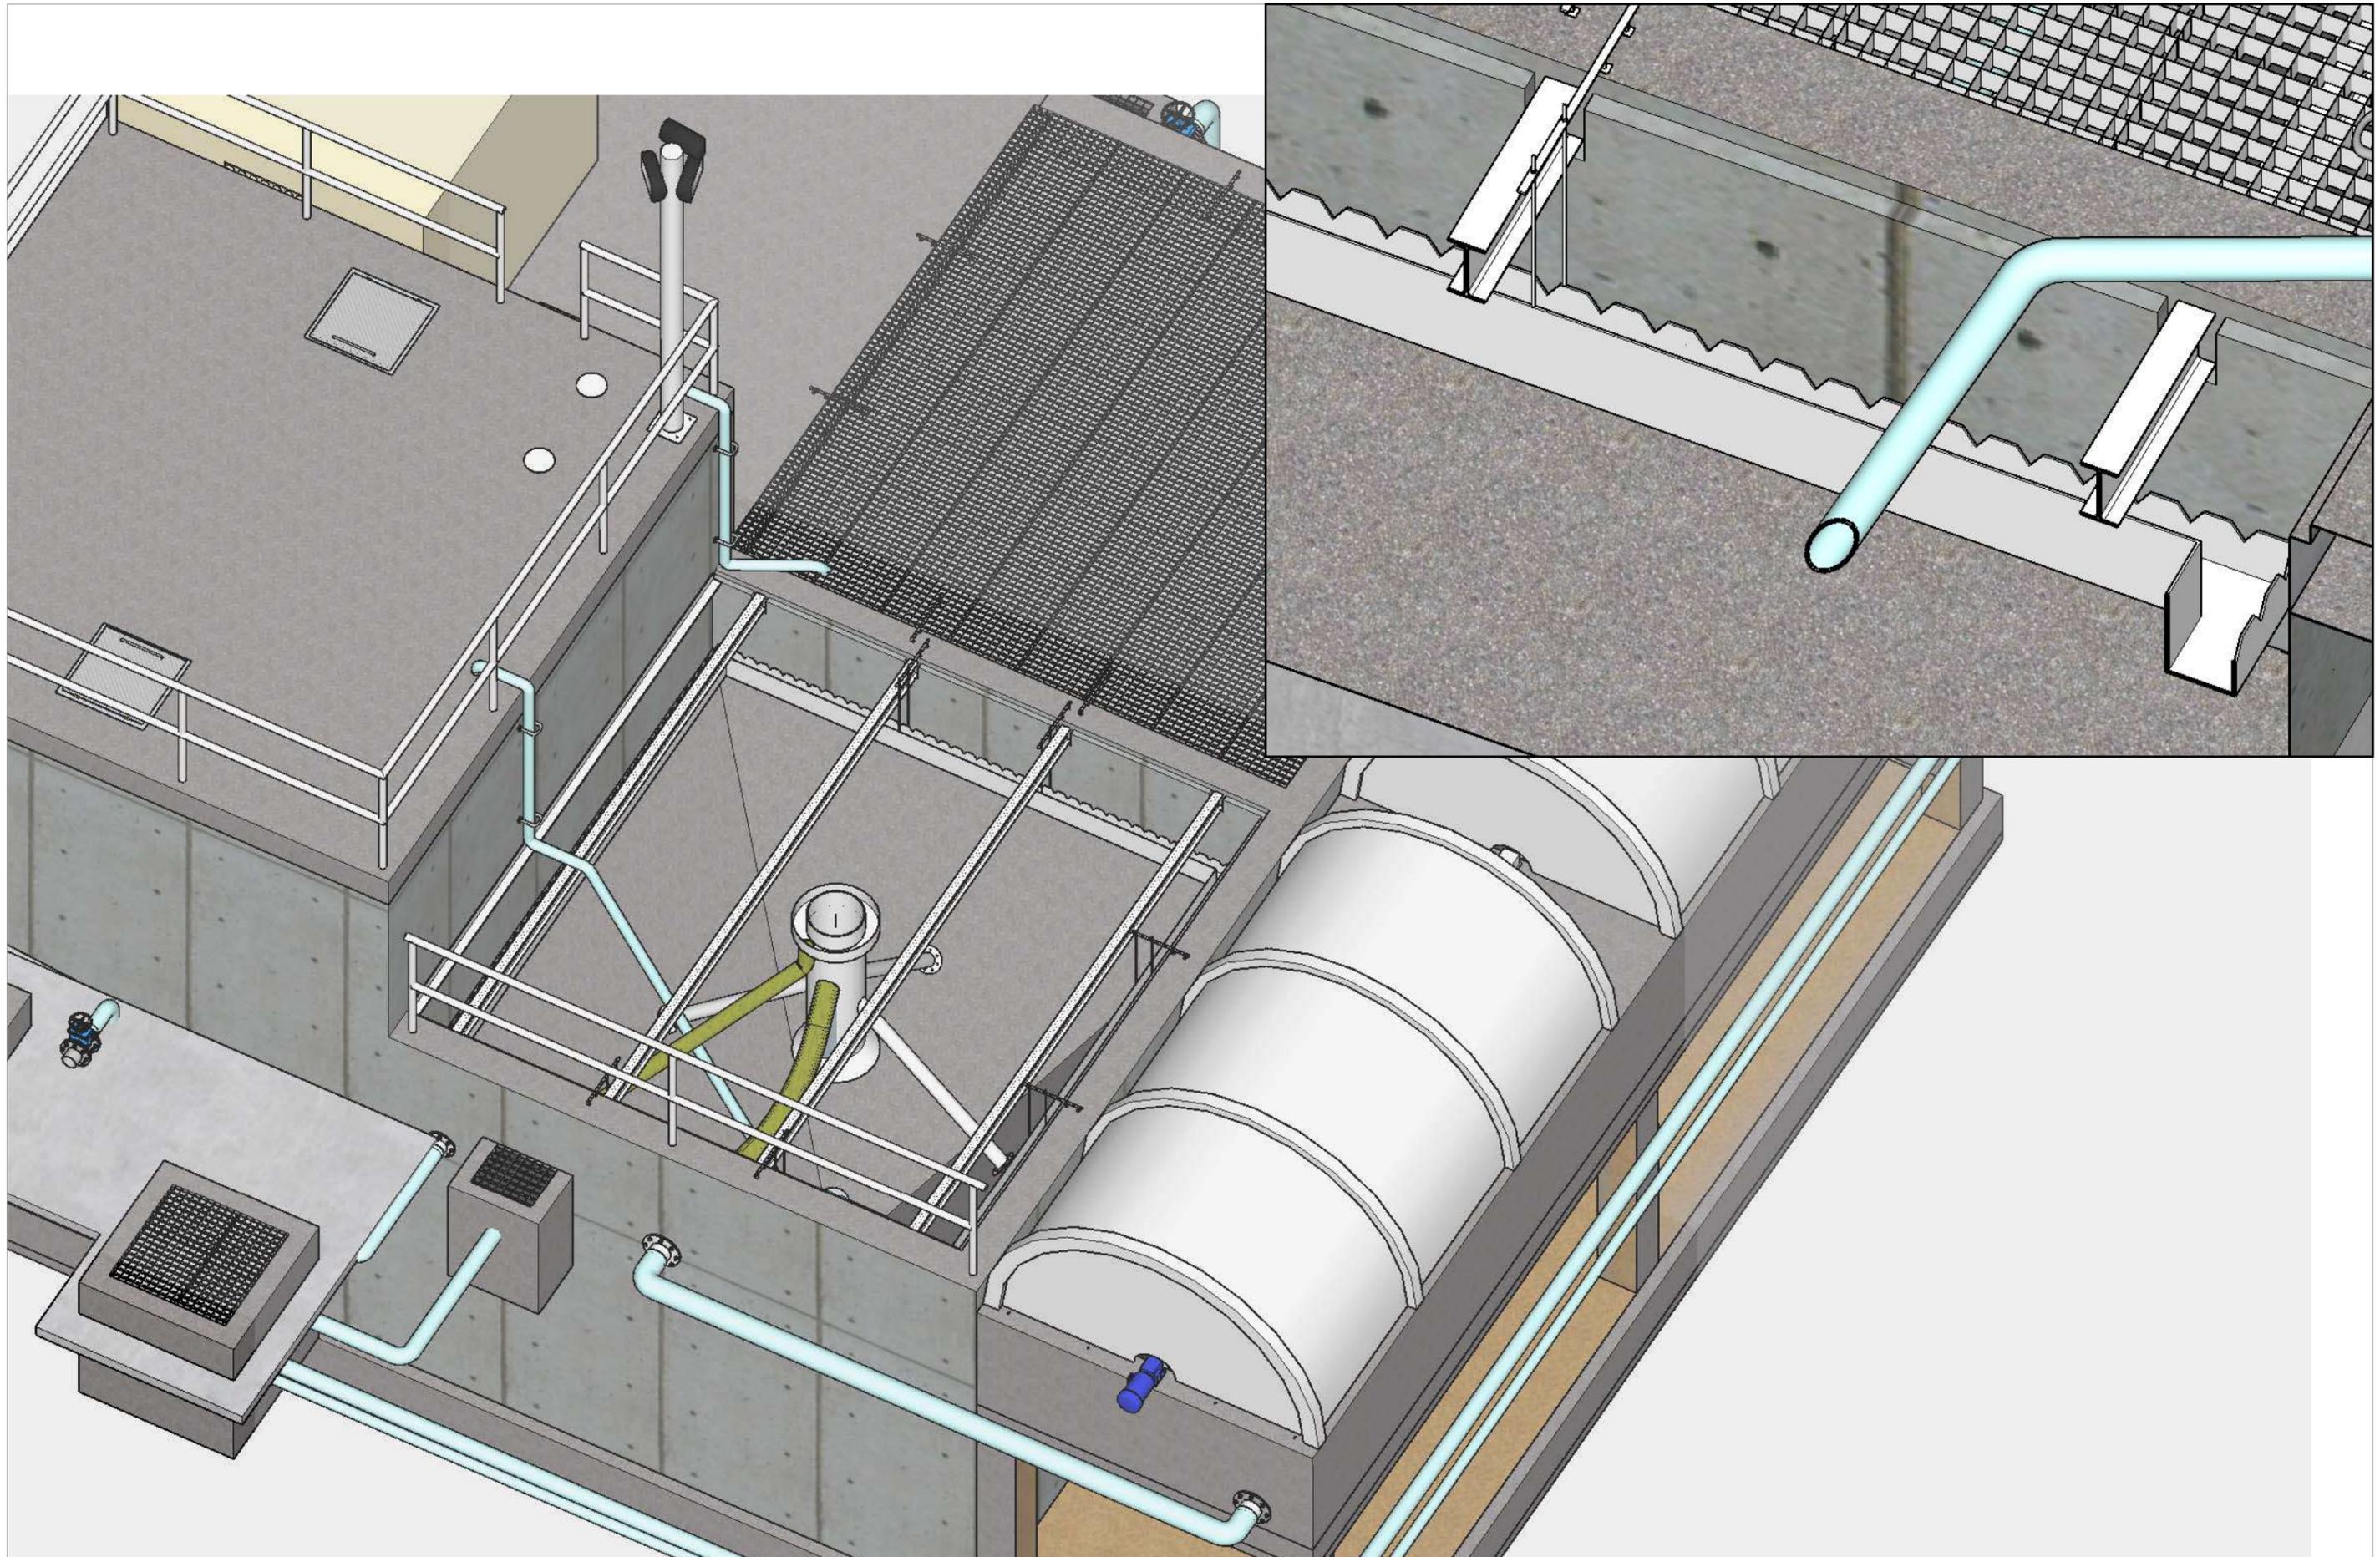

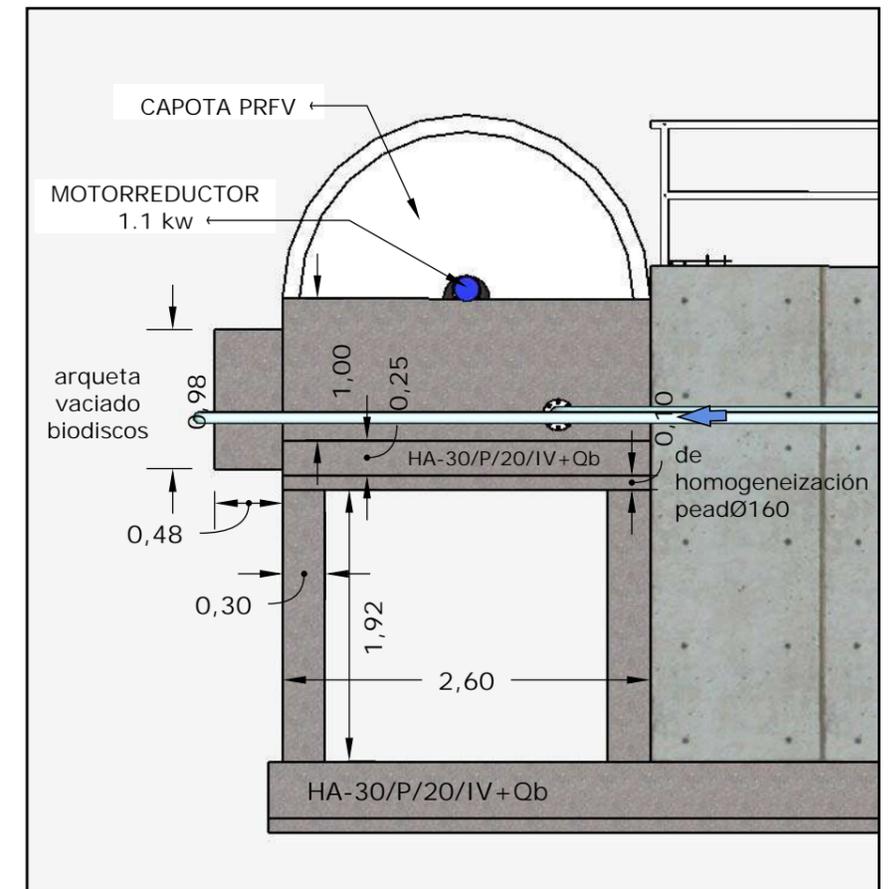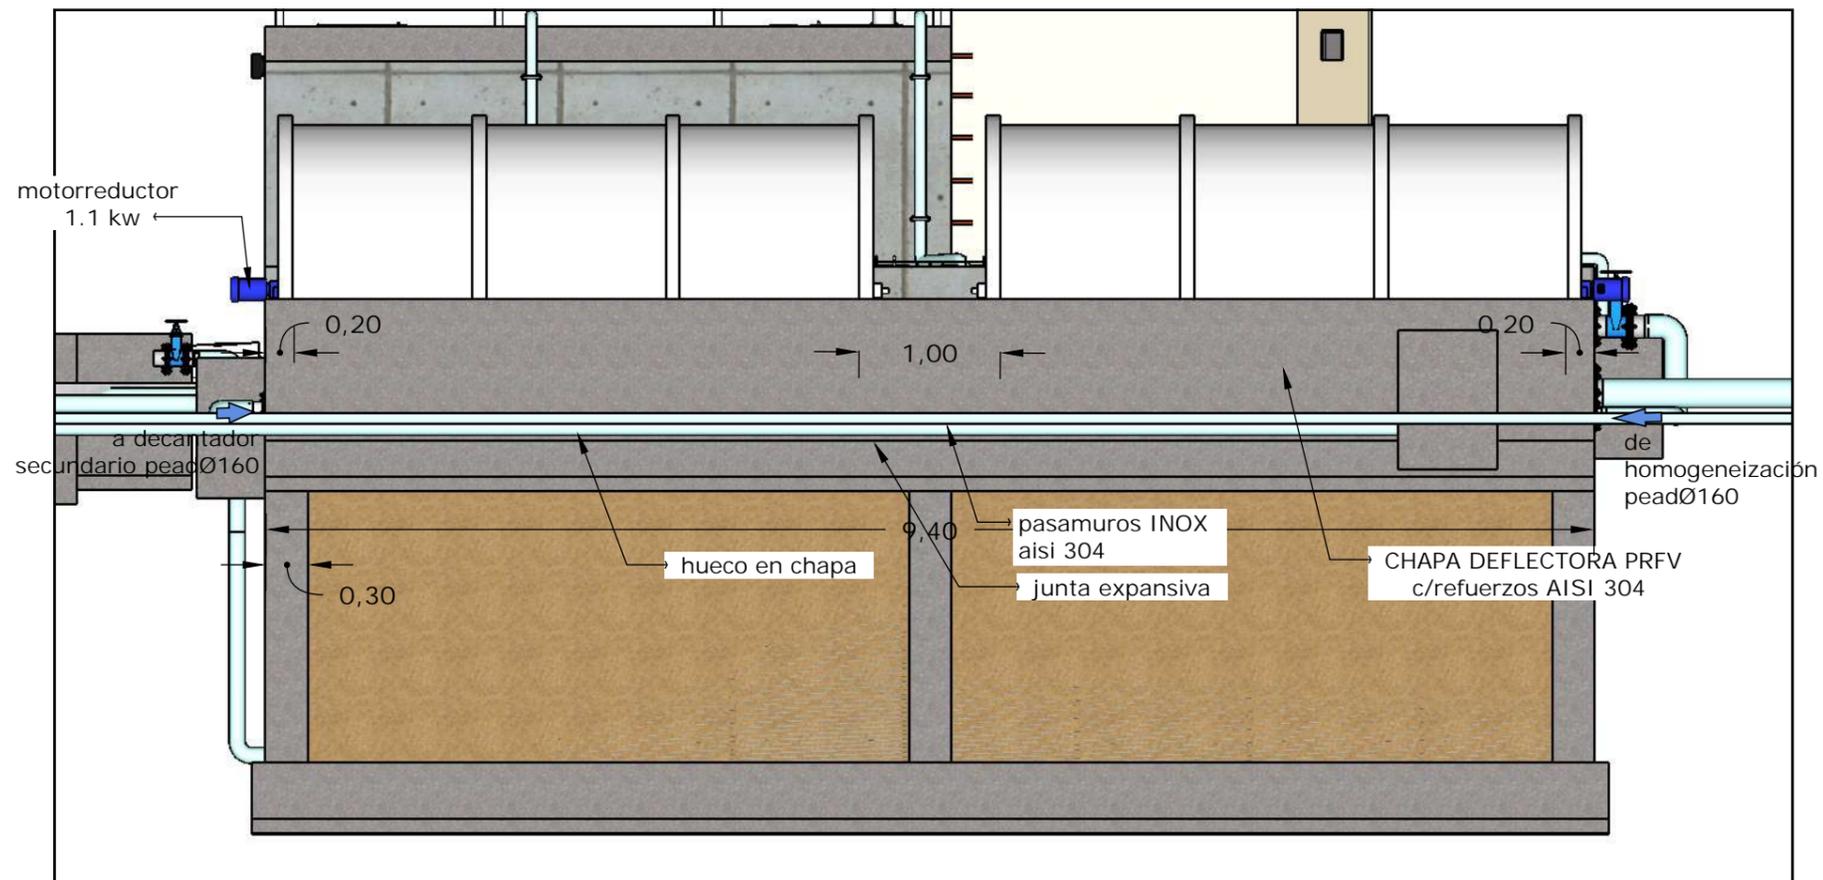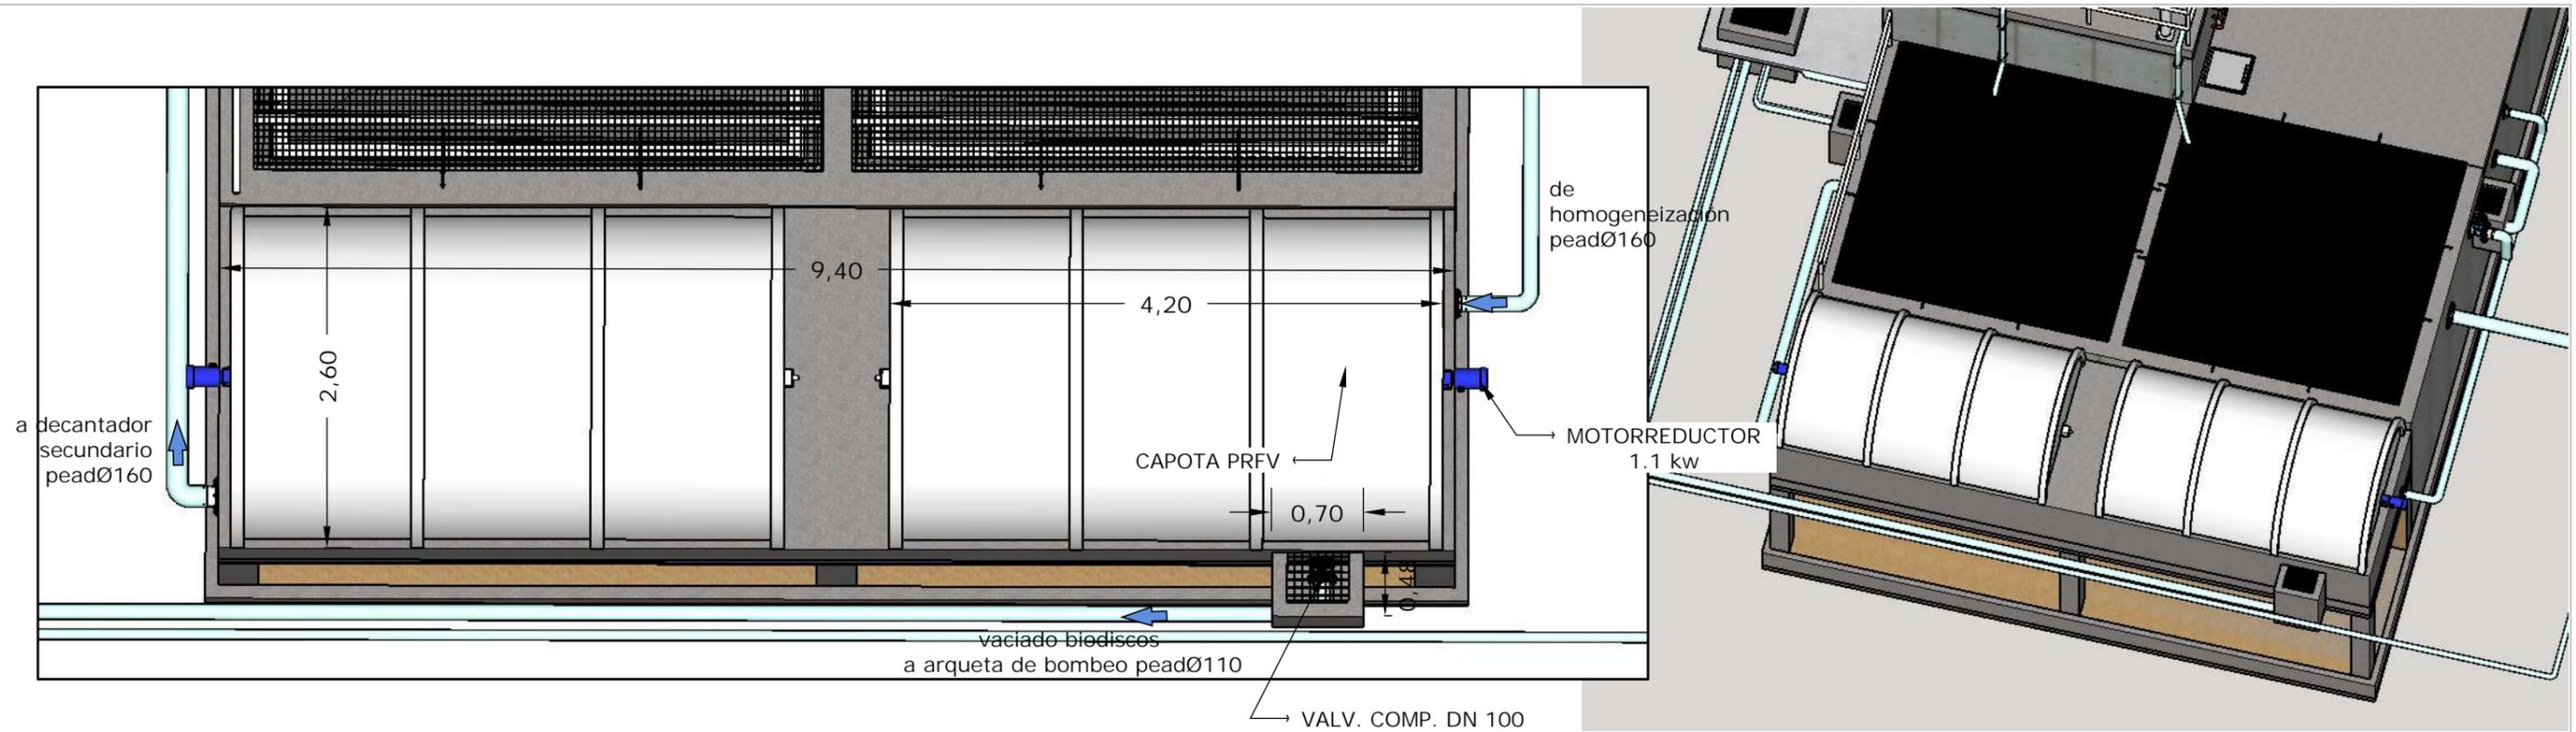

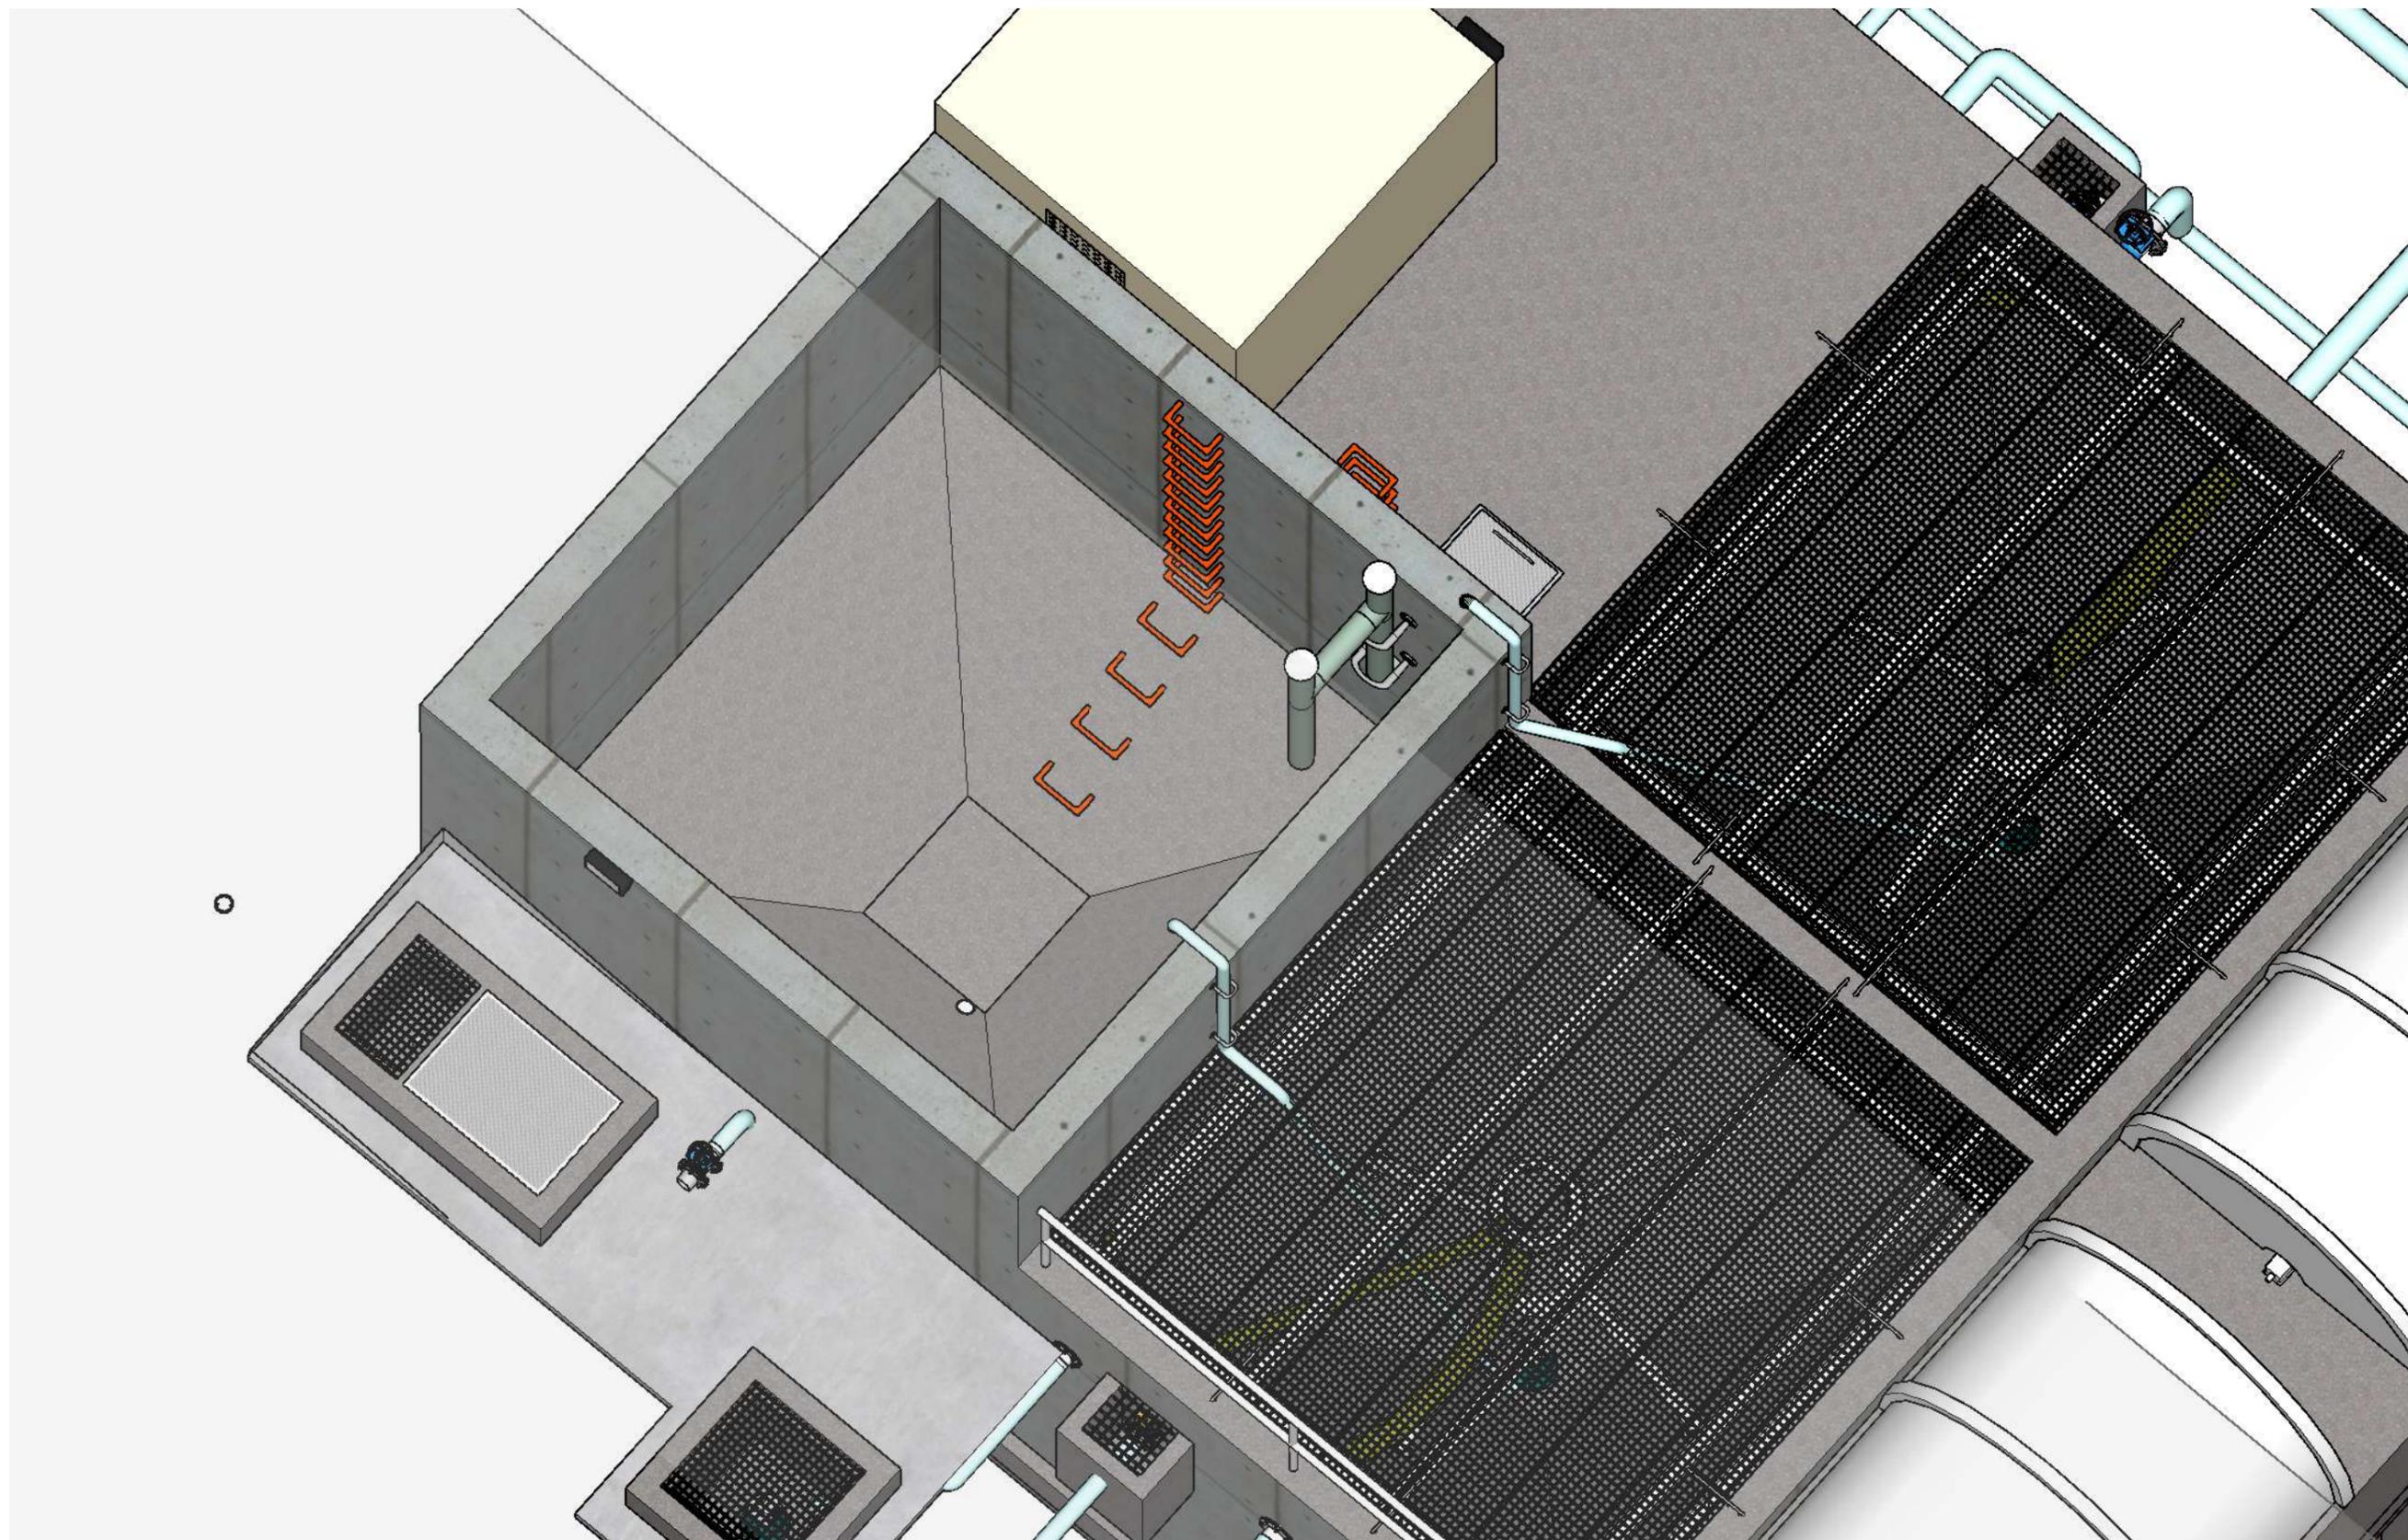

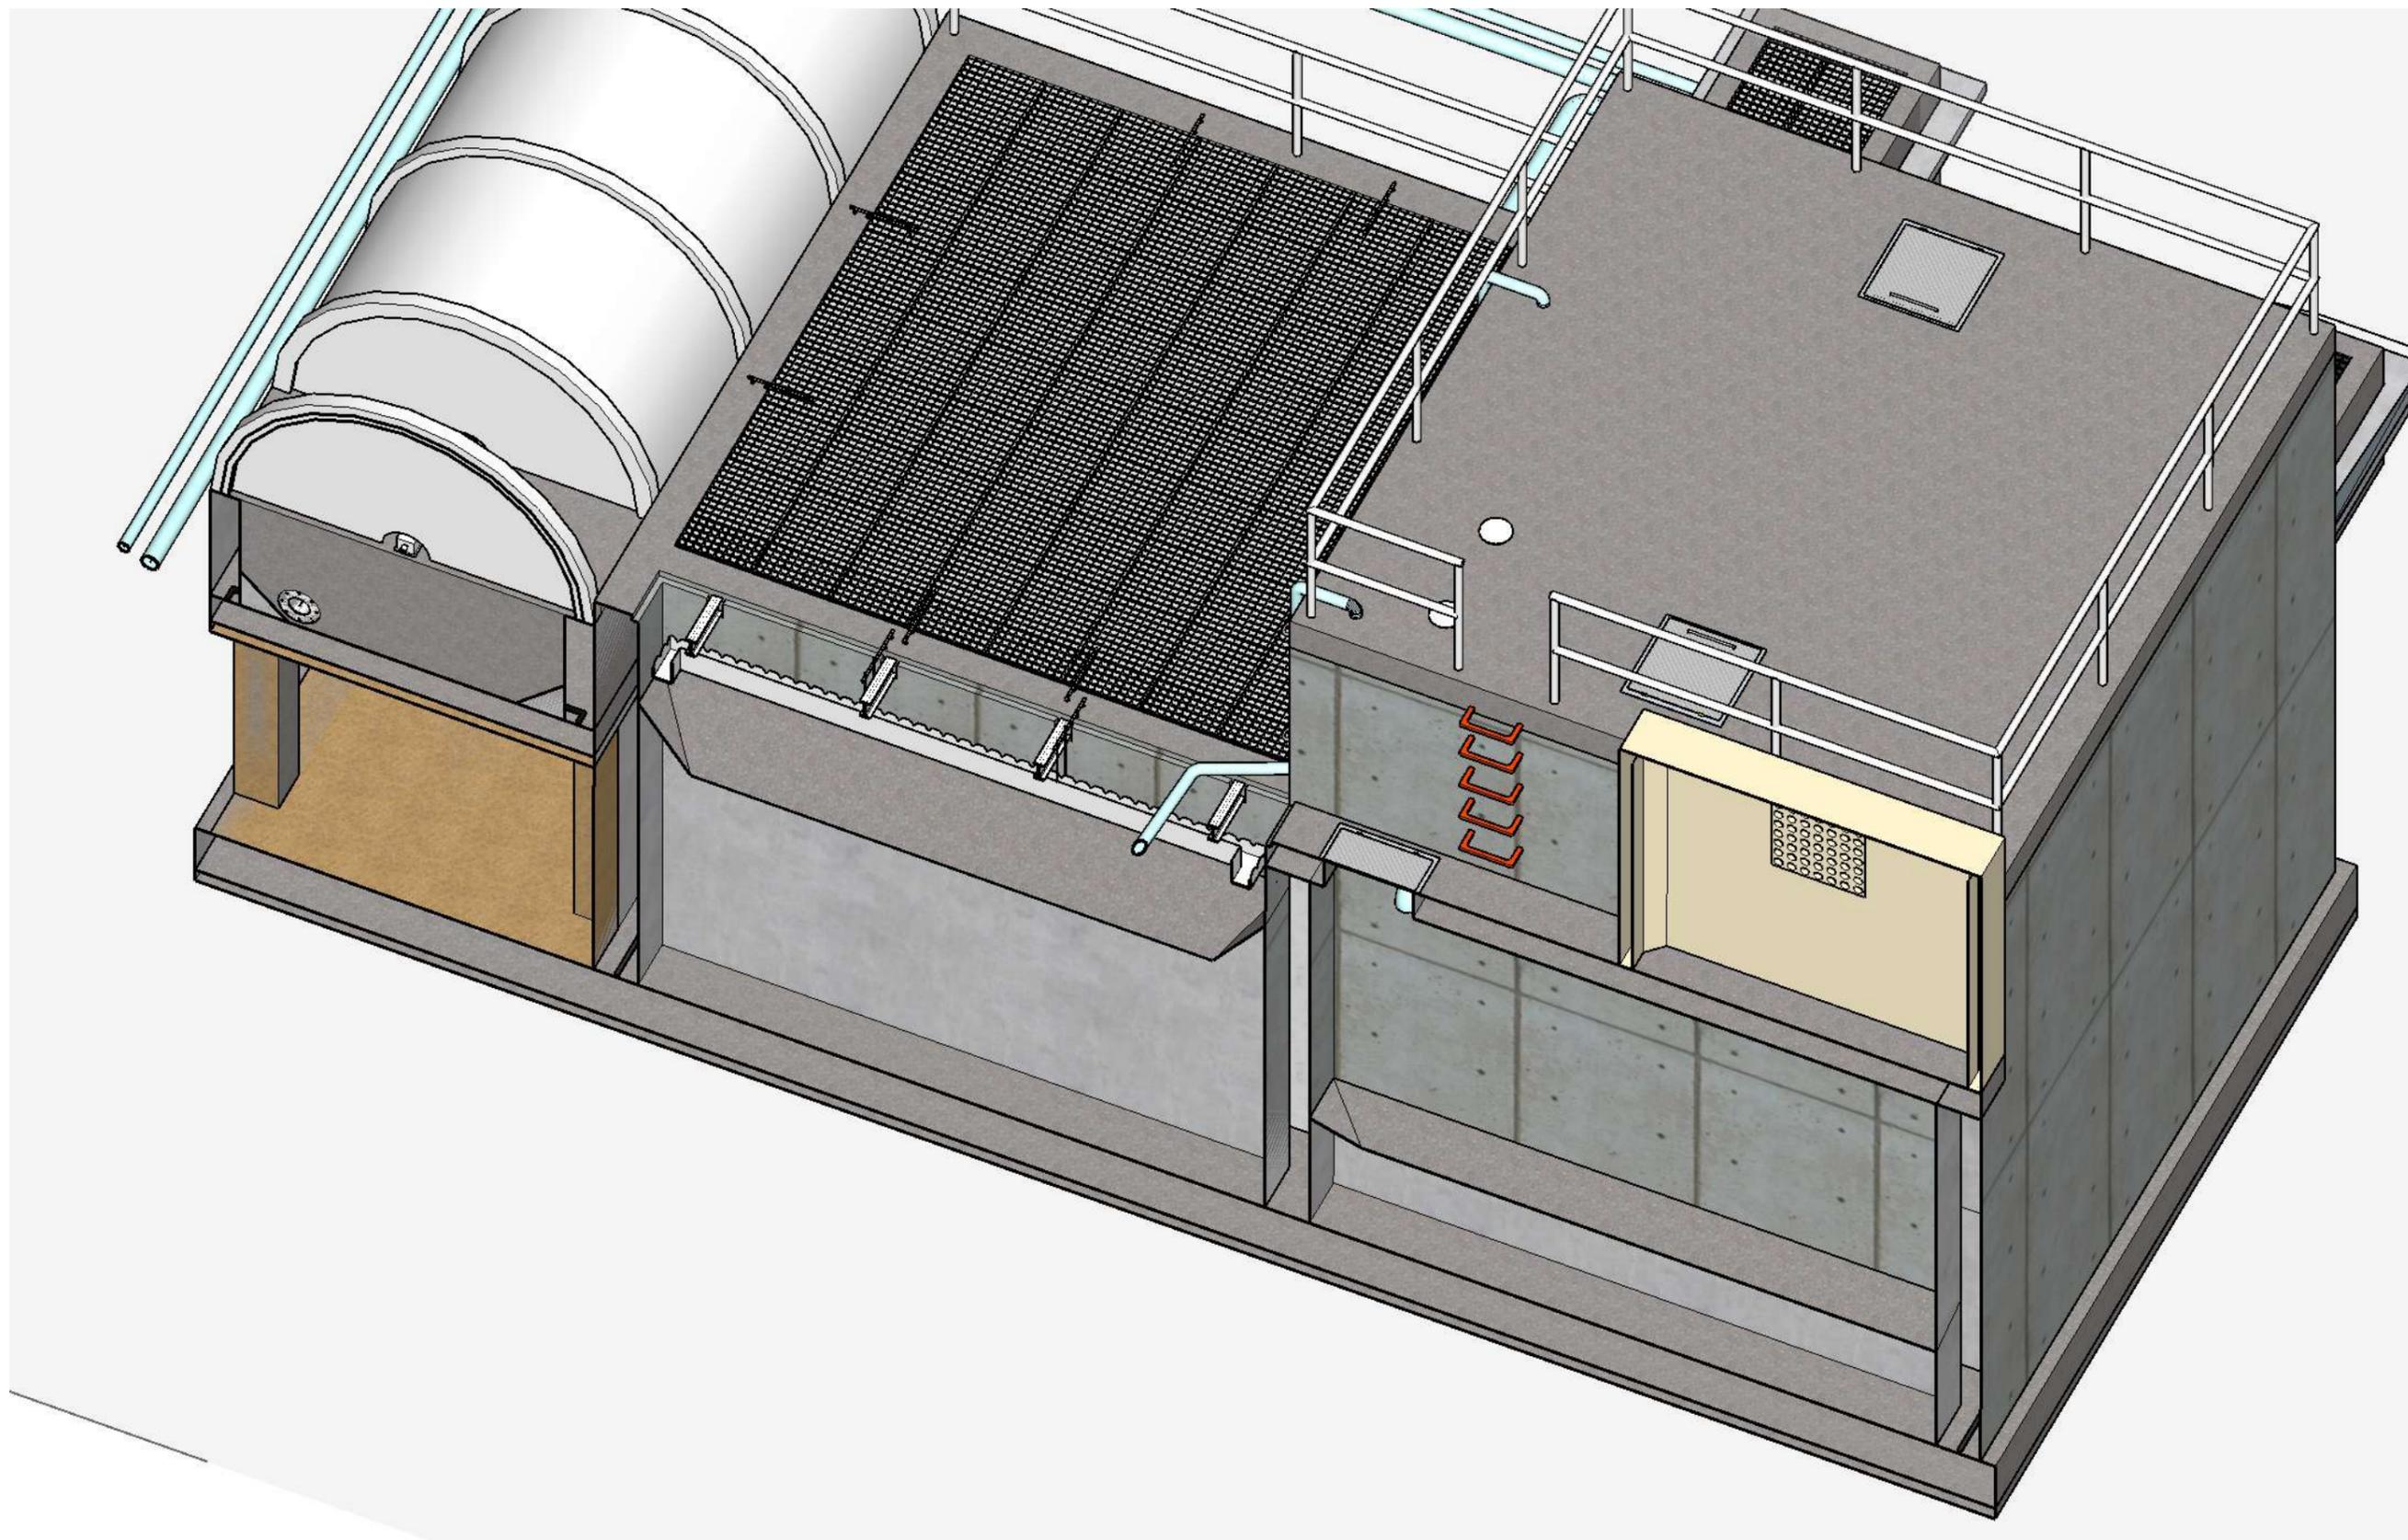

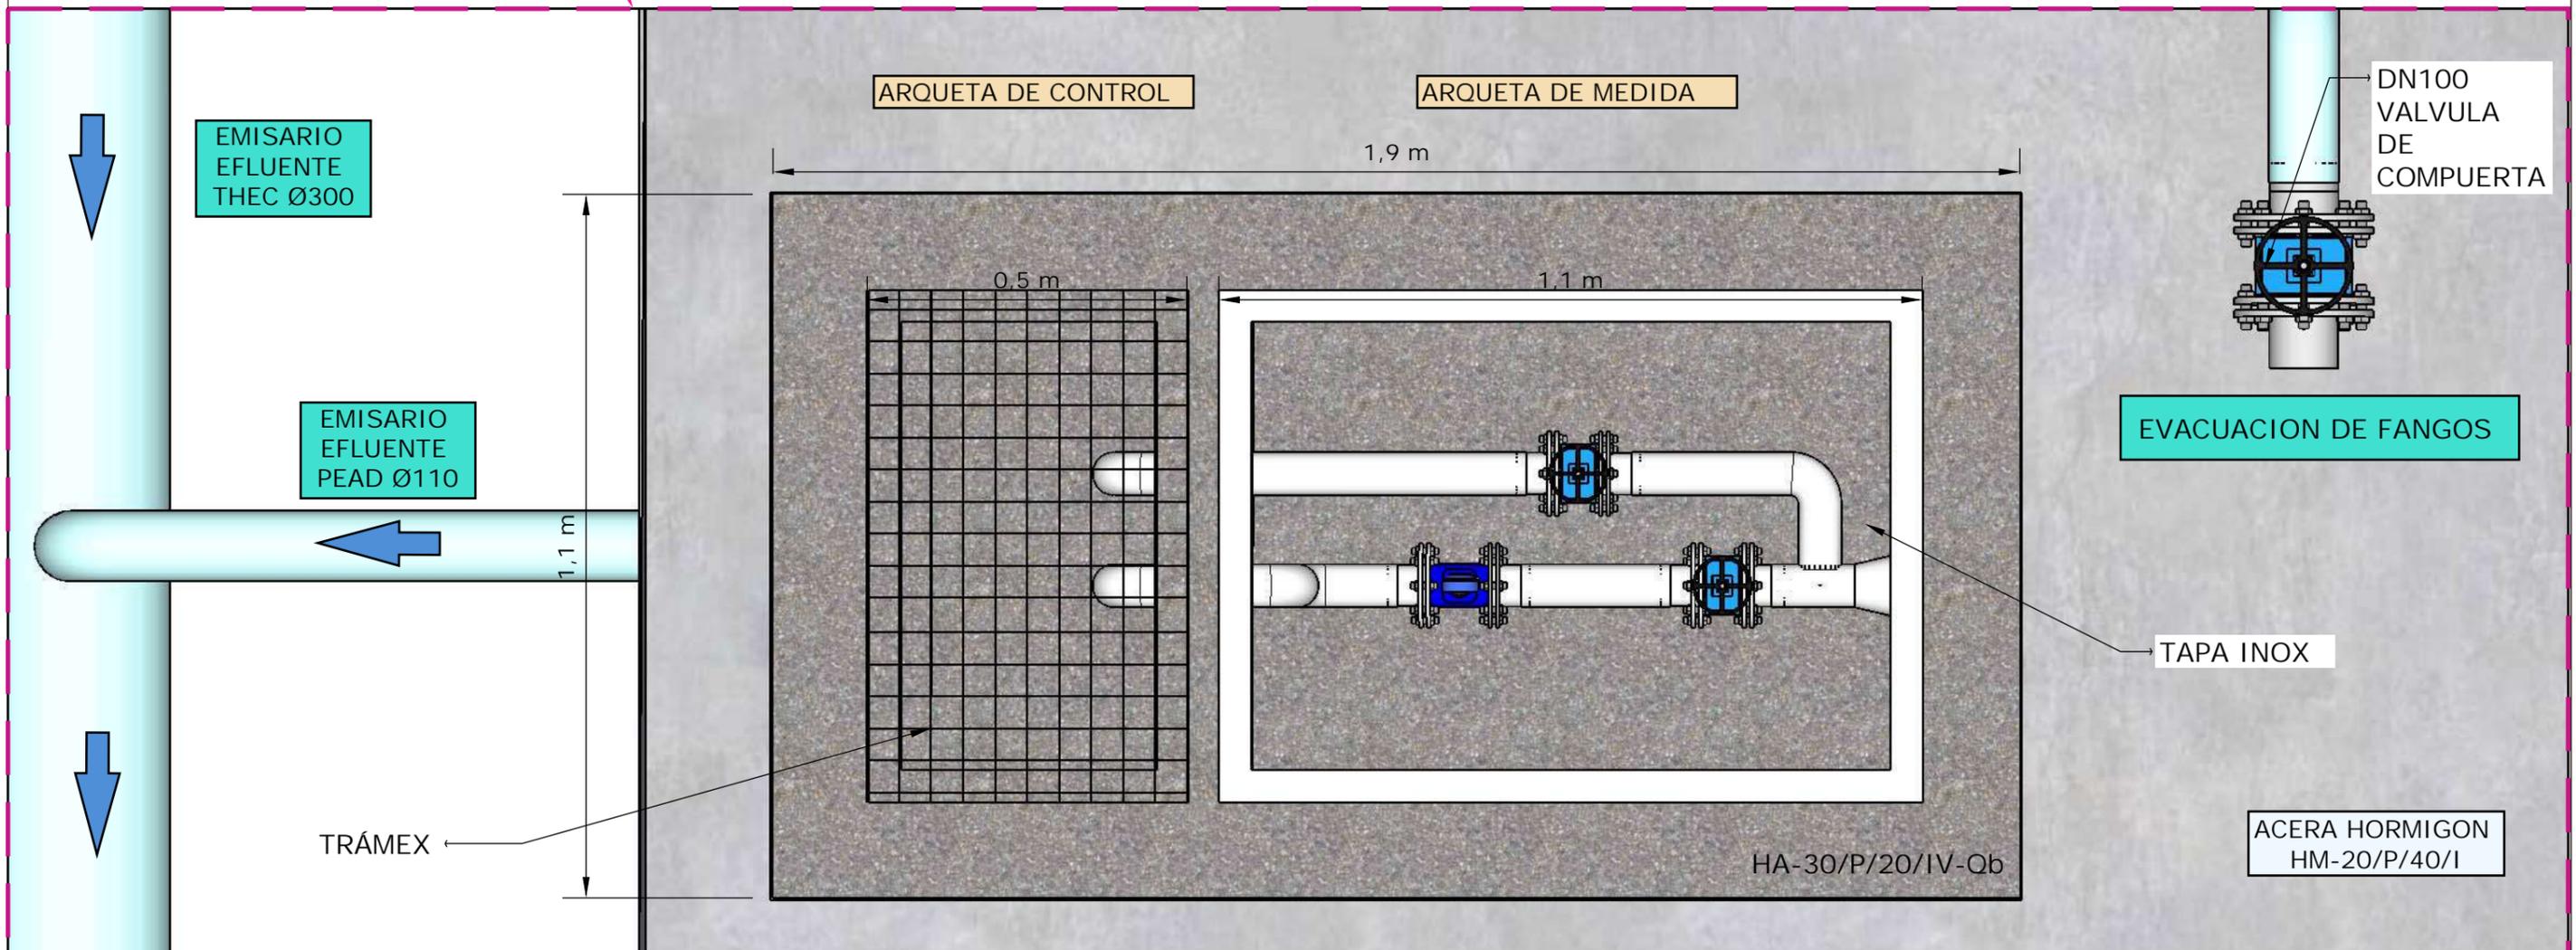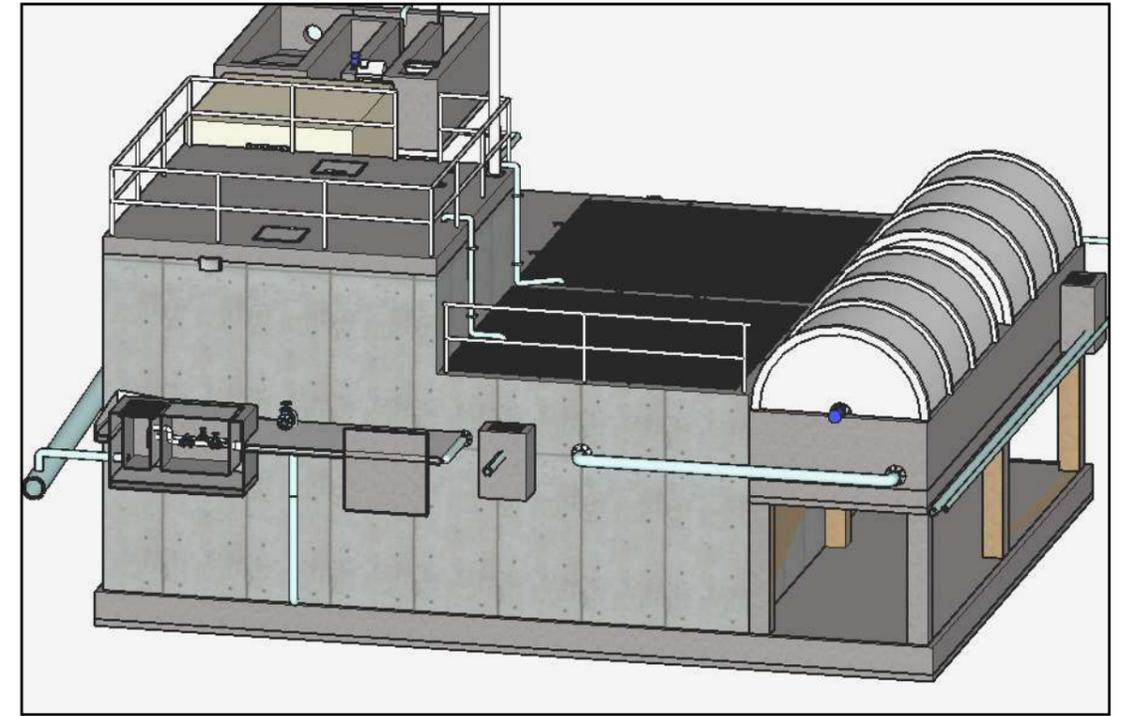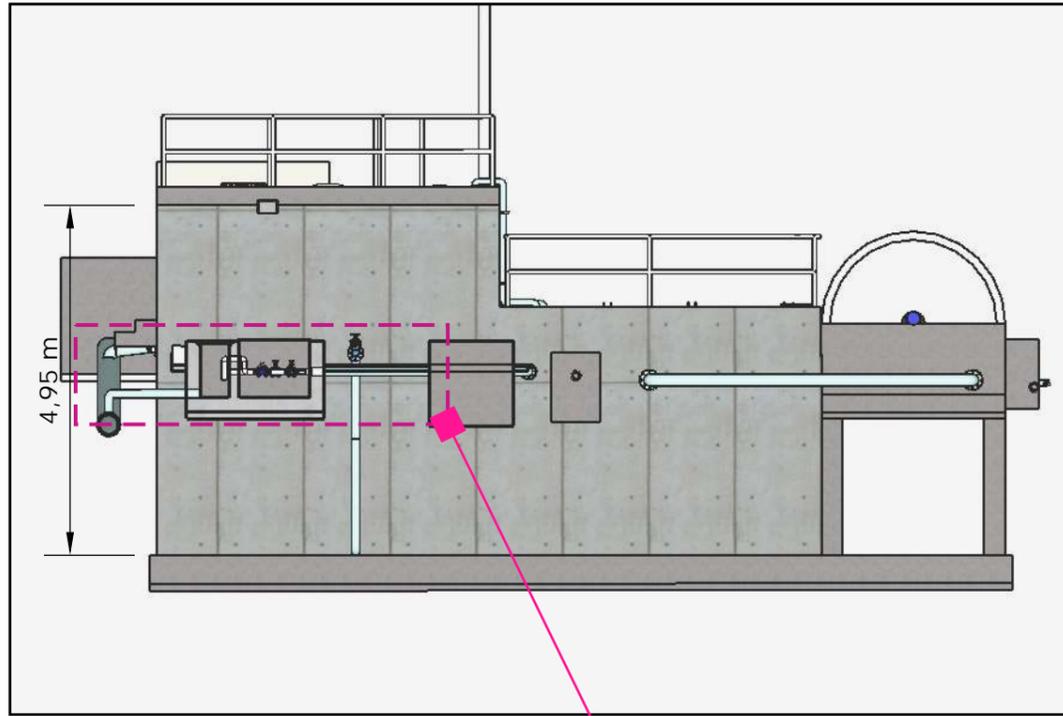

**AYUNTAMIENTO DE
CANAL DE BERDÚN**



AB INGENIERIA CIVIL S.L.
Avda. del Pilar 14
22.400 Monzón (Huesca)
974 40 11 35
www.abingenieriacivil.com
ab@abingenieriacivil.com

EQUIPO REDACTOR:
ENRIQUE ISASI ZARAGOZA INGENIERO DE CAMINOS
SILVIA CASAS LARROSA INGENIERO DE CAMINOS
SANTIAGO LABORDA FARRAN INGENIERO T. CO. PP.
MODESTA BARDAJÍ PANIELLO INGENIERO T. AGRICOLA
ROSA PILAR TENA CAMPO AUXILIAR ADMINISTRATIVO
LEONEIDE RIBEIRO AYUDANTE TOPOGRAFIA

AUTOR:

D. SANTIAGO LABORDA FARRAN
INGENIERO T. DE OBRAS PÚBLICAS
COL N° 9.633

DÑA. SILVIA CASAS LARROSA
INGENIERO DE CAMINOS, C. Y P.
COL N° 31.998

PROYECTO DE:
EDAR DE BERDÚN, T.M. DE
CANAL DE BERDÚN HUESCA)

ESCALA:
1/100
1/10




N° PLANO:
2.59.



DESIGNACION:
ARQUETA DE SALIDA. VISTA Y
PLANTA

FECHA
JUNIO 2020

PAGINA

59

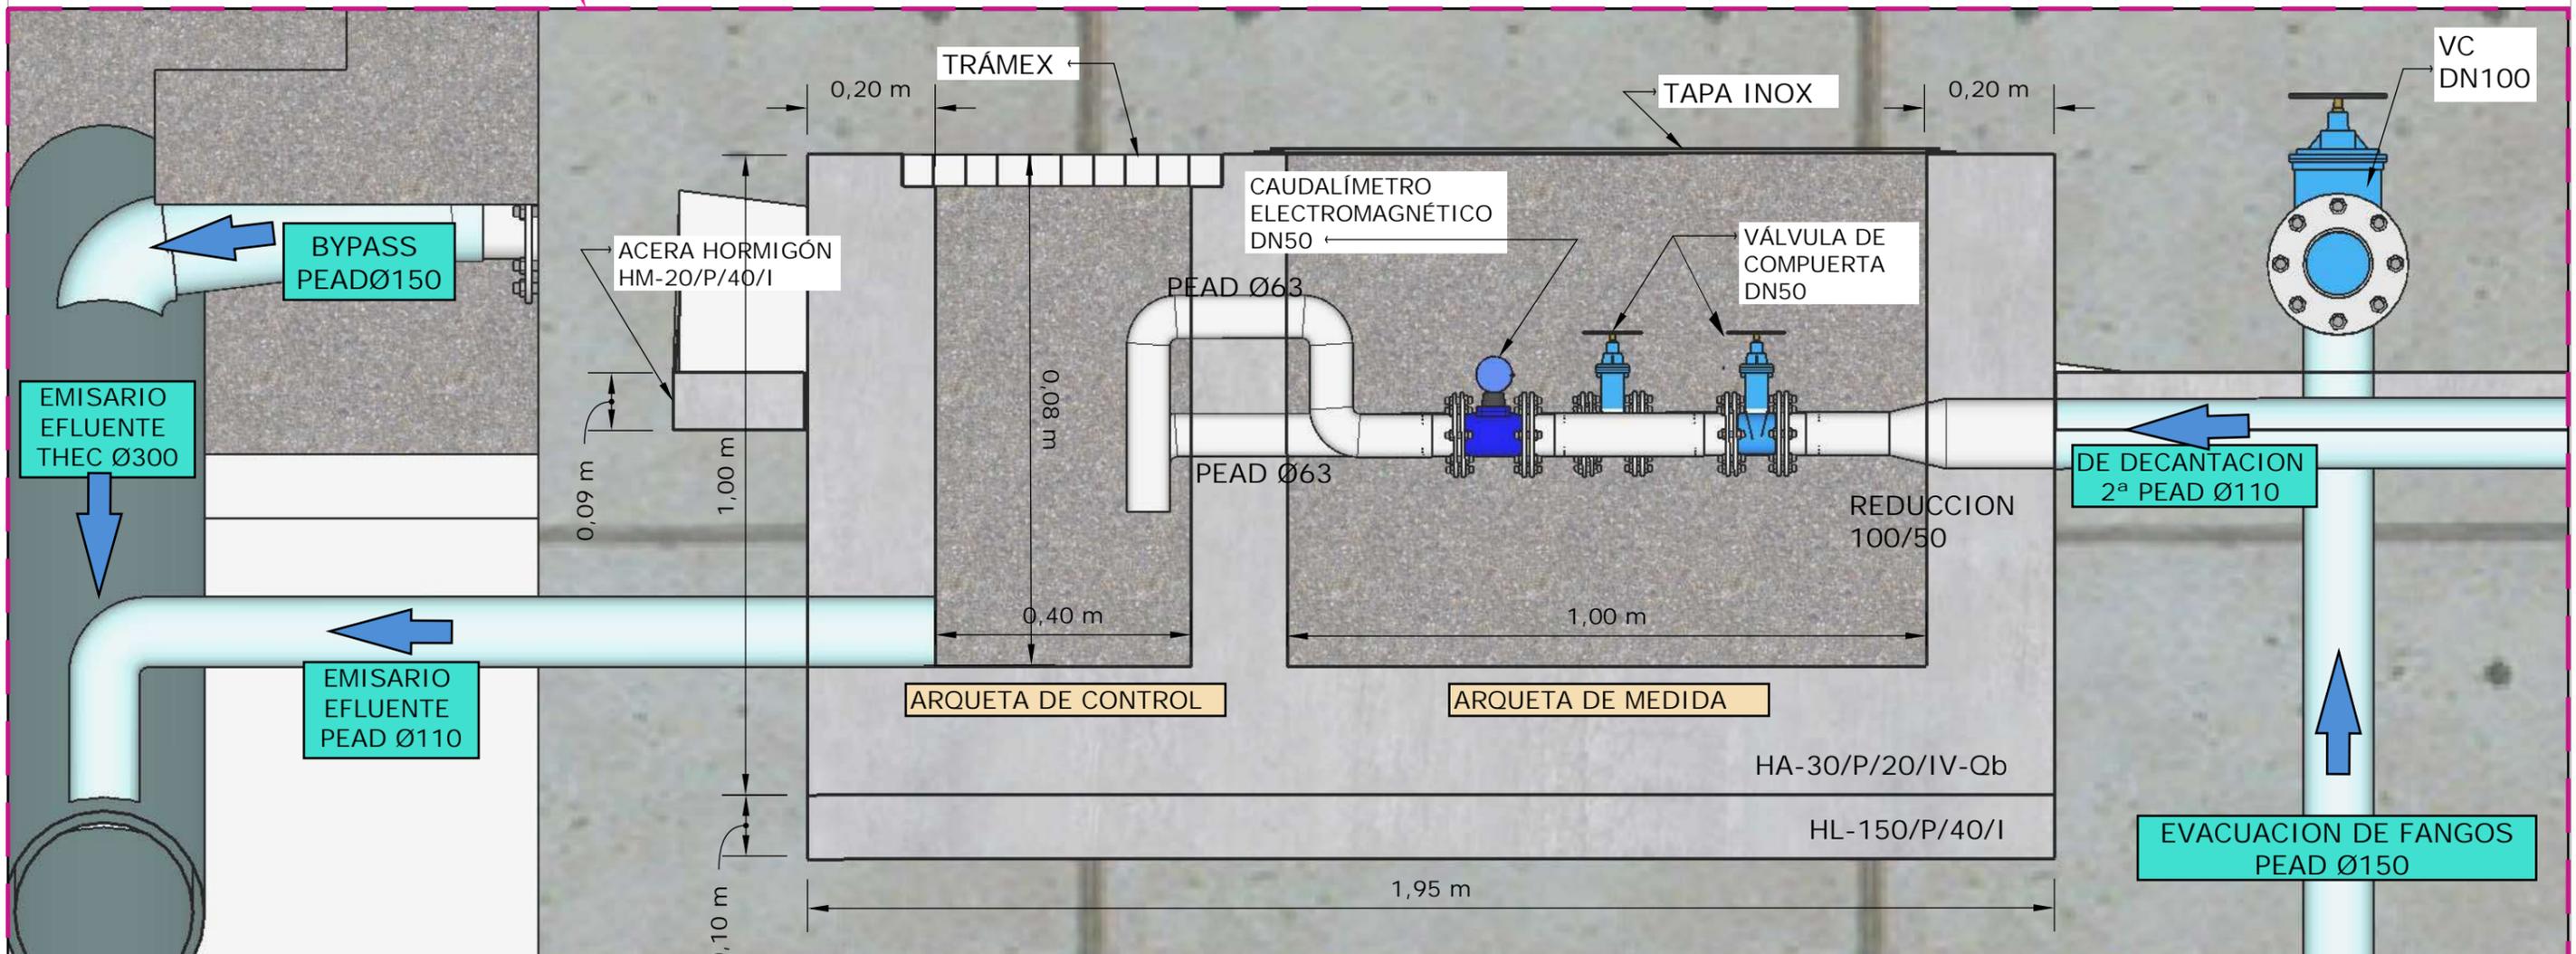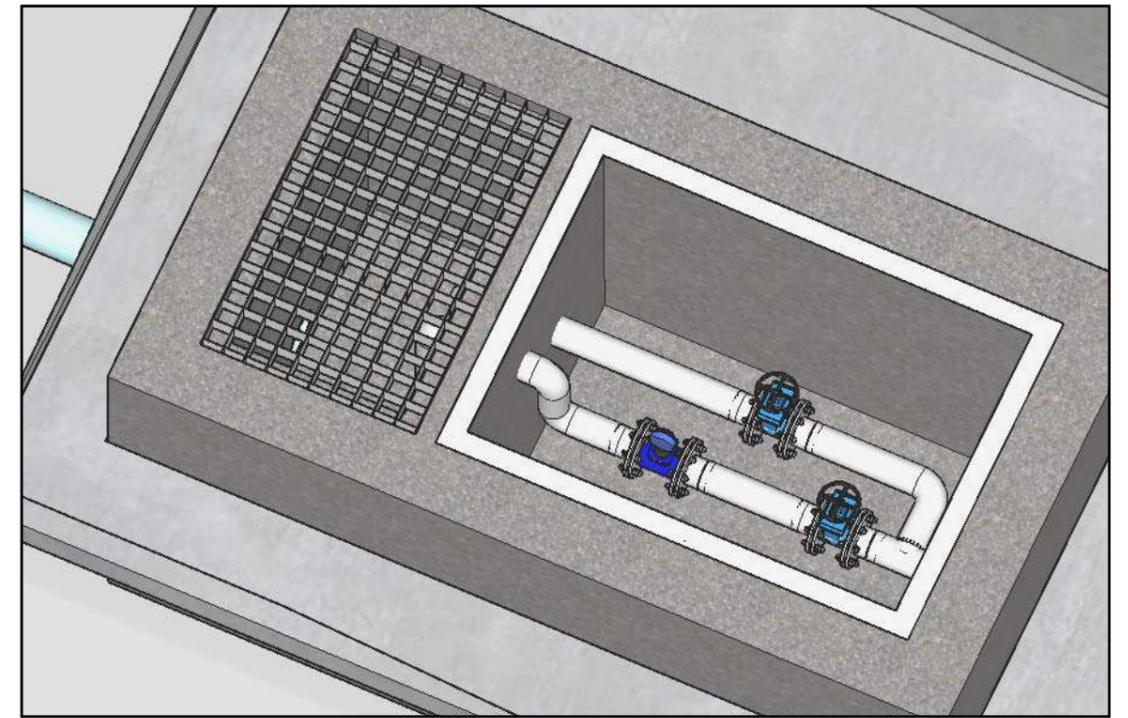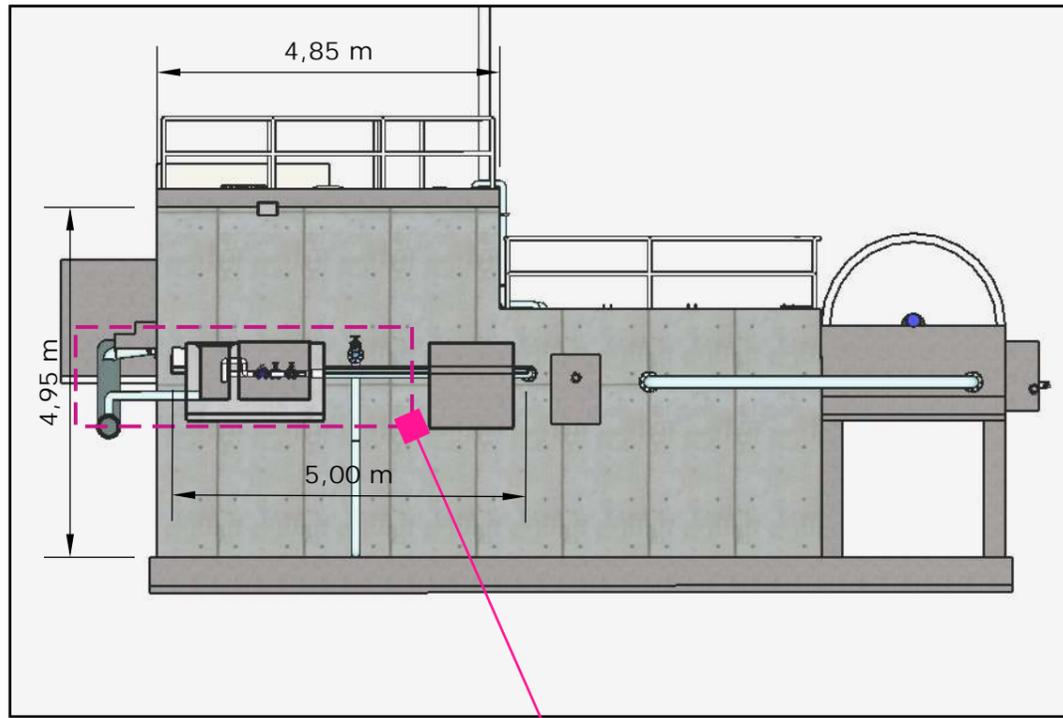

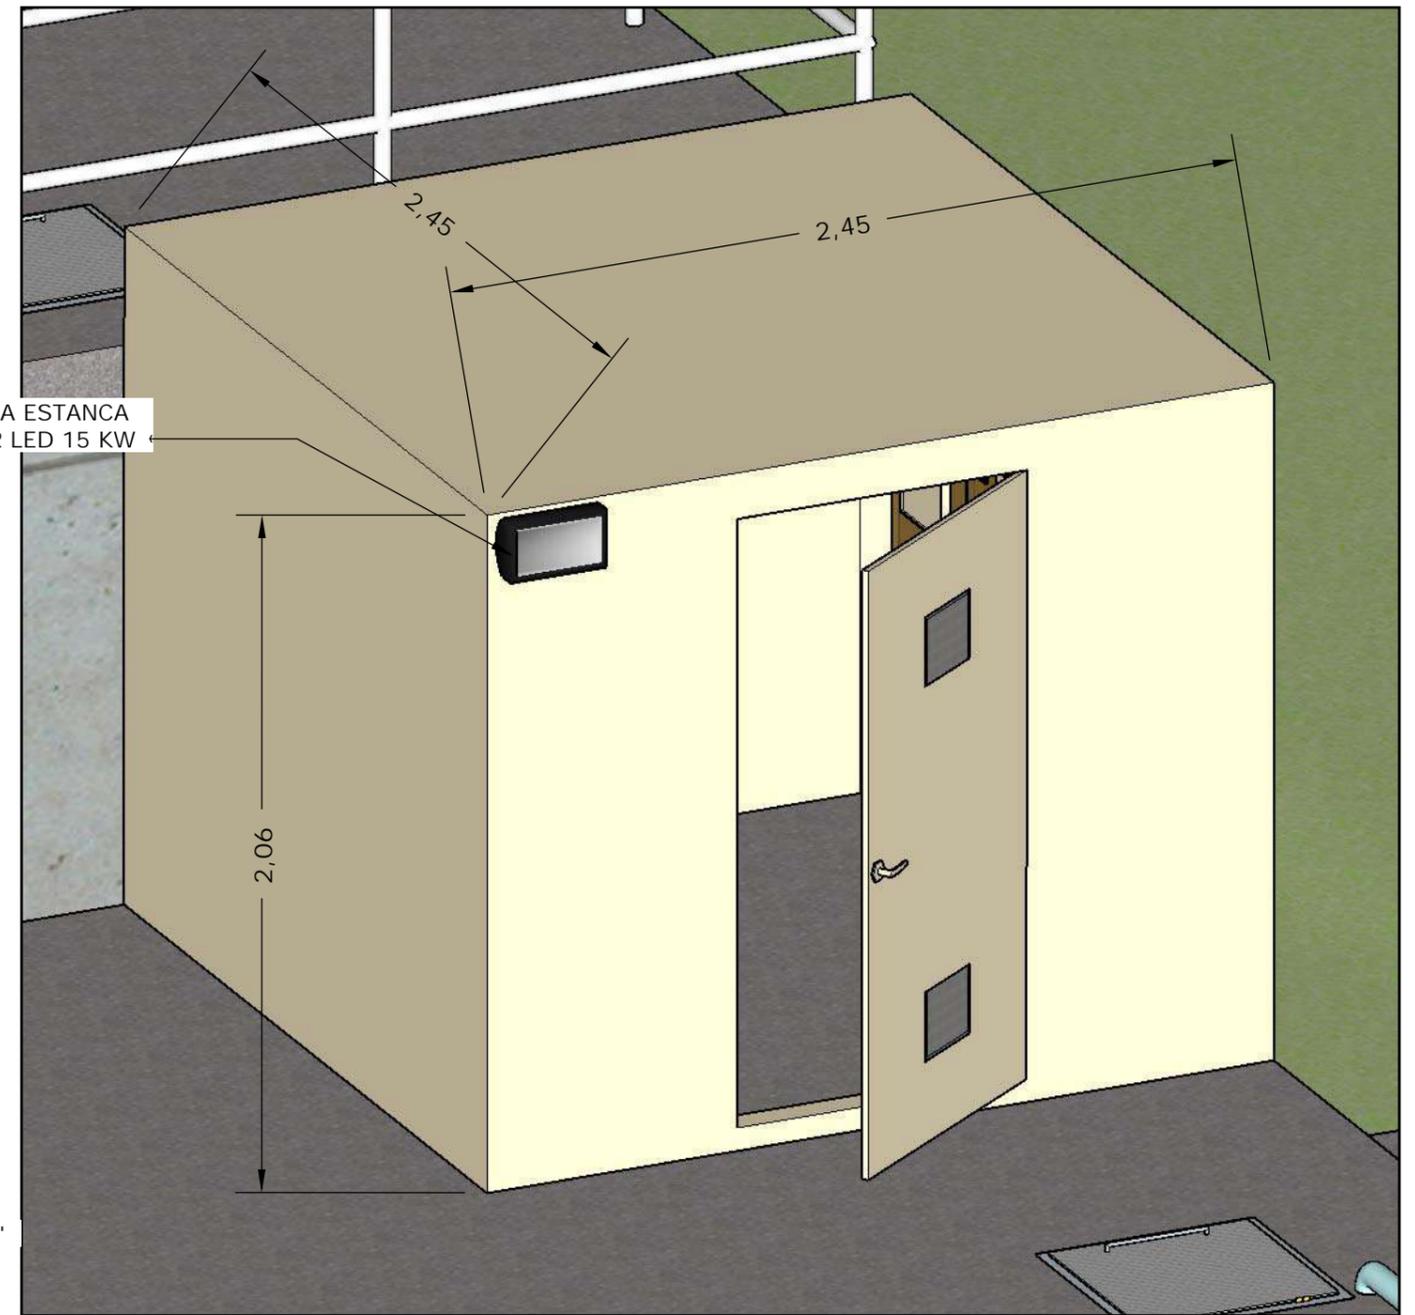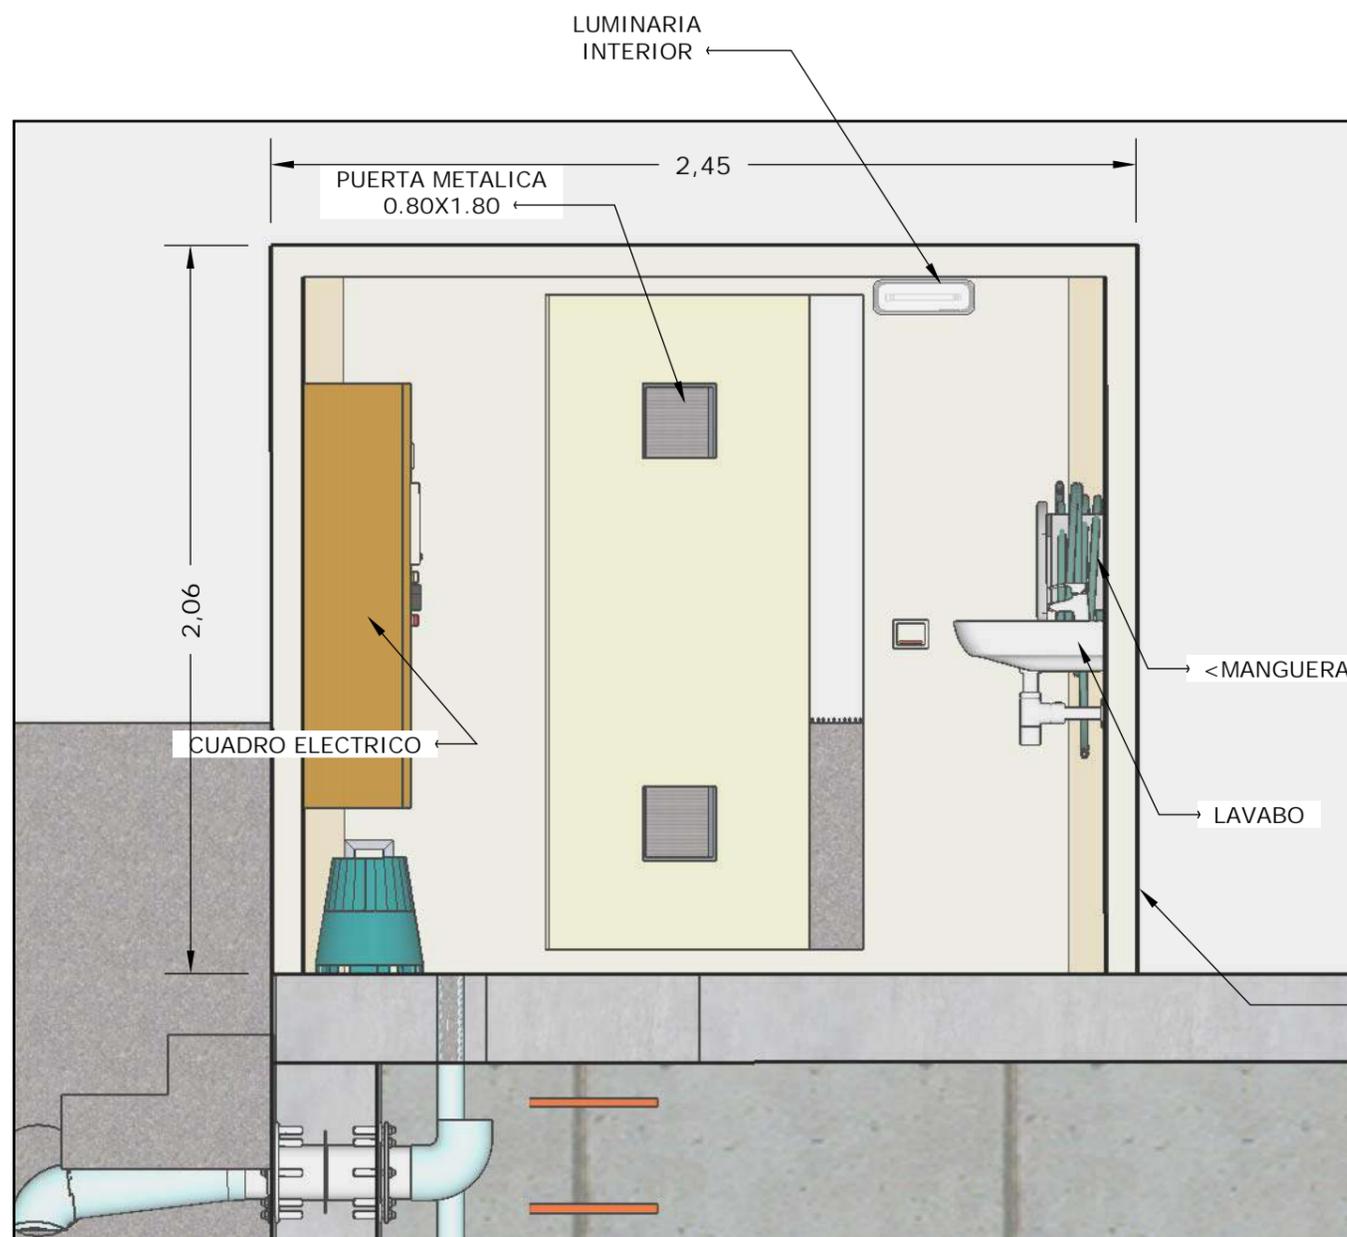

CASETA PREFABRICADA HORMIGÓN 2X2 INTERIOR



