


- LUMINARIA TIPO VILLA
- PROYECTOR ALUMBRADO ORNAMENTAL
- LUMINARIA TIPO VIAL

PLANOS DE REFERENCIA ALUMBRADO PÚBLICO


SITUACIÓN	GRIEGOS (TERUEL)	FECHA	FEBRERO 2021
PROMOTOR	AYUNTAMIENTO DE GRIEGOS	ESCALA	1/1.000
		INGENIERO Tco. INDUSTRIAL AL SERVICIO DE LA EMPRESA XXXXXXXXXXXX	PLANO 2 DISTRIBUCIÓN LUMINARIAS ESTADO ACTUAL ZONA 2
CENTRO EMPRESARIAL GALILEO C/ Los Enebros, 74, 1º 44002 TERUEL Telef. 978 61 88 00 - Fax 978 61 87 90			

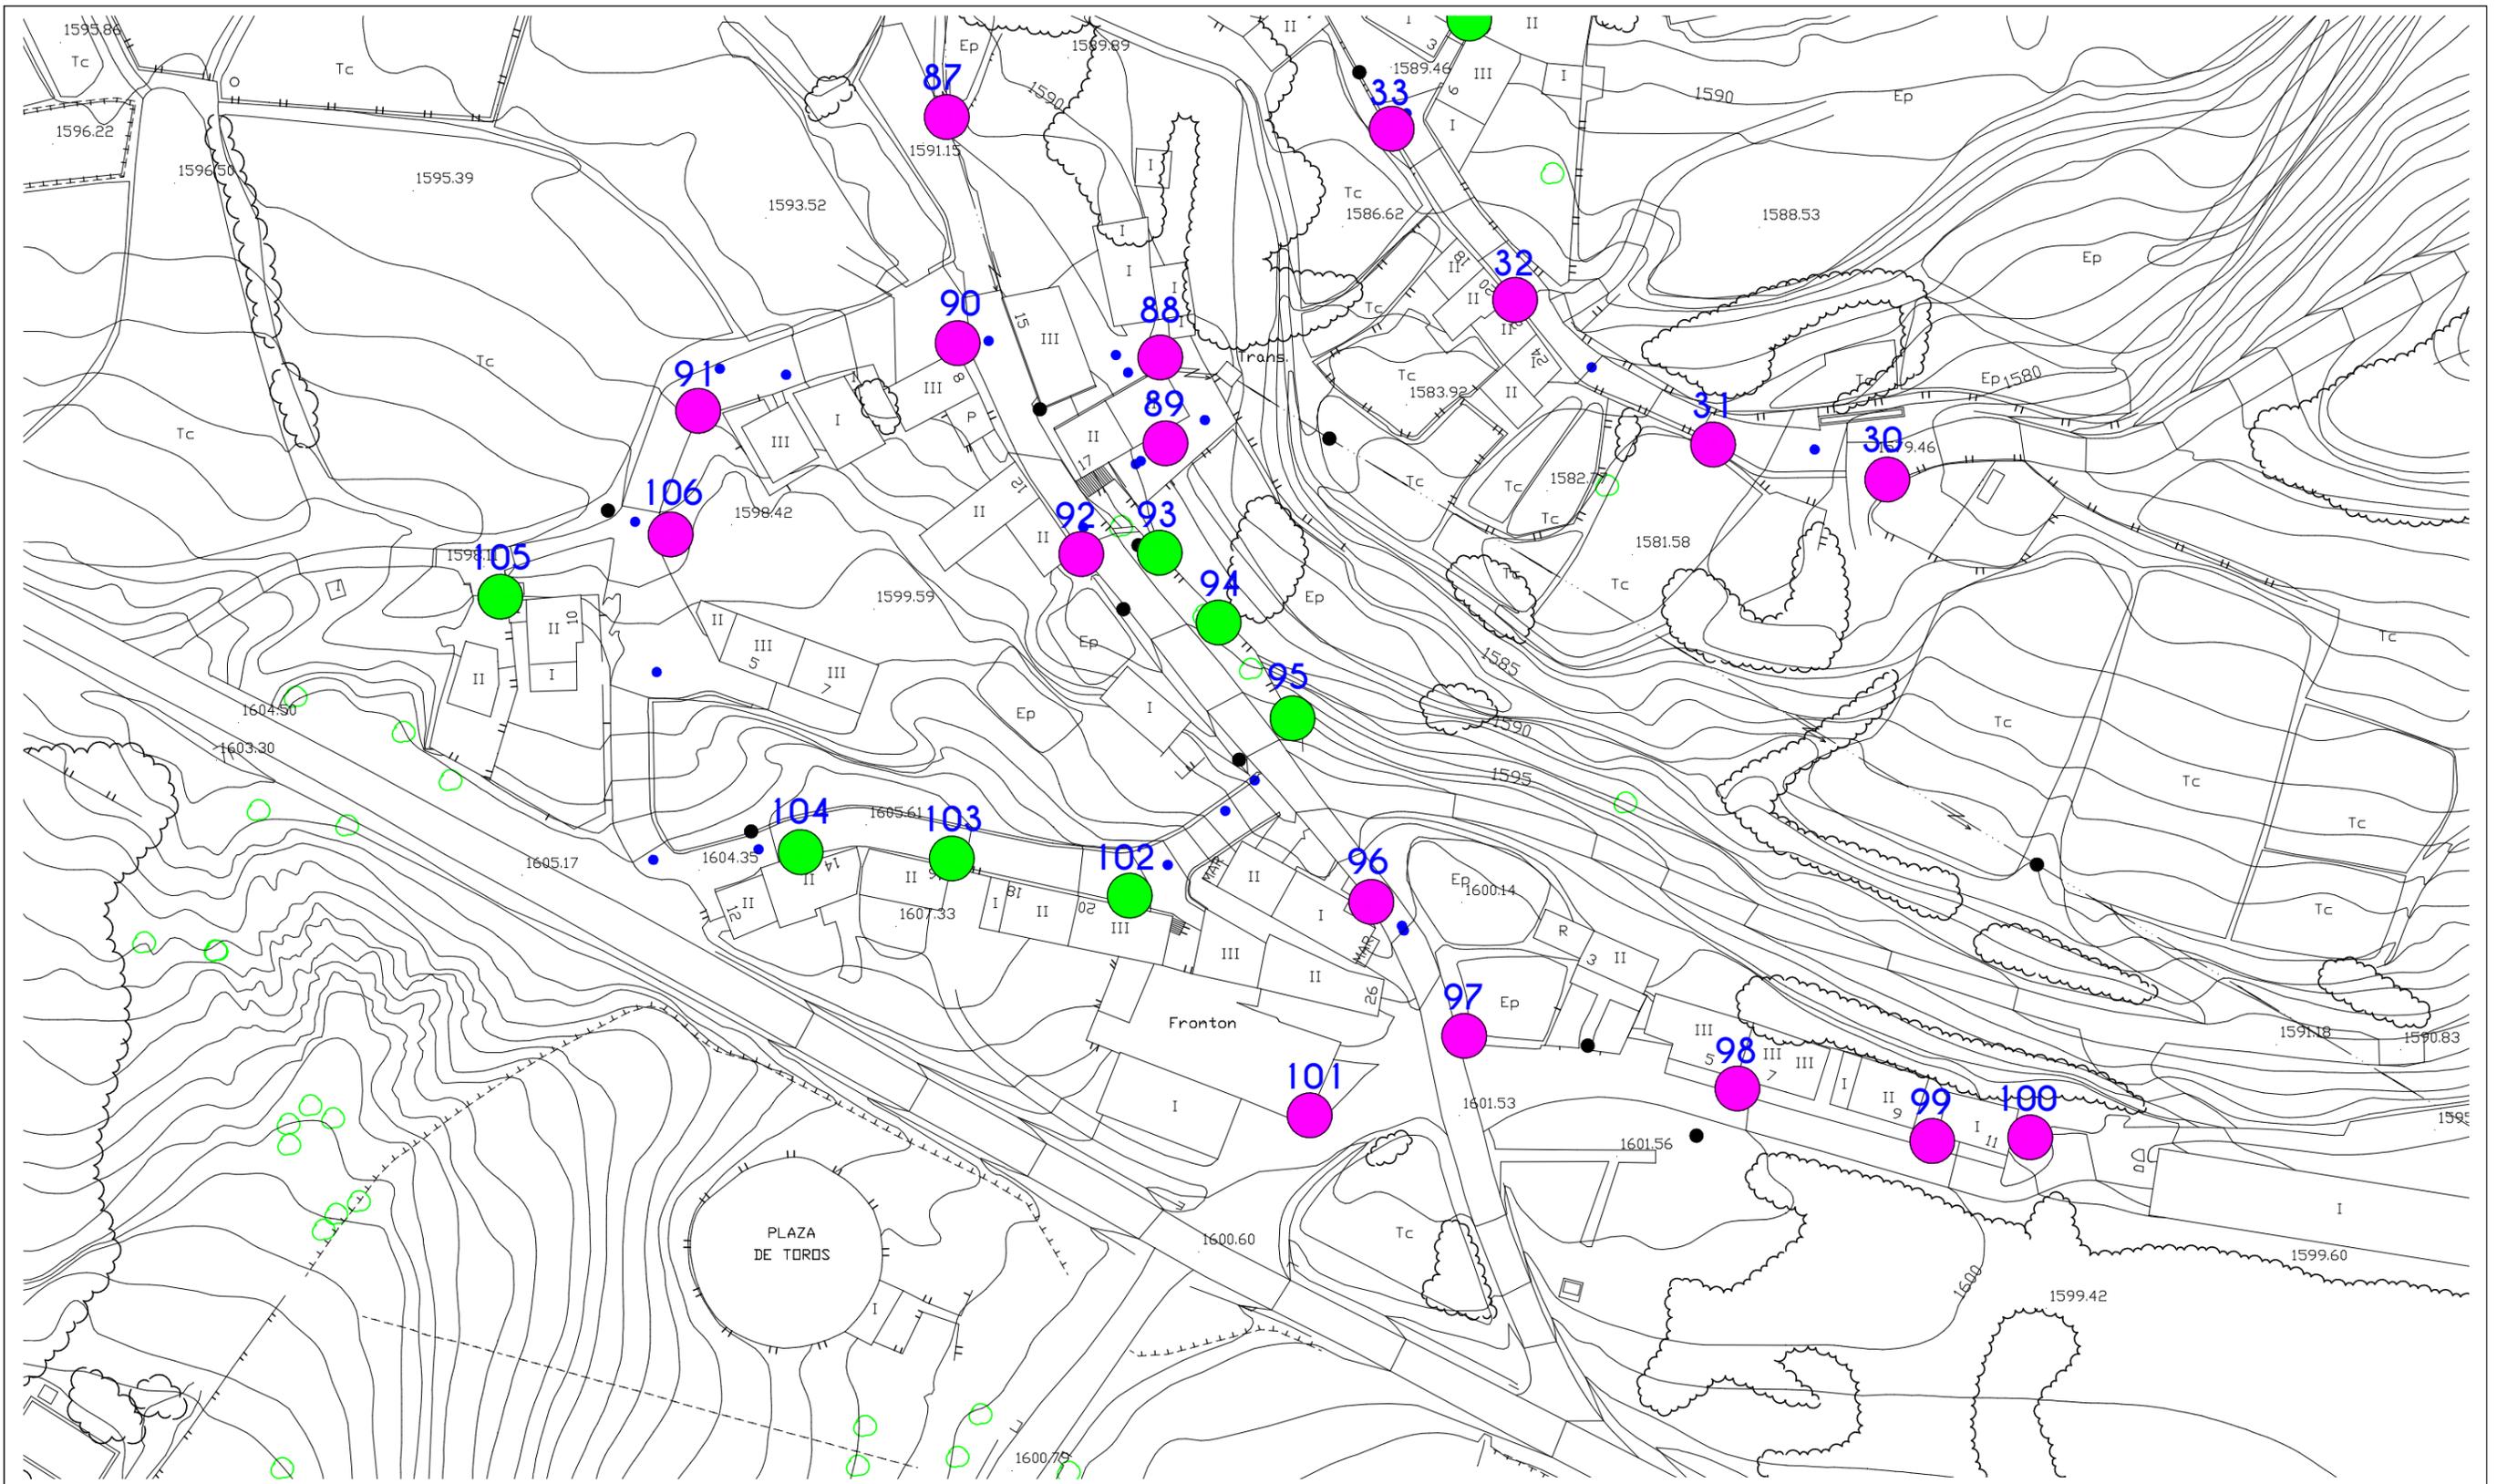

- LUMINARIA TIPO VILLA
- PROYECTOR ALUMBRADO ORNAMENTAL
- LUMINARIA TIPO VIAL

PLANOS DE REFERENCIA ALUMBRADO PÚBLICO

SITUACIÓN	GRIEGOS (TERUEL)	FECHA	FEBRERO 2021
PROMOTOR	AYUNTAMIENTO DE GRIEGOS	ESCALA	1/1.000
 INGENIERO Tco. INDUSTRIAL AL SERVICIO DE LA EMPRESA XXXXXXXXXXXXXXXXXXXX		PLANO 3 DISTRIBUCIÓN LUMINARIAS ESTADO ACTUAL ZONA 3	
		CENTRO EMPRESARIAL GALILEO C/ Los Enebro, 74, 1º 44002 TERUEL Telef. 978 61 88 00 - Fax 978 61 87 90	

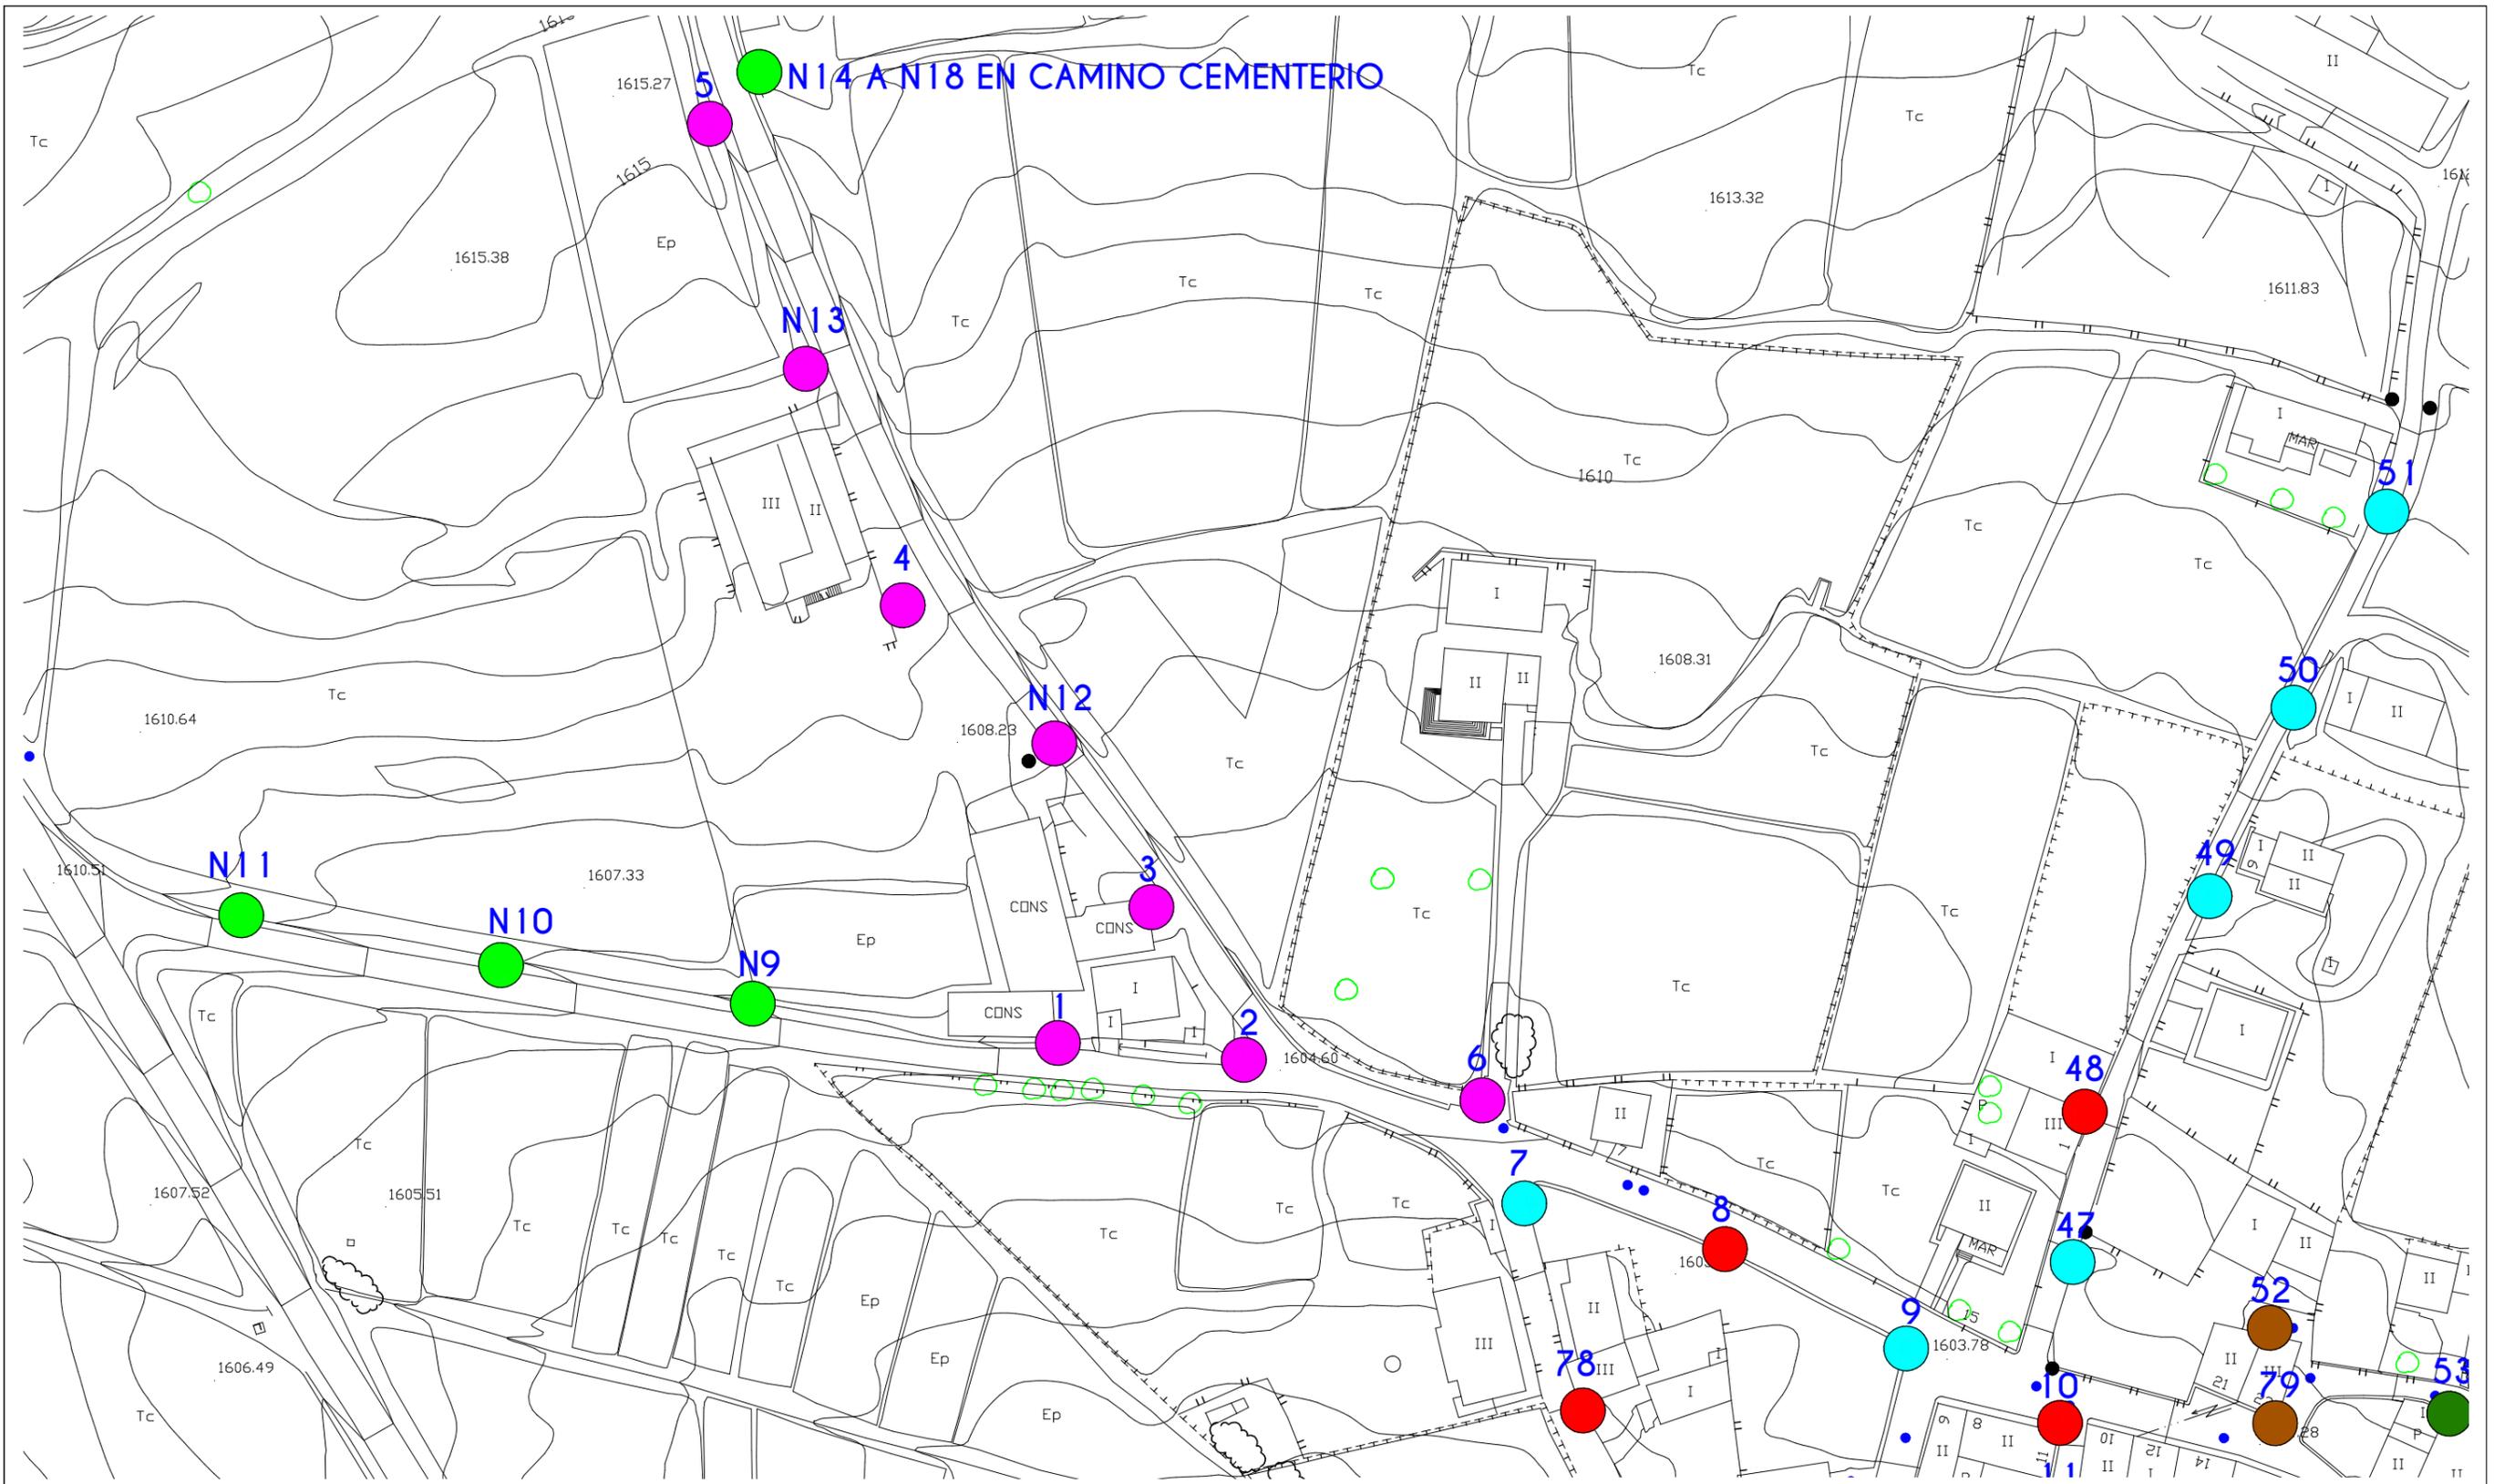


N14 A N18 EN CAMINO CEMENTERIO

- FARDL VILLA 20W + BRAZO
- LUMINARIA SOLAR 30W
- FARDL VILLA 45W + BRAZO
- PROYECTOR ALUMBRADO ORNAMENTAL
- LUMINARIA VIAL
- FARDL VILLA 20W
- FARDL VILLA 45W
- LUMINARIA VIAL
- NUEVA LINEA 5G4
- NXX NUEVA LUMINARIA A INSTALAR

PLANOS DE REFERENCIA ALUMBRADO PÚBLICO


SITUACIÓN	GRIEGOS (TERUEL)	FECHA	FEBRERO 2021
PROMOTOR	AYUNTAMIENTO DE GRIEGOS	ESCALA	1/1.000
 <p>Turiving ingeniería y edificación</p>		INGENIERO Tco. INDUSTRIAL AL SERVICIO DE LA EMPRESA XXXXXXXXXXXX	
CENTRO EMPRESARIAL GALILEO C/ Los Enebro, 74, 1º 44002 TERUEL Telef. 978 61 88 00 - Fax 978 61 87 90		PLANO 4 DISTRIBUCIÓN LUMINARIAS ESTADO REFORMADO ZONA 3	

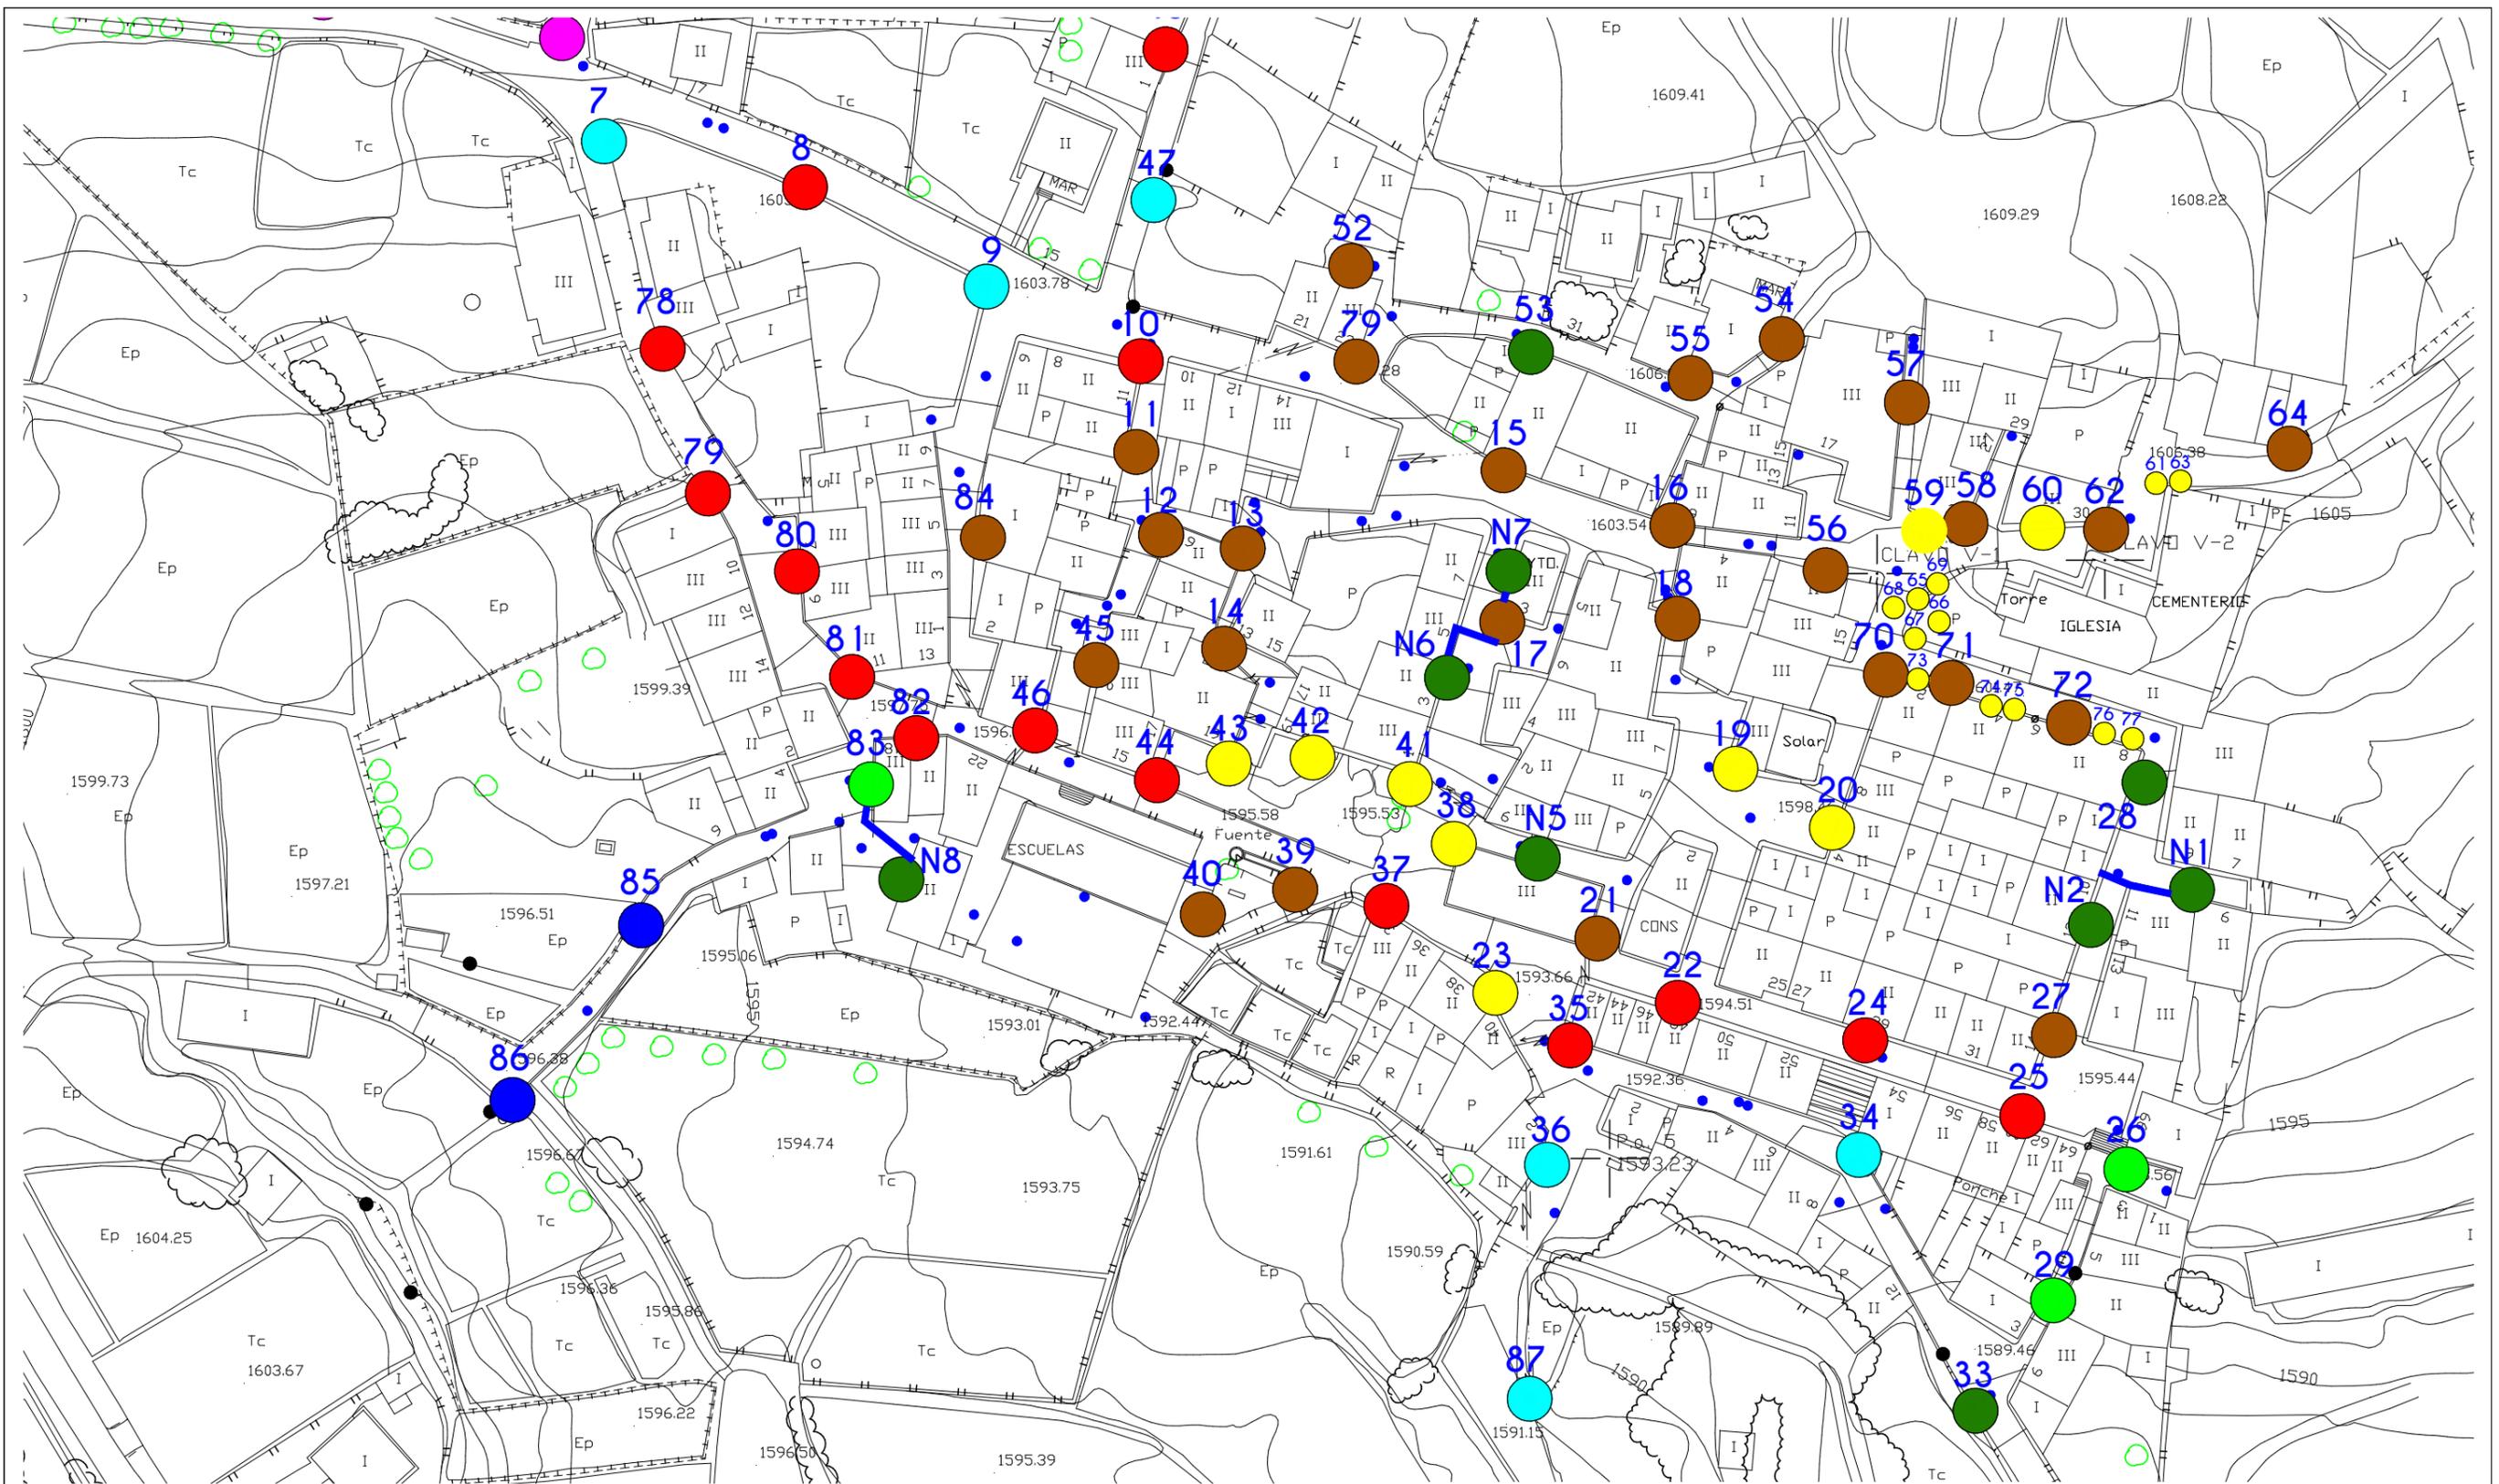

- FARDL VILLA 20W + BRAZD
- LUMINARIA SOLAR 30W
- FARDL VILLA 45W + BRAZD
- PROYECTOR ALUMBRADO ORNAMENTAL
- LUMINARIA VIAL
- FARDL VILLA 20W
- FARDL VILLA 45W
- LUMINARIA VIAL
- NUEVA LINEA 5G4
- NXX NUEVA LUMINARIA A INSTALAR

PLANOS DE REFERENCIA ALUMBRADO PÚBLICO

SITUACIÓN	GRIEGOS (TERUEL)	FECHA	FEBRERO 2021
PROMOTOR	AYUNTAMIENTO DE GRIEGOS	ESCALA	1/1.000
		INGENIERO Tco. INDUSTRIAL AL SERVICIO DE LA EMPRESA XXXXXXXXXXXX	
CENTRO EMPRESARIAL GALILEO C/ Los Enebros, 74, 1º 44002 TERUEL Telef. 978 61 88 00 - Fax 978 61 87 90		5 DISTRIBUCIÓN LUMINARIAS ESTADO REFORMADO ZONA 2	

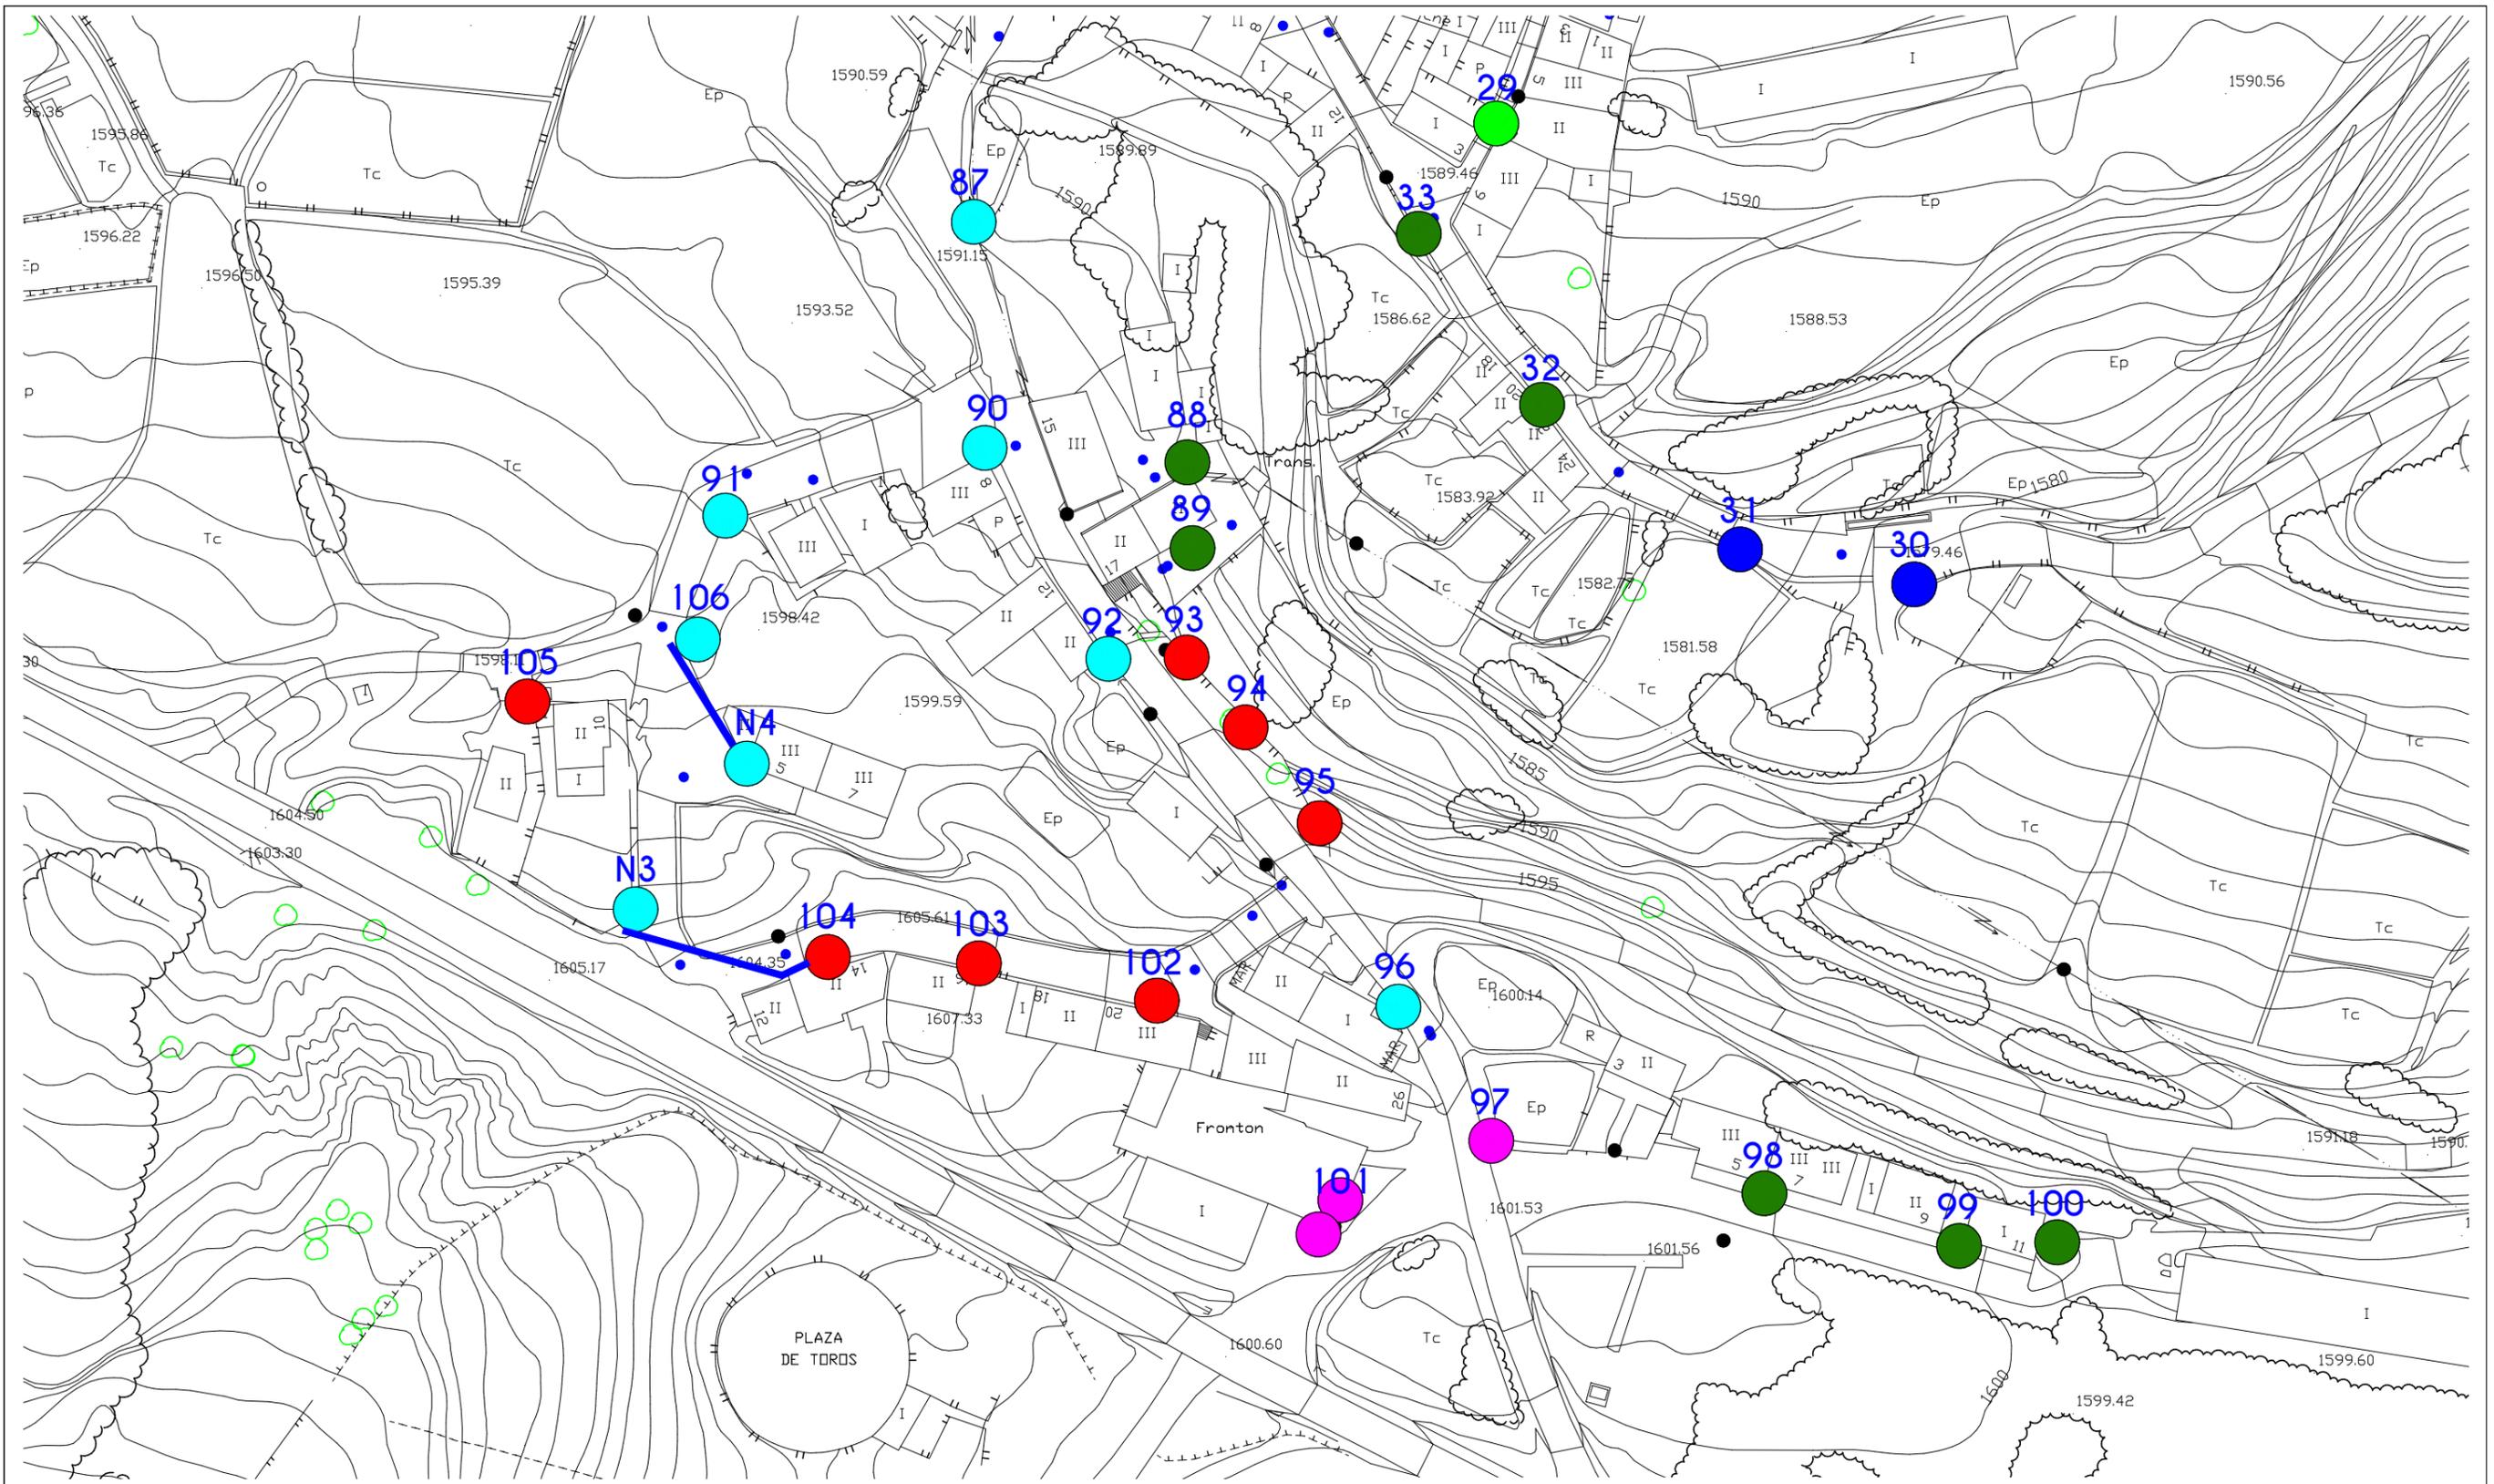

- FAROL VILLA 20W + BRAZO
- LUMINARIA SOLAR 30W
- FAROL VILLA 45W + BRAZO
- PROYECTOR ALUMBRADO ORNAMENTAL
- LUMINARIA VIAL
- FAROL VILLA 20W
- FAROL VILLA 45W
- LUMINARIA VIAL
- NUEVA LINEA 5G4
- NXX NUEVA LUMINARIA A INSTALAR

PLANOS DE REFERENCIA ALUMBRADO PÚBLICO

SITUACIÓN	GRIEGOS (TERUEL)	FECHA	FEBRERO 2021
PROMOTOR	AYUNTAMIENTO DE GRIEGOS	ESCALA	1/1.000


Turiving
 ingeniería y edificación
 CENTRO EMPRESARIAL GALILEO C/ Los Enebros, 74, 1º 44002 TERUEL
 Telef. 978 61 88 00 - Fax 978 61 87 90

INGENIERO Tco. INDUSTRIAL
 AL SERVICIO DE LA EMPRESA
 XXXXXXXXX

PLANO
6 DISTRIBUCIÓN LUMINARIAS
 ESTADO REFORMADO
 ZONA 3