
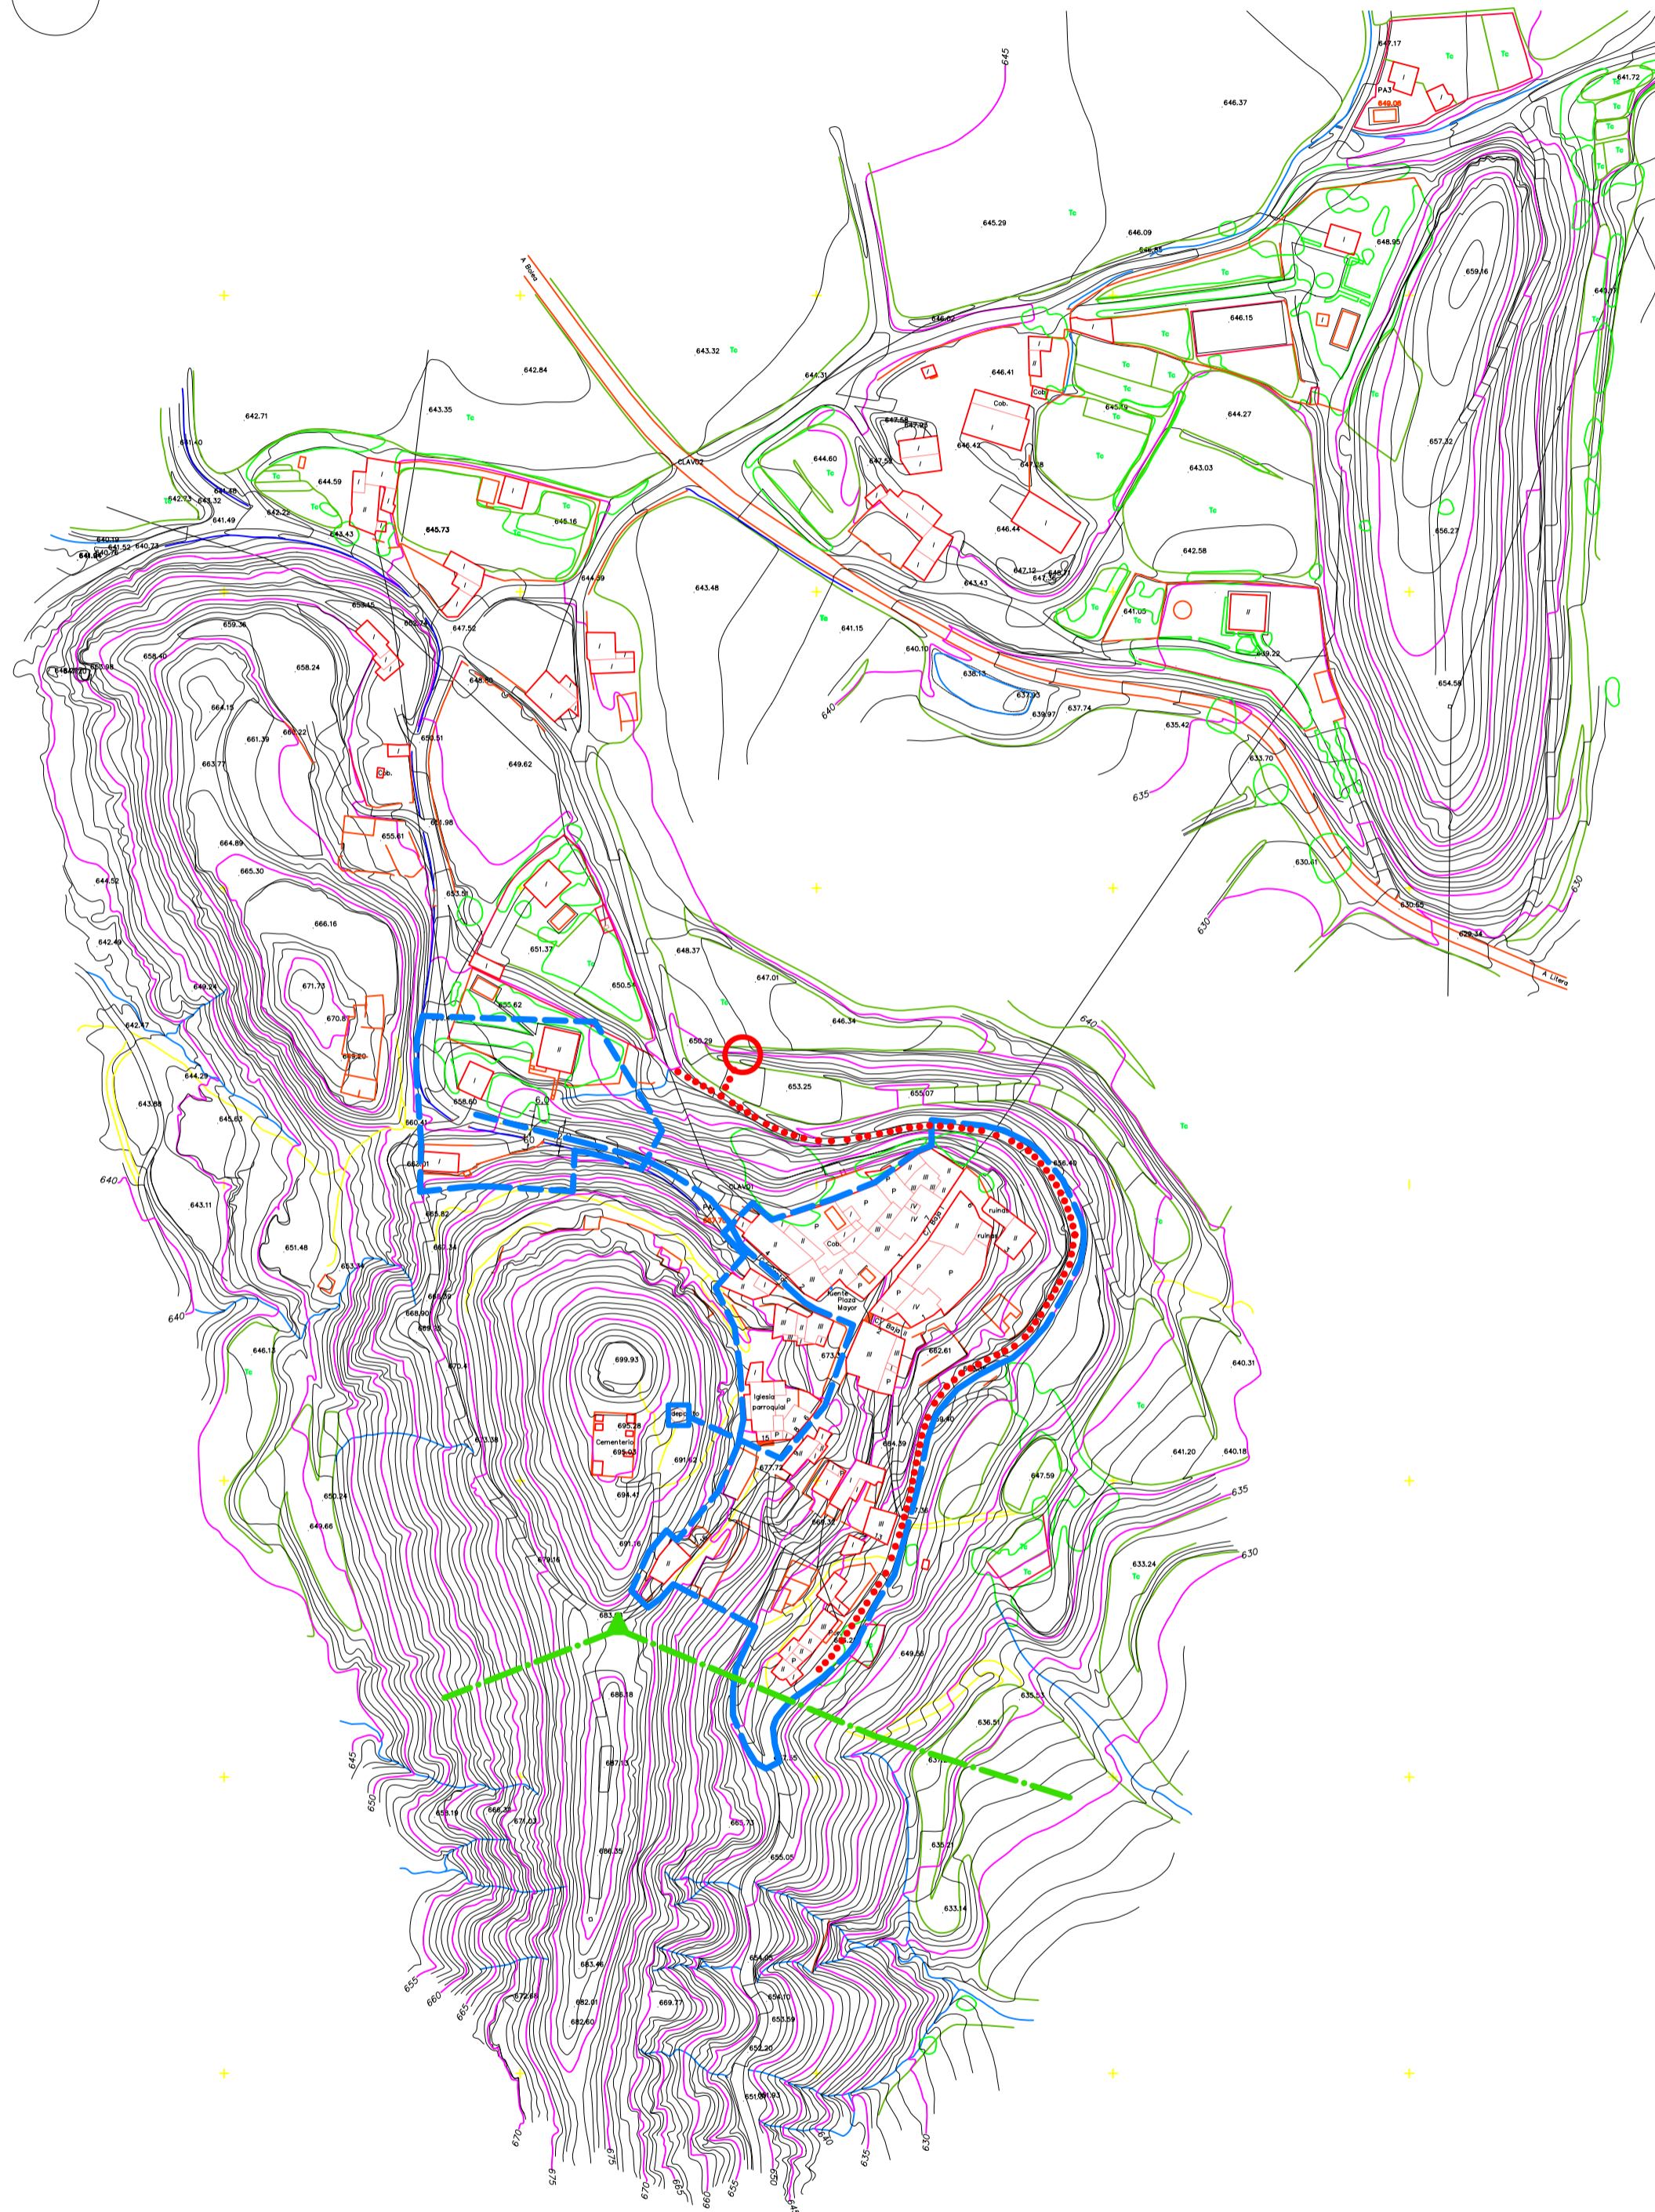


\*El contenido de este documento ha sido sometido a un proceso de seudonimización de datos en cumplimiento de lo dispuesto en el Reglamento Europeo de Protección de Datos (2016/679)

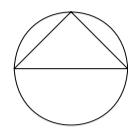

<p>ABASTECIMIENTO DE AGUA (2a) SANEAMIENTO (2b)</p> <p><b>---</b> DISTRIBUCION DE AGUA</p> <p><b>---</b> DISTRIBUCION DE AGUA Y COLECTOR SANEAMIENTO</p> <p><b>.....</b> COLECTOR SANEAMIENTO</p> <p><b>□</b> DEPOSITO</p> <p><b>○</b> DEPURACION</p>	<p>ENERGIA ELECTRICA (2c)</p> <p><b>---</b> RED EN ALTA</p> <p><b>▲</b> TRANSFORMADOR</p>
---	---

HOMOLOGACIÓN CON MODIFICACIONES DE LAS NORMAS SUBSIDIARIAS DEL MUNICIPIO DE LA SOTONERA, REFUNDIDAS Y ADAPTADAS A LA NORMATIVA VIGENTE

**PUIBOLEA**

0 20 40 60

ESCALA 1:2.000

MARZO 2009

XXXXXXXXXXXXXXXXXXXXX, Arquitecto

**ESQUEMA SISTEMA GENERAL INFRAESTRUCTURAS BASICAS**