


RED DE ABASTECIMIENTO

- RED DE ABASTECIMIENTO ACTUAL
- RED DE ABASTECIMIENTO PROYECTADA
- ACCOMETIDAS PARTICULARES
- RED DE INCENDIOS (PARQUE INDUSTRIAL)

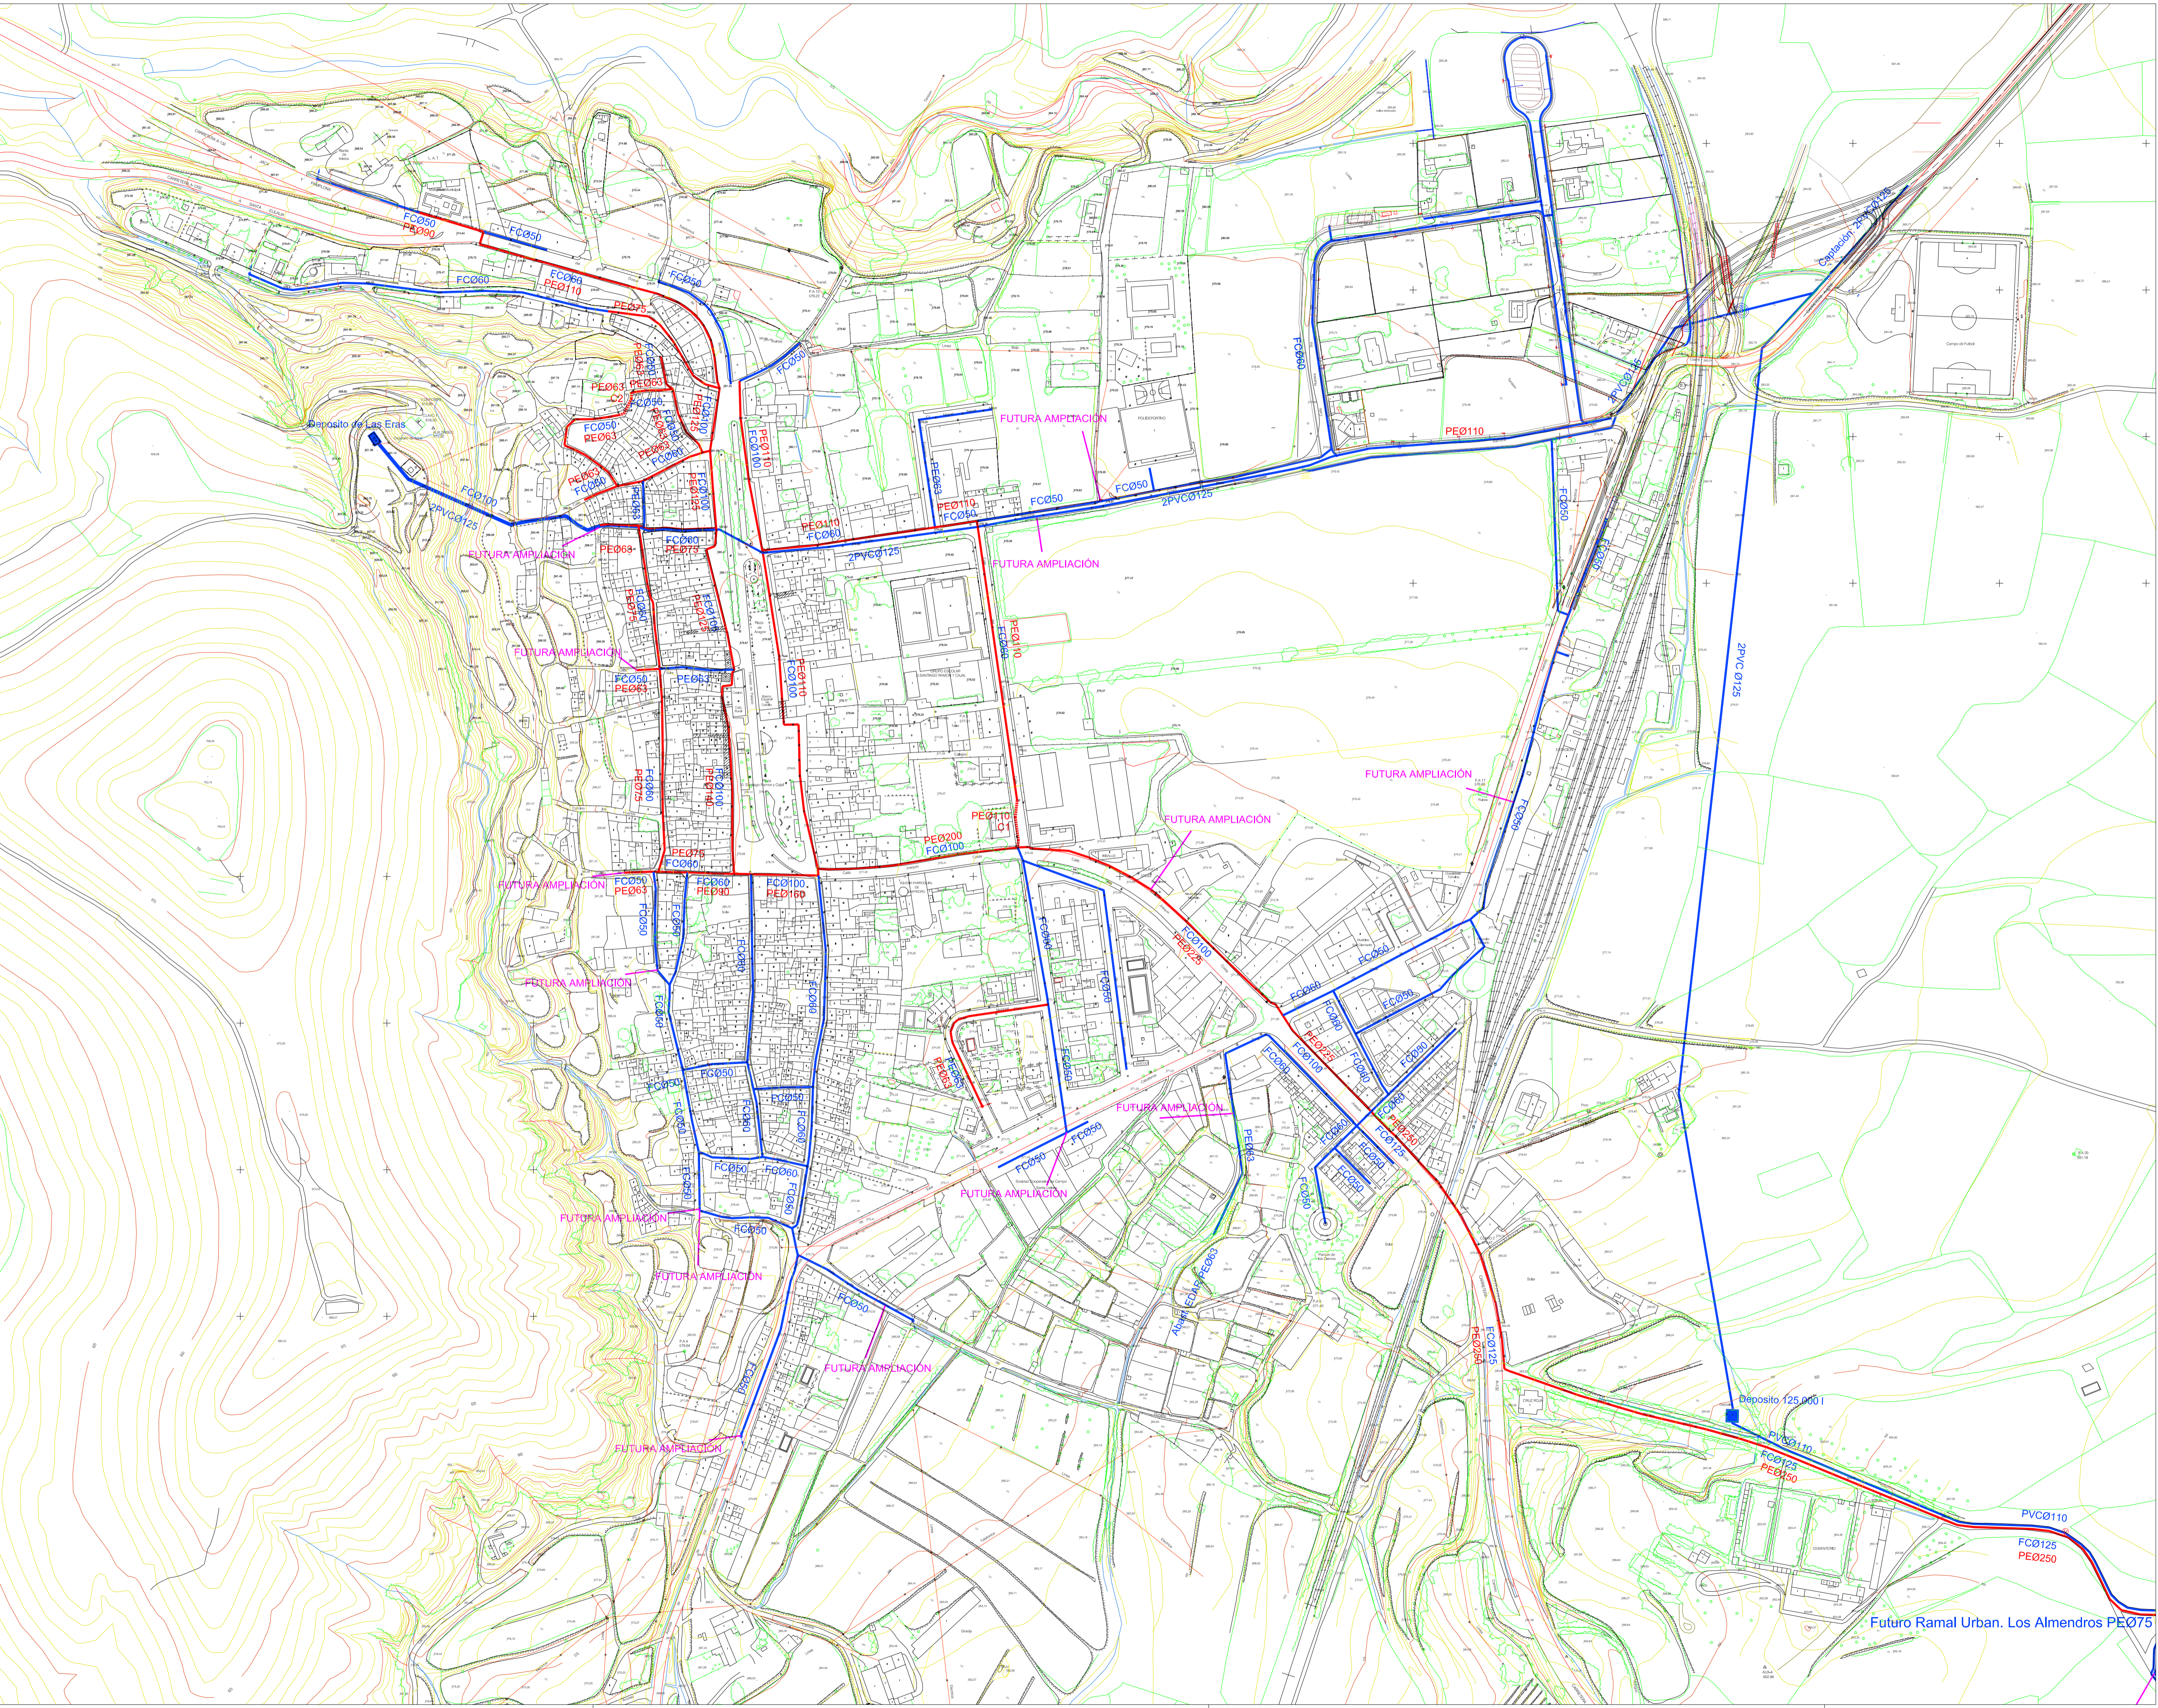

22039PGOUNAYERBE

PLAN GENERAL DE ORDENACIÓN URBANA DE AYERBE

PROMOTOR
AYUNTAMIENTO DE AYERBE
Plaza Aragón nº 40, 22800 Ayerbe



AUTORES

Alberto Mendo
(Arquitecto)

César García de Leániz
(Geógrafo)

DOCUMENTO DE TEXTO REFUNDIDO

PLANO DE INFORMACIÓN
SERVICIOS URBANOS
ABASTECIMIENTO DE AGUA. AYERBE

FECHA OCTUBRE 2019

0 20 50 80
DIN-A1 1/2.000
REF.: 14010 DIB.: CGDL REV.: AMM

Nº DE PLANO
14-01-1

Futuro Ramal Urban. Los Almendros PE075