


RED DE SANEAMIENTO

- RED DE SANEAMIENTO ACTUAL
- ESTACIÓN DEPURADORA DE AGUAS RESIDUALES (EDAR)
- COLECTOR EXISTENTE DE AYERBE HASTA LA EDAR
- COLECTORES PROPUESTOS EN FONTELLAS Y LOS ANGLES
- RED DE SANEAMIENTO PROYECTADA
- ACOMETIDAS PARTICULARES
- RED DE PLUVIALES (PARQUE INDUSTRIAL)

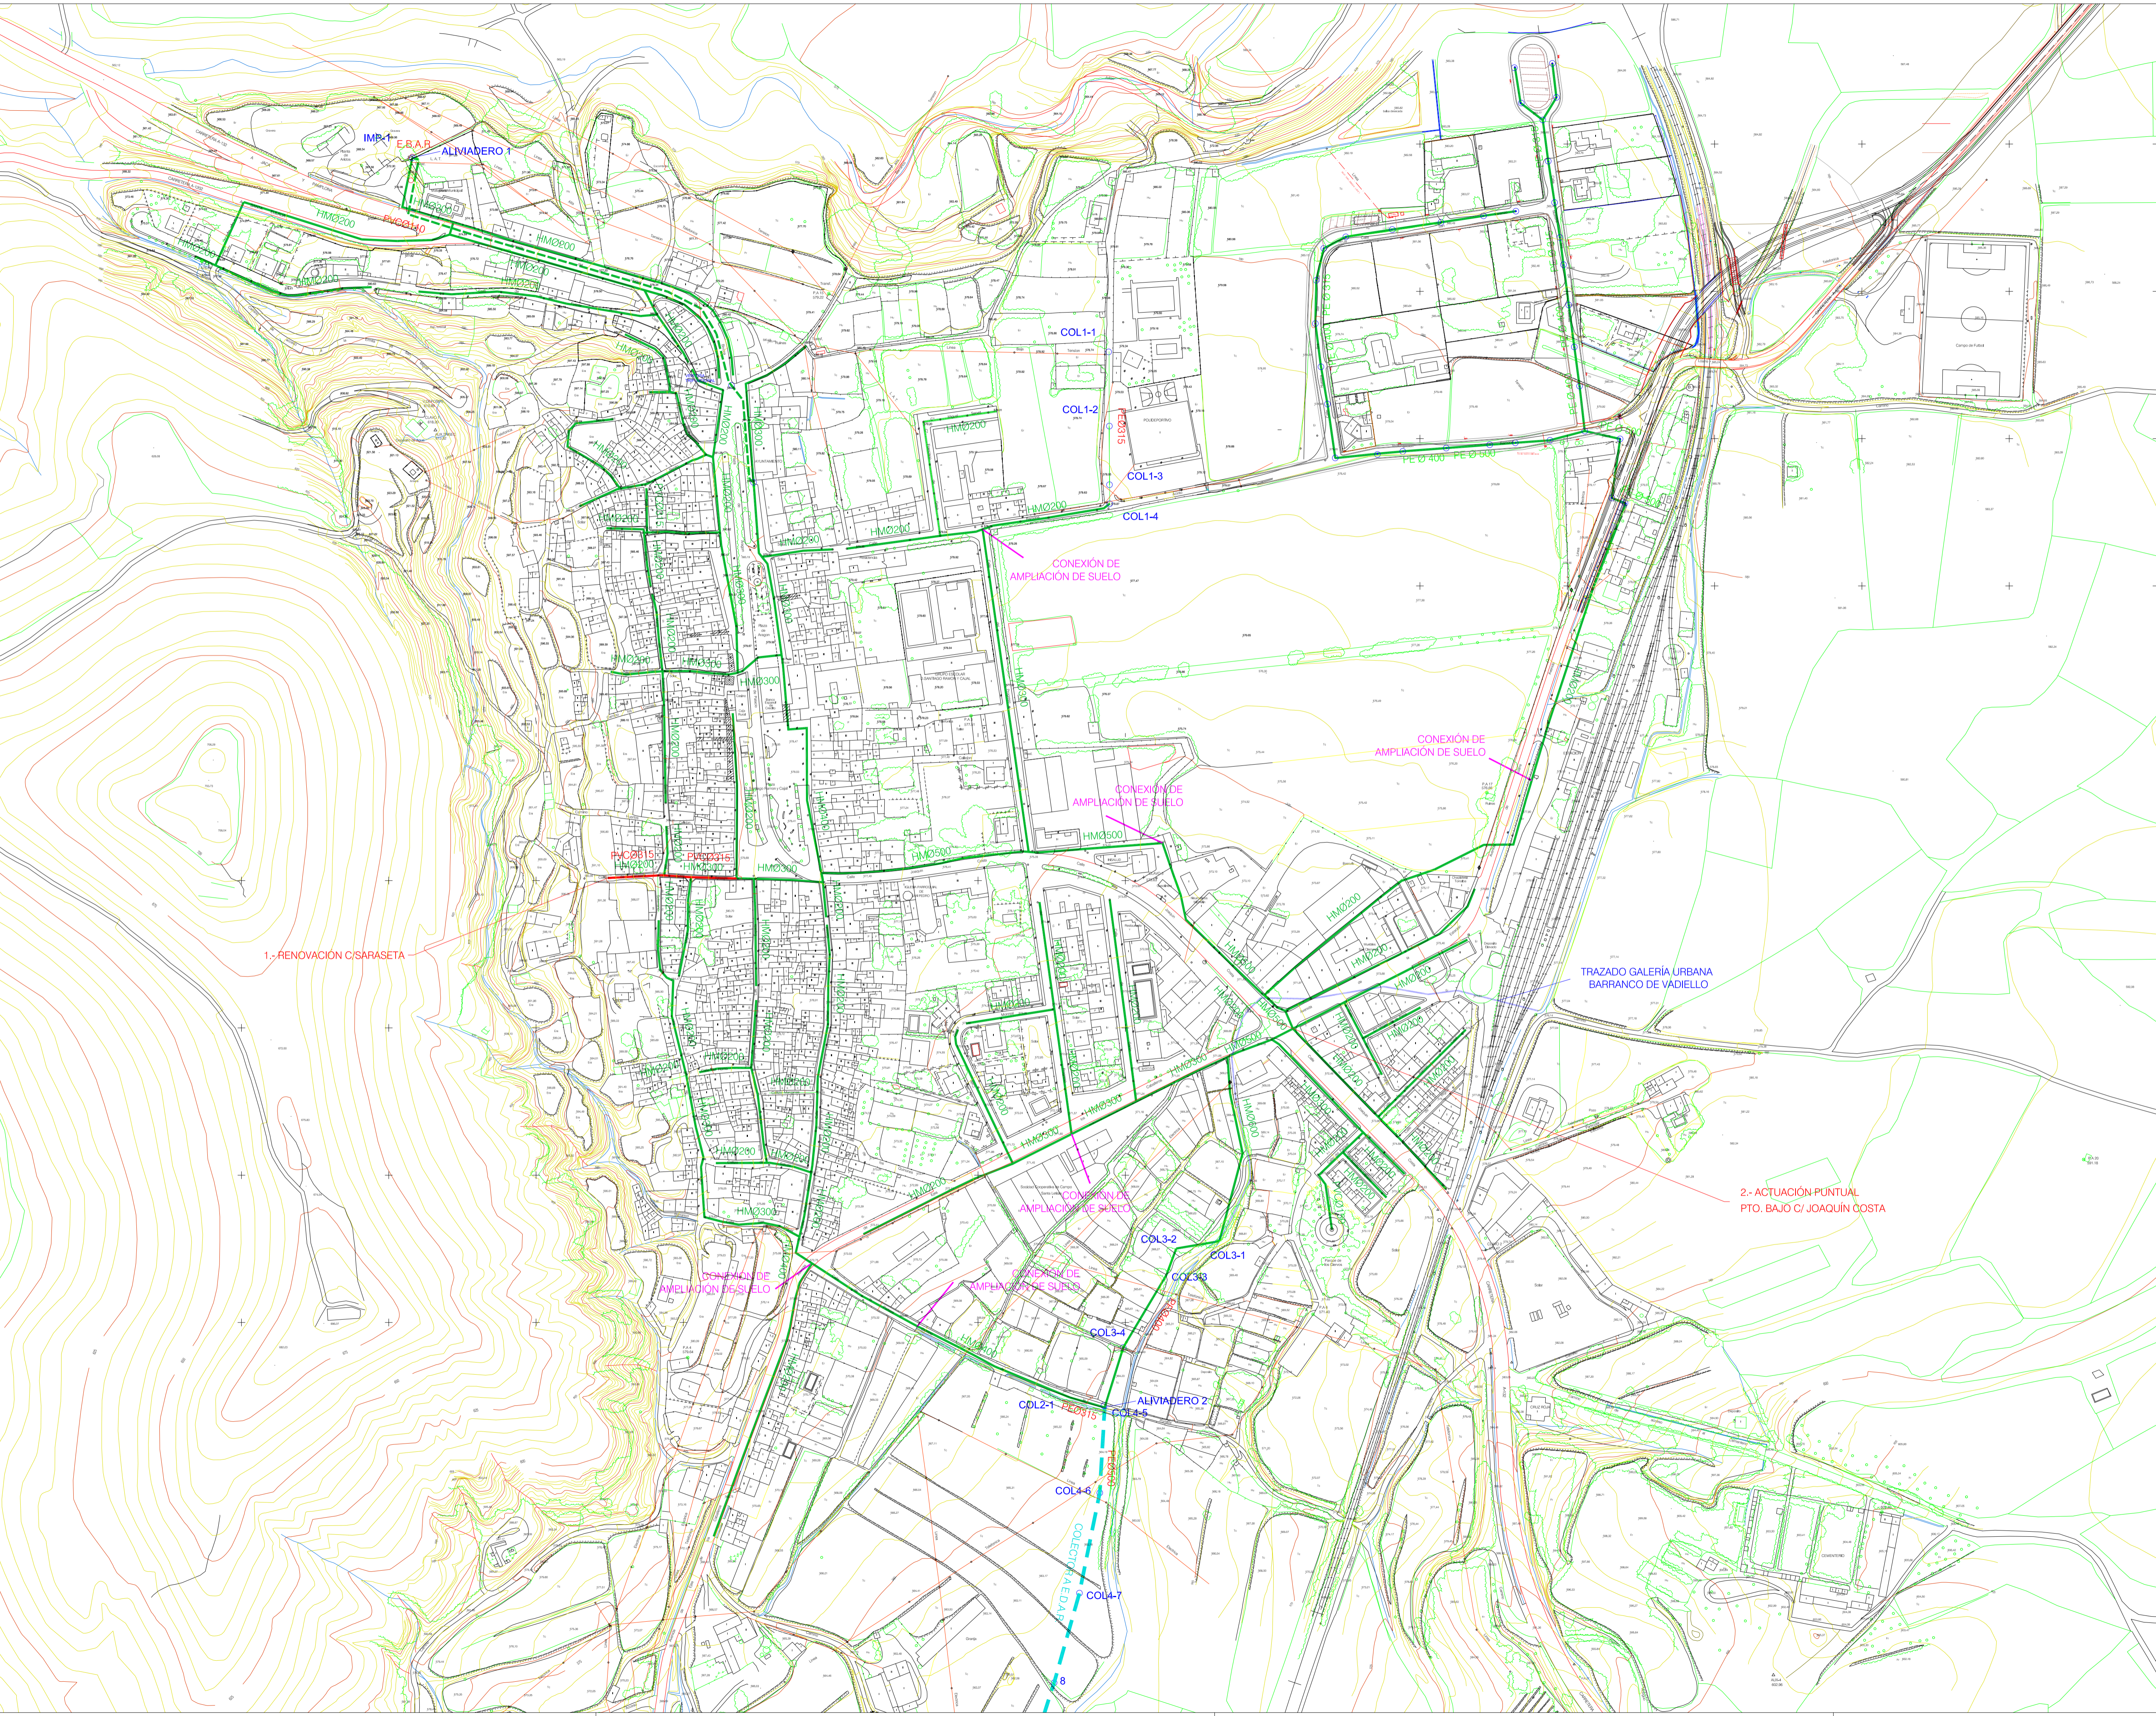

PLAN GENERAL DE ORDENACION URBANA DE AYERBE

PROMOTOR  
AYUNTAMIENTO DE AYERBE  
Plaza Aragón nº 40, 22800 Ayerbe



AUTORES

*Alberto Mendo*  
Alberto Mendo  
(Arquitecto)

*César García de Leániz*  
César García de Leániz  
(Geógrafo)

DOCUMENTO DE TEXTO REFUNDIDO  
(PGOU APROBADO DEFINITIVAMENTE SEGUN ACUERDO DEL CPUR DE 30 DE JULIO DE 2019)

PLANO DE INFORMACION  
SERVICIOS URBANOS  
SANEAMIENTO. AYERBE

FECHA OCTUBRE 2019

0 20 50 80  
DIN-A1 1/2.000  
REF. 14010 DIB.: CGDL REV.: AMM

Nº DE PLANO  
**14-02-1**