


LIC Cuenca del río Yesa
ZEC Cuenca del río Yesa

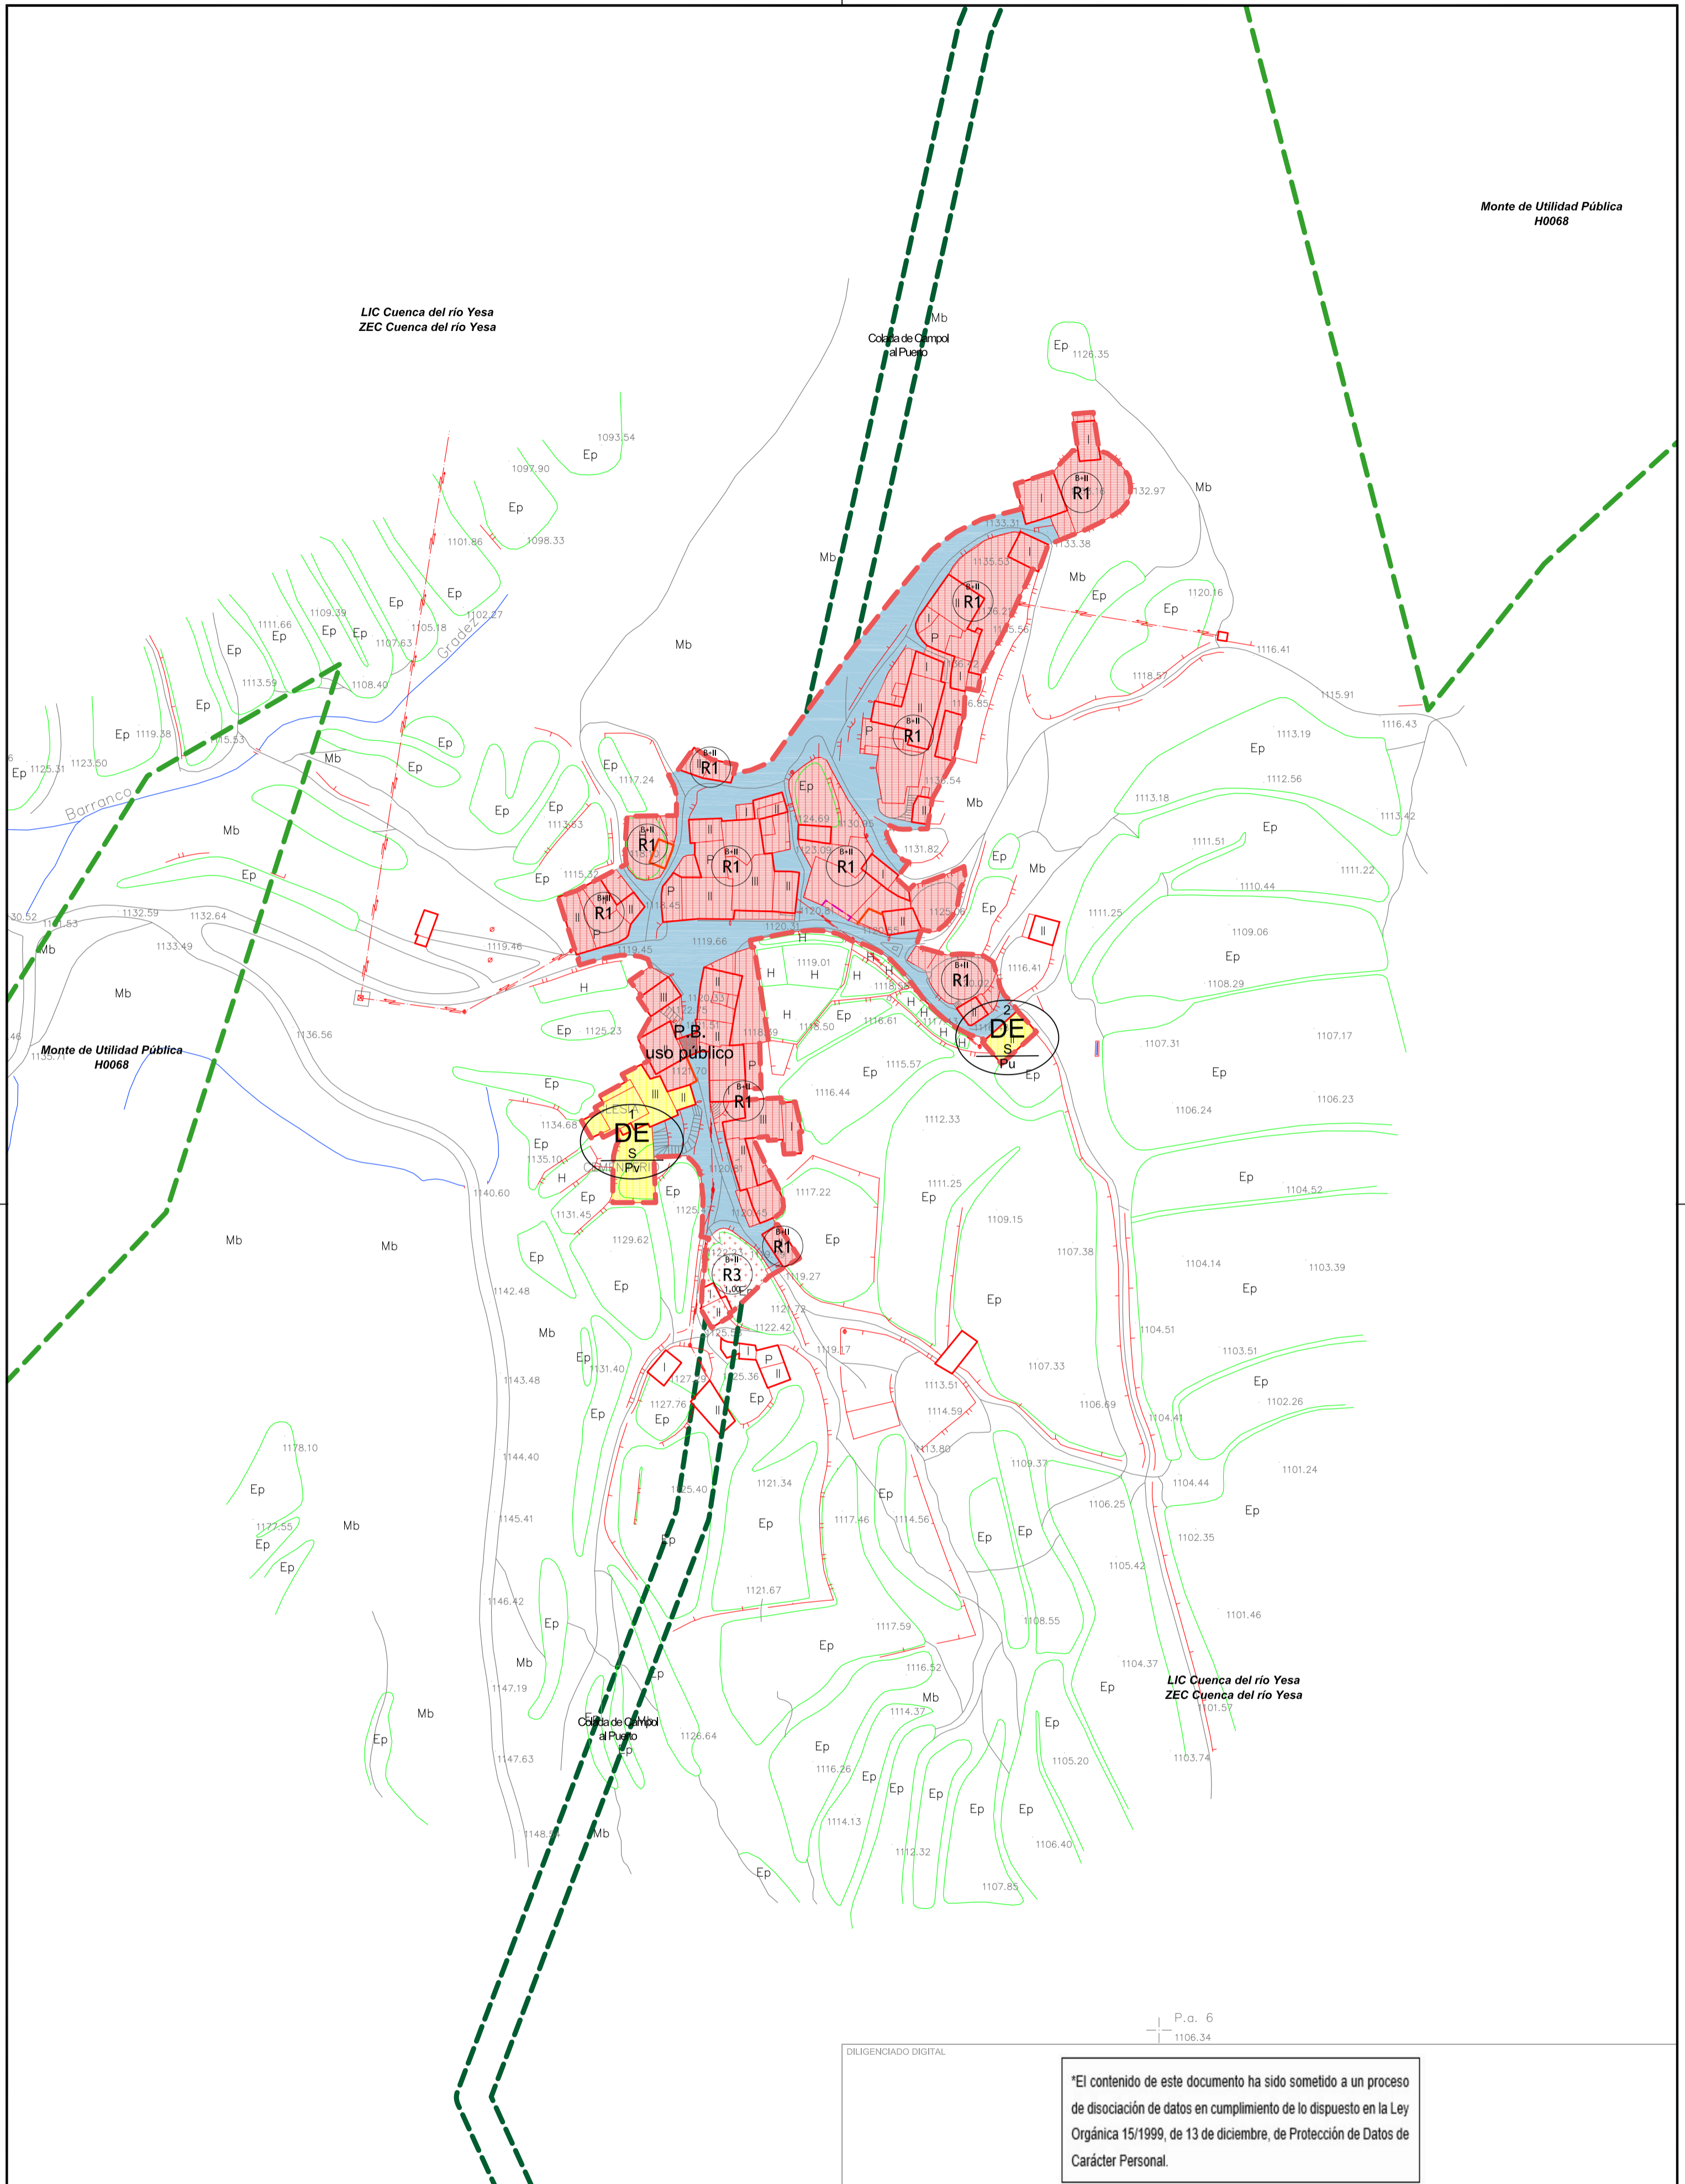

P.a. 6
1106.34

DILIGENCIADO DIGITAL

*El contenido de este documento ha sido sometido a un proceso de disociación de datos en cumplimiento de lo dispuesto en la Ley Orgánica 15/1999, de 13 de diciembre, de Protección de Datos de Carácter Personal.

<p>CLASIFICACIÓN: Suelo Urbano: SU-C Suelo Urbano</p>	<p>CALIFICACIÓN: Tejidos Urbanos y Usos: Residencial: R1 Casco Antiguo R3 Manzana abierta</p>	<p>DOTACIONES URBANÍSTICAS:</p> <ul style="list-style-type: none"> DI Infraestructuras DI-VI Vialidad DI-SU Servicios Urbanos DV Espacios Libres y Z. Verdes DV-ZV Parques, plazas y Jardines DE Equipamientos DE-S Social DE-PA Polivalente
--	--	---

<p>22107AINDSUFANLO DELIMITACIÓN DE SUELO URBANO DE FANLO (HUESCA) DOCUMENTO DE APROBACIÓN INICIAL</p>		<p>AYUNTAMIENTO DE FANLO Calle Única, s/n. 22375 Fanlo (Huesca)</p>
<p>PLANOS ORDENACIÓN YEBÁ ÁREAS TIPOLOGICAS HOMOGÉNEAS</p>	<p>Nº PLANO PO-27</p>	
<p>EQUIPO REDACTOR CALIDAD Y ESTUDIOS León XIII, 10 2º I. Zaragoza Tel.: 976 23 38 51</p>	<p>AUTORES *Constan firmas</p>	<p>NOVIEMBRE - 2017 FORMATO: A2 S.R.E.: ETRS89 UTM Huso 30N</p>
<p>XXXXXXX</p>	<p>XXXXXXX</p>	<p>HOJA: 1 de 1 ESCALA: 1:1.000</p>