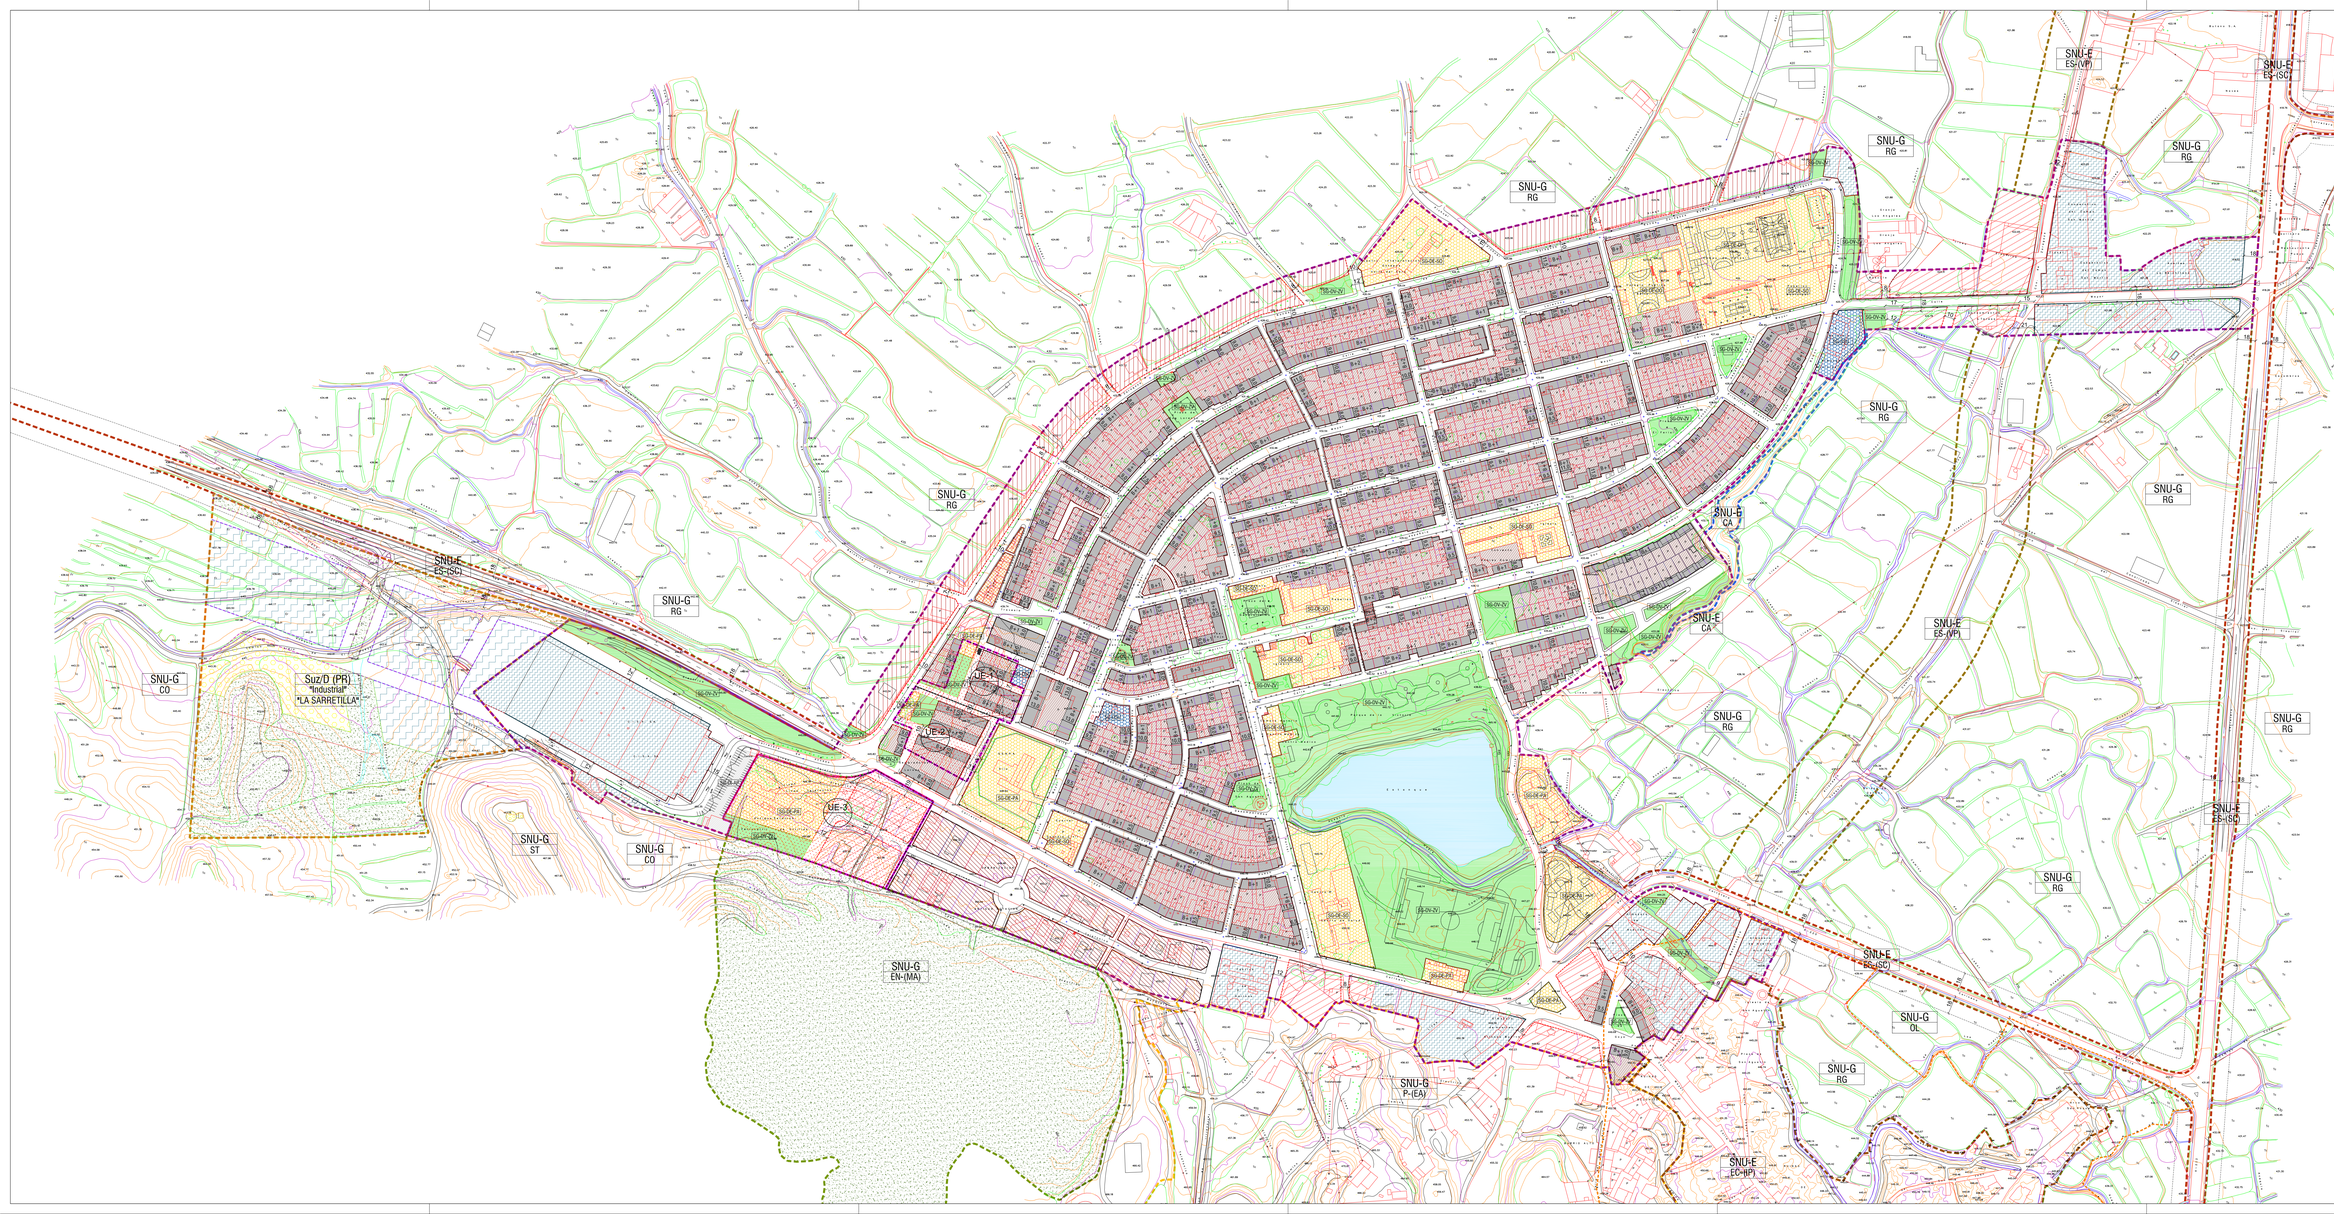

SUELO URBANO

- SU-C
- SU-NC
- UNIDAD DE EJECUCION
- ALINEACION EXISTENTE
- ALINEACION NUEVA
- LINEA DE EDIFICACION
- AREA DE MOVIMIENTO DE LA EDIFICACION
- CASCO URBANO
- MAIND (ALINEACION INTERIOR NO DEFINIDA)
- U-320 (UNIFAMILIAR 320m²)
- U-400 (UNIFAMILIAR 400m²)
- POL-400 (ESPECIAL ORGANIZACION LIBRE 400m²)
- USO INDUSTRIAL
- EQUIPAMIENTO
- ZONA VERDE
- APARCAMIENTO

SUELO URBANIZABLE Y NO URBANIZABLE

- SUz-D
- SNU-G / P
- SNU-G / SIH
- SNU-G / EN
- SNUE / EC
- SNUE / ES
- ALINEACION PROPUESTA
- LINEA DE EDIFICACION
- USO INDUSTRIAL
- EQUIPAMIENTO
- ZONA VERDE

CATALOGOS

- SNU-E / EC (IP) DELIMITACION PUEBLO VIEJO
- BIC BIEN DE INTERES CULTURAL (ZONA DE PROTECCION)

ACRONIMOS

SU-C	SUELO URBANO - CONSOLIDADO
SU-NC	SUELO URBANO - NO CONSOLIDADO
SUz-D	SUELO URBANIZABLE - DELIMITADO
SNU-G / CO	SUELO NO URBANIZABLE - GENERICO (COMUN)
SNU-G / P (EA)	SUELO NO URBANIZABLE - GENERICO PROTECCION ECOSISTEMA AGRARIO (EDIFICACIONES AGRICOLAS)
SNU-G / RG	SUELO NO URBANIZABLE - GENERICO (REGADIO)
SNU-G / SIH	SUELO NO URBANIZABLE - GENERICO (SISTEMA DE INFRAESTRUCTURAS HIDRAULICAS)
SNU-G / ST	SUELO NO URBANIZABLE - GENERICO (SISTEMA TECNICO)
SNU-G / EN (MA)	SUELO NO URBANIZABLE - GENERICO (MASAS ARBORIZADAS)
SNU-E / EC (IP)	SUELO NO URBANIZABLE - ESPECIAL (PROTECCION PATRIMONIO CULTURAL)
SNU-E / ES (SC)	SUELO NO URBANIZABLE - ESPECIAL (SISTEMA DE COMUNICACIONES)
SNU-E / ES (VP)	SUELO NO URBANIZABLE - ESPECIAL (VIAS PECUARIAS)

PR	PLANEAMIENTO RECOGIDO
UE-	UNIDAD DE EJECUCION
SG-DE-D	SISTEMA GENERAL - EQUIPAMIENTO - DOCENTE
SG-DE-SO	SISTEMA GENERAL - EQUIPAMIENTO - SOCIAL
SG-DE-DP	SISTEMA GENERAL - EQUIPAMIENTO - DEPORTIVO
SG-DE-PA	SISTEMA GENERAL - EQUIPAMIENTO - POLIVALENTE
SG-DV-ZV	SISTEMA GENERAL - ESPACIOS LIBRES - ZONA VERDE
SG-DSU	SISTEMA GENERAL - SERVICIOS URBANOS
SG-DI-VI	SISTEMA GENERAL - VIARIOS
SG-DI-AP	SISTEMA GENERAL - APARCAMIENTO
DL-DV-ZV	DOTACION LOCAL - ESPACIOS LIBRES - ZONA VERDE

50045PGOUNBELCHITE

PLAN GENERAL DE ORDENACION URBANA DE BELCHITE

- DOCUMENTO REFUNDIDO -

AYUNTAMIENTO DE BELCHITE
PLAZA DEL AYUNTAMIENTO, 1 - 50130 BELCHITE (ZARAGOZA)

BELCHITE - NUCLEO URBANO
PLANO DE ORDENACION
CALIFICACION DEL SUELO

PO3.1

EQUIPO REDACTOR:
J.A. LORENTE y Asociados, arquitectos y urbanismo, S.L.P.
J.A. LORENTE GARCIA

"El contenido de este documento ha sido cumplido a un proceso de suubministración de datos en cumplimiento de lo dispuesto en el Reglamento Europeo de Protección de Datos (RGPD/UE)"

XXXXXXXXXXXXXX

Escala: 1/2.000
0 20 40 60 80 100m

N

OCTUBRE 2022