


*El contenido de este documento ha sido sometido a un proceso de seudonimización de datos en cumplimiento de lo dispuesto en el Reglamento Europeo de Protección de Datos (2016/679)

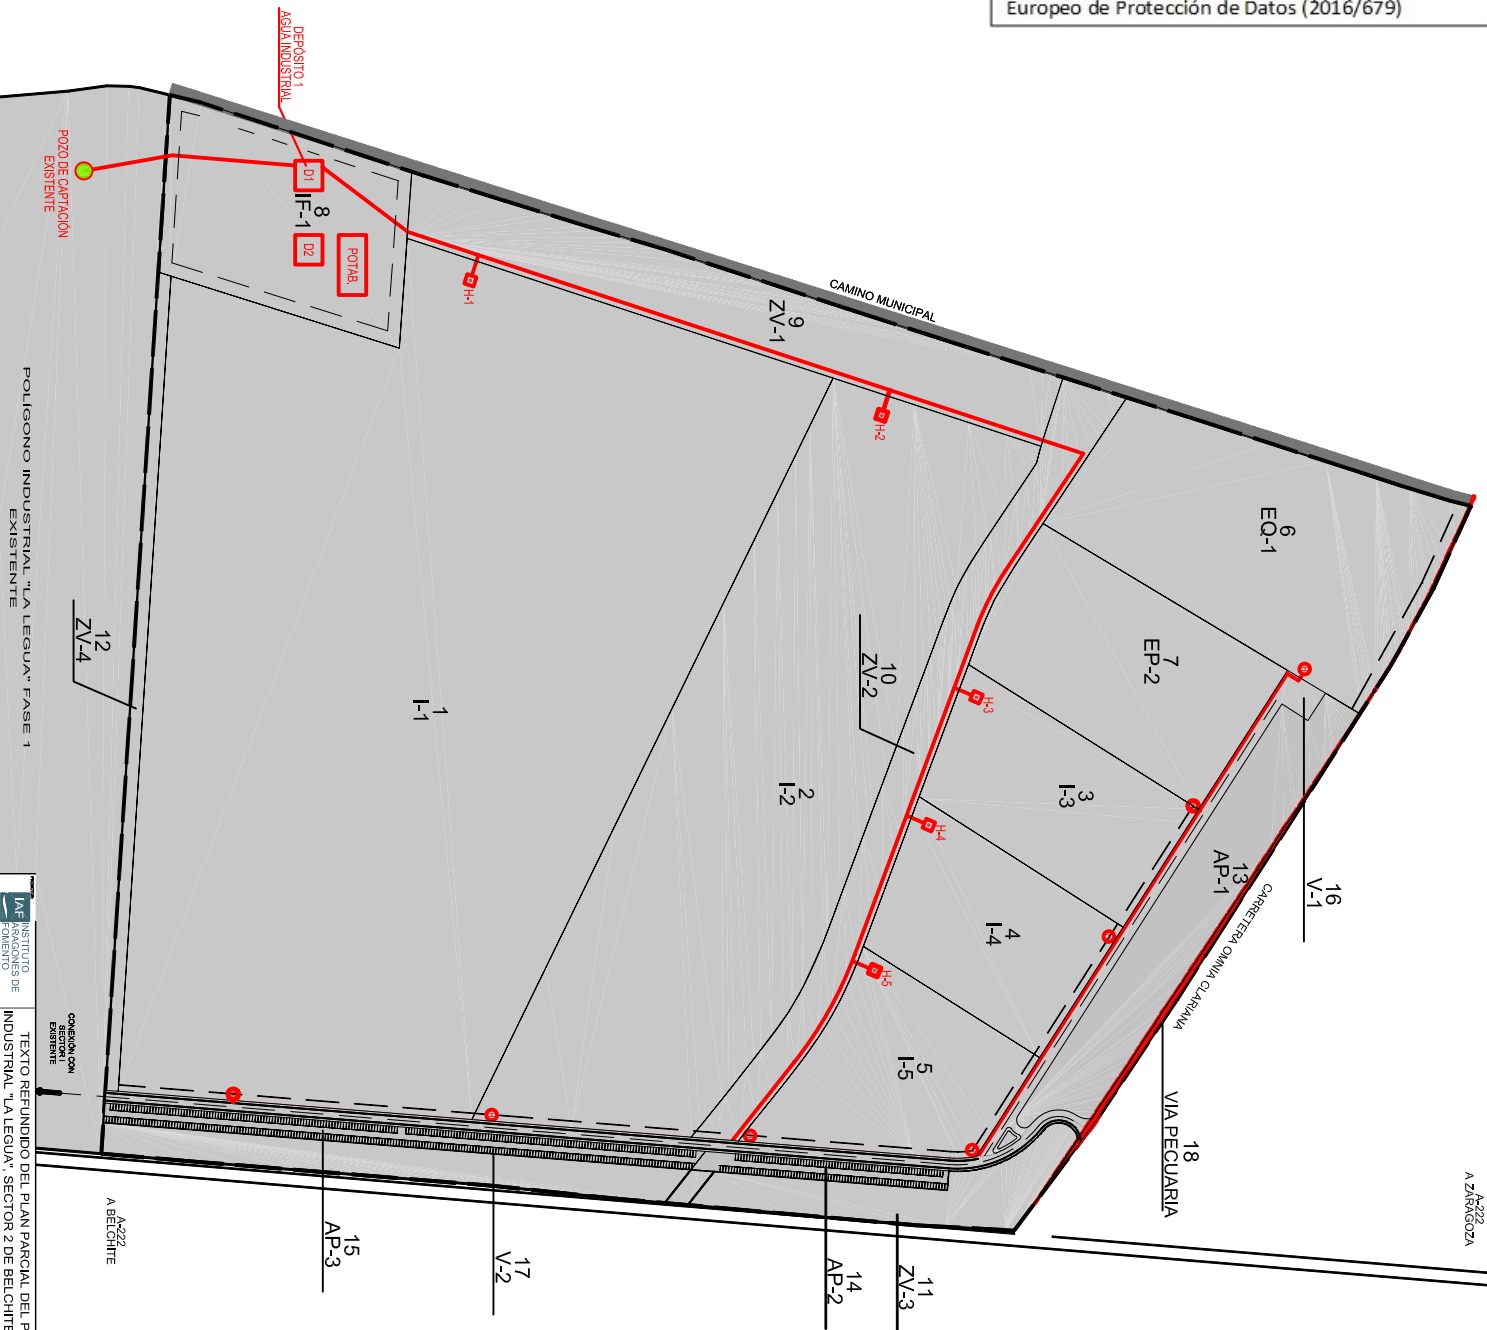


POLIGONO INDUSTRIAL "LA LEGUA" FASE 1

 TEXTO REFUNDIDO DEL PLAN PARCIAL DEL POLIGONO INDUSTRIAL "LA LEGUA", SECTOR 2 DE BELCHITE - ZARAGOZA


A-222
 A ZARAGOZA

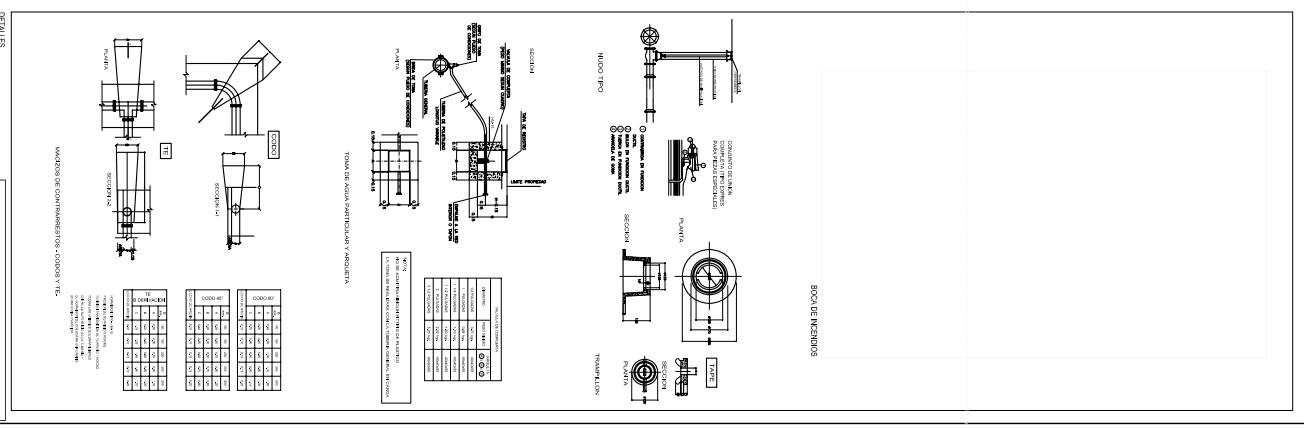

LEYENDA	DESCRIPCION
[Symbol]	HIDRANTE (RADIO 1000mm)
[Symbol]	POZO CAPTACION EXISTENTE

