



*El contenido de este documento ha sido sometido a un proceso de seudonimización de datos en cumplimiento de lo dispuesto en el Reglamento Europeo de Protección de Datos (2016/679)

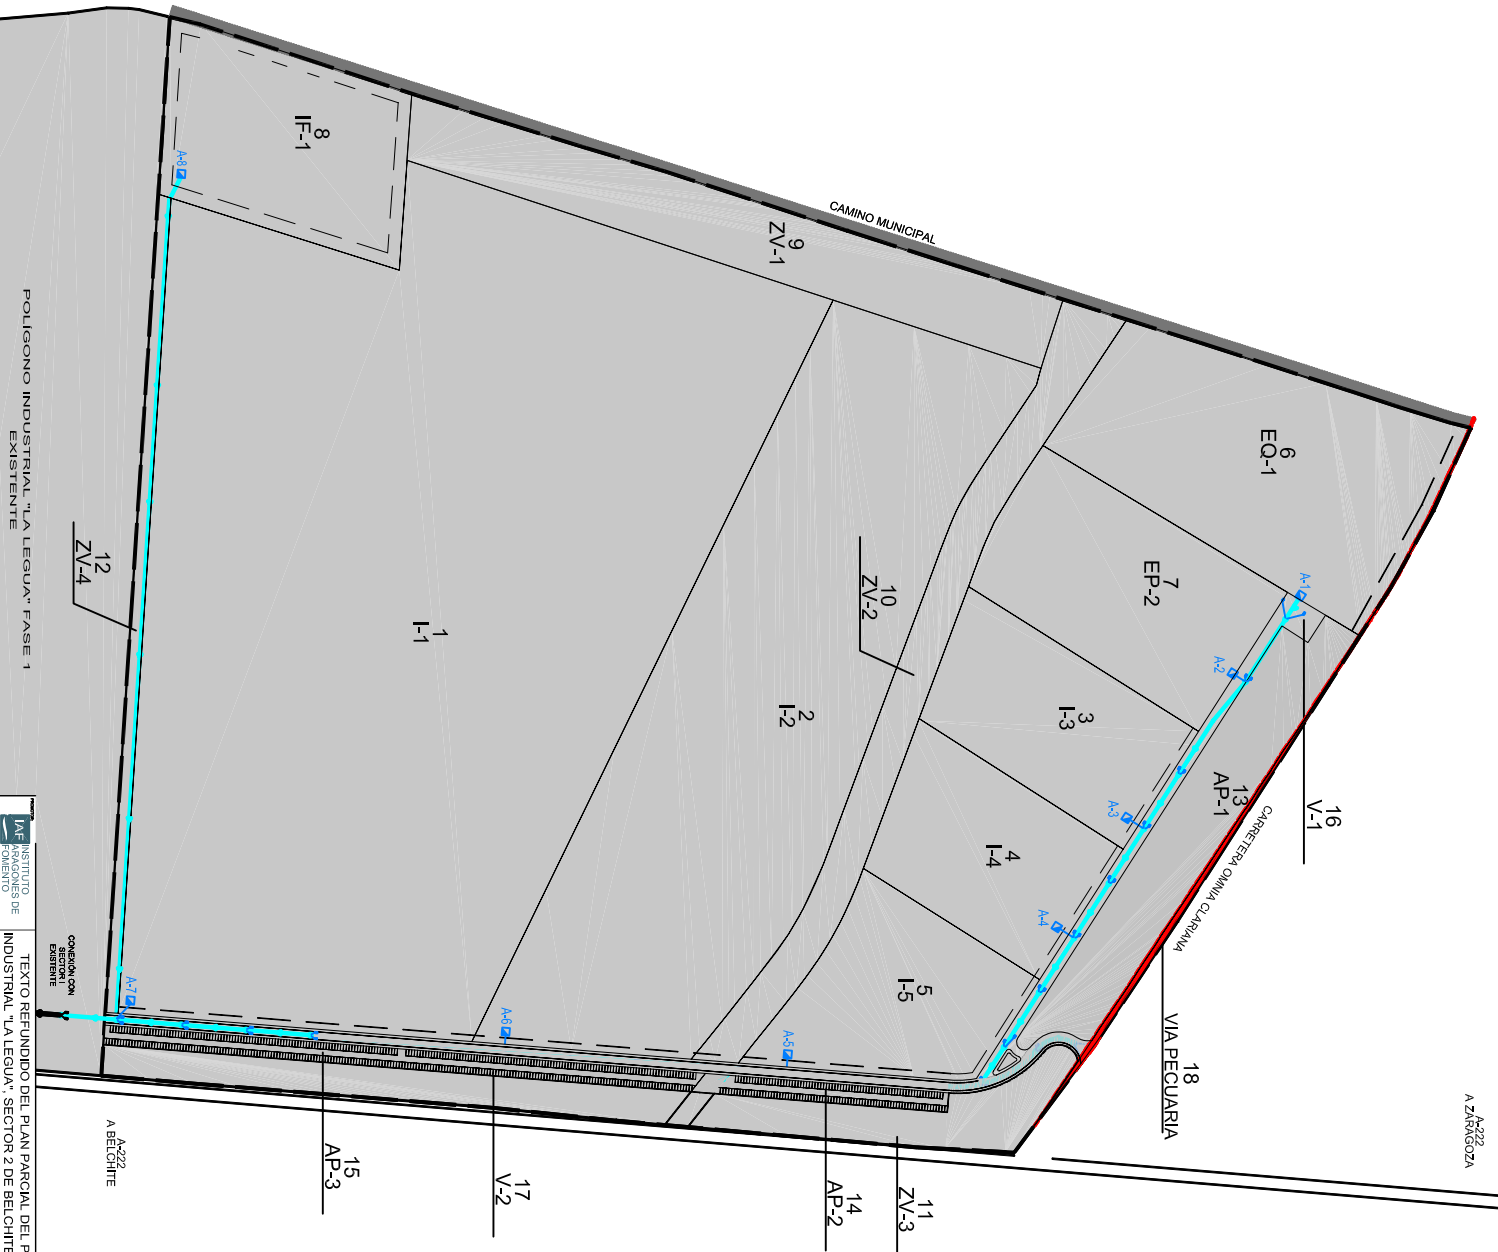

A-222
A-ZARRAGOZA

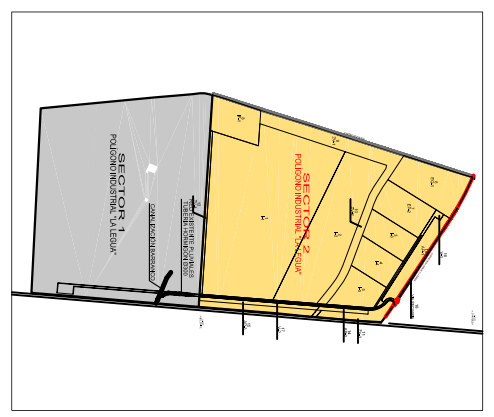

MARCO Y TAPA CIRCULARES DE 60 cm.

PLANTA VISTA



RECOMENDACION
 REVISAR EL MANEJO DE LOS MATERIALES EN EL MOMENTO DE LA INSTALACION




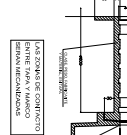


POZO DE REGISTRO PREFABRICADO PARA TUBERIA Ø= 80 cm.





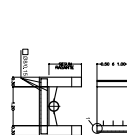




LEENDAS:

- RED DE DRENADO SUPERFICIAL, TUBERIA PVC
- RED DE DRENADO FASE 1 EXISTENTE
- CIZO DE REGISTRO (Ø= 80 cm)
- SUMIDERO

NOTA: SE INDICAN LAS LINEAS DE LA RED DE TUBERIA EN NEGRAS (SOLAMENTE EN AZUL)


POLIGONO INDUSTRIAL "LA LEGUA" FASE 1 EXISTENTE





