


\*El contenido de este documento ha sido sometido a un proceso de seudonimización de datos en cumplimiento de lo dispuesto en el Reglamento Europeo de Protección de Datos (2016/679)

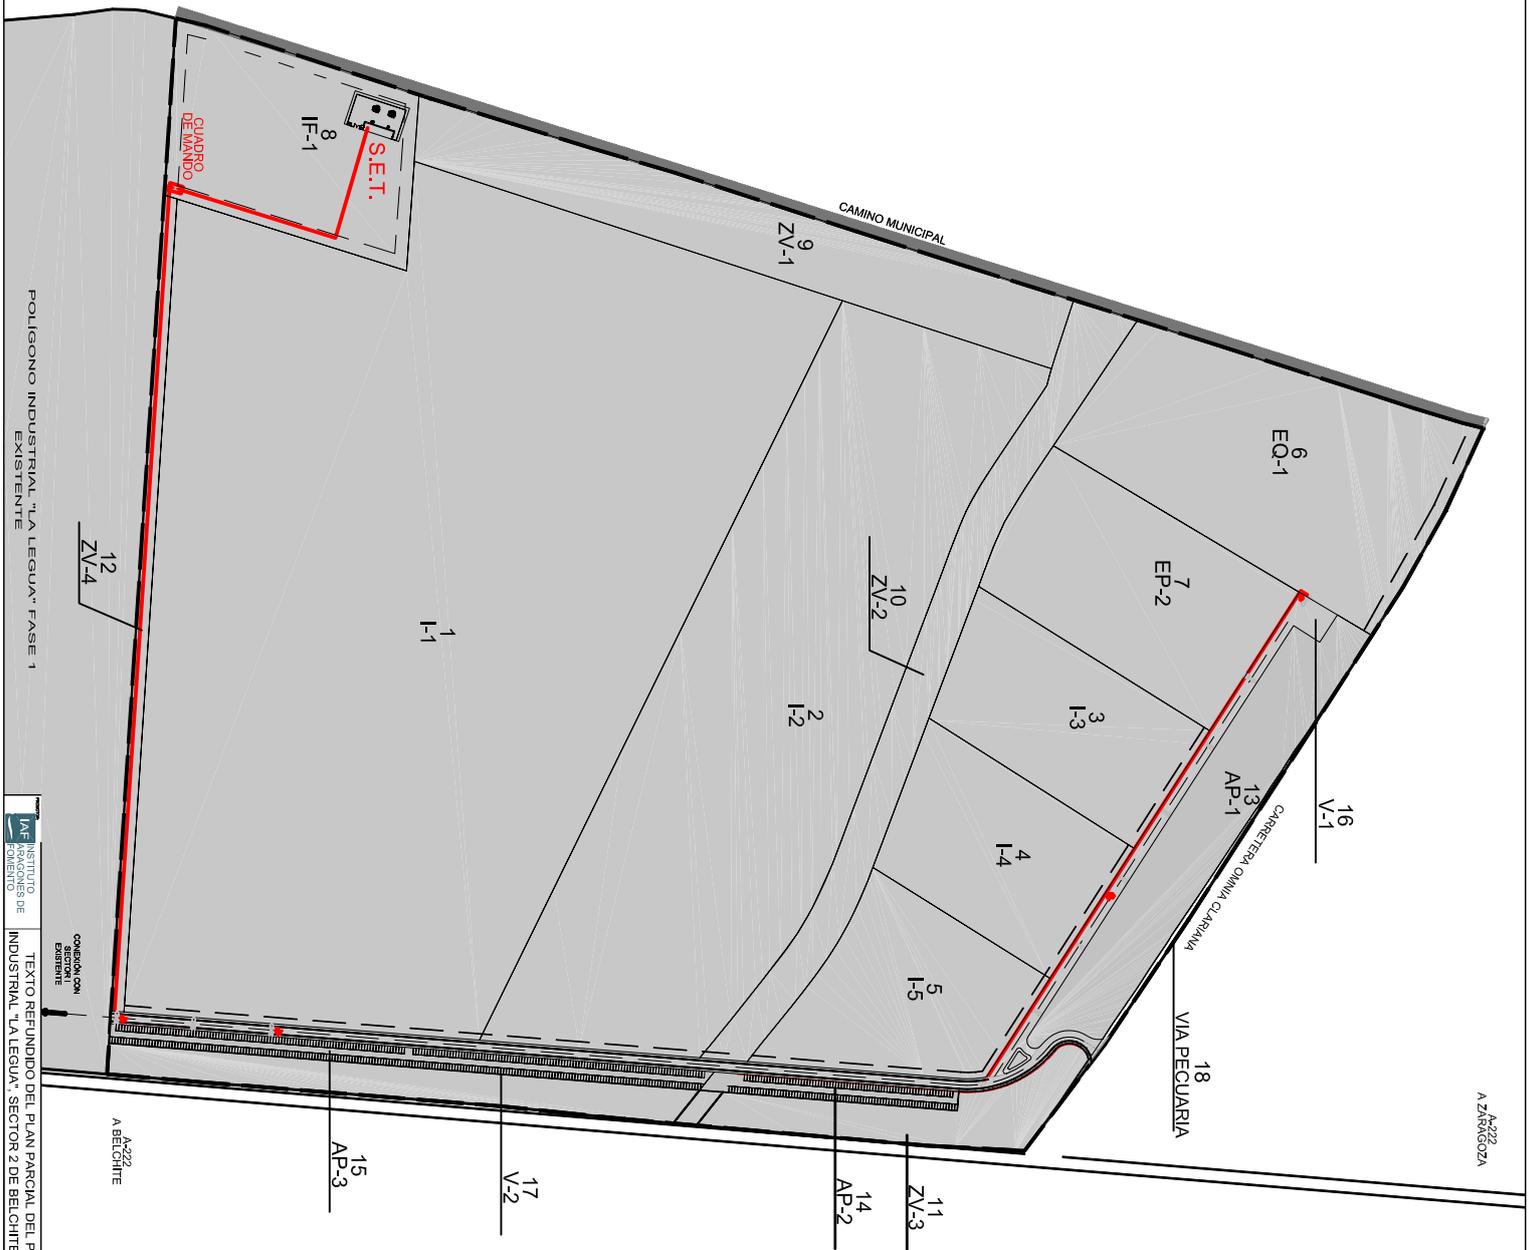

POLIGONO INDUSTRIAL "LA LEGUA" FASE 1  
EXISTENTE

IAE INSTITUTO  
ARAGONÉS DE  
EDIFICIO


TEXTO REFUNDIDO DEL PLAN PARCIAL DEL POLIGONO  
INDUSTRIAL "LA LEGUA", SECTOR 2 DE BELCHITE - ZARAGOZA


PROYECTO DE  
RECONSTRUCCION DE  
LA RED DE ABASTECIMIENTO  
DE ELECTRICIDAD DEL POLIGONO  
INDUSTRIAL "LA LEGUA", FASE 1

PROYECTO DE  
RECONSTRUCCION DE  
LA RED DE ABASTECIMIENTO  
DE ELECTRICIDAD DEL POLIGONO  
INDUSTRIAL "LA LEGUA", FASE 1

A-222  
A ZARAGOZA

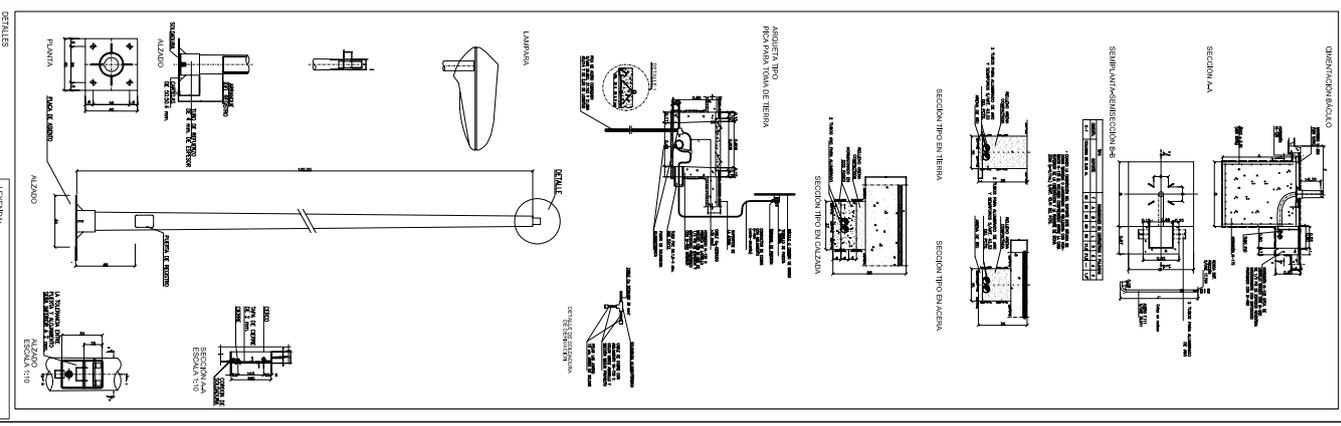

LETREDA:


