



PLANO SITUACIÓN E: 1:2500



VISTA AÉREA ZONA DE INTERVENCIÓN COMPLETA




VISTA 01. ESPACIO PEATONAL AL SUROESTE DEL PABELLÓN



VISTA 02. PLAZA NOROESTE POLIDEPORTIVO



VISTA 03. ACCESO SURESTE PABELLÓN POLIDEPORTIVO

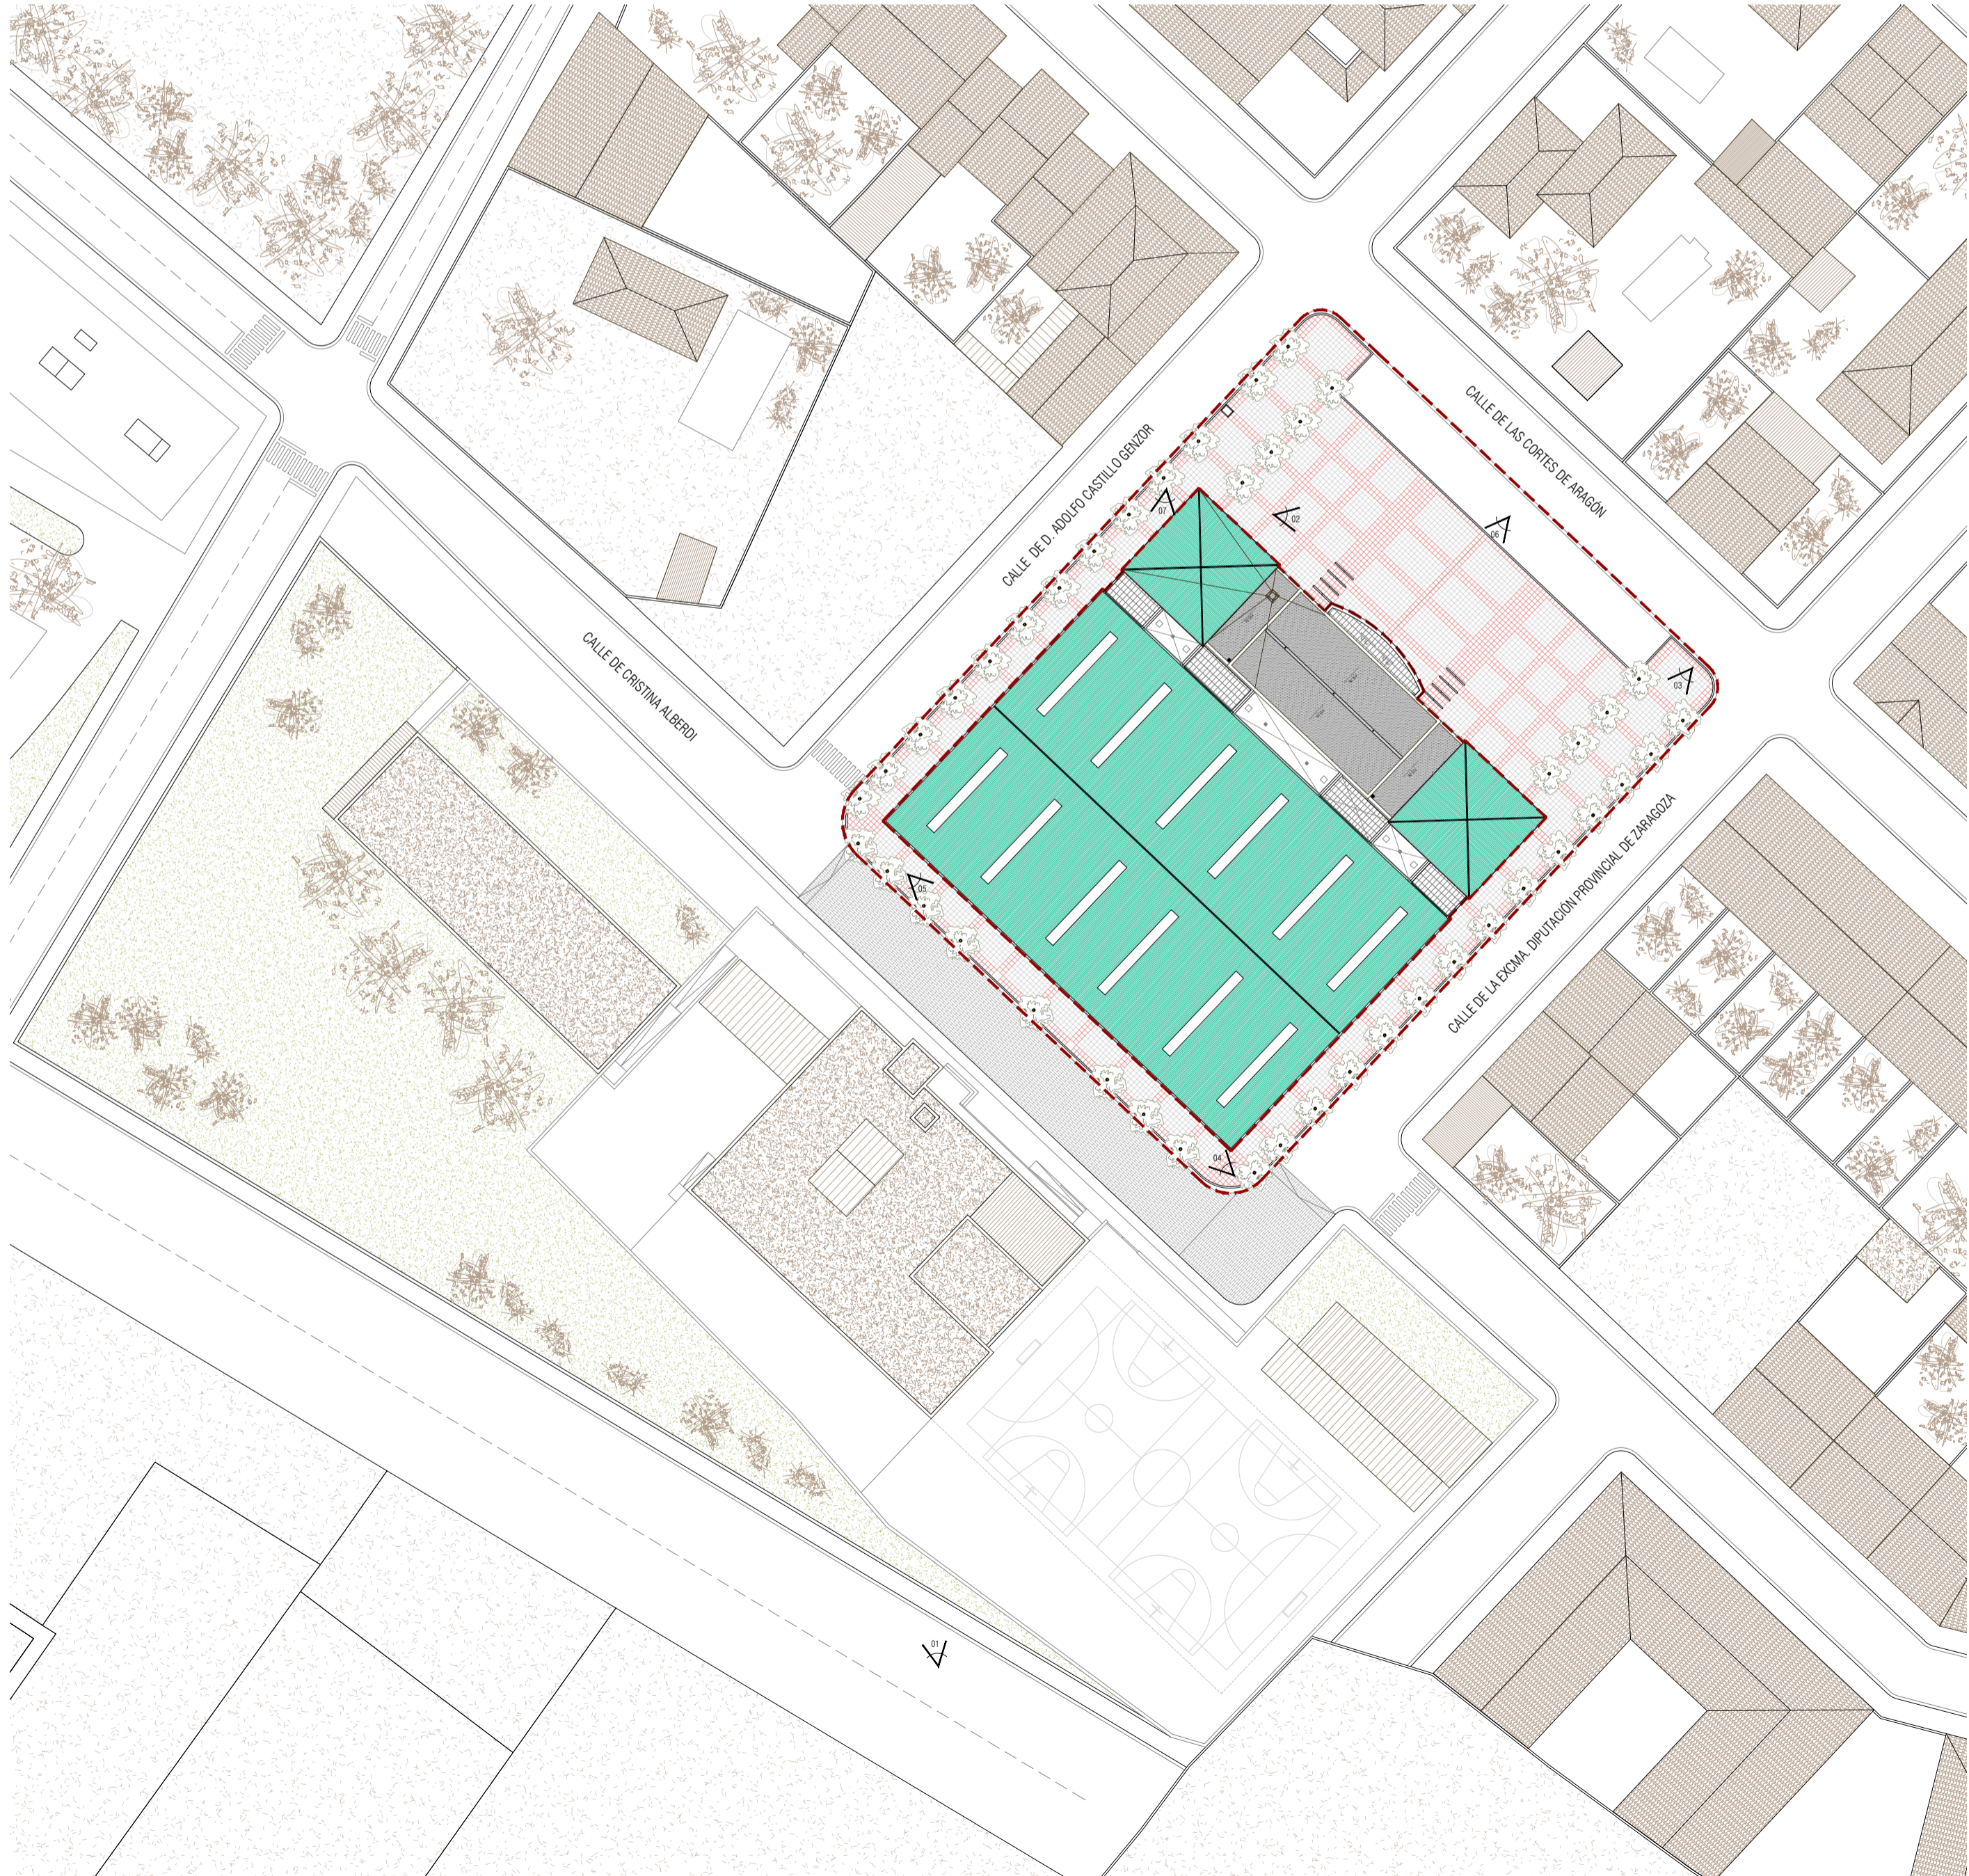

PLANO EMPLAZAMIENTO E: 1:500



VISTA AÉREA DE LA PLAZA DELANTERA 01



VISTA 04. ACCESO SURESTE PABELLÓN POLIDEPORTIVO



VISTA 05. ACCESO SURESTE PABELLÓN POLIDEPORTIVO



VISTA AÉREA DE LA PLAZA DELANTERA 02



VISTA 06. FACHADA PRINCIPAL PABELLÓN POLIDEPORTIVO




VISTA 07. CUADROS ELÉCTRICOS PABELLÓN POLIDEPORTIVO

— AMBITO DE ACTUACIÓN
 LEYENDA
 PRE REURBANIZACIÓN DE LA PLAZA Y ALREDEDORES DEL POLIDEPORTIVO DE EL BURGO DE EBRO (ZARAGOZA)
GEN GRUPO GEN ARQUITECTURA
 C/ Rúa nº18, Edif. Zaragoza Plaza Abida nº12, Fuentes de Ebro, Zaragoza
 T. 878 811 866 T. 878 448 967
 DIRECCIÓN: GEORGIOS ANTONI PALAZÓN, EL BURGO DE EBRO (ZARAGOZA), SPAIN
 PROYECTA: IÑAKI ANDREU ANDREU Y EL BURGO DE EBRO
 EQUIPO REDACTOR: IÑAKI ANDREU ANDREU

SITUACIÓN Y EMPLAZAMIENTO
 ESTADO ACTUAL
 06.11 E: 1:500
 06.11 E: 1:500
 REF. 2023_12 FECHA: 2023/09

S01

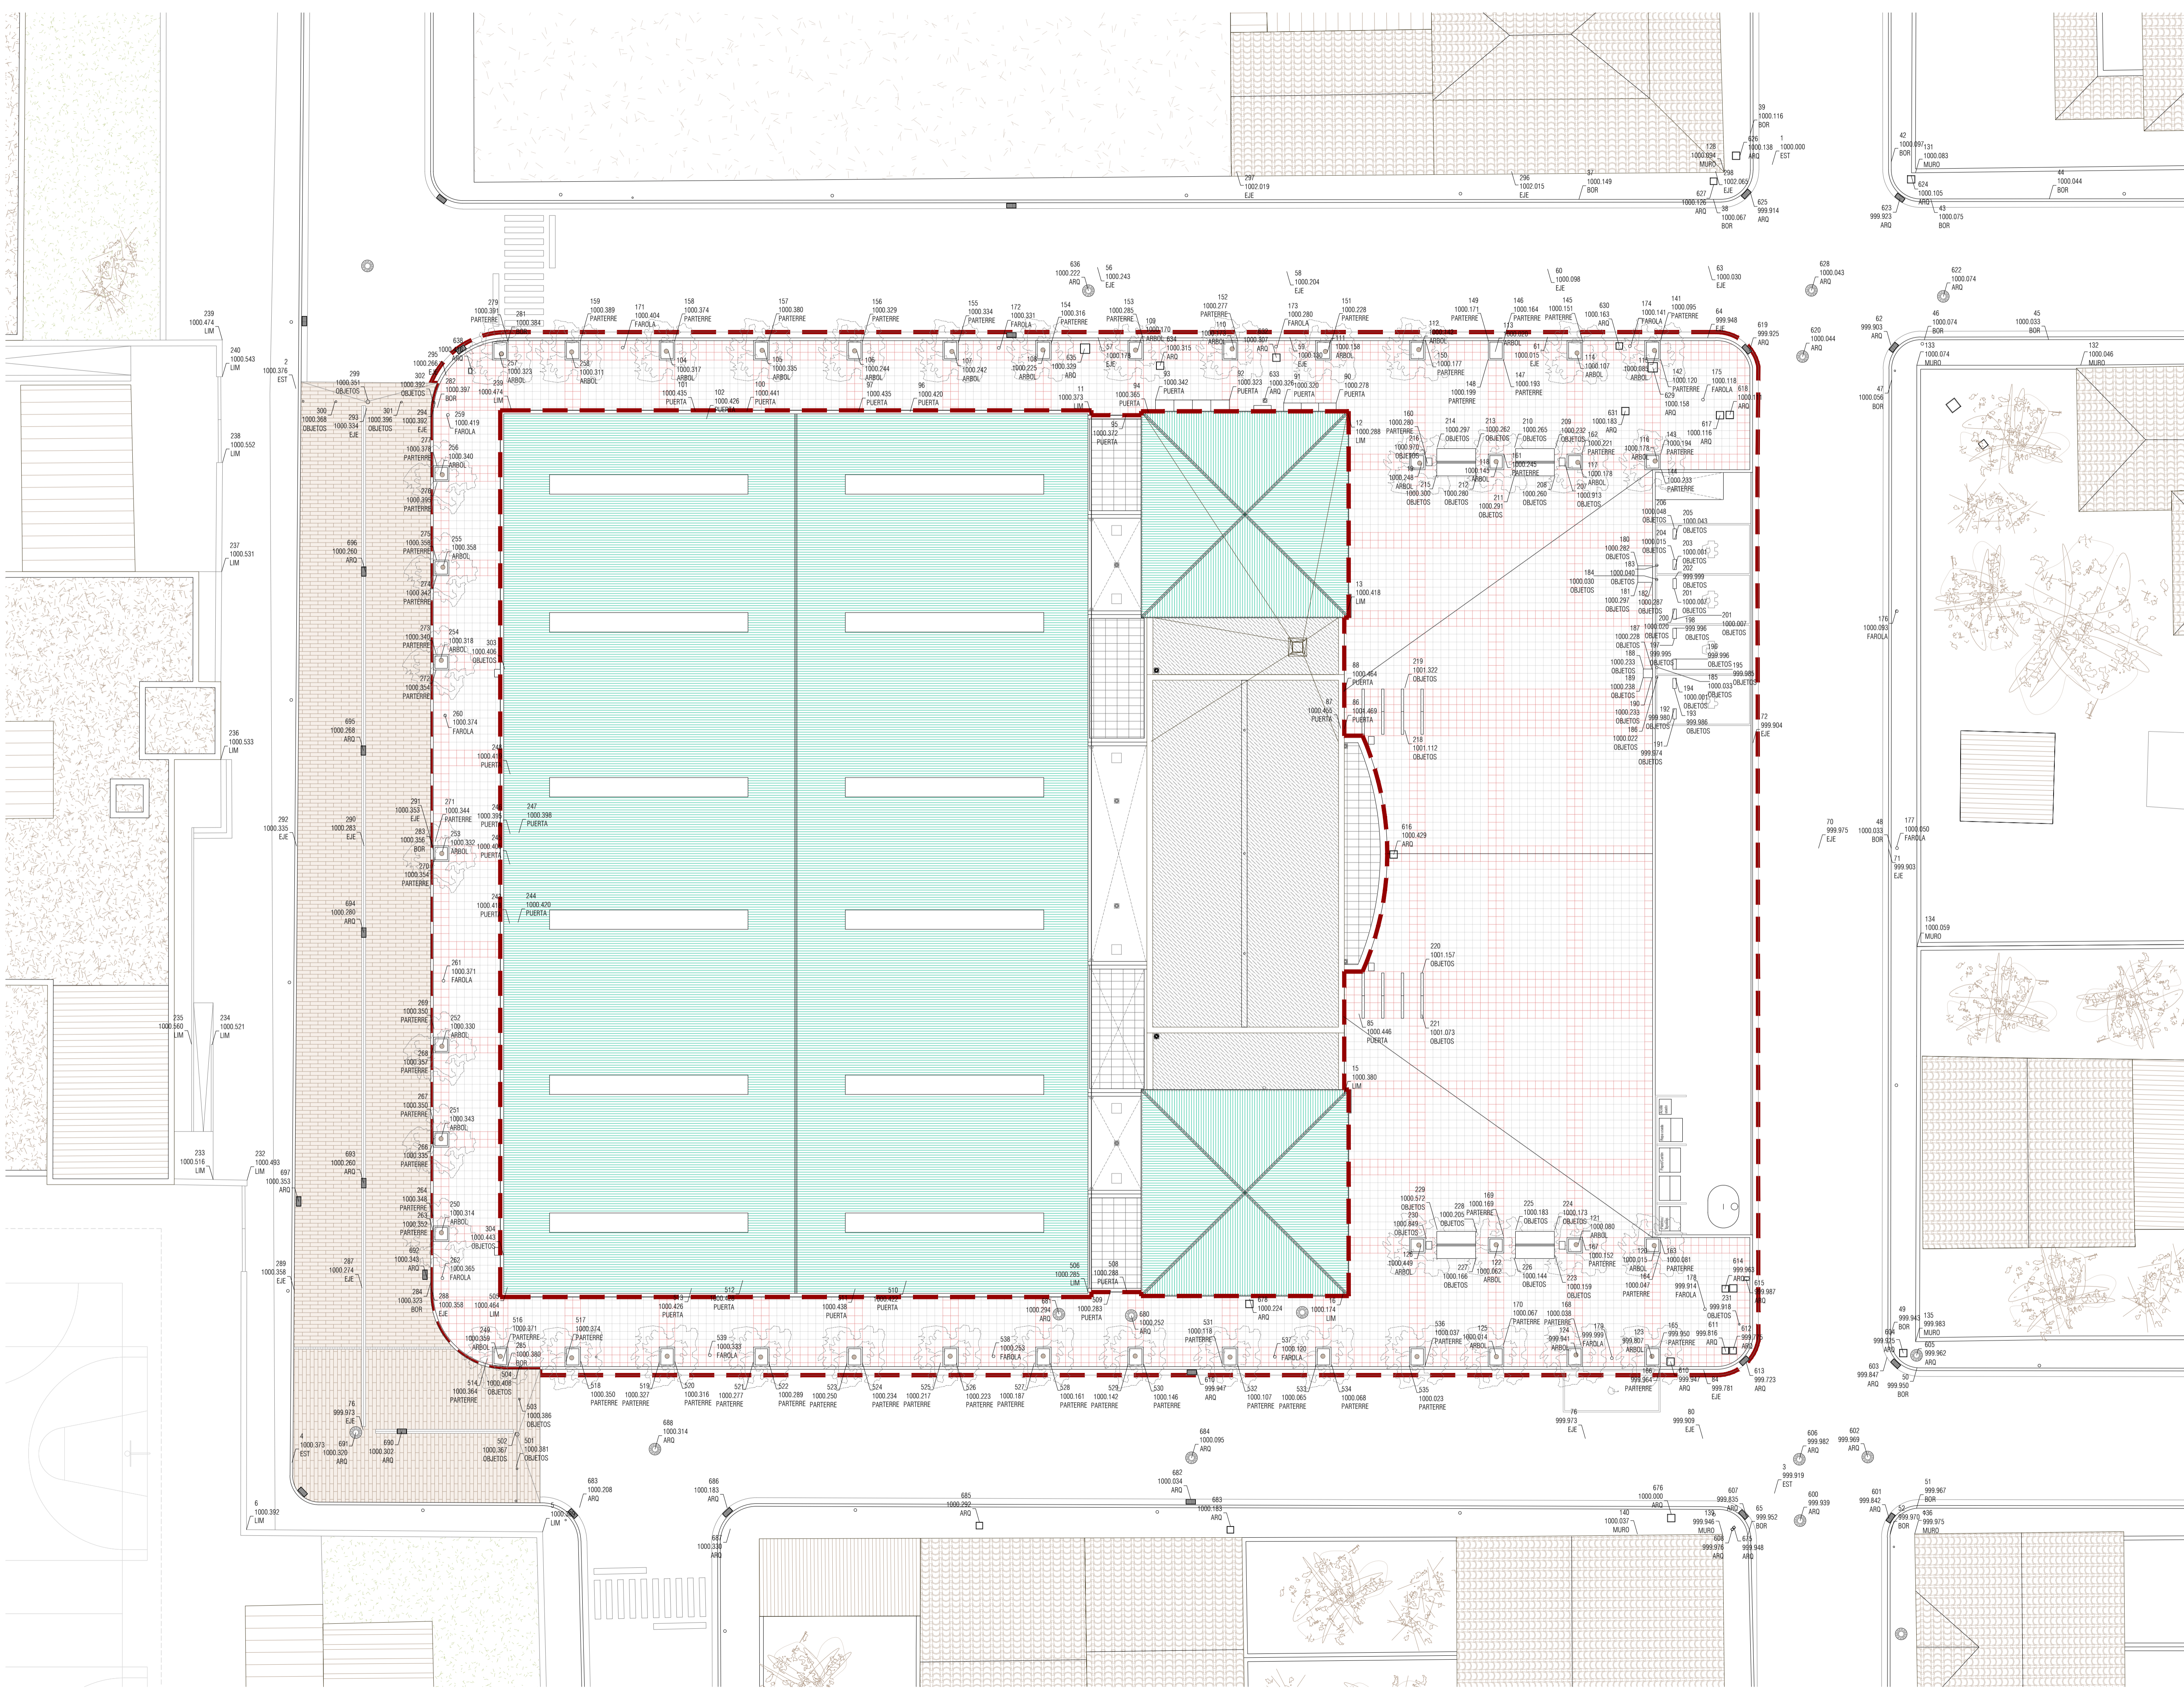

LEYENDA
 — ÁMBITO DE ACTUACIÓN

PBE RELUBRANIZACIÓN DE LA PLAZA Y ALREDORES DEL POLIDEPÓSITO DE EL BURGO DE EBRO (ZARAGOZA)

GEN GRUPO GEN ARQUITECTURA




C/Alta #11, Edif. Zaragoza
 Plaza Abda #12, Fuente de Ebro, Zaragoza
 T. 878 811 864
 F. 878 448 967

PROYECTA: COOPERATIVA ARQUITECTÓNICA EL BURGO DE EBRO (ZARAGOZA), S.R.L.
 EQUIPO REDACTOR: www

TOPOGRÁFICO
 ESTADO ACTUAL

ESCALA: E 1:500
 DATO: E 1:100
 REF. 2023_12 FECHA: 2023/09

EA01

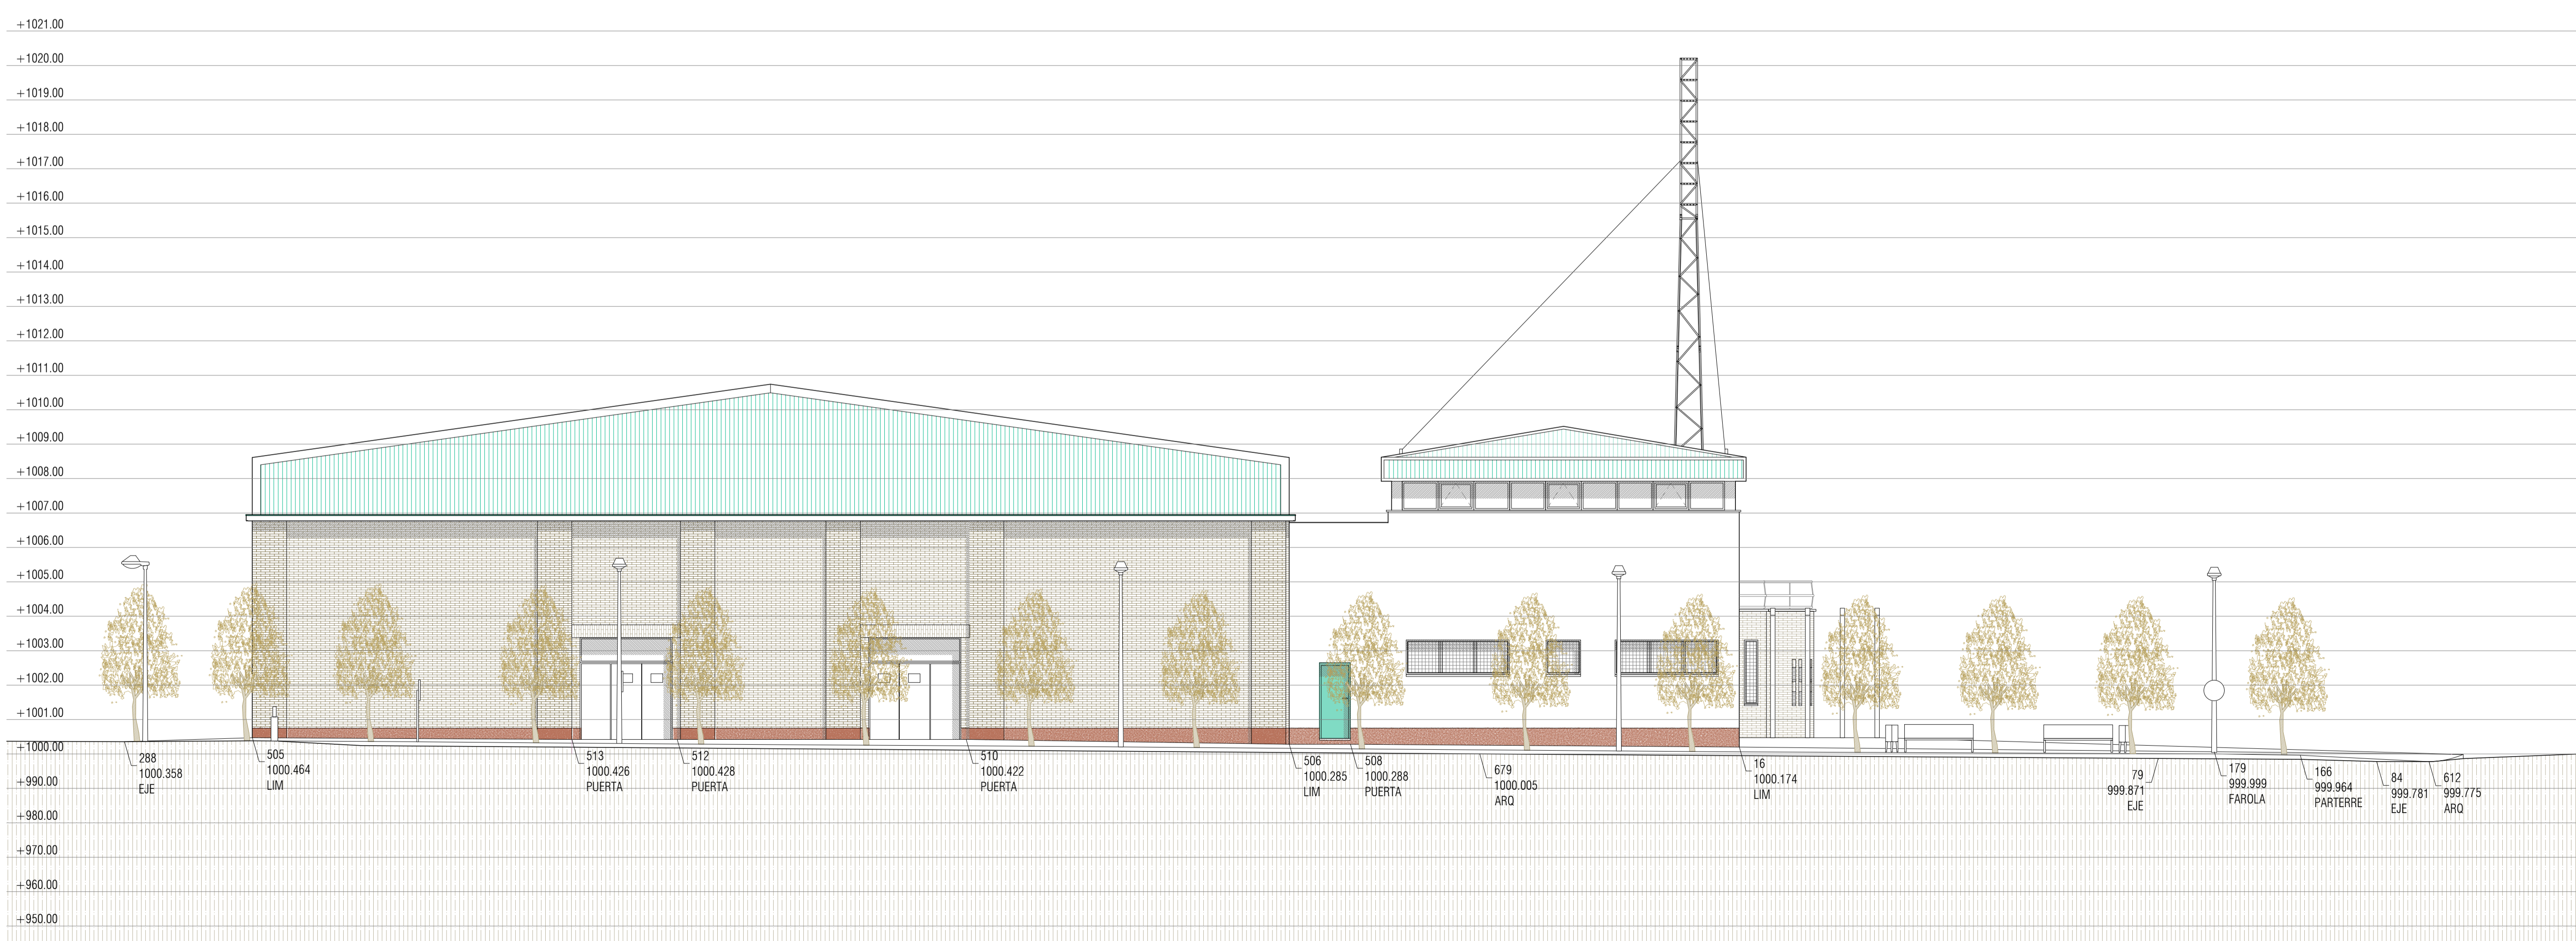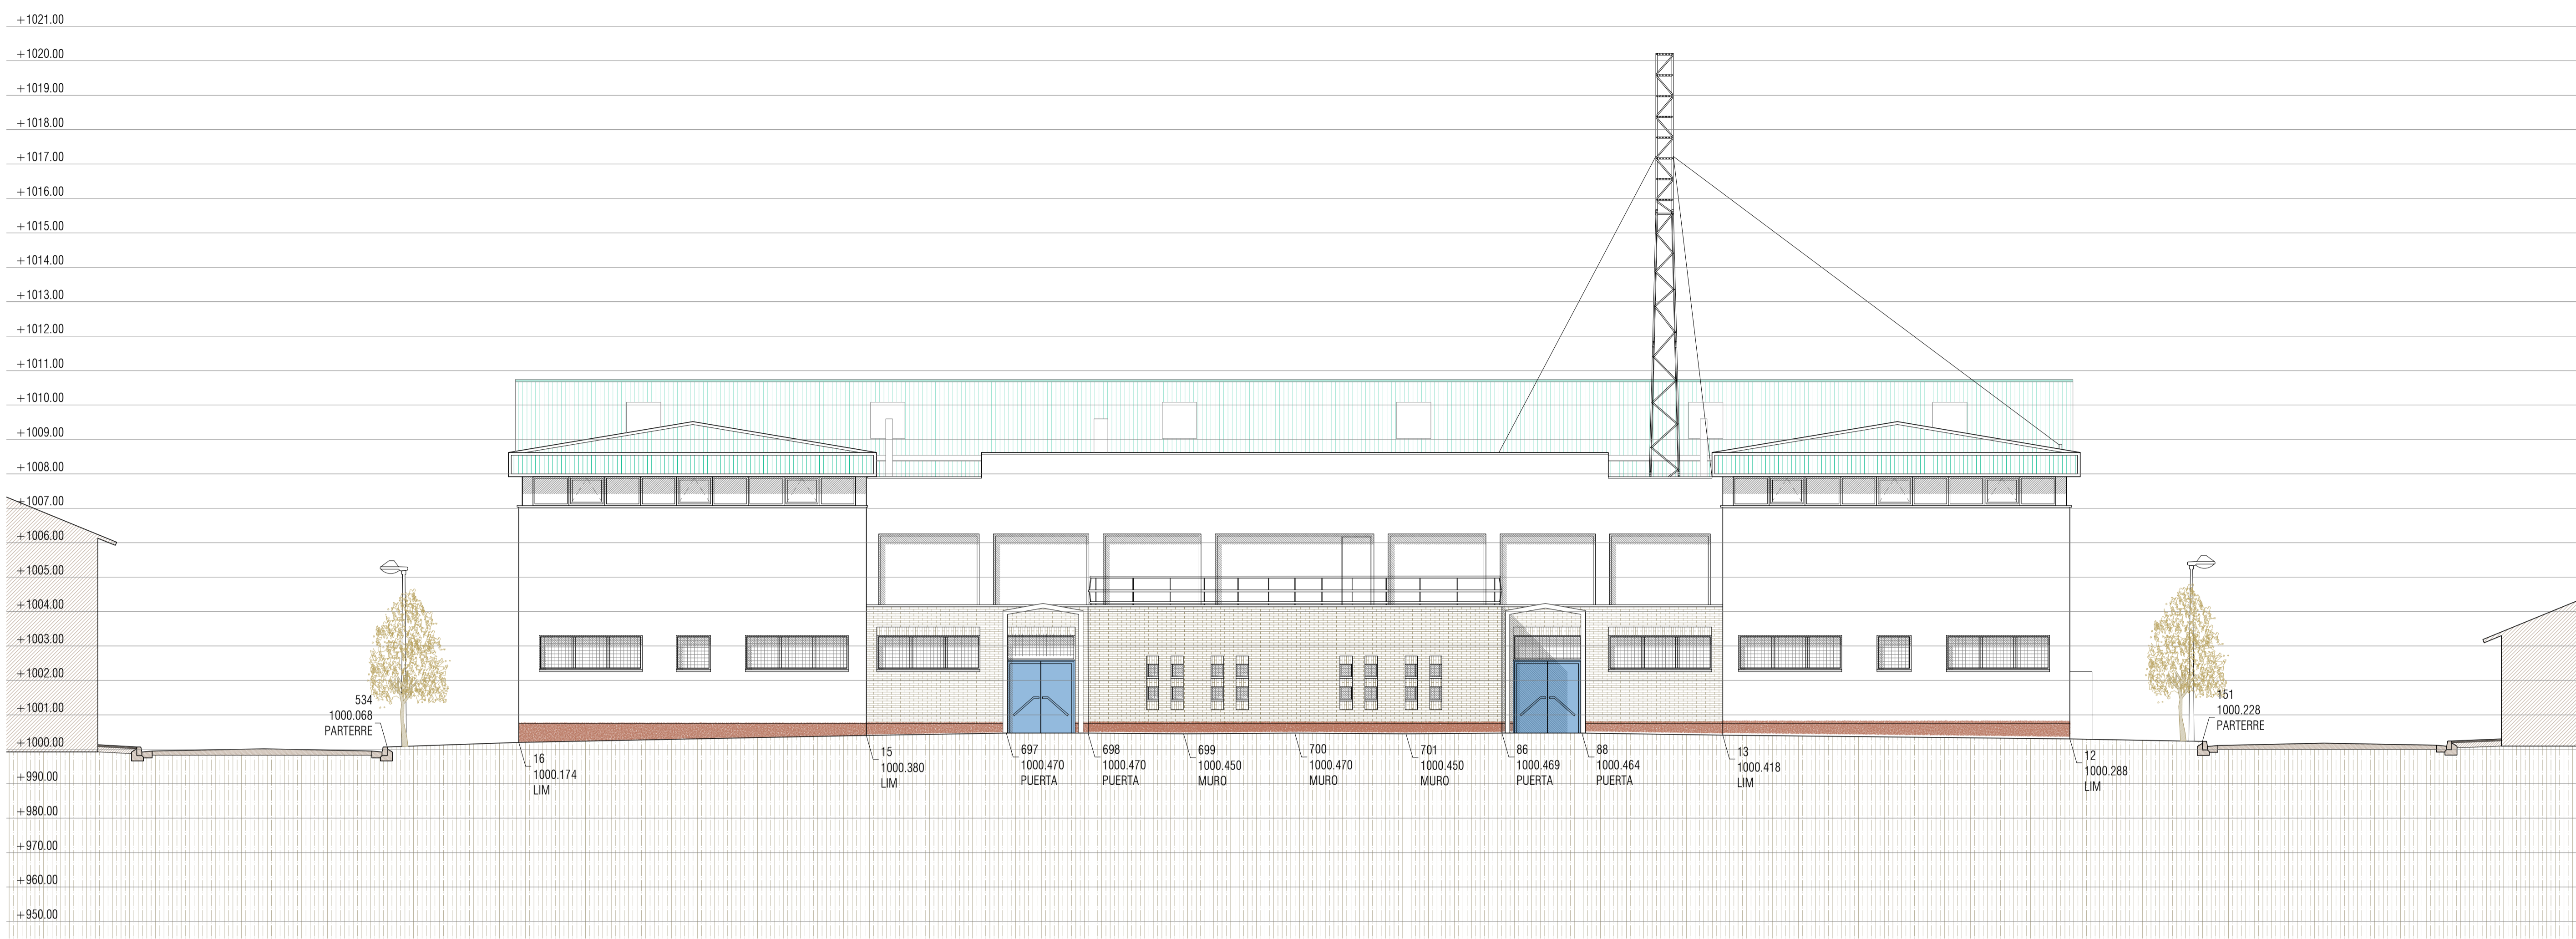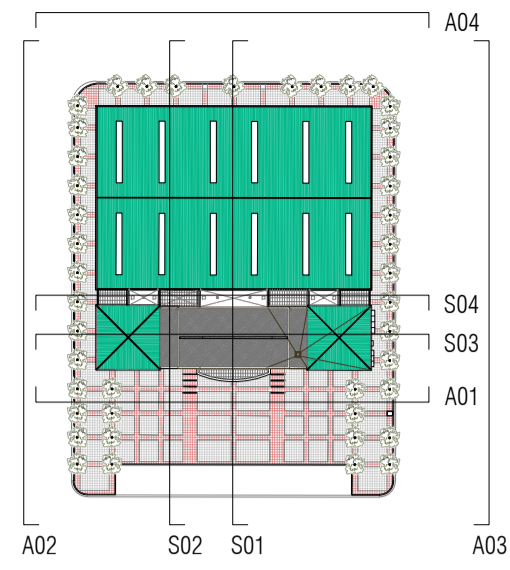

PBE REURBANIZACIÓN DE LA PLAZA Y ALREDEDORES DEL POLIDEPORTIVO DE EL BURGOS DE EBRO (ZARAGOZA)

GEN GRUPO GEN ARQUITECTURA

C/Alta nº18, Esq. Zaragoza
Plaza Abda nº12, Fuentes de Ebro, Zaragoza

T. 878 811 864
T. 878 448 967

DIRECCIÓN: GEOGRAFÍA ARQUITECTÓNICA Y URBANISMO, EL BURGOS DE EBRO (ZARAGOZA), SPRL
PROYECTO: EDIFICIO ANEXOS AL POLIDEPORTIVO DE EL BURGOS DE EBRO




EQUIPO REDACTOR:
 166 999.964 PARTERRE
 84 999.781 EJE
 612 999.775 ARQ

ALZADOS I
ESTADO ACTUAL

ESCALA: 1:1000
DWA: 1:1000
REF: 2023_12

FECHA: 2023/09

EA02

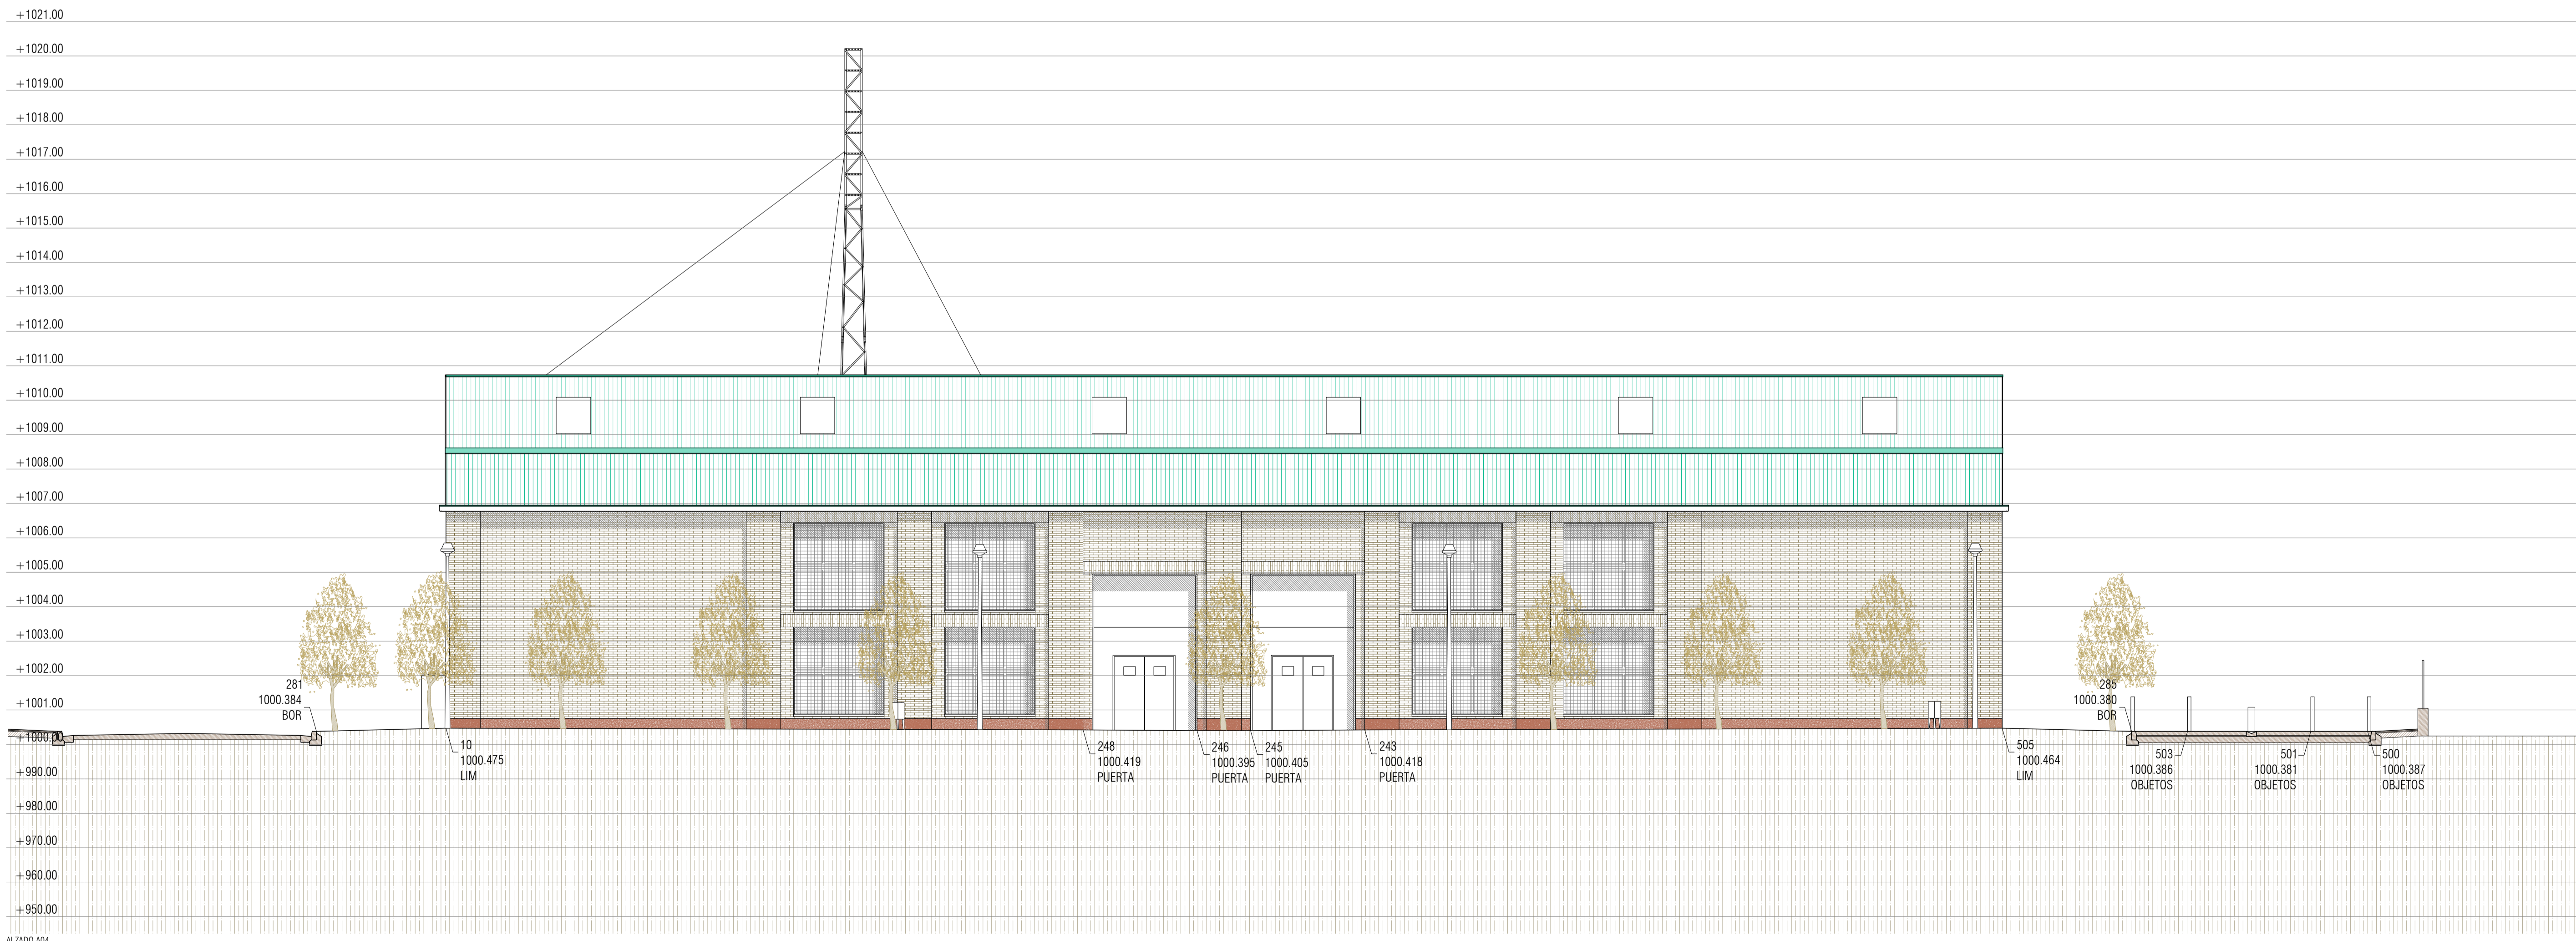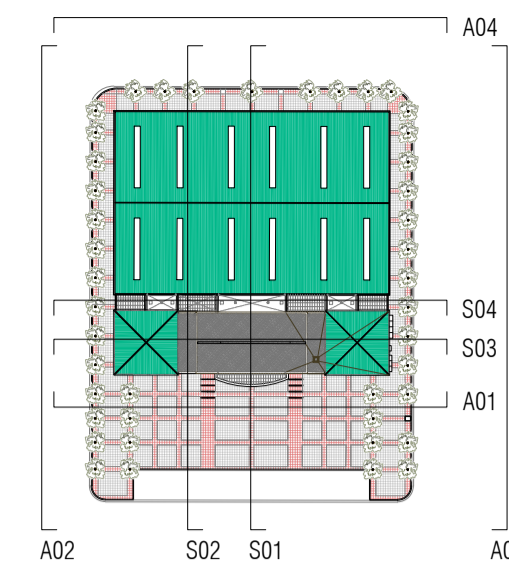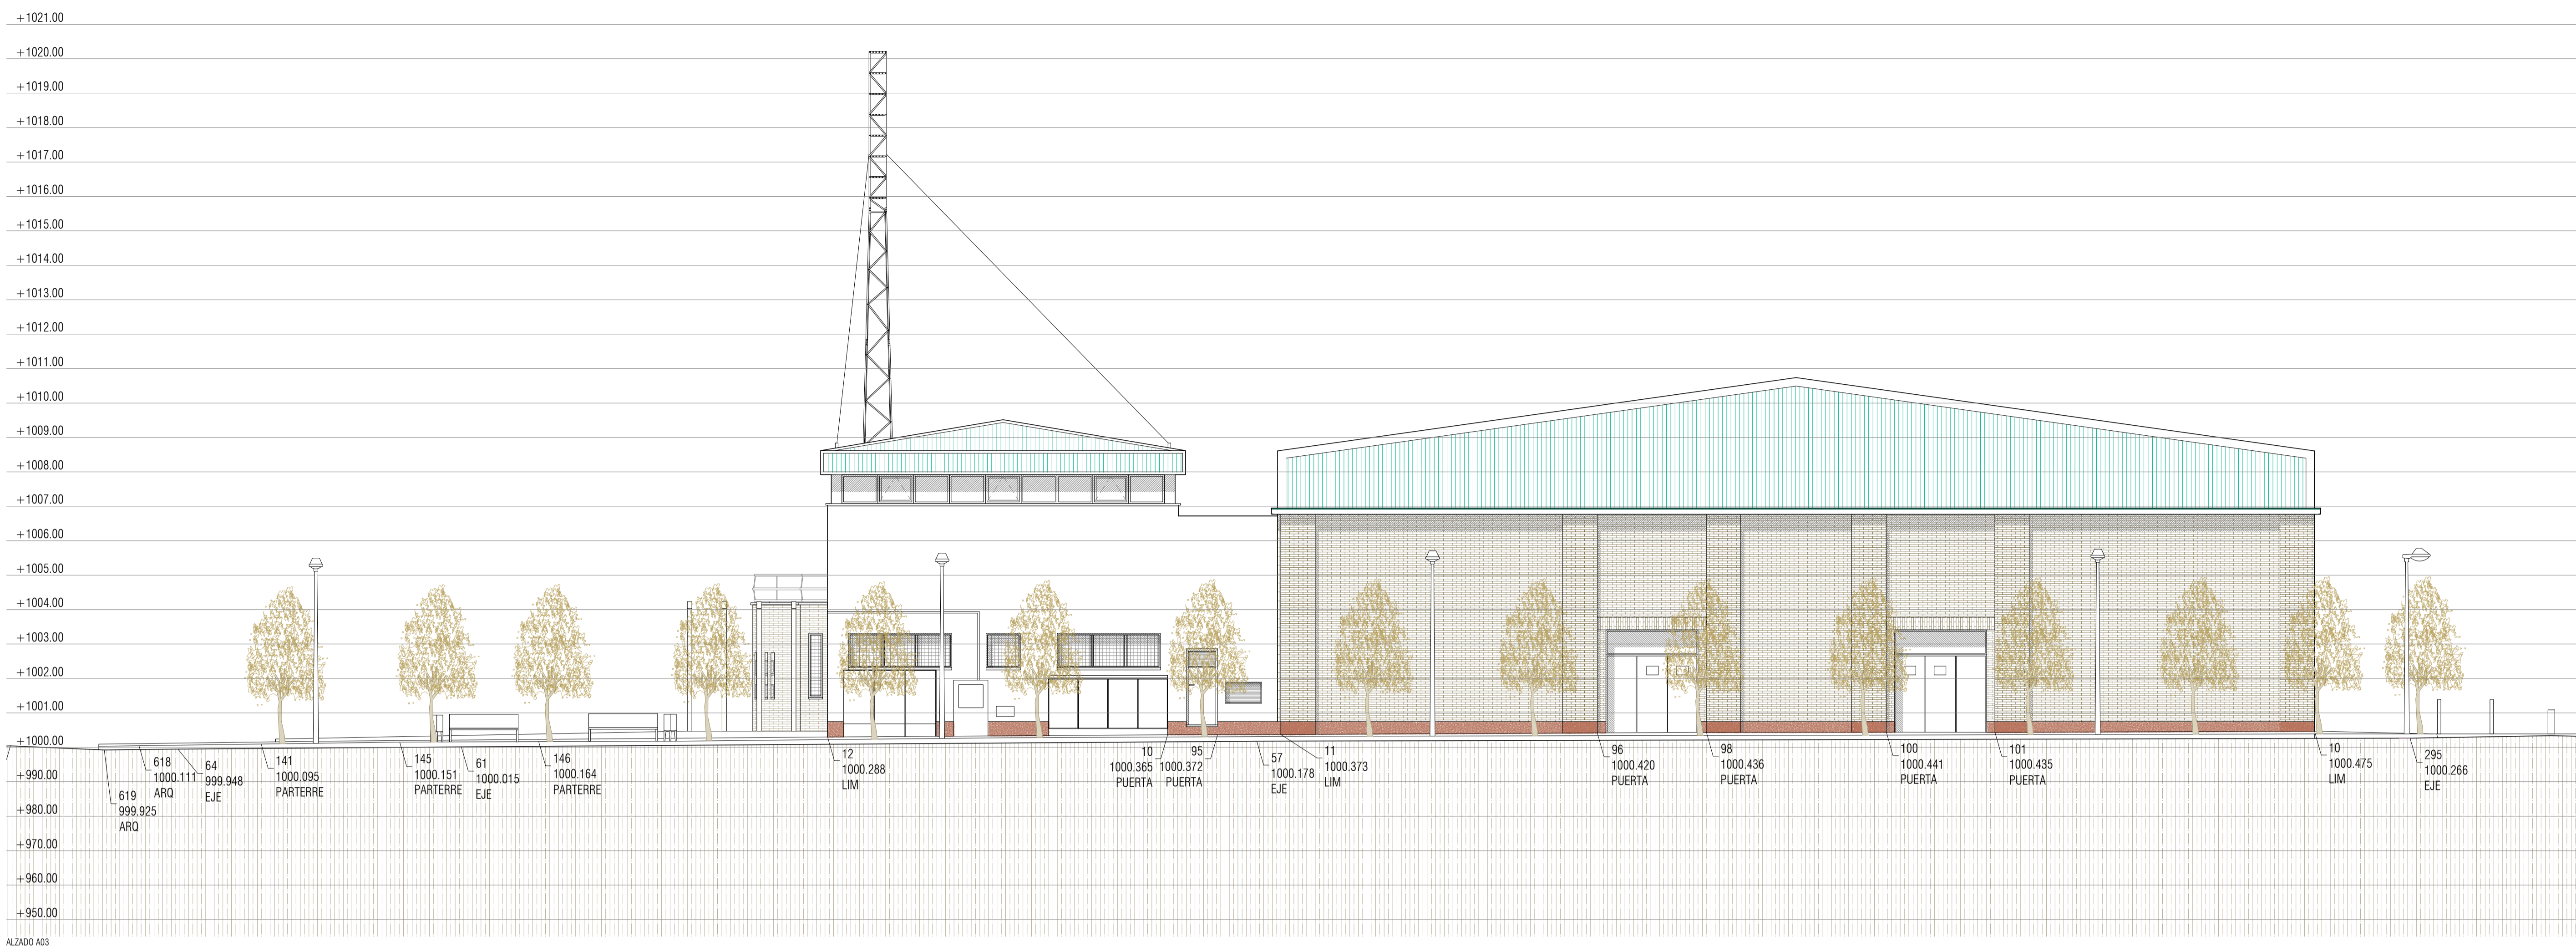

PBE REURBANIZACIÓN DE LA PLAZA Y ALREDEDORES DEL POLIDEPORTIVO DE EL BURGO DE EBRO (ZARAGOZA)

GEN GRUPO GEN ARQUITECTURA

C/Alcañal nº10, Ebro, Zaragoza
 T. 878 448 967 Plaza Abida nº12, Fuentes de Ebro, Zaragoza

DIRECCIÓN: GEOGRAFÍA ARQUITECTÓNICA Y ALZADOS DEL BURGO DE EBRO (ZARAGOZA), 2019
 PROYECTO: EDIFICIO ANEXOS AL POLIDEPORTIVO DE EL BURGO DE EBRO

EQUIPO REDACTOR: www.genarquitectura.com

ALZADOS II
 ESTADO ACTUAL

DLA 11 E 1080
 DLA 11 E 1100
 REF. 2023 12 FECHA 2023/09

EA03