


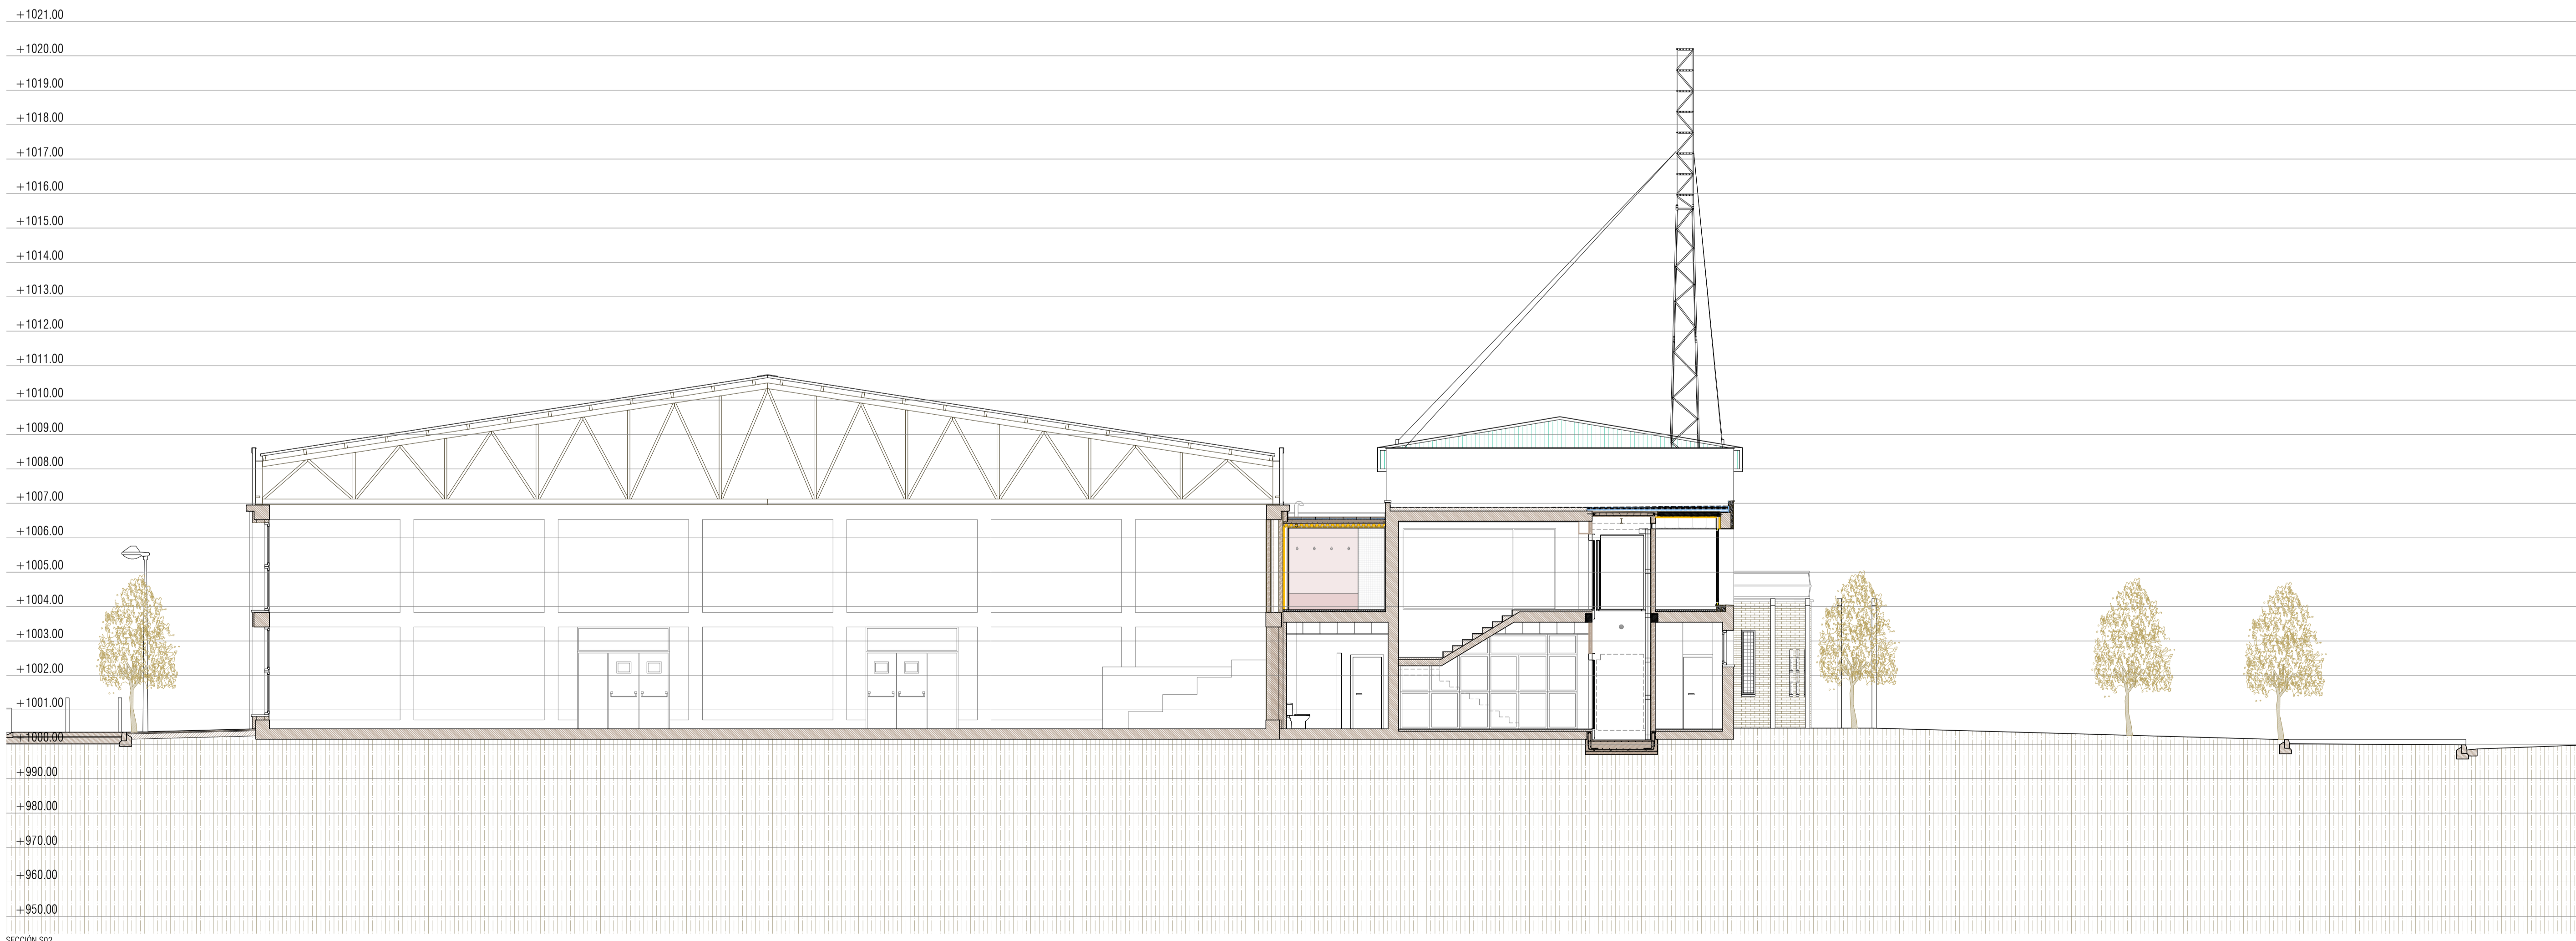


SECCIÓN S01

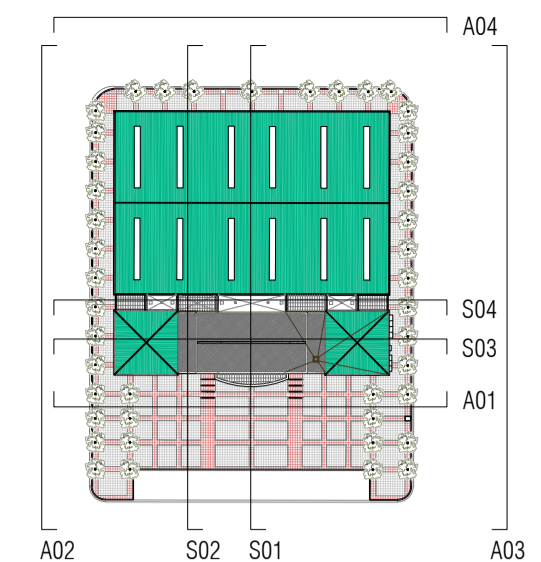

SECCIÓN S02

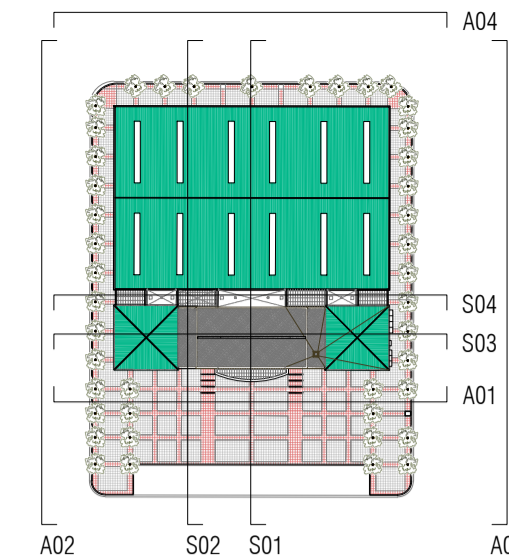

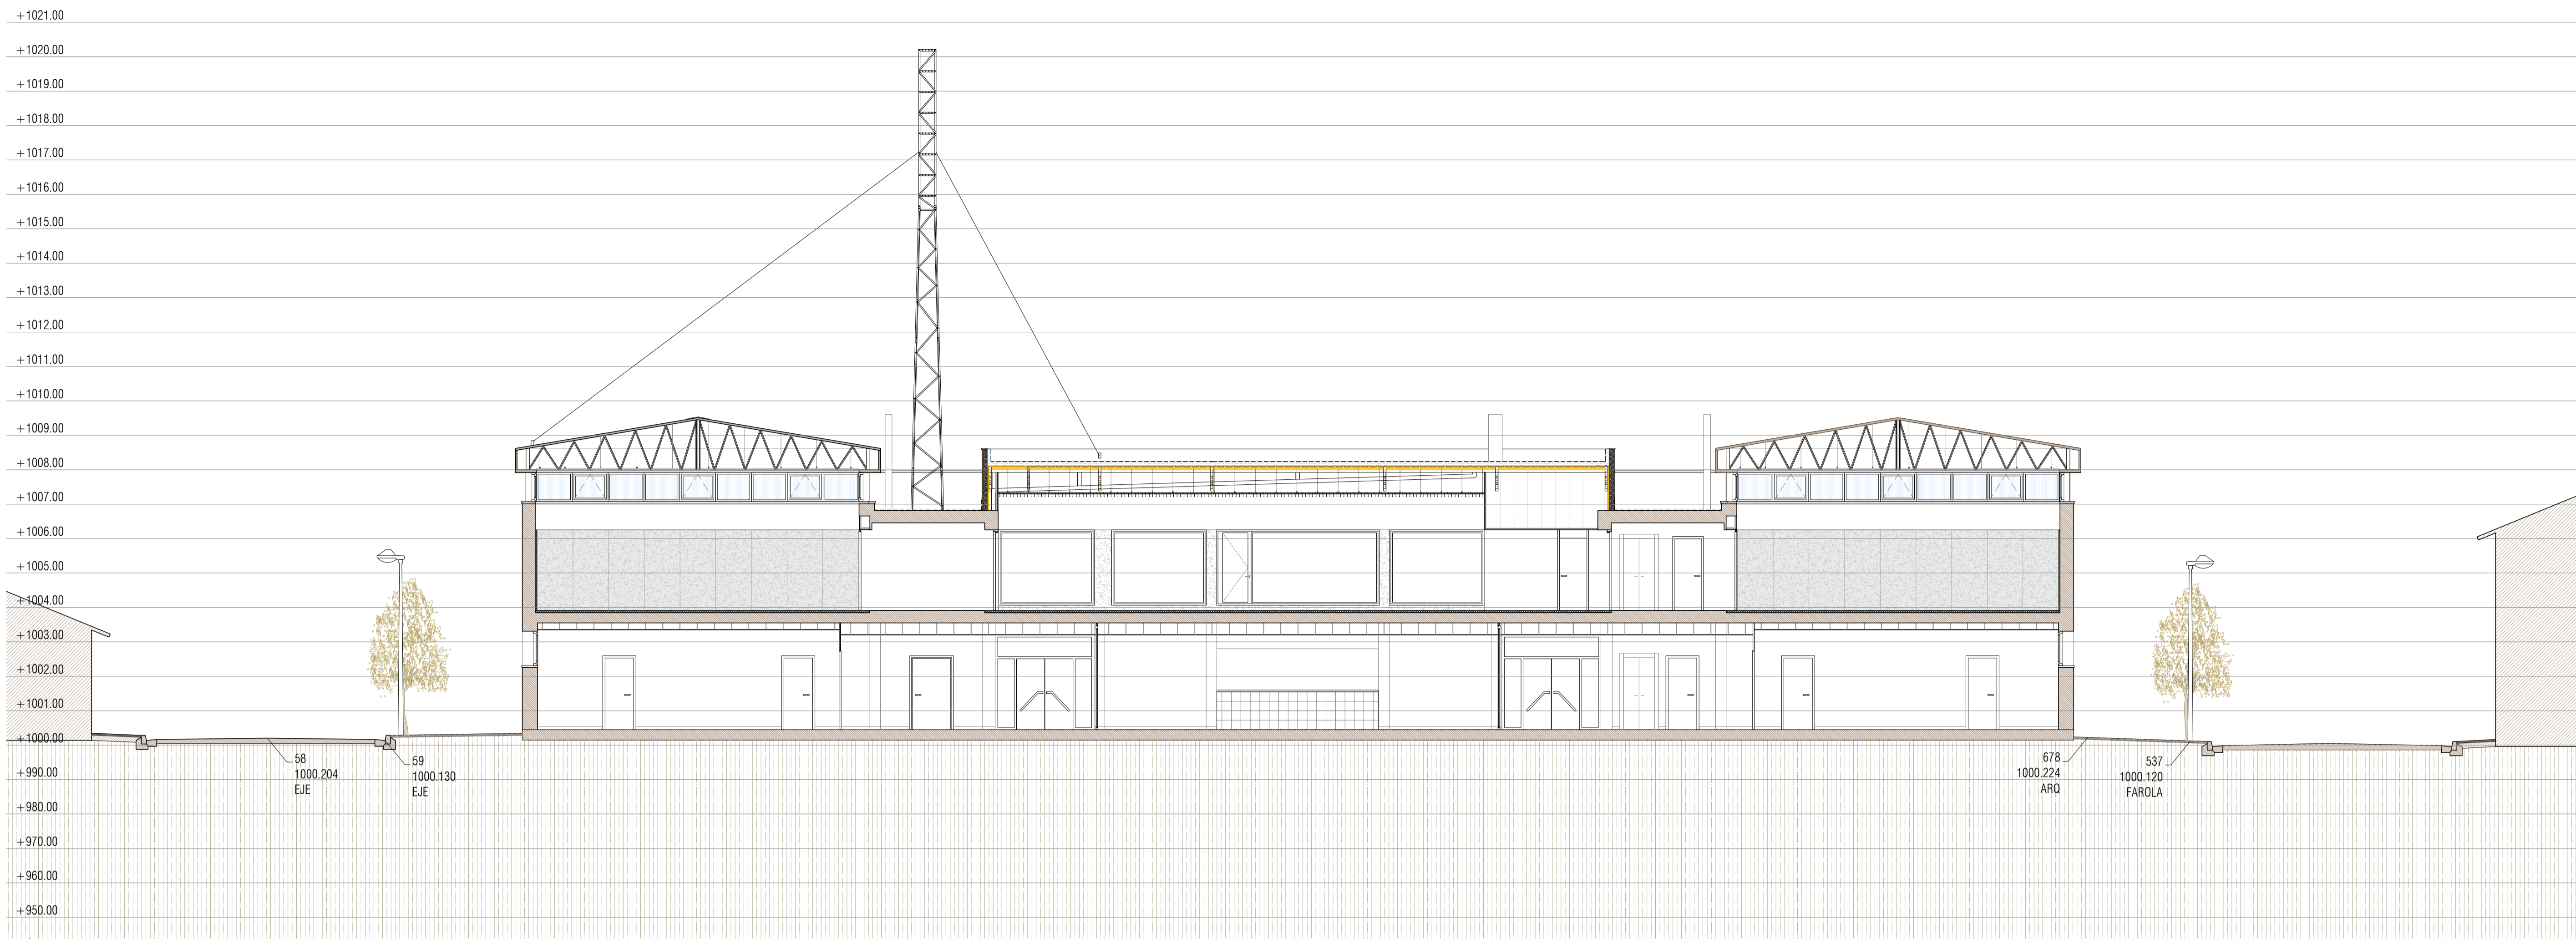

PRE REURBANIZACIÓN DE LA PLAZA Y ALREDEDORES DEL POLIDEPORTIVO DE EL BURGO DE EBRO (ZARAGOZA)

GEN GRUPO GEN ARQUITECTURA


C/Alcañal nº18, Esq. Zaragoza
 Plaza Abula nº12, Fuentes de Ebro, Zaragoza
 T. 878 811 884
 T. 878 448 967
 www.genarquitectura.com

UBICACIÓN: GEOGRAFÍA ARQUITECTÓNICA Y URBANA DEL BURGO DE EBRO (ZARAGOZA), 2019
 PROYECTO: EDIFICIO ANEXOS AL POLIDEPORTIVO DE EL BURGO DE EBRO
 EQUIPO REDACTOR: GEN ARQUITECTURA


SECCIONES II
 ESTADO ACTUAL

DLA11 E 1/100
 DLA11 E 1/100
 REF. 2023_12 FECHA 2023/09


EA05

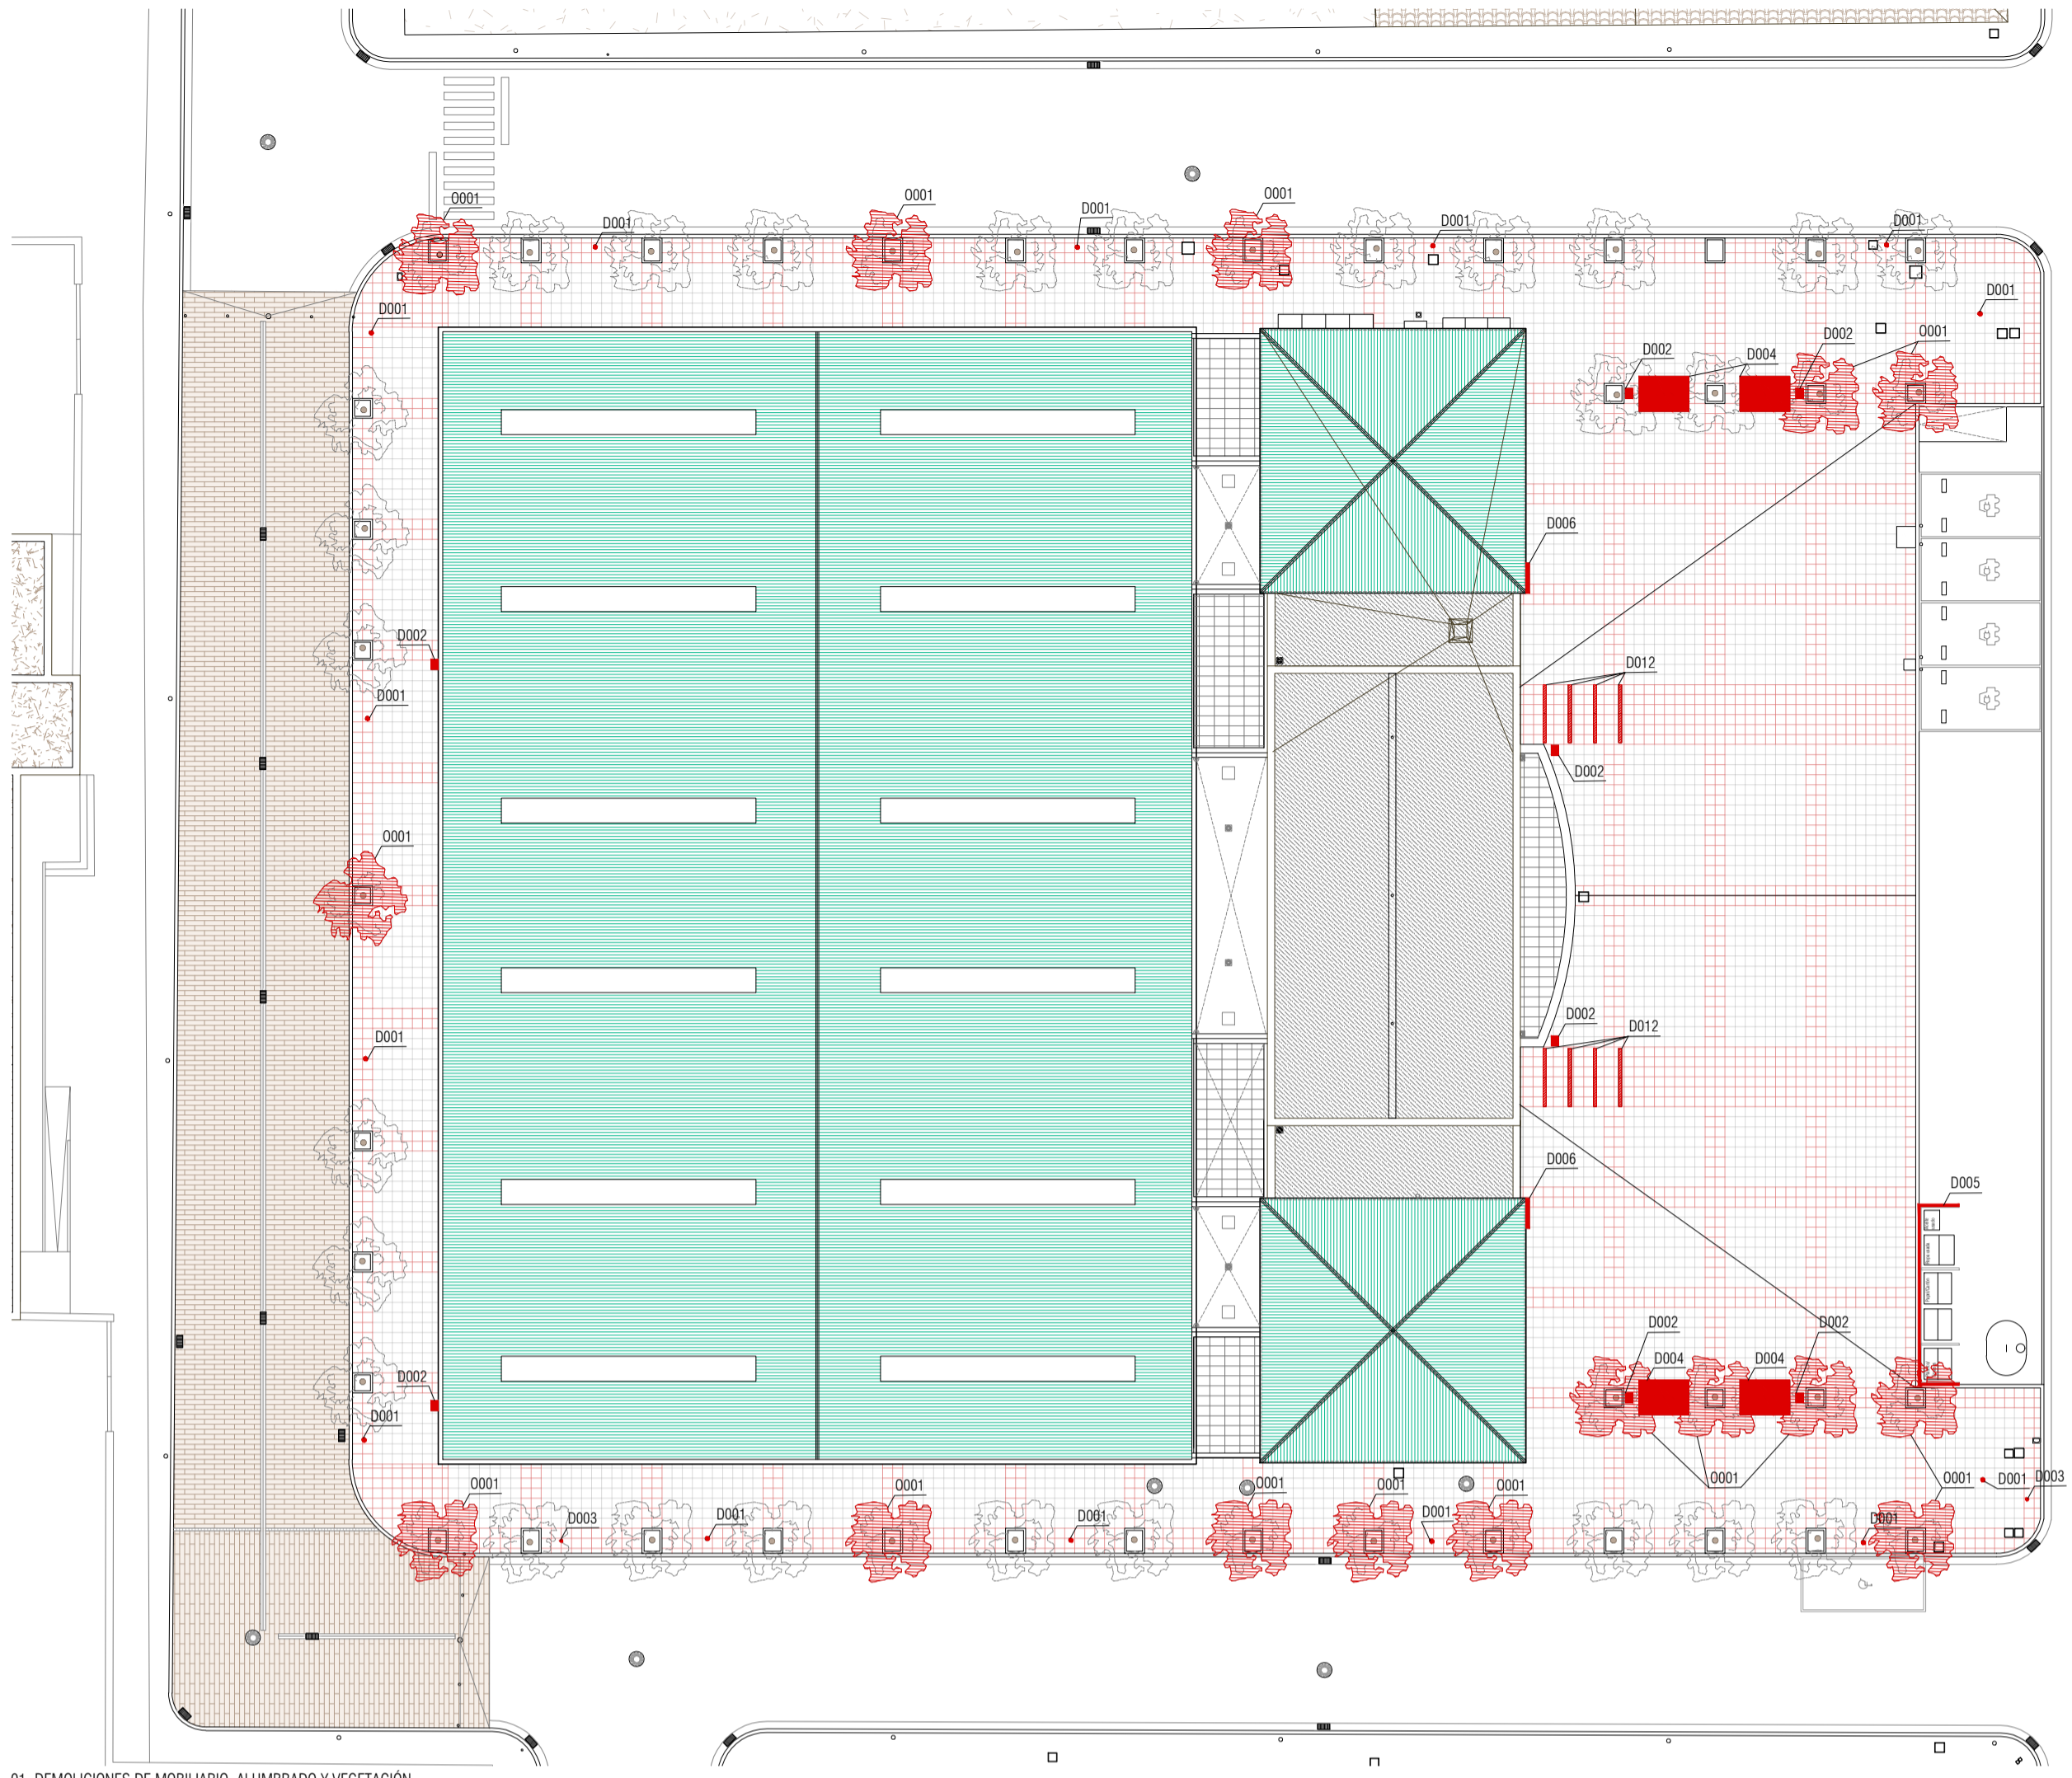


01. DEMOLICIONES DE MOBILIARIO, ALUMBRADO Y VEGETACIÓN

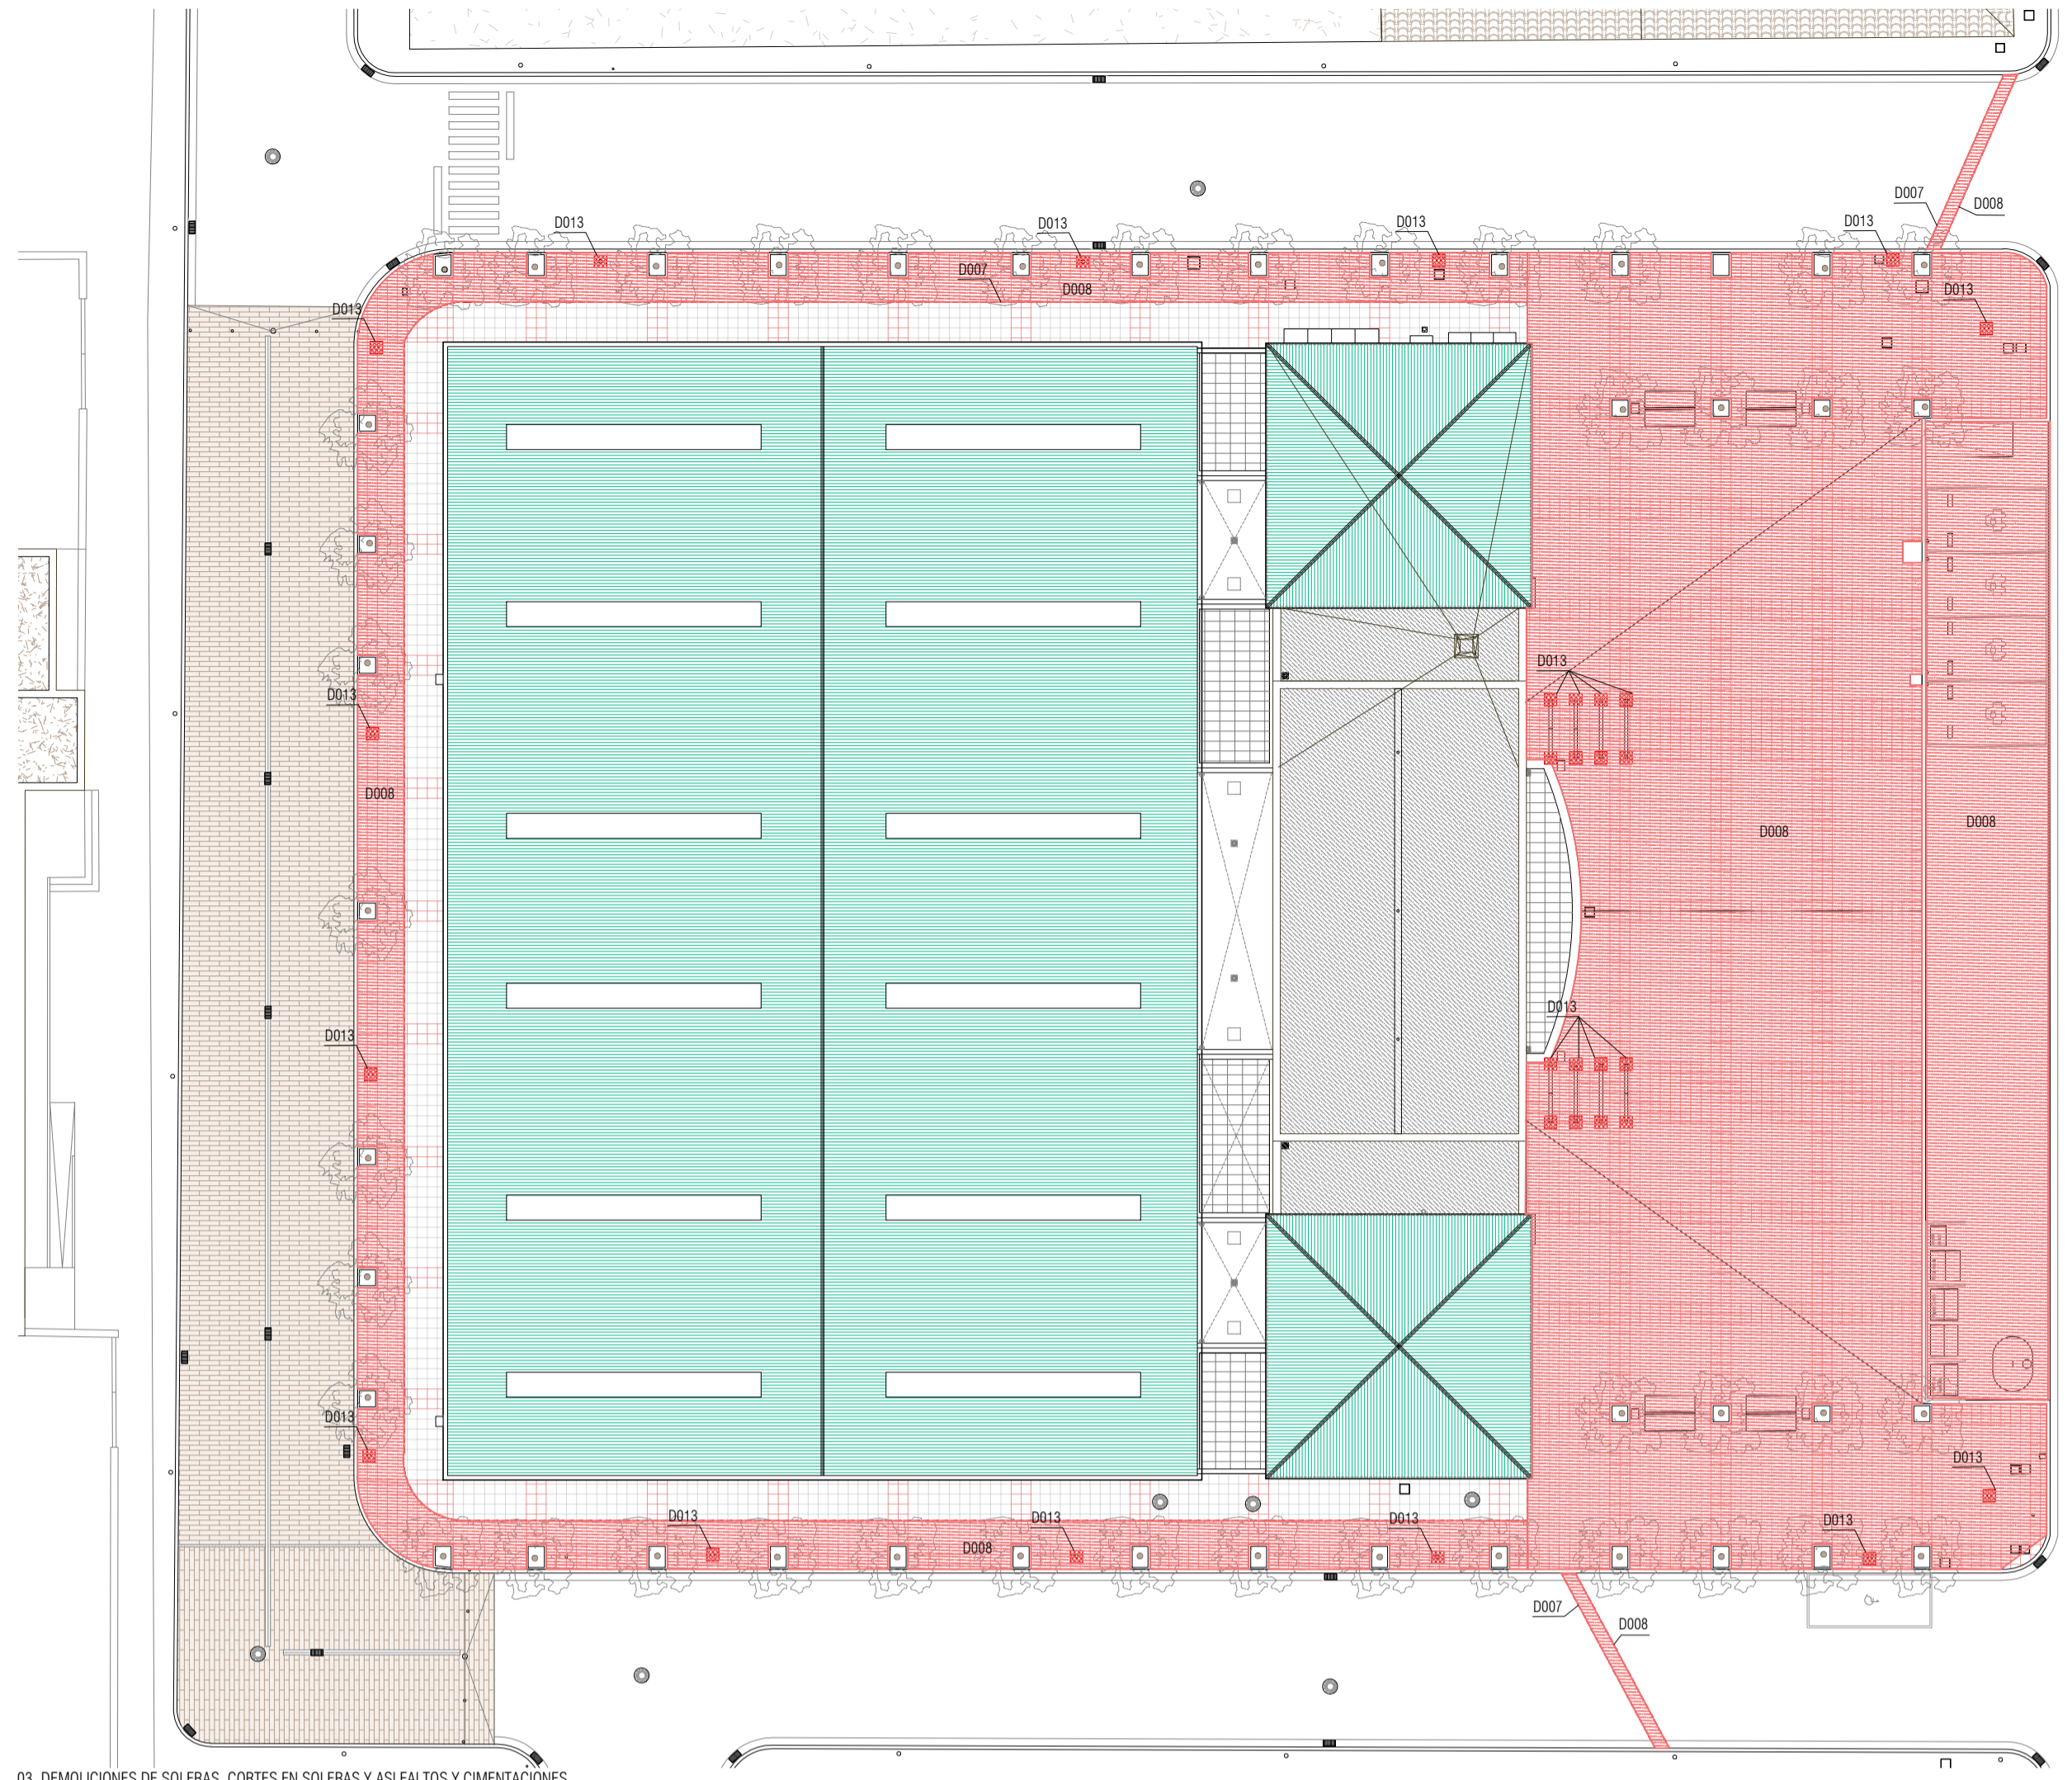

03. DEMOLICIONES DE SOLERAS, CORTES EN SOLERAS Y ASFALTOS Y CIMENTACIONES

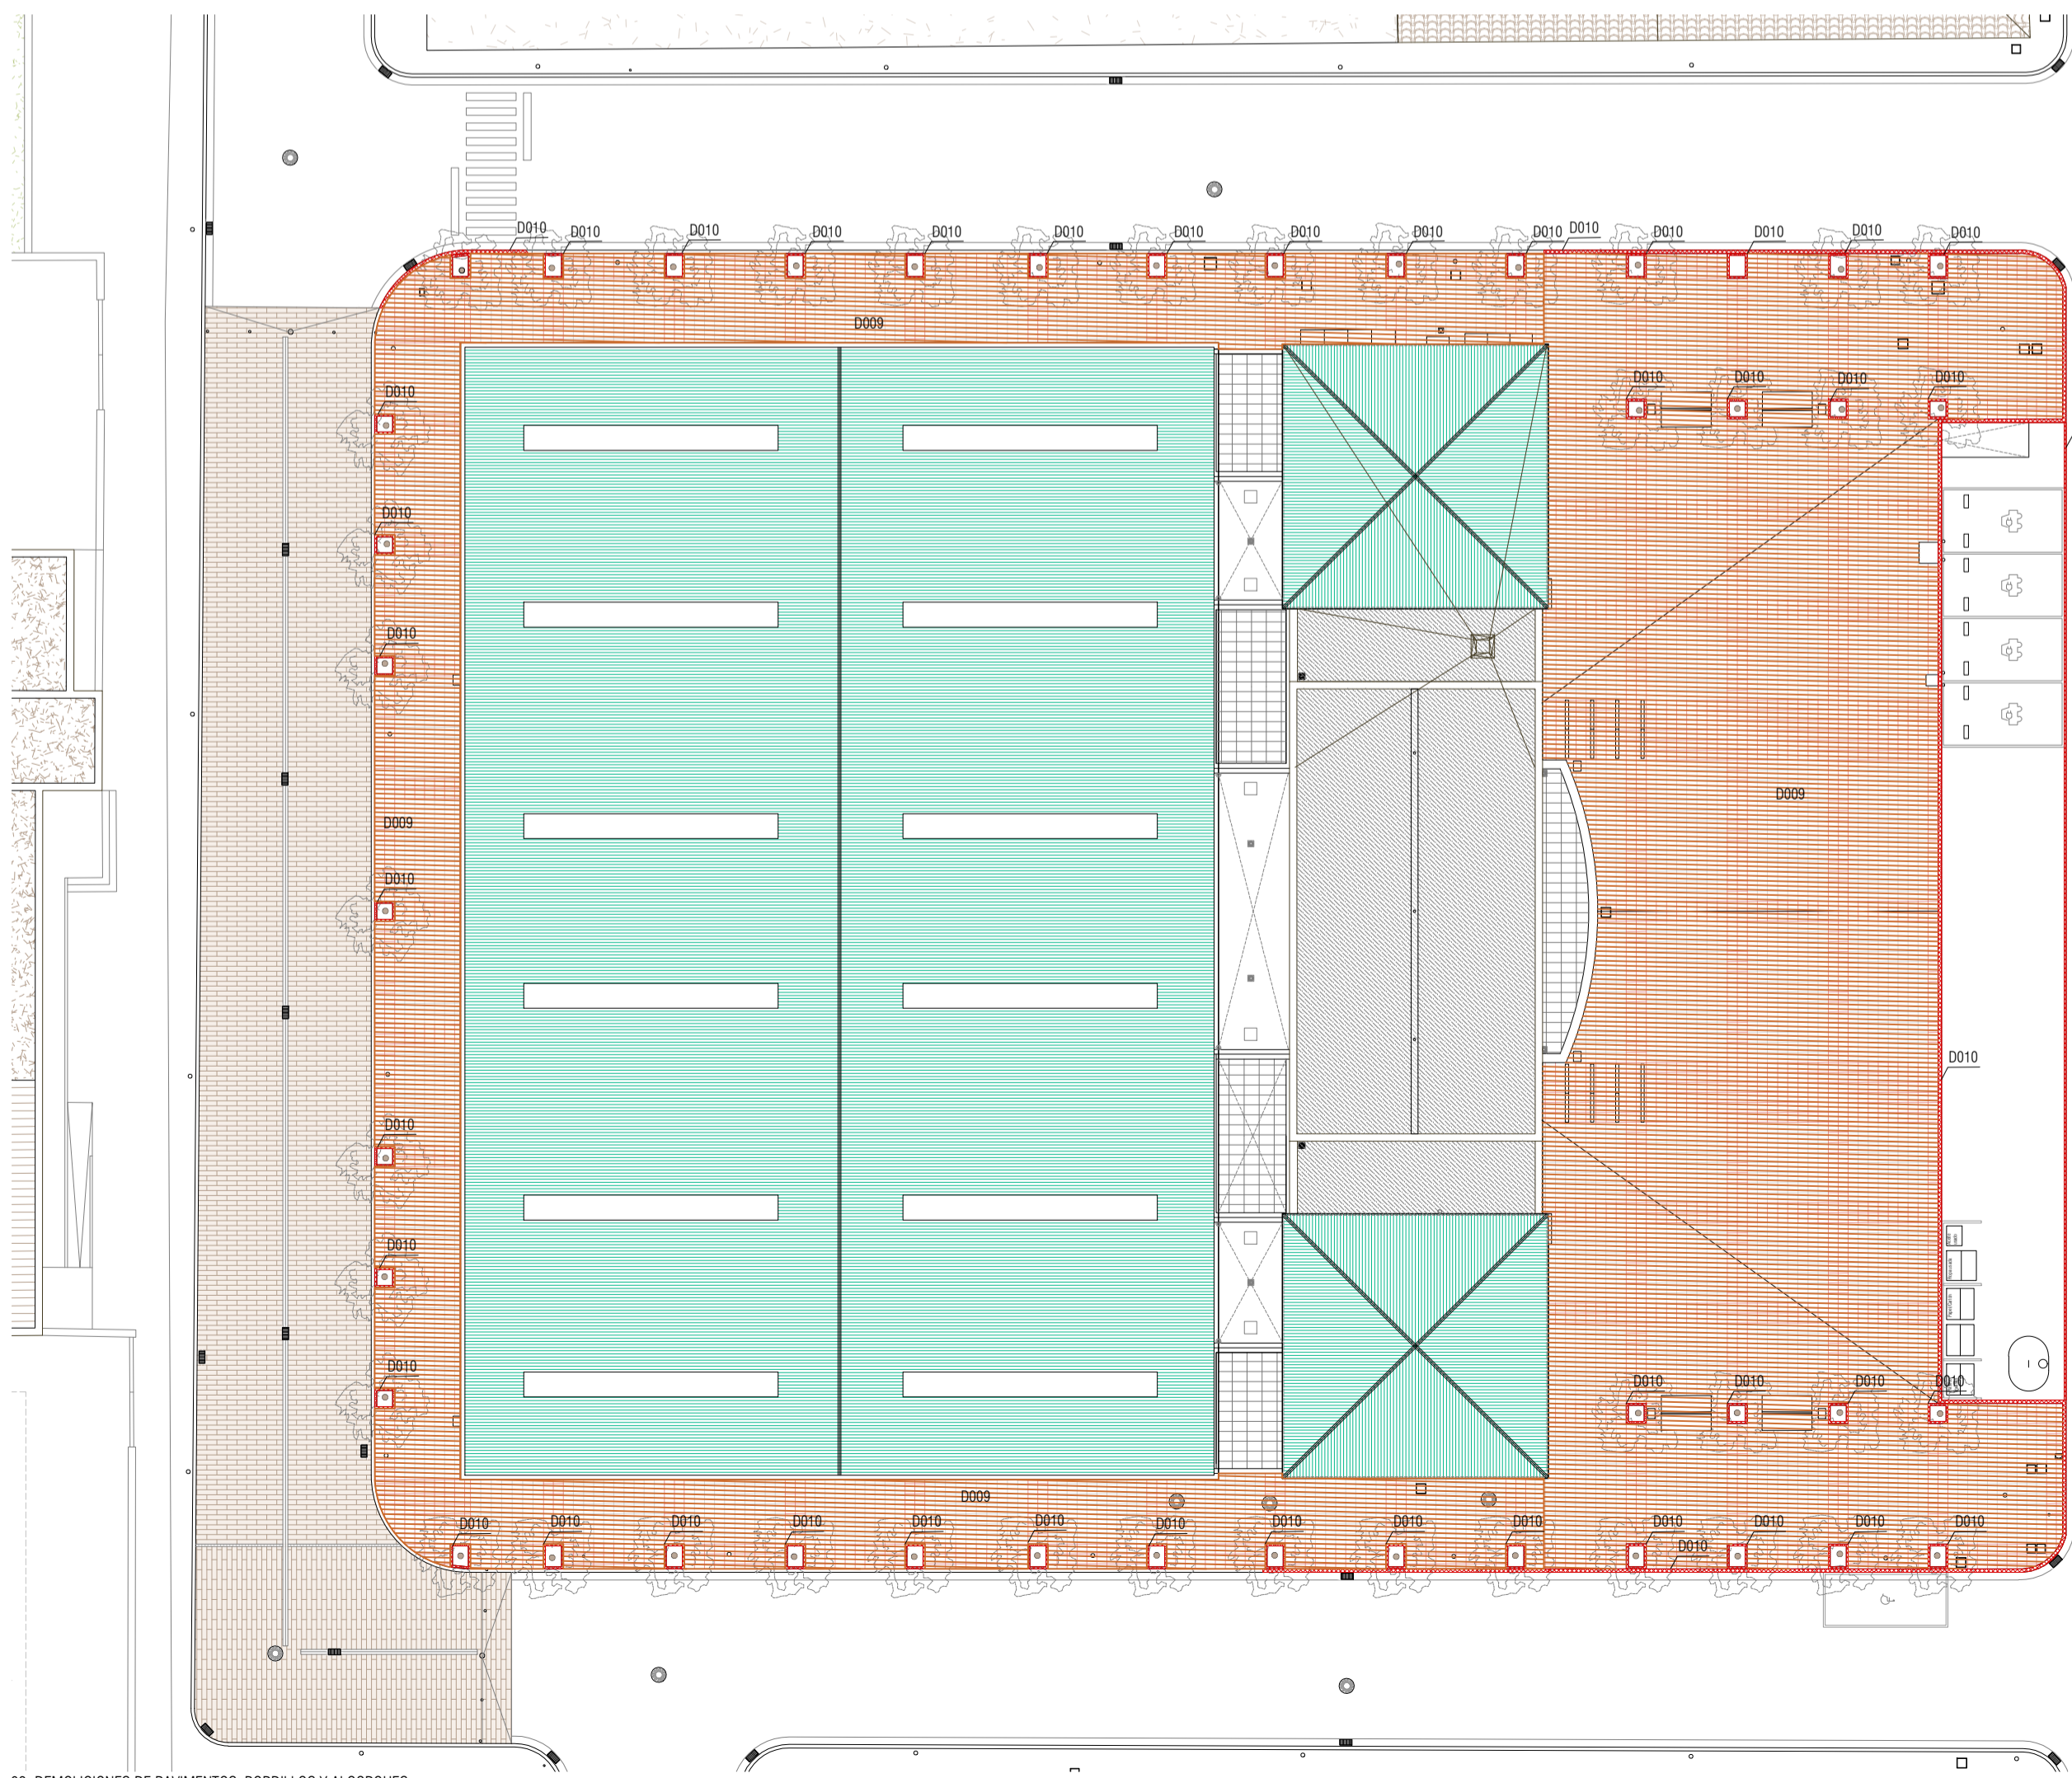

02. DEMOLICIONES DE PAVIMENTOS, BORDILLOS Y ALBORQUES

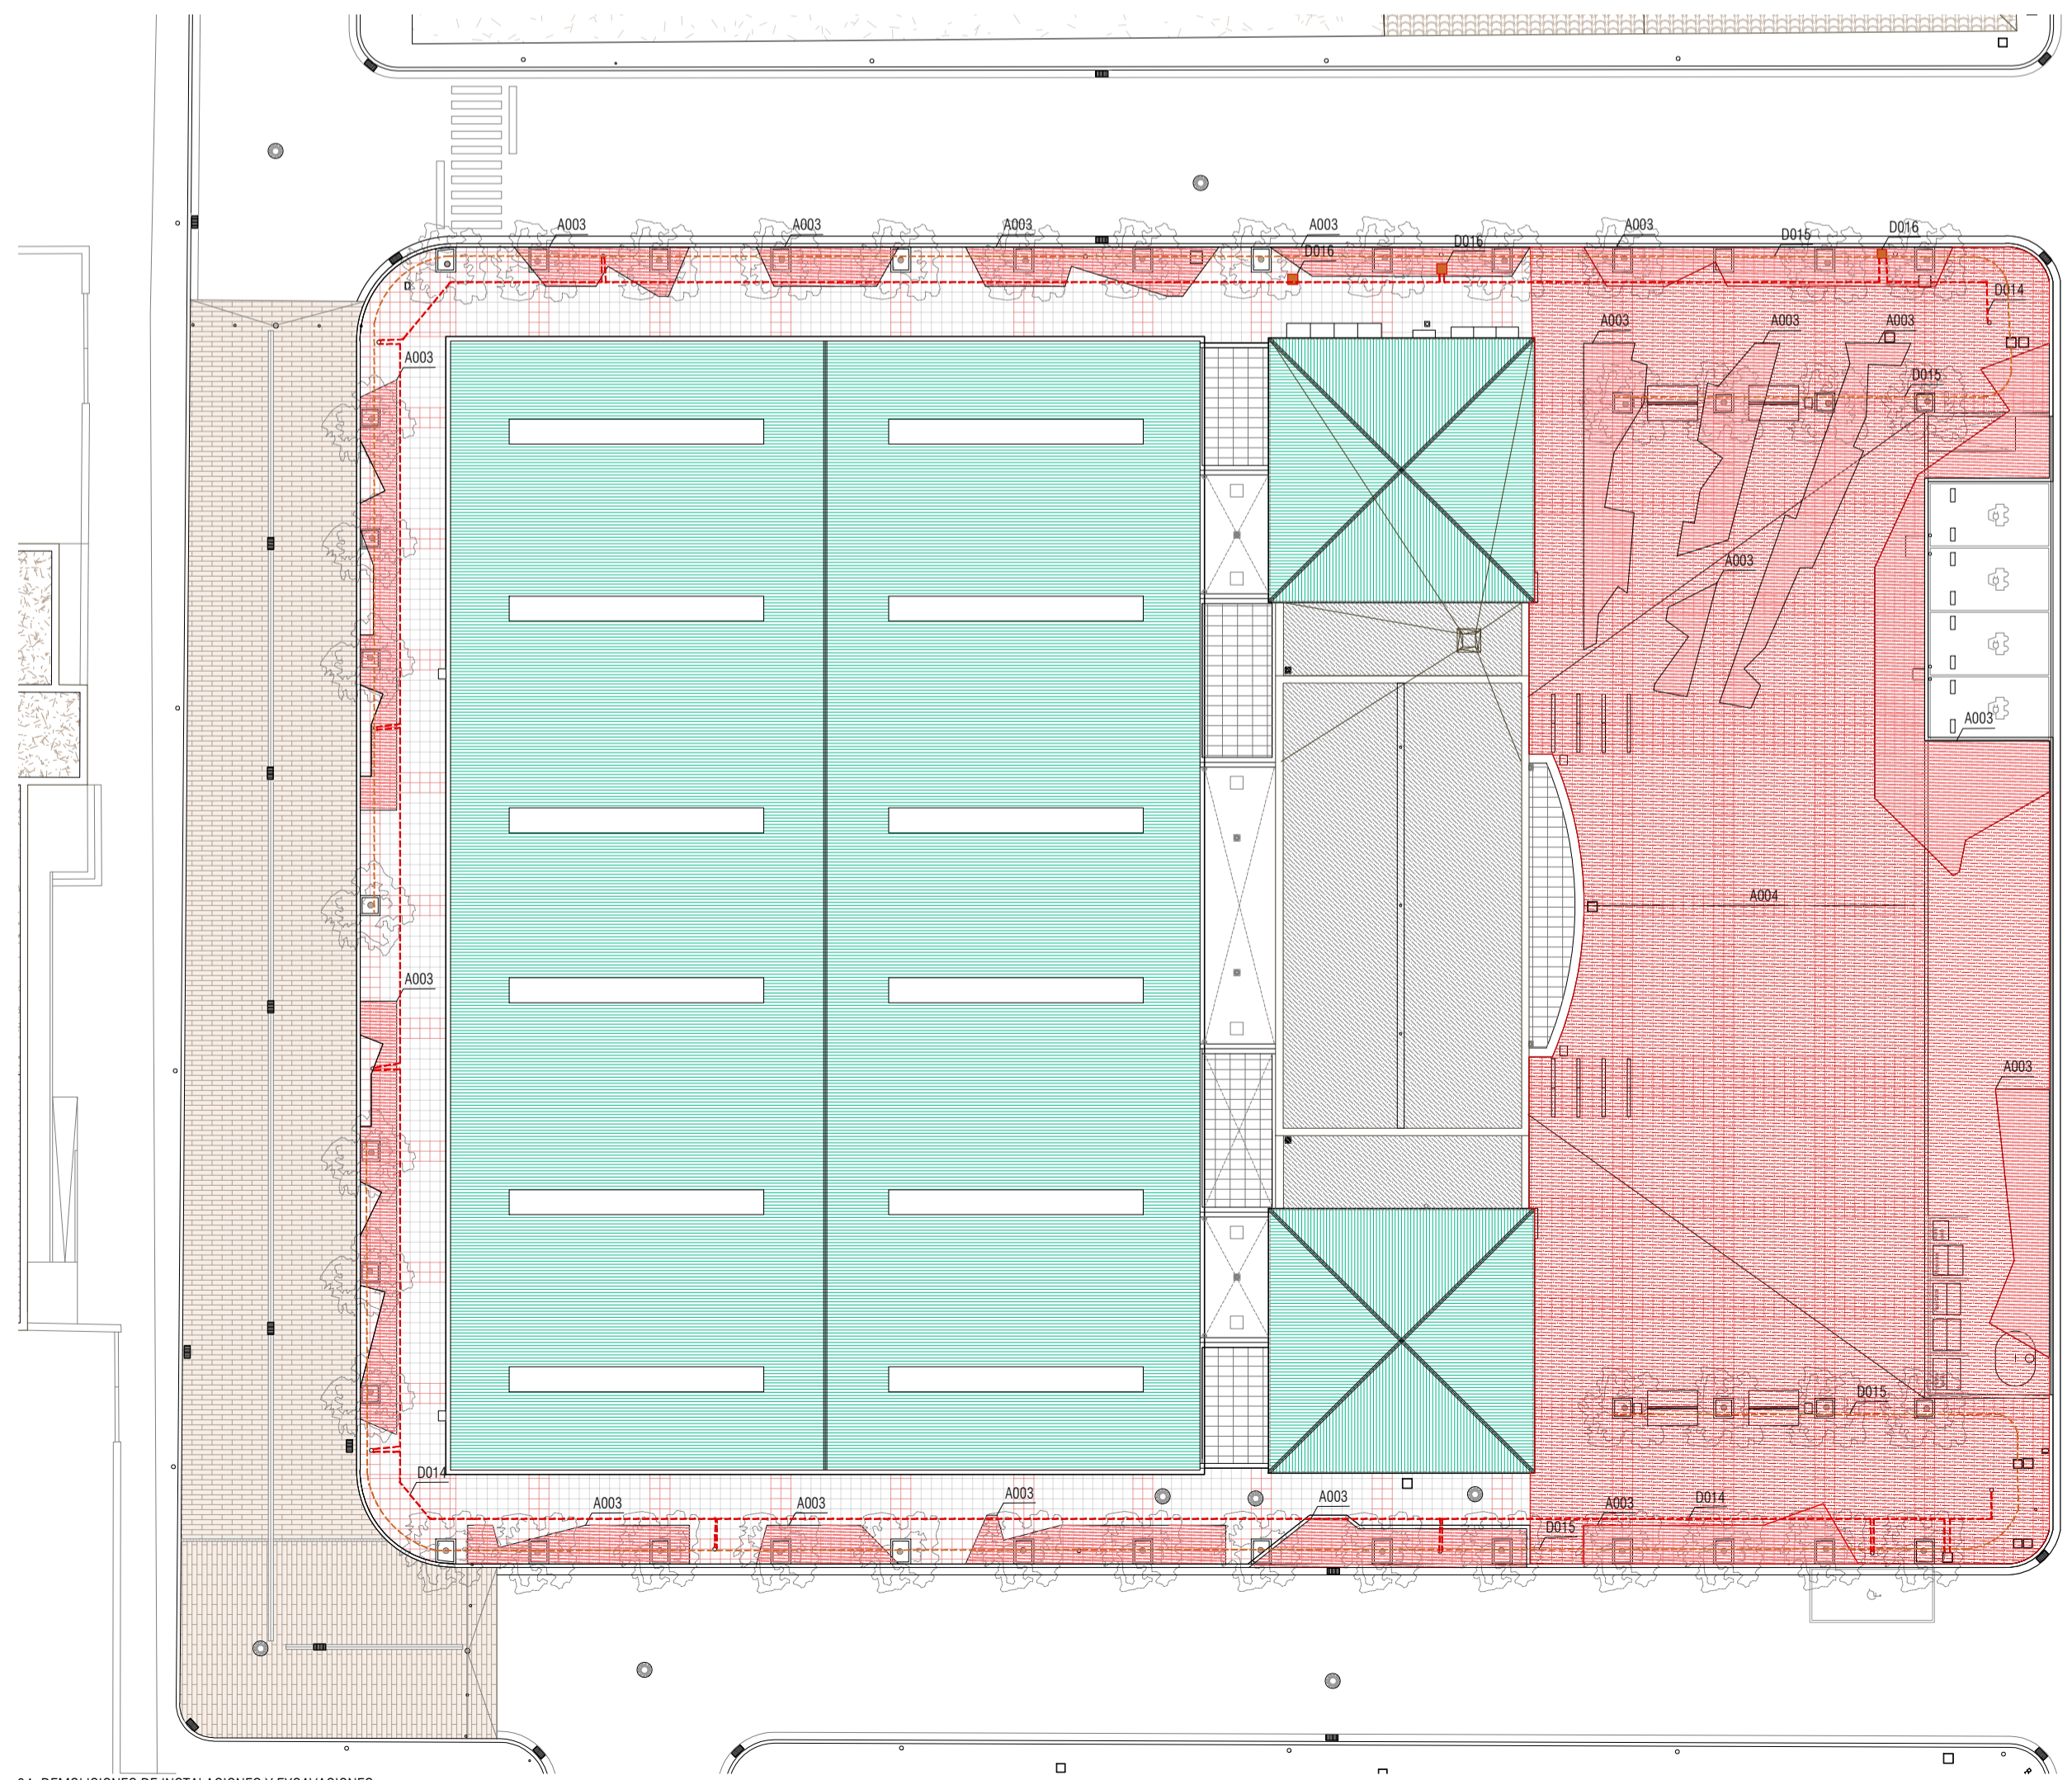

04. DEMOLICIONES DE INSTALACIONES Y EXCAVACIONES

- 01. LEYENDA**
- D001 TALADO DE ÁRBOL
 - D001 DESMONTAJE CON RECUPERACIÓN DE FAROLA
 - D002 DESMONTAJE Y RECUPERACIÓN DE PASELEIRA
 - D003 DESMONTAJE, RECUPERACIÓN, ACOPIO Y MONTAJE DE SEÑAL VERTICAL
 - D004 DESMONTAJE Y RECUPERACIÓN DE BANCO
 - D005 DESMONTAJE Y RECUPERACIÓN DE CARTEL MURAL CUBRE CONTENEDORES
 - D006 DESMONTAJE Y RECUPERACIÓN DE APARAJADOS
 - D012 DESMONTAJE DE PÓRTICO METÁLICO DE PERFIL CUADRADO
- 02. LEYENDA**
- D009 DEMOLICIÓN DE PAVIMENTO EXTERIOR DE BALDOSAS
 - D010 DEMOLICIÓN DE BORDILLO
- 03. LEYENDA**
- D007 CORTE DE PAVIMENTO DE SOLERA
 - D008 DEMOLICIÓN DE SOLERA O PAVIMENTO DE HORMIGÓN
 - D013 DEMOLICIÓN DE CIMENTACIÓN DE HORMIGÓN
- 04. LEYENDA**
- D014 DESMONTAJE DE LÍNEA DE ALIMENTACIÓN DE RED DE ILUMINACIÓN
 - D015 DESMONTAJE DE TUBERÍA DE INSTALACIÓN DE RIEGO
 - D016 DEMOLICIÓN DE ARQUETA
 - A003 EXCAVACIÓN DE ZANJAS
 - A004 EXCAVACIÓN PARA EXPLANACIÓN

