

PLANTA BAJA



VISTA 06




VISTA 05



VISTA 04



VISTA 03

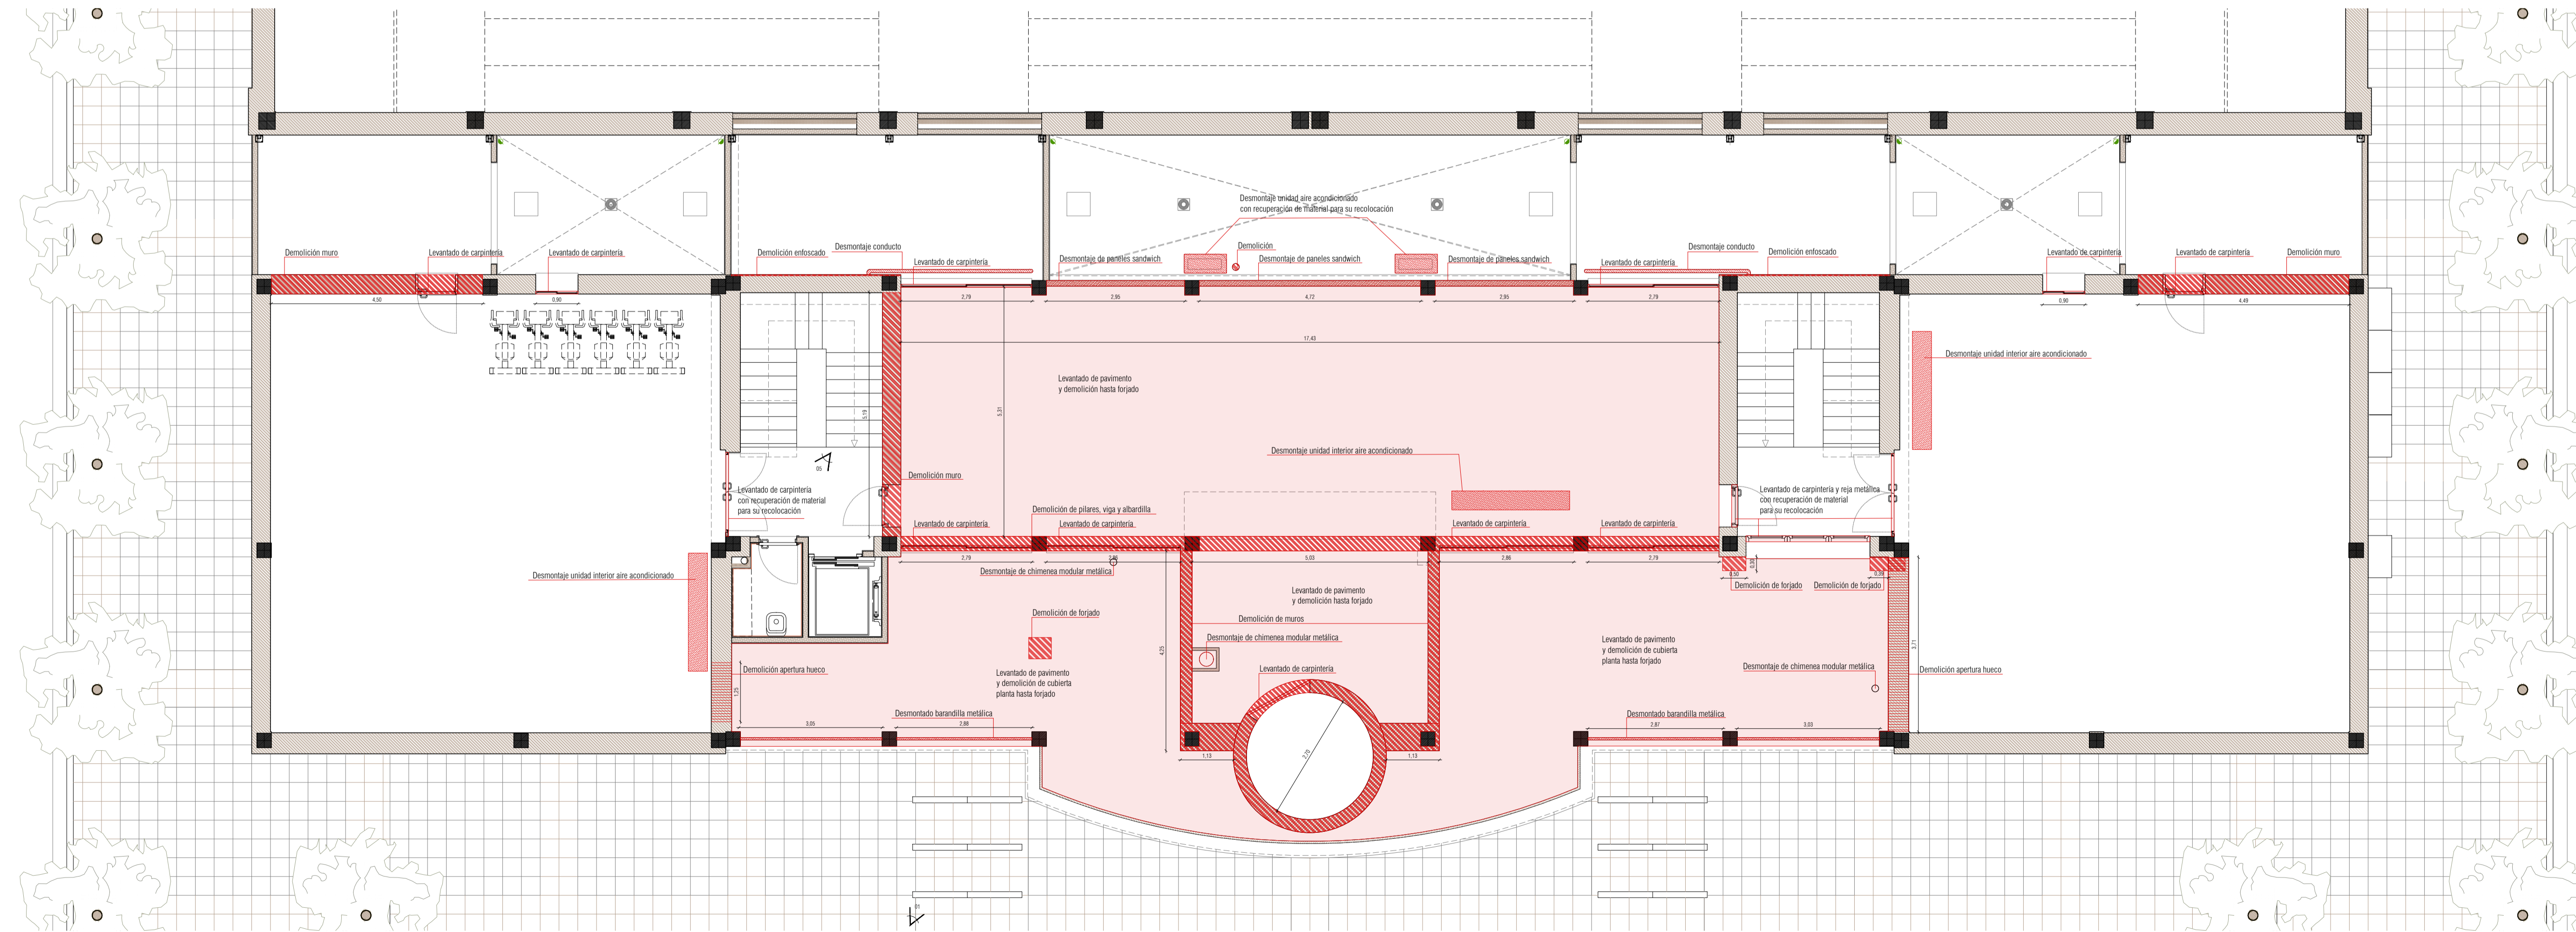

PLANTA PRIMERA




VISTA 02



VISTA 01

FOTOGRAFÍAS ESTADO ACTUAL

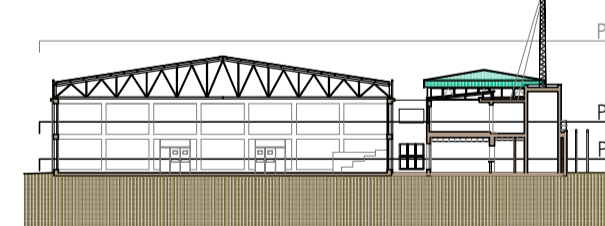

PLANTAS

- Excavación cimentación
- Levantado de pavimento
- Apertura huecos
- Demolición
- Desmontaje

*El contenido de este documento ha sido sometido a un proceso deseudonimización de datos en cumplimiento de lo dispuesto en el Reglamento Europeo de Protección de Datos (2016/679)

PRE FASE II REMODELACIÓN DEL PABELLÓN POLIDEPORTIVO MUNICIPAL DEL BURGOS DE ESTIBO



T. 916 611 464 C/Boa nº10, Geta, Zaragoza
T. 876 446 967 Plaza Adula nº12, Fuentes de Ebro, Zaragoza

DIRECCIÓN: C/ CORREOS DE ANÁLISIS Nº14, EL BURGOS DE EBRO (ZARAGOZA), 50700
PROYECTOR: D. ENRIQUE ANASTASIO DE EL BURGOS DE EBRO
EQUIPO REDACTOR: ANASTASIO DE EL BURGOS DE EBRO

ESTADO ACTUAL

PLANTA BAJA Y PLANTA PRIMERA

E: 1/75 2m

REF. 2021_35 FECHA: 2022/09

02

EA01