



PLANTA DE CUBIERTAS

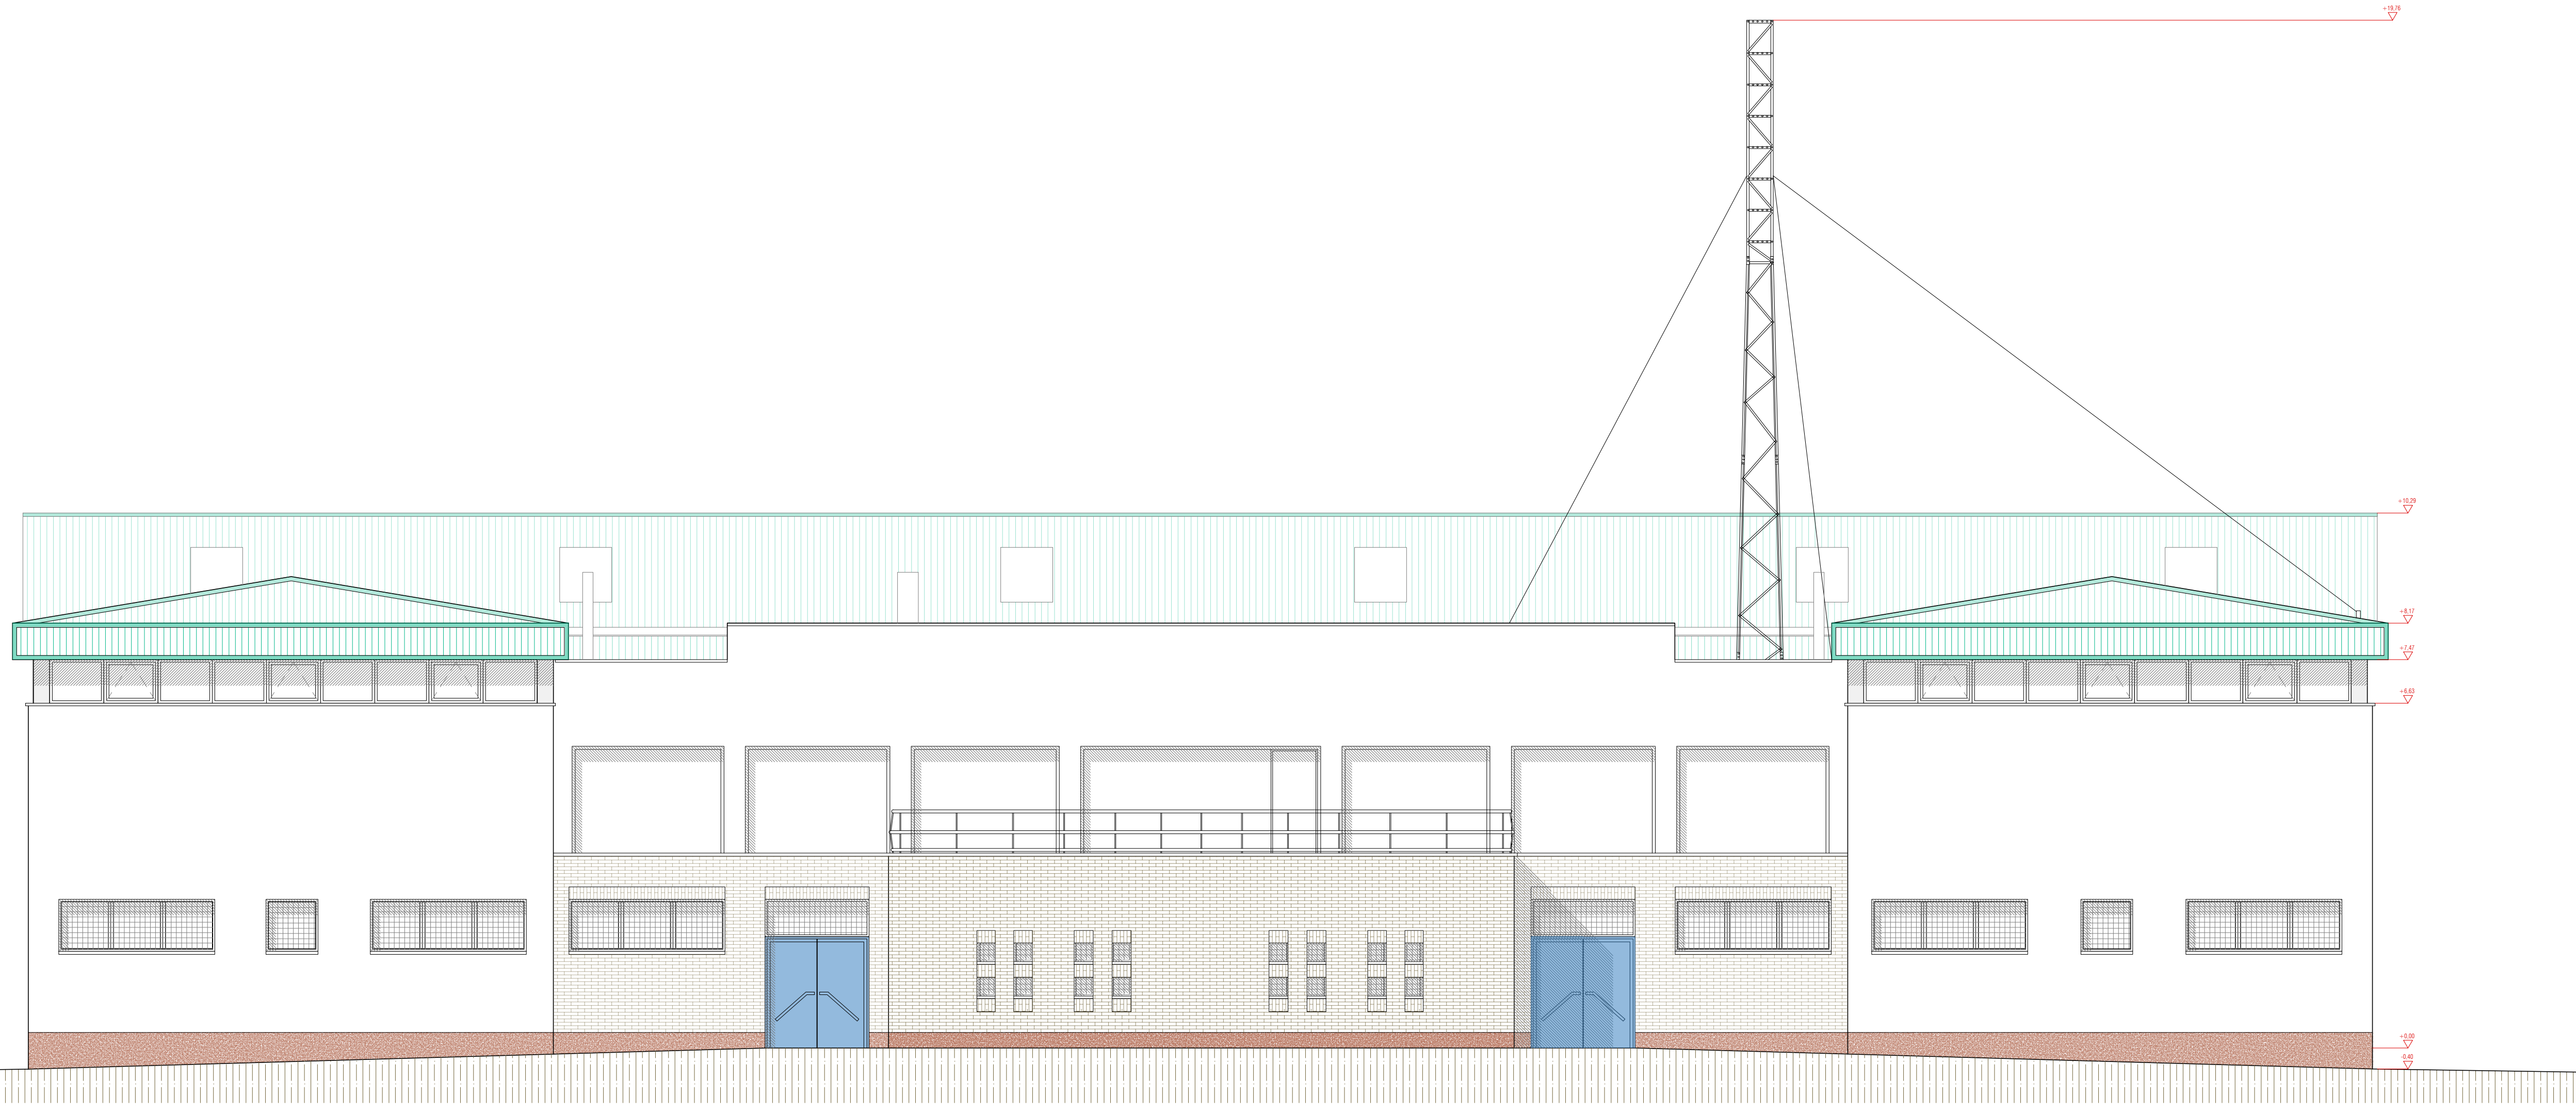

ALZADO 01

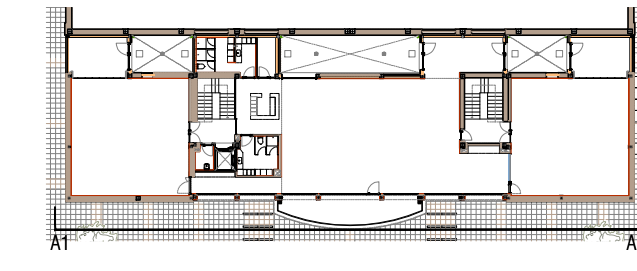

- 01.01 Pavimento de linóleo color corporativo
 01.02 Pavimento de linóleo color gris
 02.01 Espejo incoloro
 02.02 Melamina color metal
 02.03 Alicatado de gres porcelánico
 02.04 Pintura plástica sobre yeso proyectado o sobre PCL
 03.01 Mortero monocapa
 Chapa plegada
 Aislamiento de PUR proyectado 10cm
 Termocerilla cerámica 300x150x40mm revestida de mortero
 Aislamiento de lana de roca
 Hormigón armado

LEYENDA

PBE FASE II REMODELACIÓN DEL PABELLÓN POLIDEPORTIVO MUNICIPAL DE EL BURGEO DE EBRO



T. 876 011 464 C/Algar 110, Edif. Zaragoza
 E. 876 446 867 Plaza Abula nº12, Barrio de Cita, Zaragoza

DIRECCIÓN: © COLECCIÓN DE ARQUITECTURA DEL BURGEO DE EBRO (CONSEJO LOCAL)
 PROMOTORES: ESCAL, AYUNTAMIENTO DE EL BURGEO DE EBRO
 EQUIPO REDACTOR:

EQUIPAMIENTO
 PLANTA CUBIERTAS Y ALZADO PRINCIPAL
 E: 1/75

REF. 2021_35 Fecha: 2022/09

09

A03