


PLANTA PRIMERA

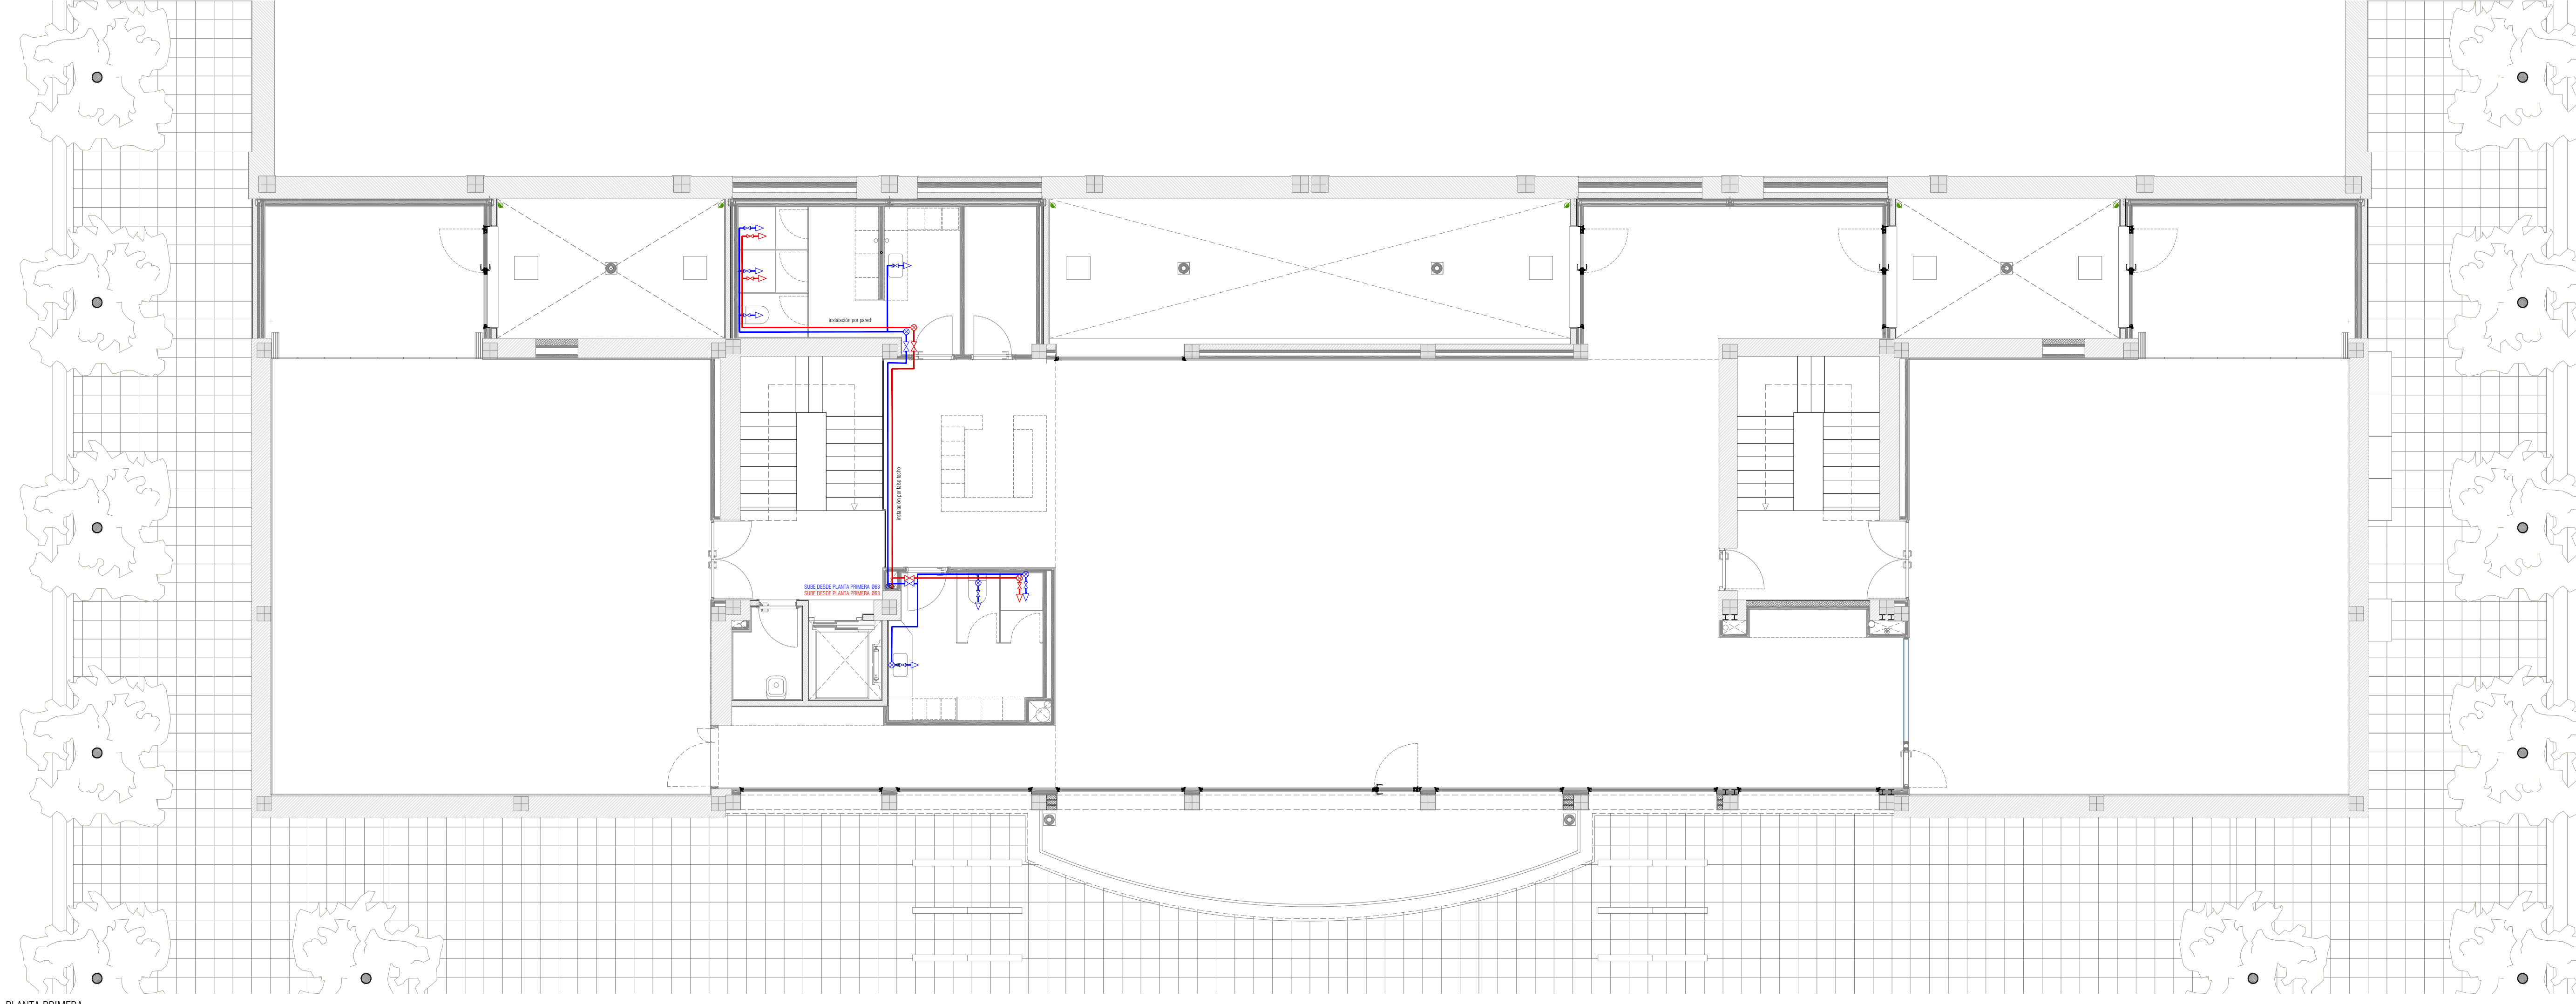

PLANTA PRIMERA

- Montante descendente agua fría
- Montante ascendente agua fría
- Montante ascendente agua fría
- Montante ascendente agua caliente
- Punto de agua fría
- Punto de agua fría
- Contador de agua
- Grupo de presión
- Límite de corte agua fría
- Límite de corte agua caliente
- Tubería de agua fría
- Tubería de agua caliente
- Acometida a la red municipal

LEYENDA

PRE FASE II REMODELACIÓN DEL PABELLÓN POLIDEPORTIVO MUNICIPAL DE EL BURGEO DE ESPINOSA

**GRUPO GEN ARQUITECTURA**  
 T. 876 611 464 C/Boa nº10, Geta, Zaragoza  
 T. 876 446 967 Plaza Adula nº12, Fuentes de Ebro, Zaragoza

DIRECCIÓN: EQUIPO DE ANÁLISIS Y DISEÑO DEL BURGEO DE ESPINOSA, SIEMBRA  
 PROYECTO: EQUIPO DE ANÁLISIS Y DISEÑO DEL BURGEO DE ESPINOSA, SIEMBRA

INSTALACIONES - FONTANERÍA  
 PLANTA BAJA Y PRIMERA

E: 1/75 2m  
 REF. 2021\_35 FECHA: 2022/09

\*El contenido de este documento ha sido sometido a un proceso de "seudonimización de datos" en cumplimiento de lo dispuesto en el Reglamento Europeo de Protección de Datos (2016/679)