


PLANTA BAJA

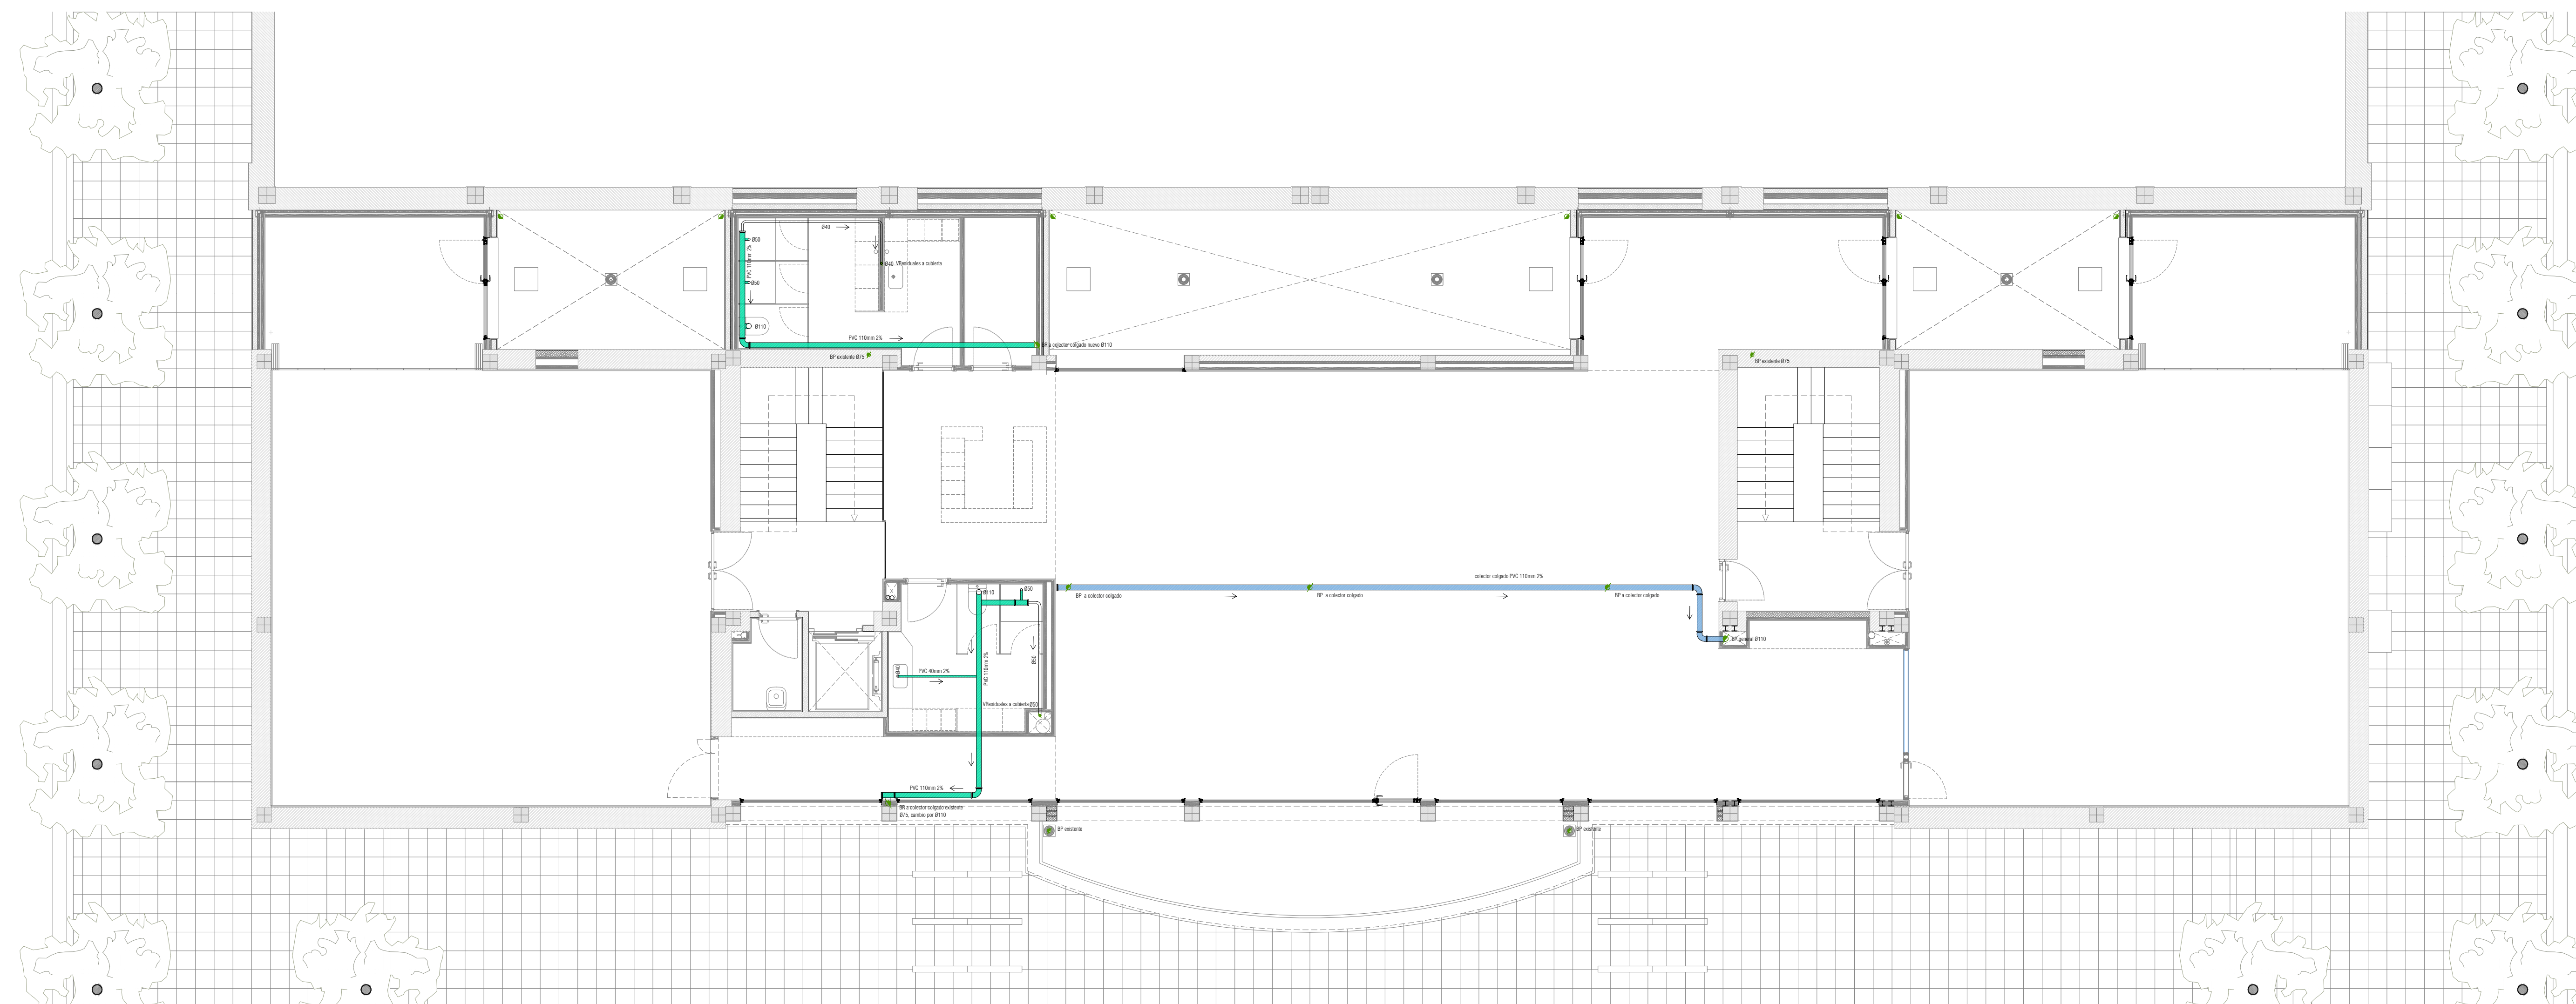

PLANTA PRIMERA

- BR - Bajante residuales de PVC
- BP - Bajante de pluviales de PVC
- Arqueta
- Sumidero
- Conducto para saneamiento colgado residuales
- Conducto para saneamiento colgado pluviales
- Conducto para saneamiento enterrado

LEYENDA

PRE FASE II REMODELACIÓN DEL PABELLÓN POLIDEPORTIVO MUNICIPAL DE EL BURGEO DE ESBIO

GRUPO GEN ARQUITECTURA
 T. 876 611 464 C/Boa nº10, Gata, Zamora
 T. 876 446 967 Plaza Adán nº12, Fuentes de Ebro, Zamora

DIRECCIÓN: C/ CORREO DE ANÁLISIS DEL BURGEO DE ESBIO (ZAMORA), S/100
 PROYECTOR: EXCMO. AYUNTAMIENTO DE EL BURGEO DE ESBIO
 EQUIPO REDACTOR:

INSTALACIONES - SANEAMIENTO

PLANTA BAJA Y PRIMERA **23**
 E: 1/75 2m
 DN: A3 1/75
 DN: A3 1/50

REF. 2021_35 FECHA: 2022/09 **IS01**

*El contenido de este documento ha sido verificado en un proceso de acreditación de datos en cumplimiento de lo dispuesto en el Reglamento Europeo de Protección de Datos (GDPR)