

PLANTA BAJA



U. EXTERI. KRV DV INVERTER KOSNER 670W (fuera de proyecto)



PANEL CONTROL KRV KOSNER CCM (fuera de proyecto)




RECUPERADOR KOSNER KRC 2DPE EC BP (fuera de proyecto)



RECUPERADOR KOSNER KRC 3 ED BP PH SH (fuera de proyecto)



U.I KOSNER KRV CD 200T DC 2.0 (Fuera de proyecto)

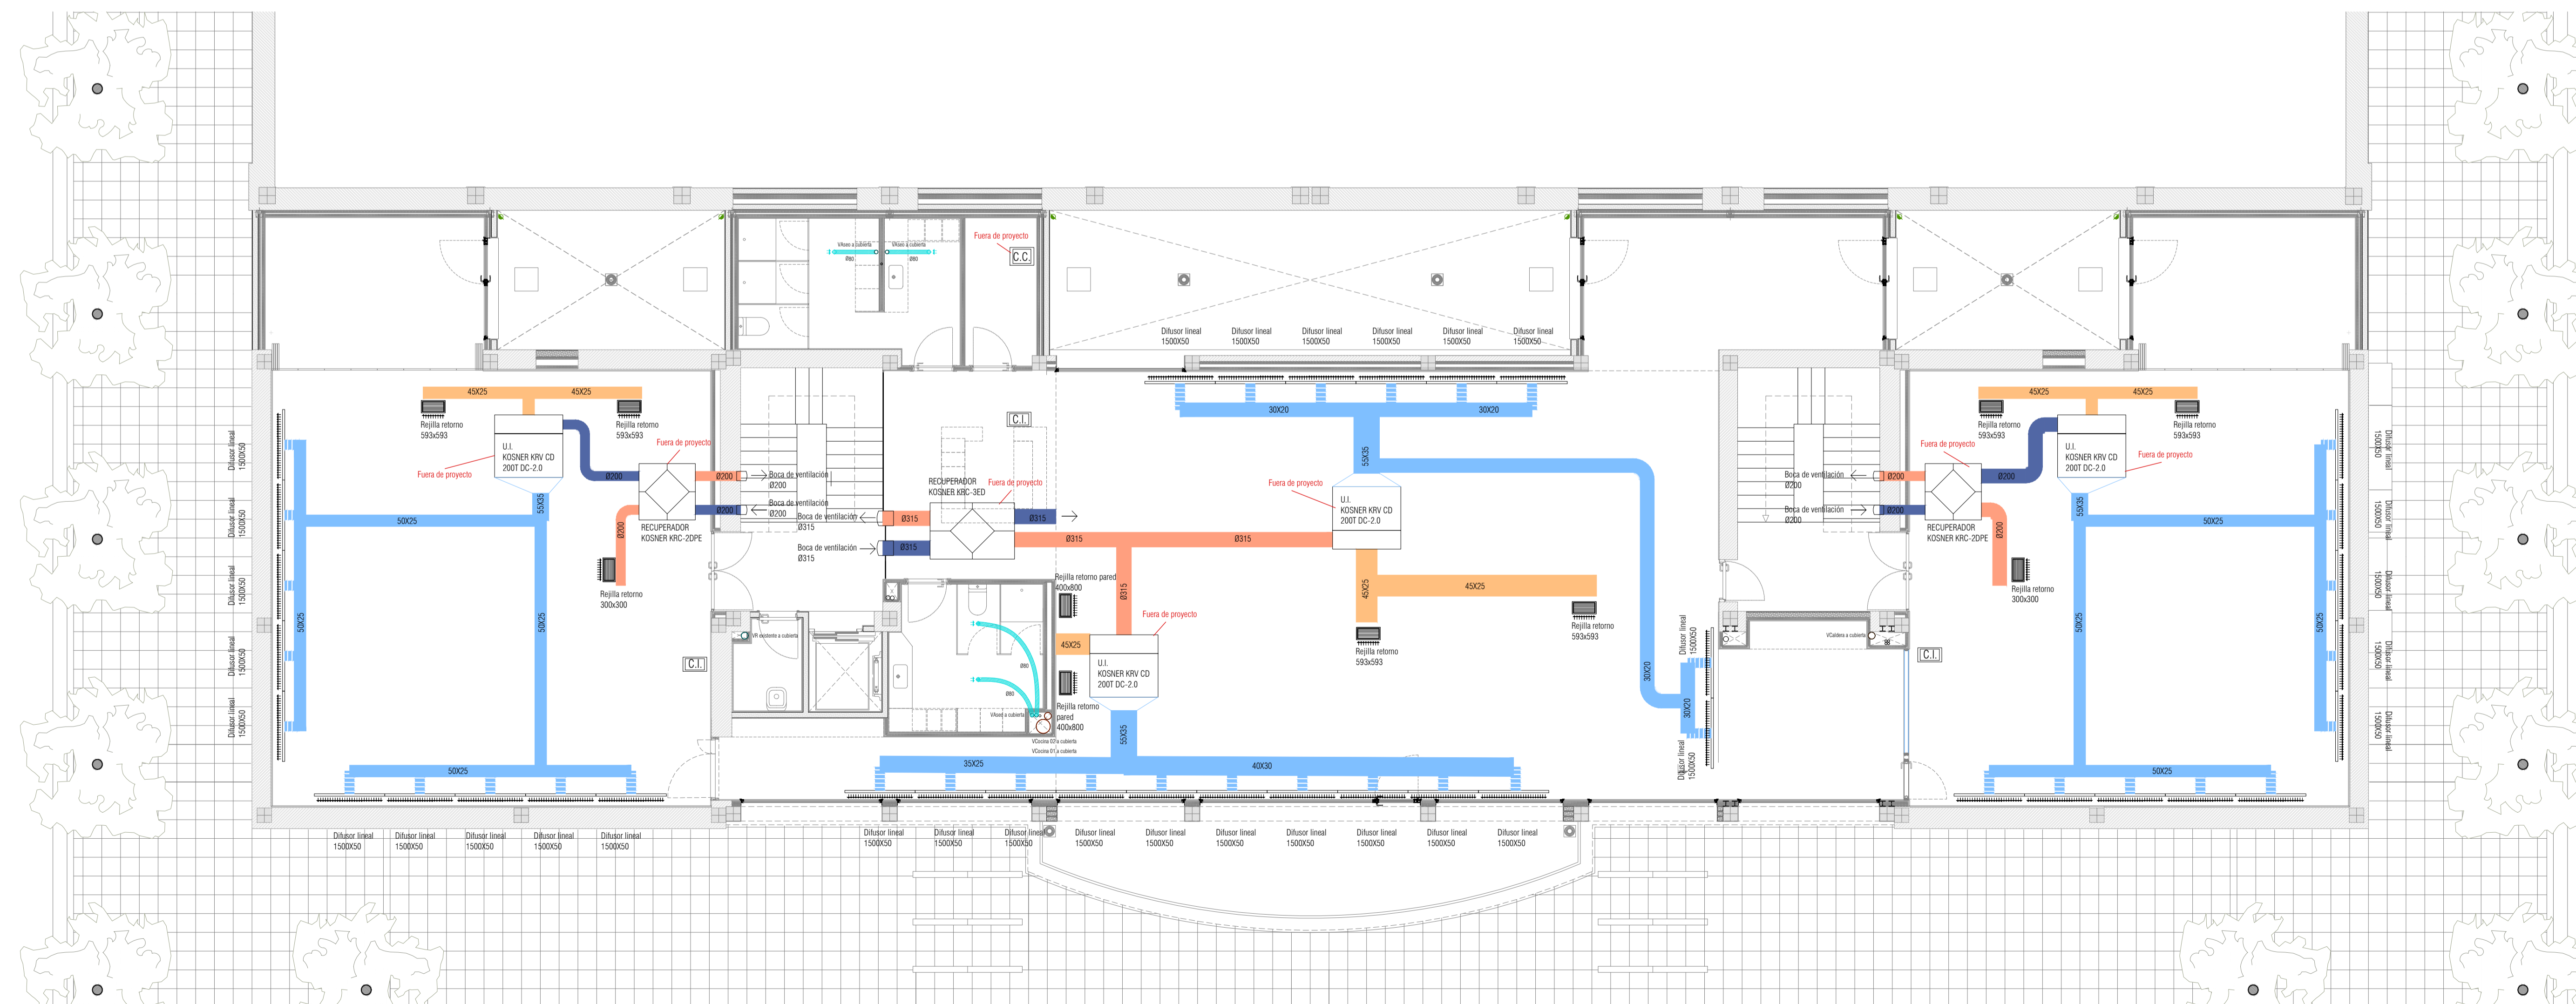

PLANTA PRIMERA

- Ventilación caldera
- Conducto de extracción colgado caldera.
- Ventilación cocina
- Conducto de extracción colgado cocina.
- Tubos trigonificos
- Conducto retorno ventilación
- Conducto impulsión ventilación
- Conducto retorno climatización
- Conducto impulsión climatización
- Conducto extracción aseos

- ◊ Recuperador de calor
- Unidad exterior
- U.I. Unidad interior
- Difusor lineal impulsión
- Rejilla extracción
- Difusor toberas
- Extractor aseos
- Fancoil empotrado pared
- C.C. Control central
- C.I. Control individual

LEYENDA
 PRE FASE II REMODELACIÓN DEL PABELLÓN POLIDEPORTIVO MUNICIPAL DE EL BURGEO DE ESTREO



T. 876 611 464 C/Boa nº10. Gata, Zamora
 T. 876 446 967 Plaza Adela nº12. Fuentes de Ebro, Zamora

DIRECCIÓN: C/ CORREOS DE ANAÓN Nº14, EL BURGEO DE ESTREO (ZAMORA), 47010
 PRODUCTOR: EXCMO. AYUNTAMIENTO DE EL BURGEO DE ESTREO
 EQUIPO REDACTOR:
 INSTALACIONES - VENTILACIÓN Y CLIMA
 PLANTA BAJA Y PRIMERA

E: 1/75 2m
 REF. 2021_35 FECHA 2022/09

"El contenido de este documento ha sido sometido a un proceso de validación de datos en cumplimiento de lo dispuesto en el Reglamento Europeo de Protección de Datos (2016/679)"