



|  |   |            |           |           |
|--|---|------------|-----------|-----------|
| INDUSTRIE CARTARIE<br>TRONCHETTI IBERICA, S.L.U. |  | 1ª EMISIÓN | DIBUJADO  | COMPROB.  |
|  |   | FECHA      | SEP. 2024 | SEP. 2024 |
| PROYECTO   |  | NOMBRE     | DLD       | APS       |
| INFR. DE EVACUACIÓN PROYECTO HÍBRIDO ROYAL       |   | PLANO N    | HOJA      | ESCALA    |
| TÍTULO   |   | 17         | 0         | 1: 5.000  |
| AFECCIONES A ORGANISMOS                          |   |            |           |           |

Consta la firma  
xxxx

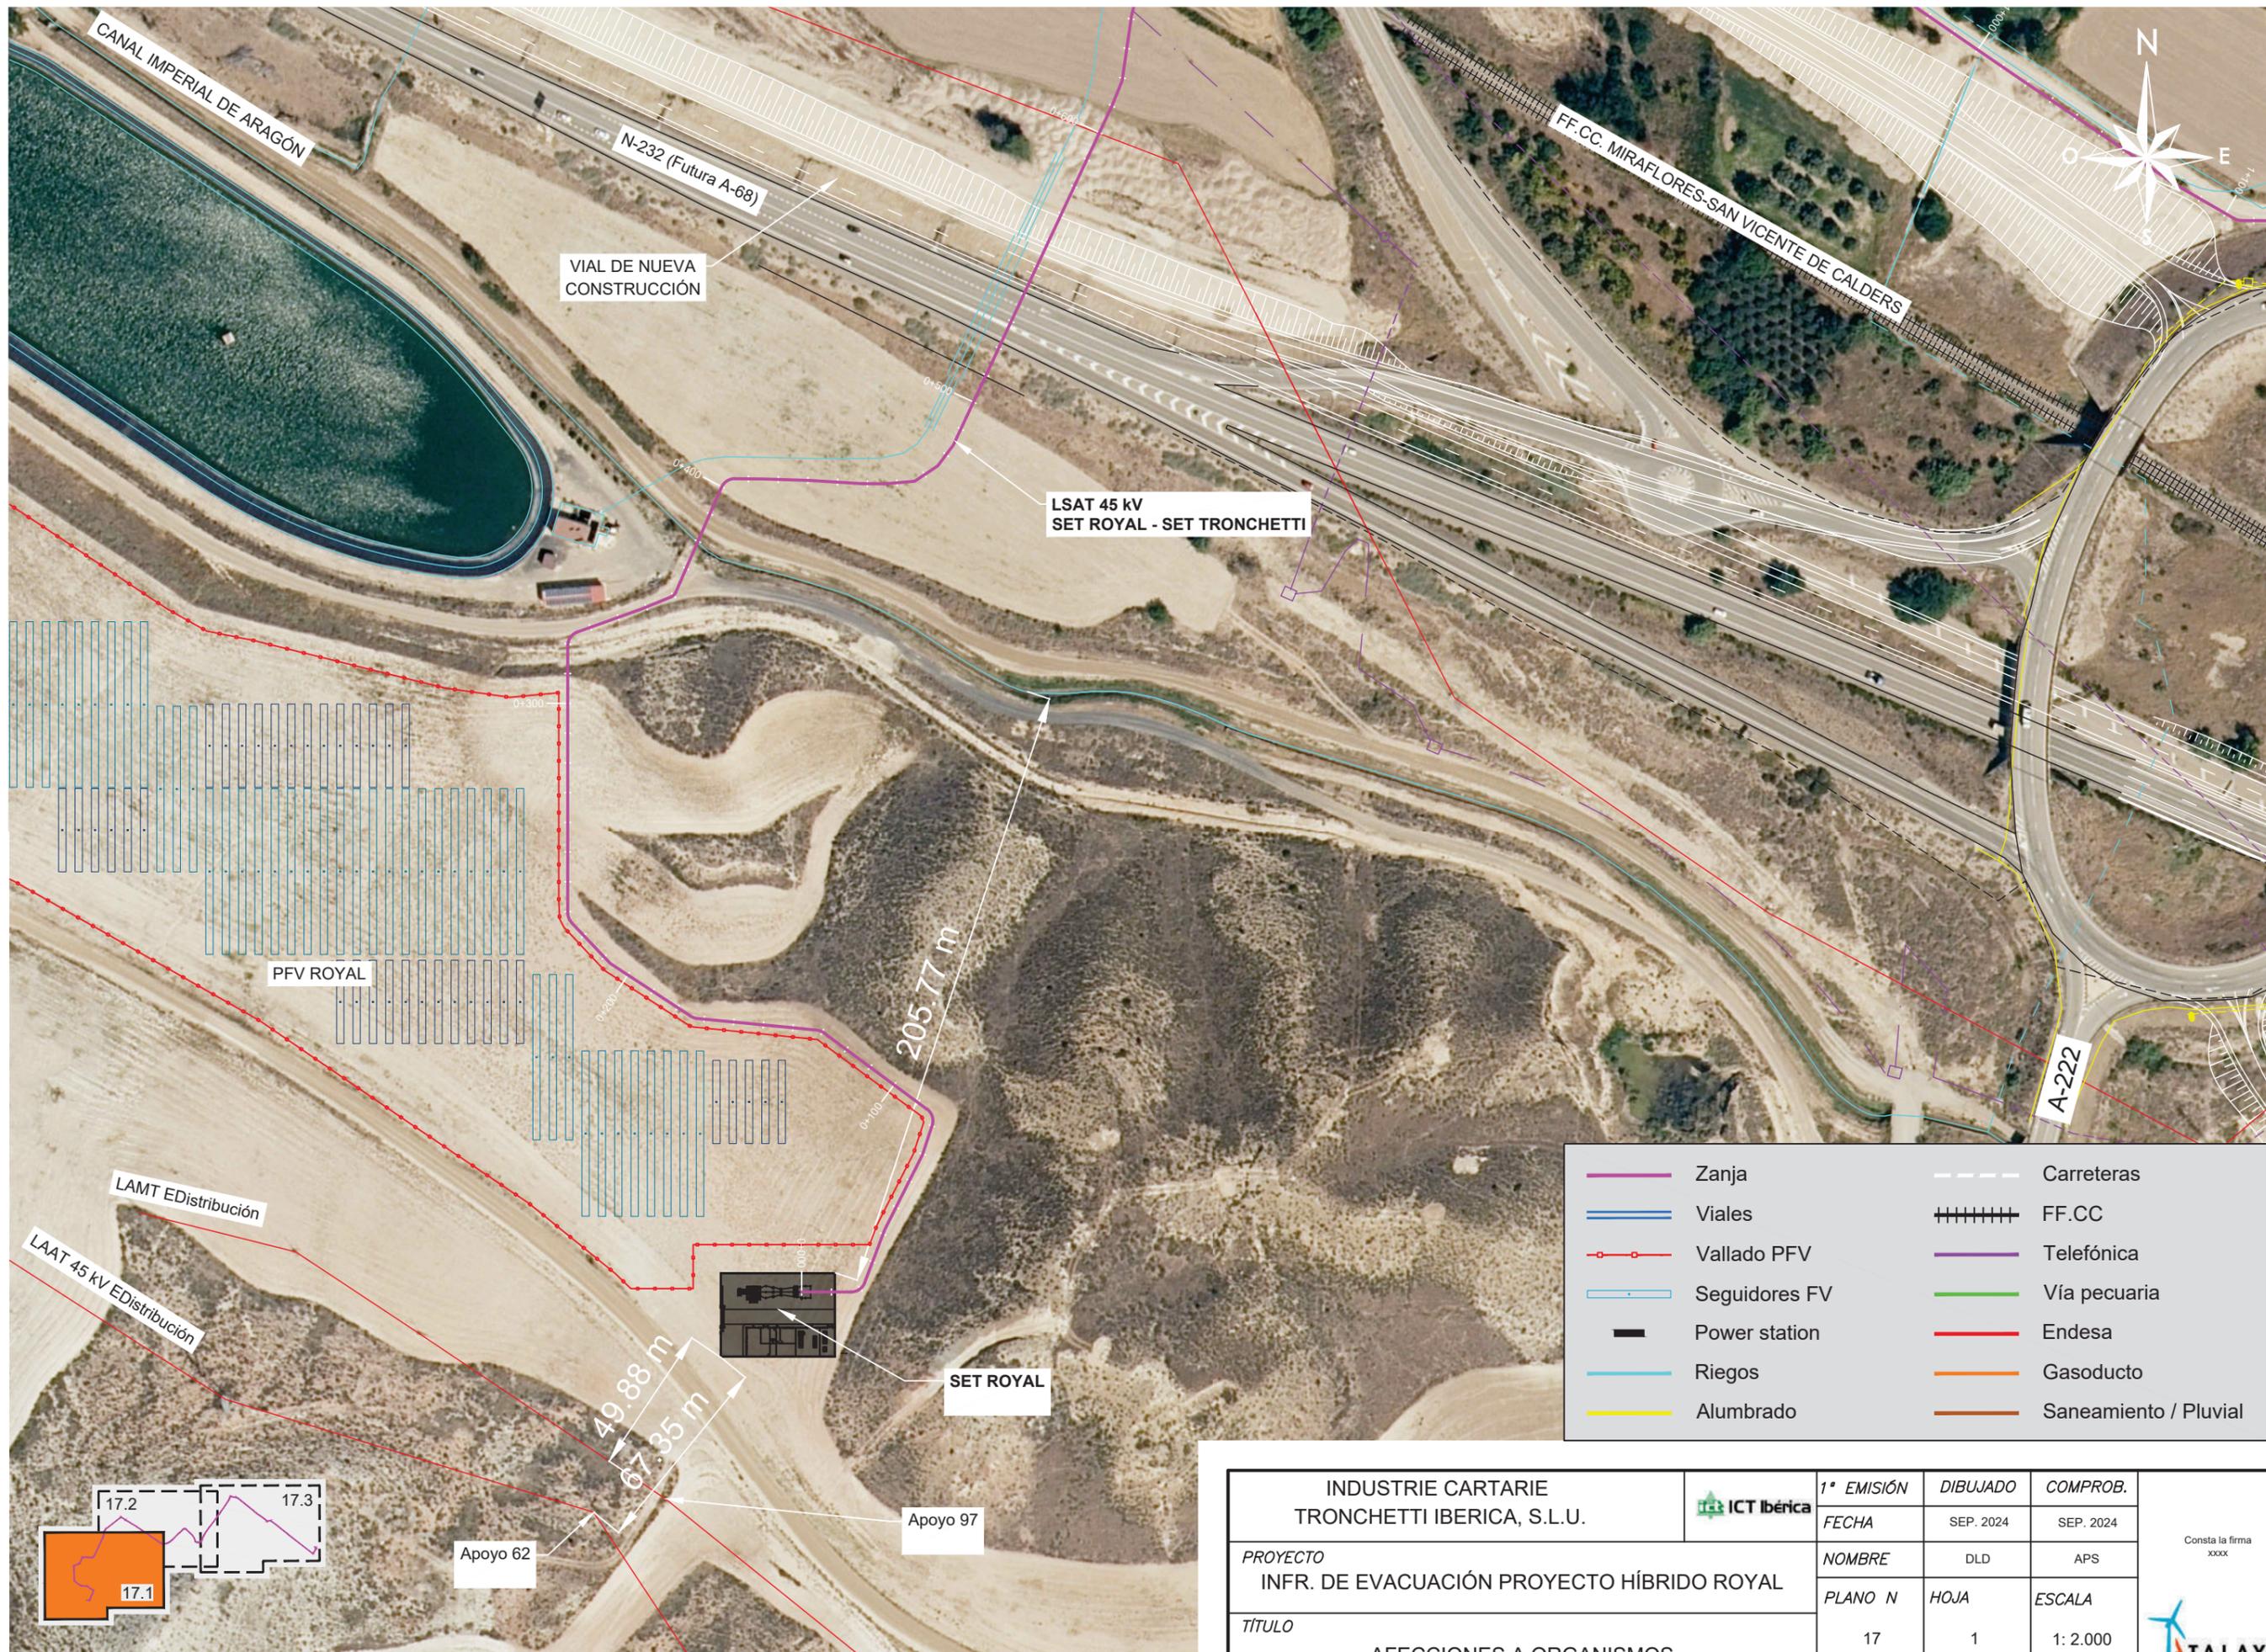

|  |               |  |                       |
|--|---------------|--|-----------------------|
|  | Zanja         |  | Carreteras            |
|  | Viales        |  | FF.CC                 |
|  | Vallado PFV   |  | Telefónica            |
|  | Seguidores FV |  | Vía pecuaria          |
|  | Power station |  | Endesa                |
|  | Riegos        |  | Gasoducto             |
|  | Alumbrado     |  | Saneamiento / Pluvial |

|  |  |            |           |           |                         |
|--|--|------------|-----------|-----------|-------------------------|
| INDUSTRIE CARTARIE<br>TRONCHETTI IBERICA, S.L.U. |  | 1ª EMISIÓN | DIBUJADO  | COMPROB.  | Consta la firma<br>xxxx |
|  |  | FECHA      | SEP. 2024 | SEP. 2024 |                         |
| PROYECTO   | INFR. DE EVACUACIÓN PROYECTO HÍBRIDO ROYAL | NOMBRE     | DLD       | APS       |                         |
| TÍTULO   | AFECCIONES A ORGANISMOS                    | PLANO N    | HOJA      | ESCALA    |                         |
|  |  | 17         | 1         | 1: 2.000  |                         |

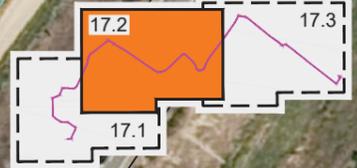

|  |               |  |                       |
|--|---------------|--|-----------------------|
|  | Zanja         |  | Carreteras            |
|  | Viales        |  | FF.CC                 |
|  | Vallado PFV   |  | Telefónica            |
|  | Seguidores FV |  | Vía pecuaria          |
|  | Power station |  | Endesa                |
|  | Riegos        |  | Gasoducto             |
|  | Alumbrado     |  | Saneamiento / Pluvial |

|  |   |            |           |           |
|--|---|------------|-----------|-----------|
| INDUSTRIE CARTARIE<br>TRONCHETTI IBERICA, S.L.U. |   | 1ª EMISIÓN | DIBUJADO  | COMPROB.  |
|  |   | FECHA      | SEP. 2024 | SEP. 2024 |
| PROYECTO   | INFRA. DE EVACUACIÓN PROYECTO HÍBRIDO ROYAL | NOMBRE     | DLD       | APS       |
| TÍTULO   |   | PLANO N    | HOJA      | ESCALA    |
| AFECCIONES A ORGANISMOS                          |   | 17         | 2         | 1: 2.000  |

Consta la firma  
xxxx





|  |               |  |                       |
|--|---------------|--|-----------------------|
|  | Zanja         |  | Carreteras            |
|  | Viales        |  | FF.CC                 |
|  | Vallado PFV   |  | Telefónica            |
|  | Seguidores FV |  | Vía pecuaria          |
|  | Power station |  | Endesa                |
|  | Riegos        |  | Gasoducto             |
|  | Alumbrado     |  | Saneamiento / Pluvial |

|  |  |  |            |           |           |
|--|--|--|------------|-----------|-----------|
| INDUSTRIE CARTARIE<br>TRONCHETTI IBERICA, S.L.U.       |  |  | 1ª EMISIÓN | DIBUJADO  | COMPROB.  |
| PROYECTO<br>INFR. DE EVACUACIÓN PROYECTO HÍBRIDO ROYAL |  |  | FECHA      | SEP. 2024 | SEP. 2024 |
| TÍTULO<br>AFECCIONES A ORGANISMOS                      |  |  | NOMBRE     | DLD       | APS       |
|  |  |  | PLANO N    | HOJA      | ESCALA    |
|  |  |  | 17         | 3         | 1: 2.000  |

Consta la firma  
xxxxxxx

