






INDUSTRIE CARTARIE TRONCHETTI IBERICA, S.L.U.		1ª EMISIÓN	DIBUJADO	COMPROB.	Consta la firma xxxxxxxx 
		FECHA	SEP. 2024	SEP. 2024	
PROYECTO	INFR. DE EVACUACIÓN PROYECTO HÍBRIDO ROYAL	NOMBRE	DLD	APS	
TÍTULO	PLANTA GENERAL SOBRE ORTOFOTO	PLANO N	HOJA	ESCALA	
		3	0	1: 5.000	



INDUSTRIE CARTARIE TRONCHETTI IBERICA, S.L.U.	ICT Iberica	1ª EMISIÓN	DIBUJADO	COMPROB.	Consta de firma xxxxxxxxxxxxx
		FECHA	SEP. 2024	SEP. 2024	
PROYECTO INFR. DE EVACUACIÓN PROYECTO HÍBRIDO ROYAL	NOMBRE	DLD	APS		
TÍTULO PLANTA GENERAL SOBRE ORTOFOTO	PLANO N	HOJA	ESCALA		
	3	1	1: 2.000	TALAYA GENERACIÓN	

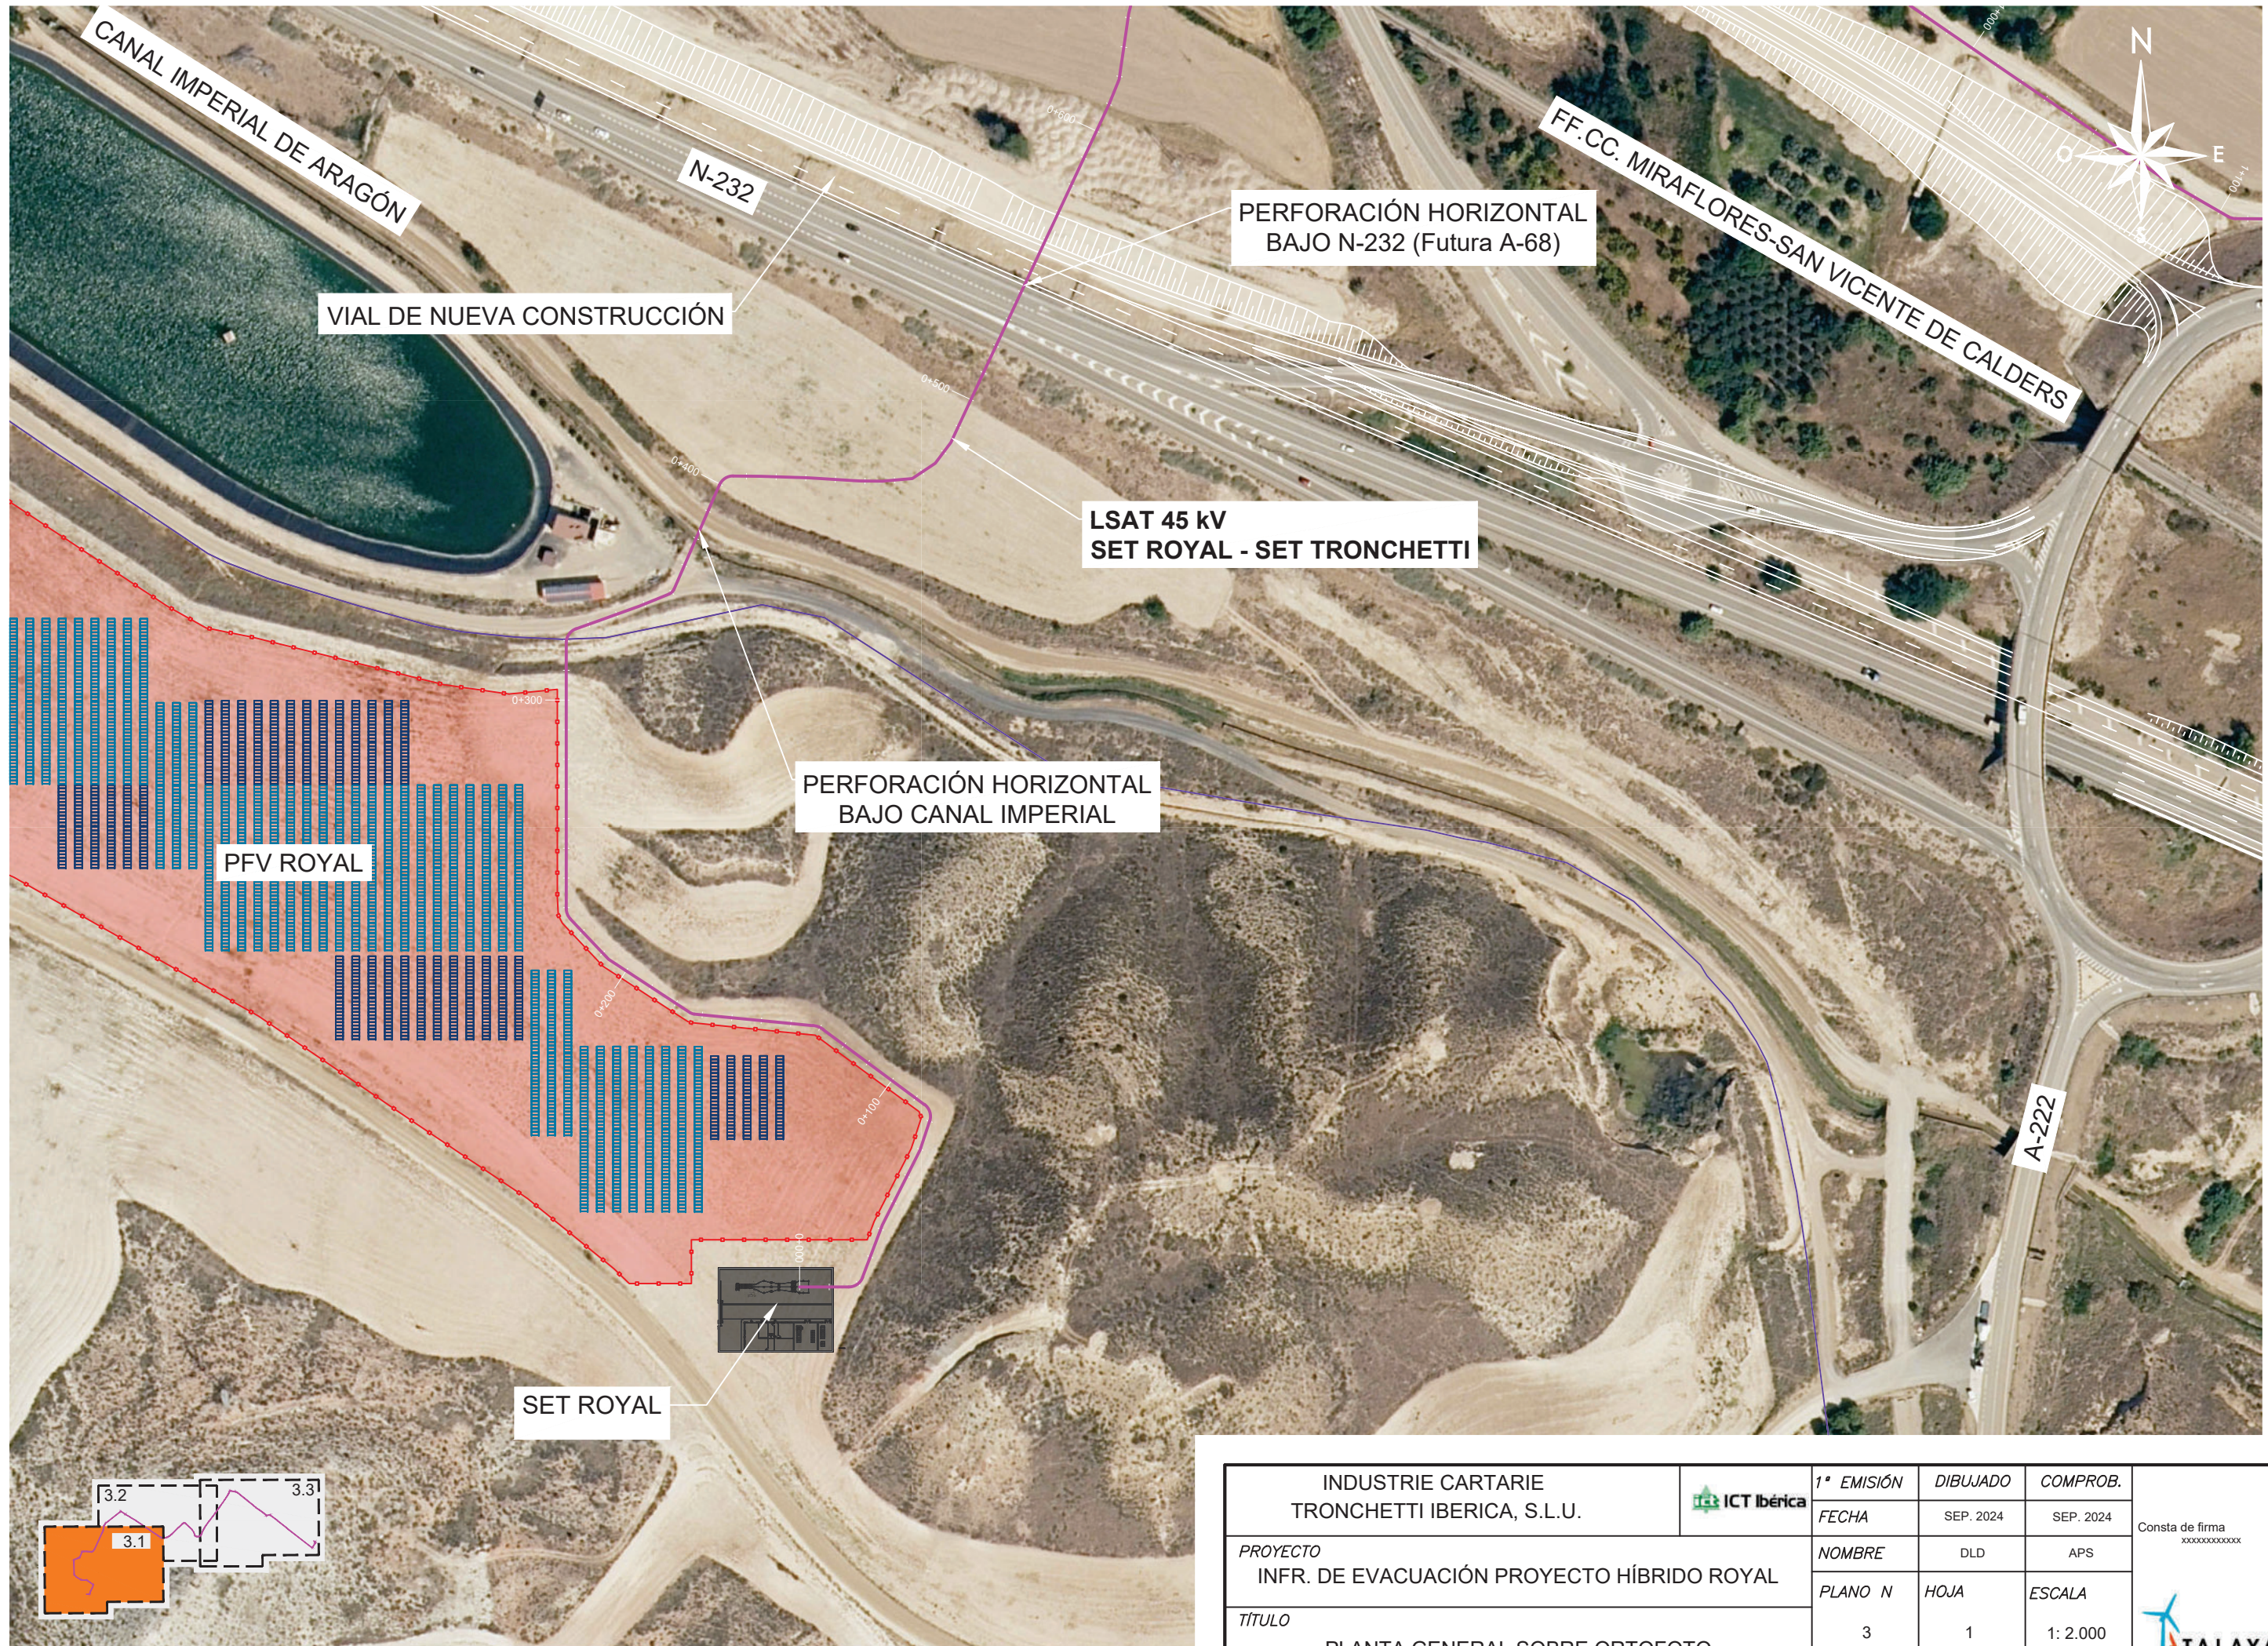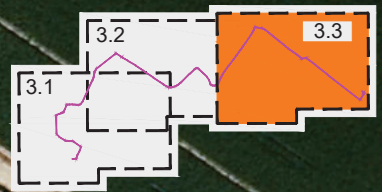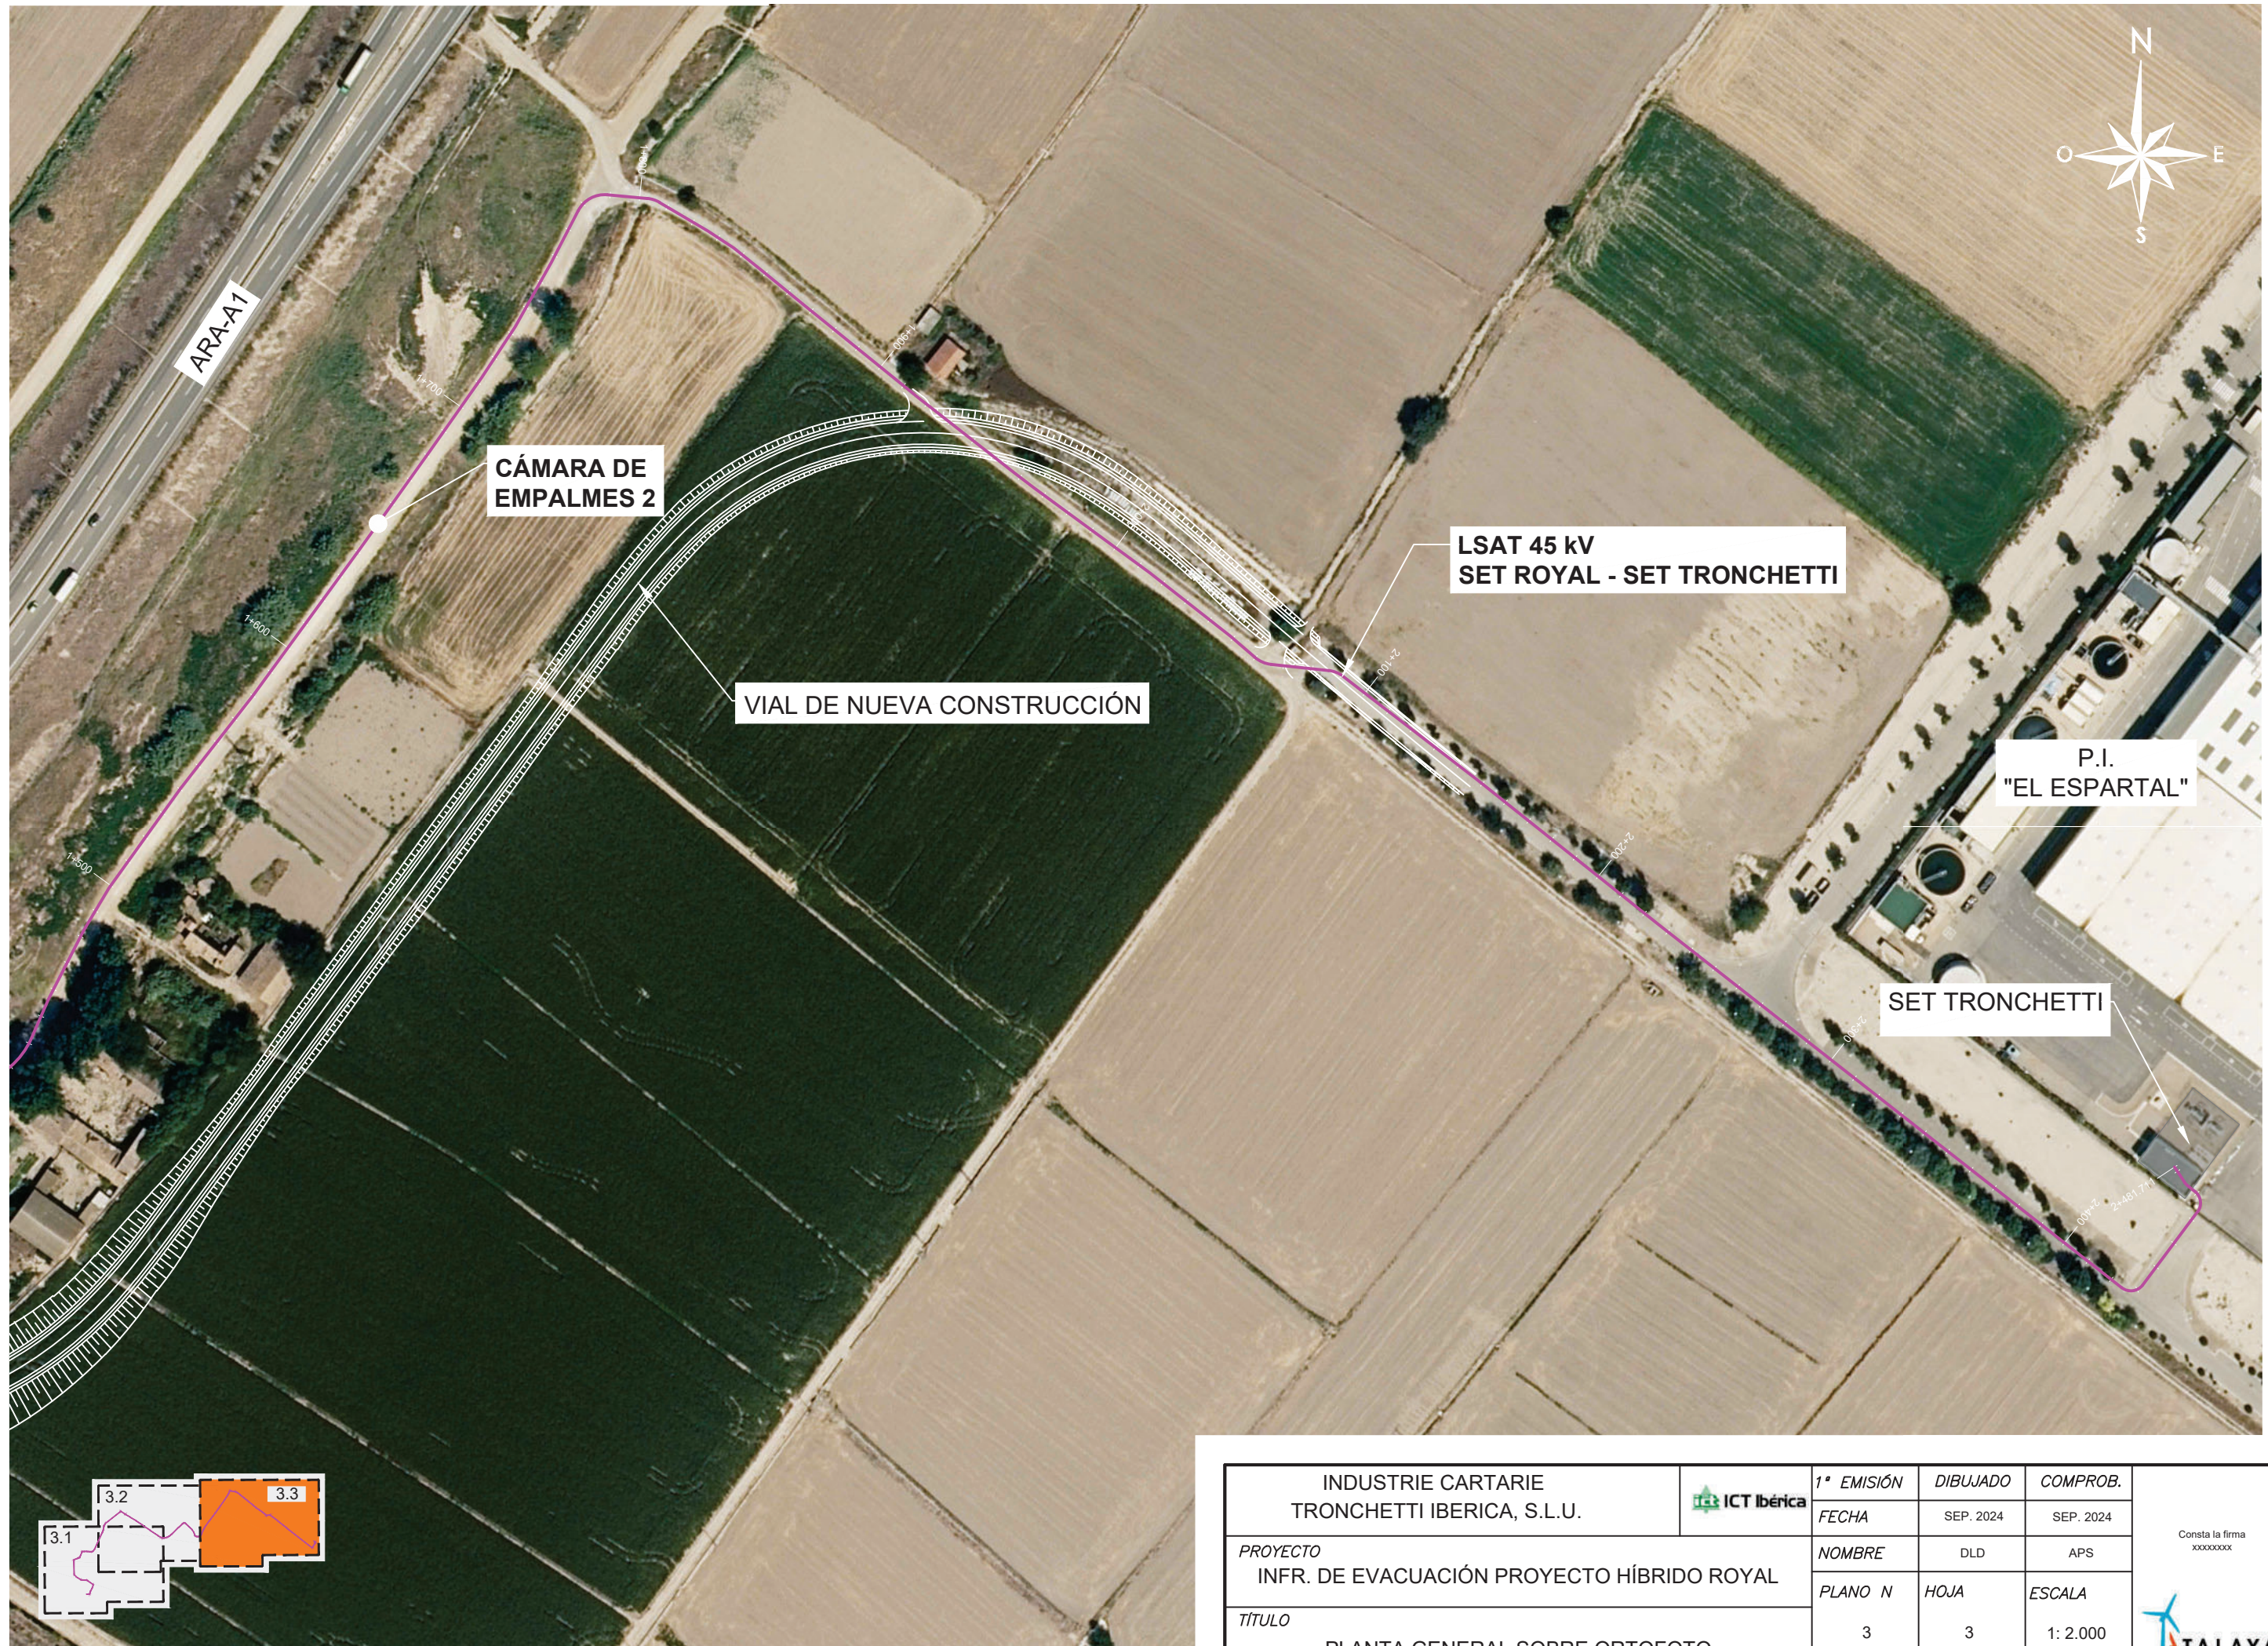

INDUSTRIE CARTARIE TRONCHETTI IBERICA, S.L.U.		1ª EMISIÓN	DIBUJADO	COMPROB.	Consta la firma xxxxxxxx
		FECHA	SEP. 2024	SEP. 2024	
PROYECTO INFR. DE EVACUACIÓN PROYECTO HÍBRIDO ROYAL	NOMBRE	DLD	APS		
TÍTULO PLANTA GENERAL SOBRE ORTOFOTO	PLANO N	HOJA	ESCALA		
	3	3	1: 2.000		