


CASETA DE BOMBAS 2


Balsa Vallada Cotas Iguales a la Coronación

Delimitación Fase II

TRAMO VI

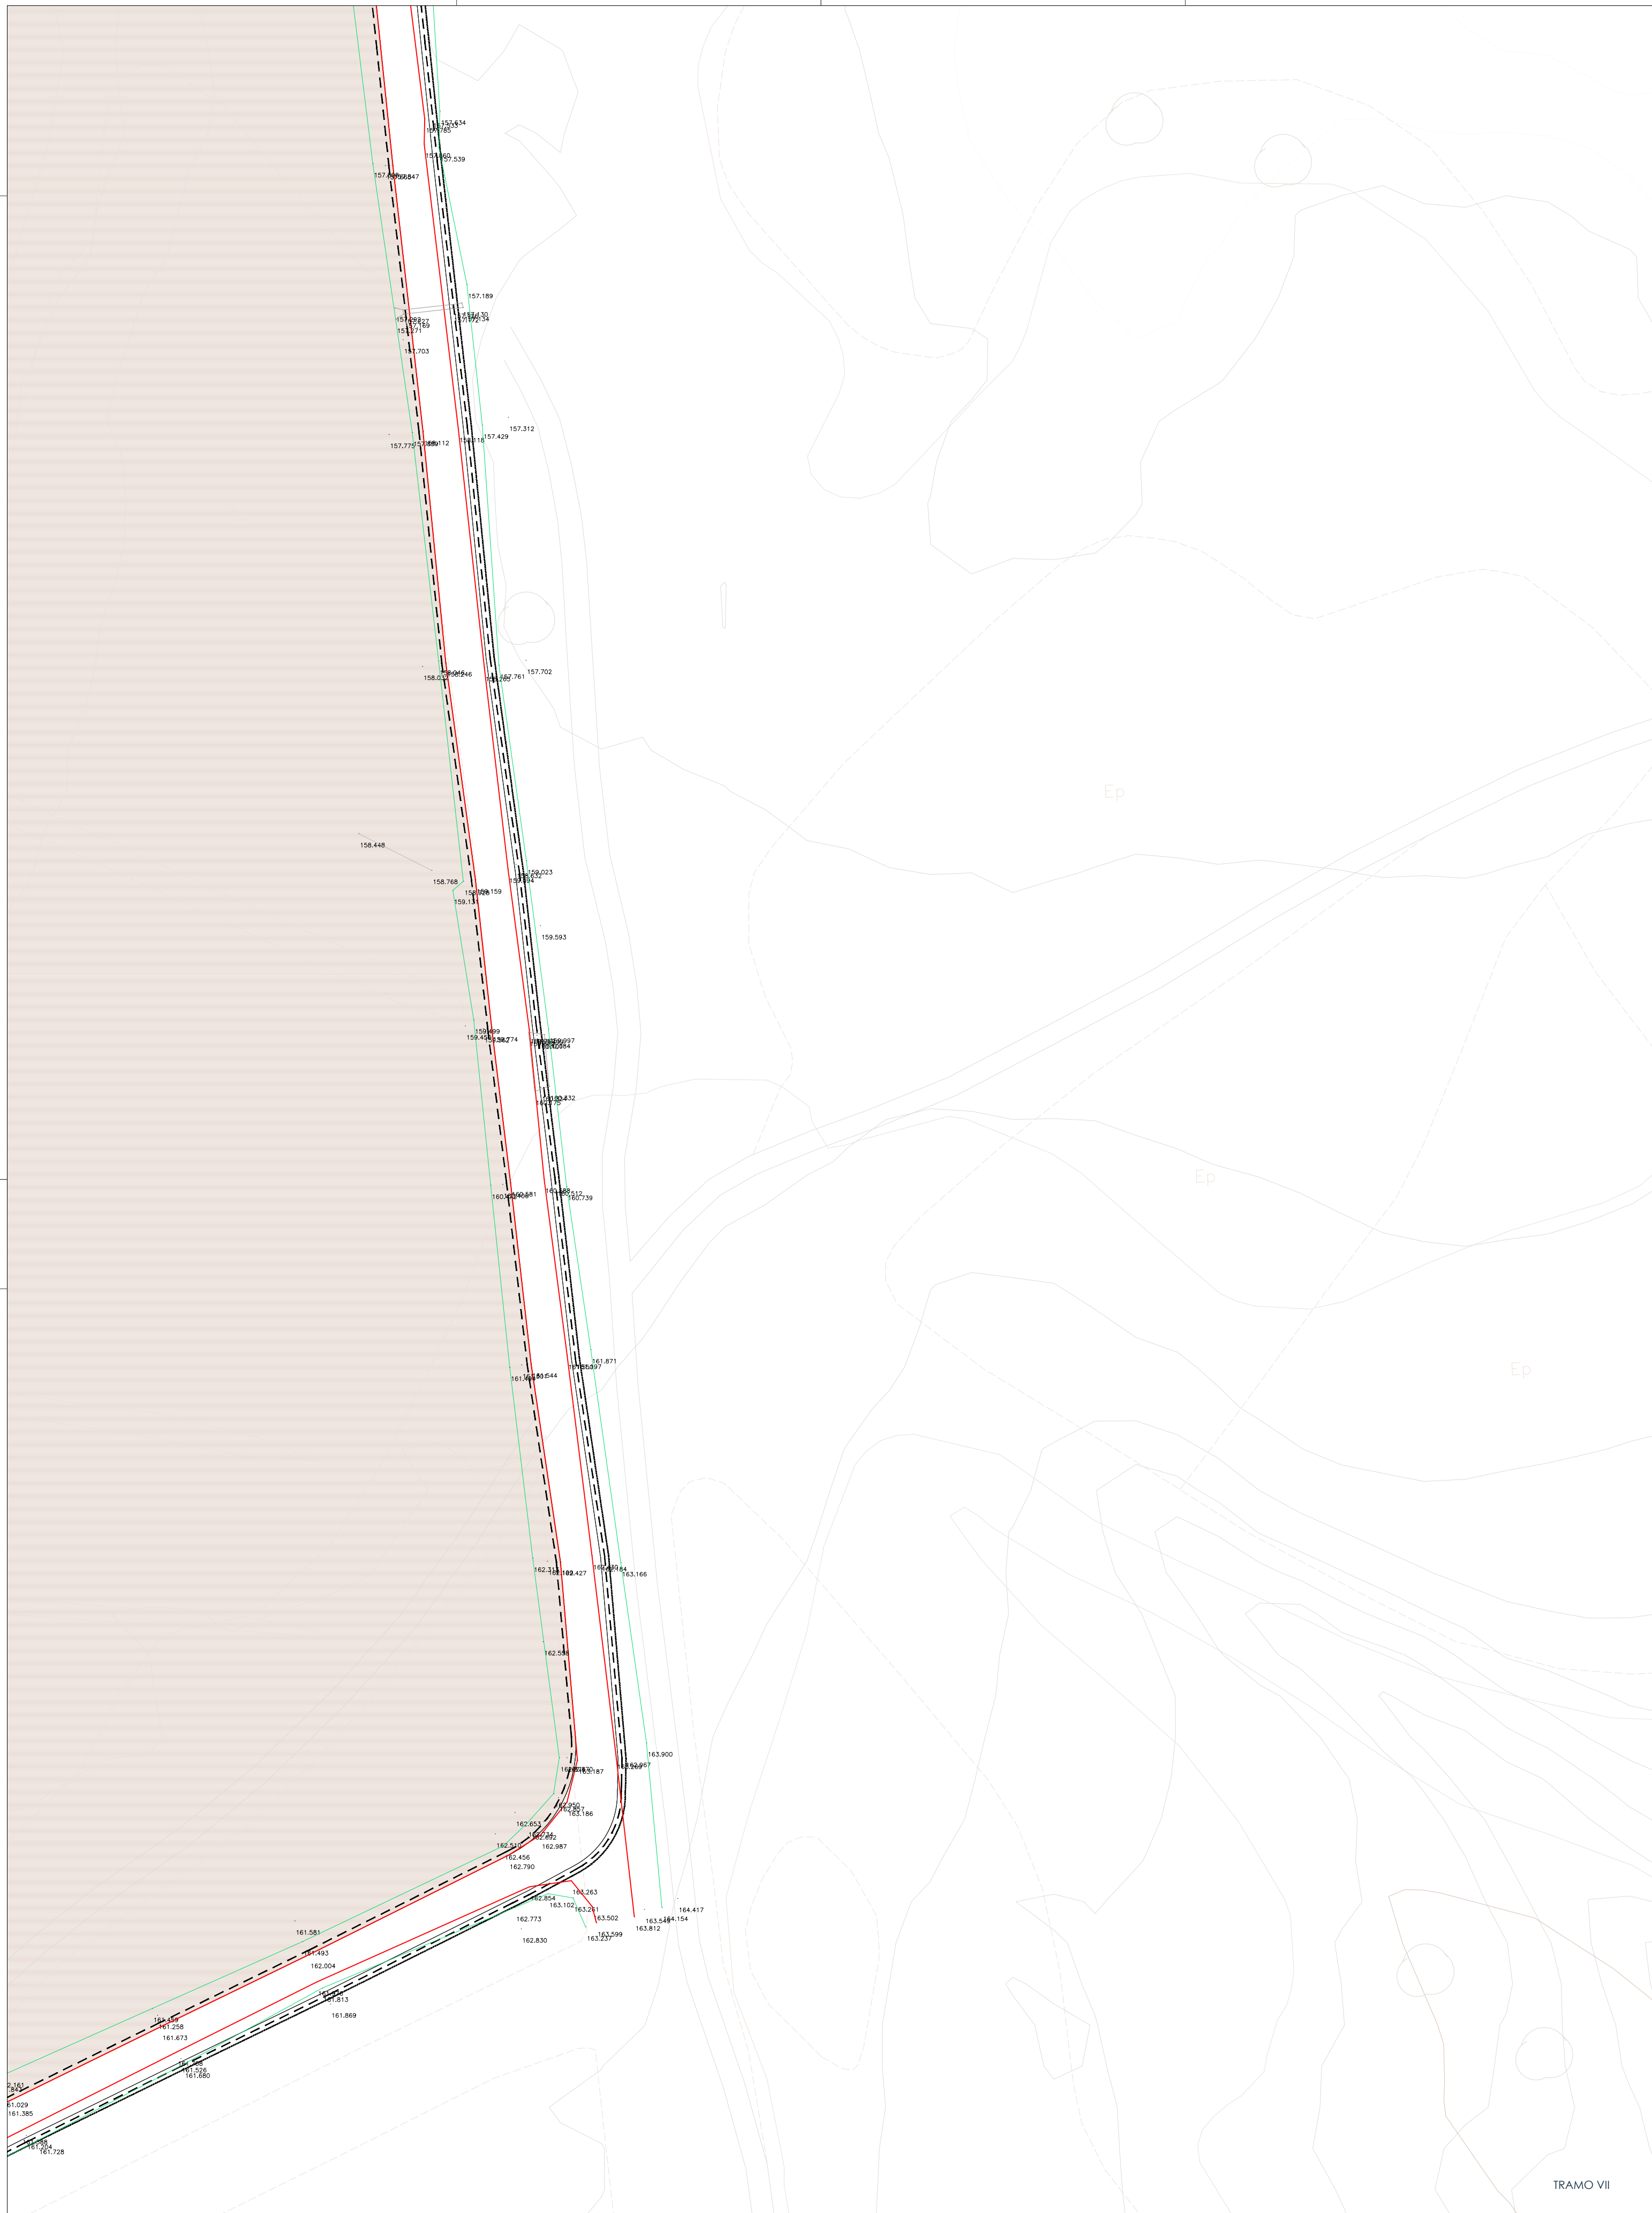


TRAMO VII

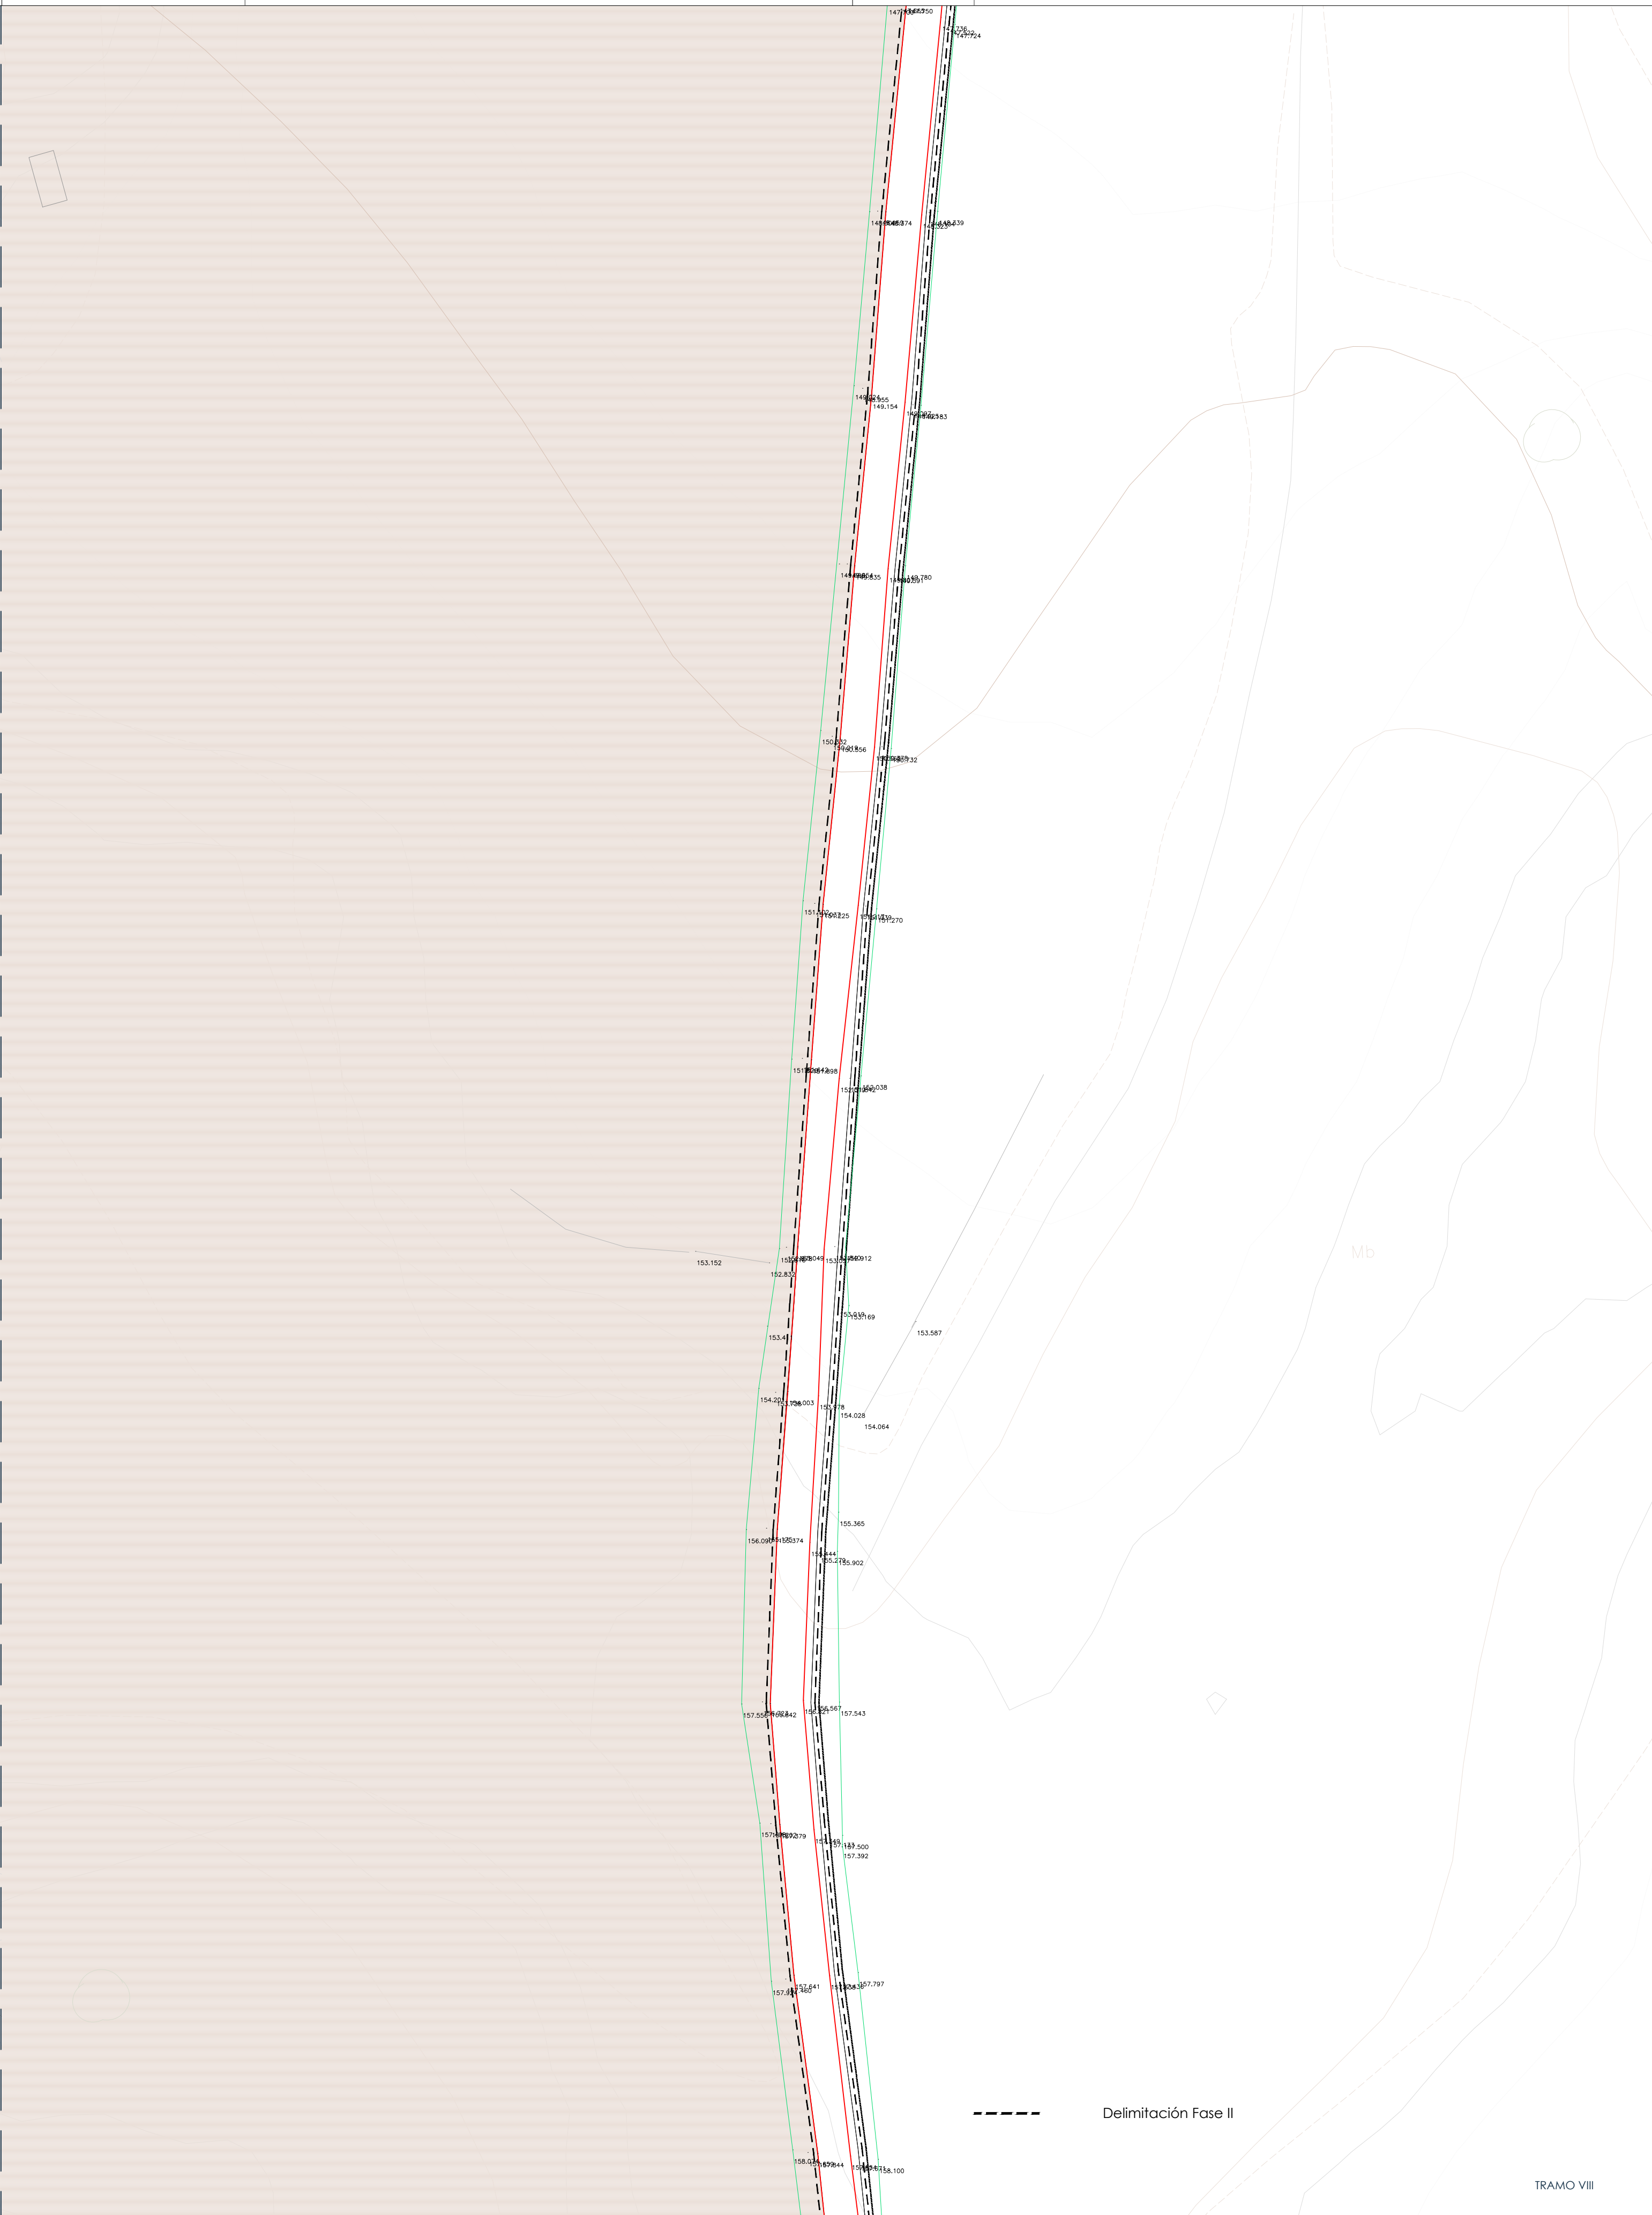


TRAMO VIII

--- Delimitación Fase II







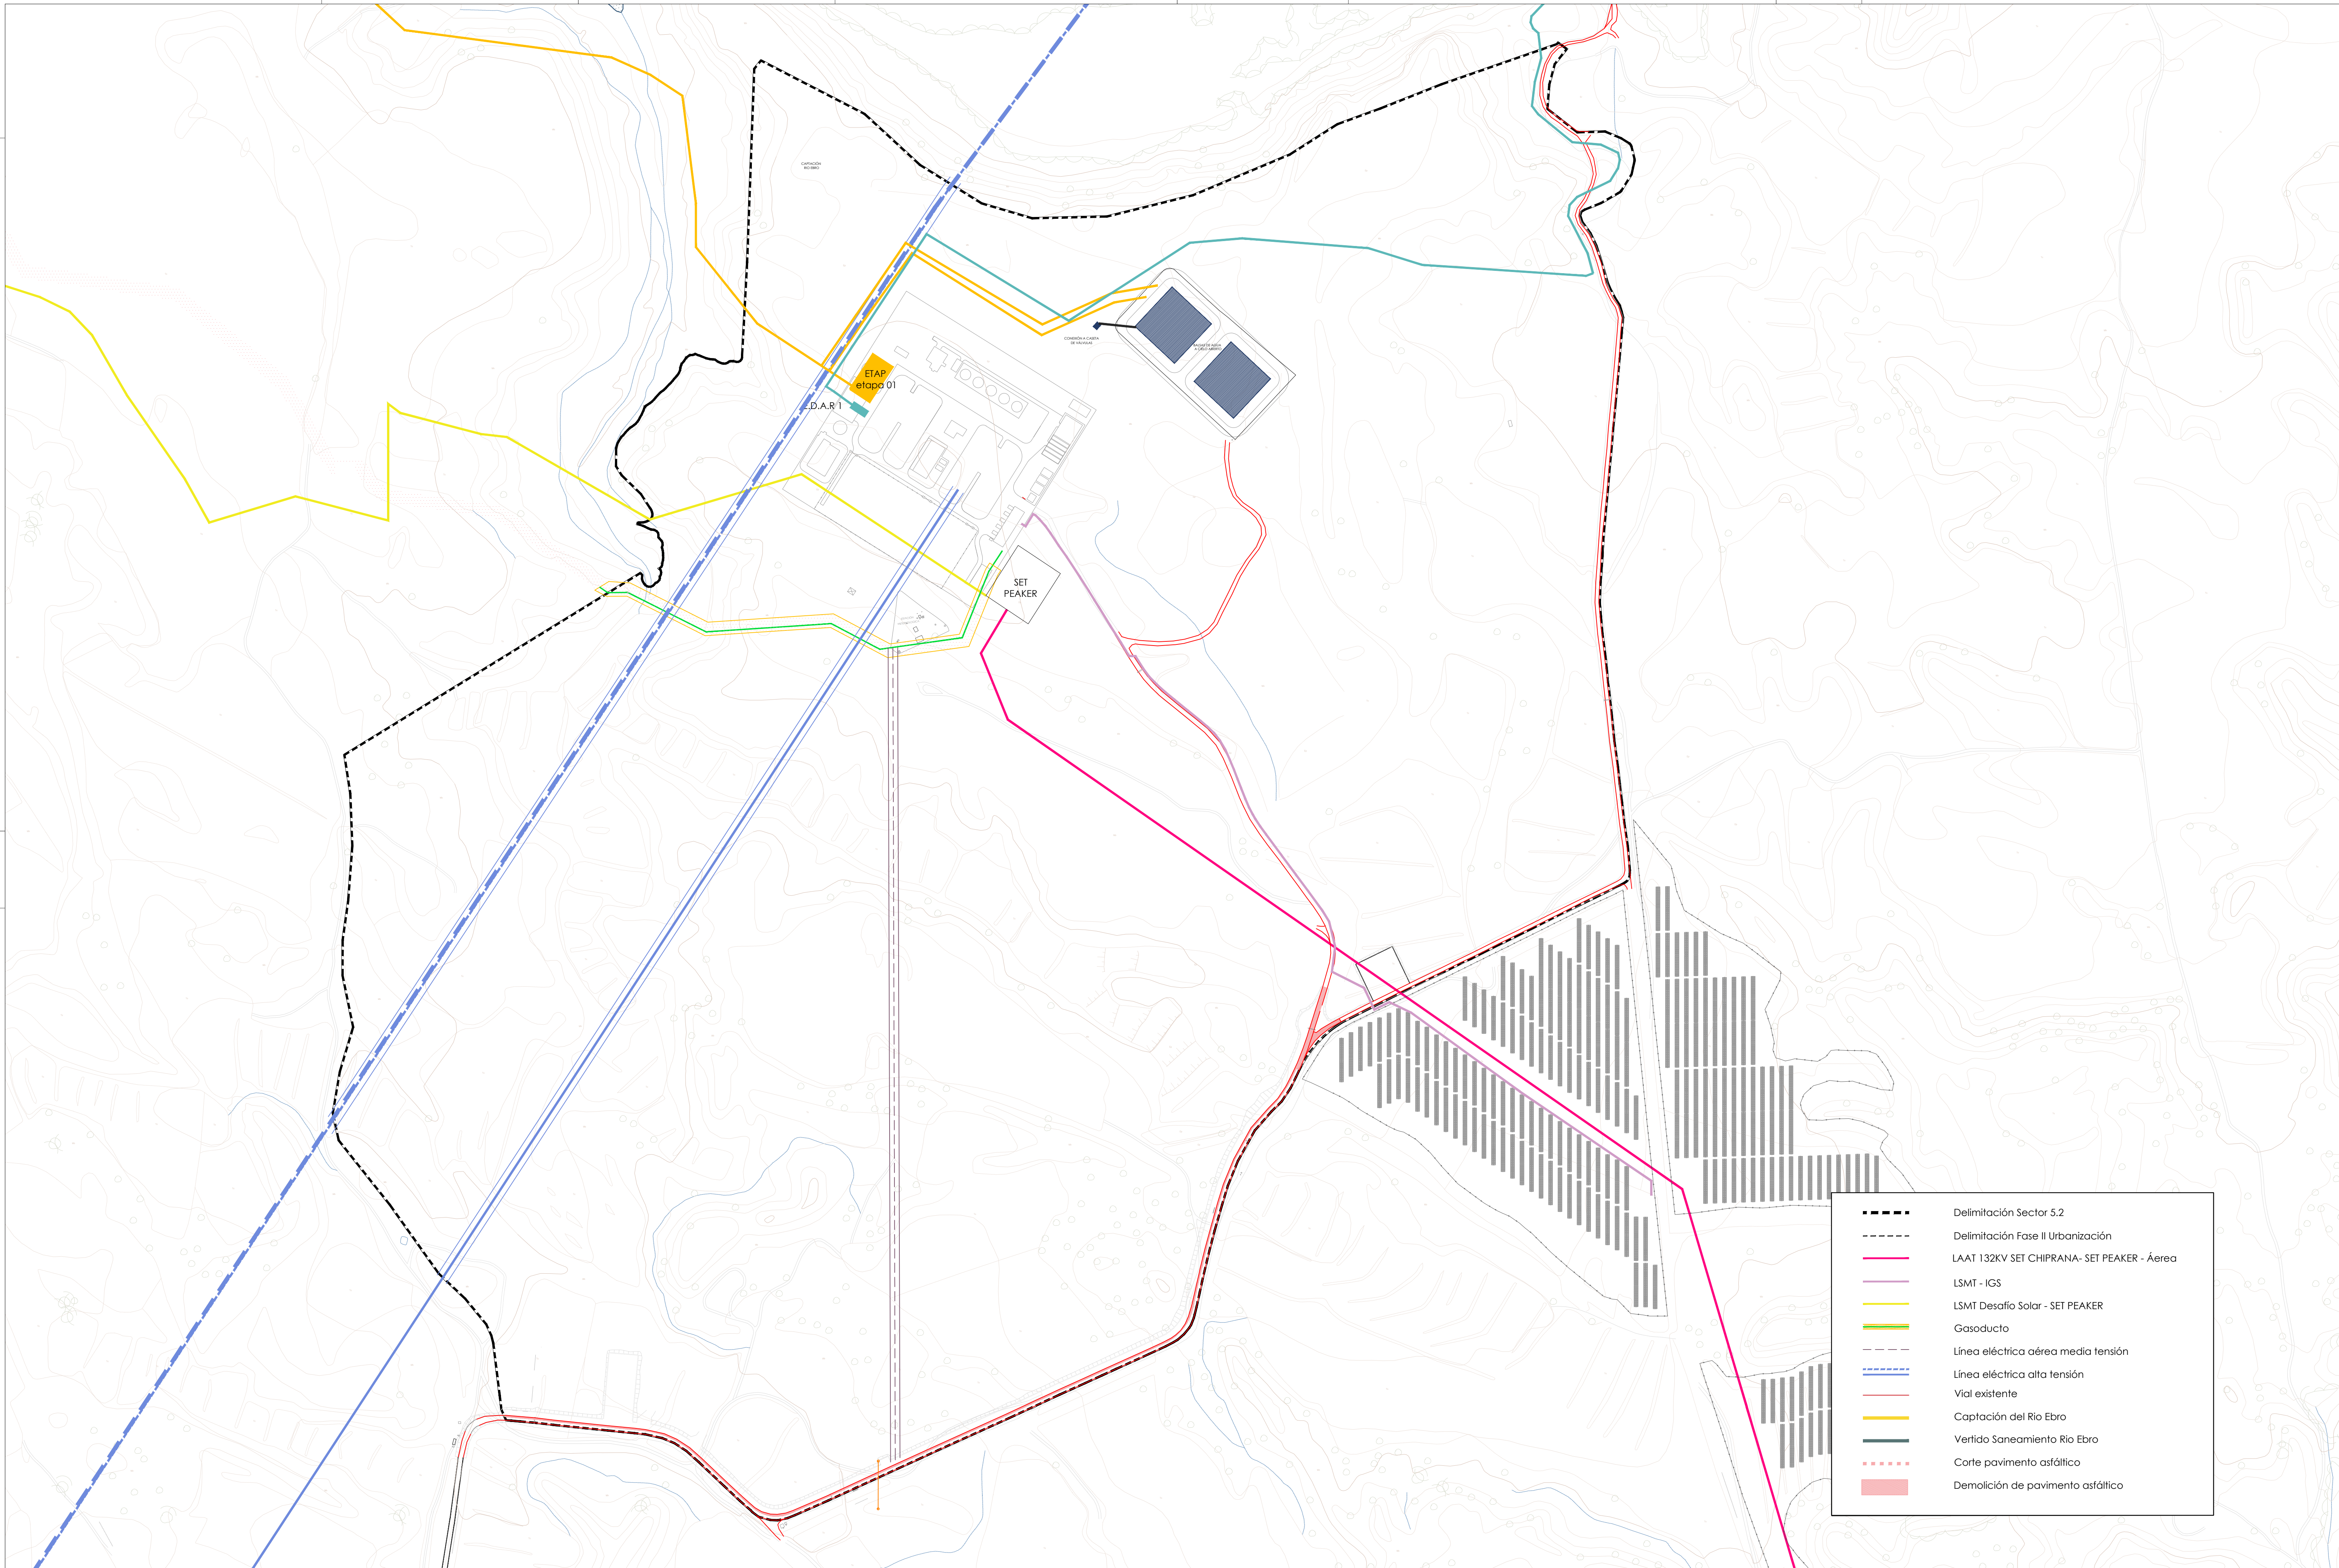

- Delimitación Sector 5.2
- - - Delimitación Fase II Urbanización
- LAAT 132KV SET CHIPRANA- SET PEAKER - Aérea
- LSMT - IGS
- LSMT Desafío Solar - SET PEAKER
- Gasoducto
- - - Línea eléctrica aérea media tensión
- Línea eléctrica alta tensión
- Vial existente
- Captación del Río Ebro
- Vertido Saneamiento Río Ebro
- ... Corte pavimento asfáltico
- Demolición de pavimento asfáltico

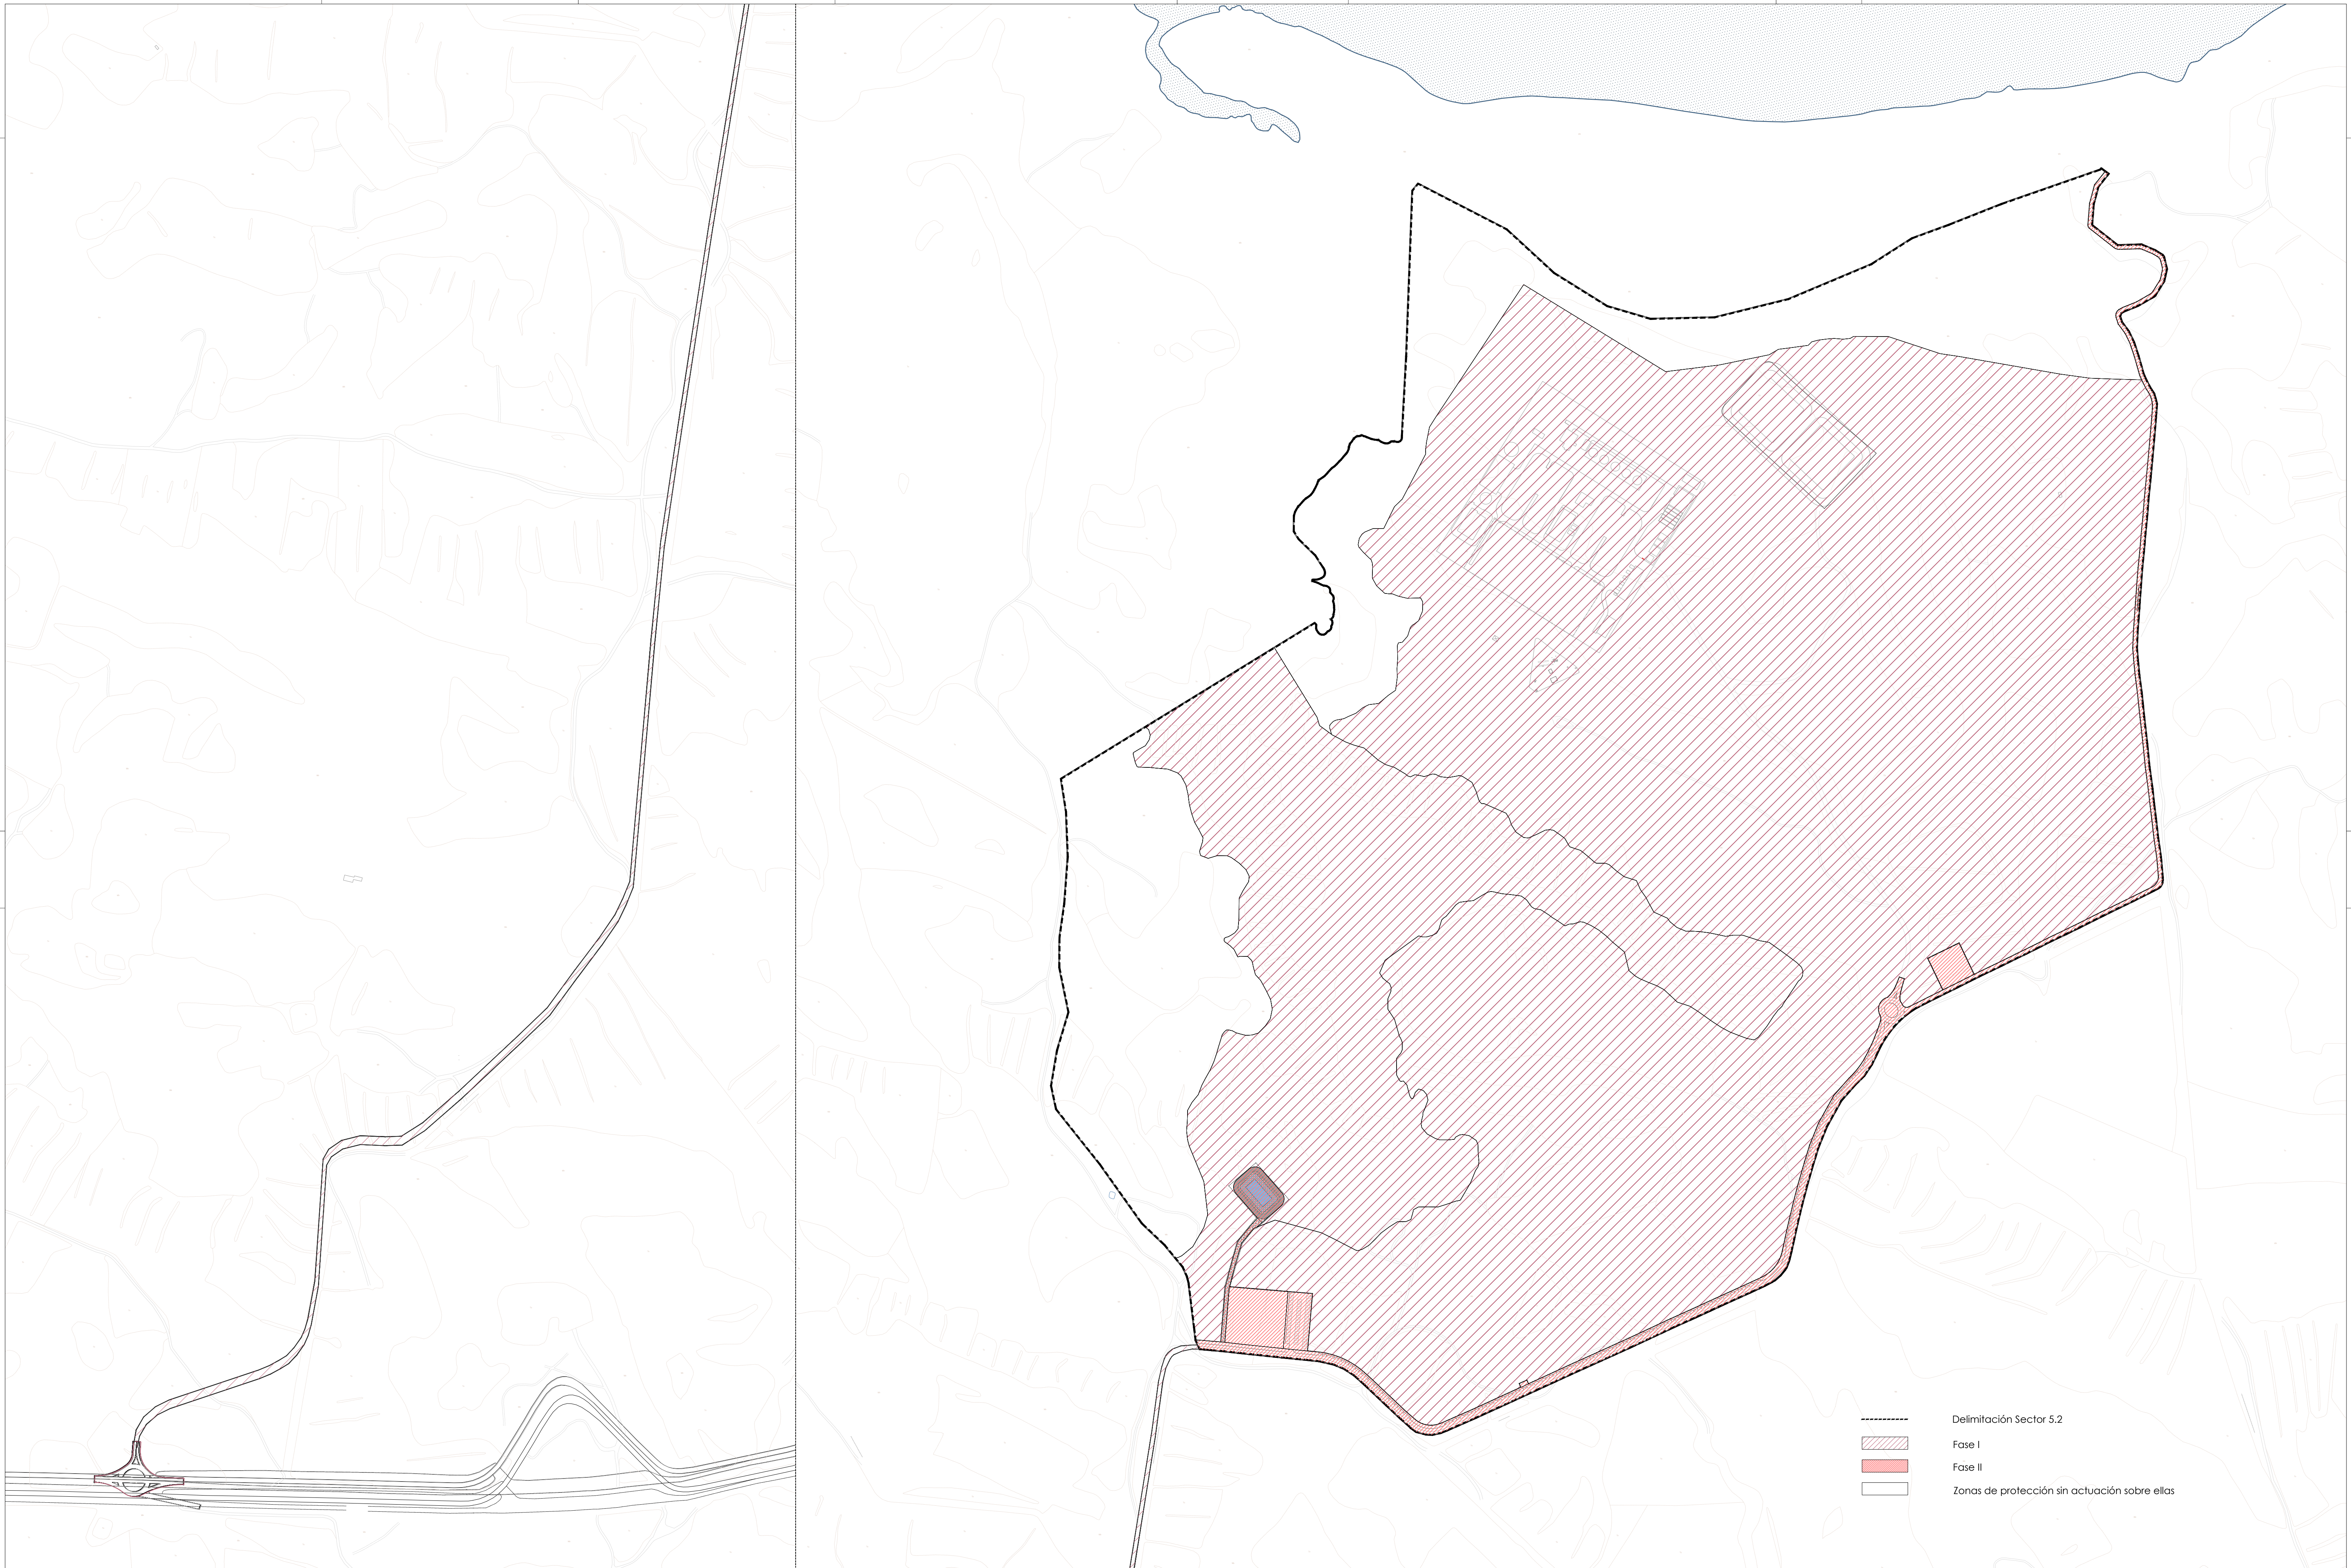

- Delimitación Sector 5.2
- Fase I
- Fase II
- Zonas de protección sin actuación sobre ellas

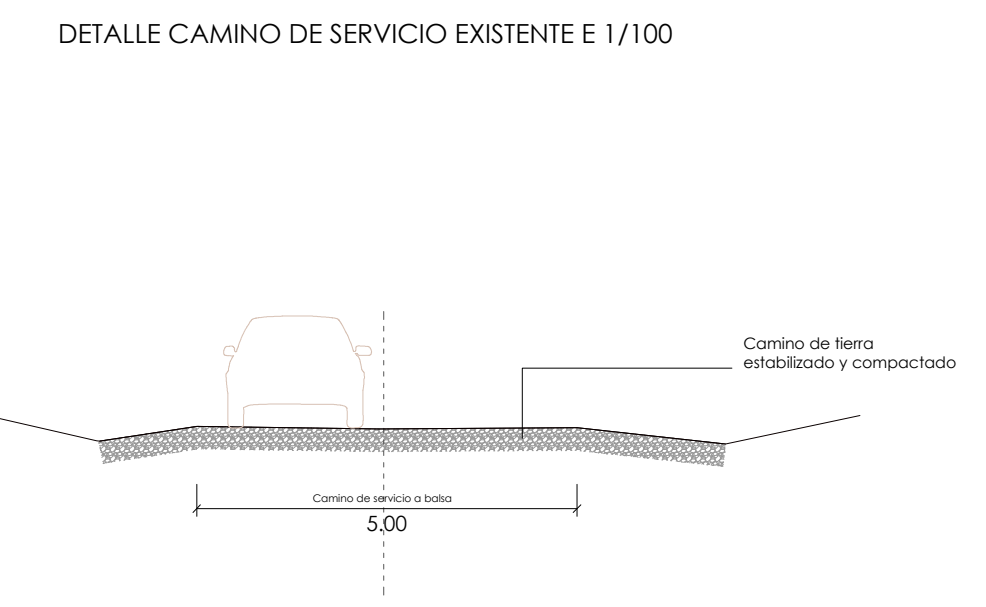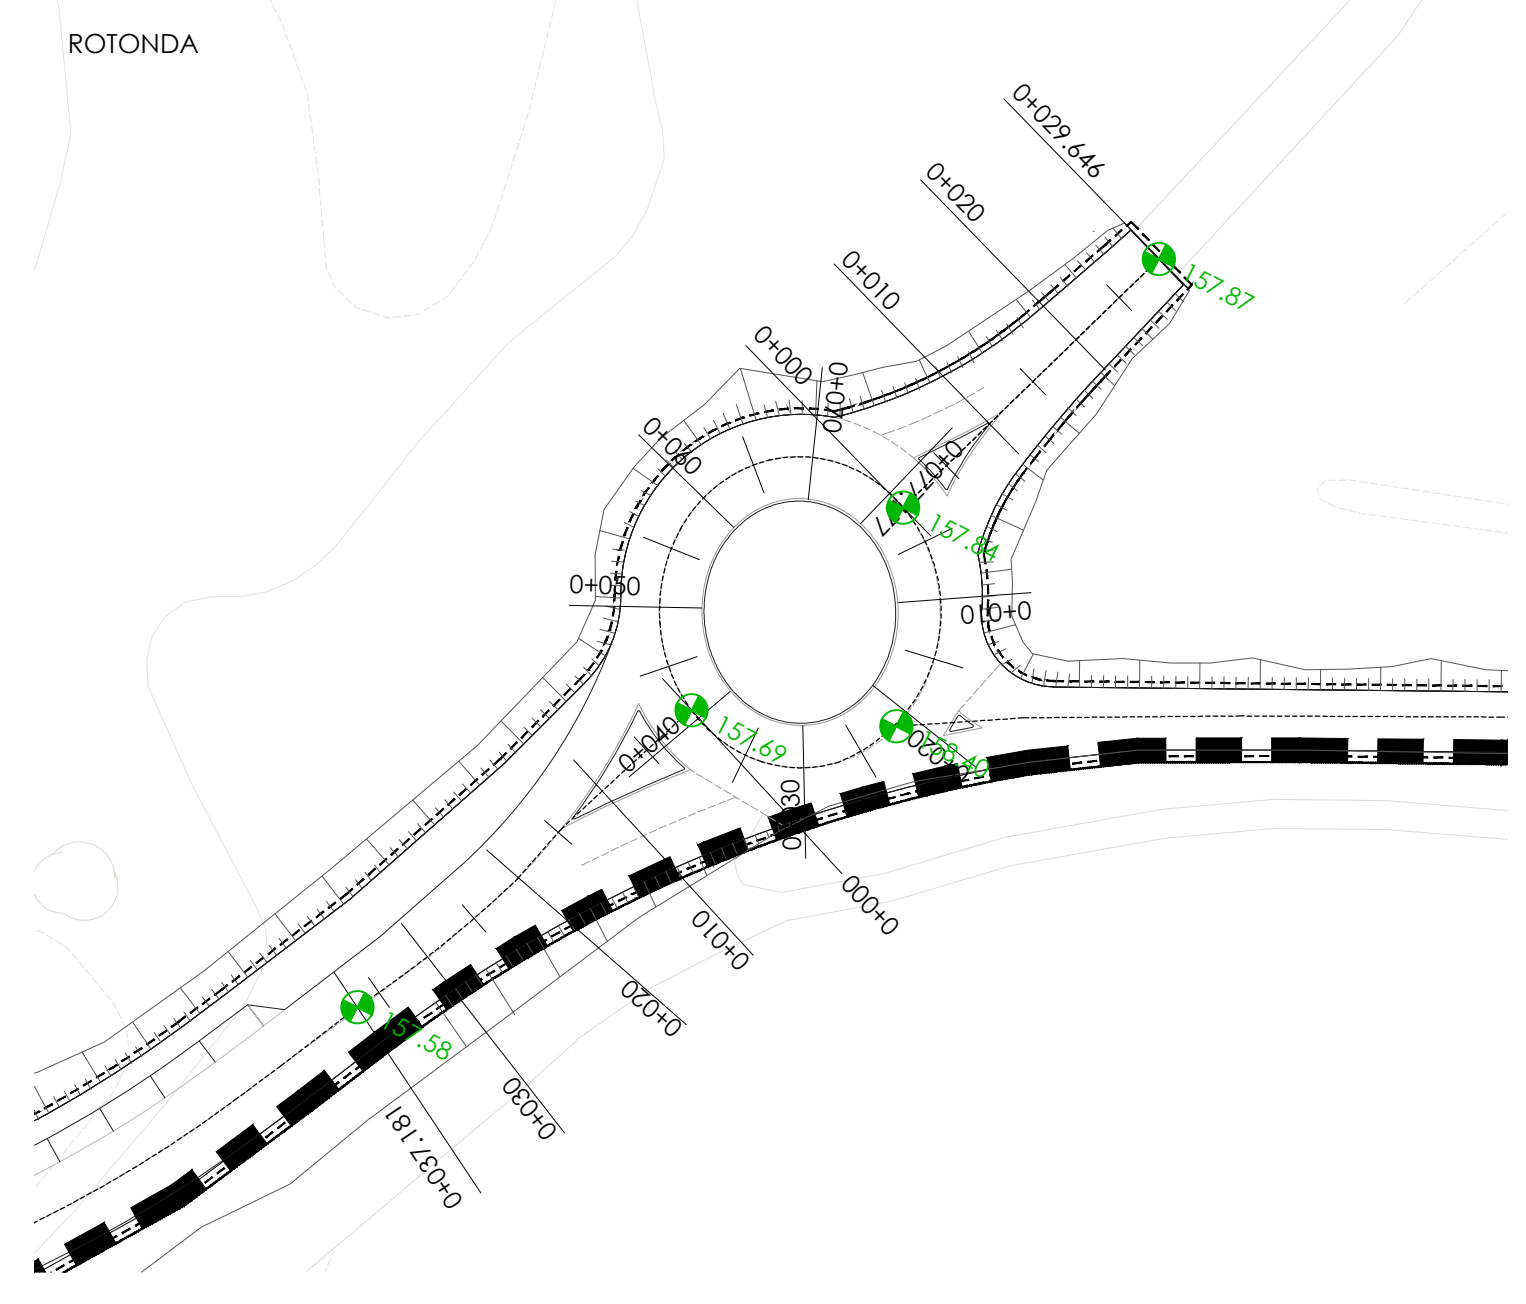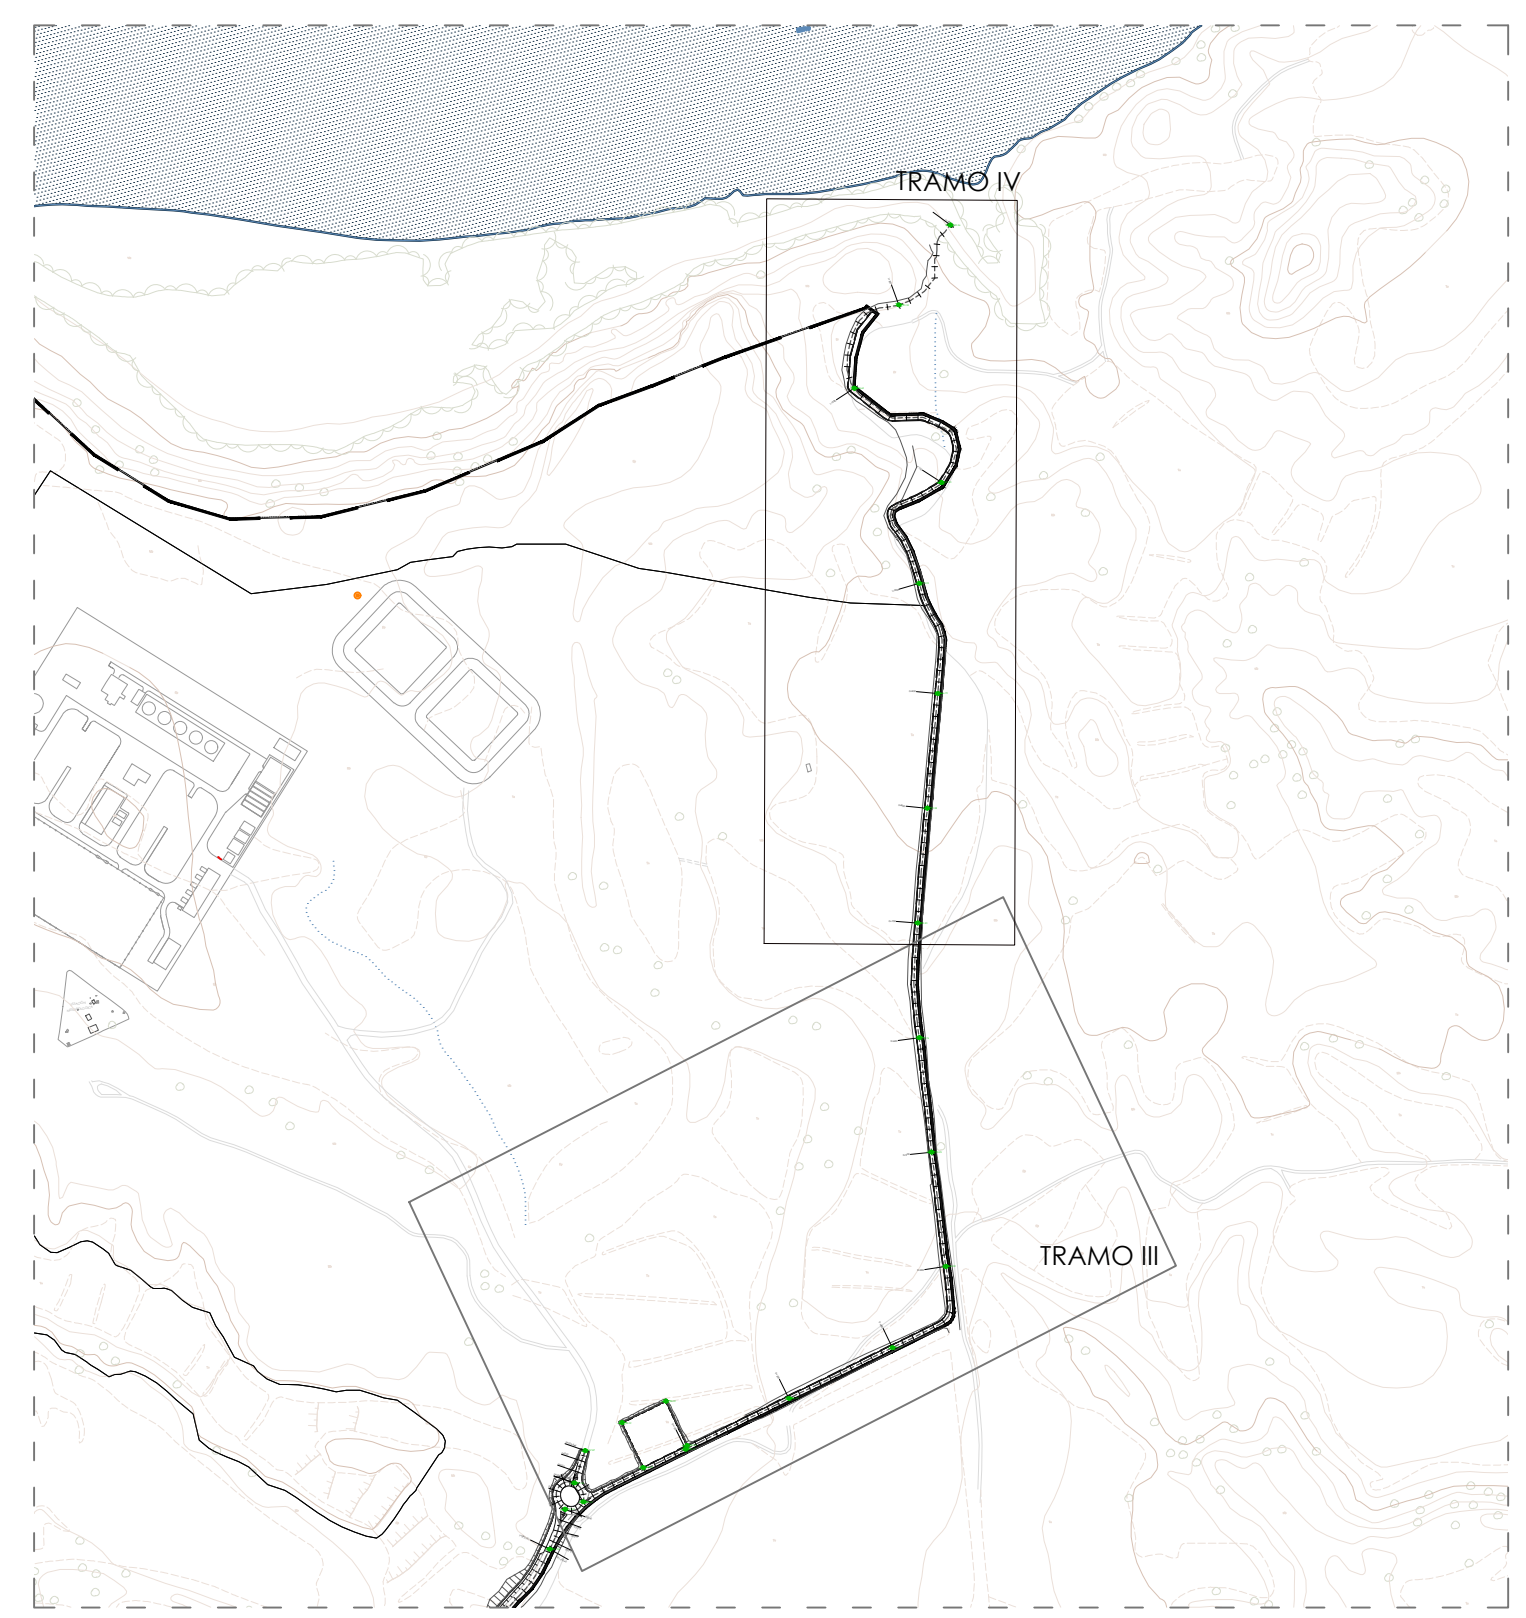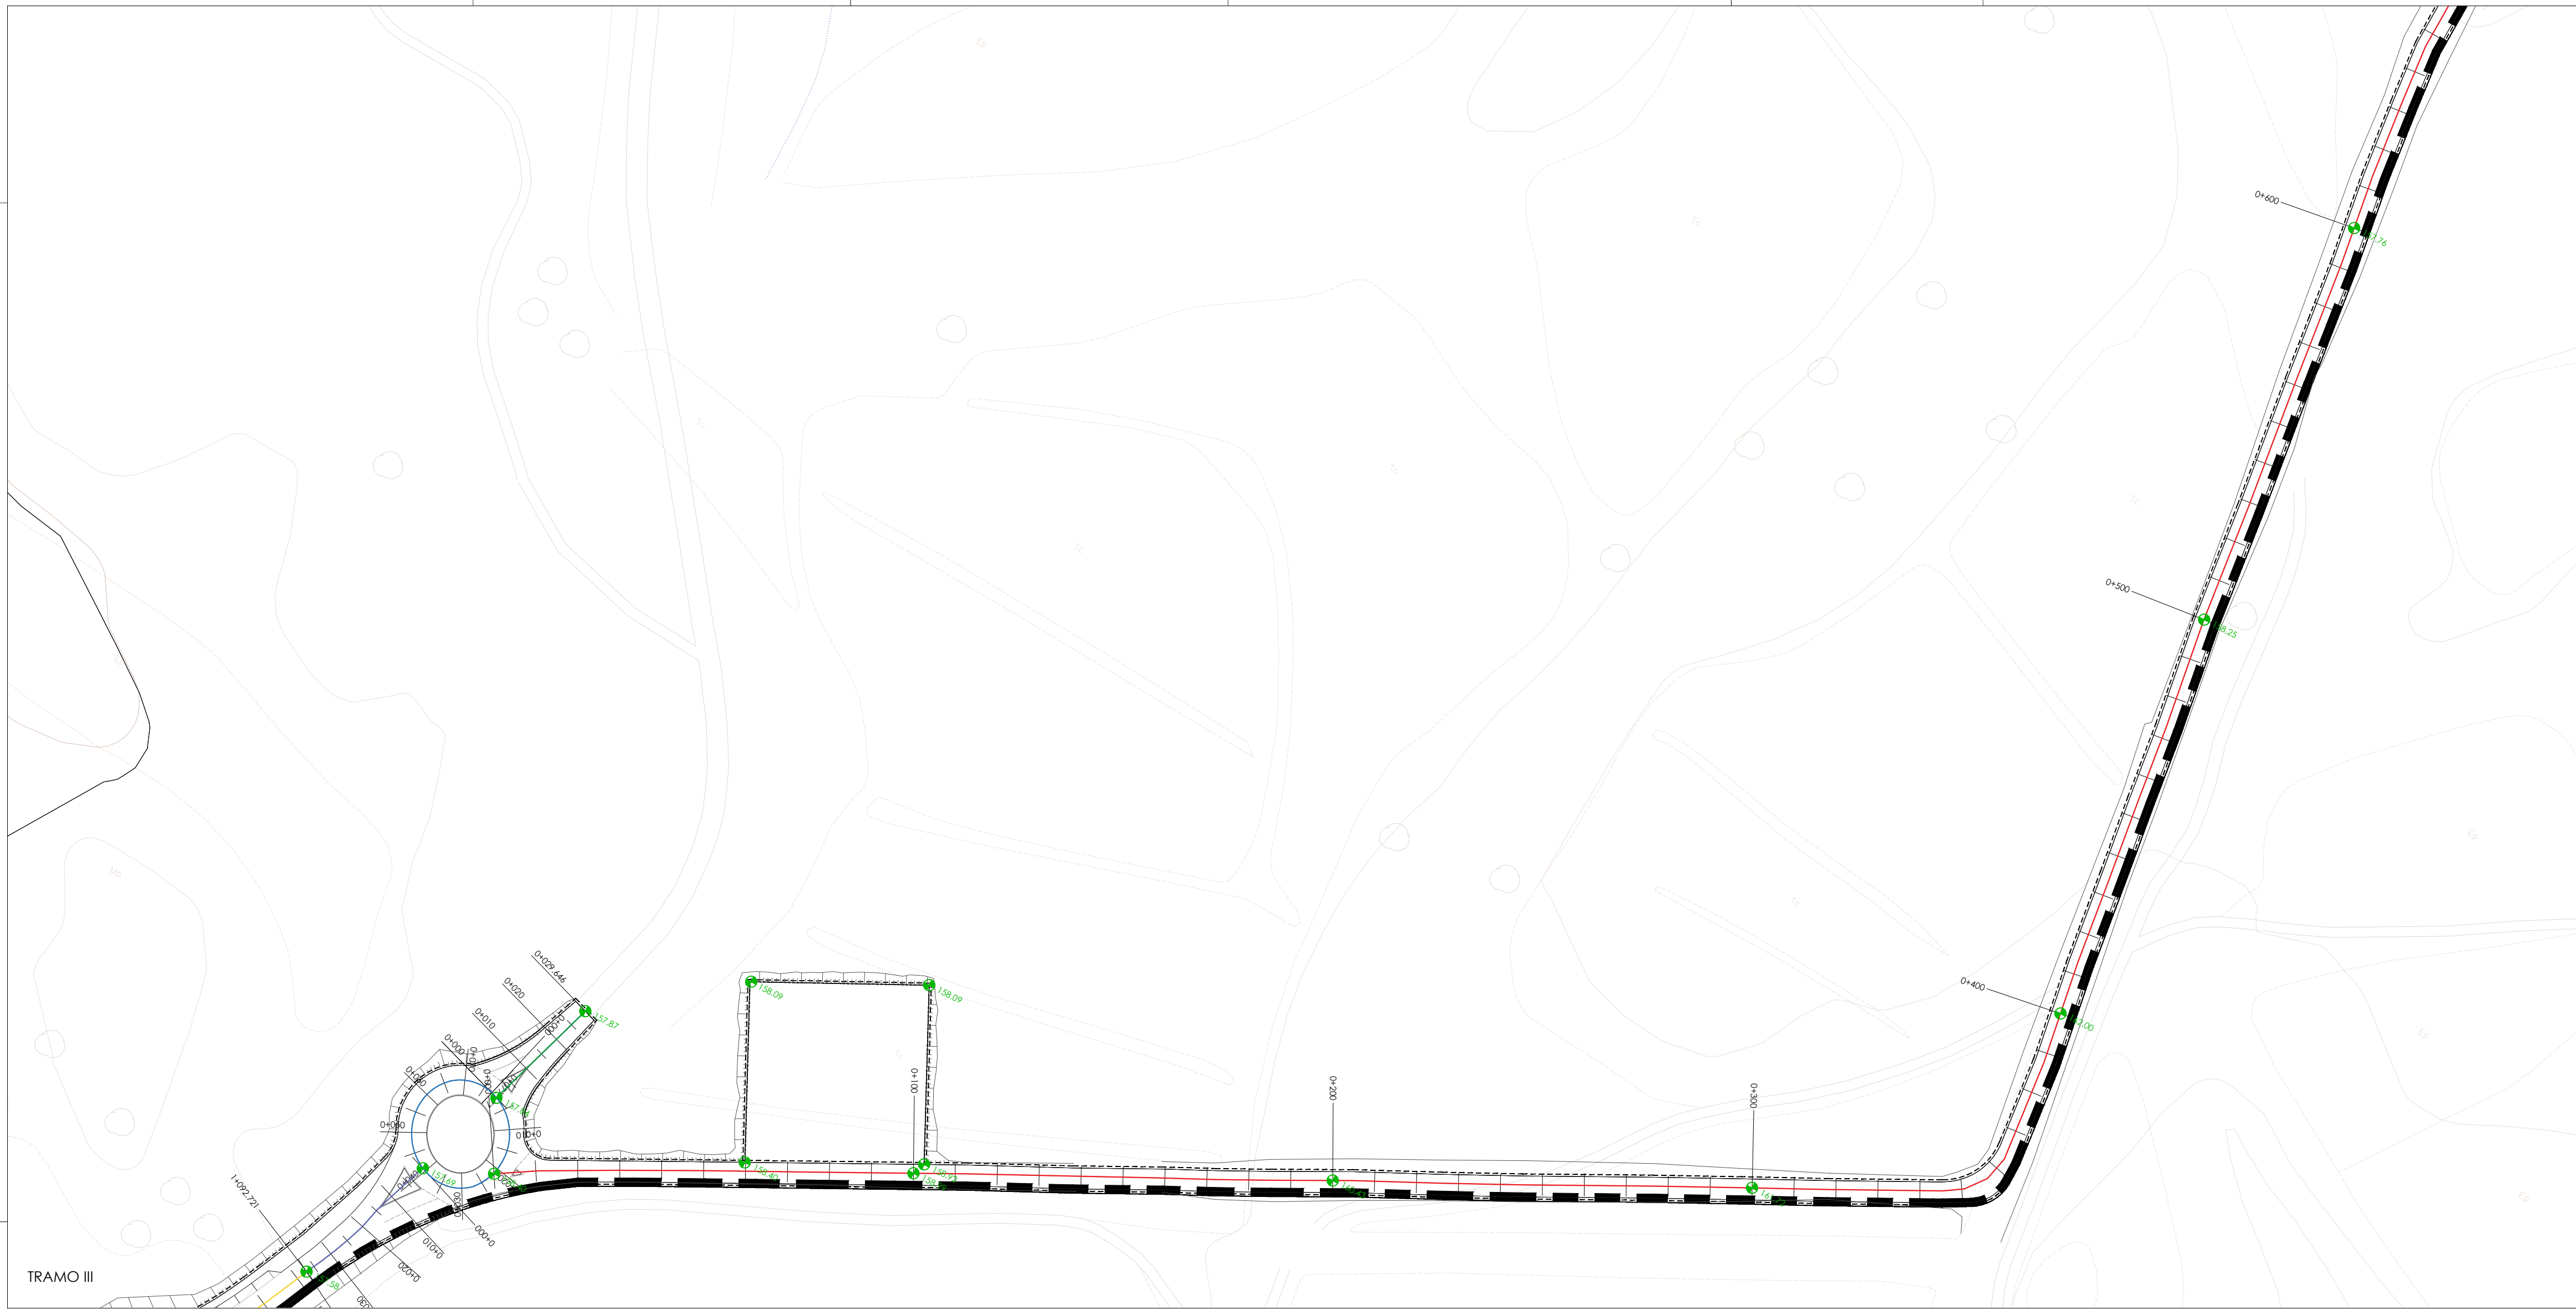

- - - - Delimitación Fase II Urbanización
 - - - - Eje vial existente

TRAMO IV