
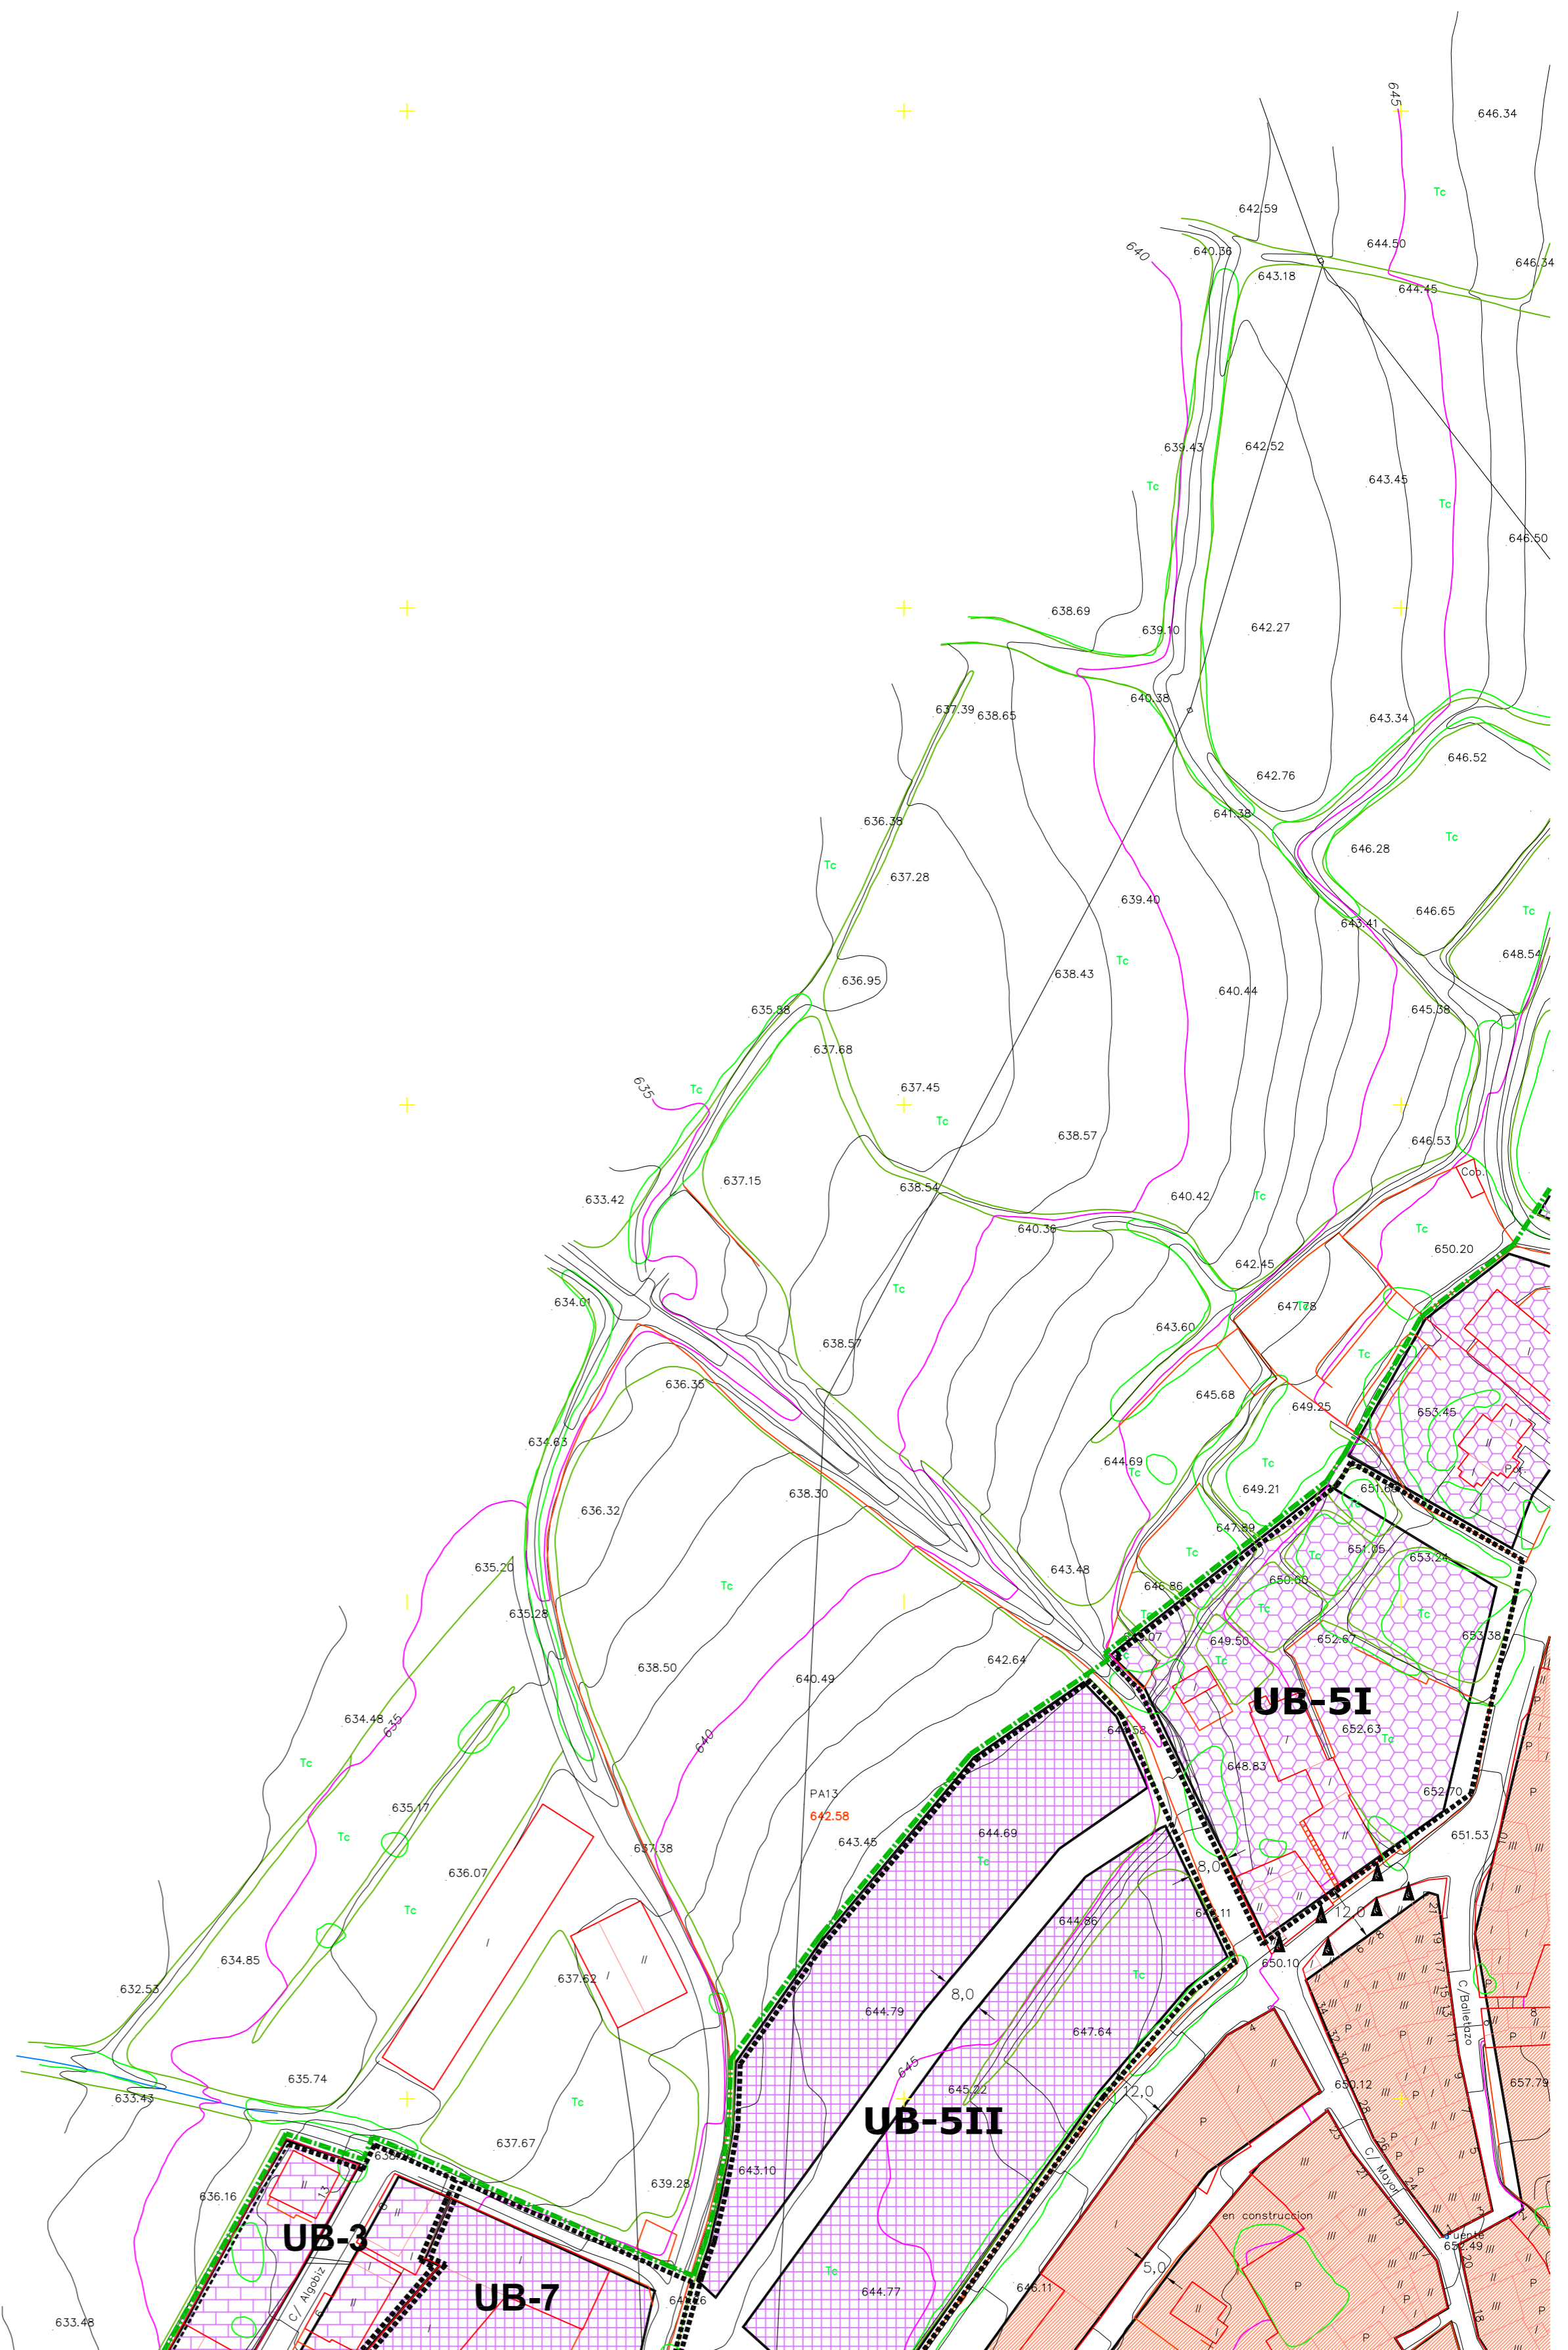
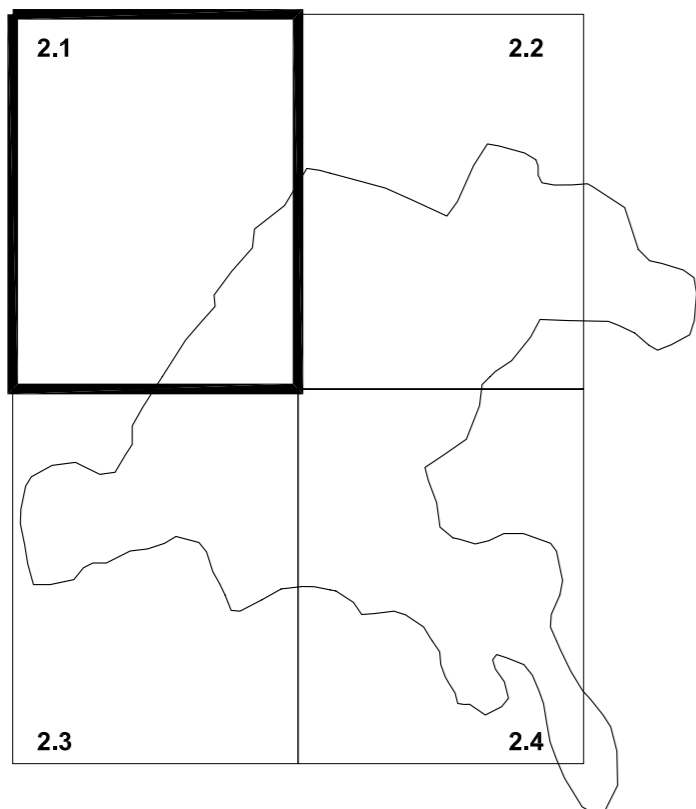


\*El contenido de este documento ha sido sometido a un proceso de seudonimización de datos en cumplimiento de lo dispuesto en el Reglamento Europeo de Protección de Datos (2016/679)

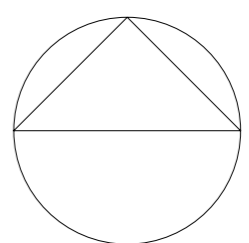

- LIMITE DEL SUELO URBANO
- ALINEACION
- S. URBANO NO CONSOLIDADO
- EDIFICIO AFECTADO POR NUEVA ALINEACION VIAL
- EDIFICIO DE PROTECCION ESPECIAL

- CASCO ANTIGUO (6)
- RESIDENCIAL GRADO I (7)
- RESIDENCIAL GRADO II (8)
- RESIDENCIAL GRADO III (8.A)
- TERCIARIO ESPECIFICO (9)
- ESPACIO LIBRE PRIVADO

- EQUIPAMIENTO COMUNITARIO
- ESPACIO LIBRE PUBLICO
- ESPACIOS LIBRES (3)
- EQUIPAM. COMUNITARIO (4)
- SERVICIOS PUBLICOS (5)

HOMOLOGACIÓN CON MODIFICACIONES DE LAS NORMAS SUBSIDIARIAS DEL MUNICIPIO DE LA SOTONERA, REFUNDIDAS Y ADAPTADAS A LA NORMATIVA VIGENTE

**BOLEA**  
 0 10 20 30  
 ESCALA 1:1.000  
 MARZO 2009  
 XXXXXXXXXXXXXXXXXXXX Arquitecto

**ORDENACION DEL SUELO. ALINEACIONES**

21